
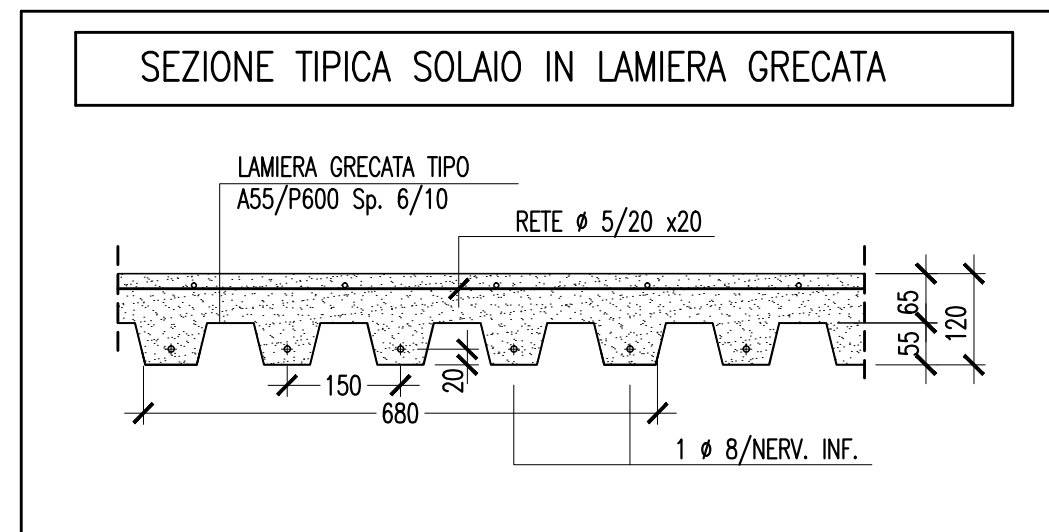
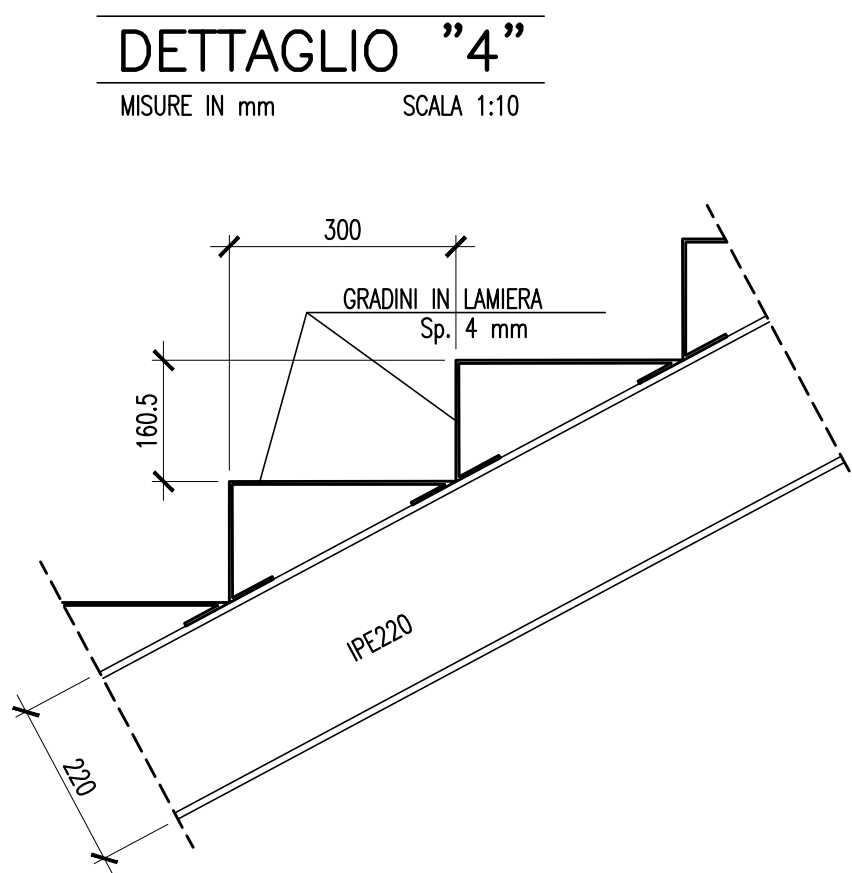
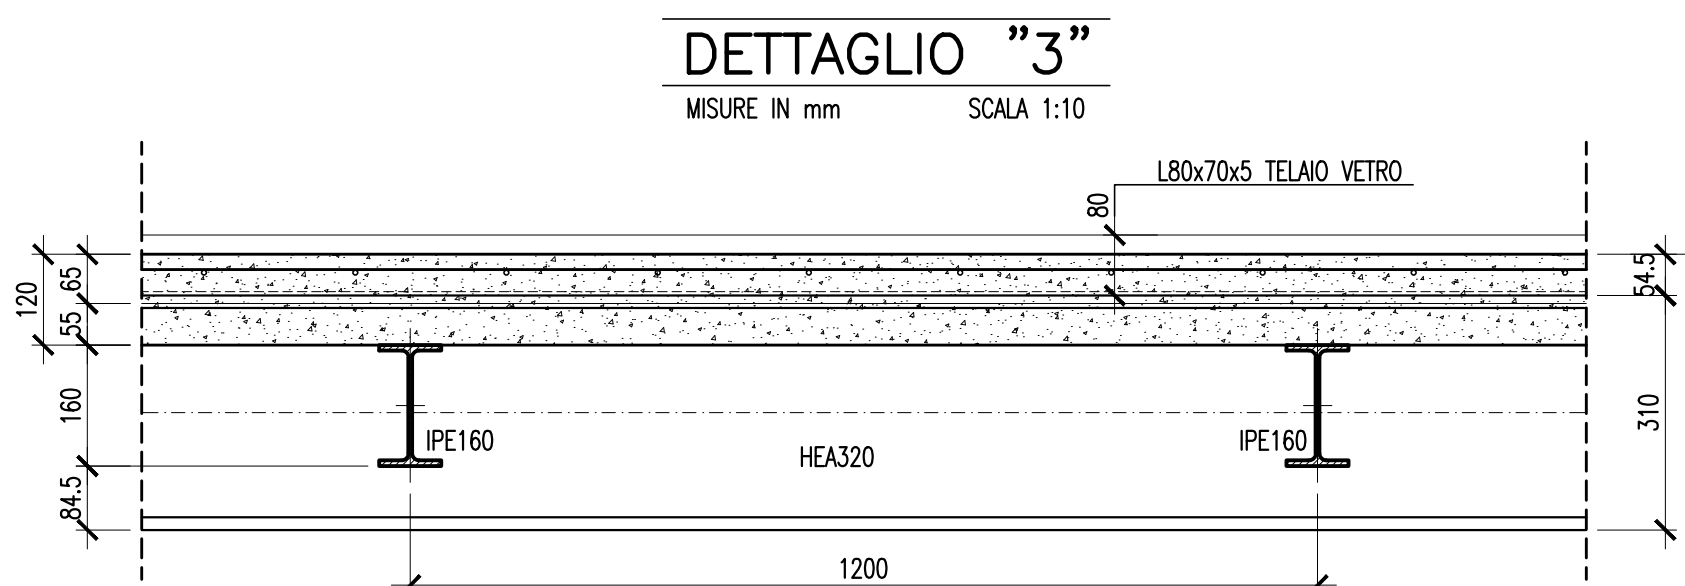
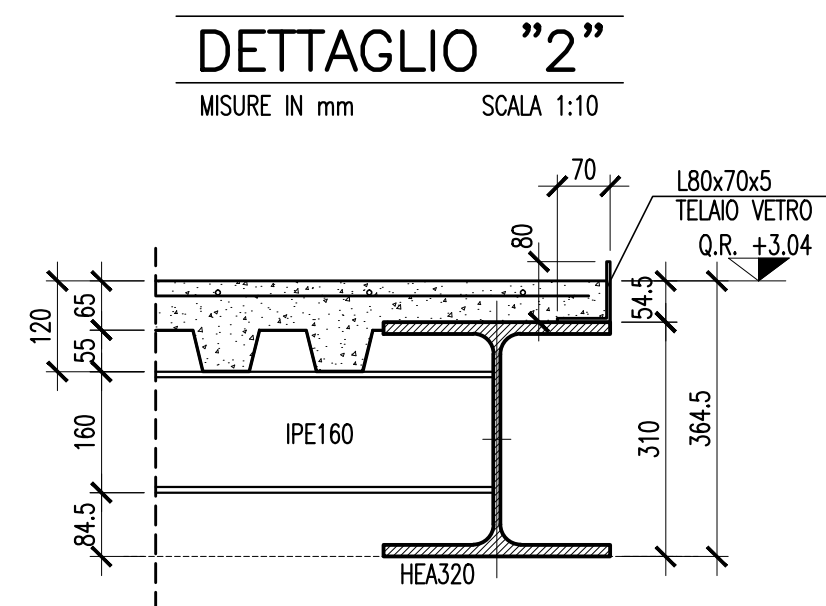
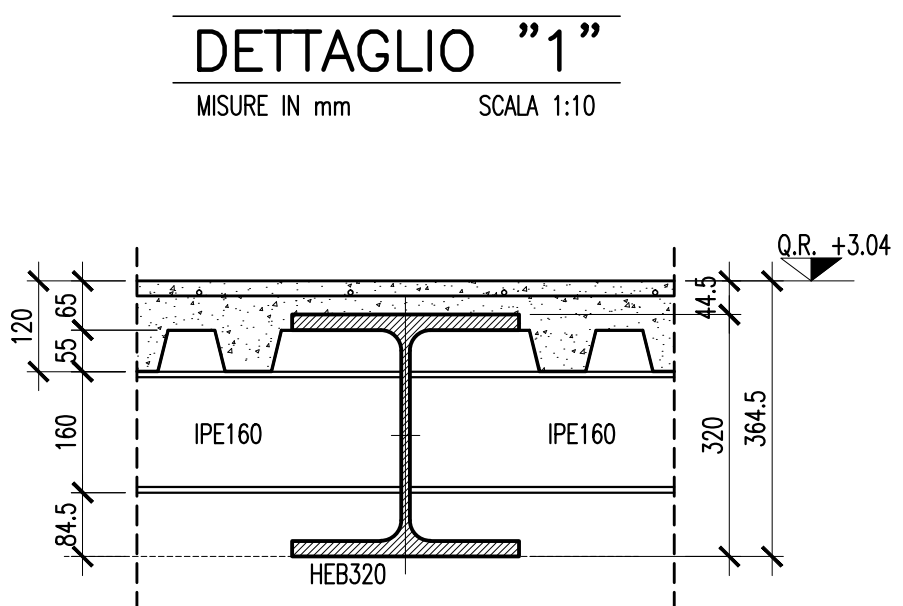
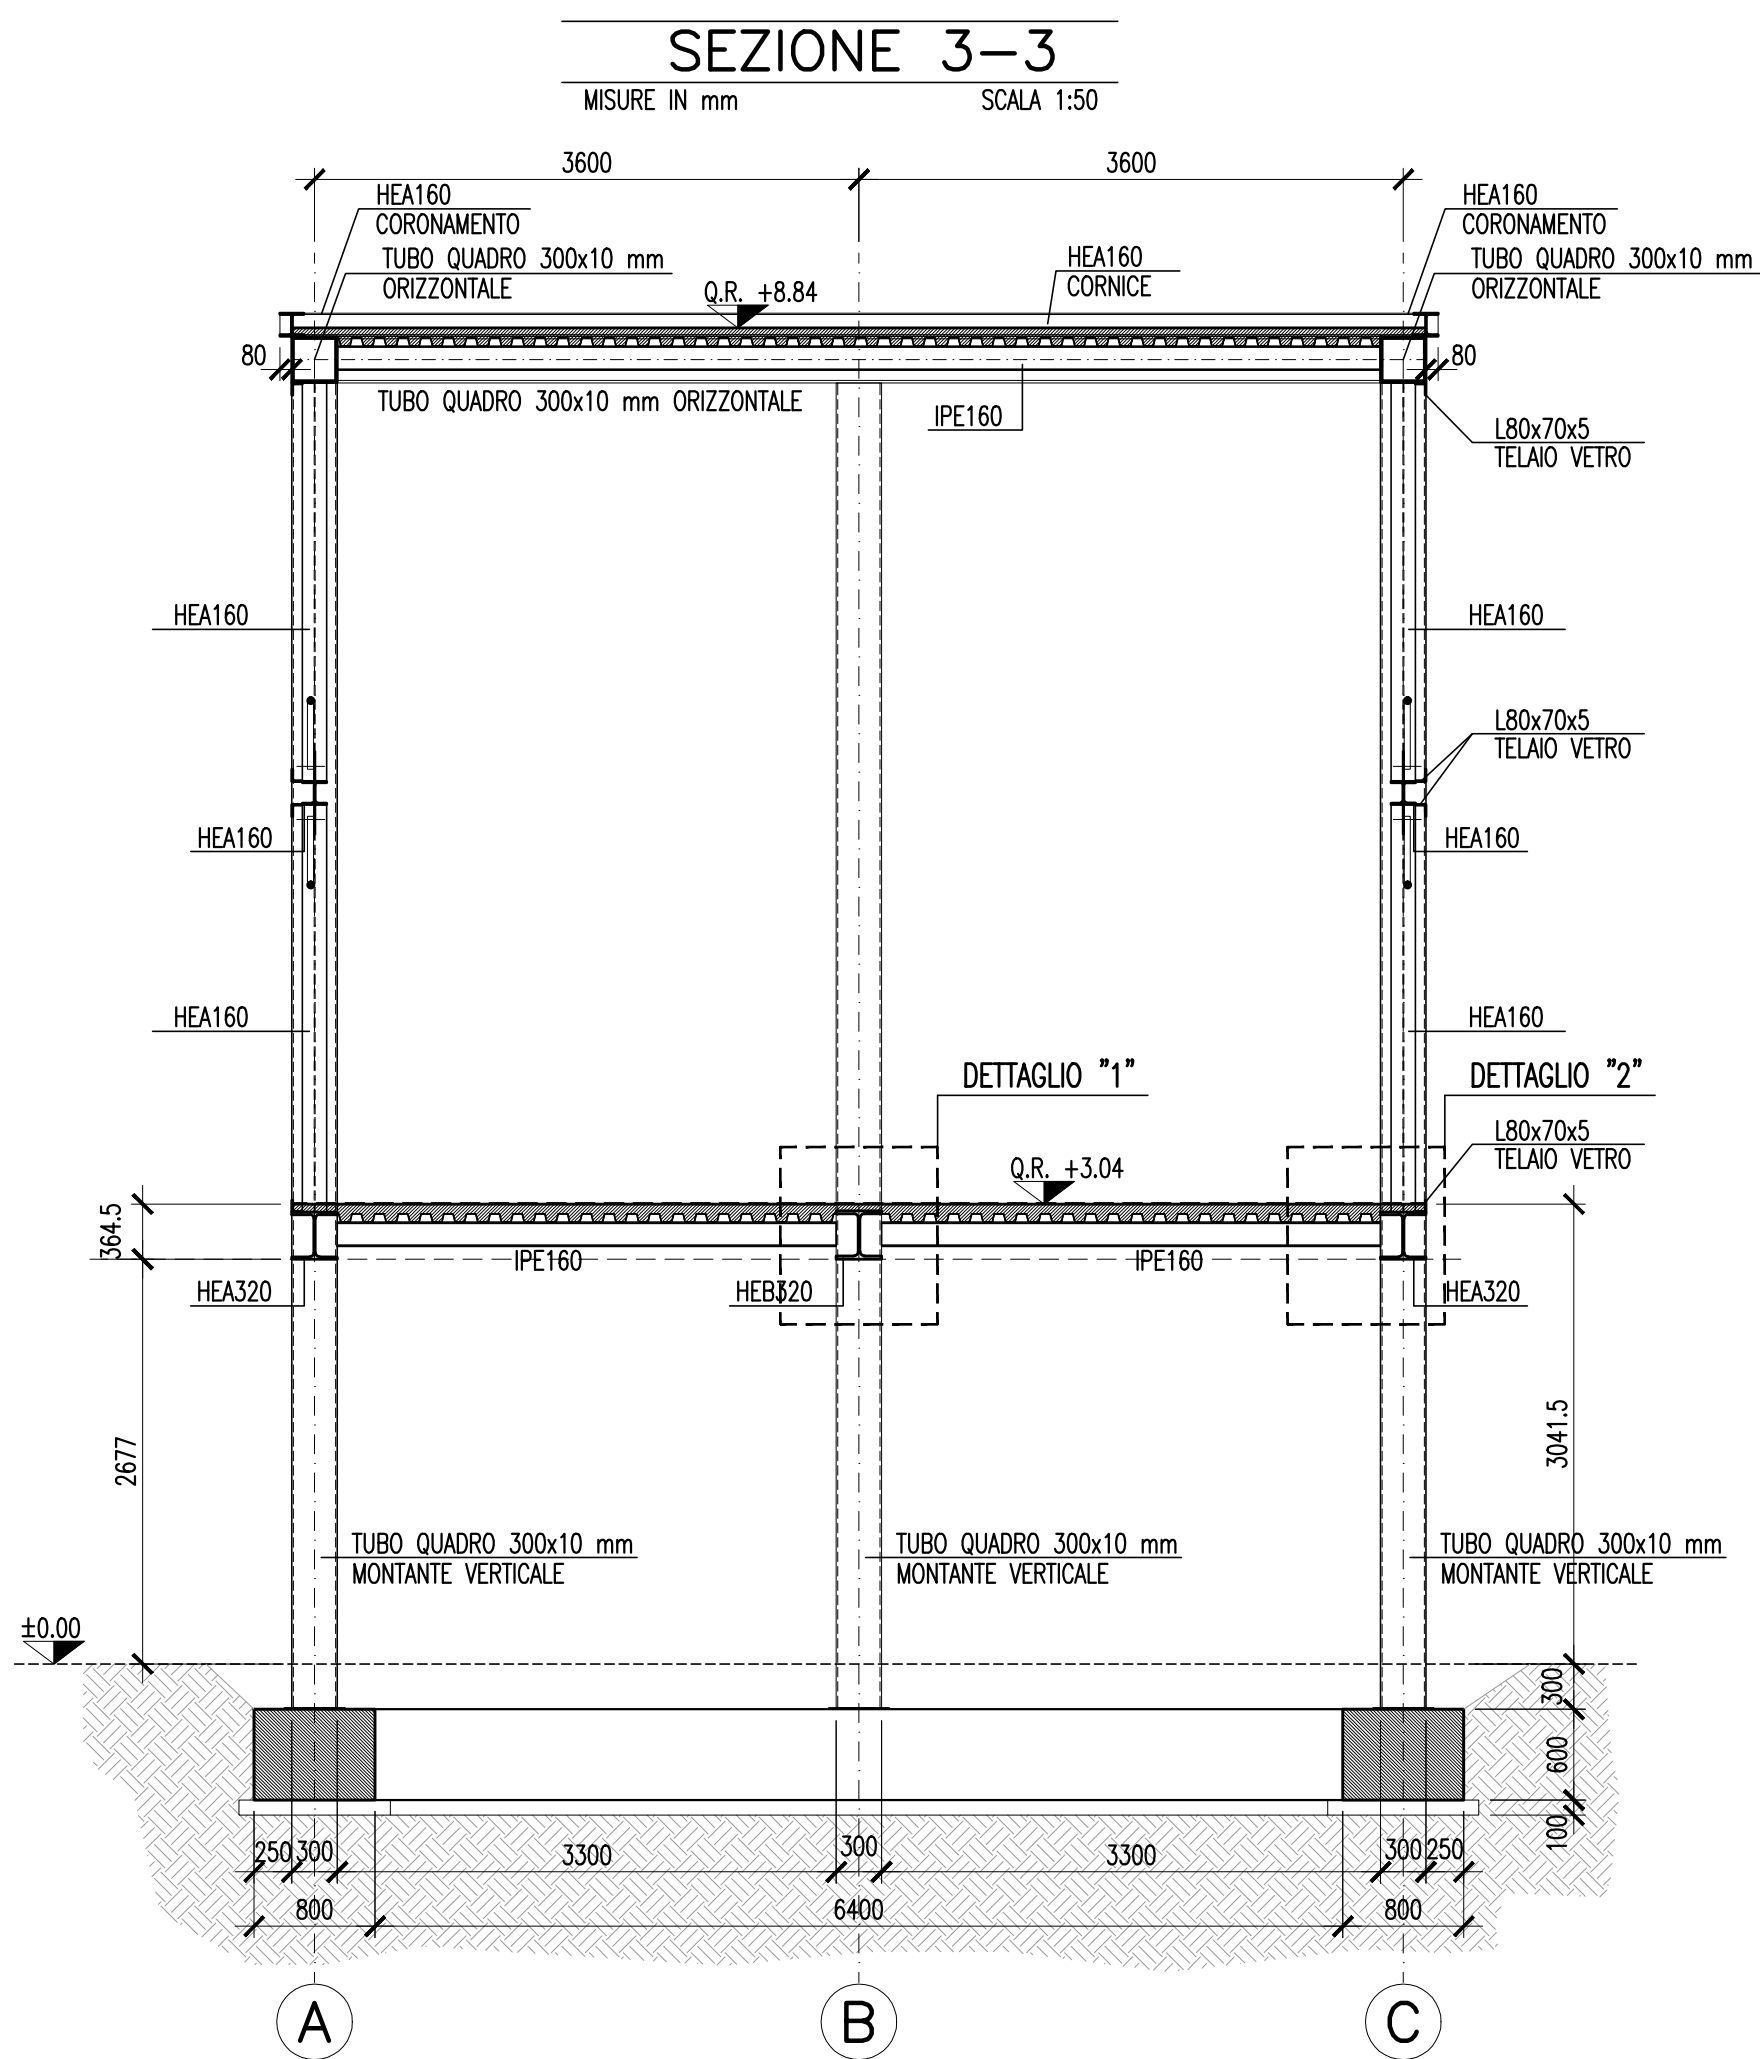
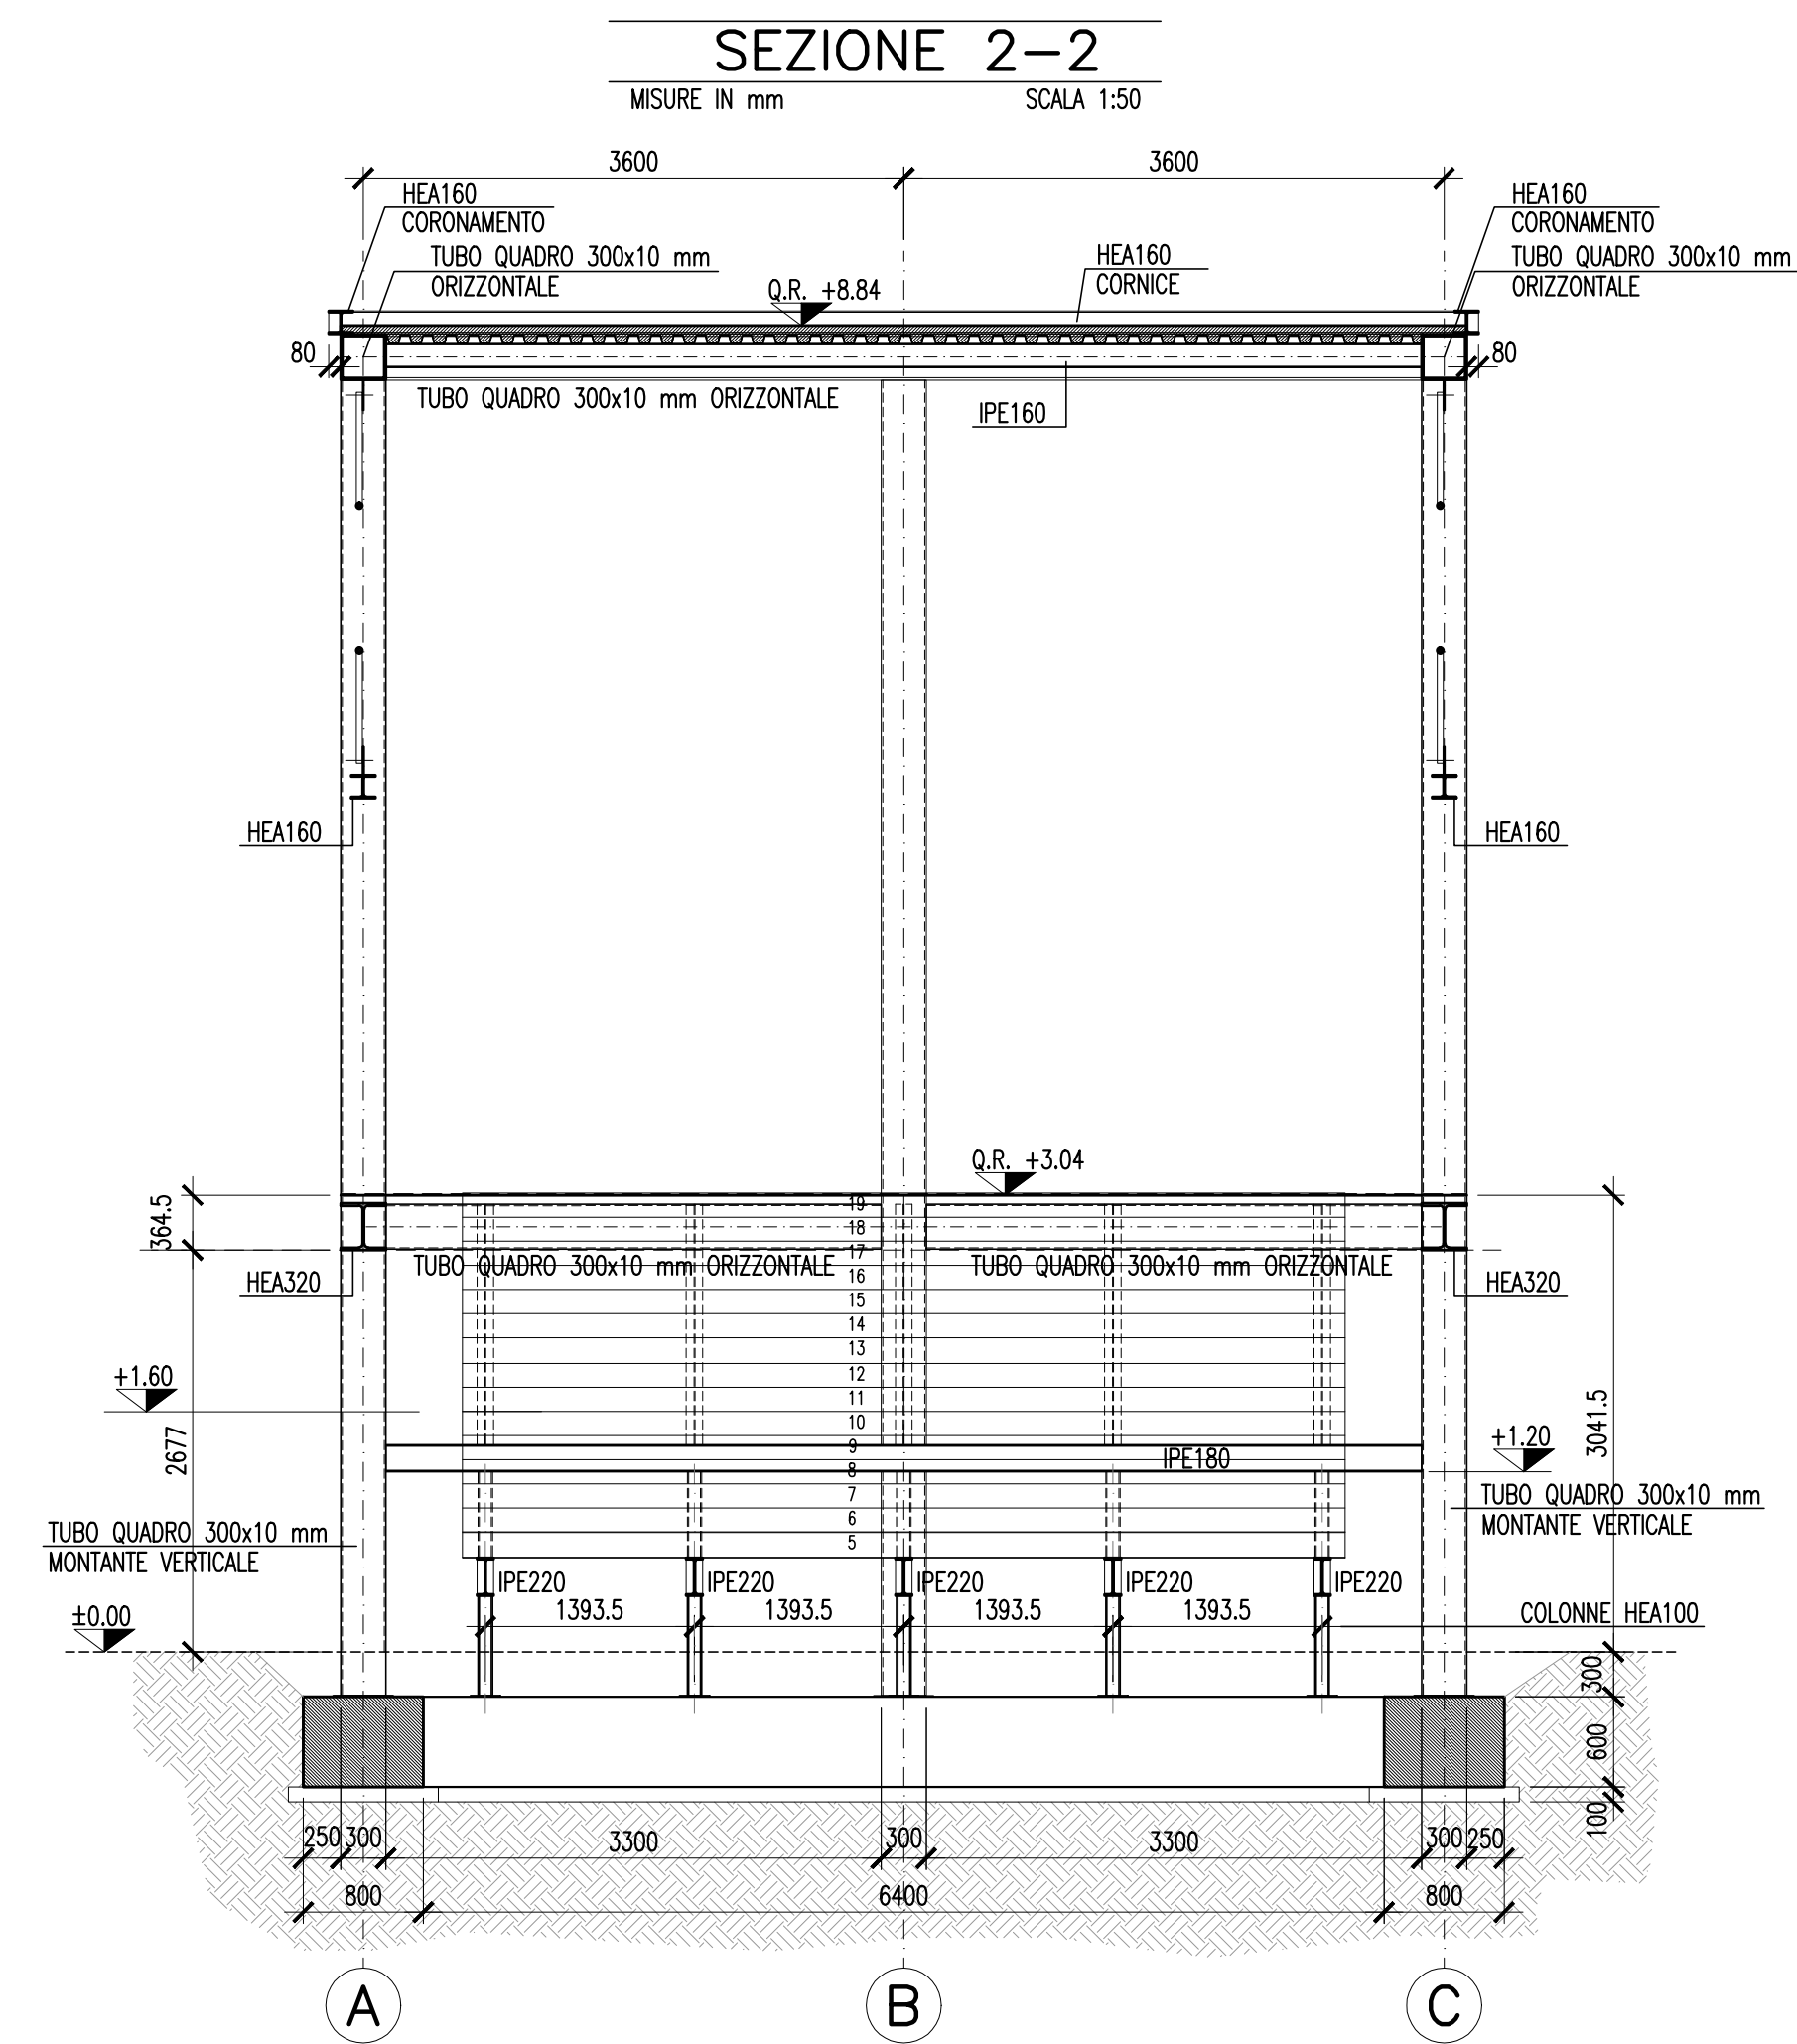


FORMATO FOGLIO = A0 (840 X840) - FATTORE PLOTTAGGIO 1:1 - SP - PENNE = ROSSO 0.1/GIALLO 0.2/VERDE 0.3/CIANO 0.4/BLU 0.5/MAGENTA 0.6/BIANCO 0.05

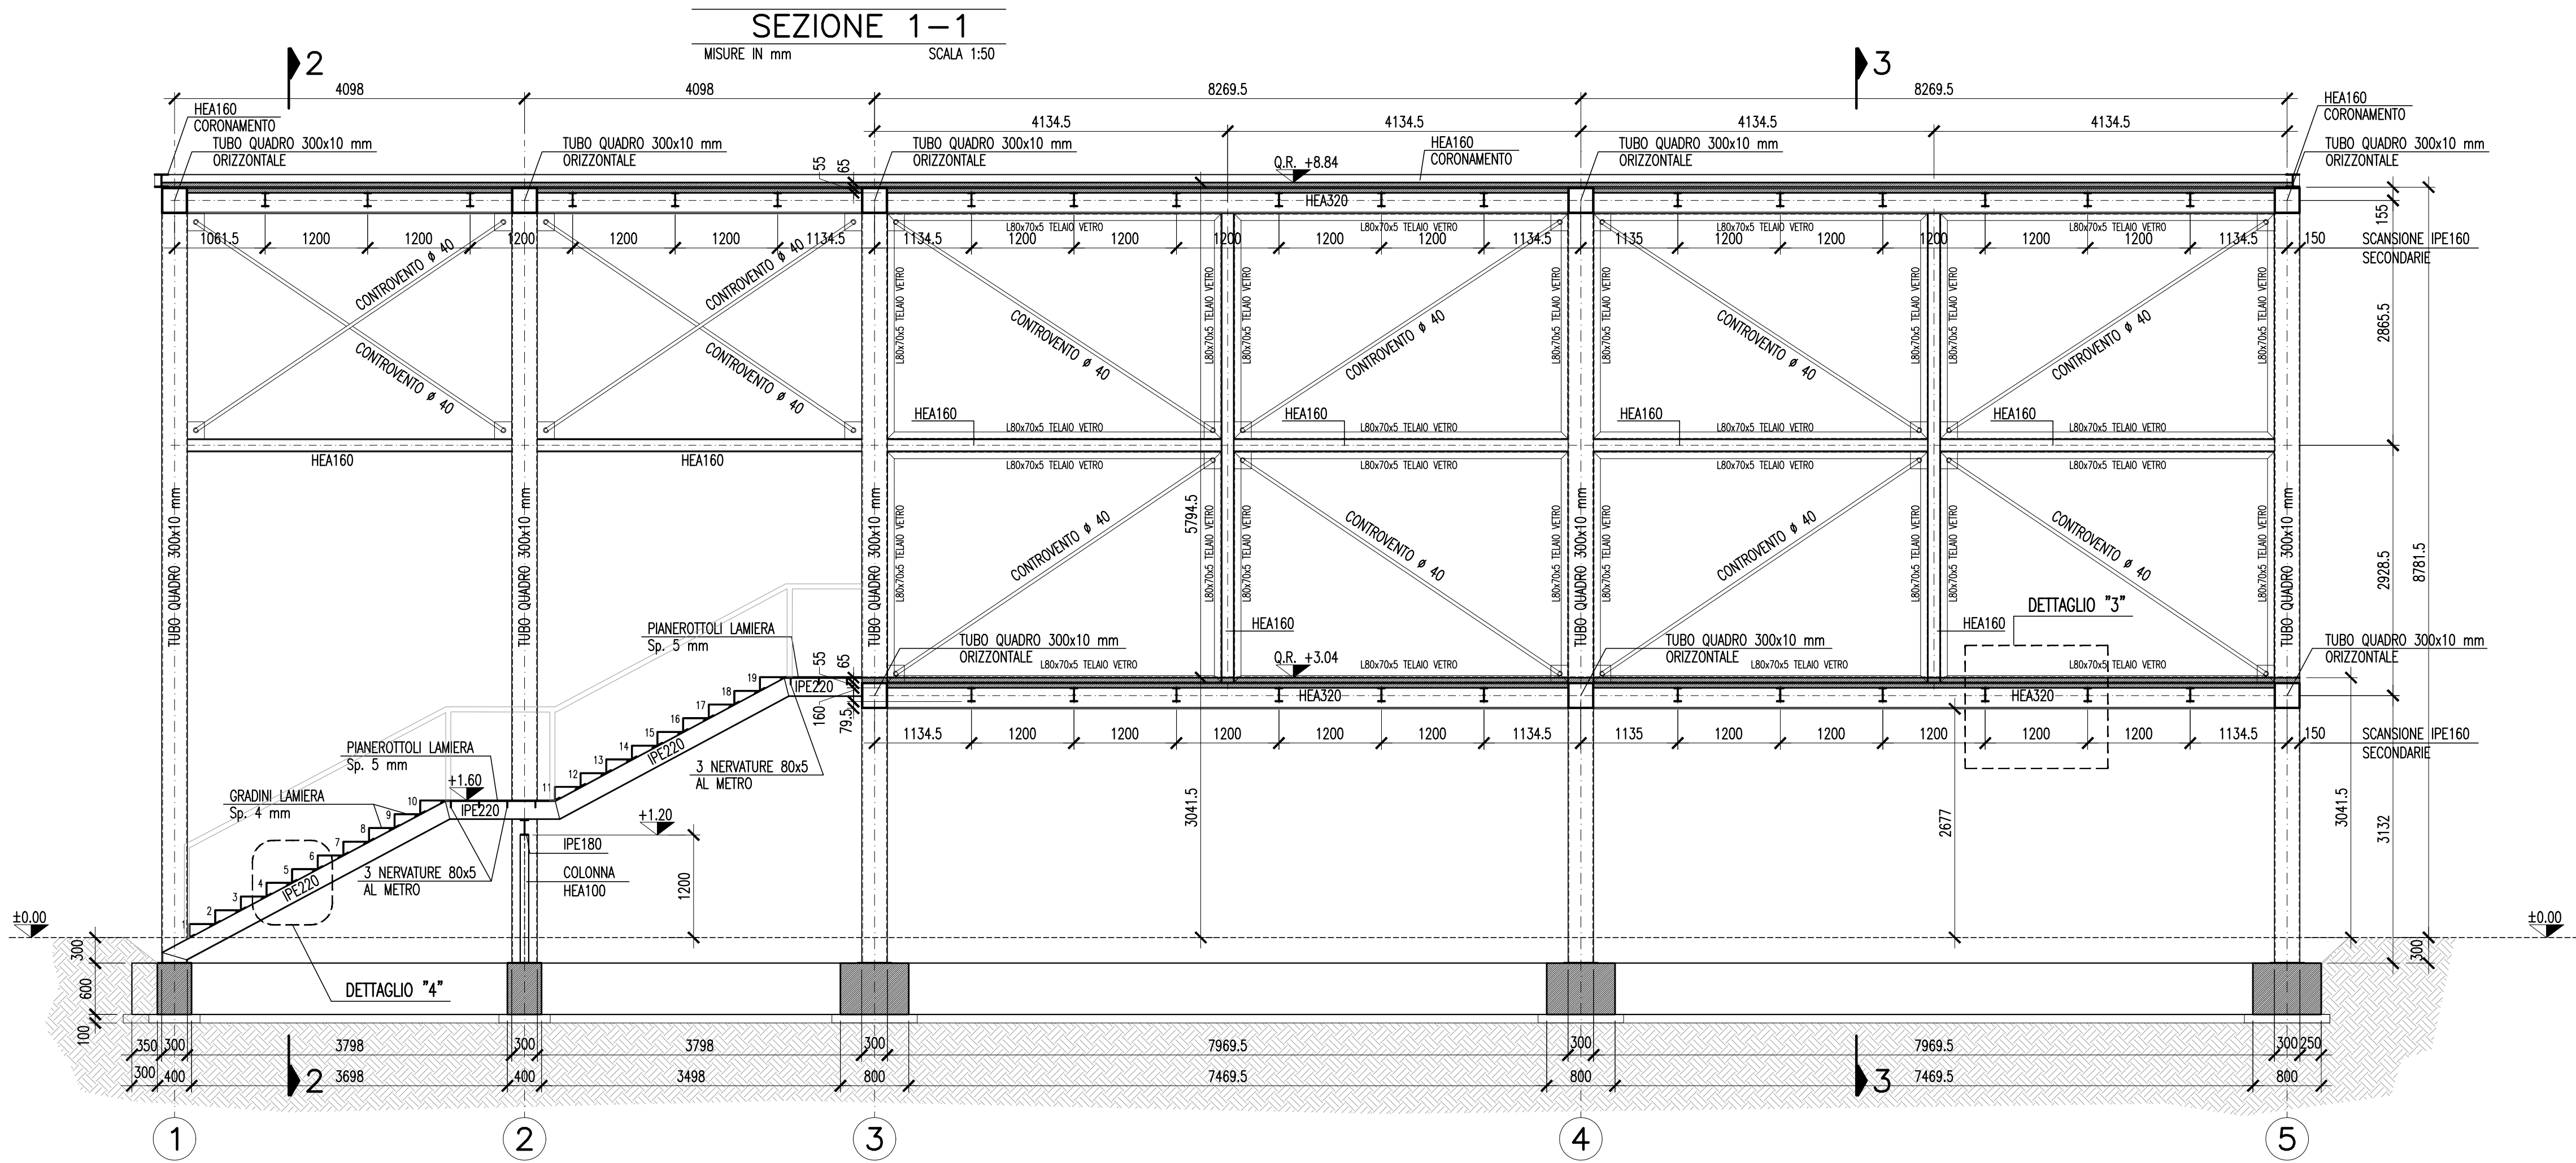

CARATTERISTICHE DELL'OPERA :	
VITA NOMINALE : $V_n \geq 50$ ANNI	CLASSE D'USO III
CARATTERISTICHE MATERIALI :	
CALCESTRUZZI Conformi alle norme UNI EN 206 - UNI 11104	
MAGRONE Classe di resistenza a compressione minima: C12/15 Classe di esposizione: X0	
FONDAZIONI Classe di resistenza a compressione minima: C28/35 Classe di esposizione: XC2 Classe minima di consistenza: S4 Dimensione nominale massima degli aggregati: 20 mm Copriferra: 30 mm	
OPERE IN ELEVAZIONE Classe di resistenza a compressione minima: C28/35 Classe di esposizione: XC3 Classe minima di consistenza: S4 Dimensione nominale massima degli aggregati: 20 mm Copriferra: 30 mm	
ACCIAI	
ACCIAIO PER C.A Tensione caratteristica di snervamento: $f_{yk} \geq 450$ N/mm ² Tensione caratteristica di rottura: $f_{tk} \geq 540$ N/mm ² Piegatura ferri diametro del mandrino: $\leq \phi 16 = 4 \phi$ $> \phi 16 = 7 \phi$ Sovrapposizioni (dove non altrimenti indicato): 600	
ACCIAIO PER CARPENTERIA METALLICA S275JR Conforme alla norma UNI EN 10025 Tensione caratteristica di rottura a trazione: $f_{tk} \geq 430$ N/mm ² Tensione caratteristica di snervamento: $f_{yk} \geq 275$ N/mm ² Classe di esecuzione EXC3	

SOVRACCARICHI (Esclusi i pesi propri)

SOLETTA DI PIANO PRIMO
- Sovraccarico permanente = 1.60 kN/m²
- Sovraccarico variabile = 5.00 kN/m²

SOLETTA PIANO COPERTURA
- Sovraccarico permanente = 0.10 kN/m²
- Sovraccarico variabile (cat. H) = 0.50 kN/m²
- Sovraccarico variabile (neve) = 1.20 kN/m²

FISSARE LA LAMIERA GRECATA AI PROFILI CON CHIODI SPARATI

GIUNZIONI DEI TELAI TRASVERSALI IN TUBOLARI 300x300x10 mm ESEGUITA CON CON SALDATURA A PIENA PENETRAZIONE .

COMUNE di LODI



PROGETTO di FATTIBILITA' TECNICO ECONOMICO

**Riqualficazione e Recupero
Ex Linificio Nazionale Piazzale Forni**

PIANO NAZIONALE DI RIPRESA e RESILIENZA (PNRR) MISSIONE 5_COMPONENTE
2 INVESTIMENTO / SUBINVESTIMENTO 2.1 "RIGENERAZIONE URBANA"
CUP E13D21001000001

GRUPPO PROGETTAZIONE

C.S. A Corrado Serafini architetti
Via Paolo Diacono 6, 20133 Milano
Arch. Corrado Serafini, Arch. Greta Magnani, Arch. Roberta Santambrogio

MATTEO VERCELLONI STUDIO DI ARCHITETTURA

VIA VOLTURNO 31 20124 MILANO
Arch. Matteo Vercelloni, Arch. Stefano De Feudis

CONSULENTI

S. P. S. S.r.l. Studio Progetti Strutturali - Ing. Andrea Sala
Via Melchiorre Gioia 64, 20125 Milano

Impianti Elettrici e Meccanici - P.I. Gianluca Terreni
via Circonvallazione 73, Trezzano S/N (MI)

Tecnico Acustico Dott. Gianluca Midali
via R. Sanzio 3 Almenno S. Salvatore (BG)

STR-TAV-02

Nuovo ingresso esterno
Opere strutturali
Sezioni e dettagli

Data

12.2022

Scala 1:50/10