




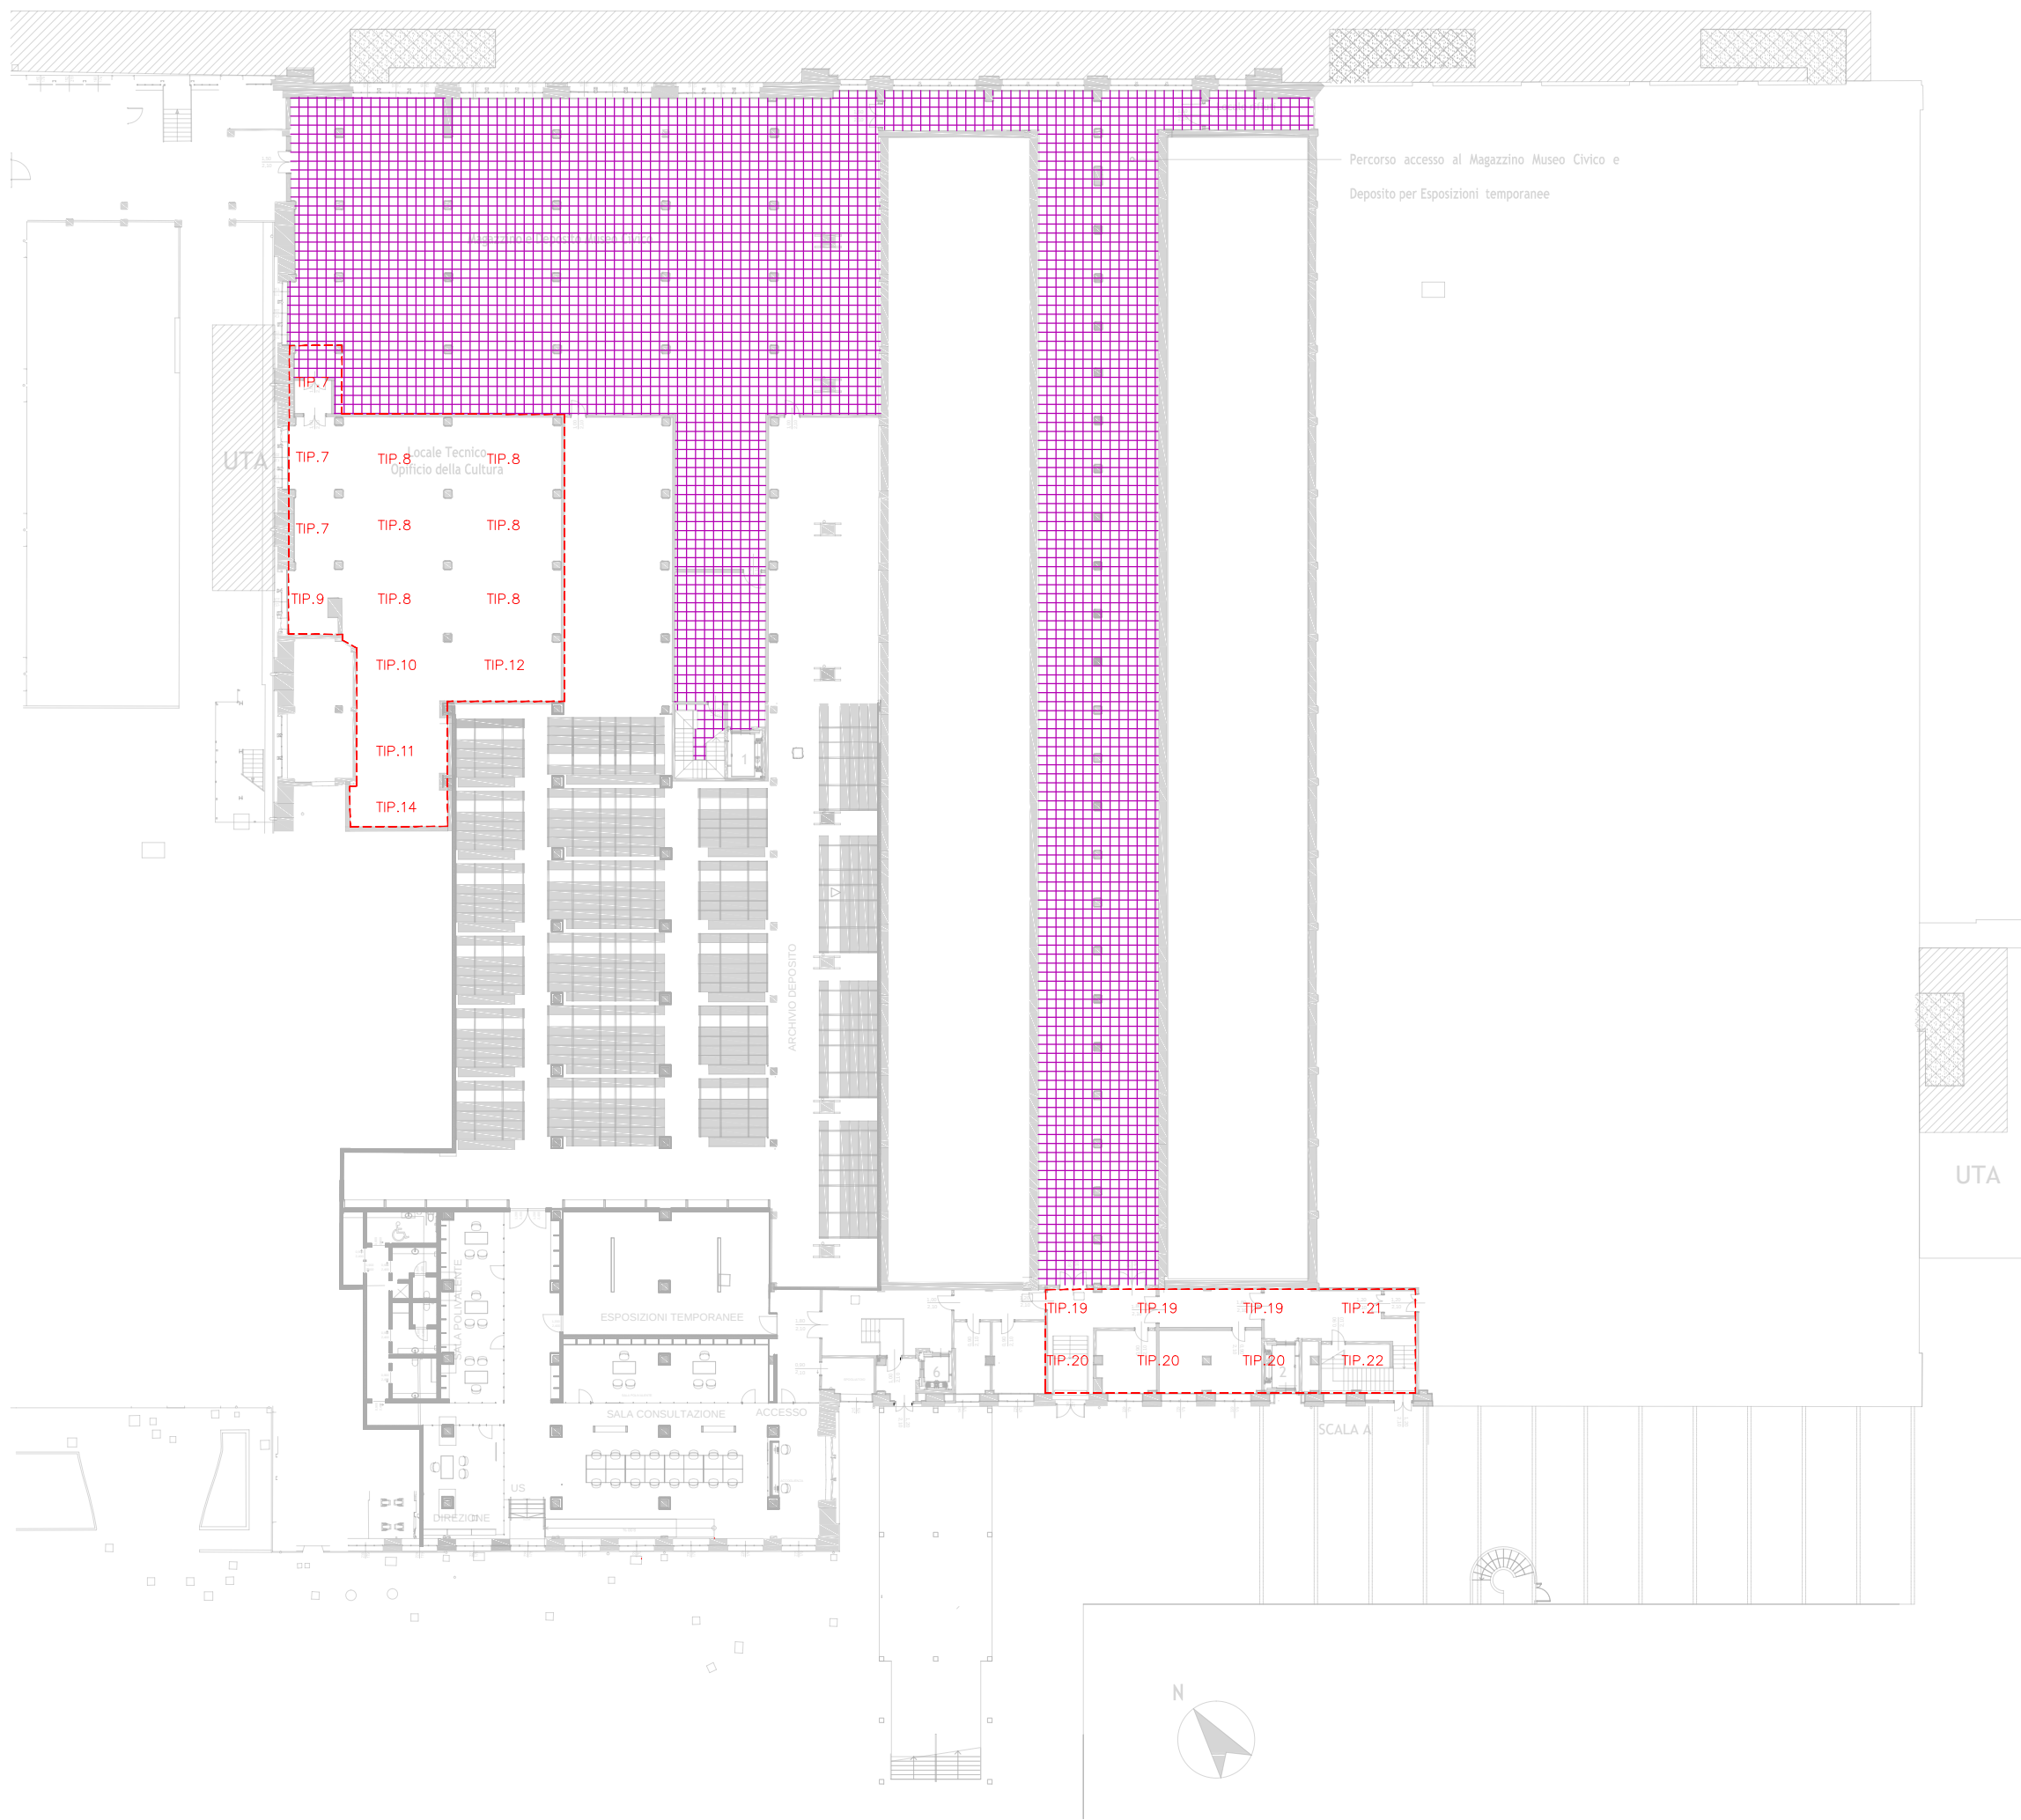

SVILUPPO CAMPATE ZONA A _ scala 1:200

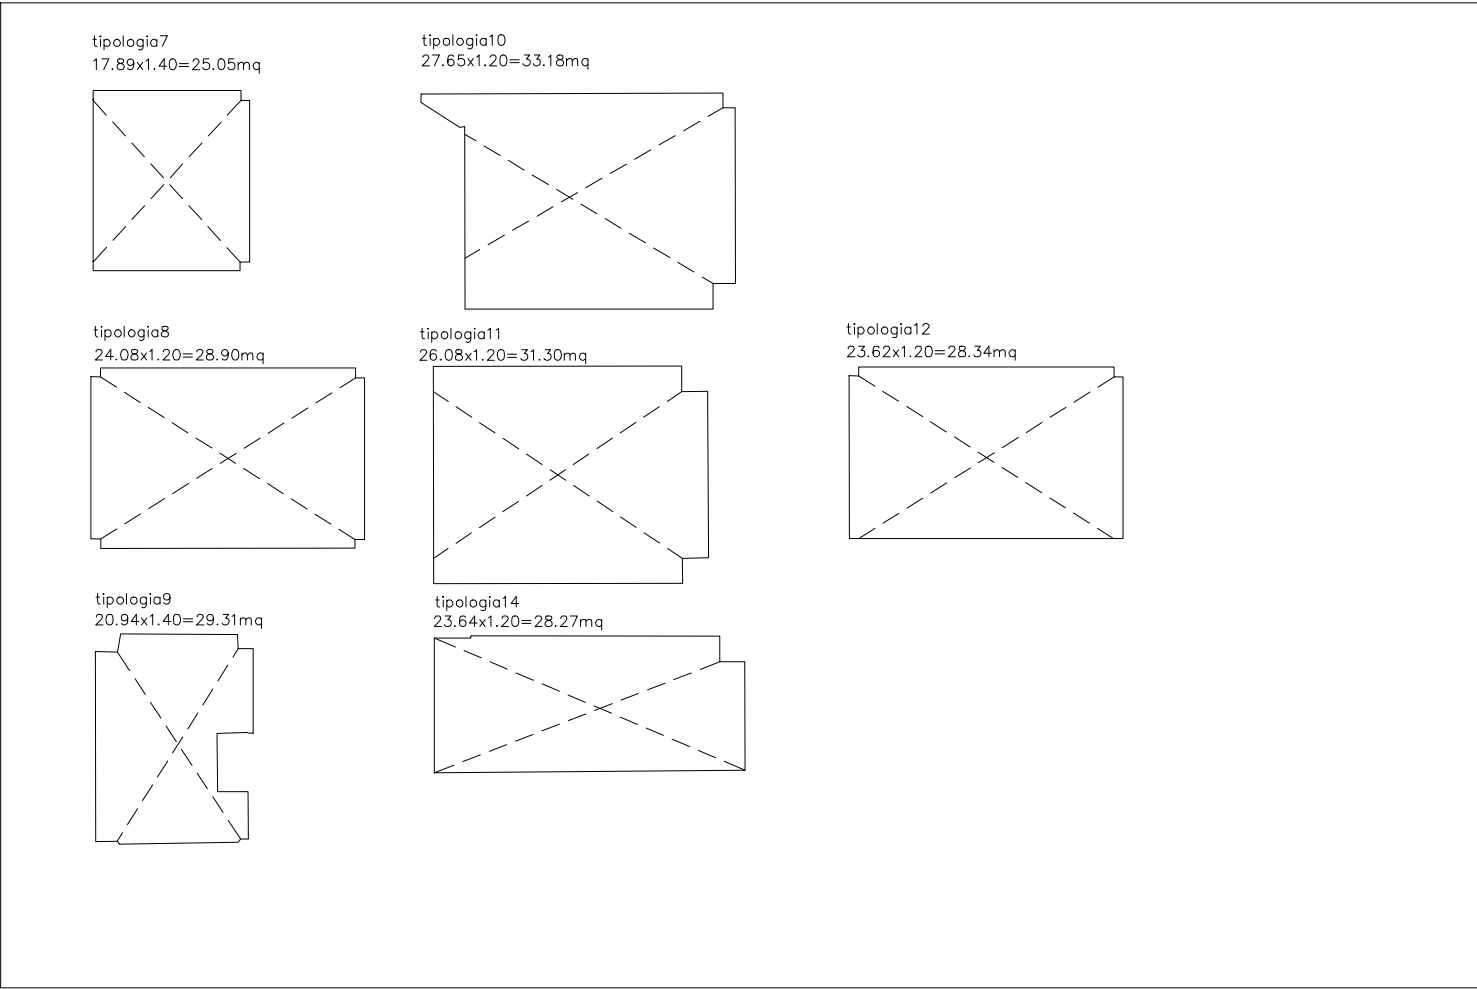

SVILUPPO CAMPATE ZONA B _ scala 1:200

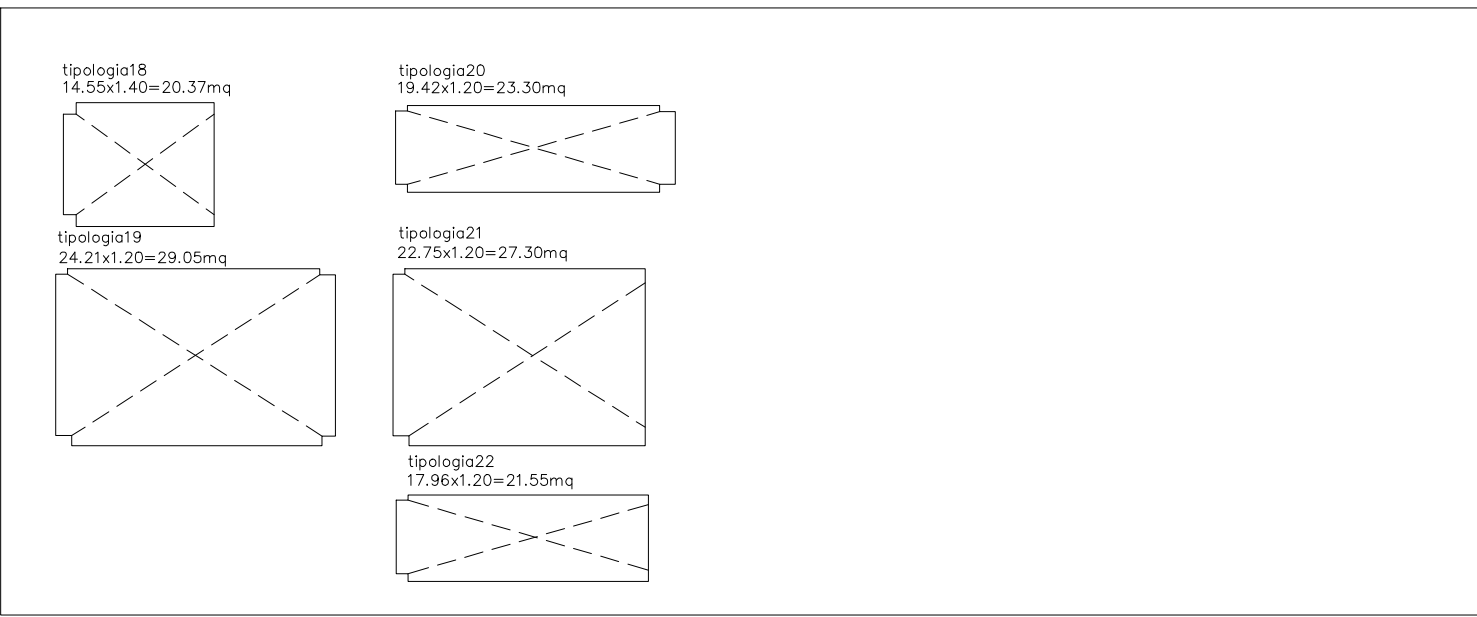

- LEGENDA:**
- A** ZONA A _ TRATTAMENTO INTONACO NORMALE DELLE STRUTTURE ESISTENTI NEL LOCALE TECNICO (VOLTE, PILASTRI, PARETI PERIMETRAU)
 - B** ZONA B _ TRATTAMENTO INTONACO IGNIFUGO DELLE STRUTTURE ESISTENTI NELLA PORZIONE DI INGRESSO (VOLTE, PILASTRI, PARETI PERIMETRAU)
 - AREA DI RILIEVI TIPO STRUTTURE ESISTENTI SOTTOPOSTE A TRATTAMENTO
 - OPERE COMPLEMENTARI - FASI DI COMPLETAMENTO SUCCESSIVE

COMUNE di LODI



PROGETTO di FATTIBILITA' TECNICO ECONOMICO

**Riqualficazione e Recupero
Ex Linificio Nazionale Piazzale Forni**
PIANO NAZIONALE DI RIPRESA E RESILIENZA (PNRR)_MISSIONE 5_COMPONENTE
2 INVESTIMENTO / SUBINVESTIMENTO 2.1 "RIGENERAZIONE URBANA"

CUP E13D21001000001

GRUPPO PROGETTAZIONE

CS A Corrado Serafini architetti
Via Paolo Diacono 6, 20133 Milano
Arch. Corrado Serafini, Arch. Greta Magnani, Arch. Roberta Santambrogio
MATTEO VERCELLONI STUDIO DI ARCHITETTURA
VIA VOLTURNO 31 20124 MILANO
Arch. Matteo Vercelloni, Arch. Stefano De Feudis

CONSULENTI

S.P.S. S.r.l. Studio Progetti Strutturali - Ing. Andrea Sala
Via Melchiorre Gioia 64, 20125 Milano
Impianti Elettrici e Meccanici - P.I. Gianluca Terreni
via Circonvallazione 73, Trezzano S/N (MI)
Tecnico Acustico Dott. Gianluca Midali
via R. Sanzio 3 Almenno S.Salvatore (BG)

TAV ARC 32


Stato di Progetto

Data
prima emissione
01.2023
REV.01 02.2023

Trattamenti ignifughi e intumescenti -
piano seminterrato

Scala 1:200 / 1:100

A RILIEVO TIPO _ VOLTA ZONA A

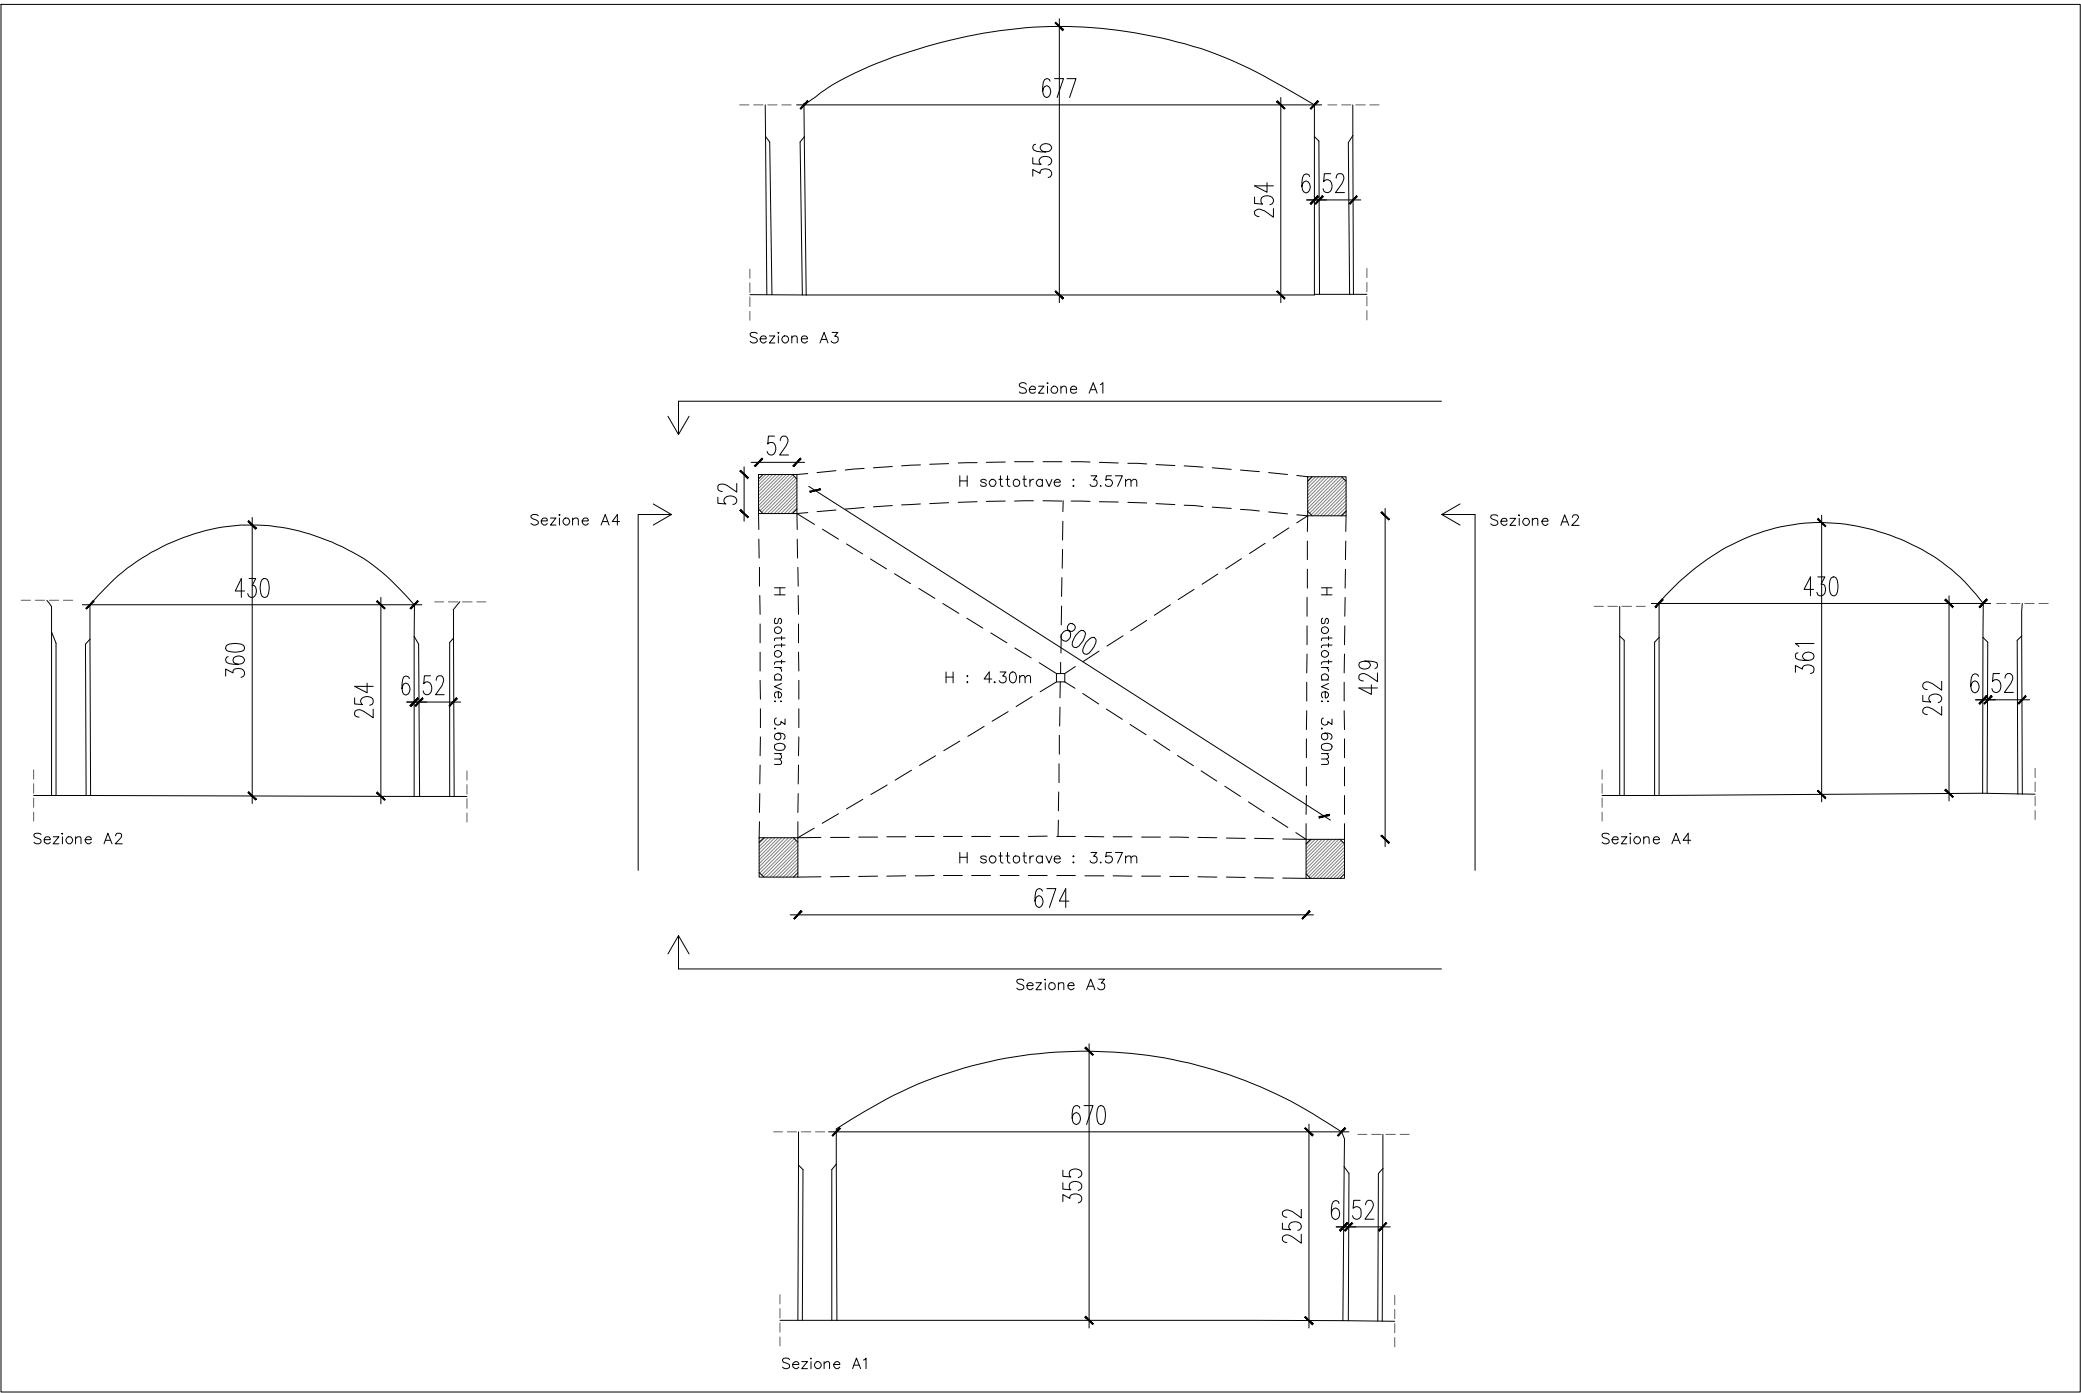

B RILIEVO TIPO _ VOLTA ZONA B

