



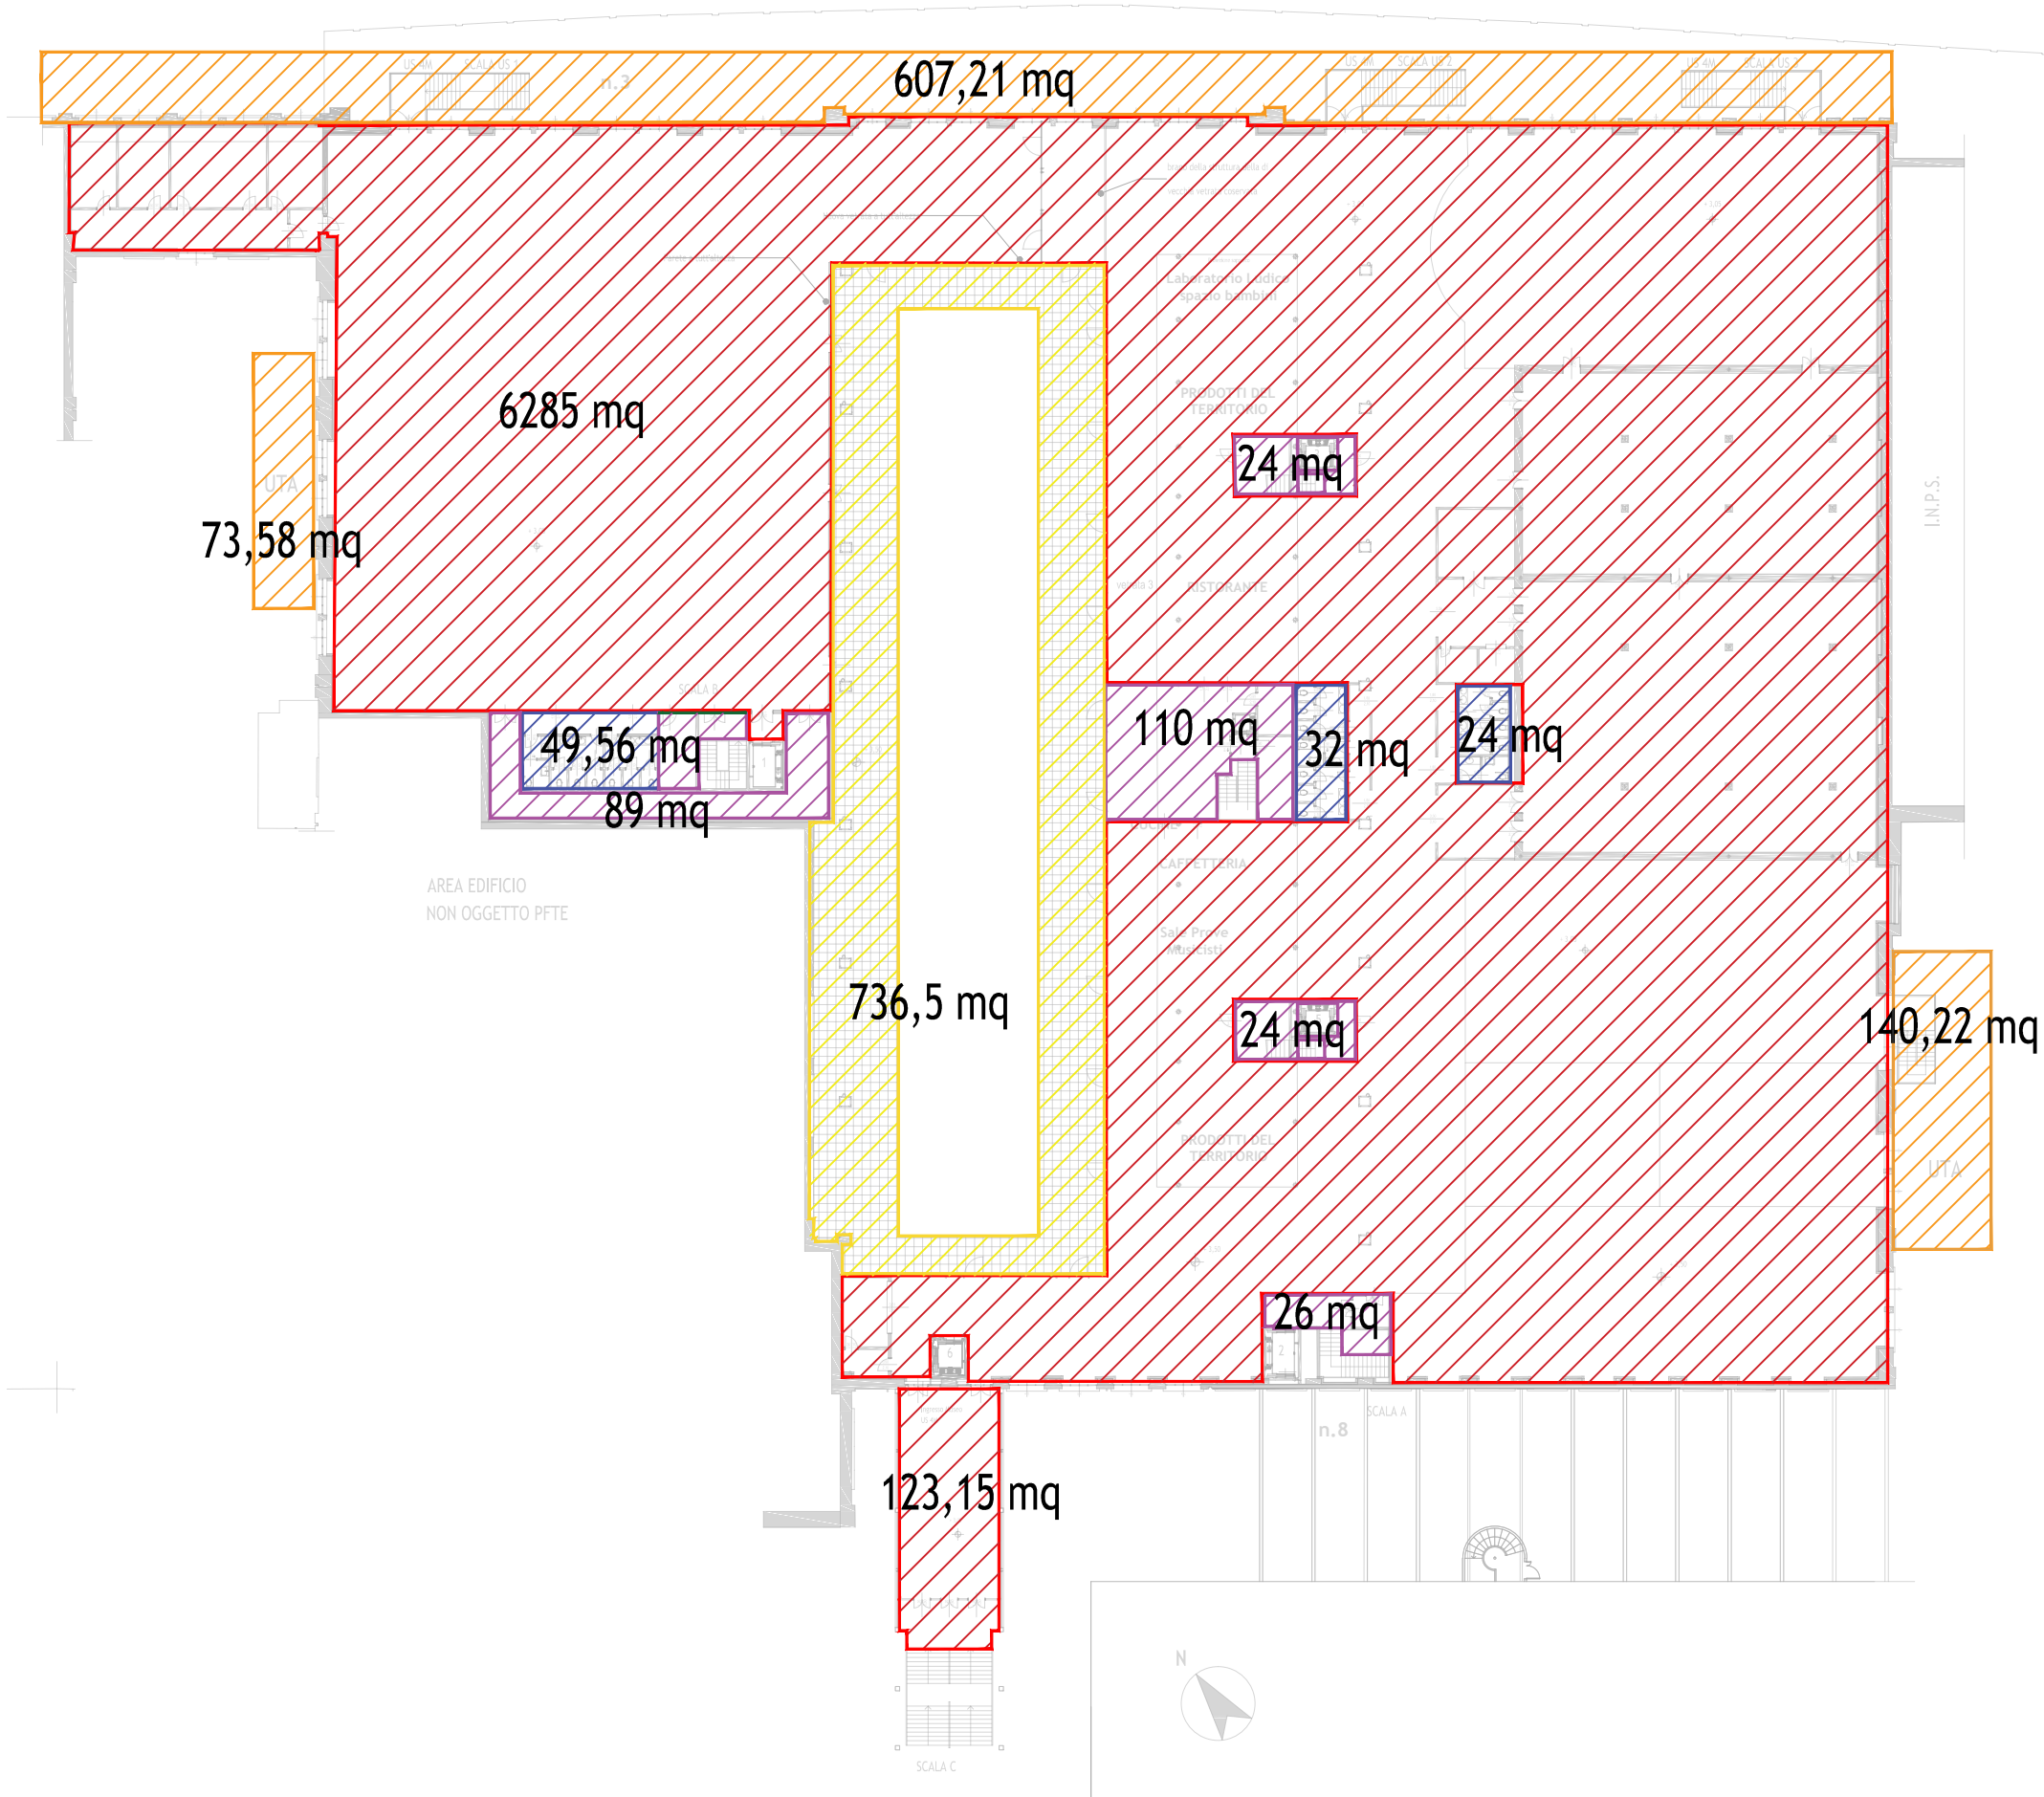

PIANO RIALZATO

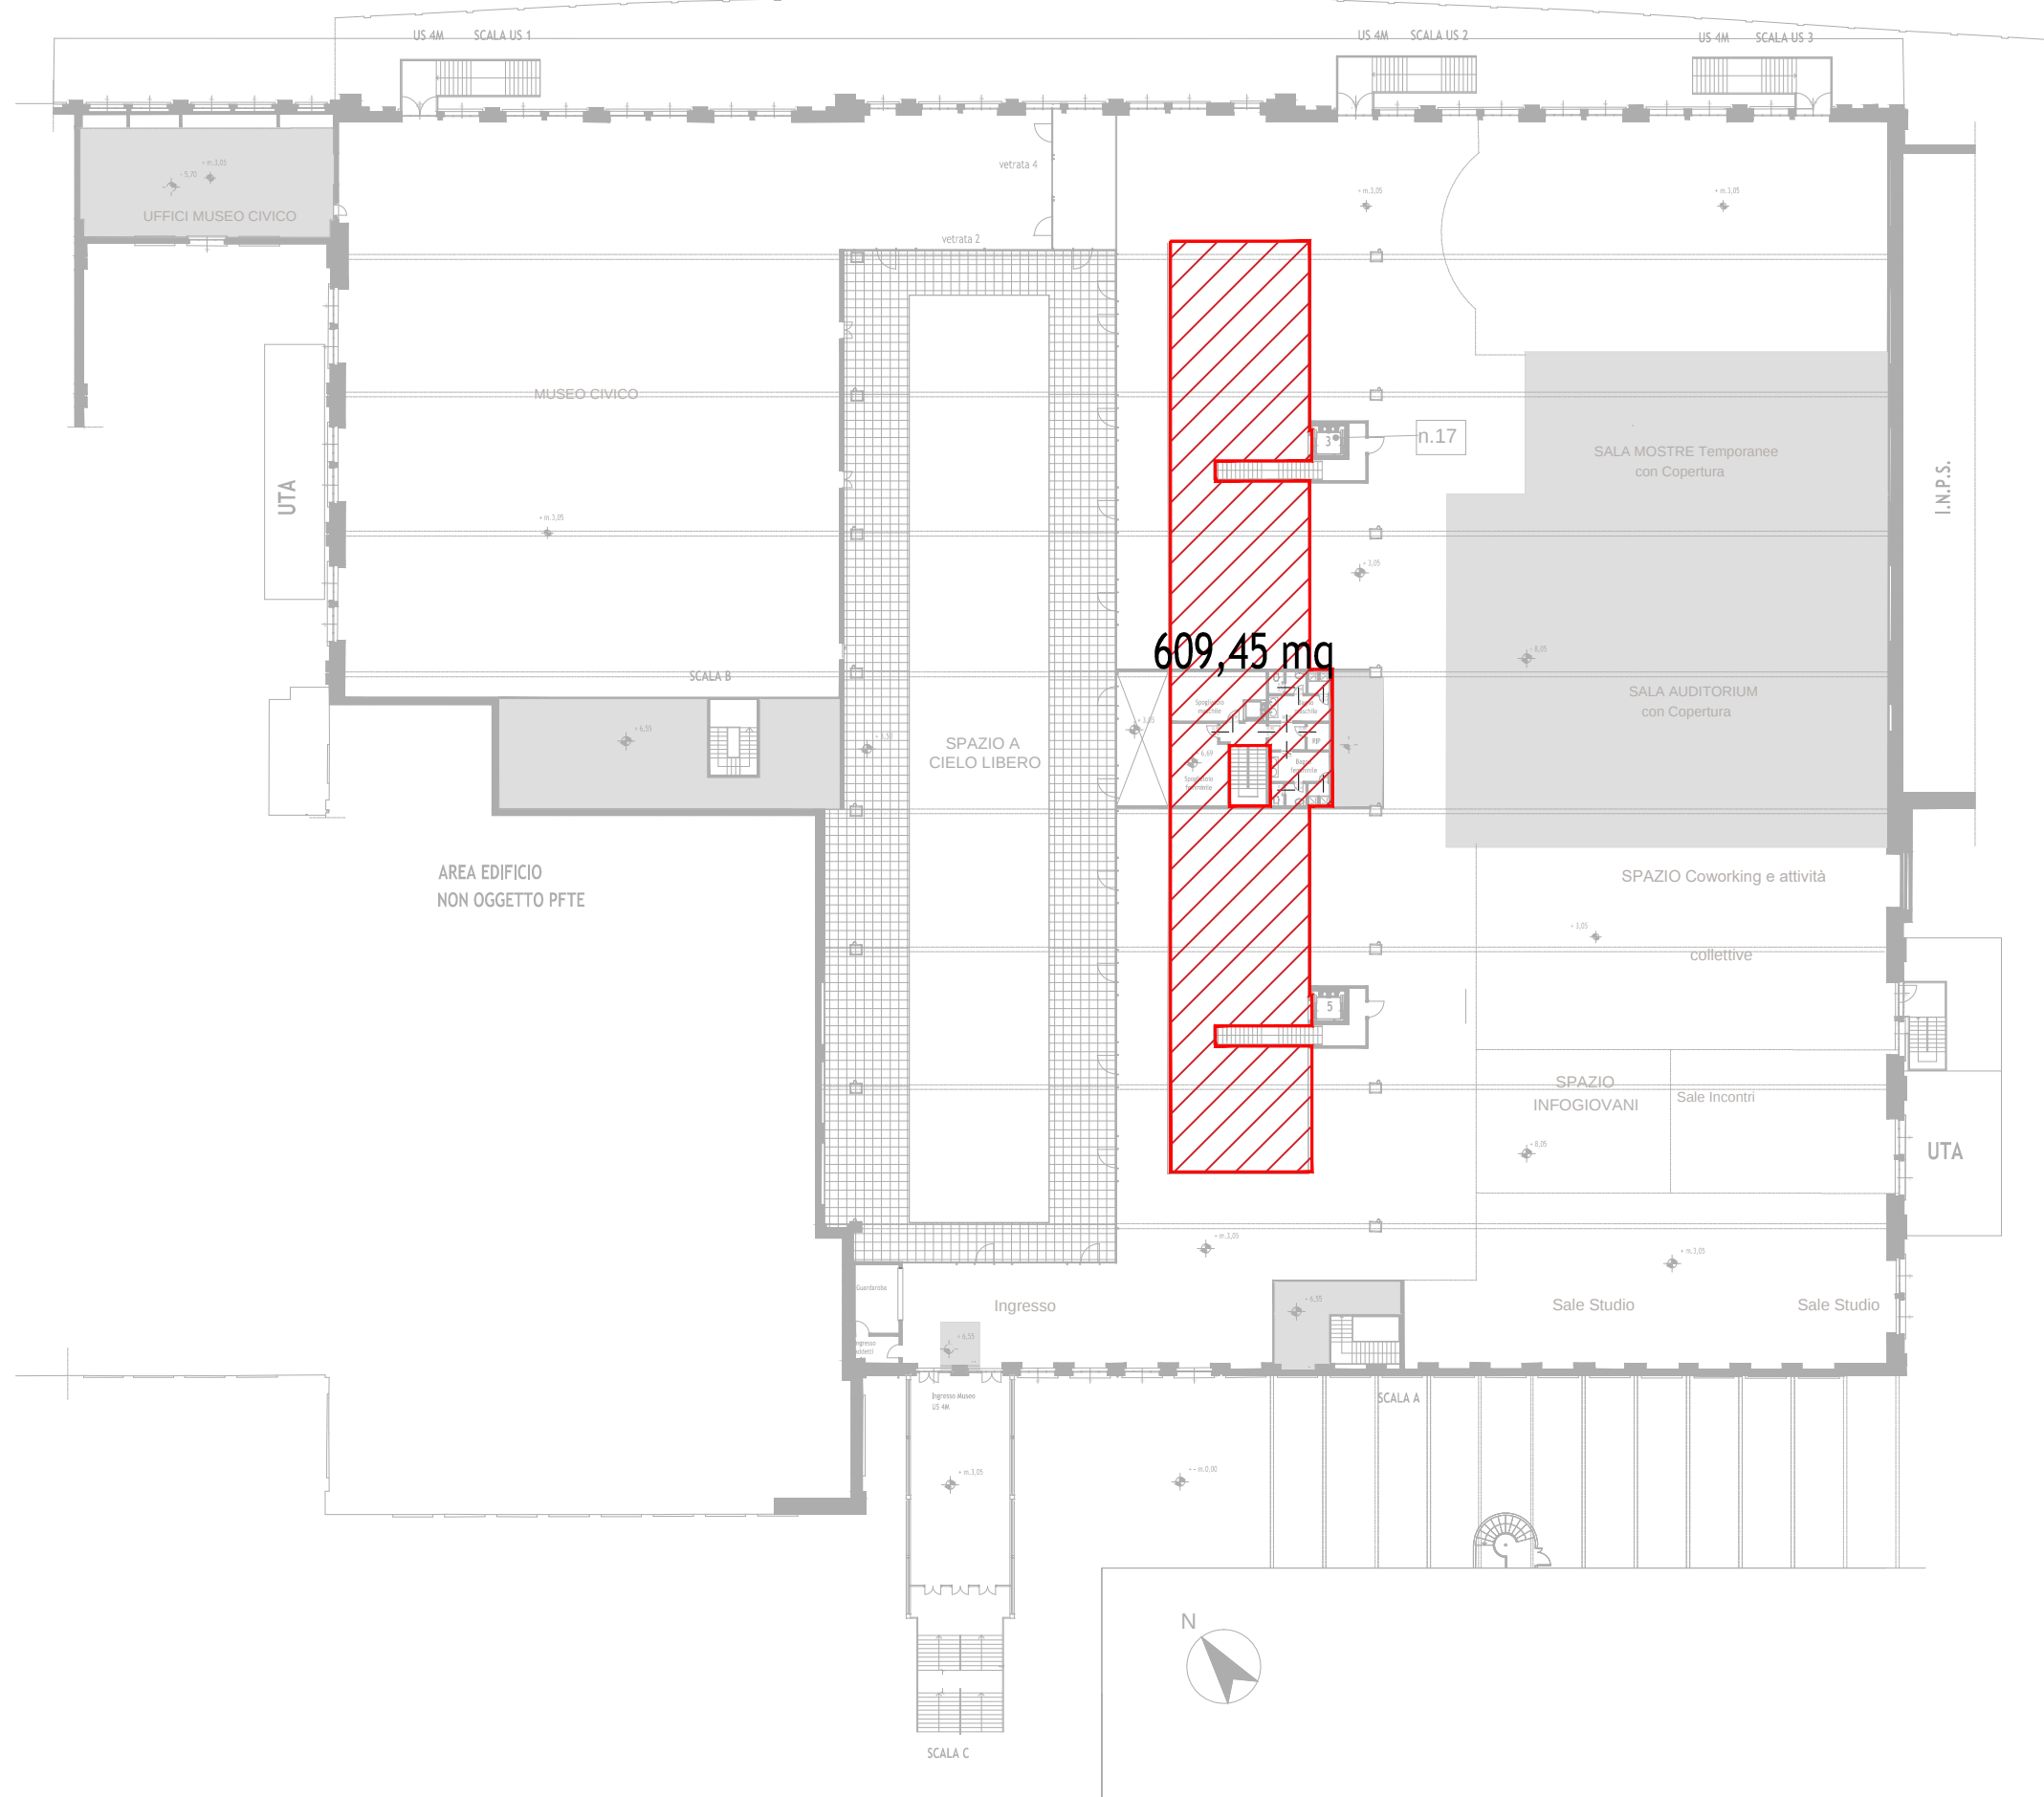


PIANO SOPPALCATO



PIANO SEMINTERRATO

LEGENDA:

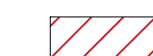-  RIVESTIMENTO PAVIMENTAZIONE IN RESINA - CLASSE 1
-  RIVESTIMENTO PAVIMENTAZIONE IN MARMETTE DI CEMENTO AD ALTA RESISTENZA MECCANICA FORMATO 30X30 - EUROCLASSE A1
-  RIVESTIMENTO PAVIMENTAZIONE IN GRES INTERNI: SERIE GRANITO1, ARTICOLO ARKANSAS, SUPERFICIE RETICOLO, FORMATO 20X20
-  RIVESTIMENTO PAVIMENTAZIONE IN GRES INTERNI: SERIE PETRA, ARTICOLO PETRA PERLA, FORMATO 30X60
-  RIVESTIMENTO PAVIMENTAZIONE IN GRES ESTERNI: SERIE AMAZZONIA, ARTICOLO DRAGON QUEEN, SUPERFICIE GRIP, FORMATO 60X60
-  RIVESTIMENTO PAVIMENTAZIONE AUTOBLOCCANTE
-  OPERE COMPLEMENTARI - FASI DI COMPLETAMENTO SUCCESSIVE

COMUNE di LODI



PROGETTO di FATTIBILITA'
TECNICO ECONOMICO

**Riqualficazione e Recupero
Ex Linificio Nazionale Piazzale Forni**
PIANO NAZIONALE DI RIPRESA E RESILIENZA (PNRR)_MISSIONE 5_COMPONENTE
2 INVESTIMENTO / SUBINVESTIMENTO 2.1 "RIGENERAZIONE URBANA"

CUP E13D21001000001

GRUPPO PROGETTAZIONE

CSA Corrado Serafini **architetti**
Via Paolo Diacono 6, 20133 Milano
Arch. Corrado Serafini, Arch. Greta Magnani, Arch. Roberta Santambrogio
MATTEO VERCELLONI STUDIO DI ARCHITETTURA
VIA VOLTURNO 31 20124 MILANO
Arch. Matteo Vercelloni, Arch. Stefano De Feudis

CONSULENTI



S. P. S. S.r.l. Studio Progetti Strutturali - Ing. Andrea Sala
Via Melchiorre Gioia 64, 20125 Milano
Impianti Elettrici e Meccanici - P.I. Gianluca Terreni
via Circonvallazione 73, Trezzano S/N (MI)
Tecnico Acustico Dott. Gianluca Midali
via R. Sanzio 3 Almenno S.Salvatore (BG)

TAV ARC 31

Stato di Progetto

Abaco pavimentazioni

Data
prima emissione
01.2023
REV.01 02.2023

Scala 1:200