



FORMATO FOGLIO = A1(840 X594) — FAITORE PLOTTAGGIO 1:1 — SP. PENNE = ROSSO 0.1/GALLO 0.2/VERDE 0.3/CIANO 0.4/BLU 0.5/MAGENTA 0.6/BIANCO 0.05

RILIEVO ZONA A: VOLTA TIPO

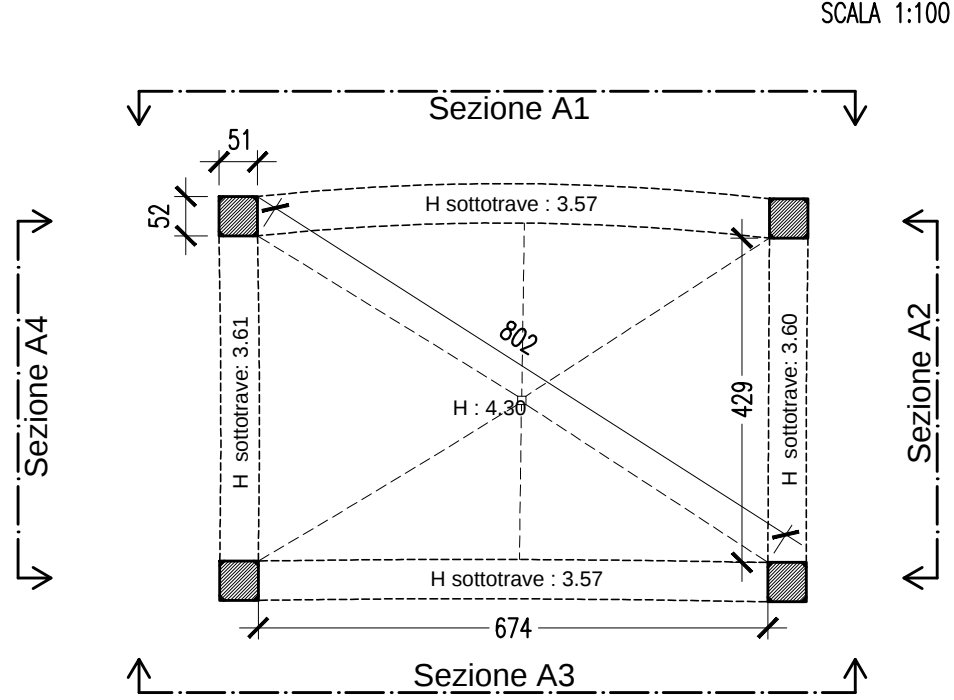


SEZIONE A1

SCALA 1:100

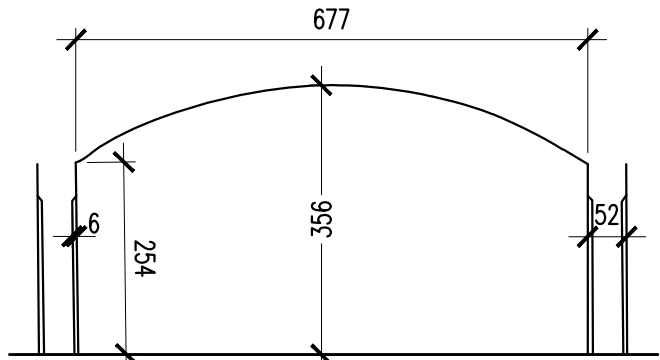


SEZIONE A2

SCALA 1:100

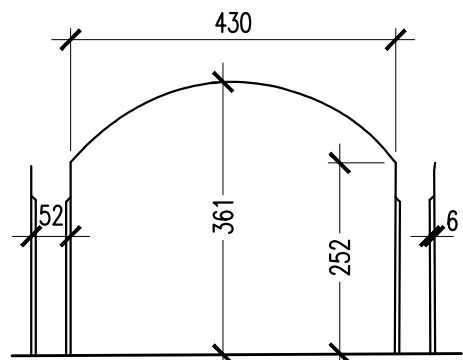


SEZIONE A3

SCALA 1:100

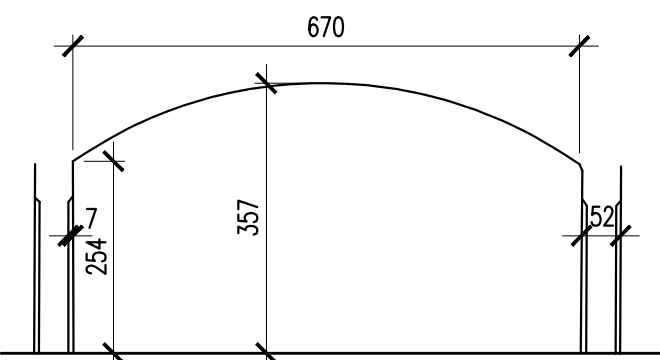


SEZIONE A4


SCALA 1:100

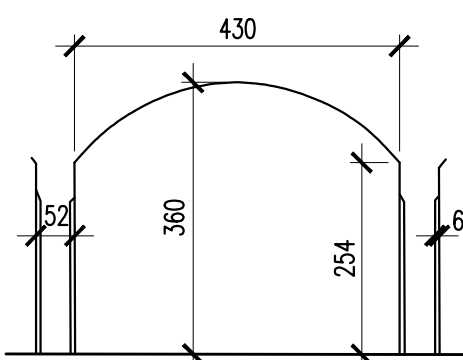

PIANTA CHIAVE

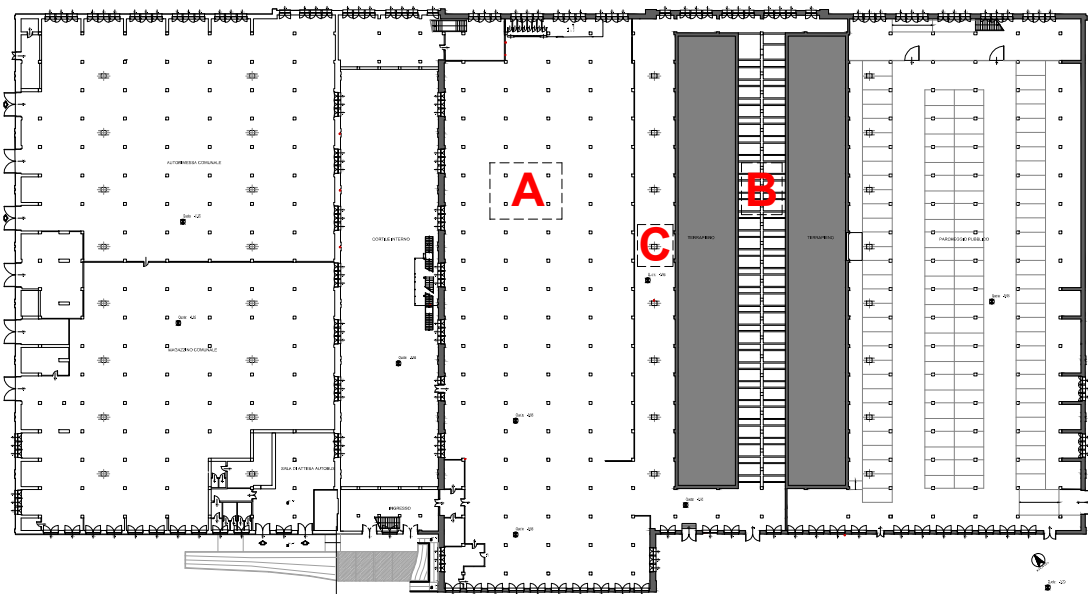


RILIEVO ZONA B: CAMPATA TIPO

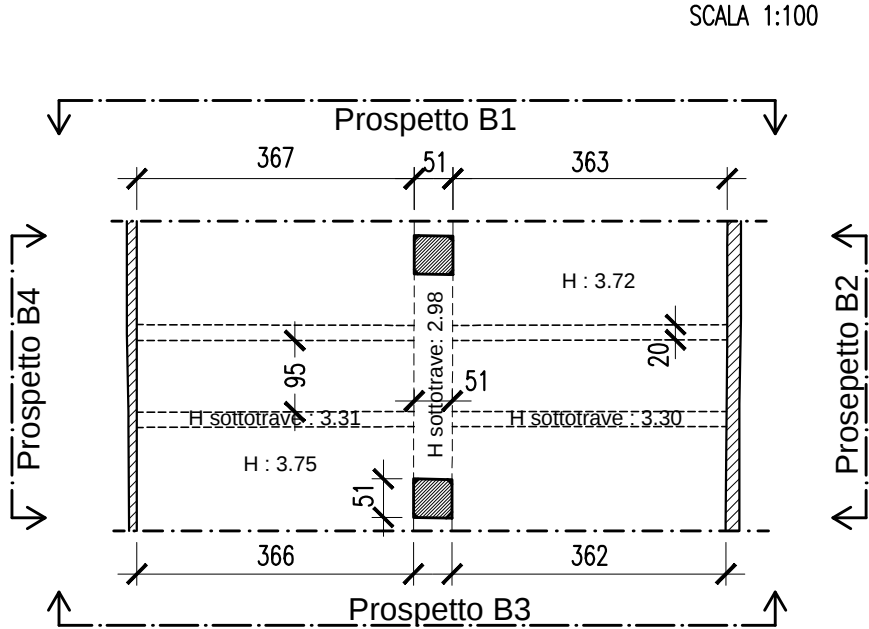


PROSPETTO B1

SCALA 1:100

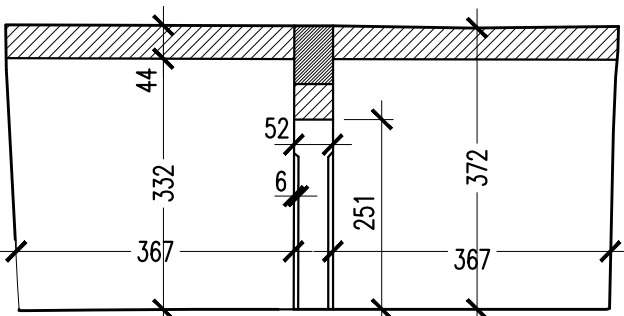


PROSPETTO B2

SCALA 1:100

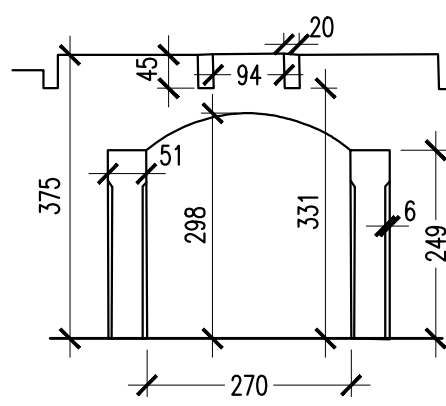


PROSPETTO B3

SCALA 1:100

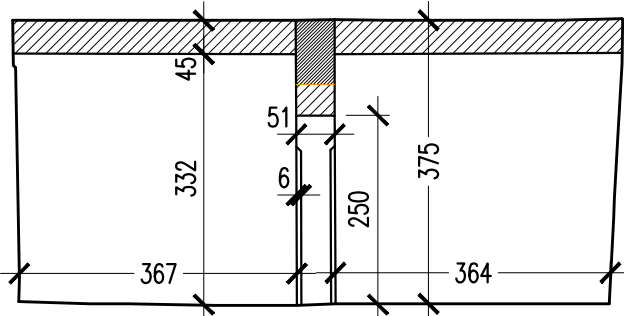


PROSPETTO B4

SCALA 1:100

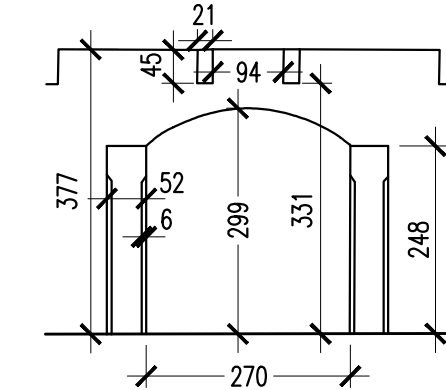


RILIEVO ZONA C: P. SEMINTERRATO PILASTRO IN ACCIAIO

SCALA 1:50

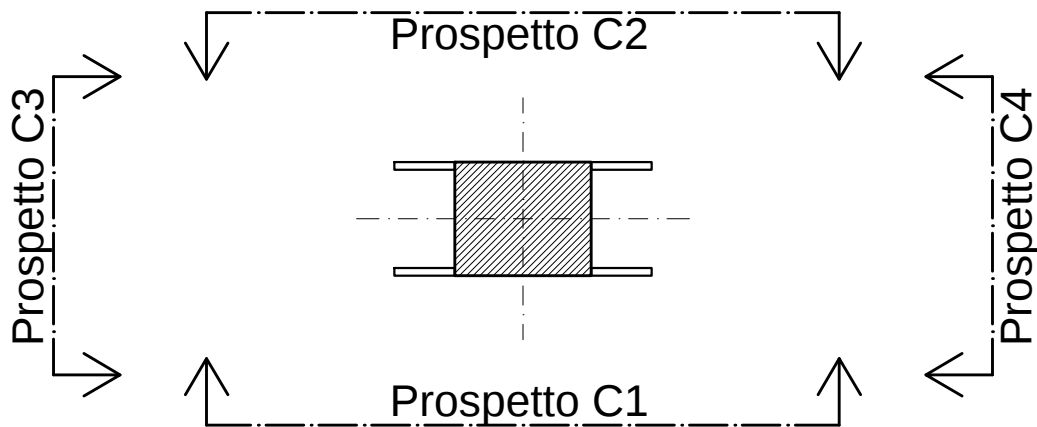


PROSPETTO C1

SCALA 1:100

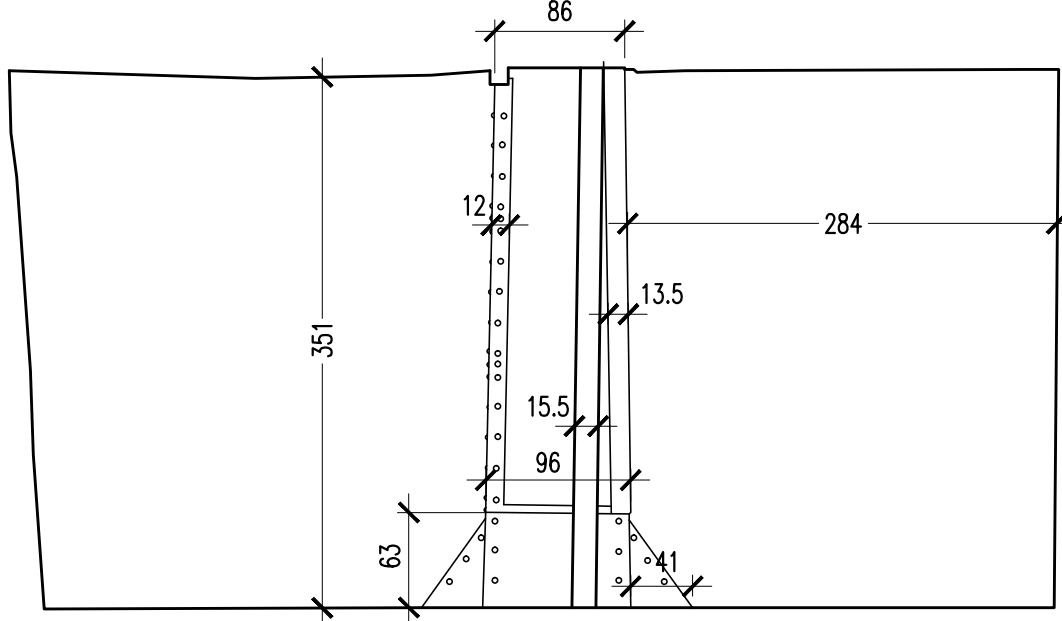


PROSPETTO C2

SCALA 1:100

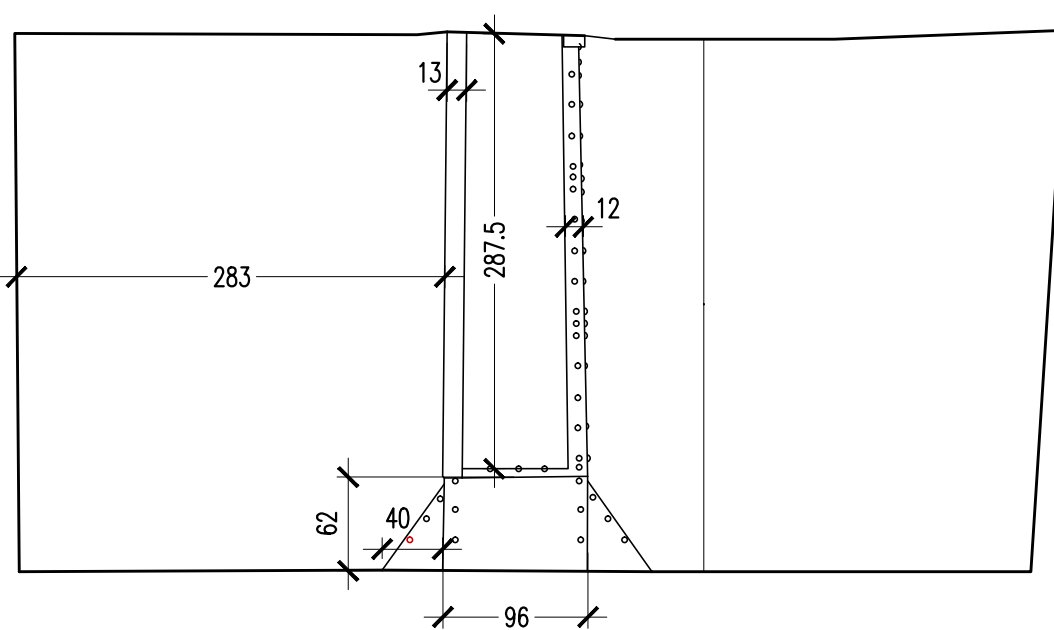


PROSPETTO C3

SCALA 1:100

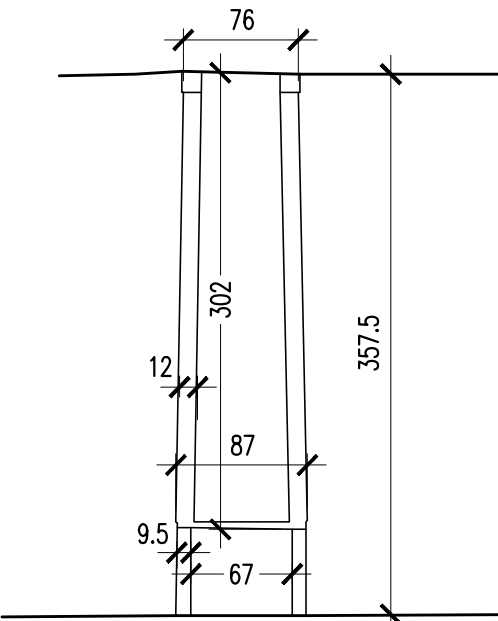

PROSPETTO C4

SCALA 1:100

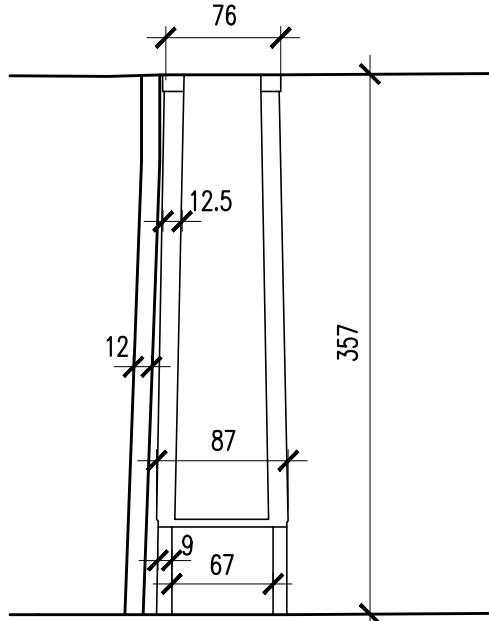

COMUNE di LODI



PROGETTO di FATTIBILITA'
TECNICO ECONOMICO

Riquilificazione e Recupero
Ex Linificio Nazionale Piazzale Forni
PIANO NAZIONALE DI RIPRESA E RESILIENZA (PNRR)_MISSIONE 5_COMPONENTE
2 INVESTIMENTO / SUBINVESTIMENTO 2.1 "RIGENERAZIONE URBANA"
CUP E13D21001000001

GRUPPO PROGETTAZIONE

CS A Corrado Serafini **architetti**
Via Paolo Diacono 6, 20133 Milano
Arch. Corrado Serafini, Arch. Greta Magnani, Arch. Roberta Santambrogio

MATTEO VERCELLONI STUDIO DI ARCHITETTURA
VIA VOLTURNO 31 20124 MILANO
Arch. Matteo Vercelloni, Arch. Stefano De Feudis

CONSULENTI

SPS S. P. S.S.r.l. Studio Progetti Strutturali - Ing. Andrea Sala
Via Melchiorre Gioia 64, 20125 Milano

Impianti Elettrici e Meccanici - P.I. Gianluca Terreni
via Circonvallazione 73, Trezzano S/N (MI)

Tecnico Acustico Dott. Gianluca Midali
via R. Sanzio 3 Almenno S. Salvatore (BG)

STR-ALL-03

Data

12.2022

Rilievo di dettaglio elementi
strutturali seminterrato

Scala 1:100/50