


FORMATO FOGLIO = A1(840 X594) – FATTORE PLOTTAGGIO 1:1 – SP. PENNE = ROSSO 0.1/GALLO 0.2/VERDE 0.3/CIANO 0.4/BLU 0.5/MAGENTA 0.6/BIANCO 0.05

PROSPETTO 1: CAMPATA CON RILIEVO PILASTRI E TRAVI RETICOLARI IN ACCIAIO


SCALA 1:100

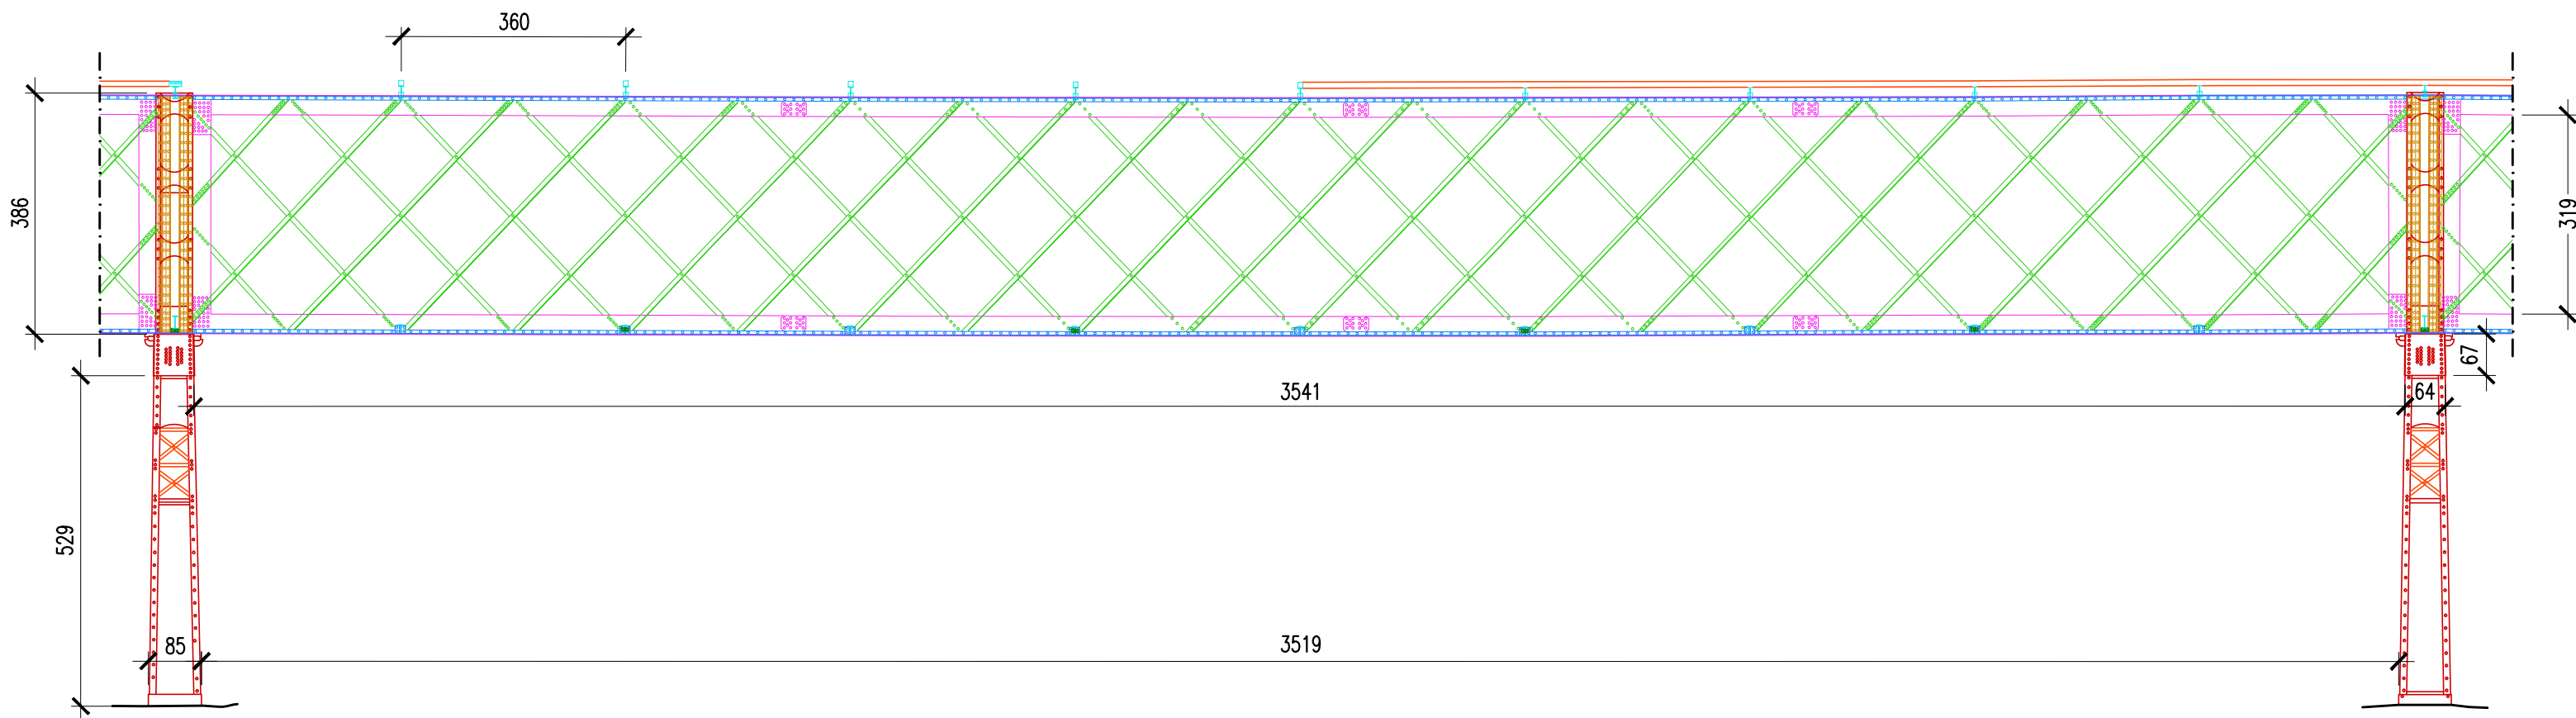


PROSPETTO 2: CAMPATA TRASVERSALE CON RILIEVO PILASTRI E TRAVI SOSTEGNO COPERTURA-VETRATE

MISURE IN MM

SCALA 1:50

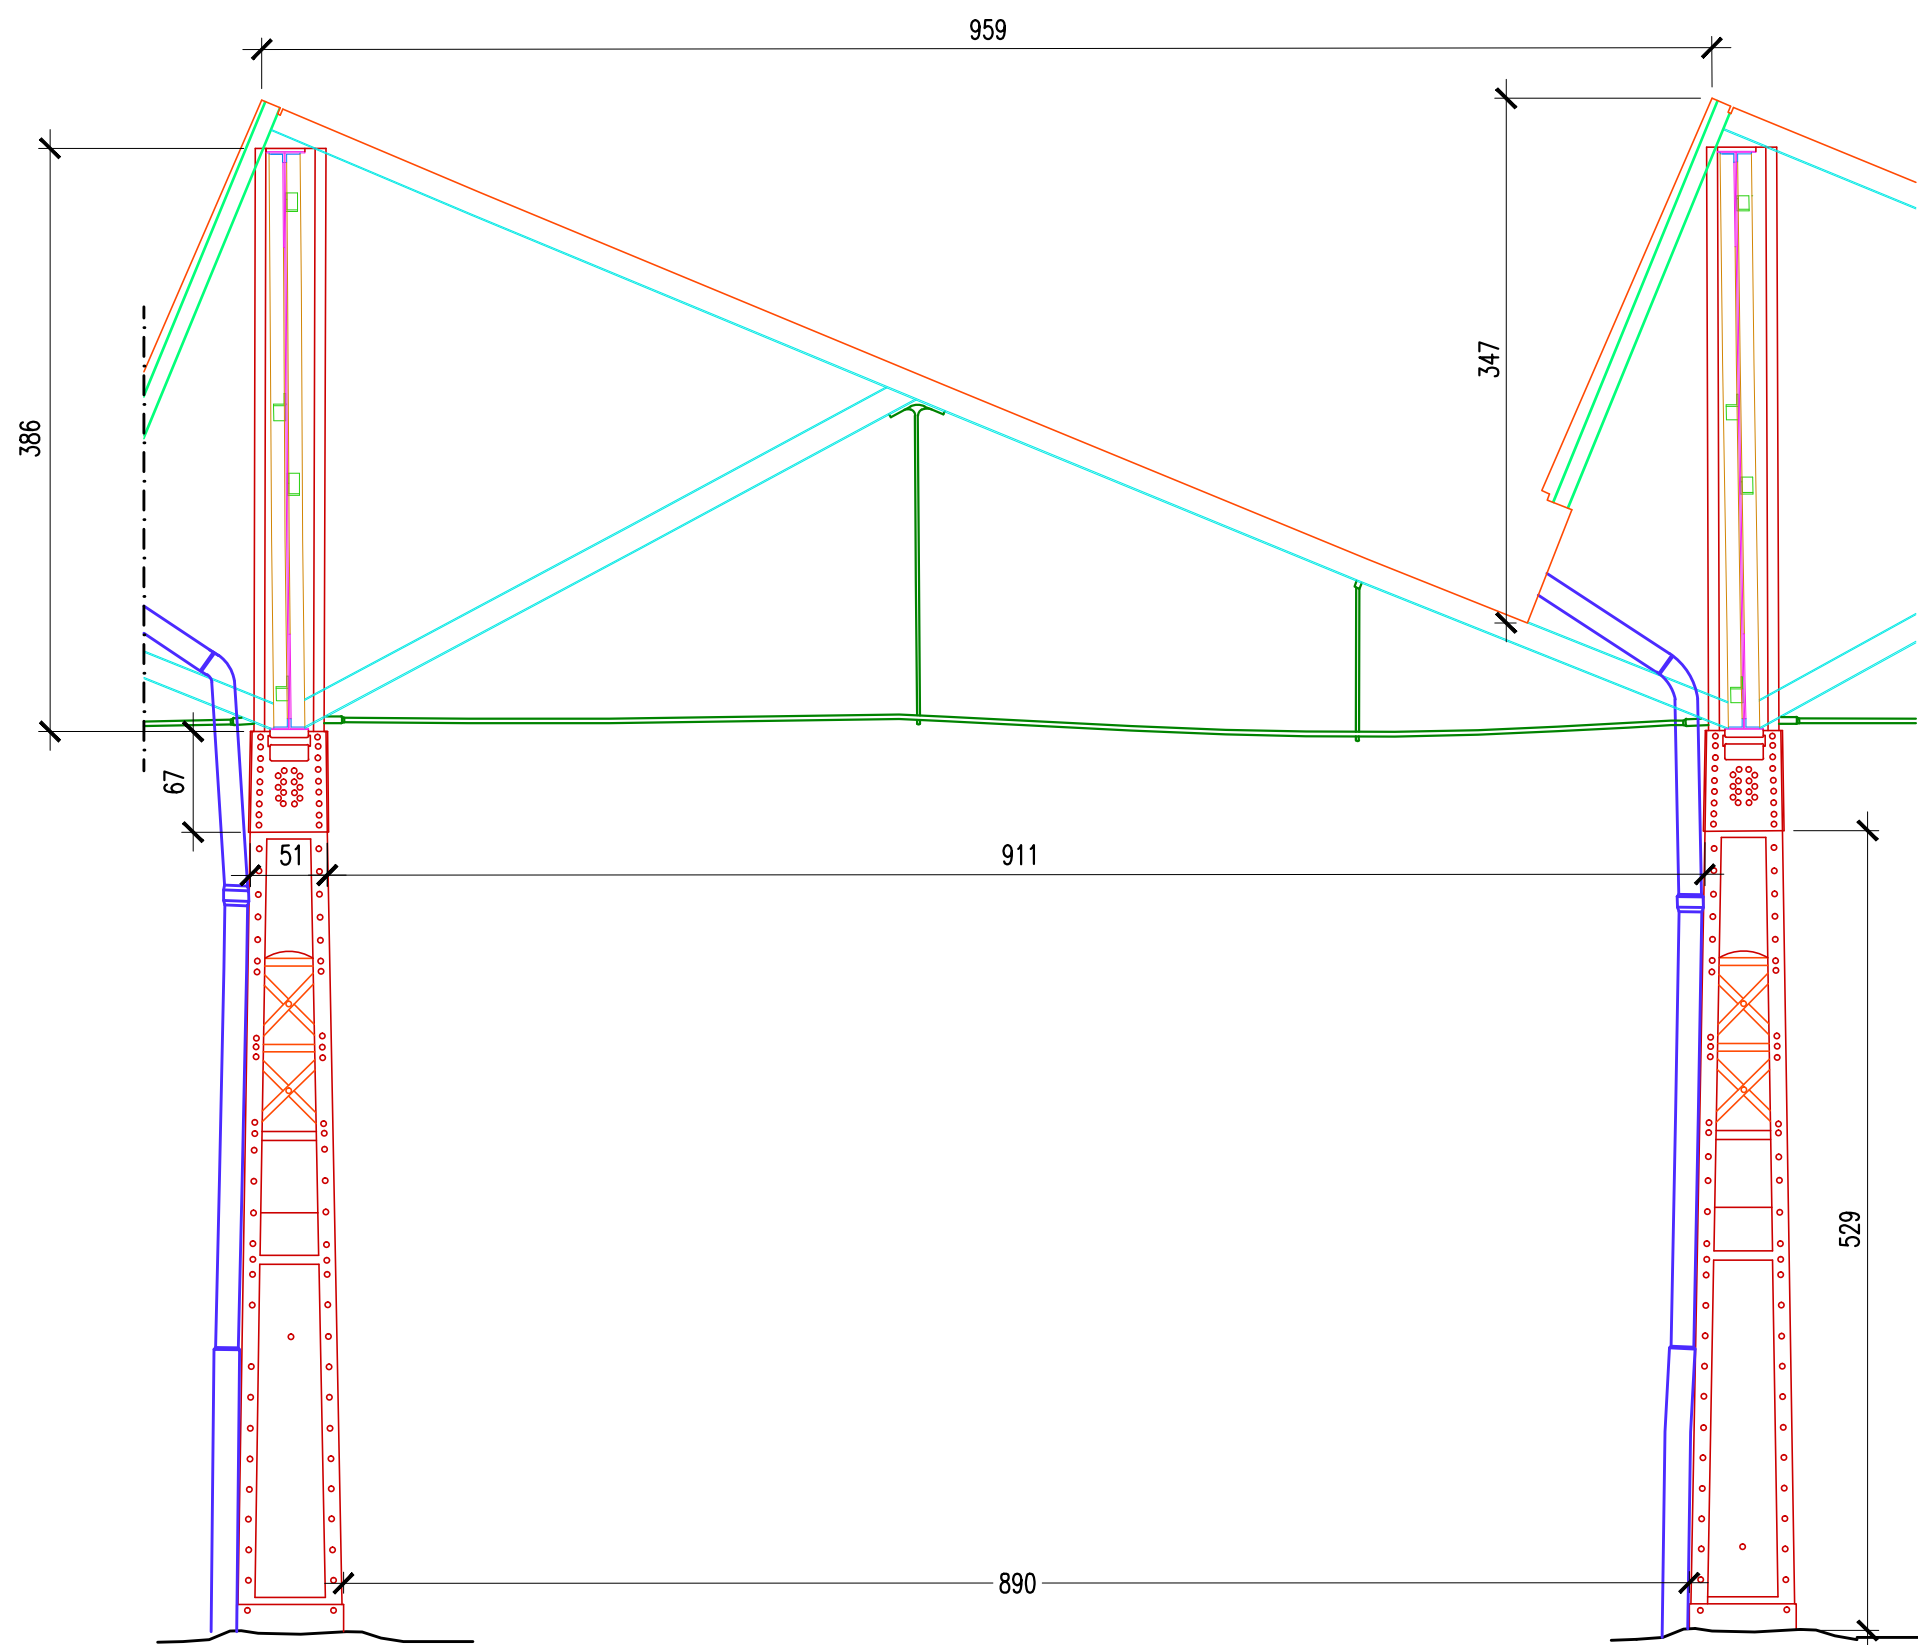

PIANTA CHIAVE

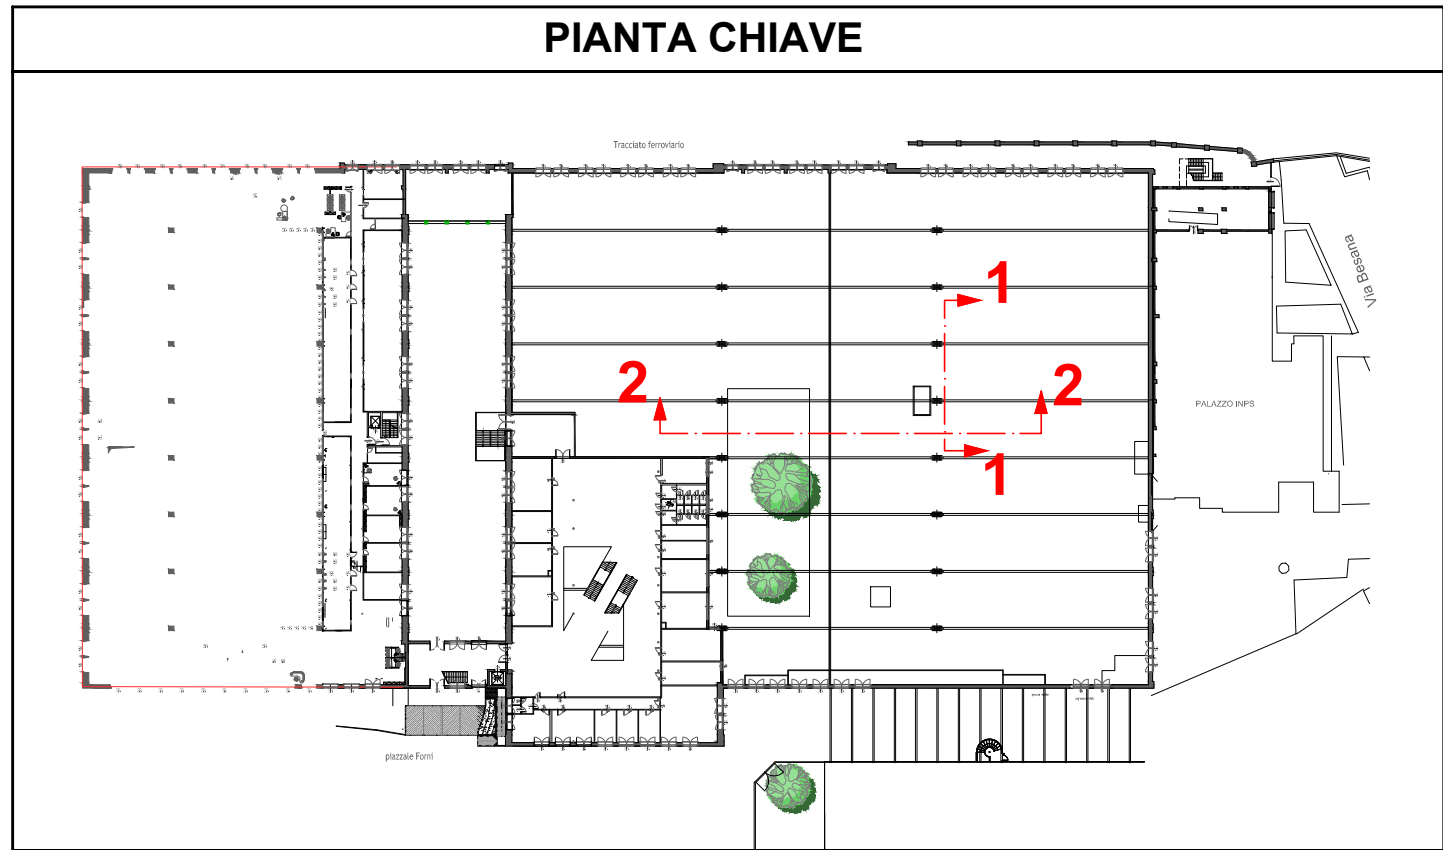

LEGENDA : (tutte le misure sono espresse in millimetri)

	Angolari Bassi Pilastri : 110 x 110 x 10 mm
	Angolari Alti Pilastri : 71 x 71 x 10 mm
	Diagonali Pilastri : 50 x 48 x 8 mm
	Rinforzi Orizzontali Pilastri : 50 x 48 x 8 mm
	Travi Principali : 315 x 7 x 255 x 8 mm
	Rinforzi Orizzontali Travi Principali : 55 x 90 x 9 mm
	Rinforzi Verticali Travi Principali : 55 x 90 x 9 mm
	Spessore Piastra Bullonata : 10 mm
	Diagonali Principali : 80 x 80 x 10 mm
	Travi Secondarie : 170 x 80 x 8(inizio) mm
	Travi Sostegno Vetrate : 112 x 54 x 7 mm
	Diametro Tirante : 30 mm

COMUNE di LODI



PROGETTO di FATTIBILITA' TECNICO ECONOMICO

**Riquilificazione e Recupero
Ex Linificio Nazionale Piazzale Forni**
PIANO NAZIONALE DI RIPRESA E RESILIENZA (PNRR)_MISSIONE 5_COMPONENTE
2 INVESTIMENTO / SUBINVESTIMENTO 2.1 "RIGENERAZIONE URBANA"
CUP E13D21001000001

GRUPPO PROGETTAZIONE

CS A Corrado Serafini **architetti**
Via Paolo Diacono 6, 20133 Milano
Arch. Corrado Serafini, Arch. Greta Magnani, Arch. Roberta Santambrogio

MATTEO VERCELLONI STUDIO DI ARCHITETTURA
VIA VOLTURNO 31 20124 MILANO
Arch. Matteo Vercelloni, Arch. Stefano De Feudis

CONSULENTI

 S. P. S.s.r.l. Studio Progetti Strutturali - Ing. Andrea Sala
Via Melchiorre Gioia 64, 20125 Milano

Impianti Elettrici e Meccanici - P.I. Gianluca Terreni
via Circonvallazione 73, Trezzano S/N (MI)

Tecnico Acustico Dott. Gianluca Midali
via R. Sanzio 3 Almenno S.Salvatore (BG)

STR-ALL-04

Data

12.2022

Rilievo di dettaglio elementi
strutturali copertura

Scala 1:100/50