





Sezione C-C - prospetto Ovest demolizioni




Sezione C-C - prospetto Ovest nuove costruzioni

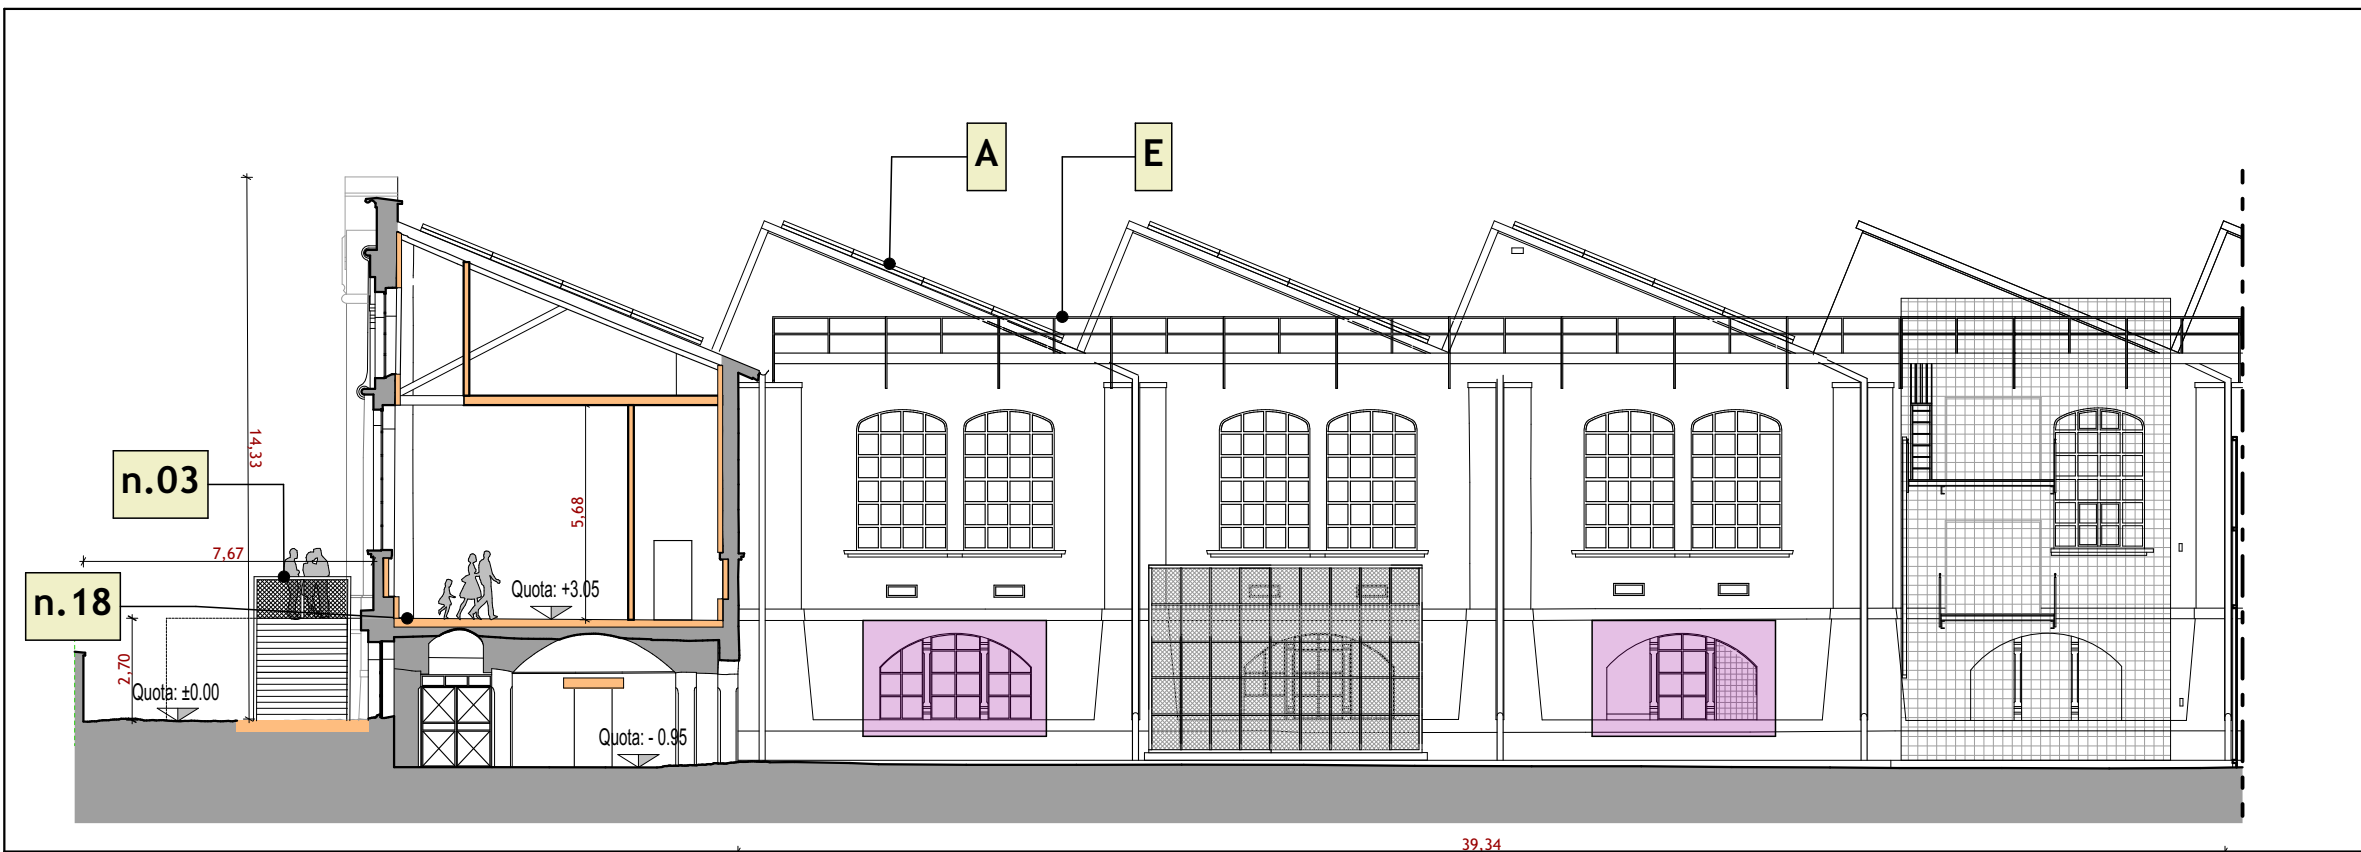


Sezione C-C - prospetto Ovest stato di progetto

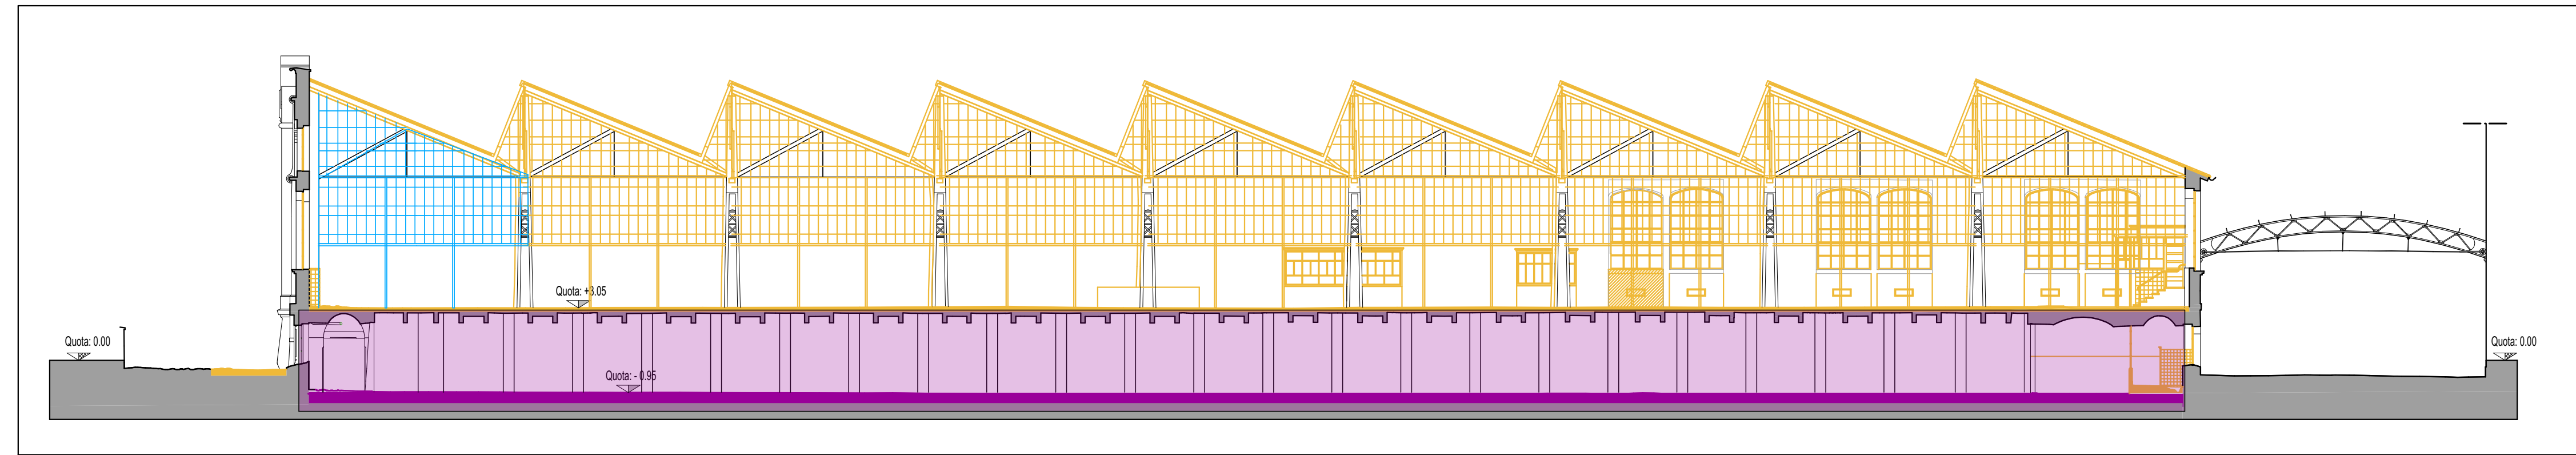


Sezione H-H demolizioni

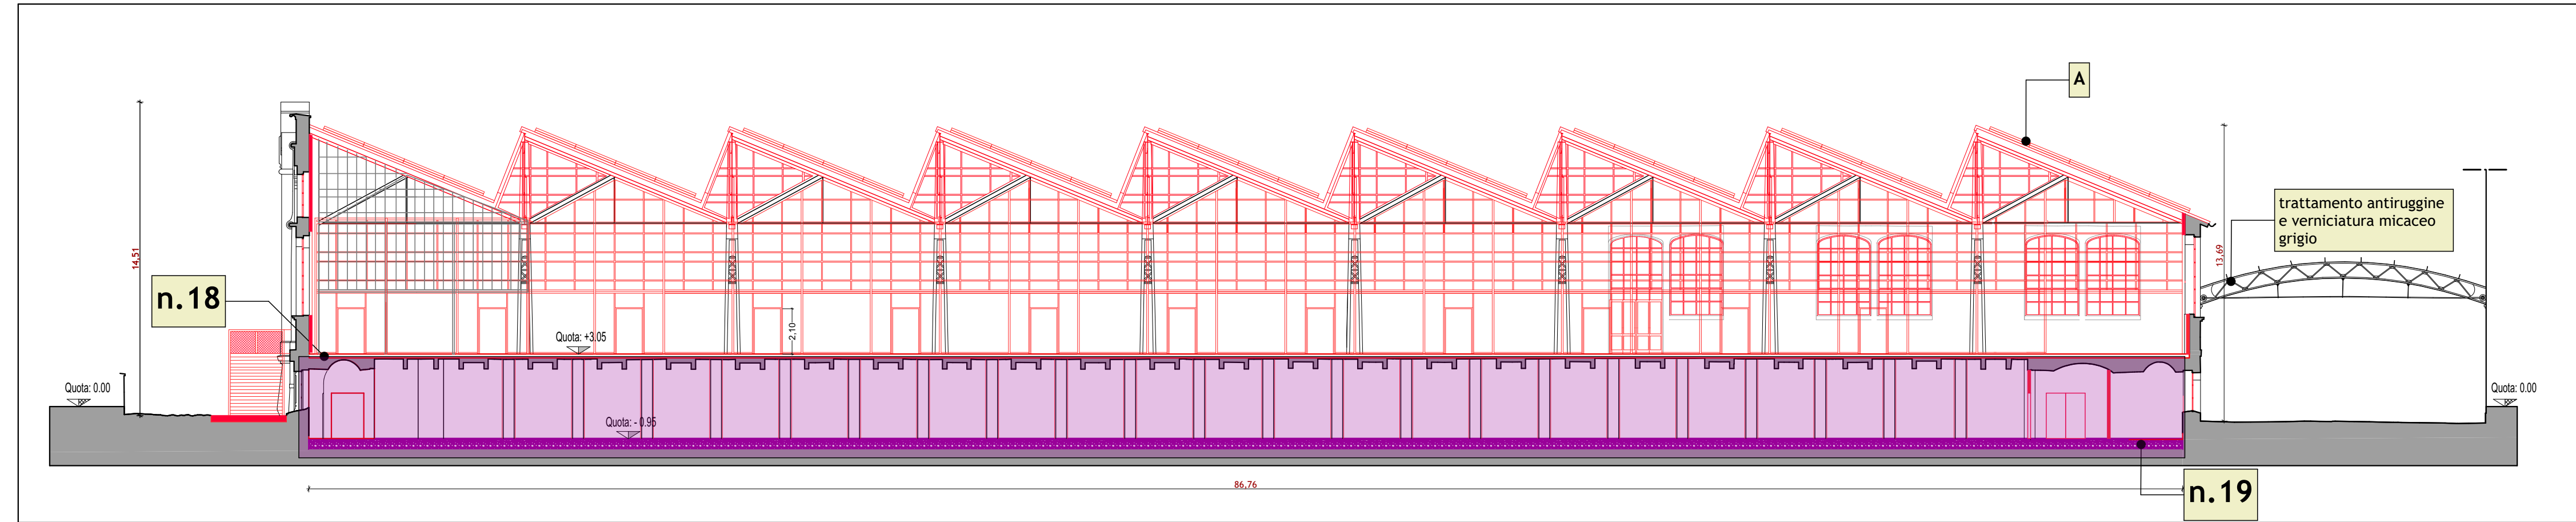


Sezione H-H nuove costruzioni

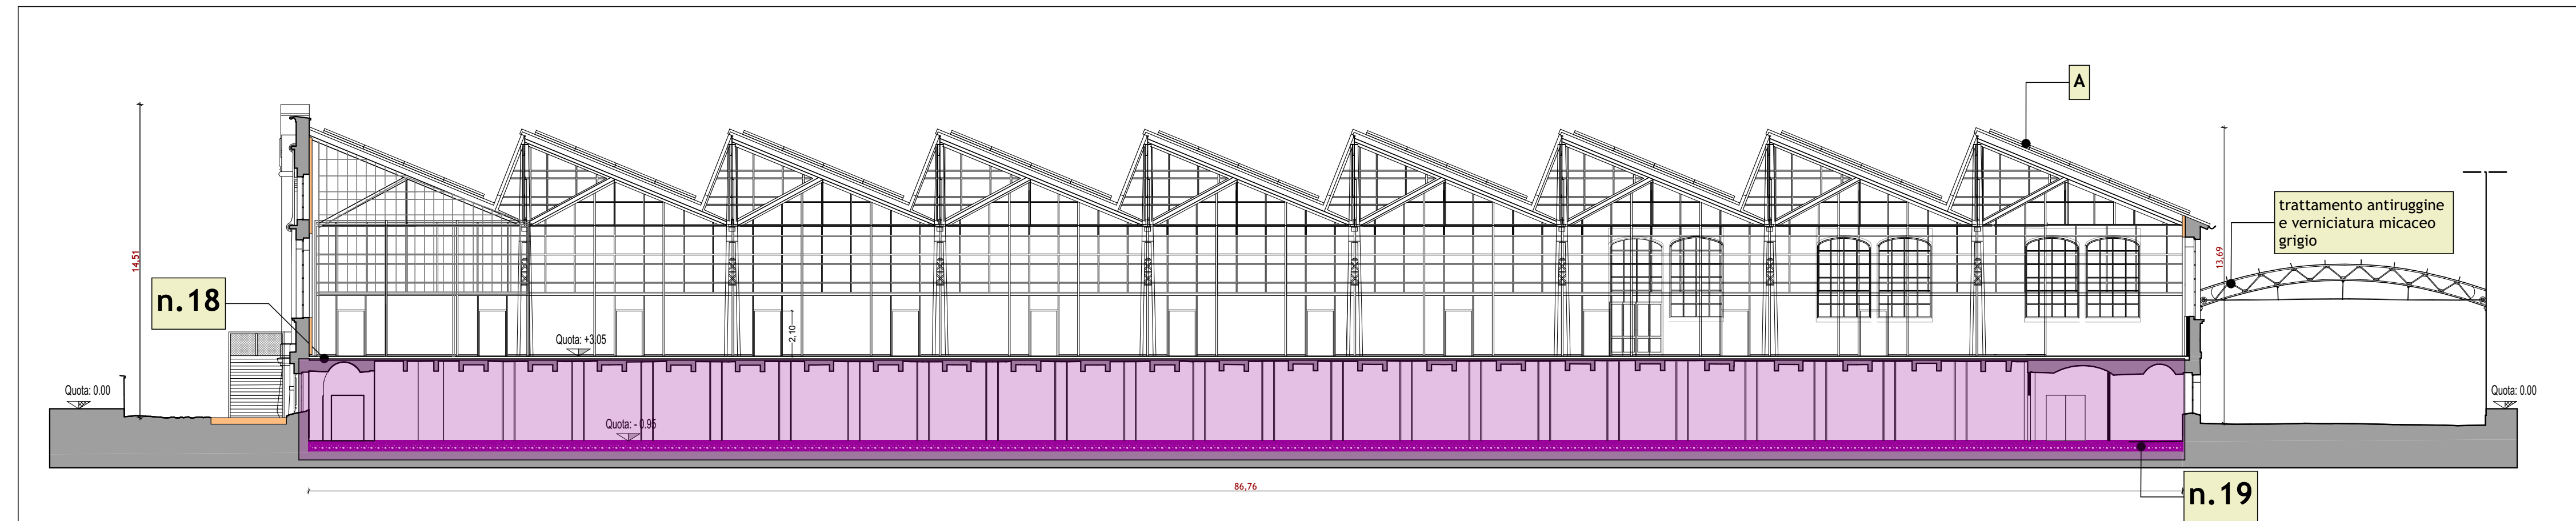


Sezione H-H stato di progetto

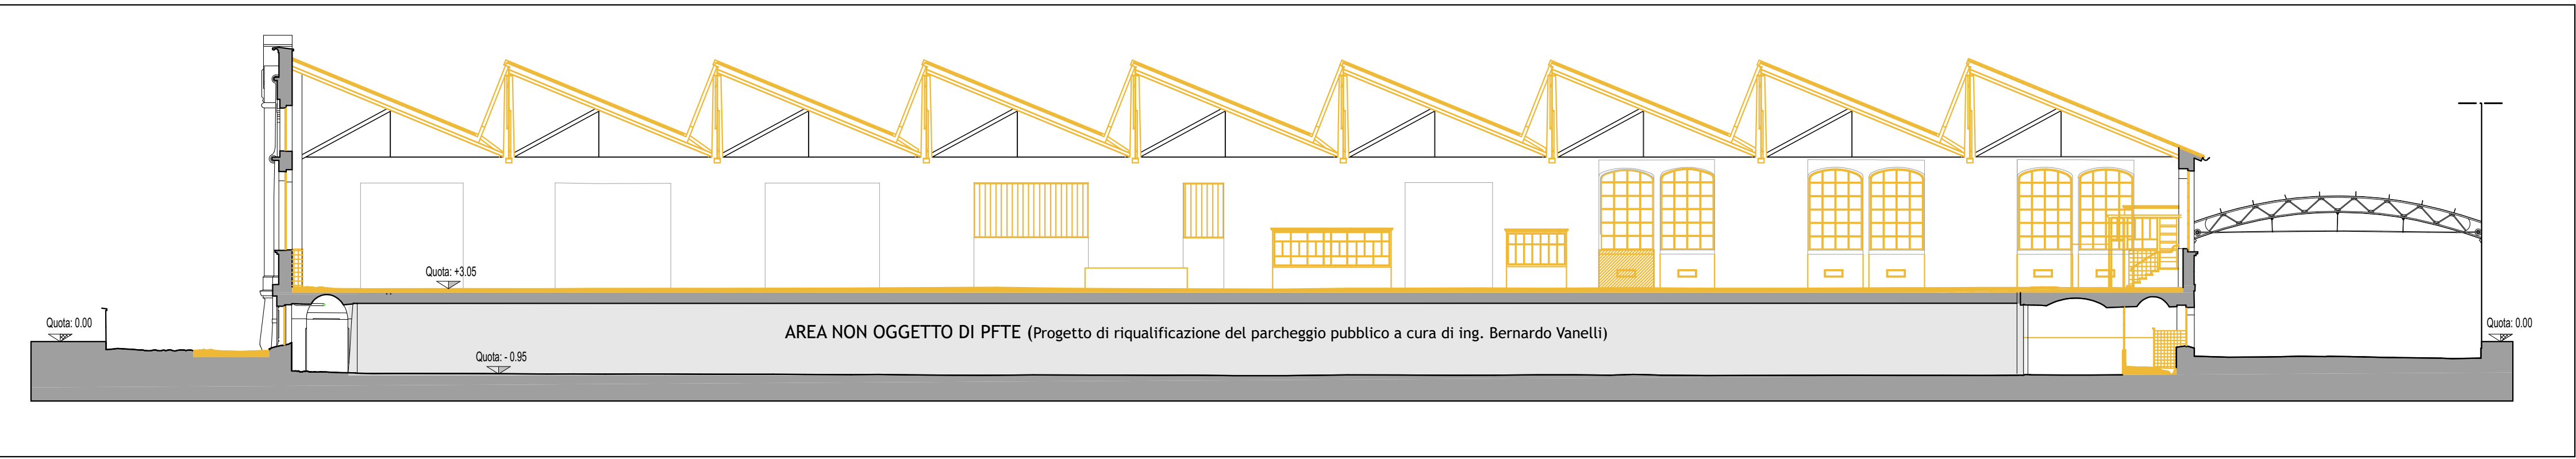





Sezione D-D demolizioni e nuove costruzioni

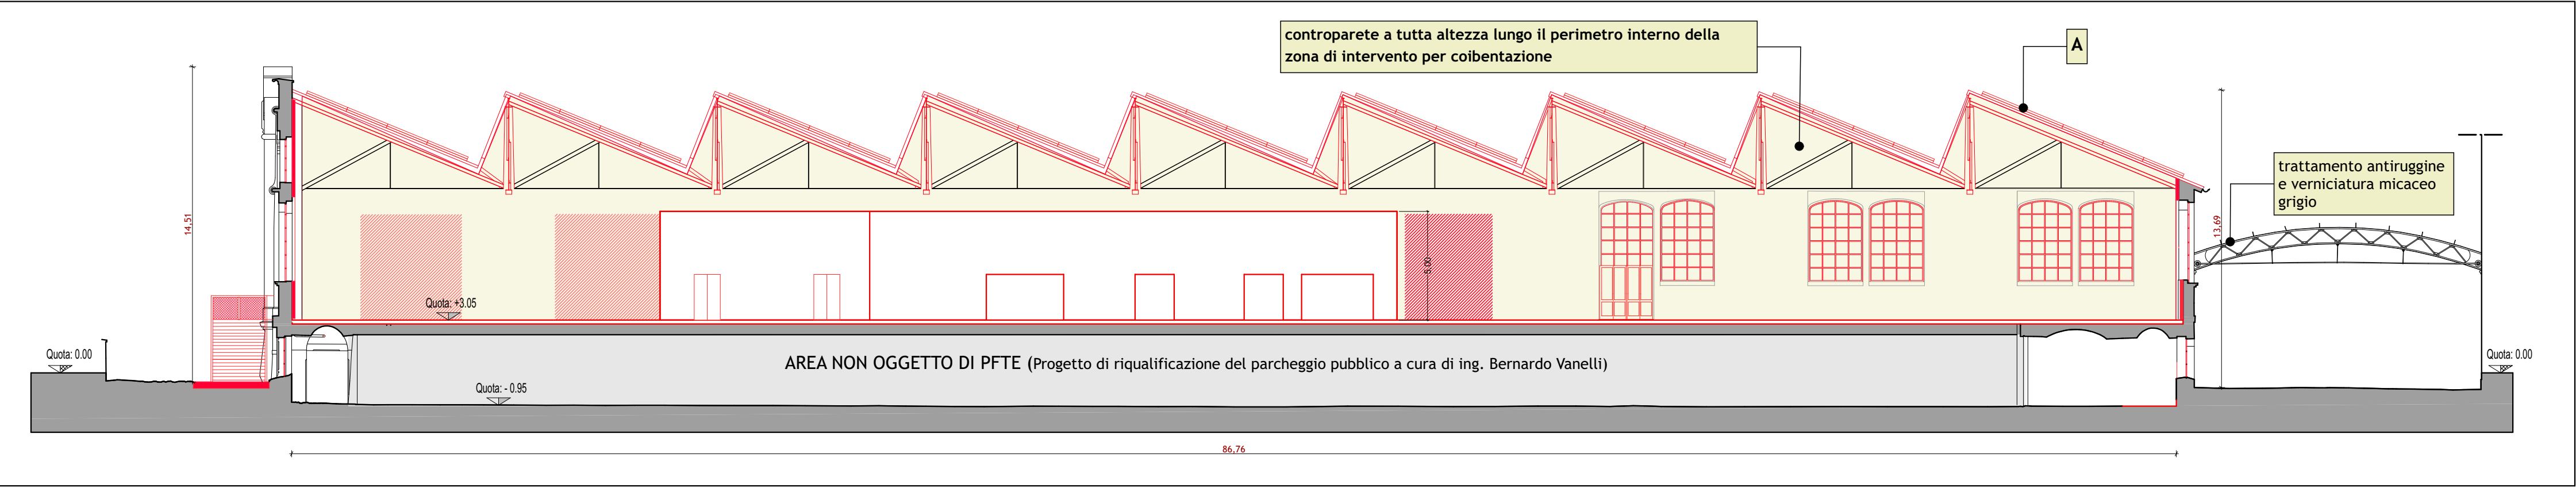

Sezione D-D stato di progetto

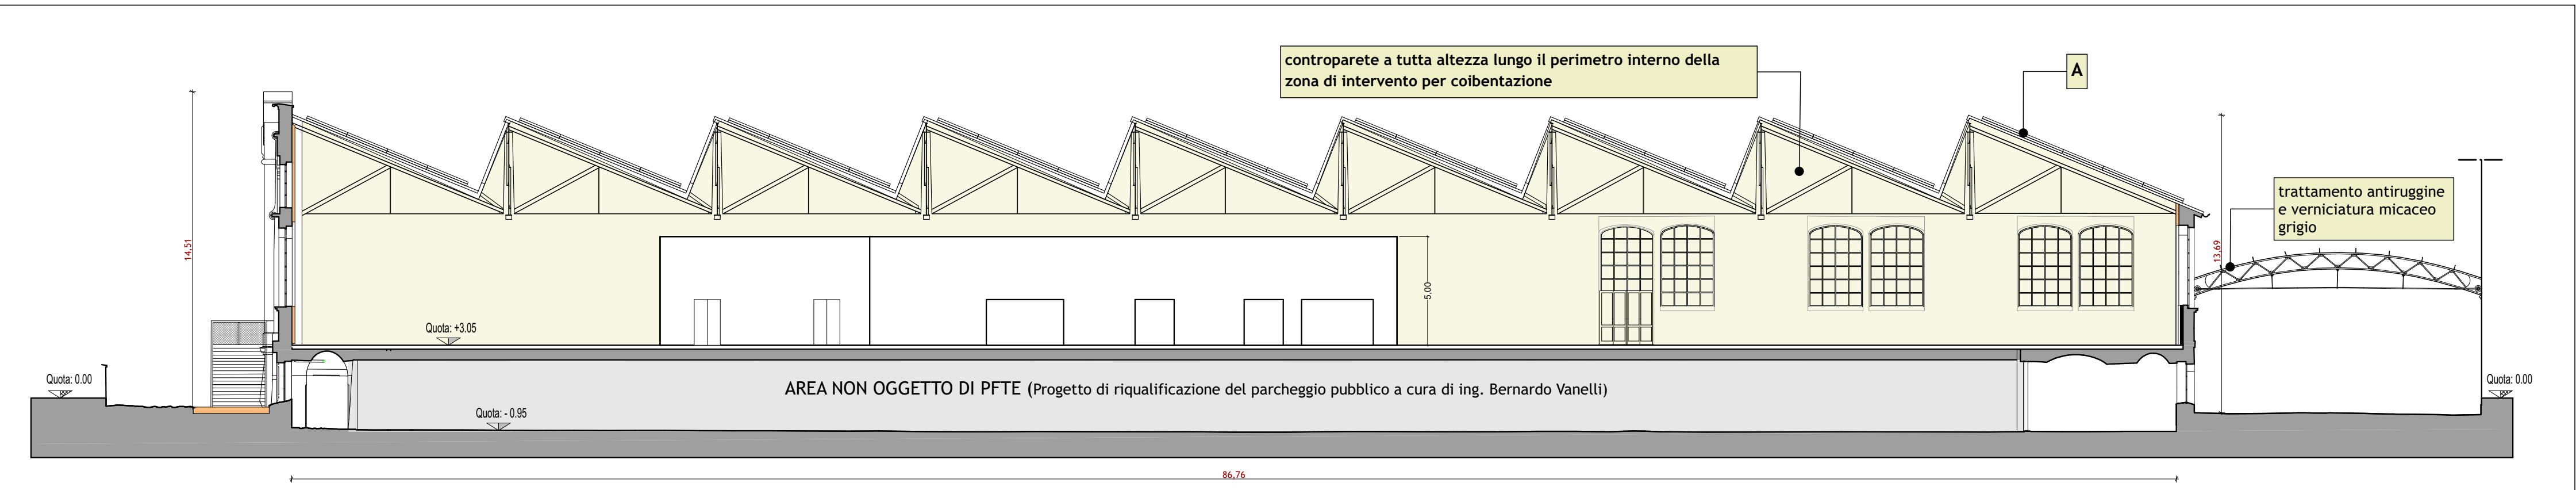

Sezione D-D stato di progetto

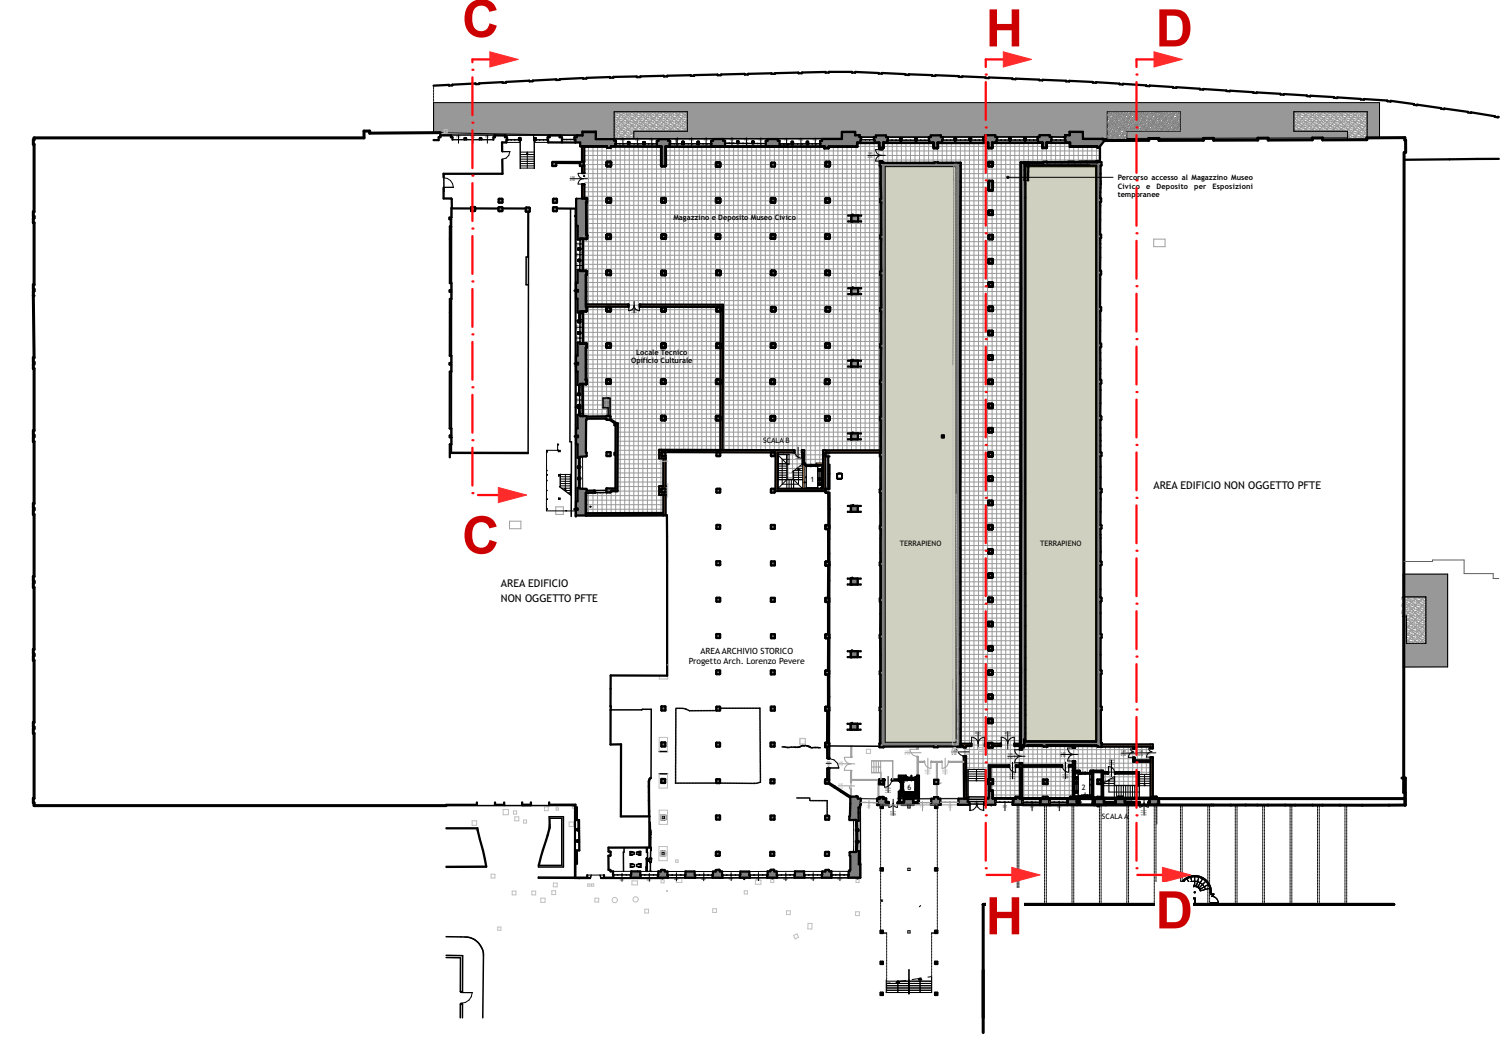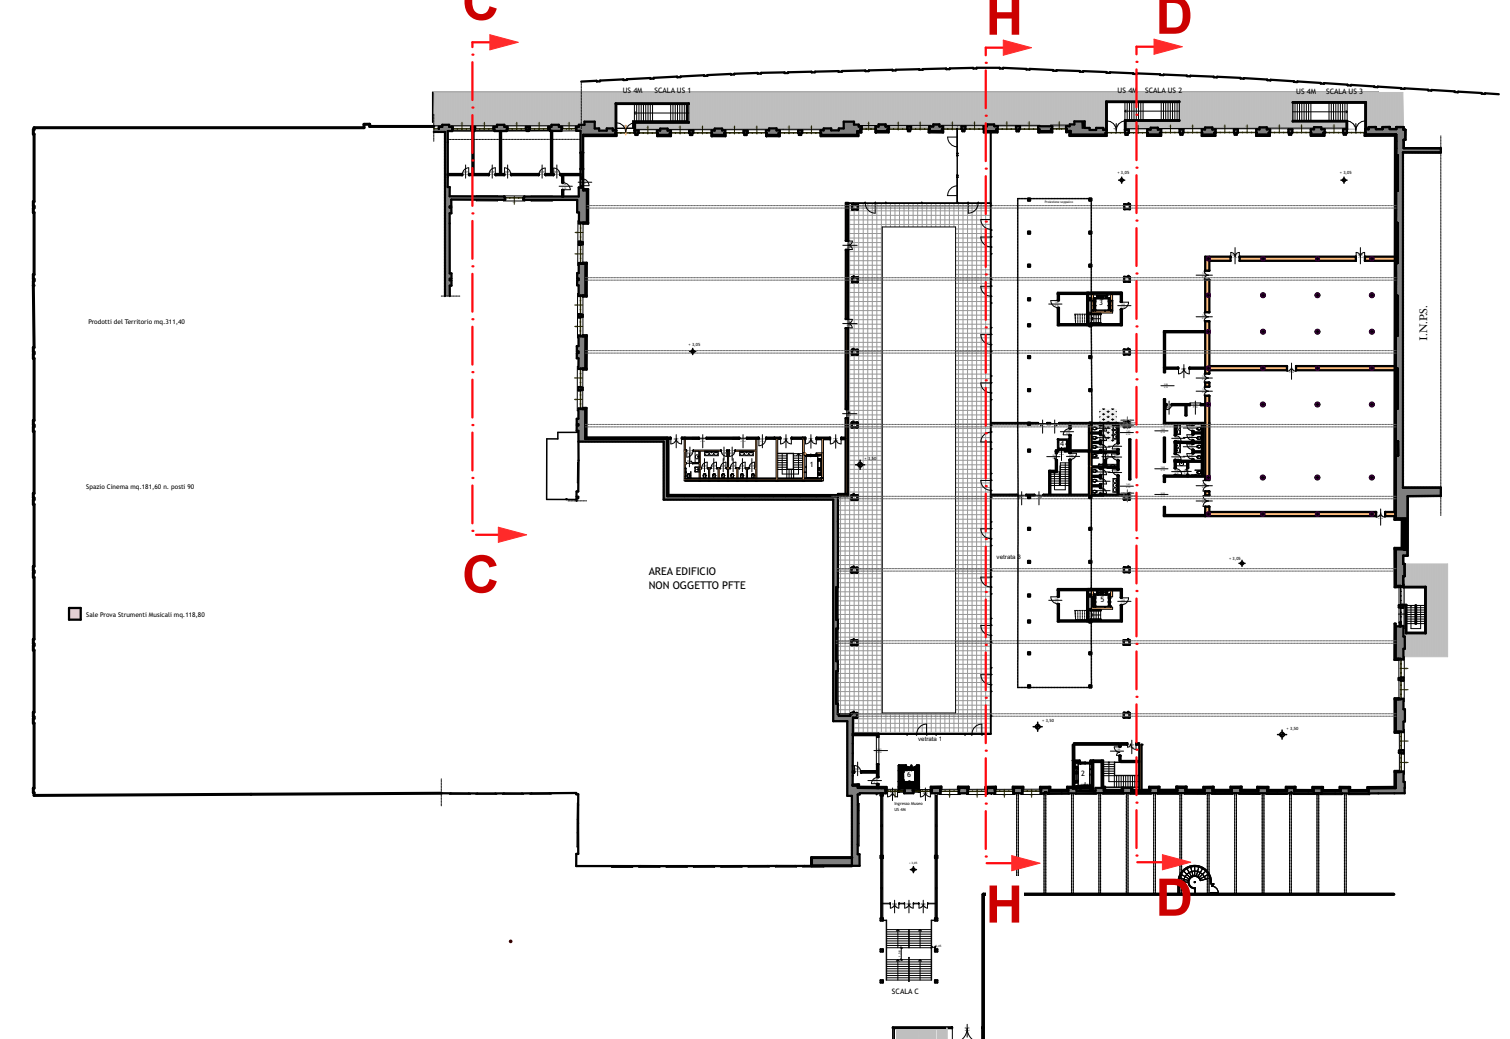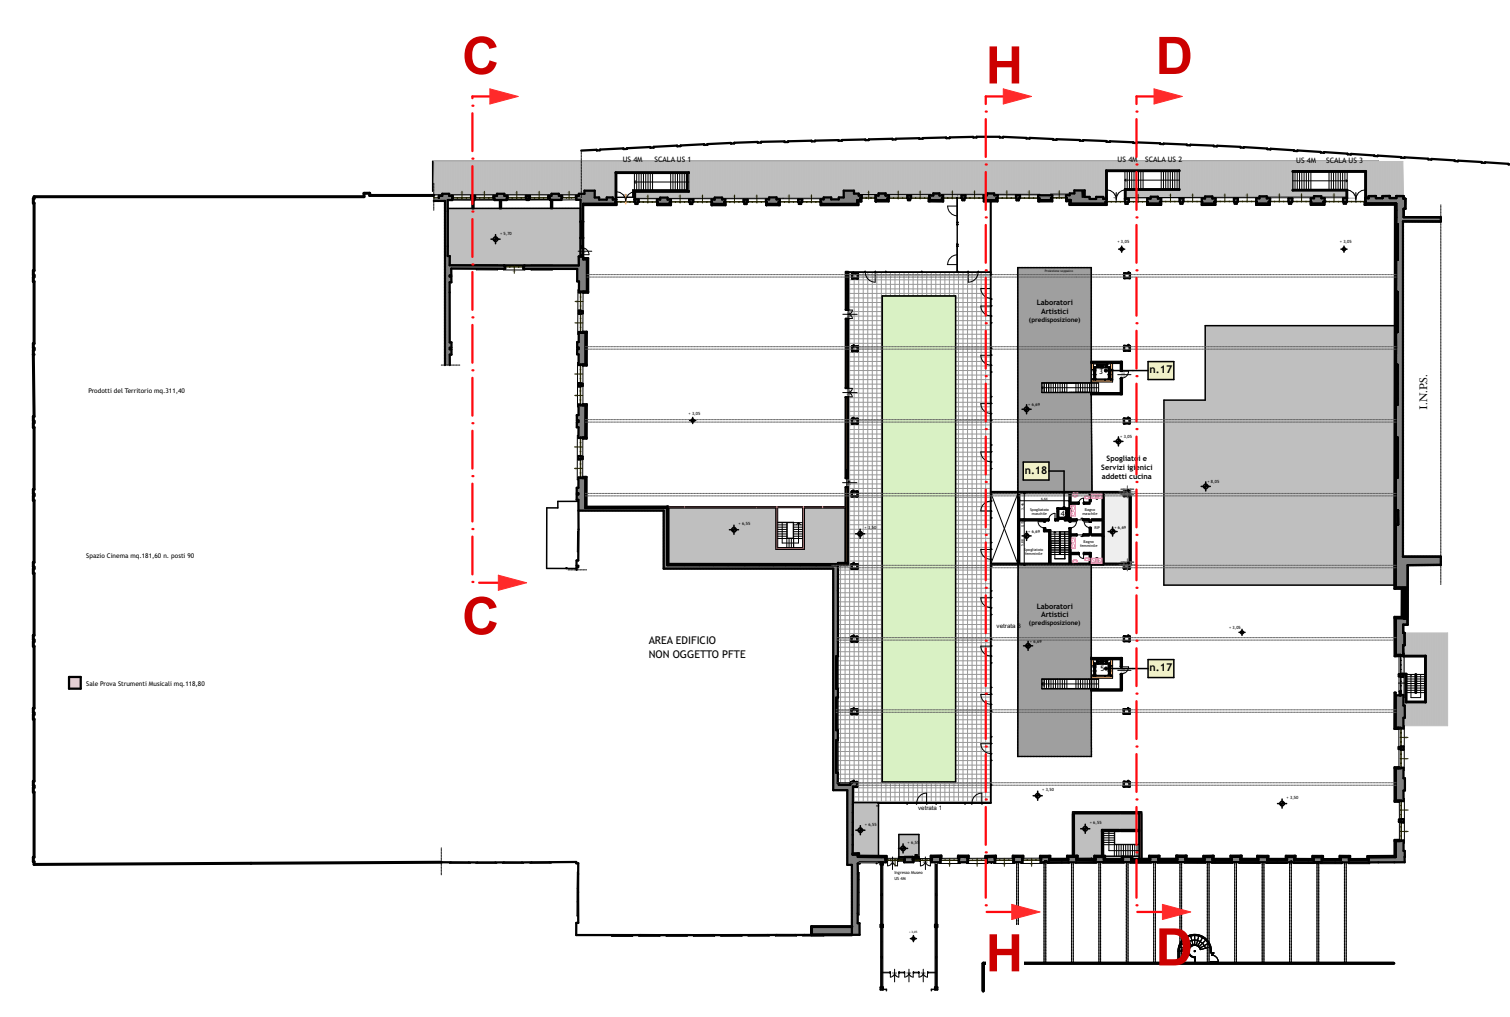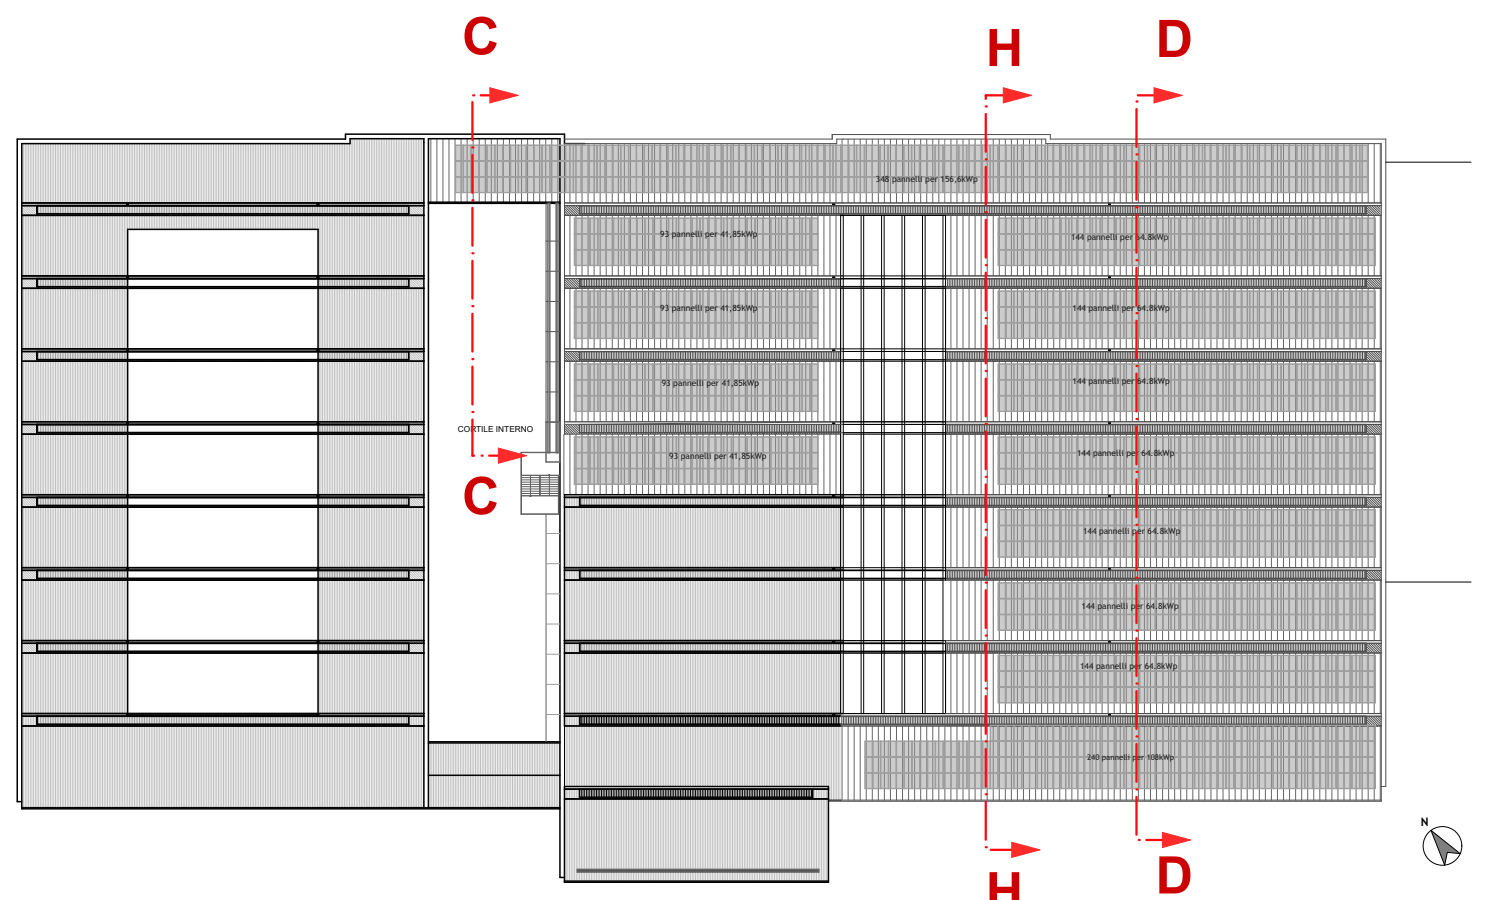

LEGENDA

A Nuova copertura con pannelli fotovoltaici

E Nuova scala in metallo

03 Nuove Scale Uscite di Sicurezza US 1-2-3-4

18 Demolizione pavimento esistente e Nuovo massetto con pavimentazione in resina

19 Nuovo vespaio areato con massetto cls sottostante e pavimentazione in gres porcellanato cm 60 x60

Demolizioni

- asportazione del verde sulle pareti
- verifica stabilità intonaci interni
- scrostamento intonaco e piccozzatura

Nuove costruzioni

- realizzazione di nuovo intonaco e rasatura
- tinteggiatura di tutte le pareti

OPERE COMPLEMENTARI

- Fasi di Completamento successive

COMUNE di LODI



PROGETTO di FATTIBILITA' TECNICO ECONOMICO

Riqualificazione e Recupero
Ex Linificio Nazionale Piazzale Forni
PIANO NAZIONALE DI RIPRESA E RESILIENZA (PNRR) MISSIONE 5_COMPONENTE
2 INVESTIMENTO / SUBINVESTIMENTO 2.1 "RIGENERAZIONE URBANA"

CUP E13D21001000001

GRUPPO PROGETTAZIONE

CSA Corrado Serafini **architetti**
Via Paolo Diacono 6, 20133 Milano
Arch. Corrado Serafini, Arch. Greta Magnani, Arch. Roberta Santambrogio
MATTEO VERCCELLONI STUDIO DI ARCHITETTURA
Via Volturno 31/1 20134 MILANO
Arch. Matteo Vercelloni, Arch. Stefano De Feudis

CONSULENTI

S.P.S. S.r.l. Studio Progetti Strutturali - Ing. Andrea Sala
Via Melchiorre Gioia 64, 20125 Milano
Impianti Elettrici e Meccanici - P.I. Gianluca Terreni
via Circonvallazione 73, Trezzano S.N. (MI)
Tecnico Acustico Dott. Gianluca Midali
via R. Sanzio 3 Almenno S. Salvatore (BG)

TAV ARC 18

Stato di comparazione
Stato di Progetto

Sezioni CC e DD

Scala 1:200

Data
prima emissione
01.2023

rev.01 02.2023