



Prospetto NORD
demolizioni

NOTA
Progetto non interessato da PFTE
Infissi da sostituire parte del Progetto di riqualificazione del parcheggio pubblico a cura di Ing. Bernardo Vanelli

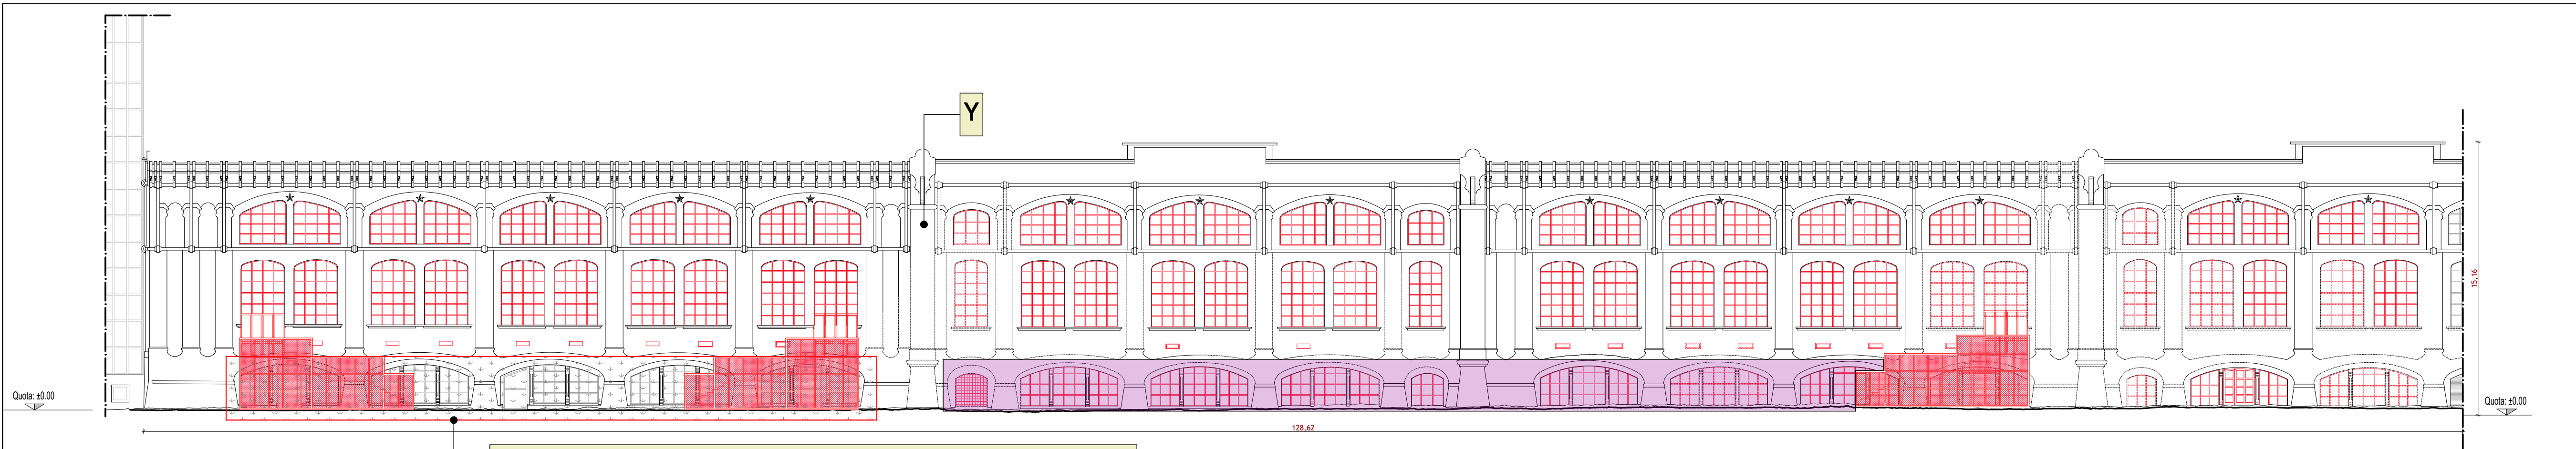


Prospetto NORD
nuove costruzioni

NOTA
Progetto non interessato da PFTE
Infissi da sostituire parte del Progetto di riqualificazione del parcheggio pubblico a cura di Ing. Bernardo Vanelli

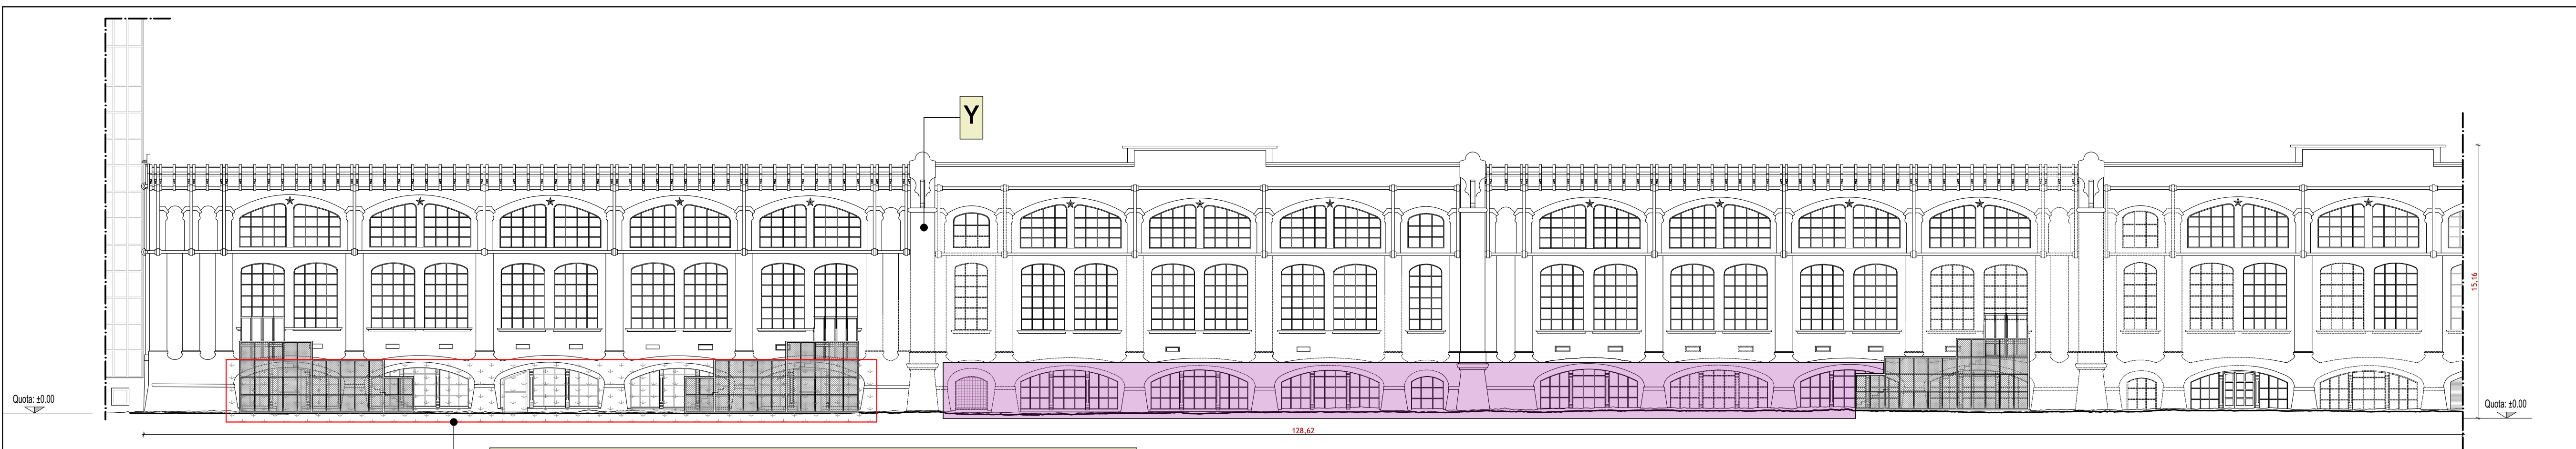

Prospetto NORD
stato di progetto


NOTA
Progetto non interessato da PFTE
Infissi da sostituire parte del Progetto di riqualificazione del parcheggio pubblico a cura di Ing. Bernardo Vanelli

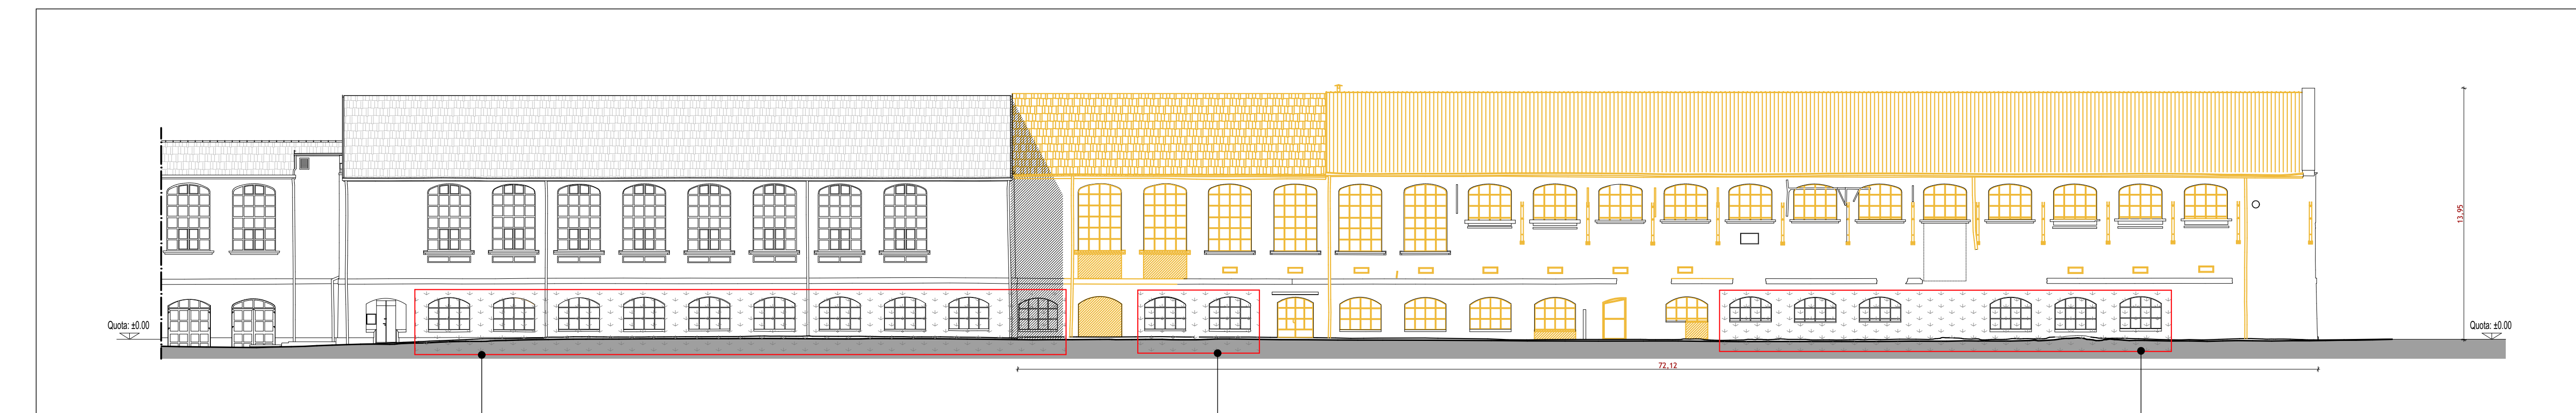

Prospetto SUD
demolizioni

NOTA
Progetto non interessato da PFTE
Infissi da sostituire parte del Progetto Archivio Storico a cura di arch. Lorenzo Peverè


NOTA
Progetto non interessato da PFTE
Infissi da sostituire parte del Progetto di riqualificazione del parcheggio pubblico a cura di Ing. Bernardo Vanelli

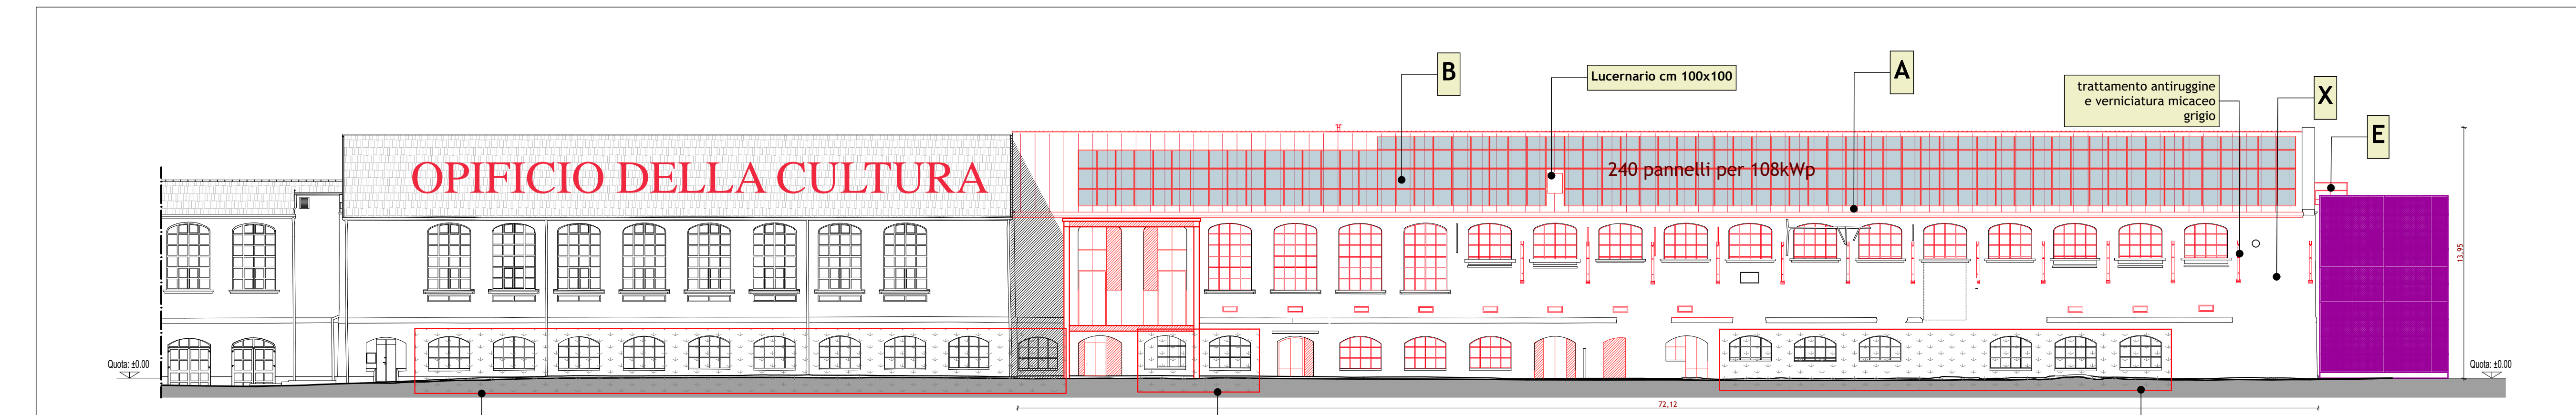

Prospetto SUD
nuove costruzioni

NOTA
Progetto non interessato da PFTE
Infissi da sostituire parte del Progetto Archivio Storico a cura di arch. Lorenzo Peverè


NOTA
Progetto non interessato da PFTE
Infissi da sostituire parte del Progetto di riqualificazione del parcheggio pubblico a cura di Ing. Bernardo Vanelli

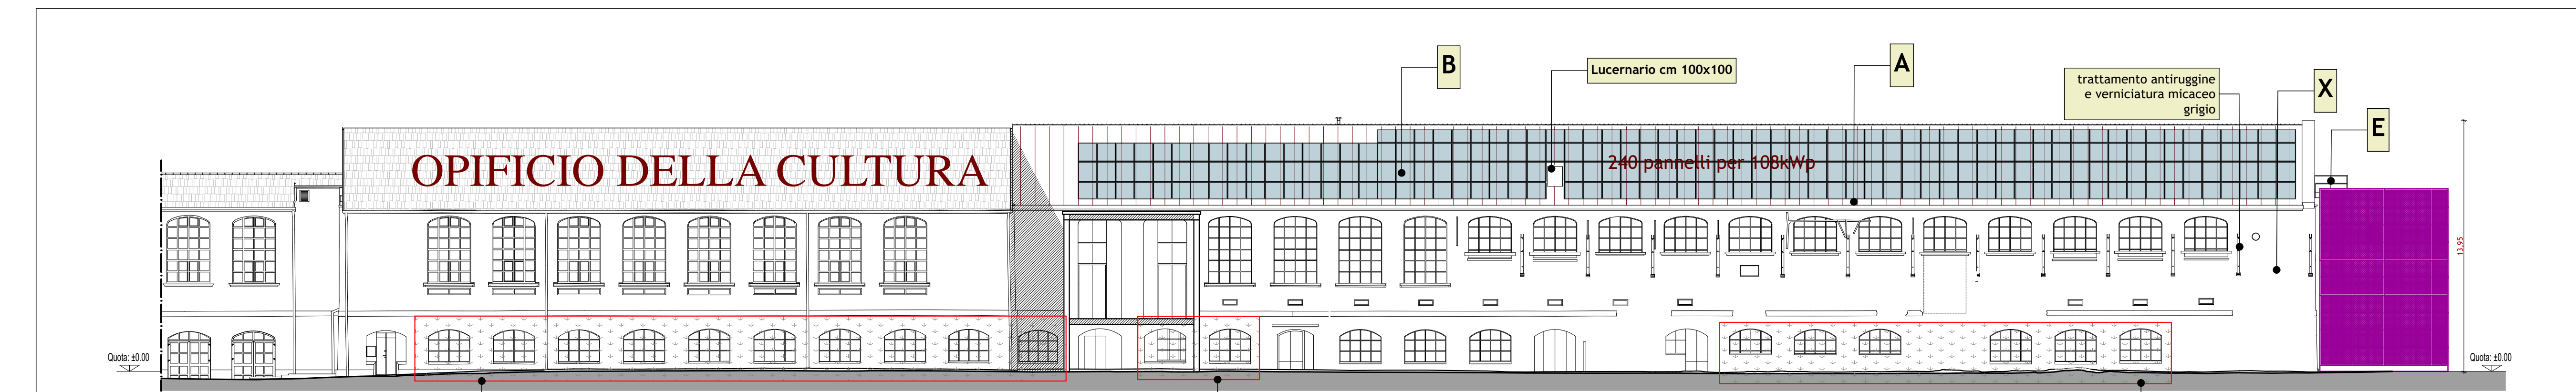

Prospetto SUD
stato di progetto


NOTA
Progetto non interessato da PFTE
Infissi da sostituire parte del Progetto Archivio Storico a cura di arch. Lorenzo Peverè

NOTA
Progetto non interessato da PFTE
Infissi da sostituire parte del Progetto di riqualificazione del parcheggio pubblico a cura di Ing. Bernardo Vanelli

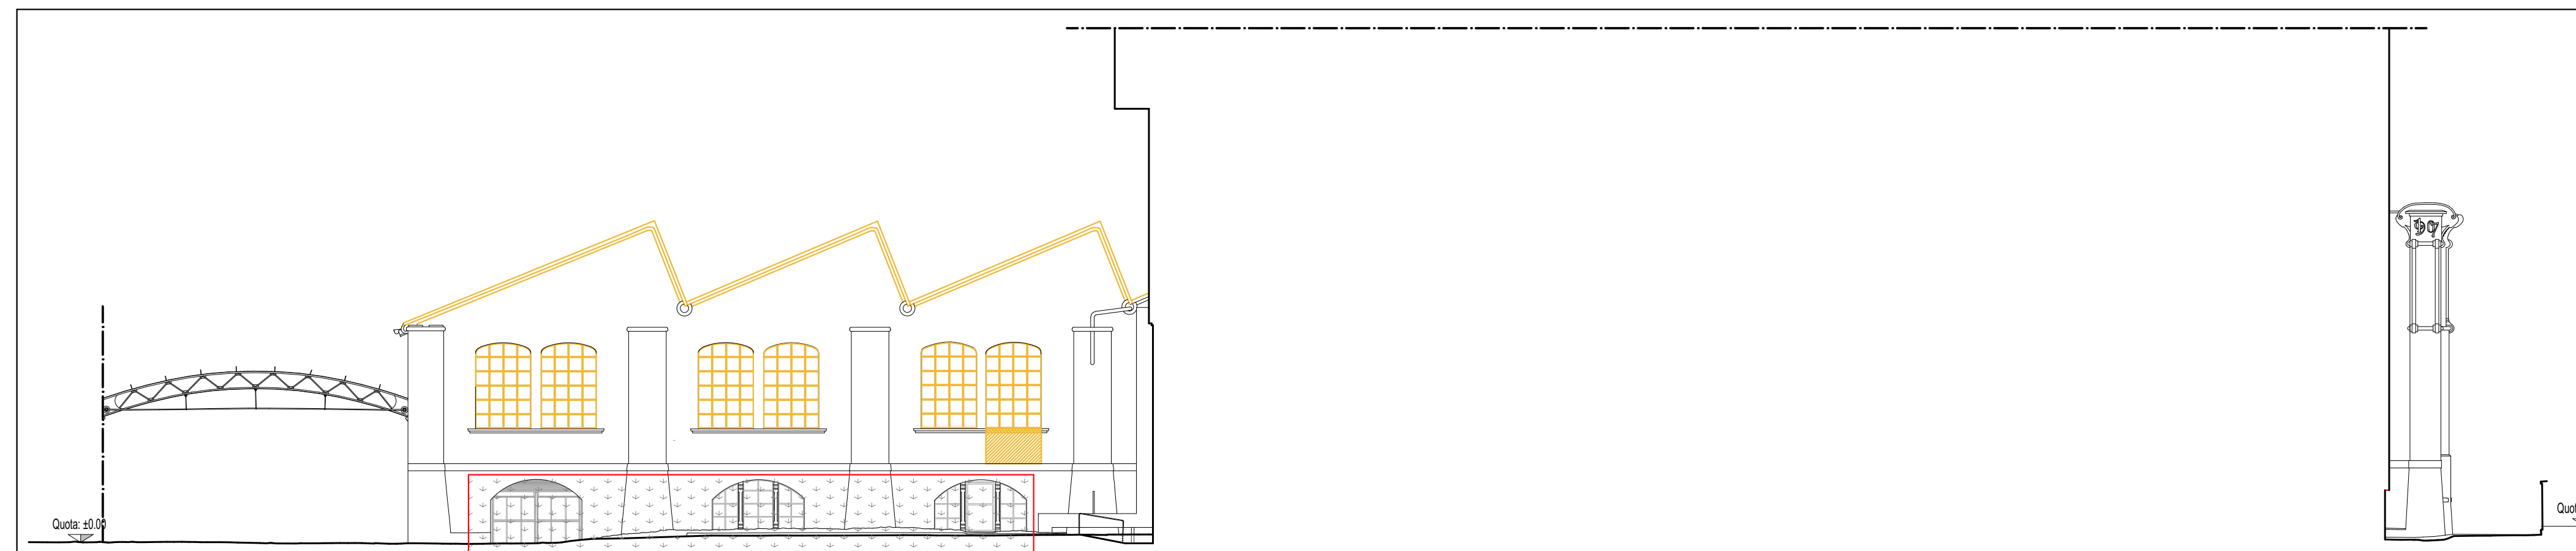


Prospetto EST
demolizioni

NOTA
Progetto non interessato da PFTE
Infissi da sostituire parte del Progetto di riqualificazione del parcheggio pubblico a cura di Ing. Bernardo Vanelli

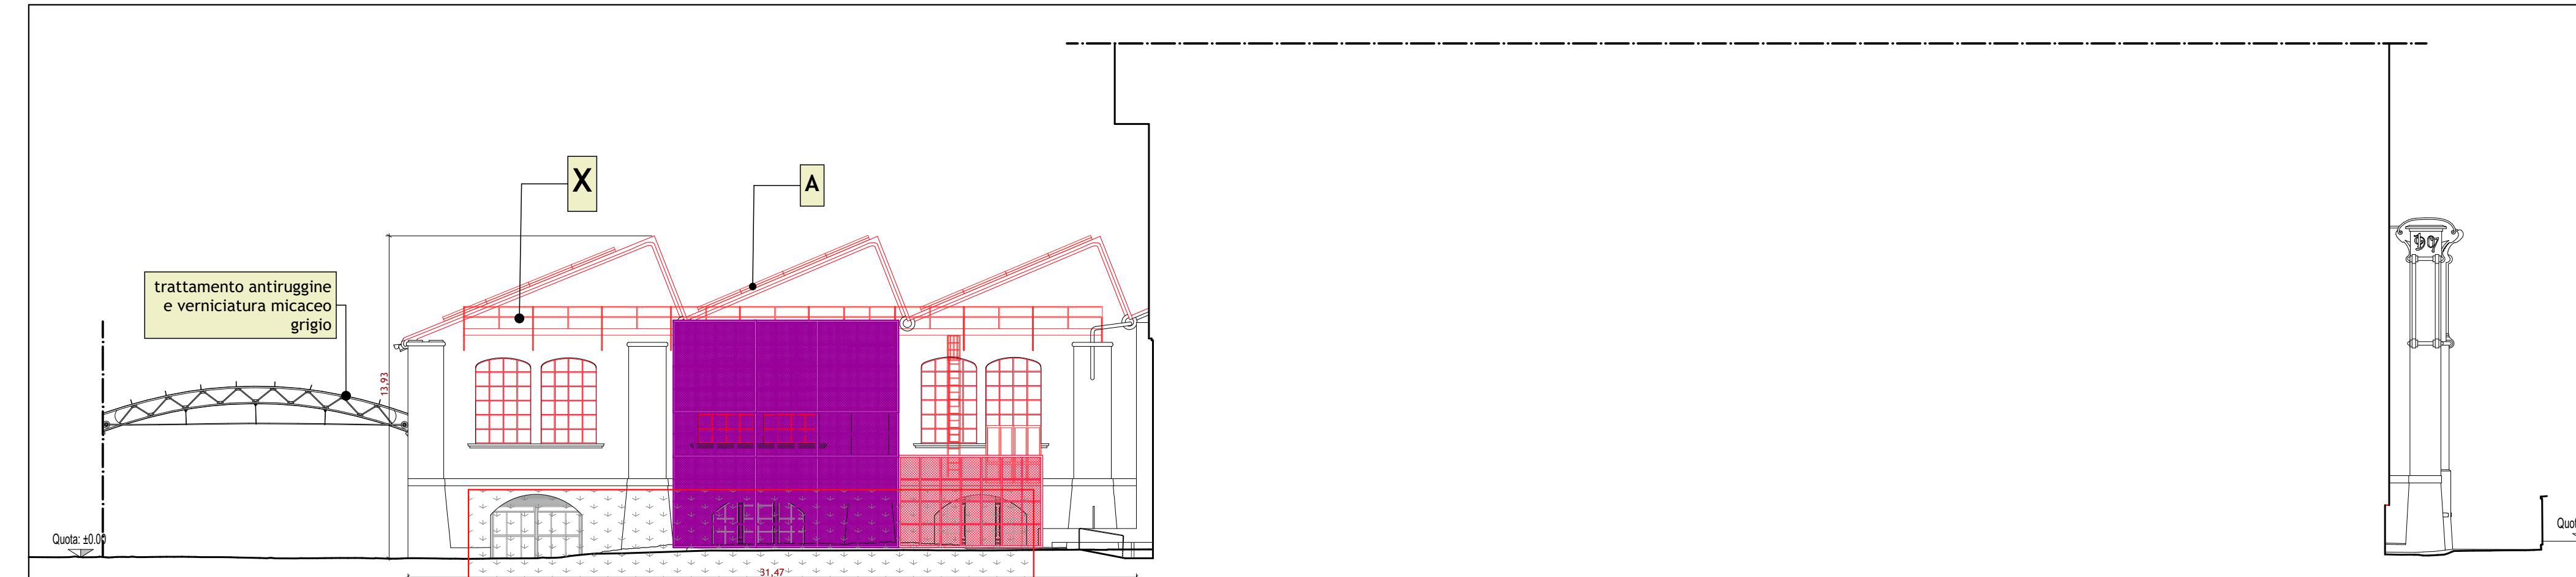

Prospetto EST
nuove costruzioni

NOTA
Progetto non interessato da PFTE
Infissi da sostituire parte del Progetto di riqualificazione del parcheggio pubblico a cura di Ing. Bernardo Vanelli

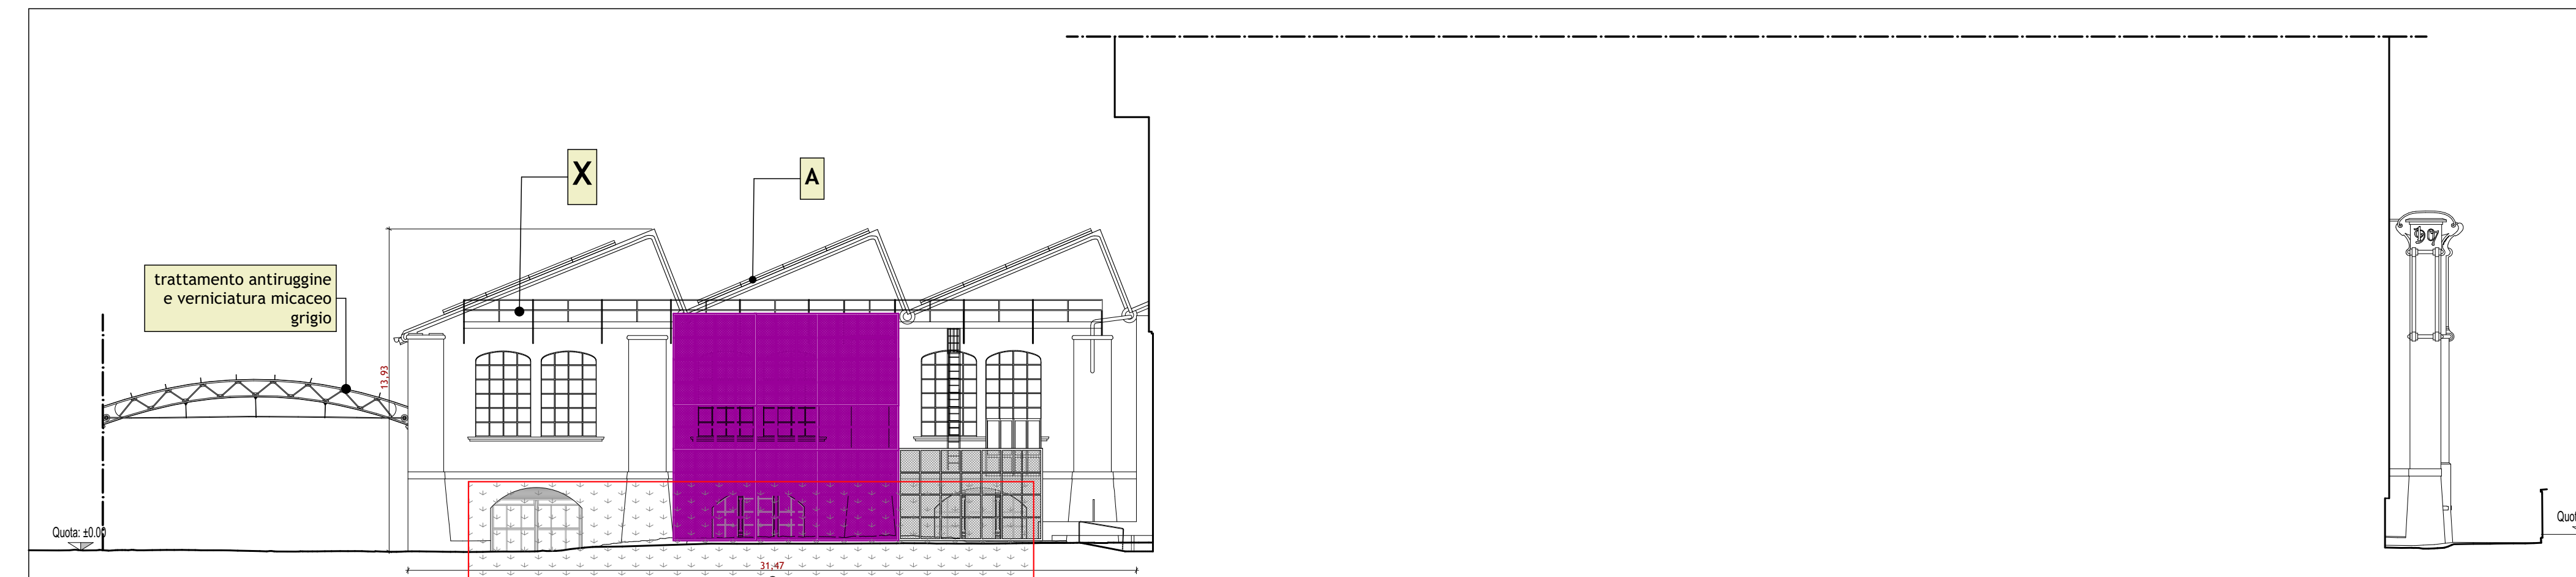


Prospetto EST
stato di progetto

NOTA
Progetto non interessato da PFTE
Infissi da sostituire parte del Progetto di riqualificazione del parcheggio pubblico a cura di Ing. Bernardo Vanelli

LEGENDA

- A** Nuova copertura con pannelli fotovoltaici
- C** Sostituzione serramenti con stesso disegno dell'esistente
- D** Nuova insegna
- E** Nuova scala in metallo
- X** Pulizia facciate esterne e rifacimento intonaco esterno
- Y** Pulizia facciate esterne e manutenzione straordinaria

- Demolizioni**
- asportazione di verde in facciata
 - verifica stabilità intonaci esterni
- Nuove costruzioni**
- idrolavaggio facciate
 - rifacimento intonaco per esterni
 - realizzazione pannelli metallici di mascheramento scale esterne e uta
- OPERE COMPLEMENTARI**
- Fasi di Completamento successive

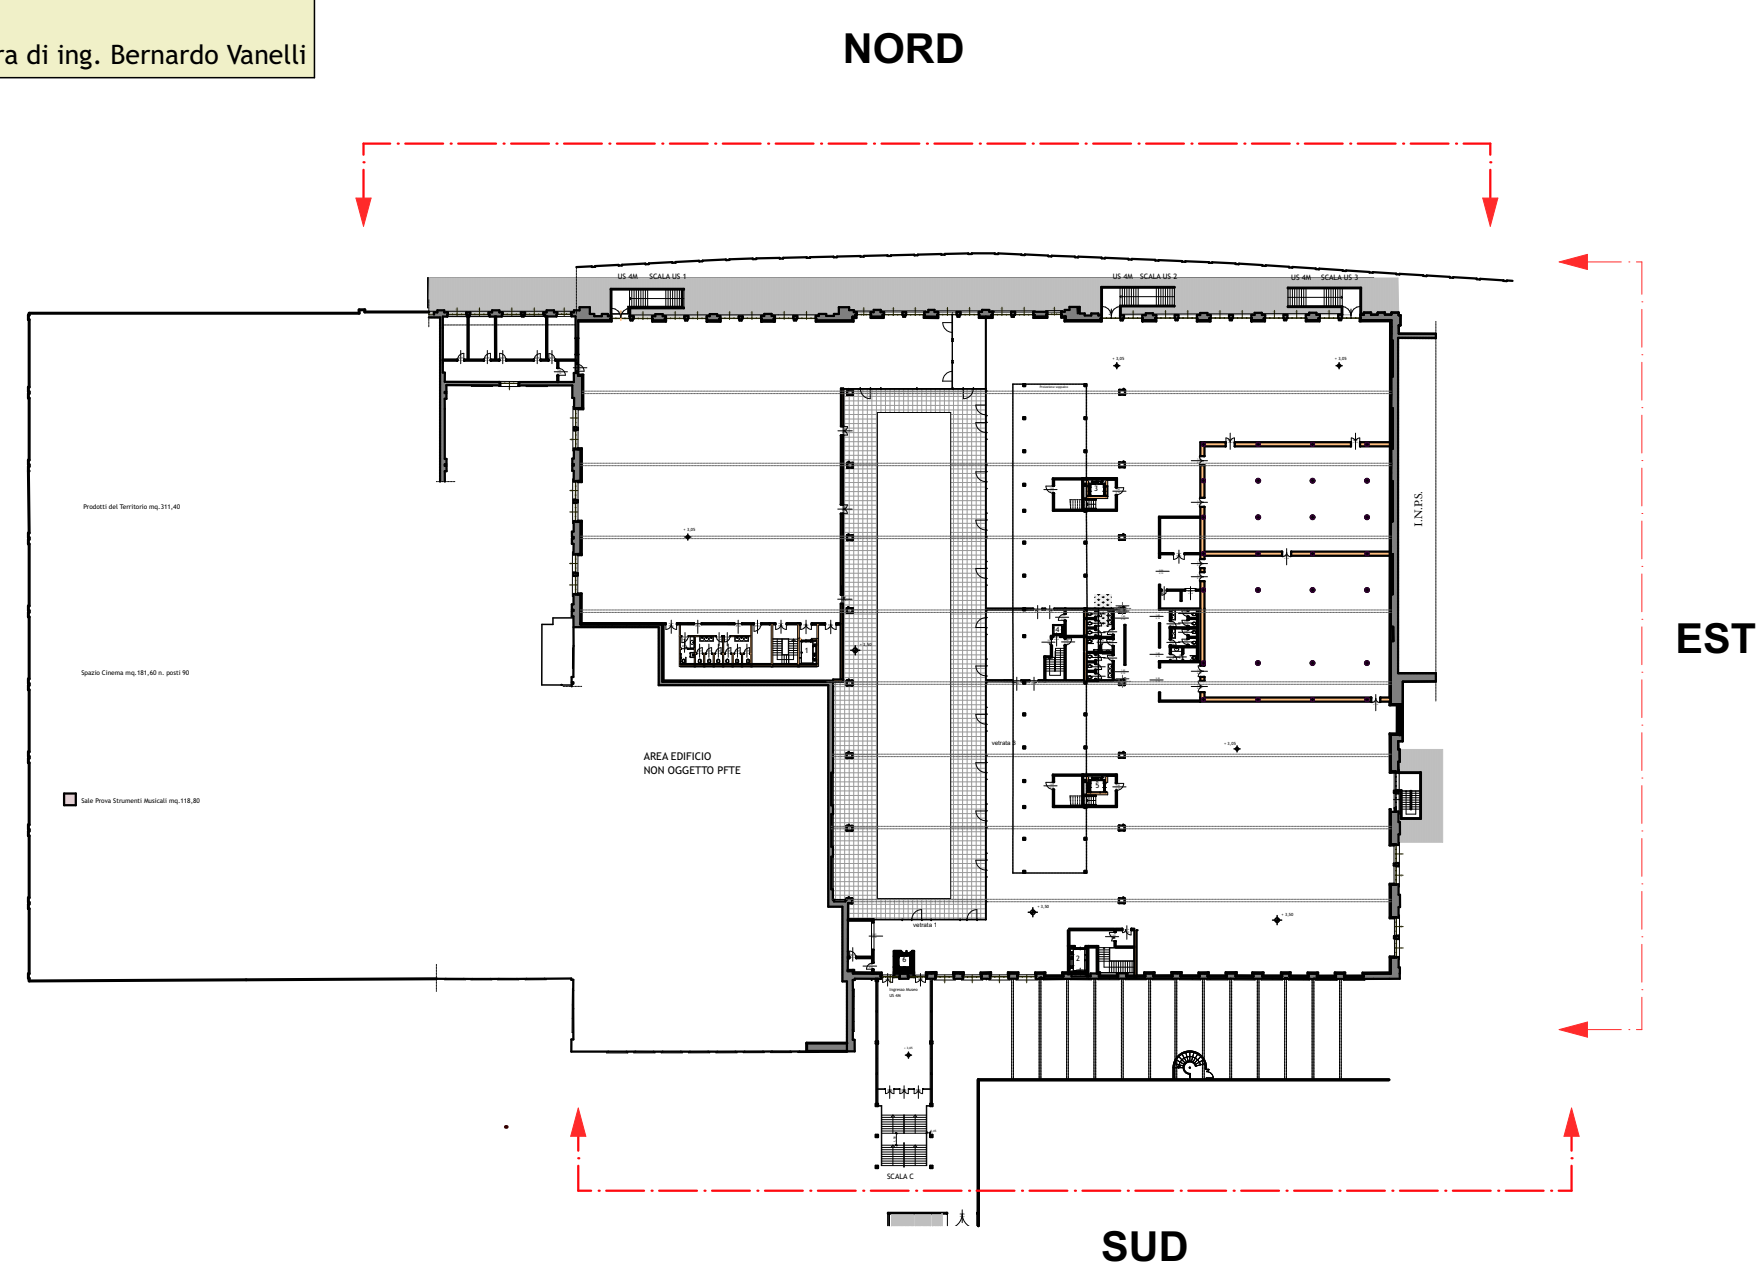

COMUNE di LODI



PROGETTO di FATTIBILITA' TECNICO ECONOMICO

Riqualificazione e Recupero
Ex Linificio Nazionale Piazzale Forni
PIANO NAZIONALE DI RIPRESA E RESILIENZA (PNRR)_MISSIONE 5_COMPONENTE
2 INVESTIMENTO / SUBINVESTIMENTO 2.1 "RIGENERAZIONE URBANA"

CUP E13D2100100001

GRUPPO PROGETTAZIONE

CS A Corrado Serafini **architetto**
Via Paolo Diacono 6, 20133 Milano
Arch. Corrado Serafini, Arch. Greta Magnani, Arch. Roberta Santambrogio
MATTEO VERCCELLONI STUDIO DI ARCHITETTURA
VIA VOLTURNO 31, 20124 MILANO
Arch. Matteo Vercelloni, Arch. Stefano De Feudis

CONSULENTI

S. P. S. S.r.l. Studio Progetti Strutturali - Ing. Andrea Sala
Via Micheliere, Giove 44, 20155 Milano
Impianti Elettrici e Meccanici - P.I. Gianluca Terenzi
via Circonvallazione 73, Trezzano S/N (MI)
Tecnico Acustico Dott. Gianluca Molteni
via R. Sanzio 3, Rignano S. Salvatore (BO)

TAV ARC 16

Scala 1:200

Stato di Comparazione
Prospetti Nord - Sud - Est

Data
prima emissione
01.2023
rev.01.02.2023