




Sezione A-A
demolizioni

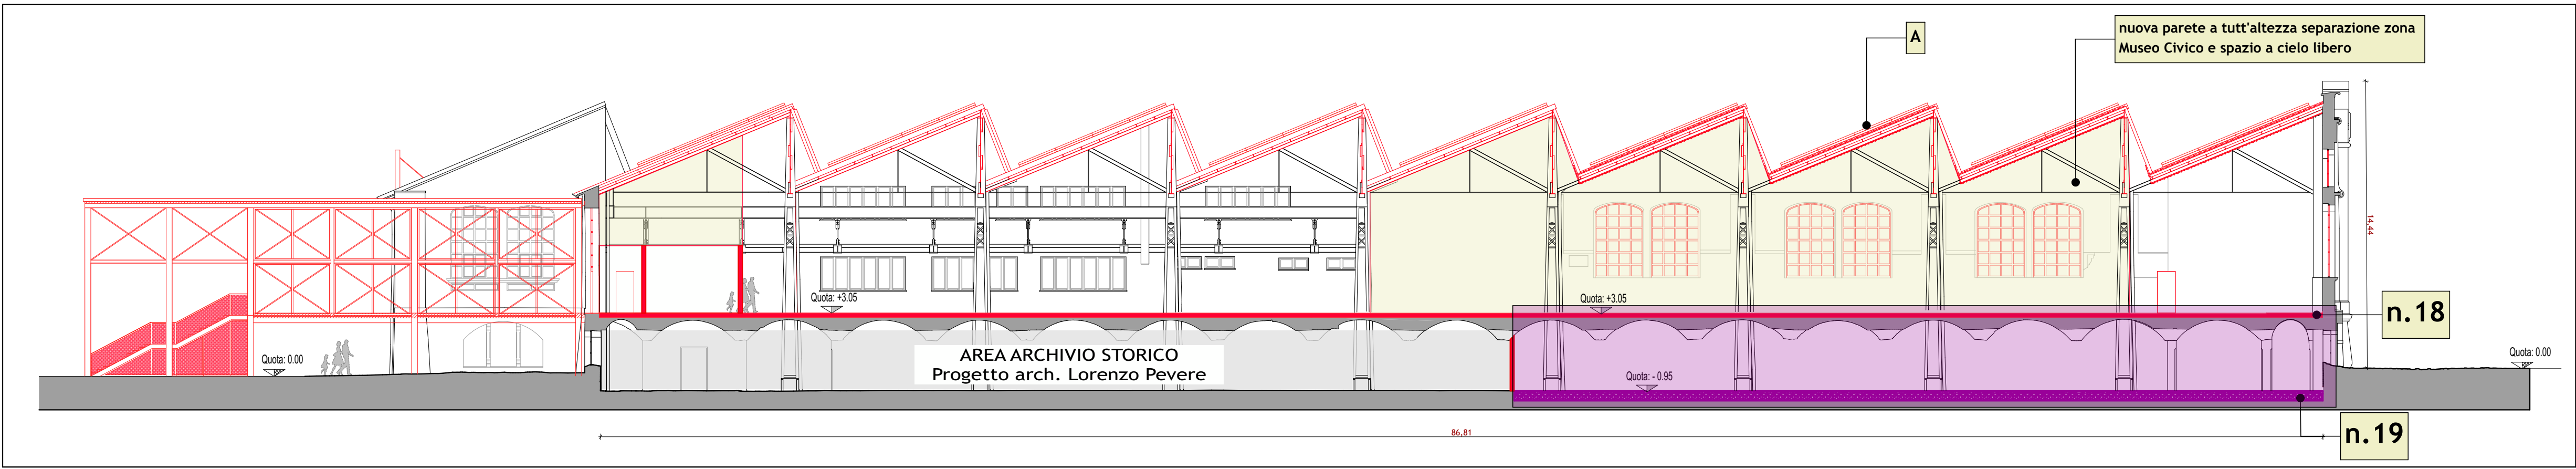


Sezione A-A
nuove costruzioni

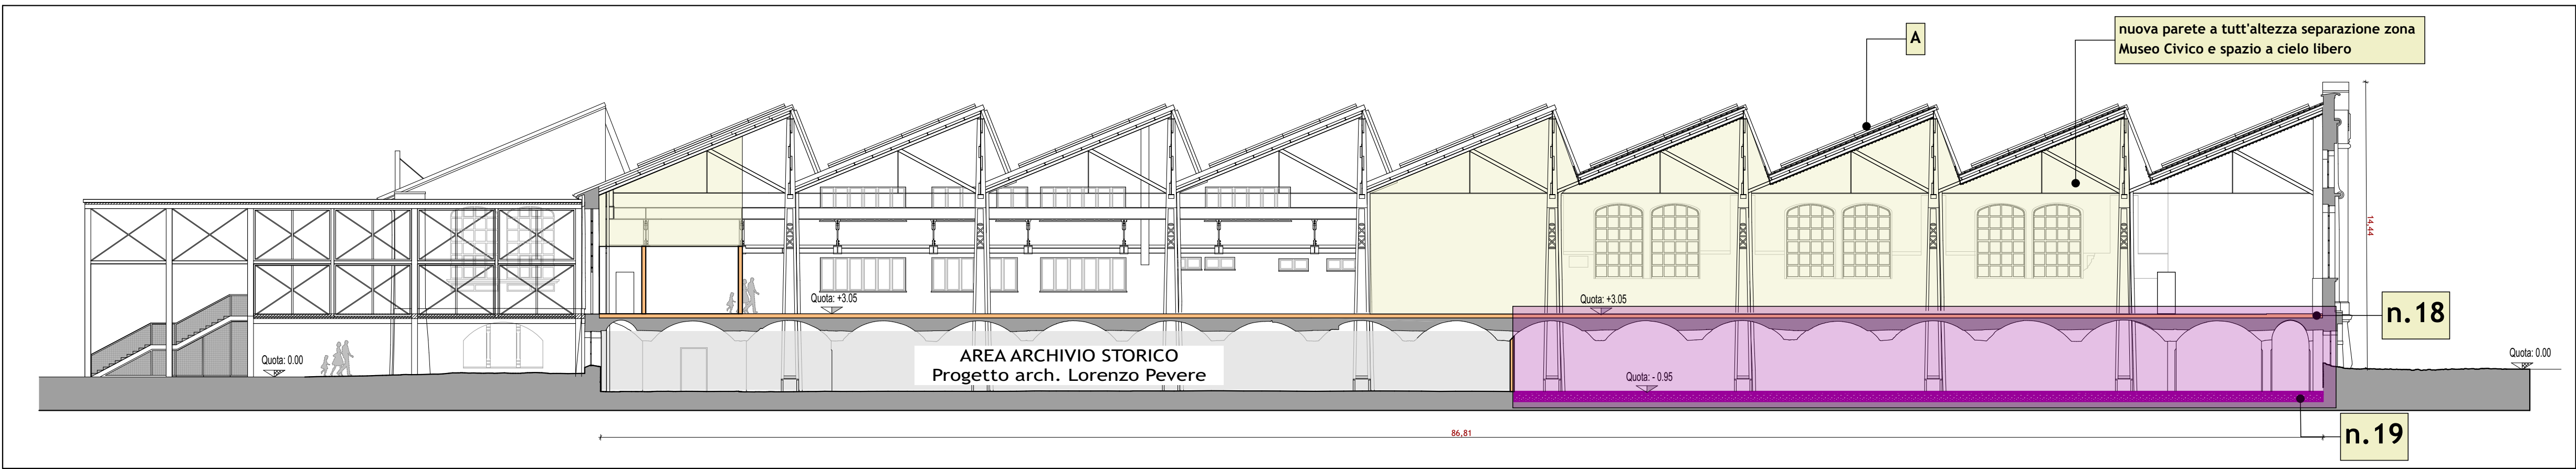


Sezione A-A
stato di progetto

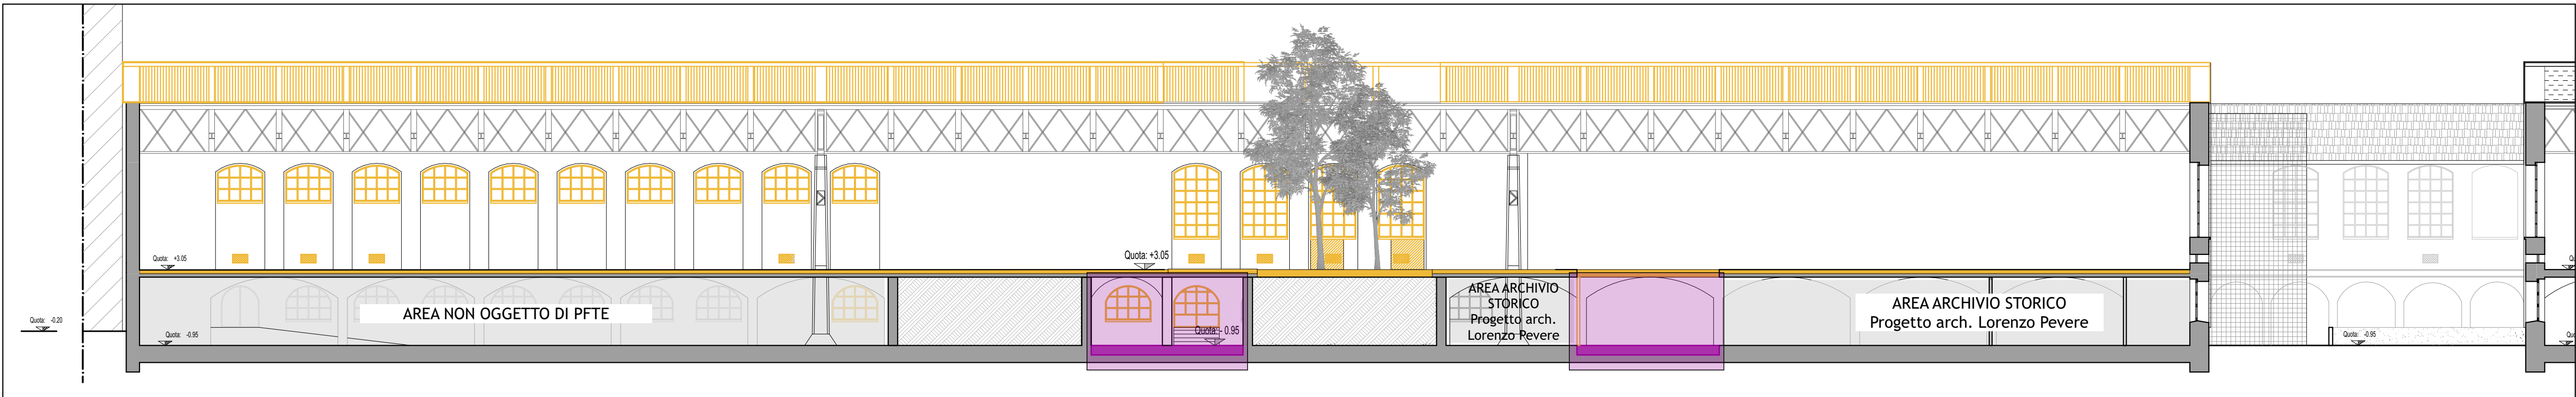

Sezione B-B
demolizioni

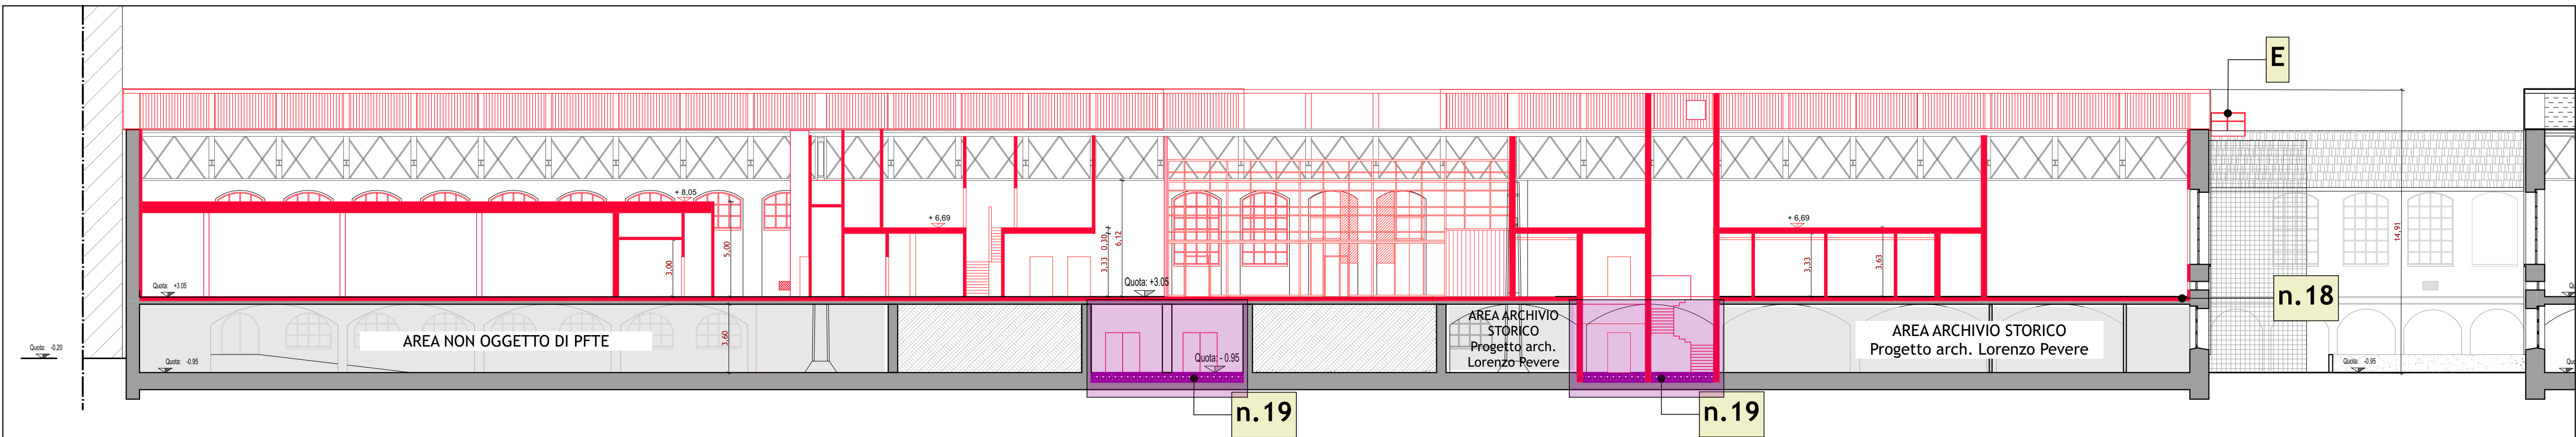

Sezione B-B
nuove costruzioni

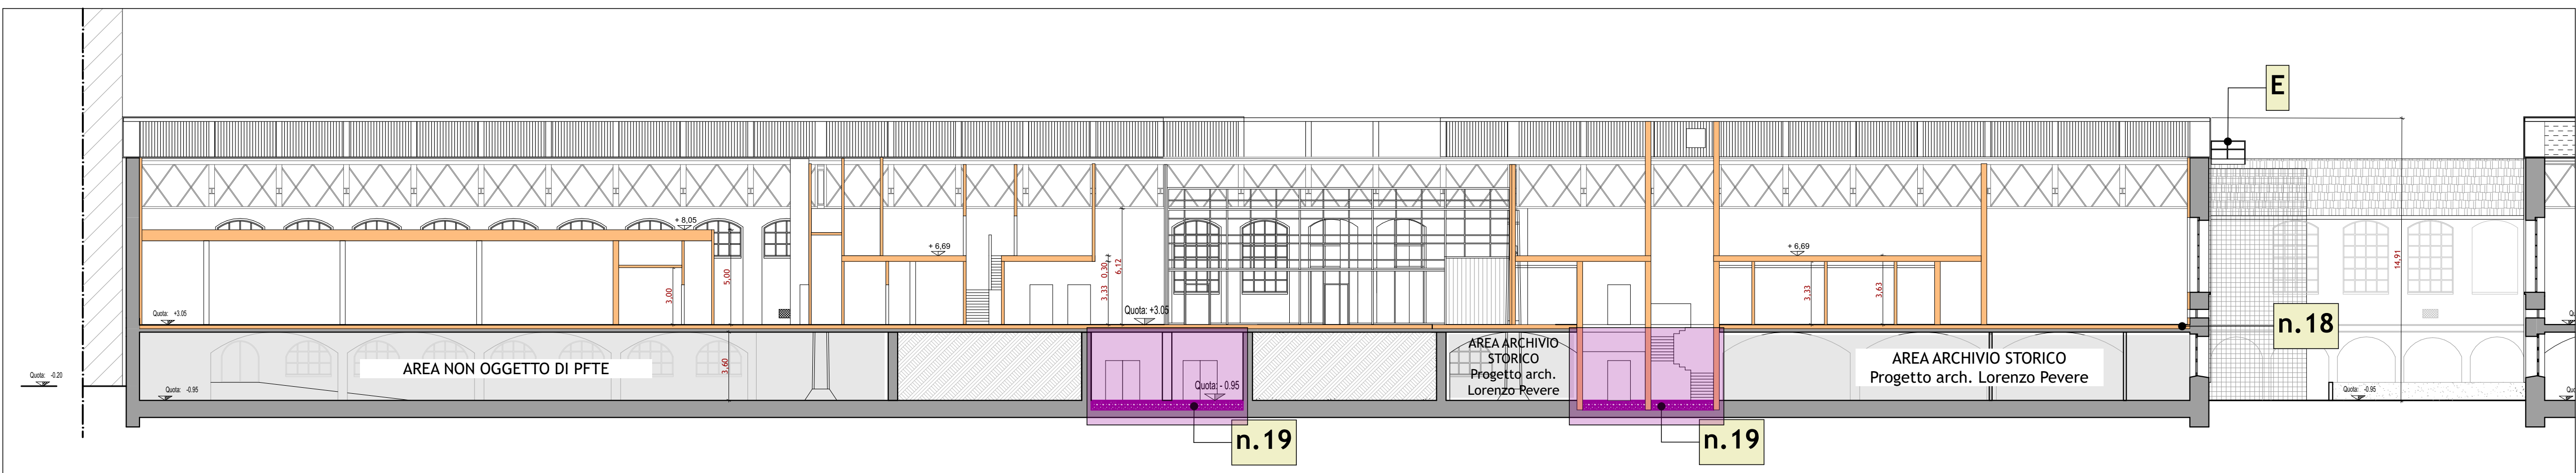

Sezione B-B
stato di progetto

LEGENDA	
A	Nuova copertura con pannelli fotovoltaici
E	Nuova scala in metallo
18	Demolizione pavimento esistente e Nuovo massetto con pavimentazione in resina
19	Nuovo vespaio areato con massetto cls sottostante e pavimentazione in gres porcellanato cm 60 x60

Demolizioni


- asportazione del verde sulle pareti
- verifica stabilità intonaci interni
- scrostamento intonaco e piccozzatura

Nuove costruzioni

- realizzazione di nuovo intonaco e rasatura
- tinteggiatura di tutte le pareti

OPERE COMPLEMENTARI

- Fasi di Completamento successive

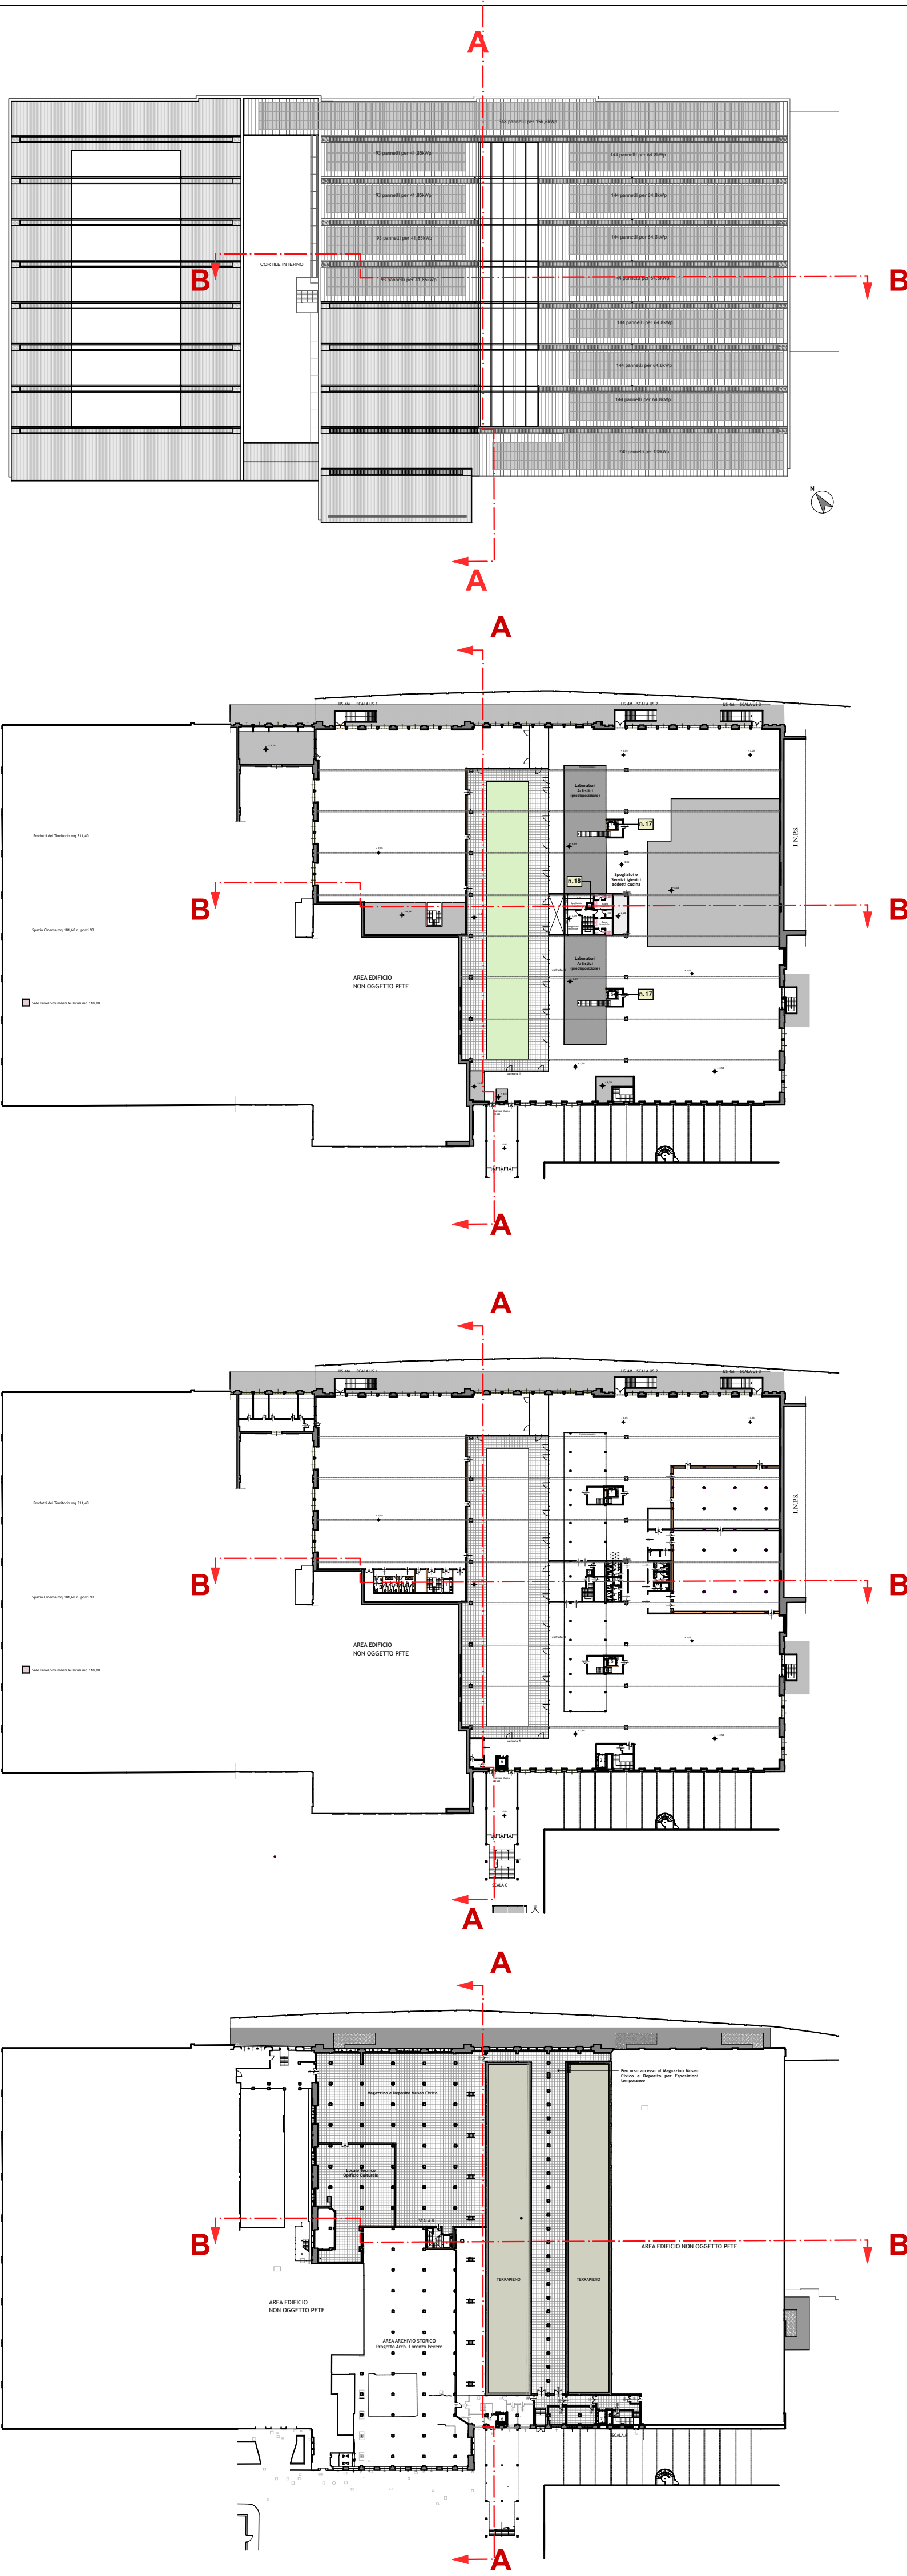

COMUNE di LODI



PROGETTO di FATTIBILITA' TECNICO ECONOMICO

Riqualficazione e Recupero
Ex Linificio Nazionale Piazzale Forni
PIANO NAZIONALE DI RIPRESA E RESILIENZA (PNRR), MISSIONE 5, COMPONENTE
2 INVESTIMENTO / SUBINVESTIMENTO 2.1 "RIGENERAZIONE URBANA"
CUP E13D21001000001

GRUPPO PROGETTAZIONE

CS A Corrado Serafini architetti
Via Paolo Diacono 6, 20133 Milano
Arch. Corrado Serafini, Arch. Greta Magnani, Arch. Roberta Santambrogio
MATTEO VERCELLONI STUDIO DI ARCHITETTURA
Via Volturno 31, 20124 MILANO
Arch. Matteo Vercelloni, Arch. Stefano De Feudis

CONSULENTI

S.P.S. S.r.l. Studio Progetti Strutturali - Ing. Andrea Sala
Via Melchiorre Gioia 64, 20125 Milano
Impianti Elettrici e Meccanici - P.L. Gianluca Terenzi
via Circonvallazione 73, Trezzano S/N (MI)
Tecnico Acustico Dott. Gianluca Midali
via R. Sanzio 5 Altinate S. Salvatore (BG)

TAV ARC 17

Stato di comparazione
Stato di Progetto

Sezioni AA e BB

Scala 1:200

Data
prima emissione
01.2023
rev.01 02.2023