

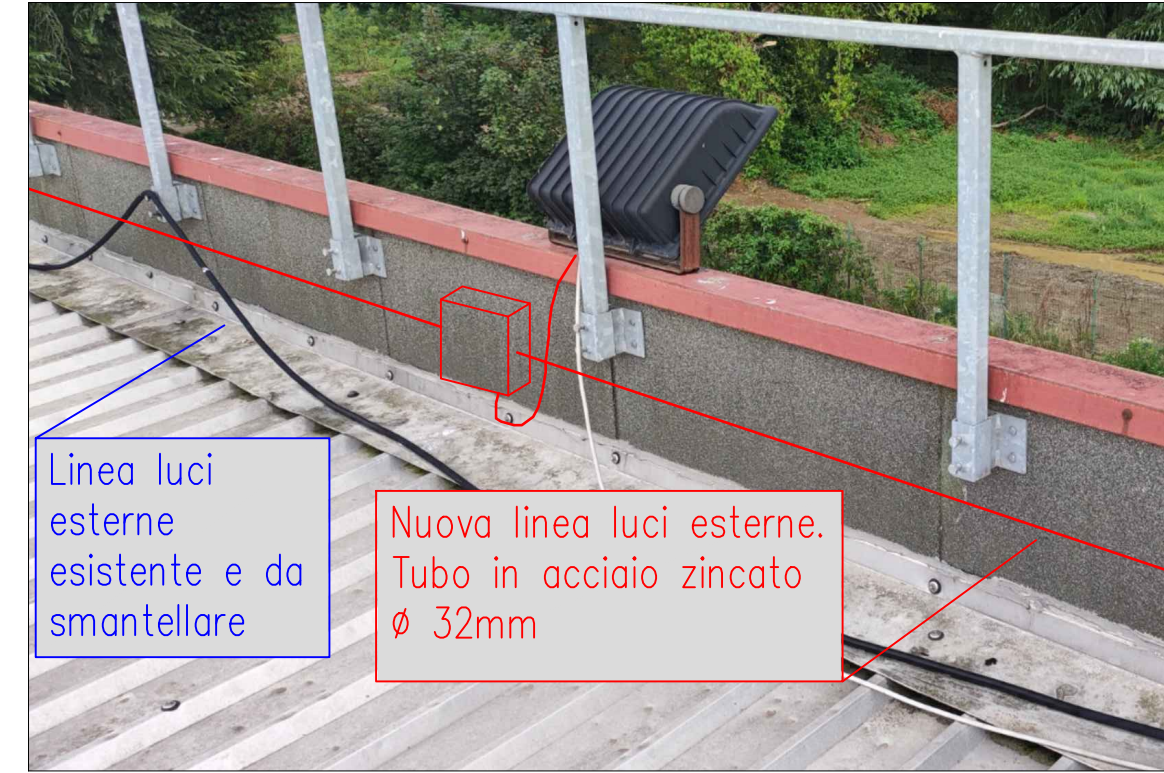
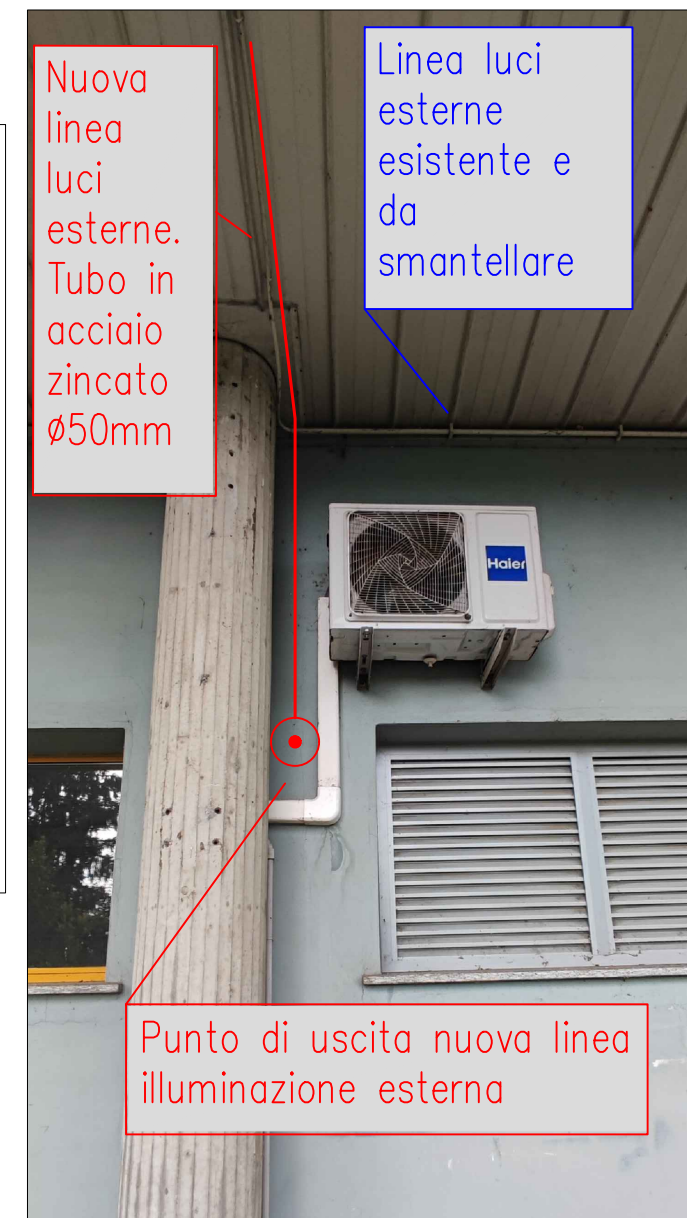
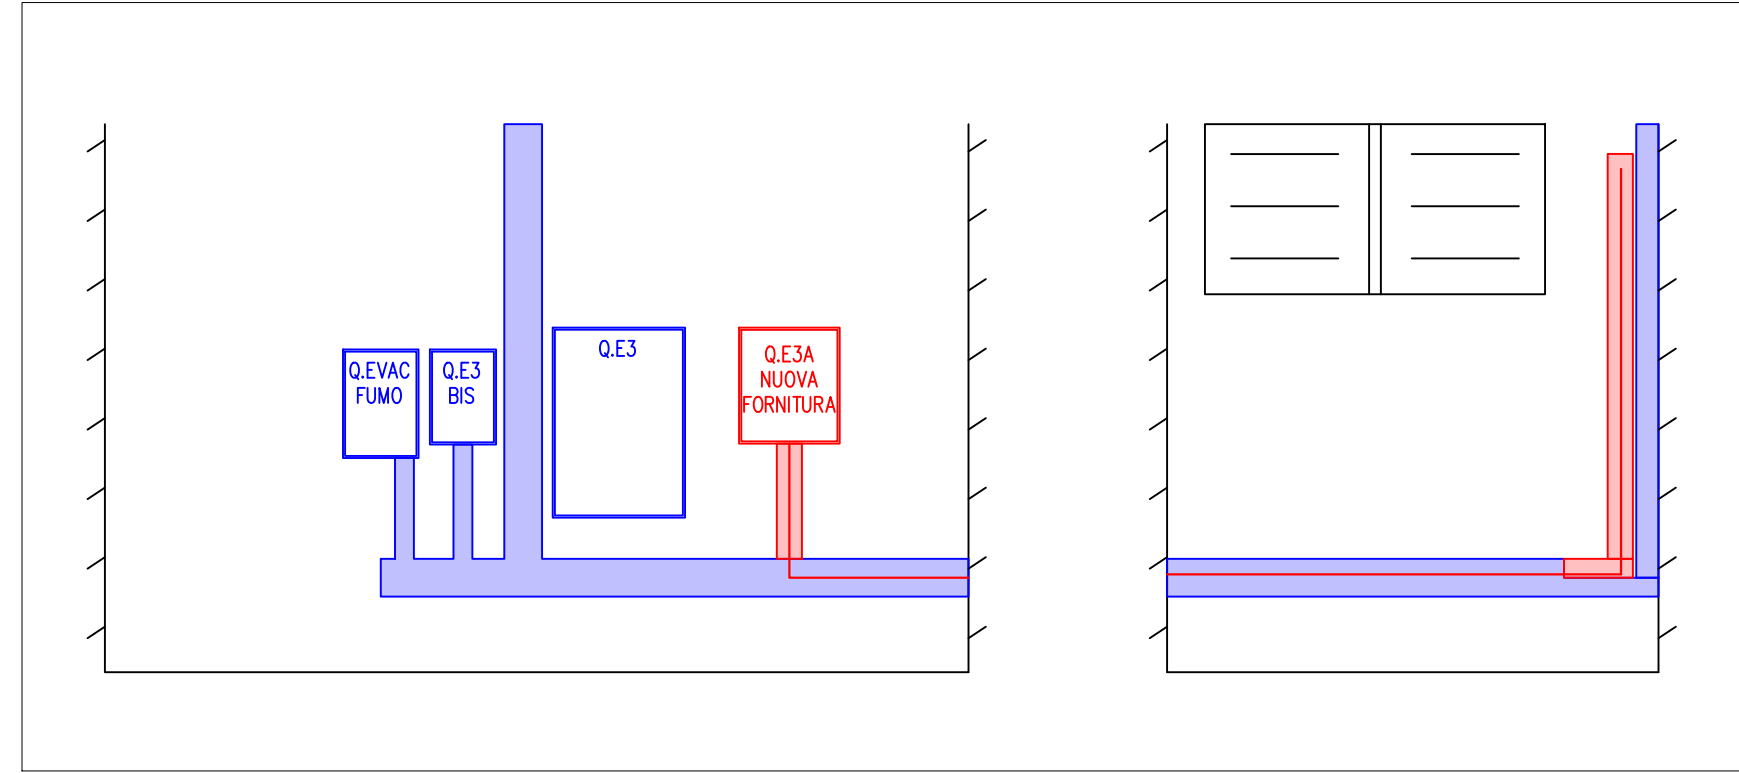


PARTICOLARE INTERNO LOCALE TECNICO

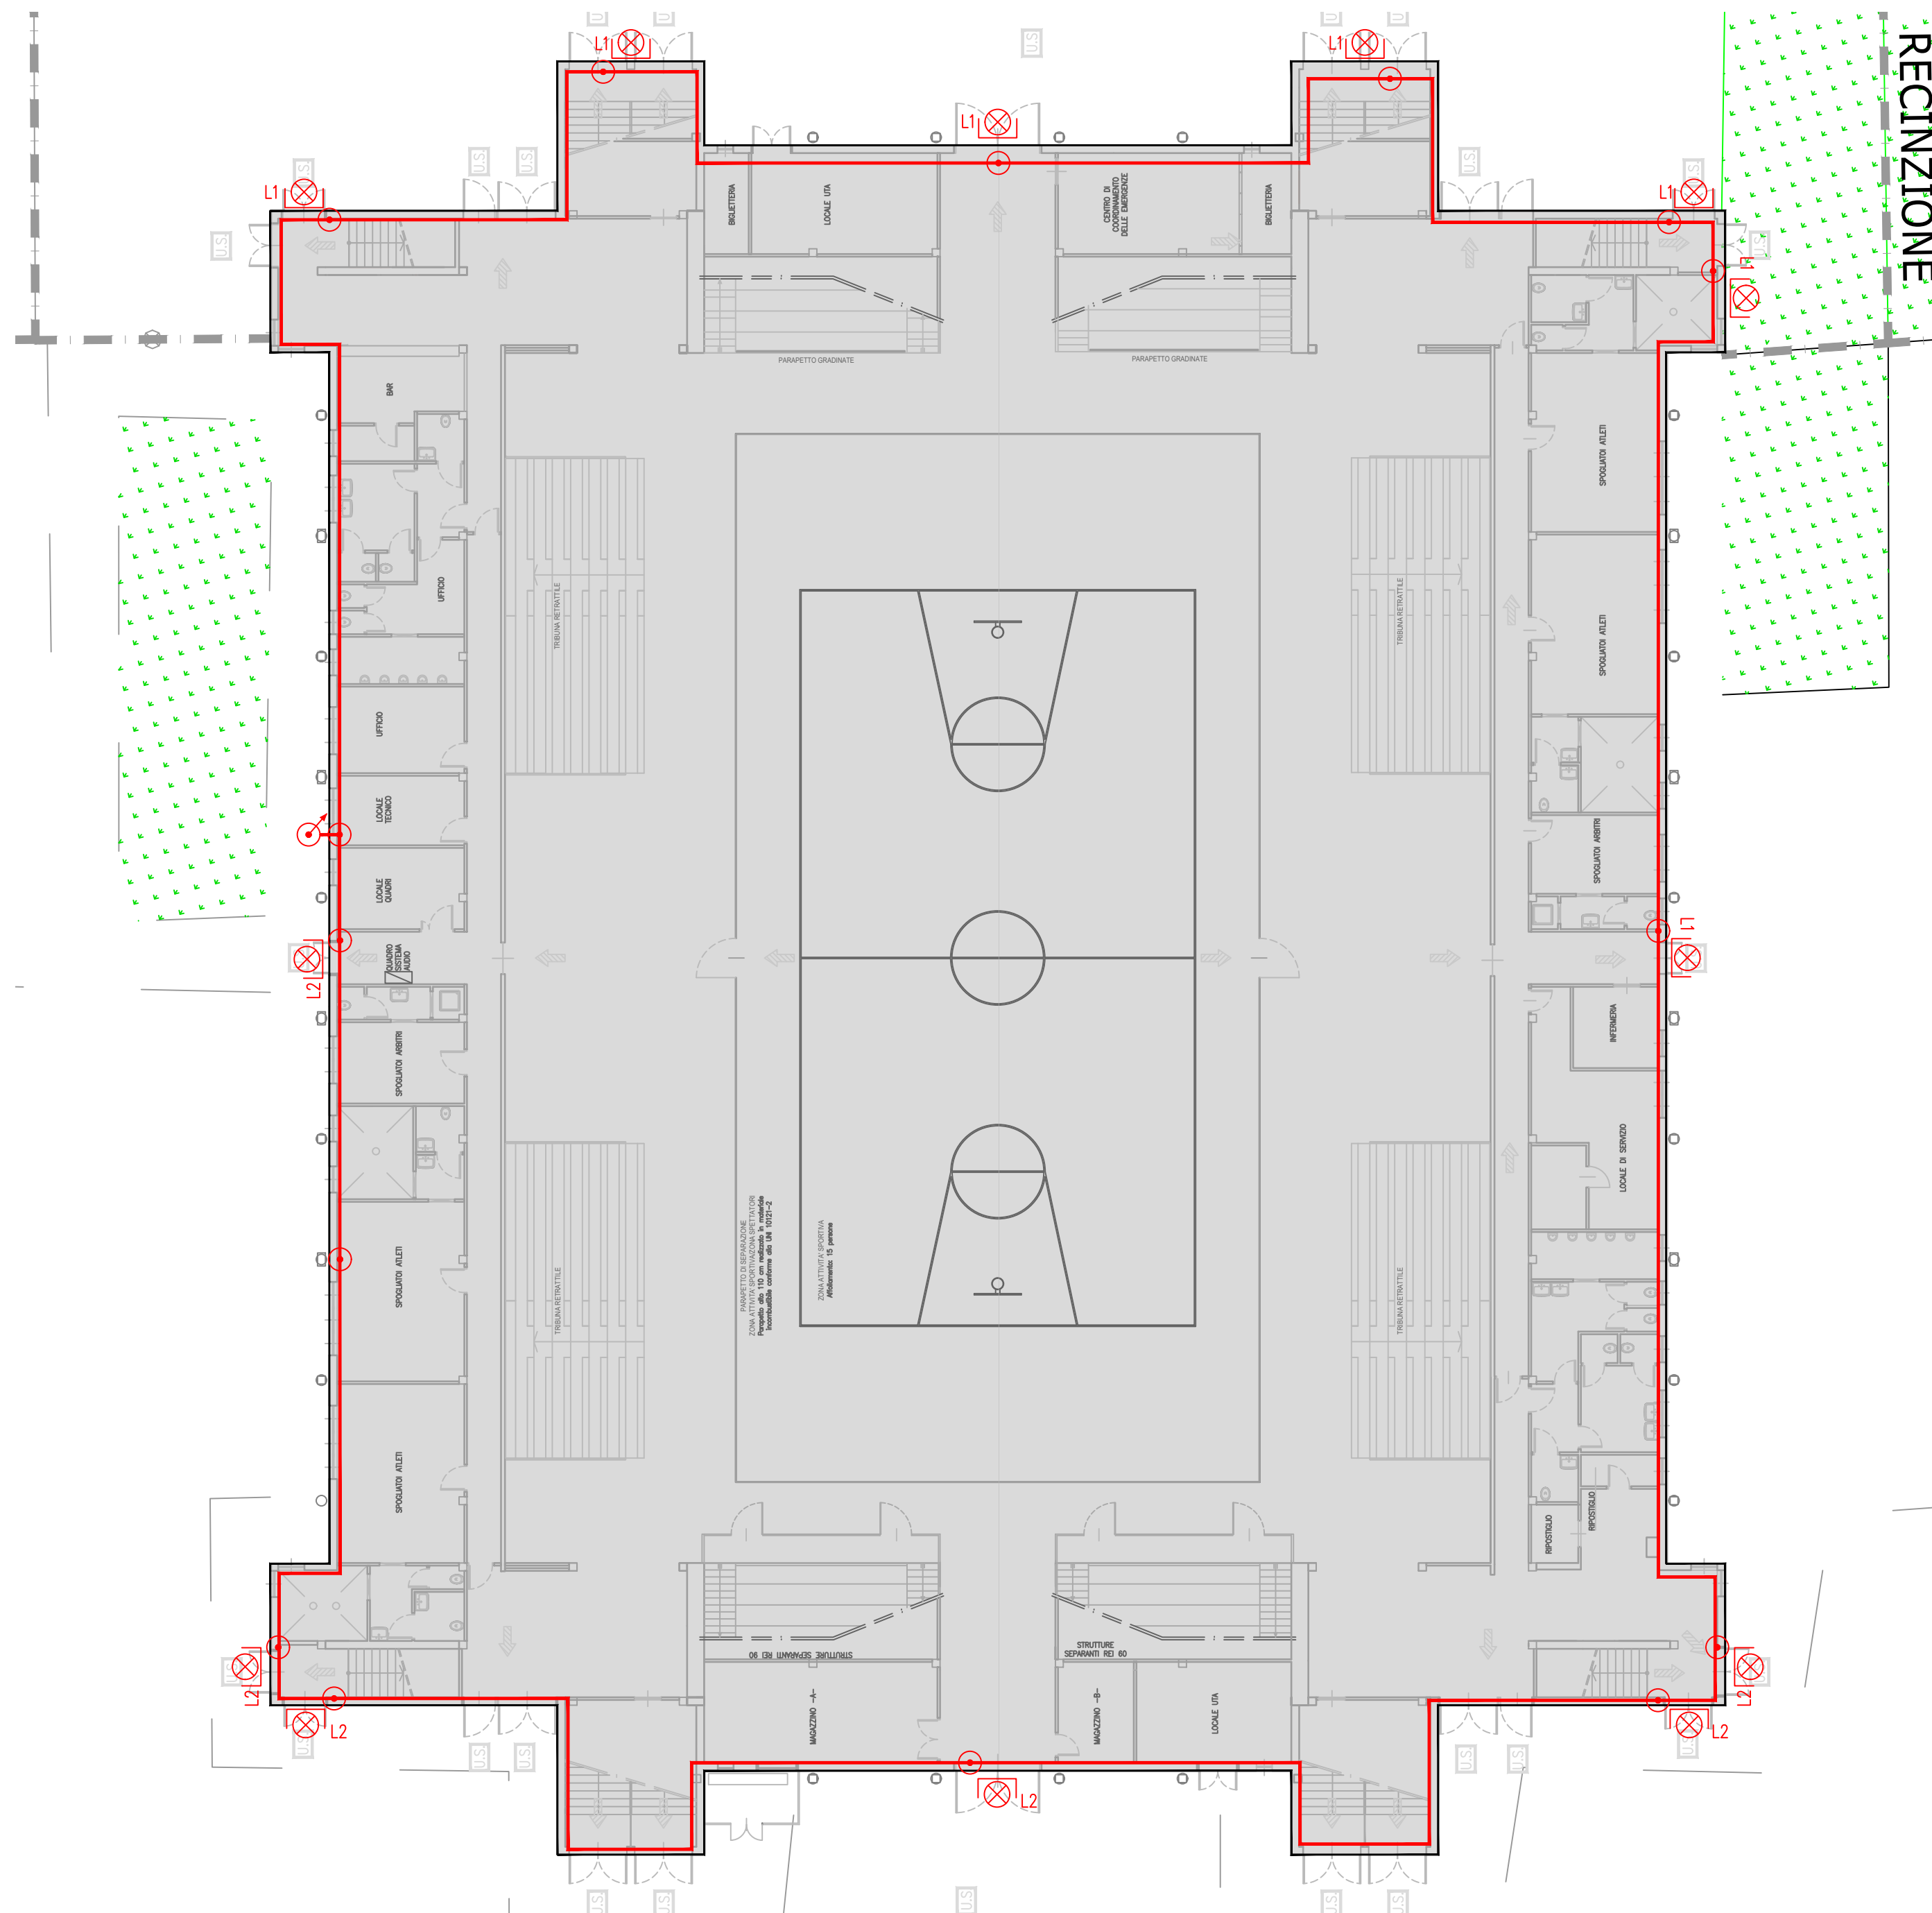


PLANIMETRIA GENERALE

SCALE 1:500

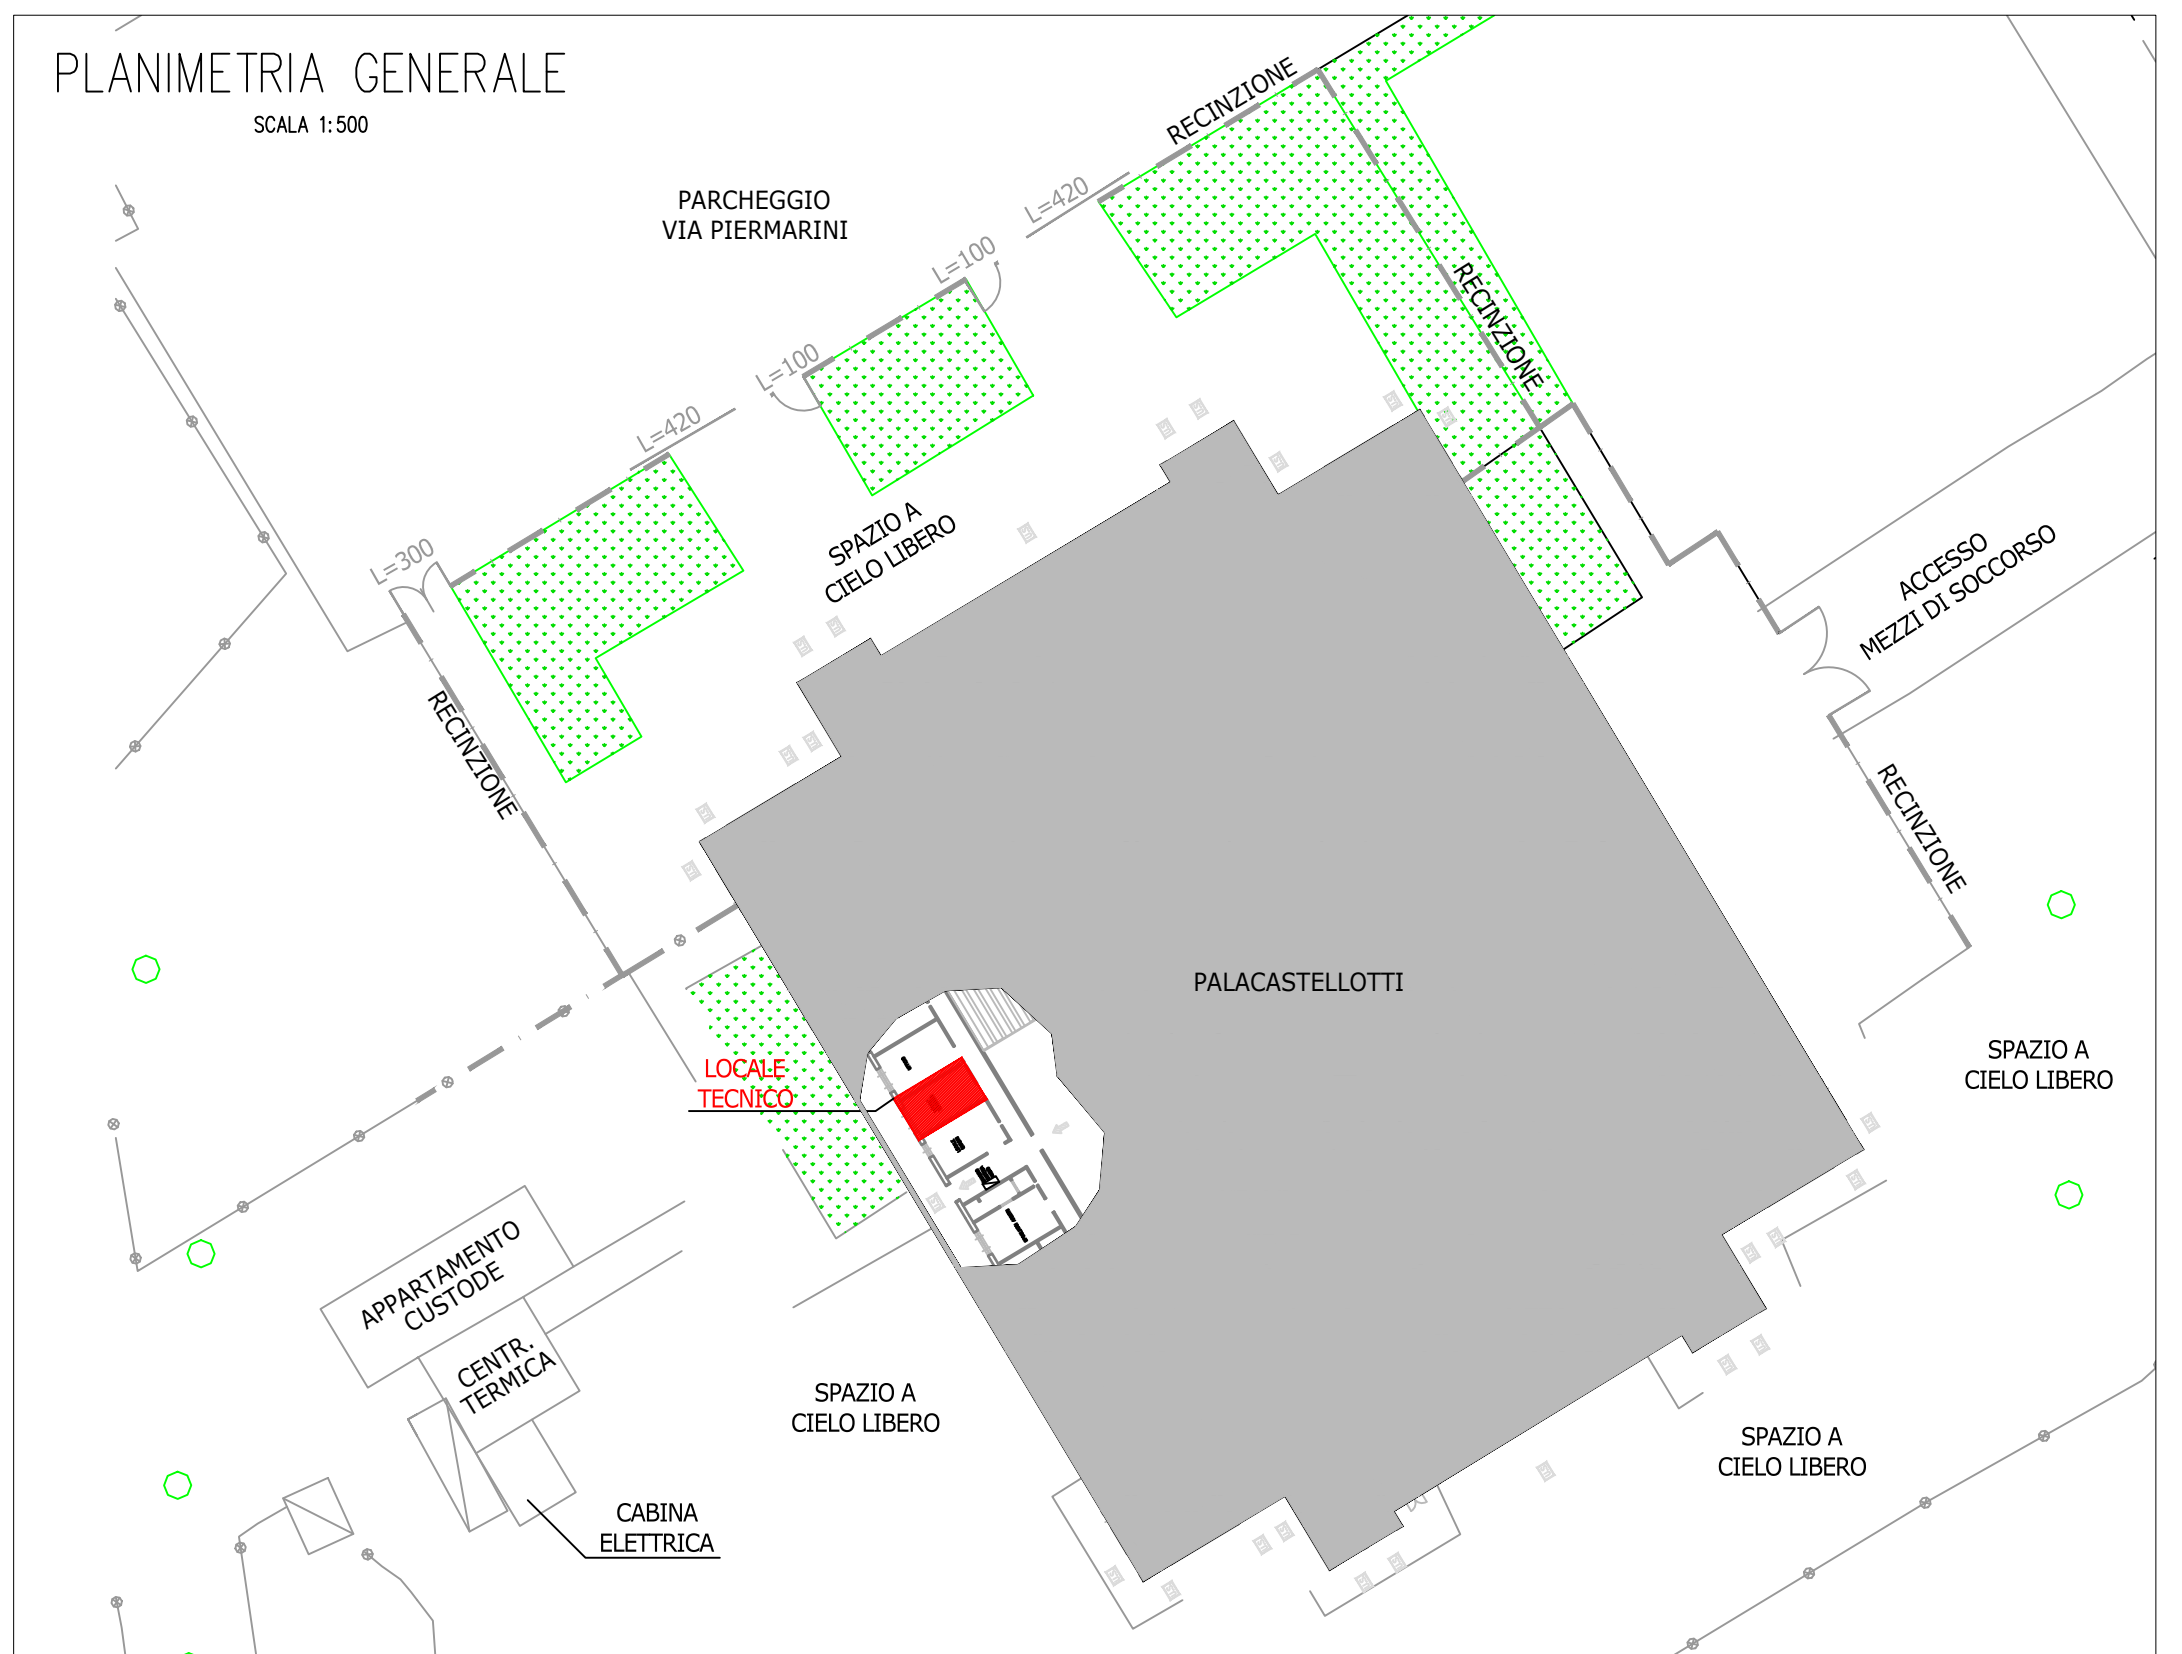

LOCALI TECNICI

SCALA 1:50

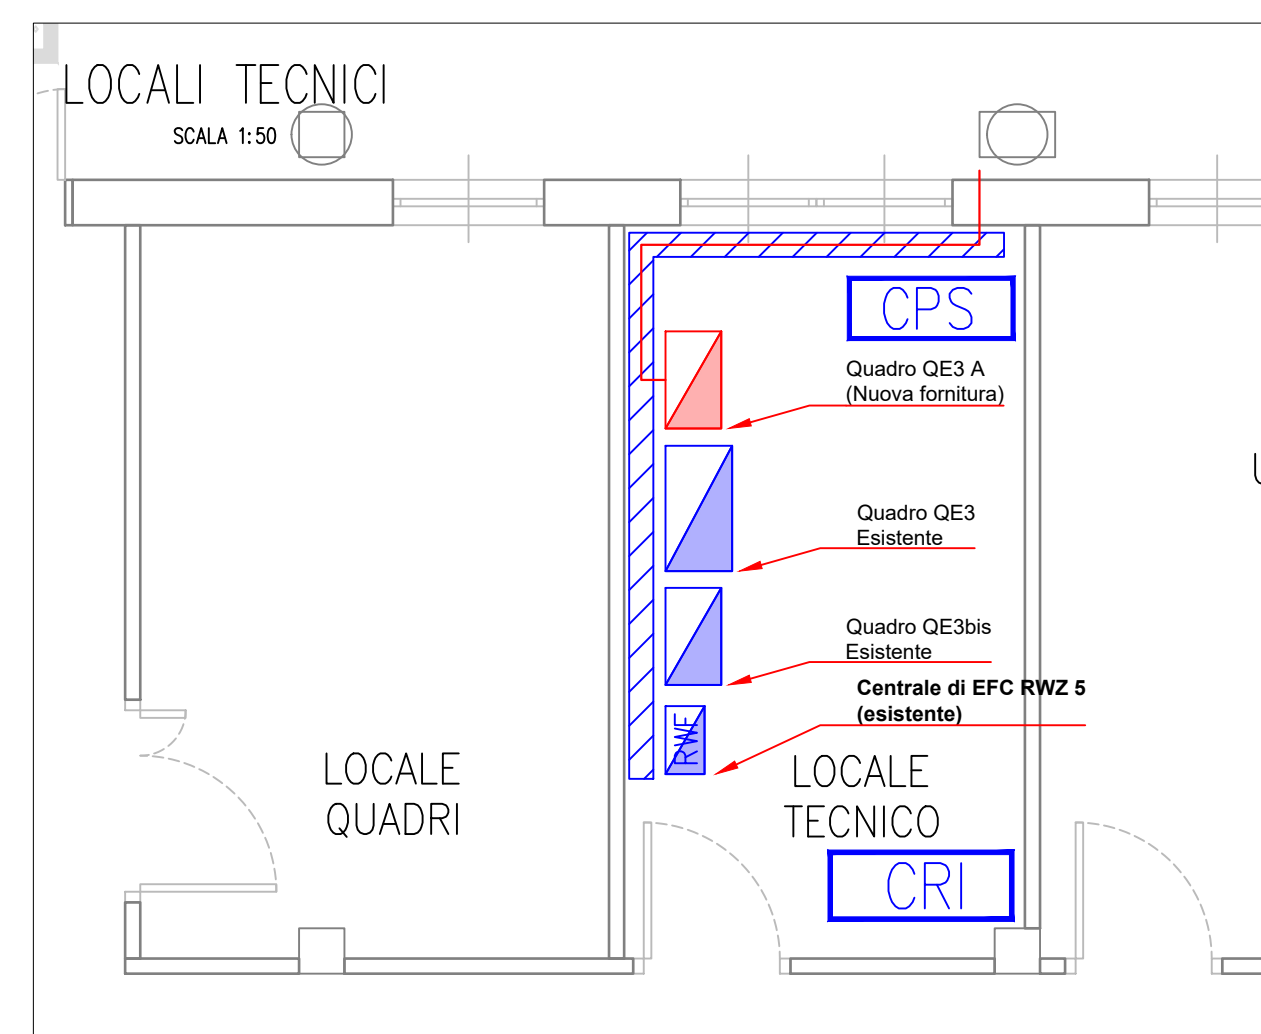

LEGENDA SIMBOLI

SIMBOLO	DESCRIZIONE
	Quadro di distribuzione
	Montante risdalle delle nuove linee (nuova fornitura)
	Scatola di derivazione metallica posata a vista dimensioni adeguate in funzione della quantità di cavi da distribuire (nuova fornitura)
	Tubazione metallica in acciaio zincato per la distribuzione generale delle nuove linee - nuova fornitura
	Conduttura in tubo a vista - nuova fornitura
	Faro LED 190W , 31282 Lumen Led, 26040 Lumen output, 137 Lm/W, Classe isolamento I, Corpo in alluminio pressofuso verniciato con polvere termorendente poliestere anticorrosione colore silver, vetro temperato trasparente spessore 4 mm, guarnizione in silicone, Ottica Riflettore asimmetrico 45° in alluminio satinato, Apparecchio adatto per installazione a terra o soffitto, a parete, su palo 60mm., grado di protezione IP66, IK08, Ta ambiente -25 / +45 °C, Alimentazione 220-240Vac 50/60Hz, low flicker (minore del 7%), Indice declassamento Flusso L80-B20 (50.000h)-L80-B20 (75.000h), Angolo 45°, certificazione CE / UNI EN 60598 - Articolo di riferimento IECMAR art. 7028.POLAR 3/AR
	Apparecchiature/installazioni esistenti
	Apparecchiature/installazioni di nuova fornitura

NOT

1° PRESORITTO L'IMPIEGO DI ACCESSORI E COMPONENTI PRESTABILI A CIASCUN SISTEMA DI DISTRIBUZIONE UTILIZZATO; NON PUÒ AMMESSA SALVO ESPRESSA DEROGA DELLA D.L. SOLUZIONI NON PREVISTE DA COSTRUTTORI DI SISTEMI; MONTAGGIO, STAFFATURA DI APPARECCHIATURE E CANALI SECONDO PREVISIONI DELLA DITTA COSTRUTTRICE DEI MATERIALI, COMUNQUE SECONDO LA REGOLA DELL'ARTE E LE NUOVE VIE CAVI DEVONO ESSERE RACCORDATE ALLA DISTRIBUZIONE A VISTA ESISTENTE MEDIANTE TUBAZIONI/GUAINA E QUANTO NECESSARIO PER UNA CORRETTA FUNZIONALITÀ.

2° NEGLI ATTRAVERSAMENTI DI COMPARTIMENTAZIONI ANTICENDIO REI SIA CON TUBI CHE CON PANNELLE DOVRANNO ESSERE MANTENUTE LE CARATTERISTICHE DEI REI LOCALI. A TALE SCOPO UTILIZZARE SOLLANTI, STUCCHI, LASTRE, PANNELLI, MANICOTTI, CUSCINETTI IN FIBRA E ALTRI MATERIALI, IN FUNZIONE DEL TIPO DI APPLICAZIONE E DELLA NECESSITÀ DI GARANTIRNE LA POSA E SFRIDABILITÀ DEI CAVI ED UNA AGEVOLE MANUTENZIONE.

3° L'INSTALLAZIONE COMPRENDE L'ESECUZIONE DI FORI IN PARETI E/O SOFFITTI IN FUNZIONE DELLE NUOVE INSTALLAZIONI DA REALIZZARE.

4° LE LUNGHEZZE DELLE LINEE E I PERCORSI SONO PENSATI ED INDICATIVI IN FASE PREVENTIVATIVA E DI ASSEGNAZIONE DEI LAVORI LA DITTA PUÒ VERIFICARE I VARI PASSAGGI ED EVENTUALMENTE COMPLETARE ALLA D.L. EVENTUALI NUOVI PASSAGGI E NUOVE LUNGHEZZE DELLE LINEE.

Cliente:		CITTÀ  DI LODI		CITTÀ  DI LODI	
COMUNE DI LODI INDIRIZZO DEL CLIENTE	
Progetto:	
PROGETTO DEFINITIVO	
Oggetto:	
Impianti Elettrici Palazzetto PalaCastellotti	
Località:	
Via Giuseppe Piermarini - Lodi	
Particella:	
Titolo Documento:	
Tavola planimetrica della dotazione elettrica	
<table><tr><td></td><td></td><td></td><td></td><td></td><td></td><td></td><td></td><td></td><td></td></tr><tr><td></td><td></td><td></td><td></td><td></td><td></td><td></td><td></td><td></td><td></td></tr><tr><td></td><td></td><td></td><td></td><td></td><td></td><td></td><td></td><td></td><td></td></tr><tr><td></td><td></td><td></td><td></td><td></td><td></td><td></td><td></td><td></td><td></td></tr><tr><td></td><td></td><td></td><td></td><td></td><td></td><td></td><td></td><td></td><td></td></tr><tr><td></td><td></td><td></td><td></td><td></td><td></td><td></td><td></td><td></td><td></td></tr><tr><td>Revisione</td><td>Data</td><td></td><td>Descrizione</td><td></td><td>Elaborato</td><td></td><td>Controllato</td><td></td><td>Approvato</td></tr></table>	Revisione	Data		Descrizione		Elaborato		Controllato		Approvato
Revisione	Data		Descrizione		Elaborato		Controllato		Approvato	
TABELLA REVISIONI	
Commessa:		Fase:		Codice Particella:		Codice Elaborato:		Squadratura:		Scala:		Nome file:	
292407		01PE								1:200		29.24.07_TAV_ELE	
Committente:						CITTÀ  DI LODI		Timbro:	
Comune di Lodi piazza Broletto 1 26900 Lodi	
Progettazione:						Studio Tecnico Limoni	
DL						di Limoni per. ind. Davide Viale Repubblica, 33 - 26030 Gadesco Pieve Dellmona Pec: davide.limoni@pec.epil.it - Email: studiolumoni@outlook.it Cell.: +39340/6715696 P.IVA: 01608720197 - C.F.: LMNDVD74A25D150U	

Il presente documento è di proprietà esclusiva di Coamerica s.r.l. A termine di legge è vietato riprodurre o comunicare a terzi il contenuto del presente documento

mod. SGO_00001 FR_003_R01