
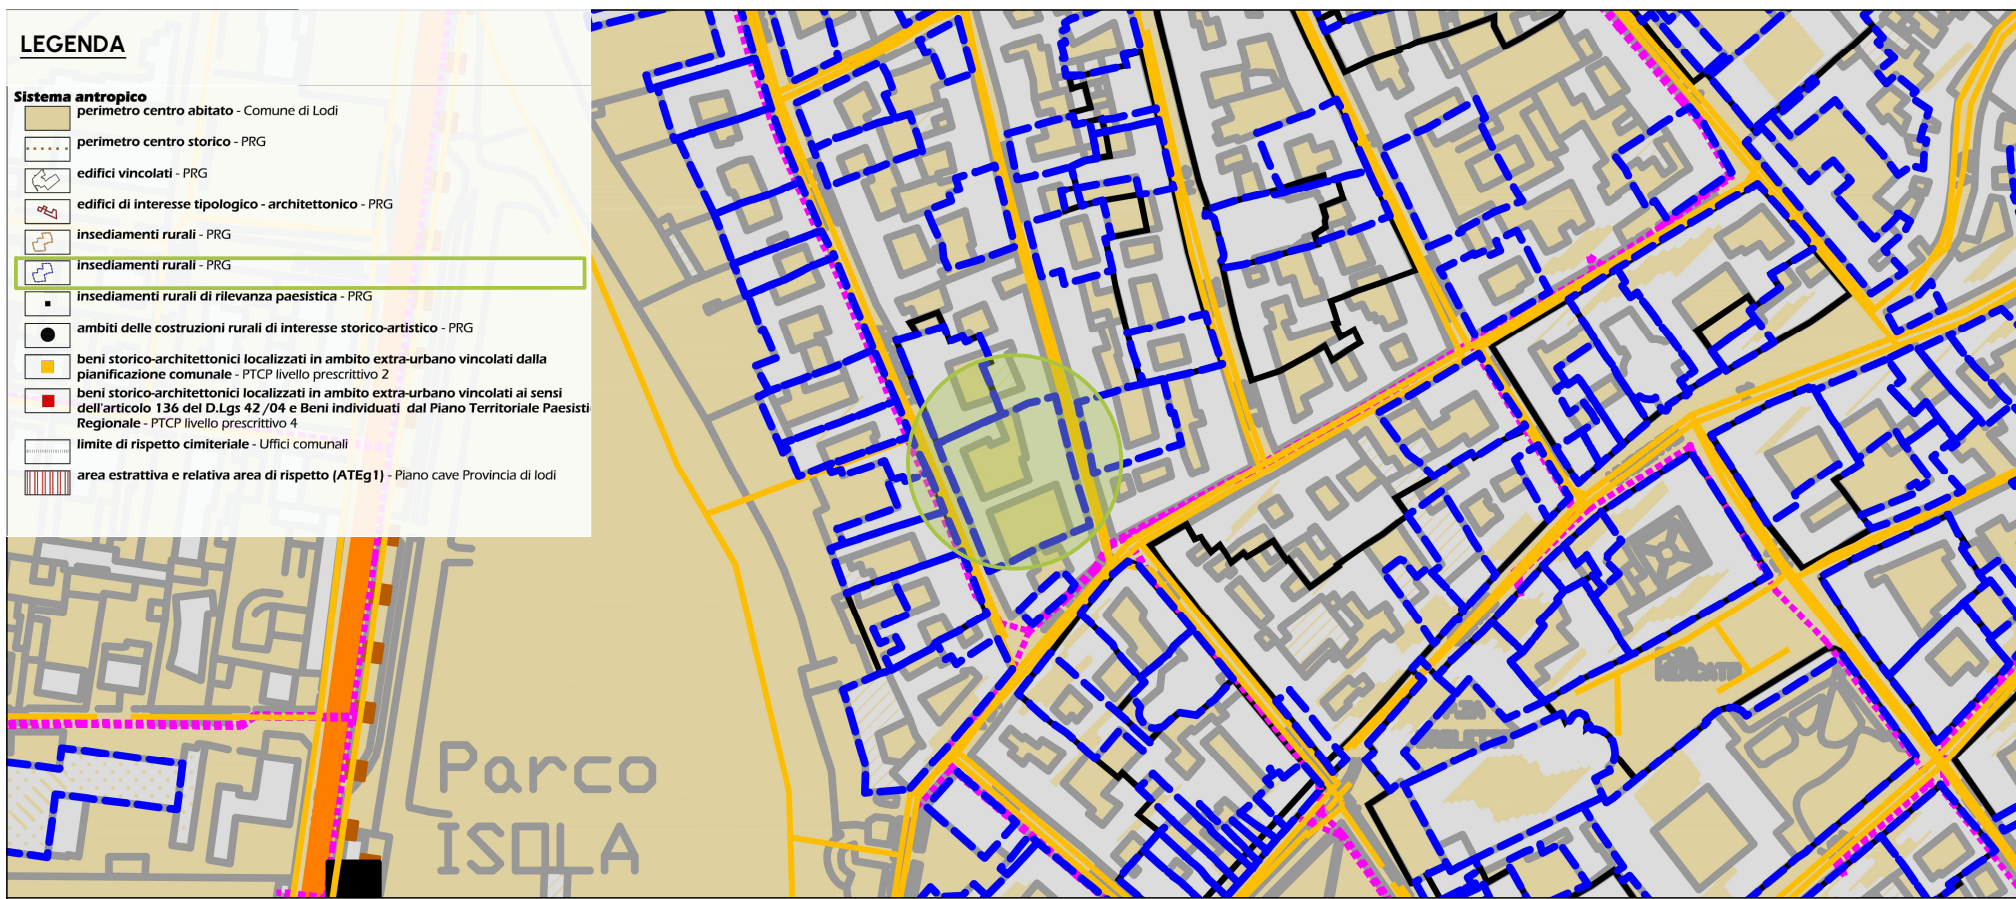
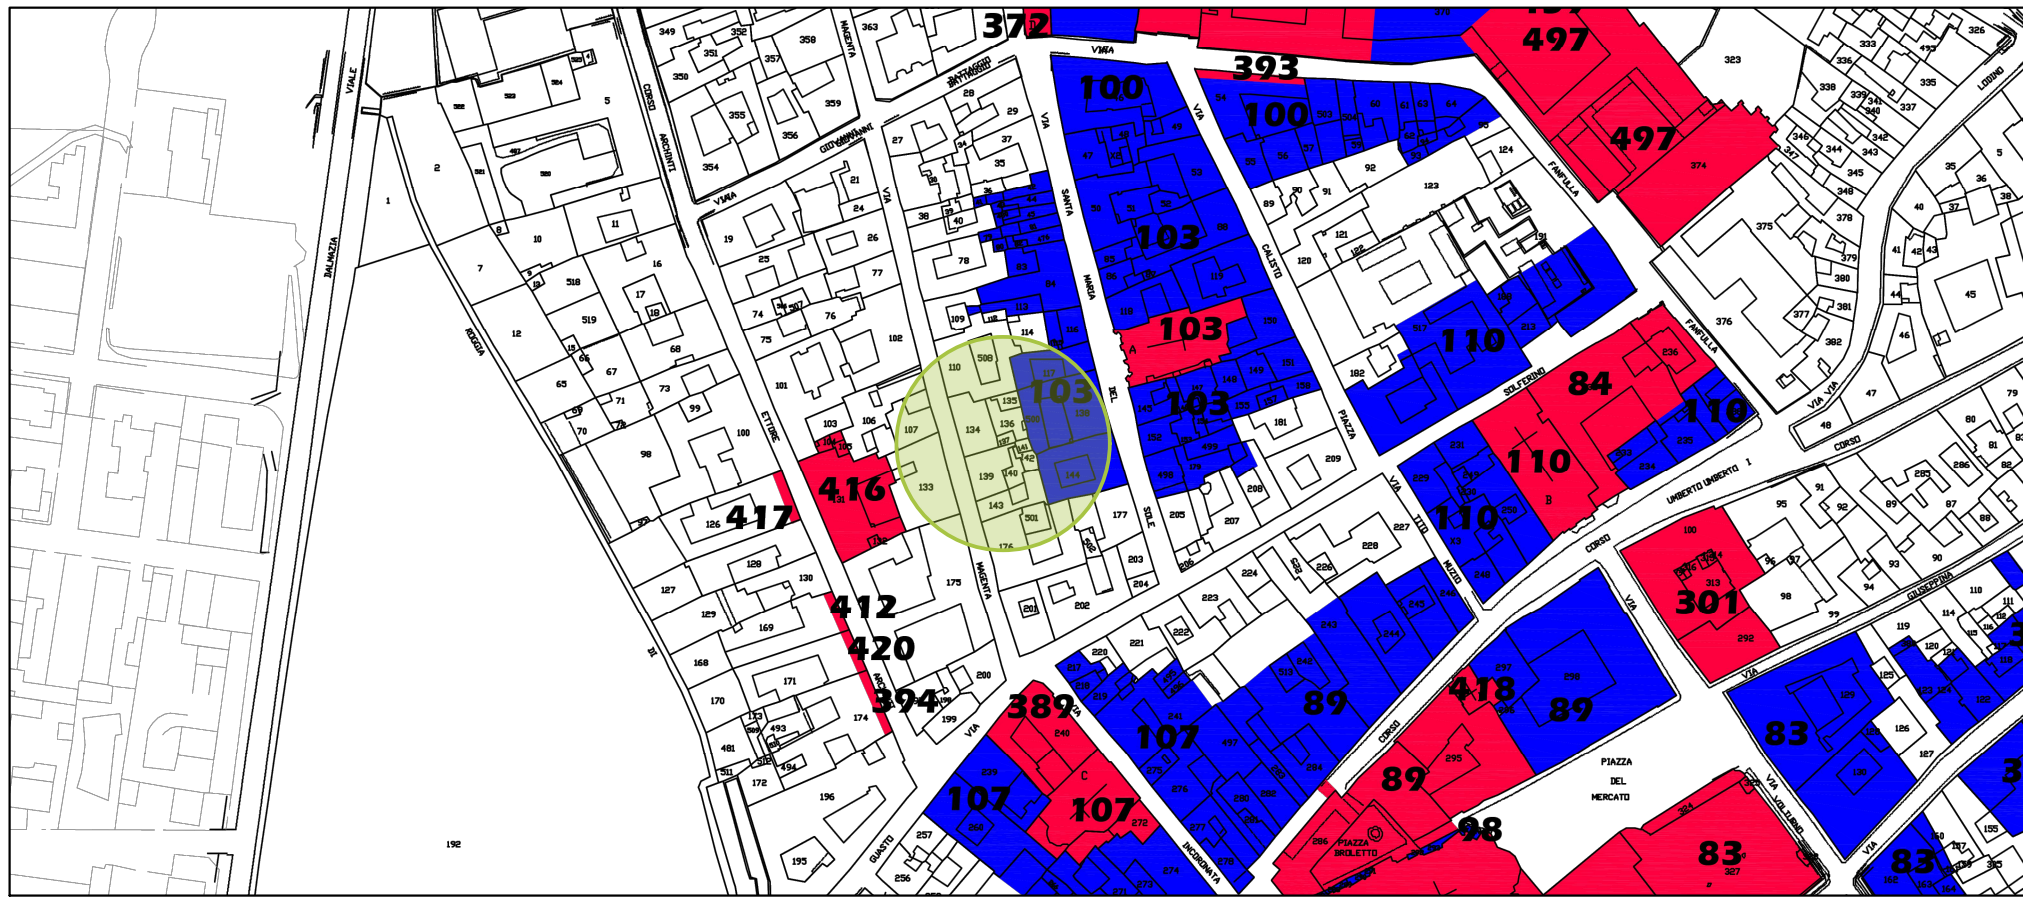


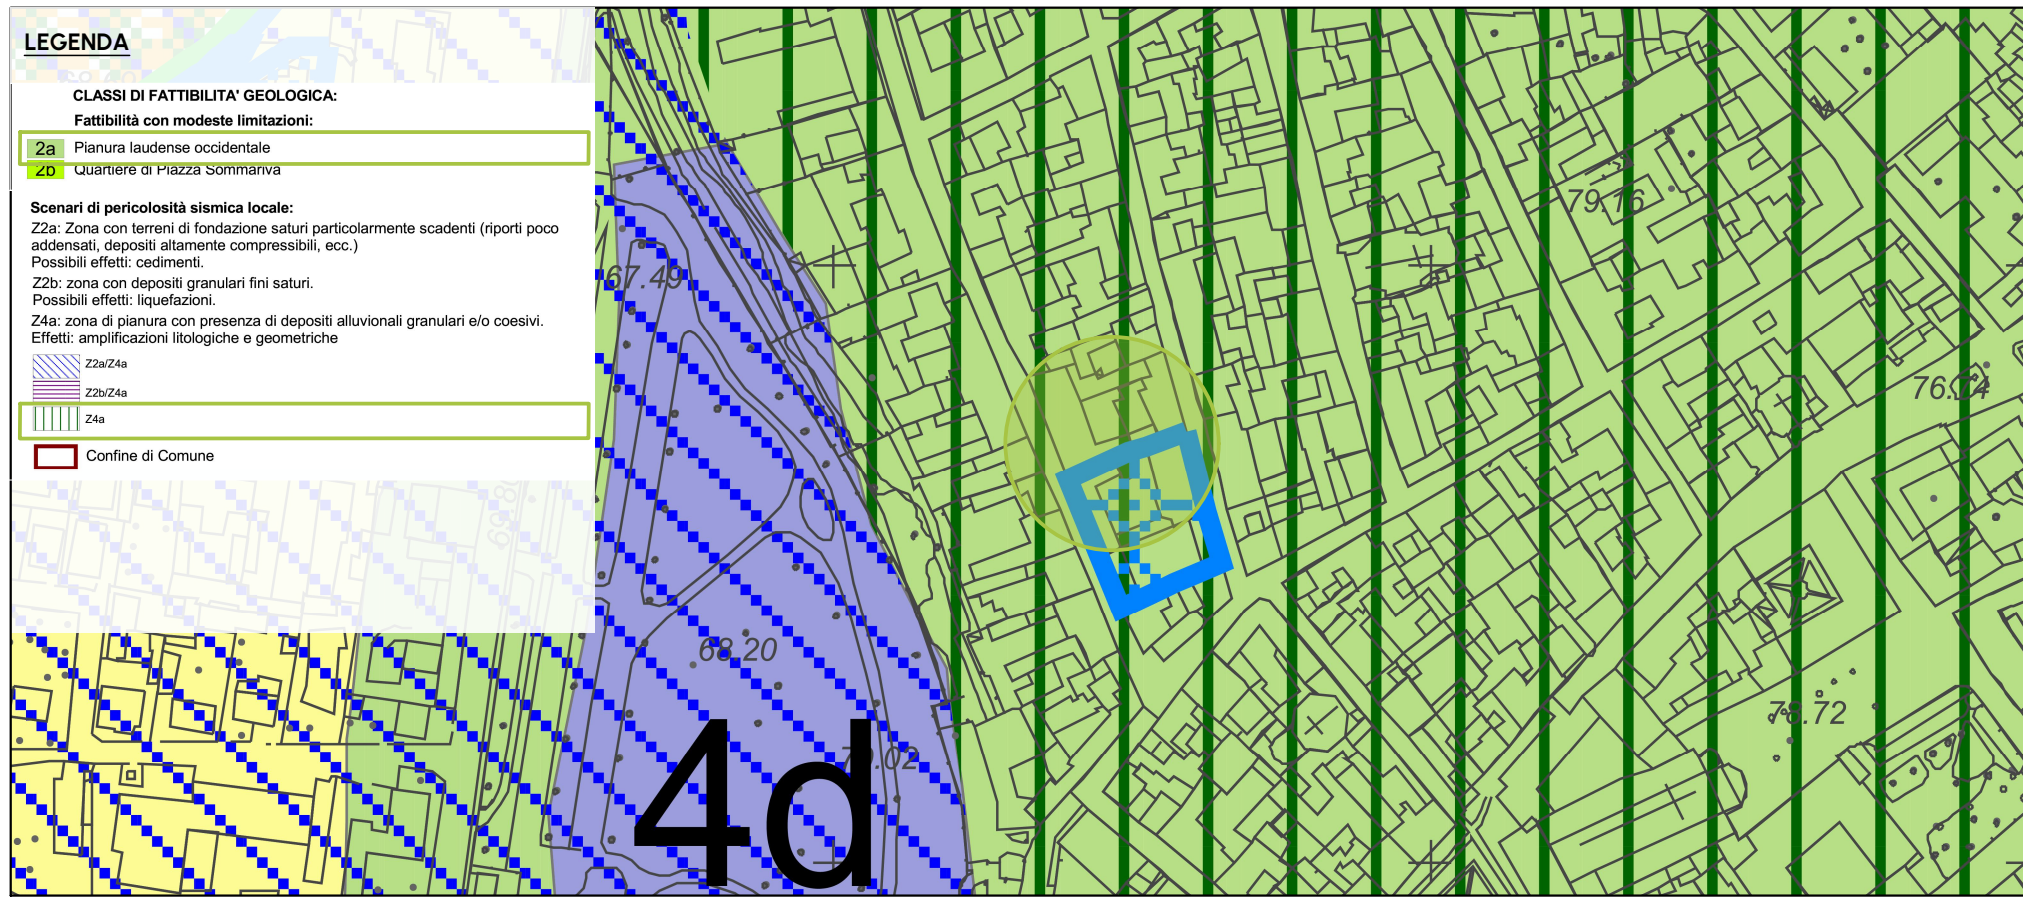

ARCHITETTONICO

COMMITTENTE
Azienda Speciale Consortile Servizi Intercomunal
Via Tiziano Zalli n.5 | Lodi (LO)

RUP: Arch. Florindo Alessandro Macalli

PROGETTO ESECUTIVO

Ristrutturazione di n. 3 alloggi siti in C.so Ettore Archinti, n. 10 Lodi (LO) -Progetto "Housing First " - Linea Sub-Investimento I.3.1 Housing First

CUP C24H22000110007 | CIG B654156833

C051-23_PE_ARC_C10A00_01_INQ_R0		INQUADRAMENTO	
Scala	1: 1000	Revisione	R0
Data	Maggio 2025	Redatto da	AA

PROGETTAZIONE INTEGRATA

A&I PROGETTAZIONE INTEGRATA S.C.A.R.L.
Via G. Oberdan, 10 | 25128 Brescia
t. 030 2532734 | lavori@a&i-consorzio.it
www.a&i-consorzio.it

PROGETTAZIONE ARCHITETTONICA

DELTA PROJECT STUDIO DI ARCHITETTURA

DELTA PROJECT S.R.L.
Via G. Oberdan, 10 | 25128 Brescia
t. 030 2532734 | architettura@studiodellaproject.it
progettazione@studiodellaproject.it

Direttore tecnico Progettista: Geom. Fabiano Faini Arch. Nicola Mandelli