



PROSPETTO NORD-EST - SCALA 1:50

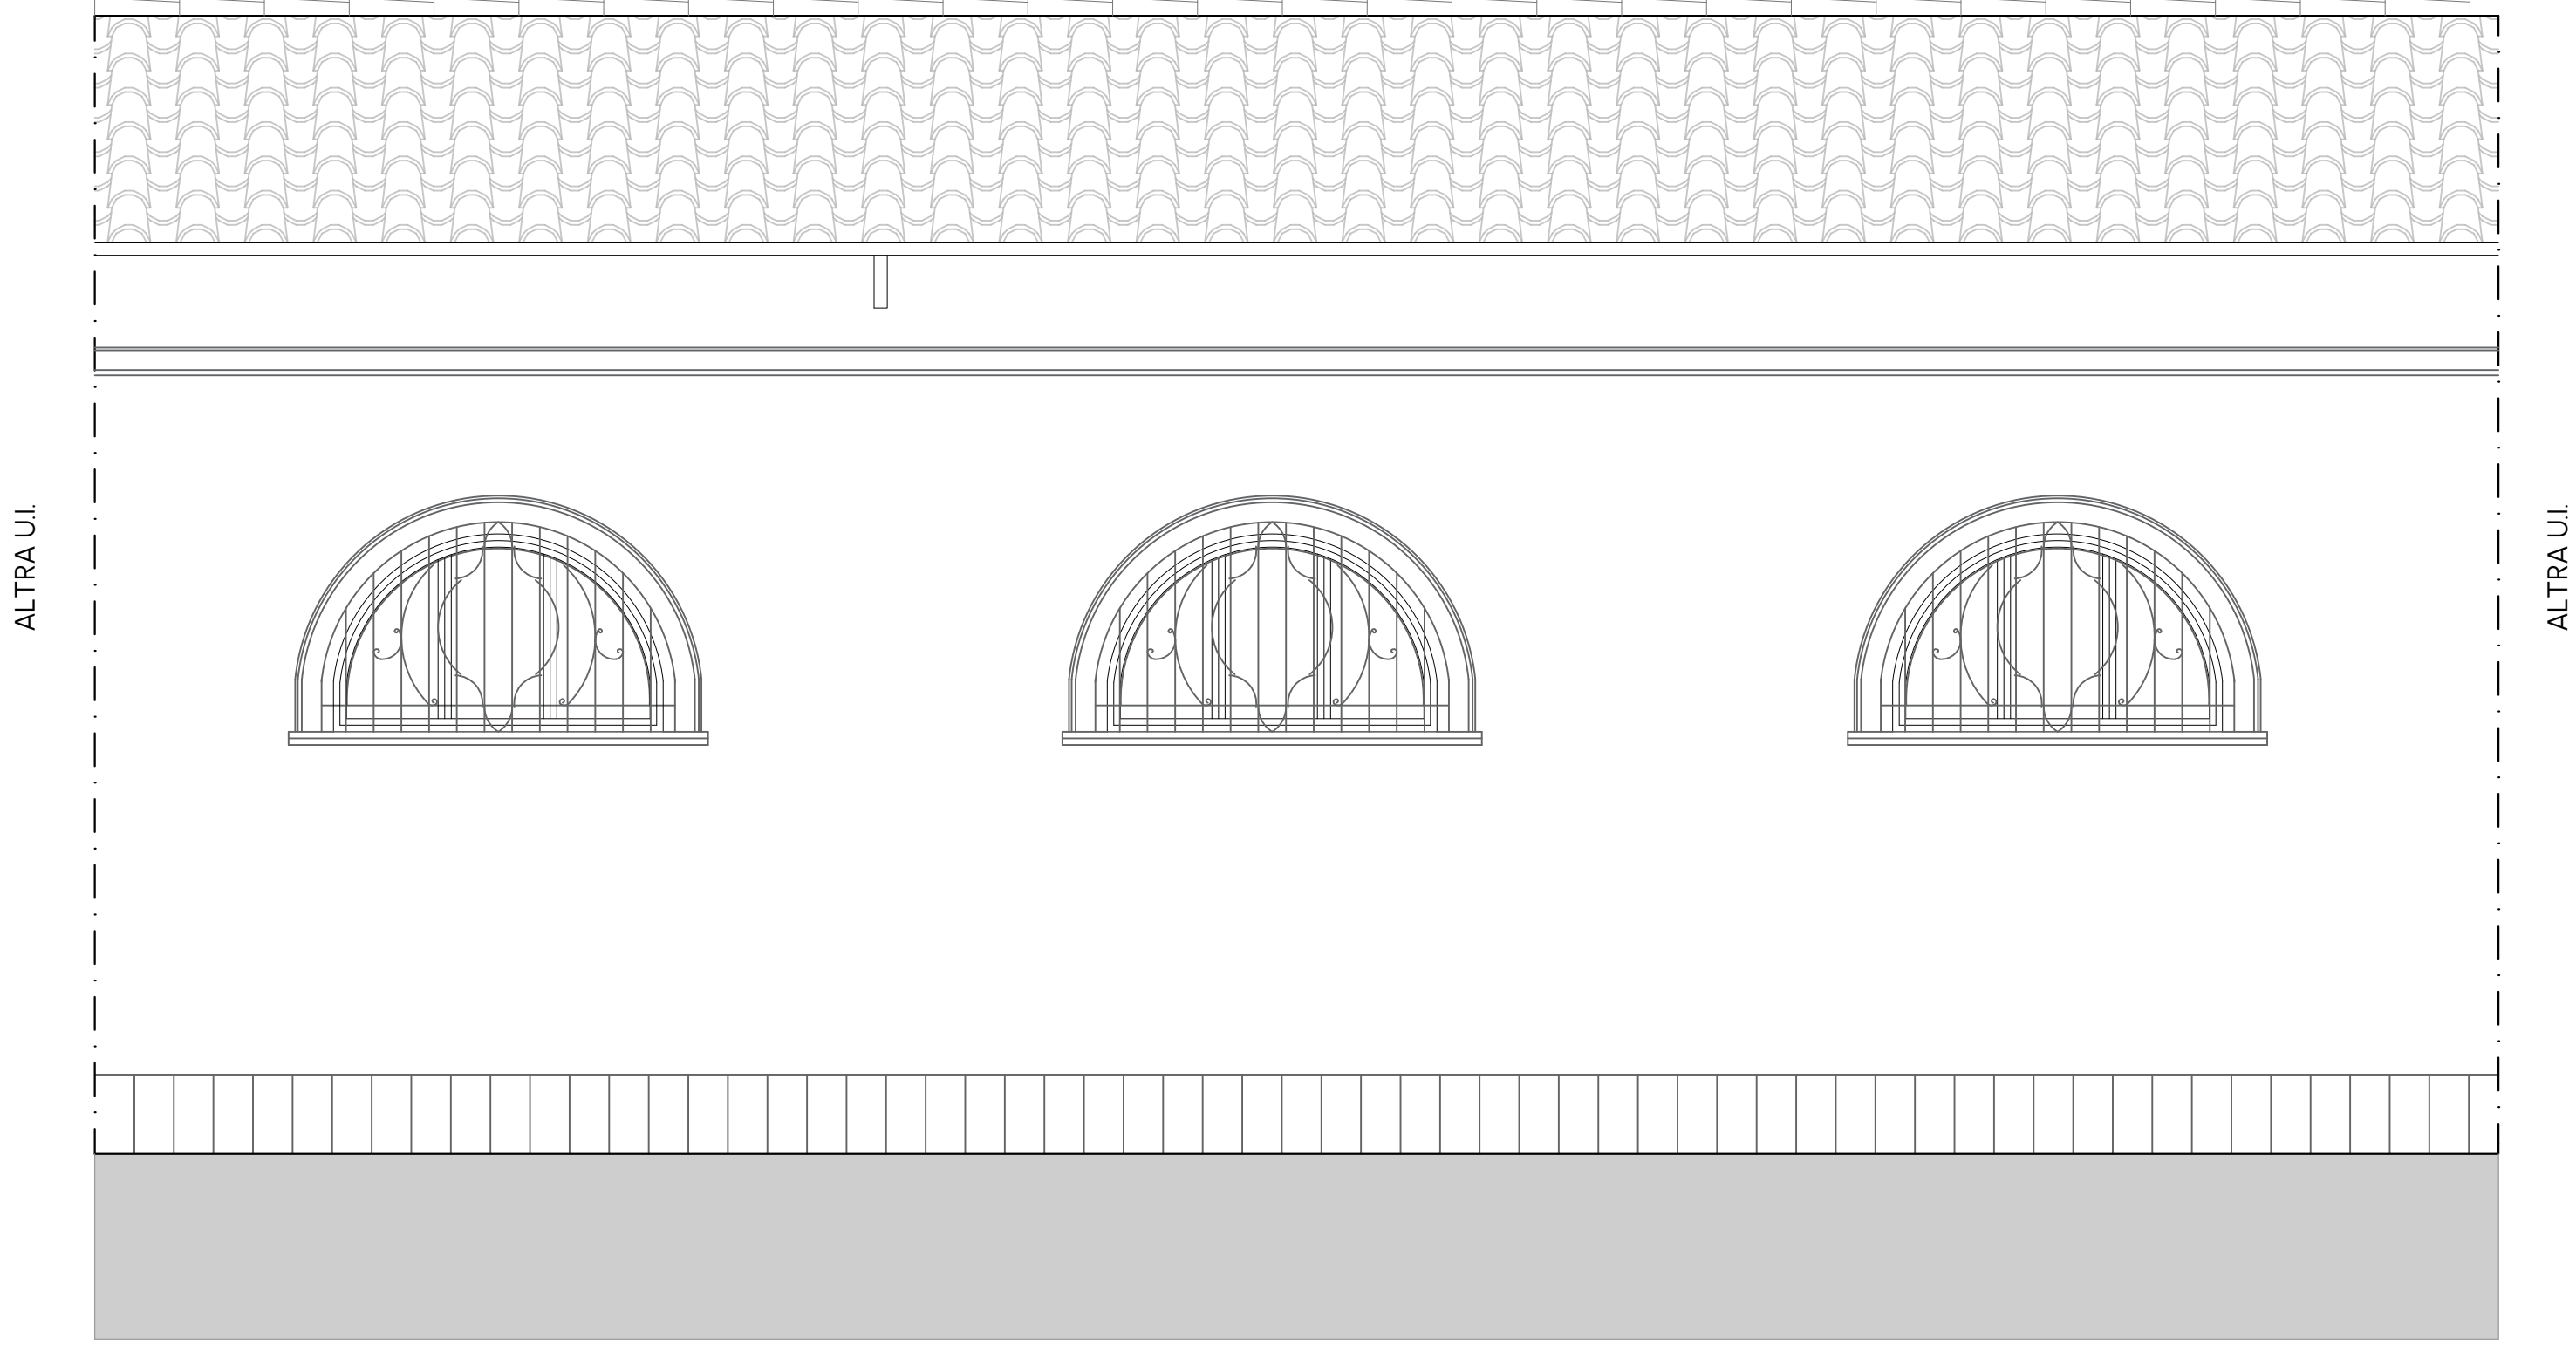


PROSPETTO SUD-OVEST - SCALA 1:50



DOCUMENTAZIONE FOTOGRAFICA DEI SERRAMENTI ESTERNI STATO DI FATTO

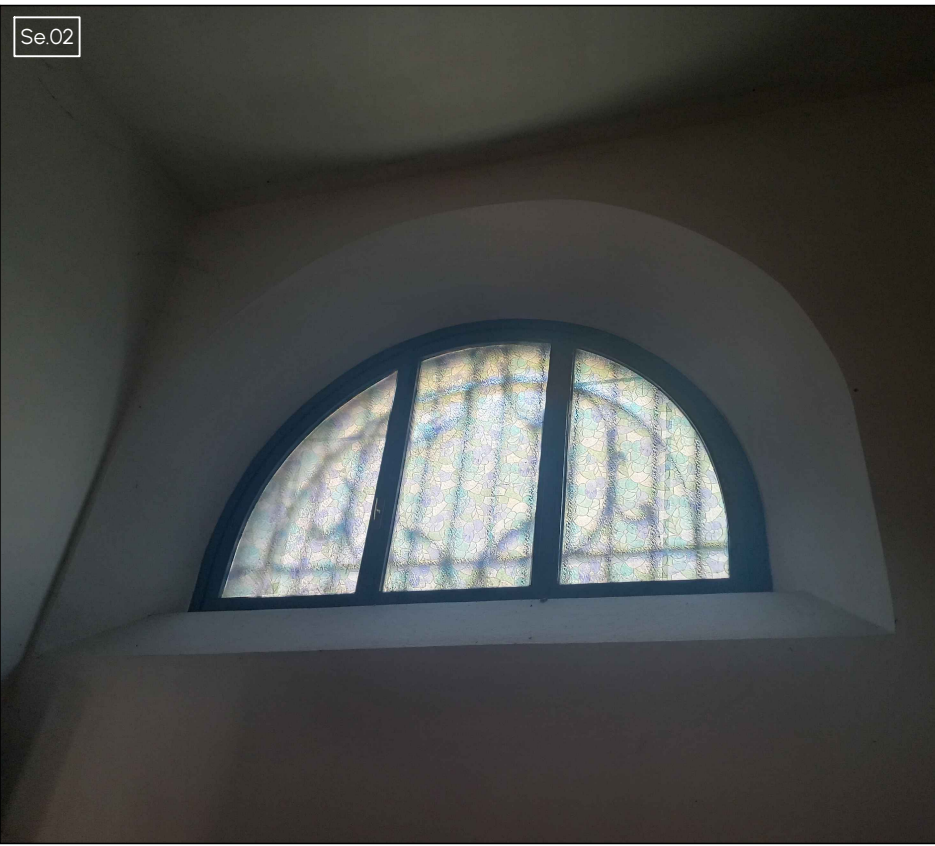

KEYPLAN - SCALA 1:200

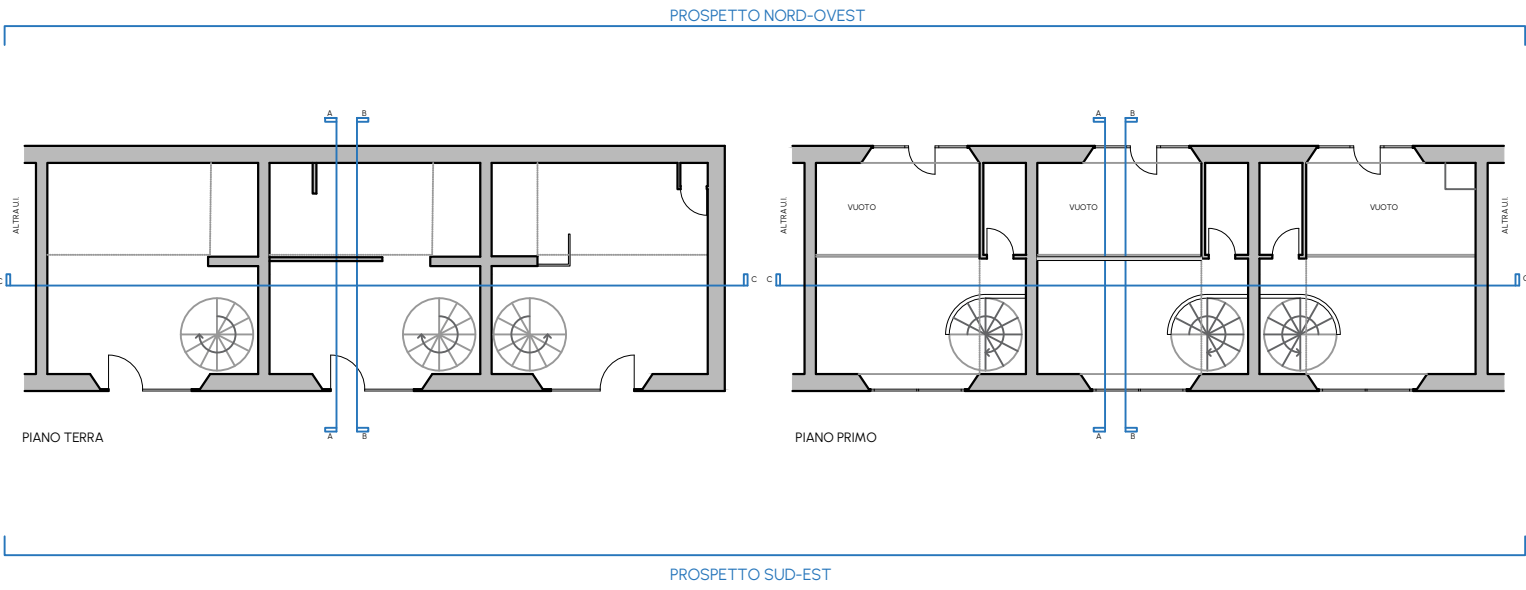

COMMITTENTE
Azienda Speciale Consortile Servizi Intercomunali
Via Tiziano Zalli n.5 | Lodi (LO)
RUP: **Arch. Florindo Alessandro Macalli**



PROGETTO ESECUTIVO

Ristrutturazione di n. 3 alloggi siti in C.so Ettore Archinti, n. 10 Lodi (LO) -Progetto "Housing First " - Linea Sub-Investimento I.3.1 Housing First

CUP C24H22000110007 | CIG B654156833

C05I-23_PE_ARC_C20M00_03_PRO_R0		PROSPETTI SDF	
Scala	1 : 50	Revisione	R0
Data	Maggio 2025	Redatto da	GB

PROGETTAZIONE INTEGRATA

A&I PROGETTAZIONE INTEGRATA S.C.A.R.L.
Via G. Oberdan, 10 | 25128 Brescia
t. 030 2532734 | lavori@aei-consorzio.it
www.aei-consorzio.it



PROGETTAZIONE ARCHITETTONICA

DELTA PROJECT STUDIO DI ARCHITETTURA

DELTA PROJECT S.R.L.
Via G. Oberdan, 10 | 25128 Brescia
t. 030 2532734 | architettura@studiodellaproject.it
progettazione@studiodellaproject.it | www.studiodellaproject.it

Direttore tecnico
Progettista
Geom. Fabiano Faini
Arch. Nicola Mandelli