




PIANTA COPERTURA - SCALA 1:50

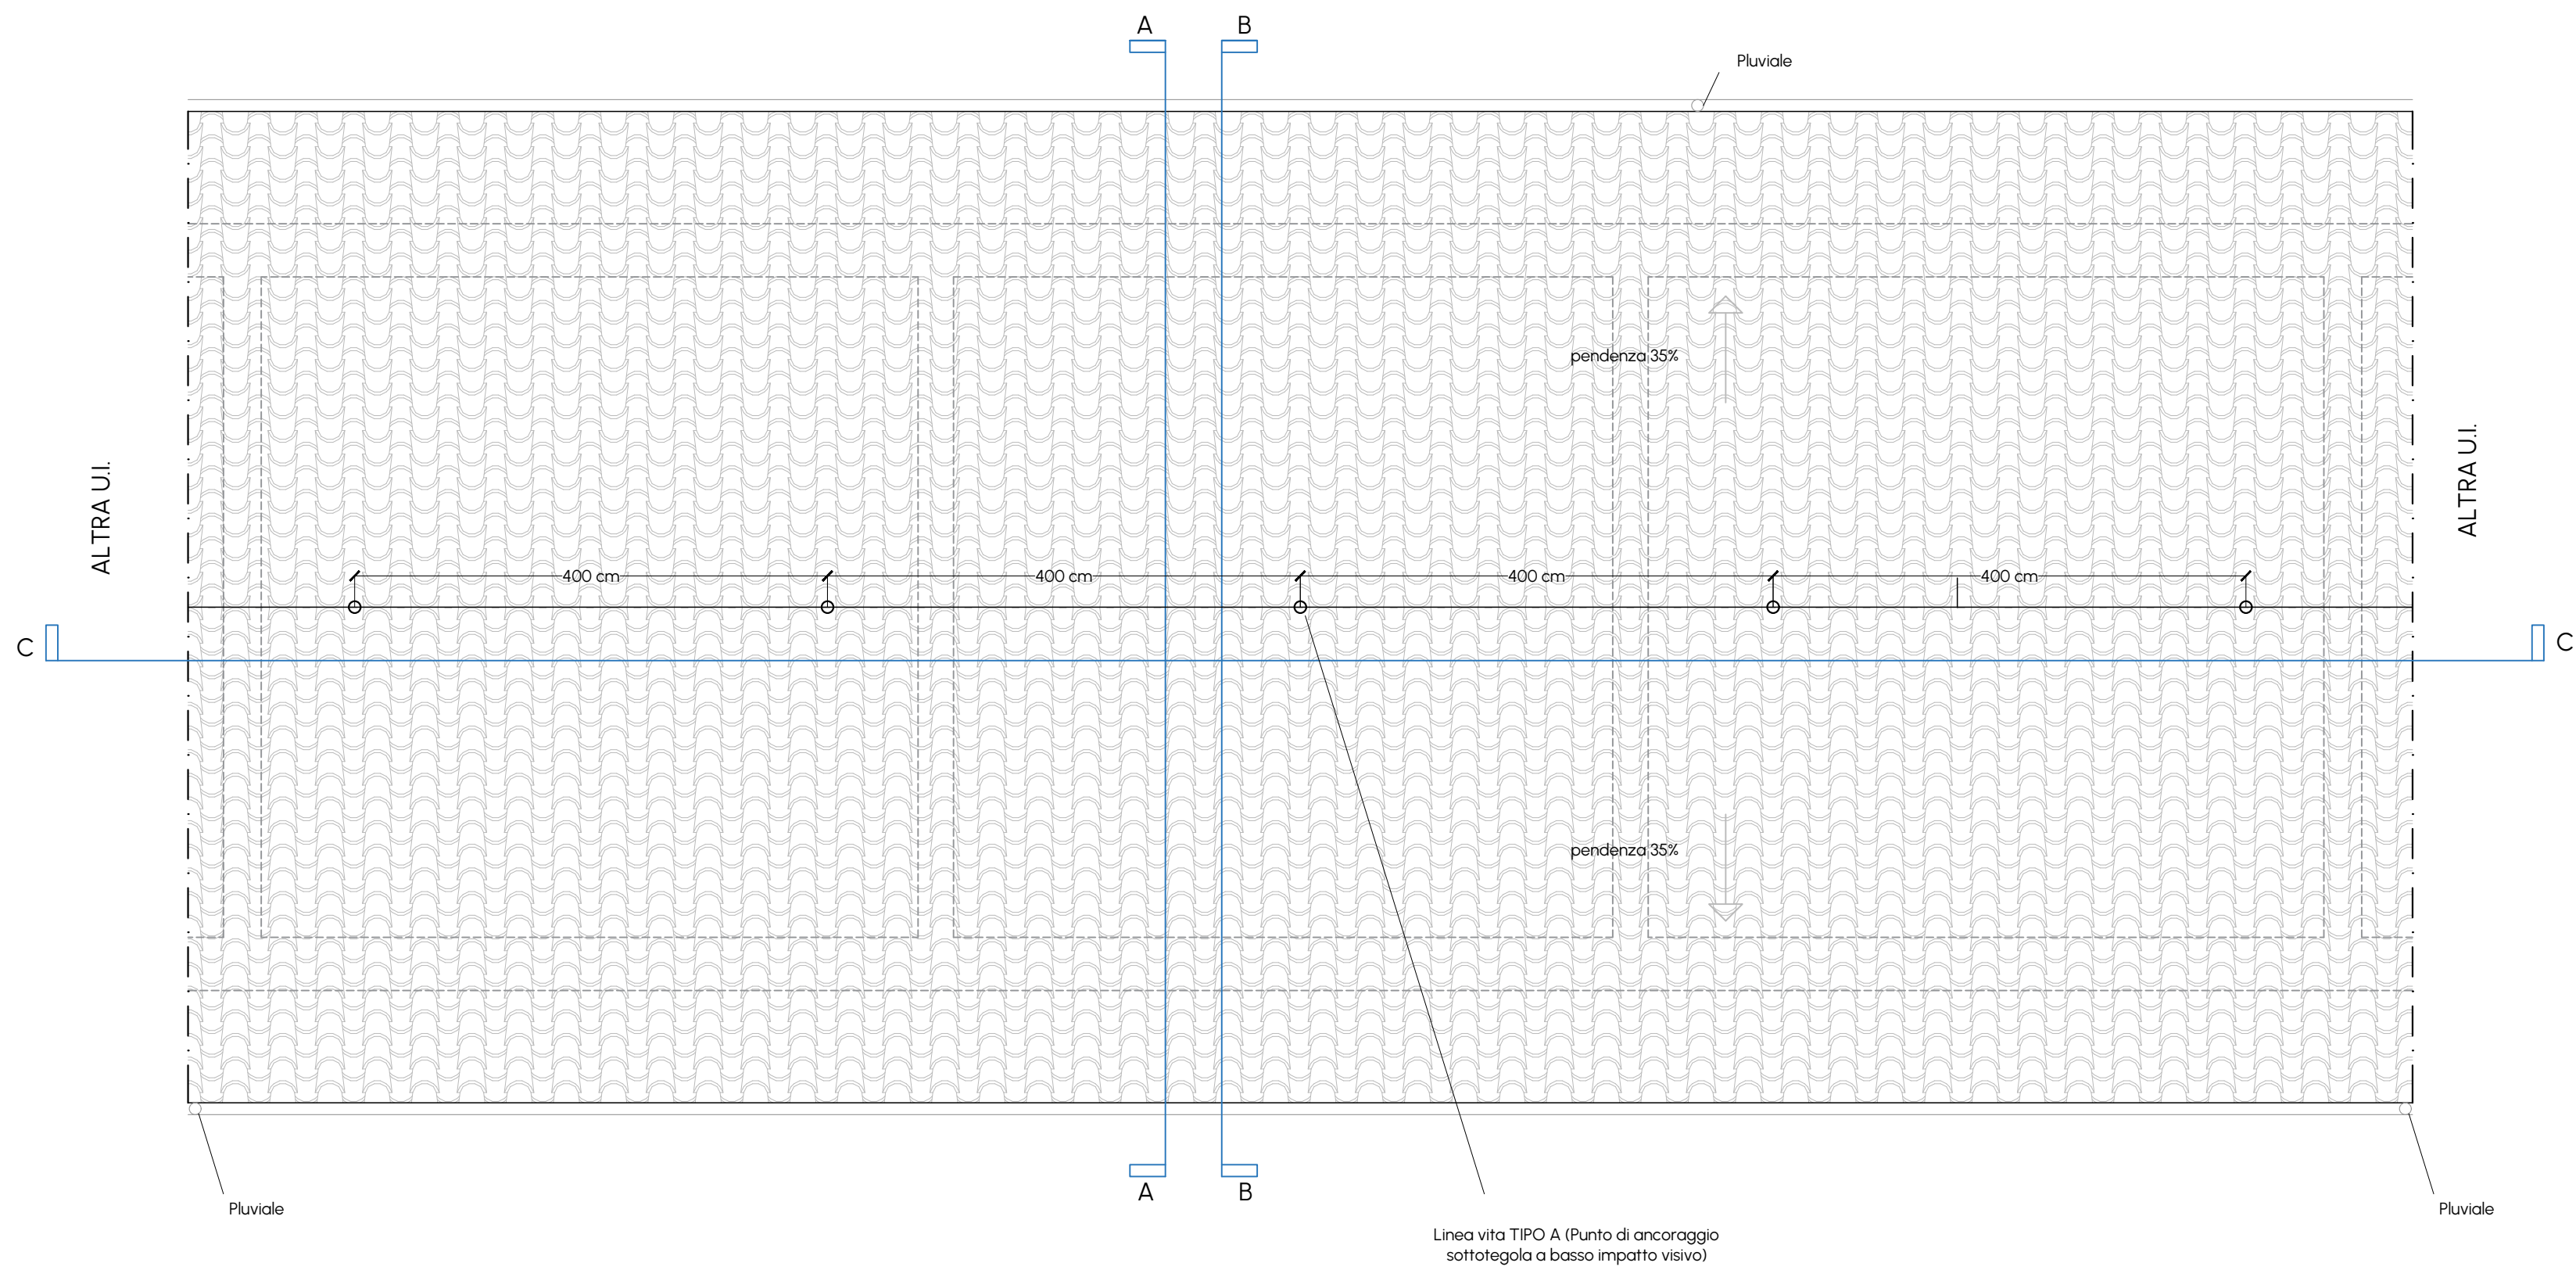


PLANIMETRIA GENERALE - SCALA 1:500

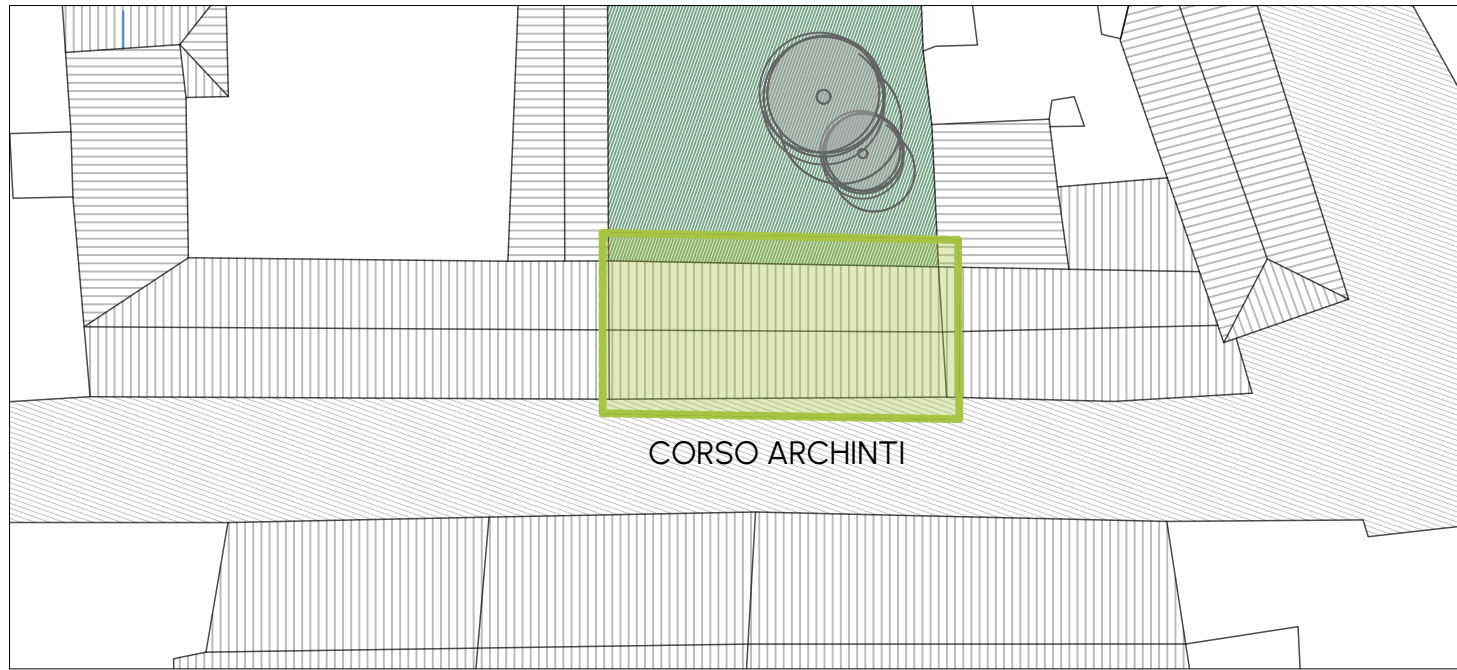

ABACO SERRAMENTI ESTERNI - SCALA 1:50

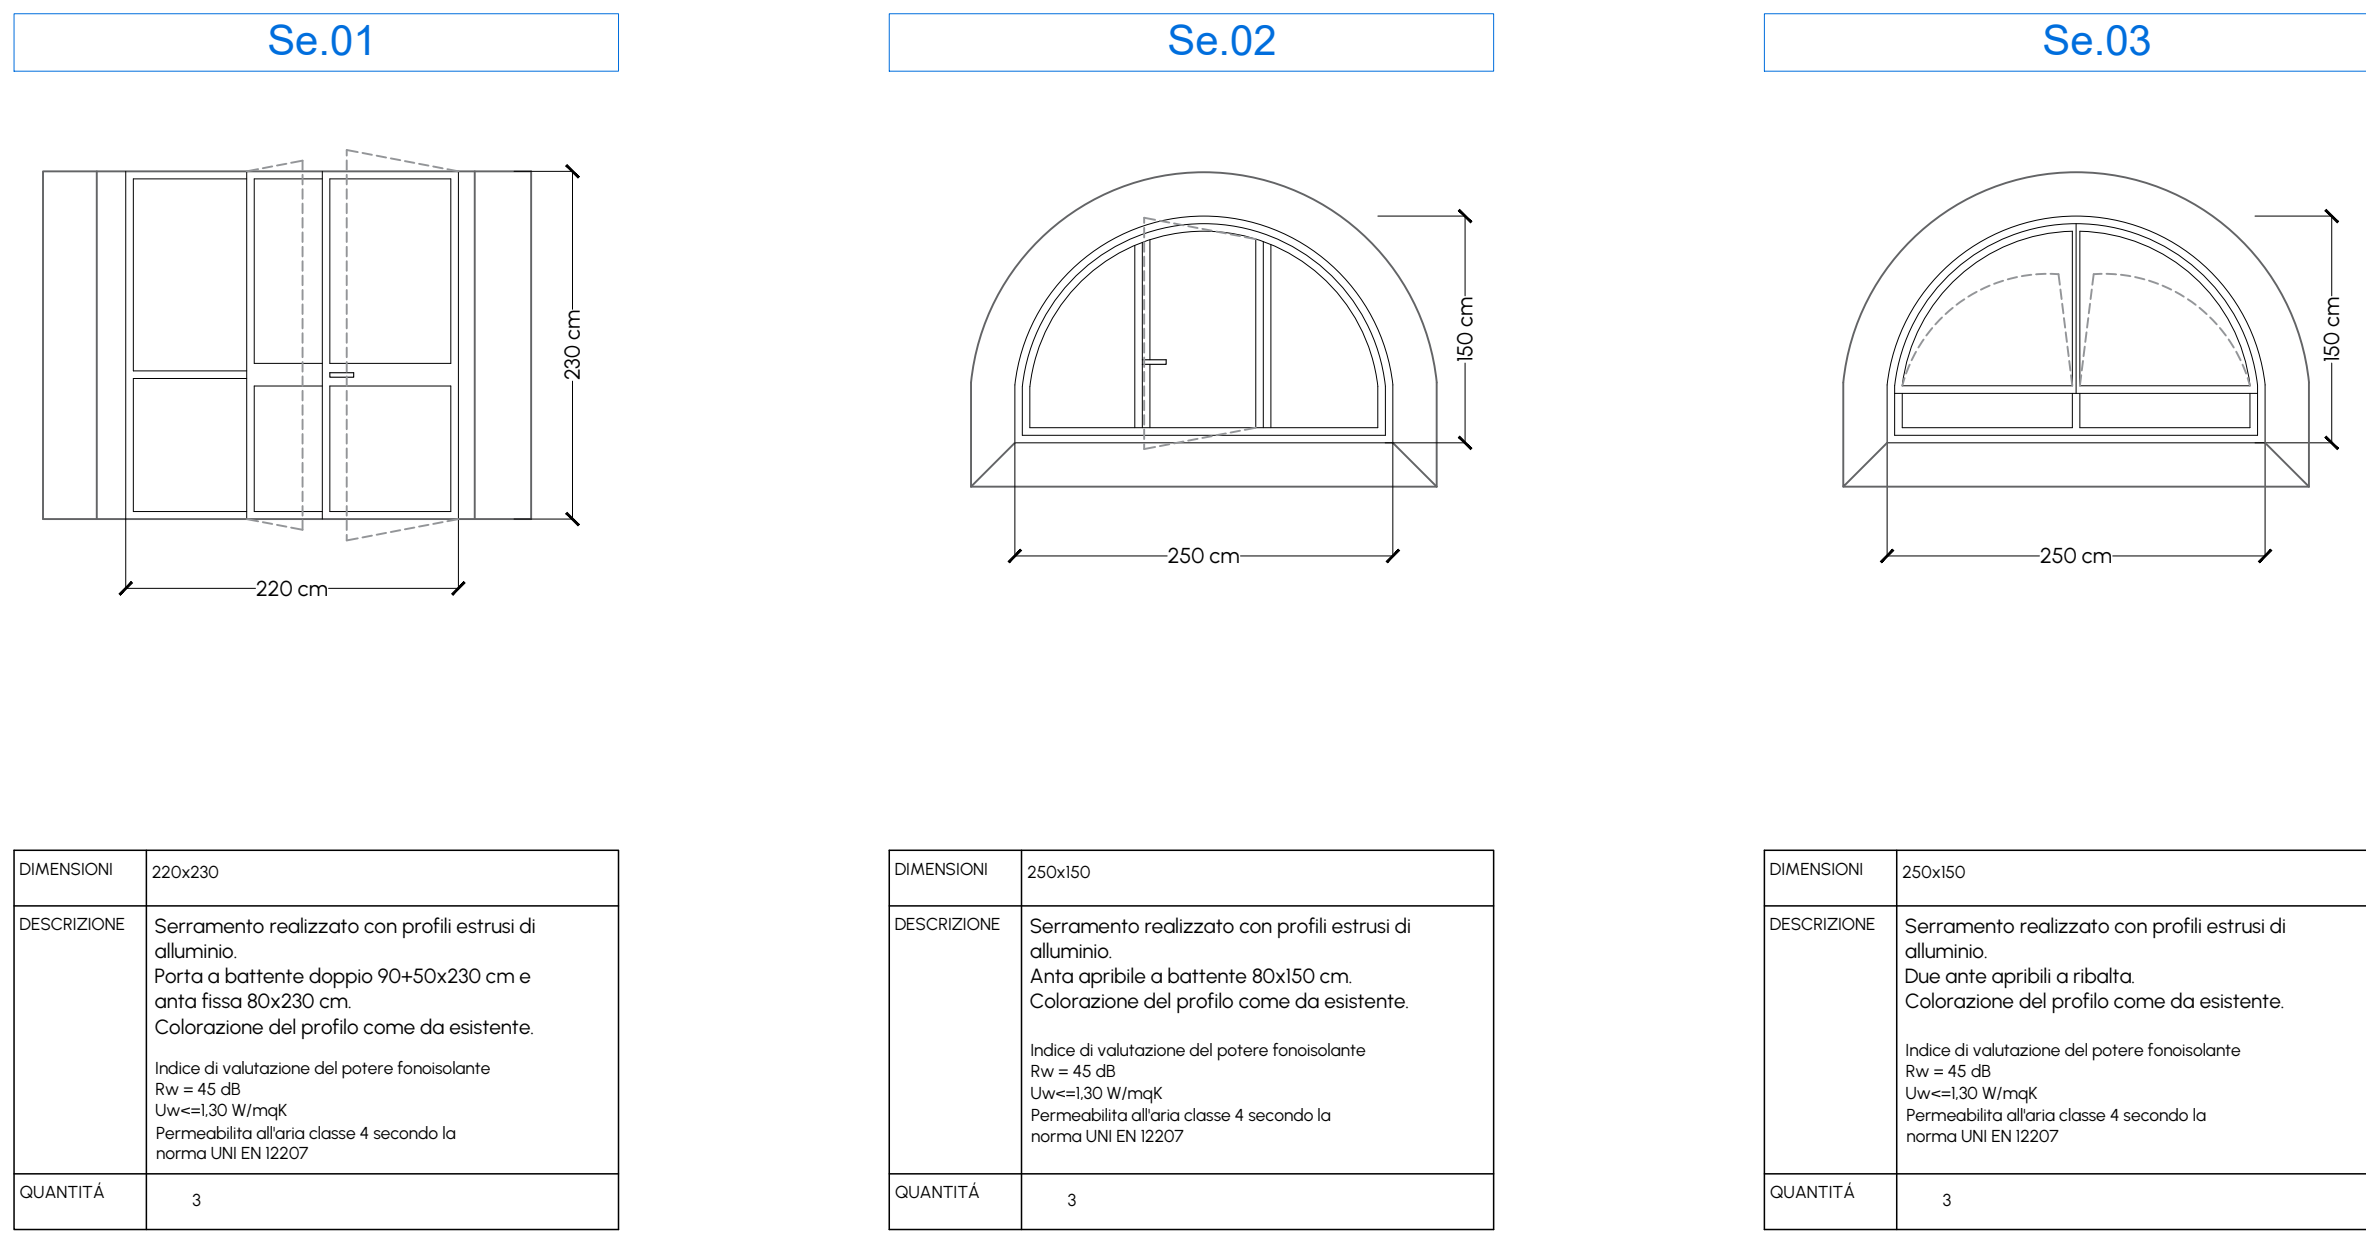

ABACO SERRAMENTI INTERNI - SCALA 1:50

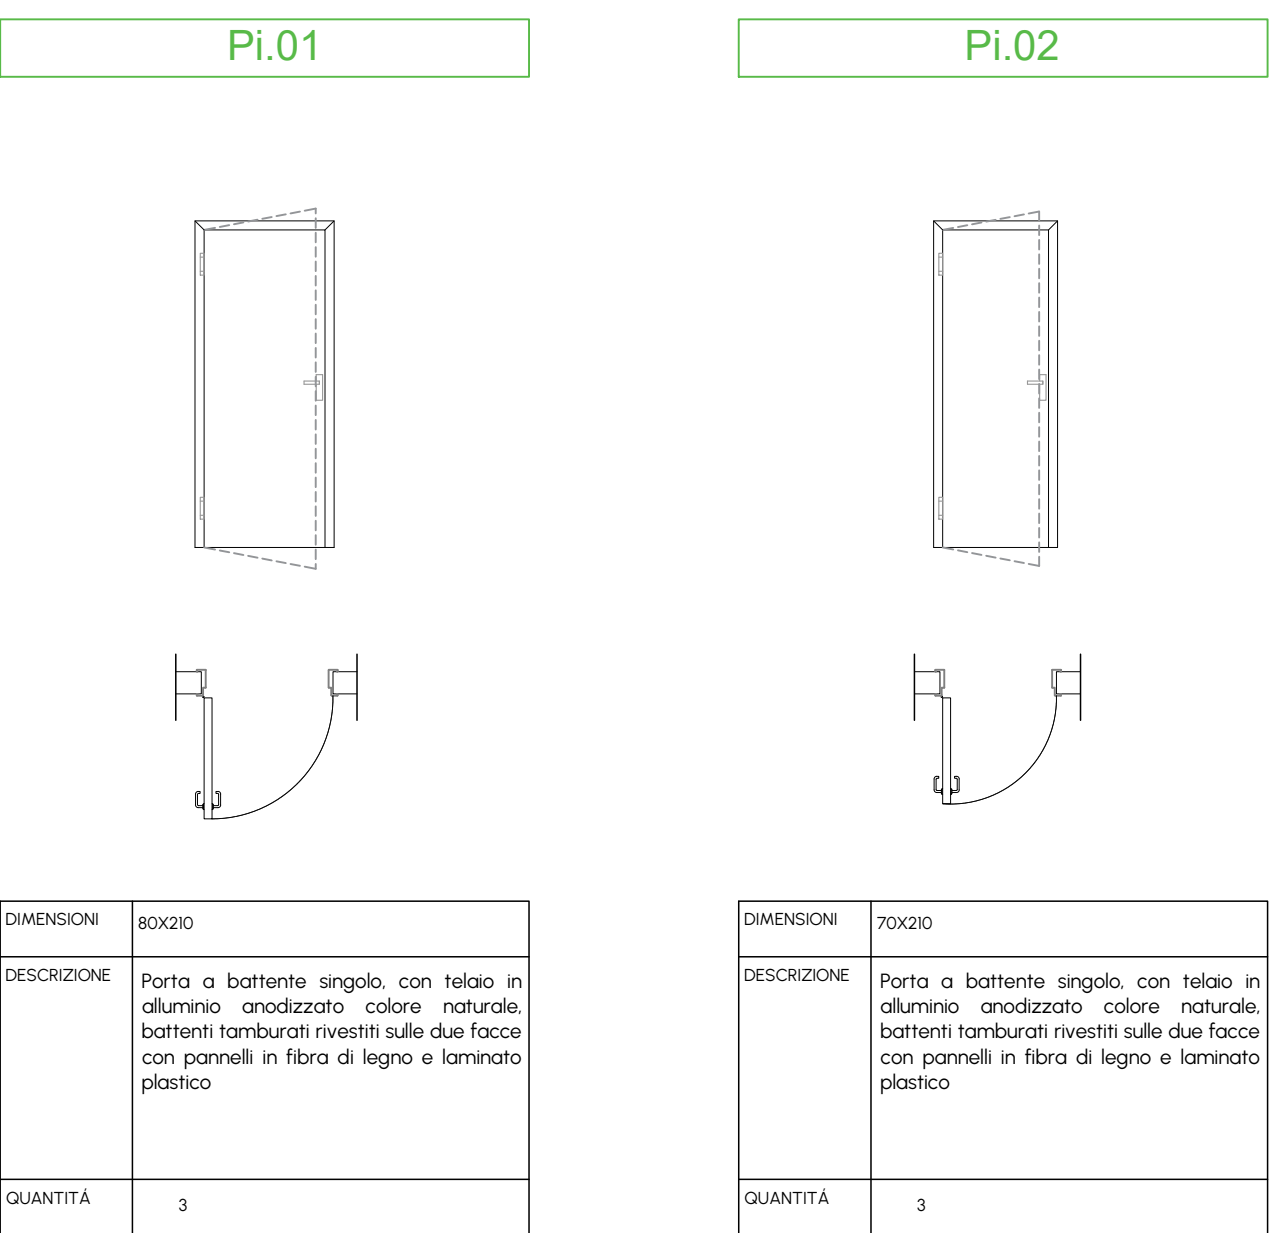

COMMITTENTE
Azienda Speciale Consortile Servizi Intercomunal
Via Tiziano Zalli n.5 | Lodi (LO)
RUP: **Arch. Florindo Alessandro Macalli**



PROGETTO ESECUTIVO

Ristrutturazione di n. 3 alloggi siti in C.so Ettore Archinti, n. 10 Lodi (LO) -Progetto "Housing First " - Linea Sub-Investimento I.3.1 Housing First

CUP C24H22000110007 | CIG B654156833

C05I-23_PE_ARC_D10R01_02_COP_R0		PIANTA COPERTURA SDP	
Scala	1: 50	Revisione	R0
Data	Maggio 2025	Redatto da	GB

PROGETTAZIONE INTEGRATA
A&I PROGETTAZIONE INTEGRATA S.C.A.R.L.
Via G. Oberdan, 10 | 25128 Brescia
t. 030 2532734 | lavori@aei-consorzio.it
www.aei-consorzio.it



PROGETTAZIONE ARCHITETTONICA



DELTA PROJECT S.R.L.
Via G. Oberdan, 10 | 25128 Brescia
t. 030 2532734 | architettura@studiodellaproject.it
progettazione@studiodellaproject.it | www.studiodellaproject.it

Direttore tecnico
Progettista
Geom. Fabiano Faini
Arch. Nicola Mandelli