




SEZIONI AA - SCALA 1:50

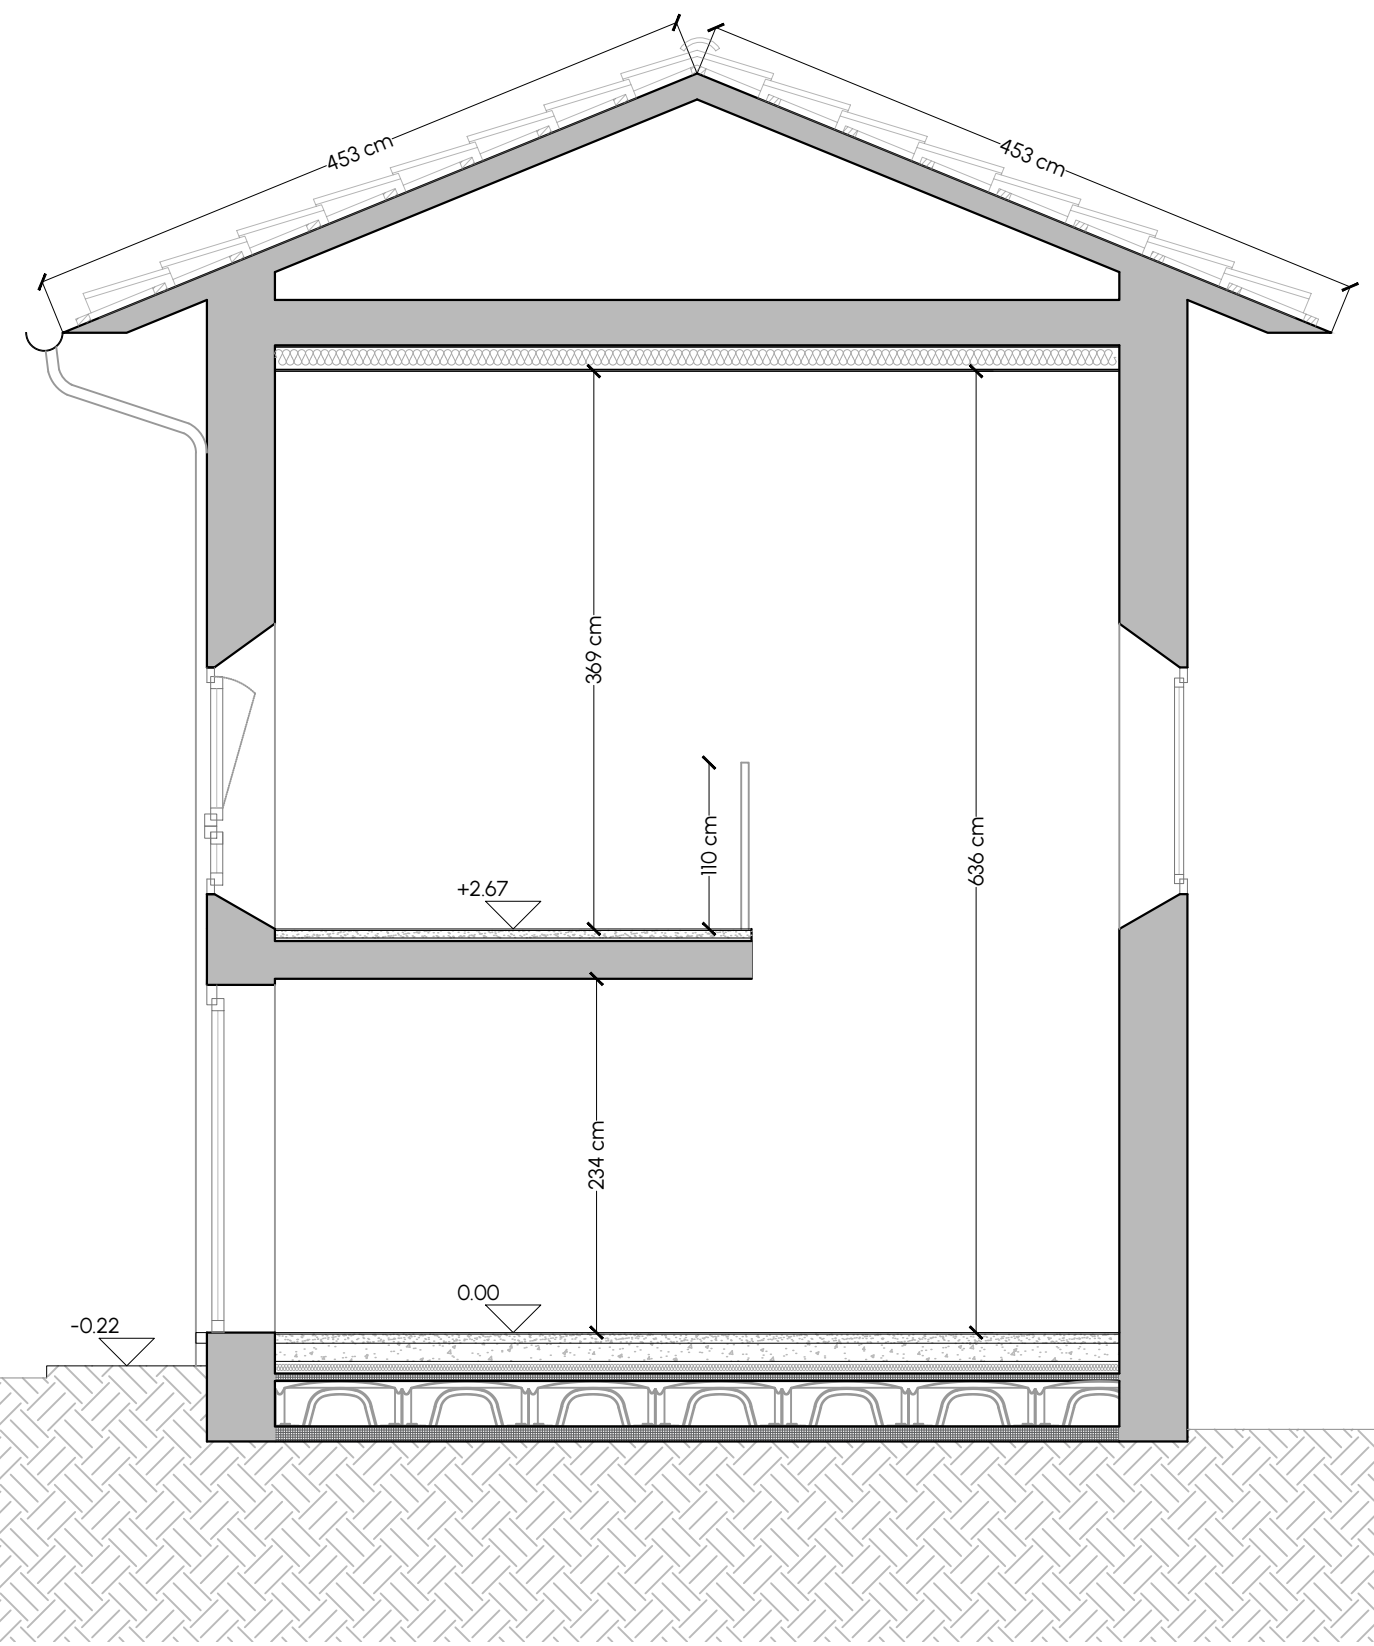


SEZIONI BB - SCALA 1:50

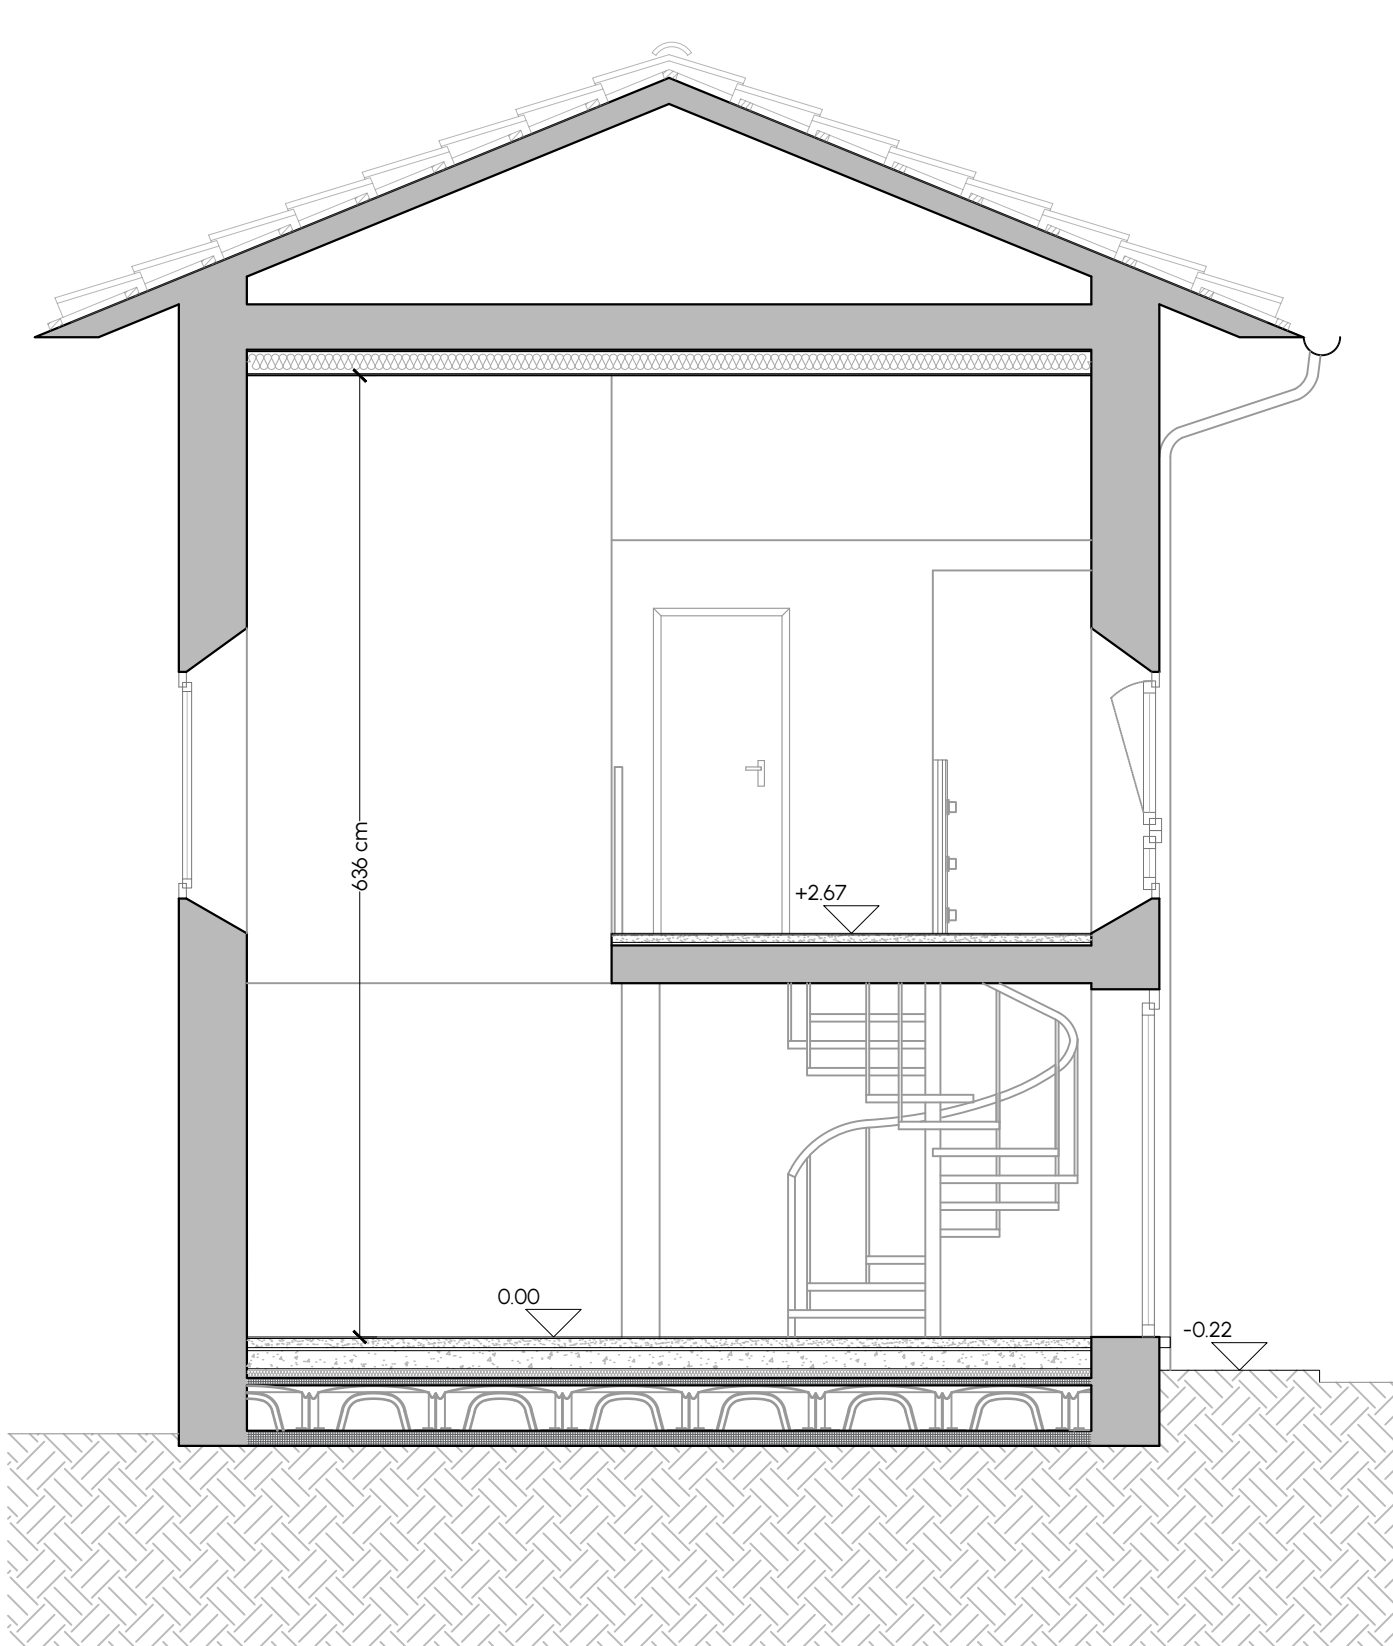


SEZIONE CC - SCALA 1:50

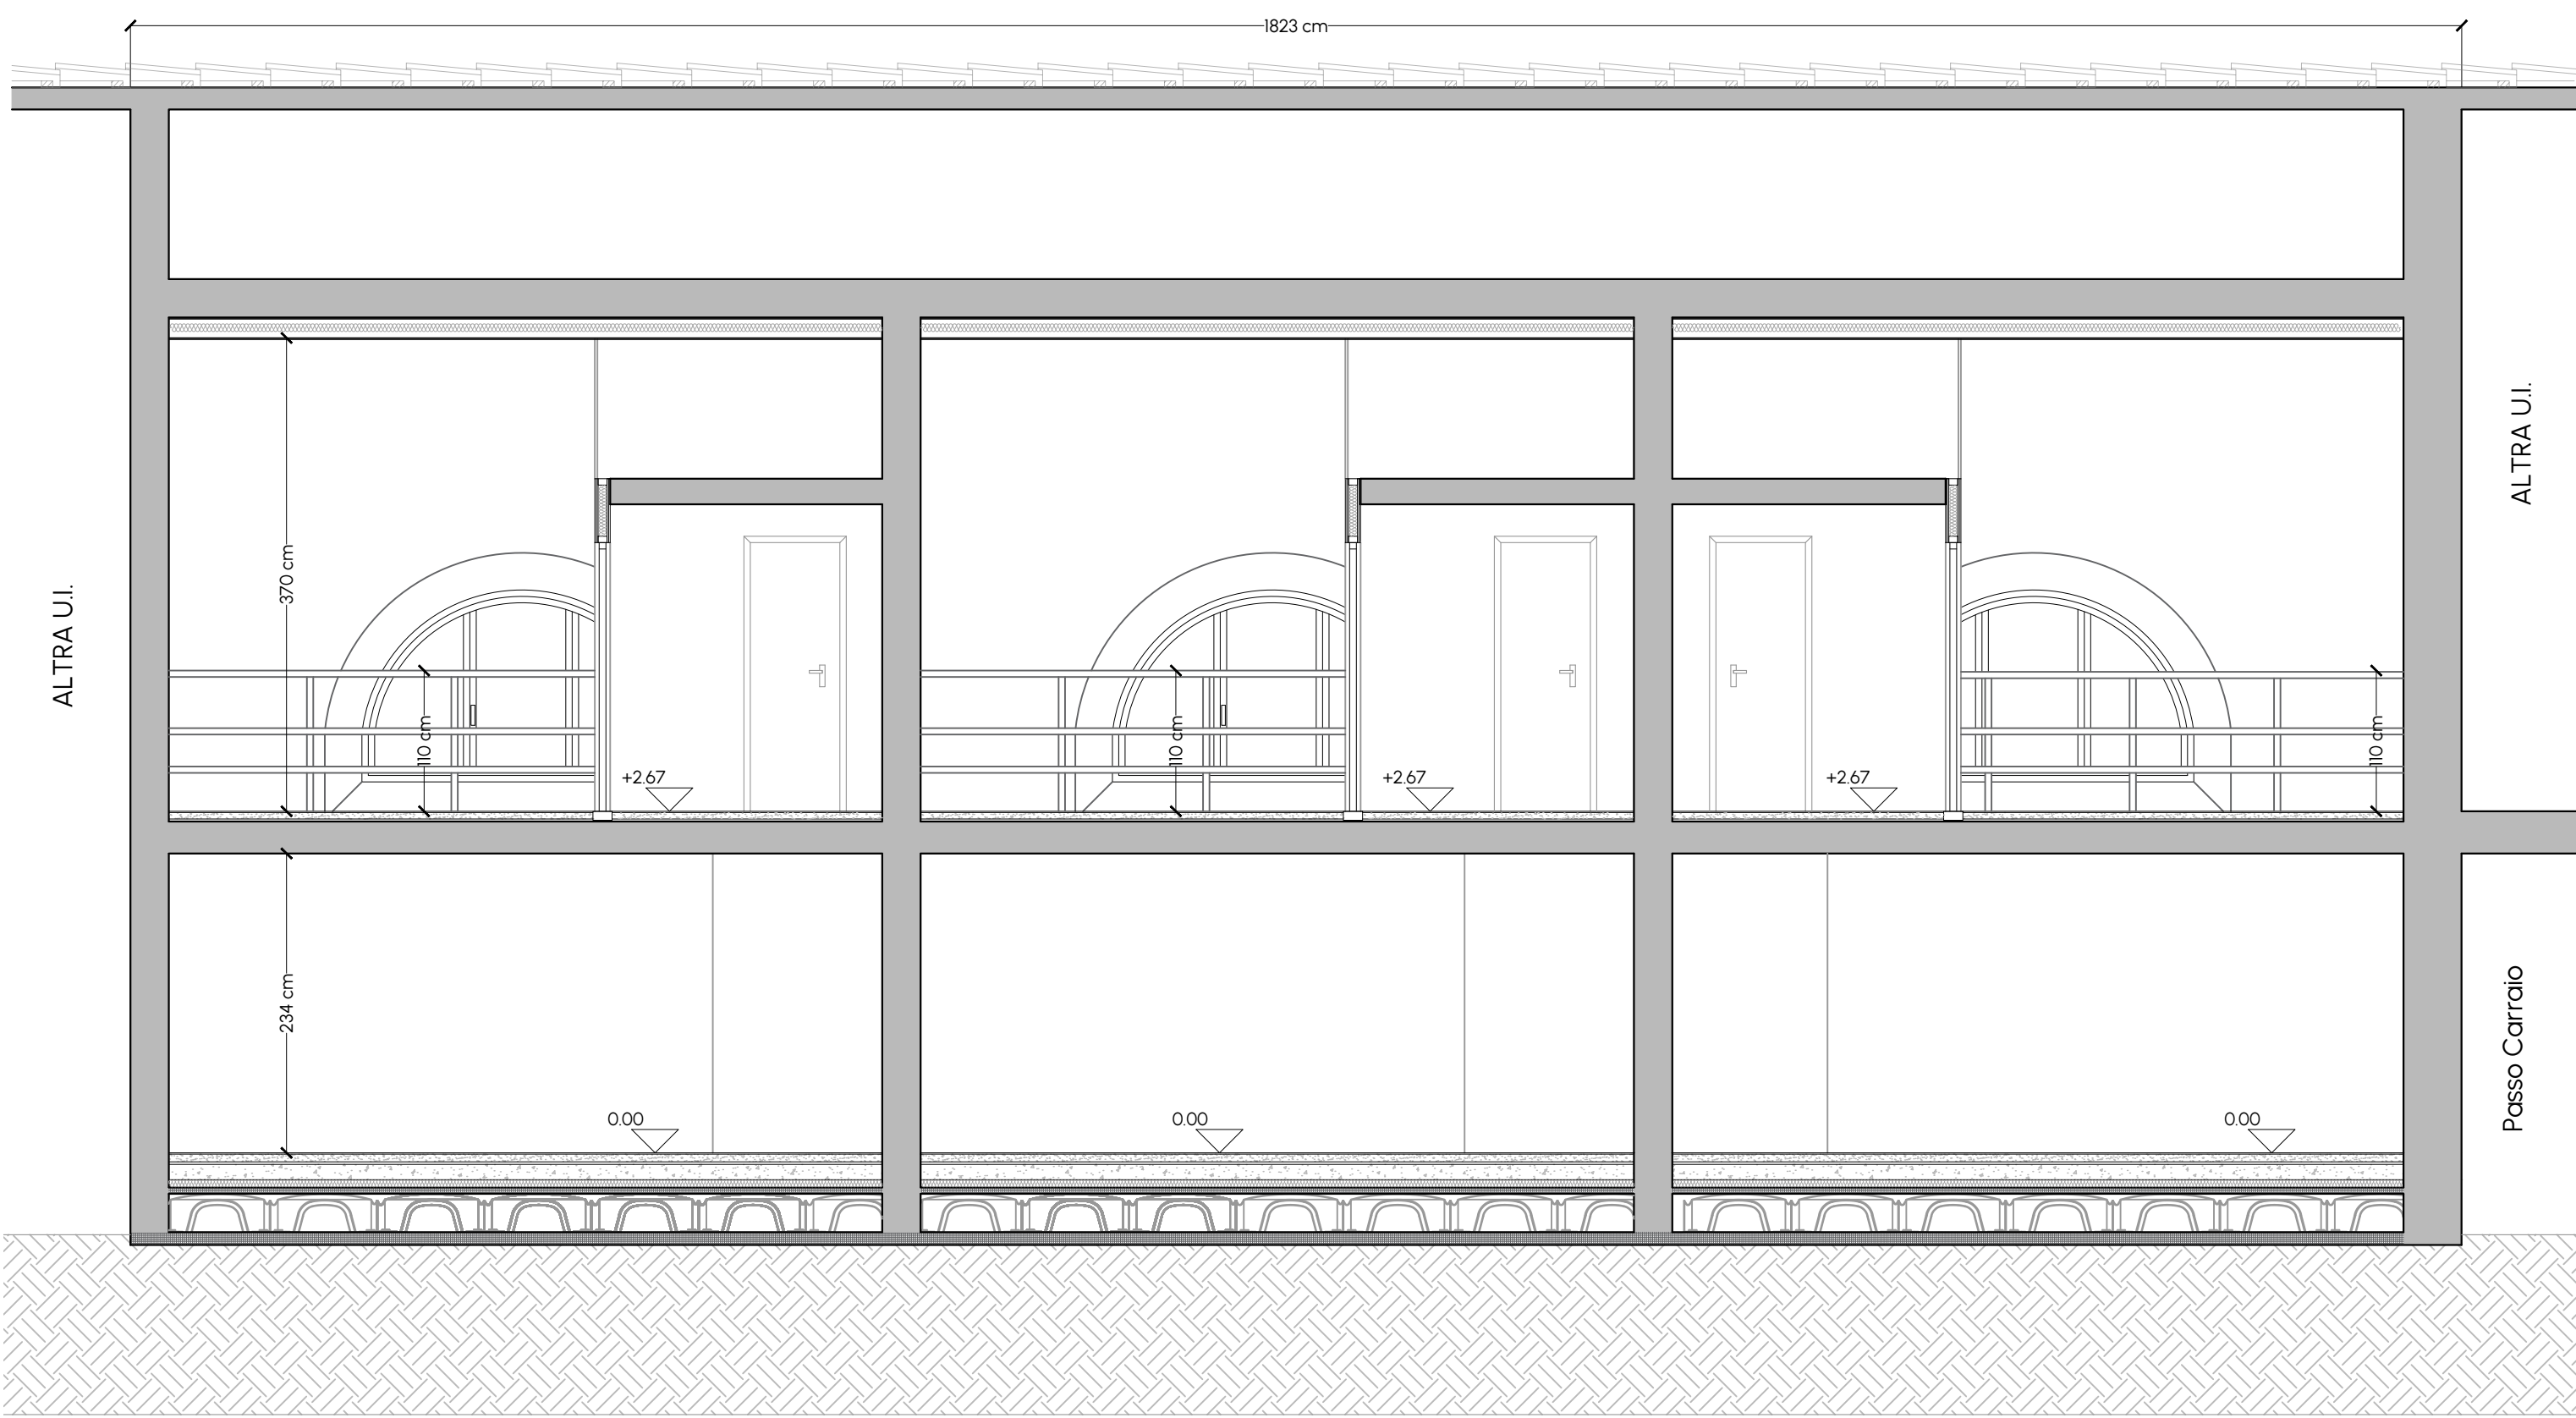

ABACO DELLE MURATURE - SCALA 1:20

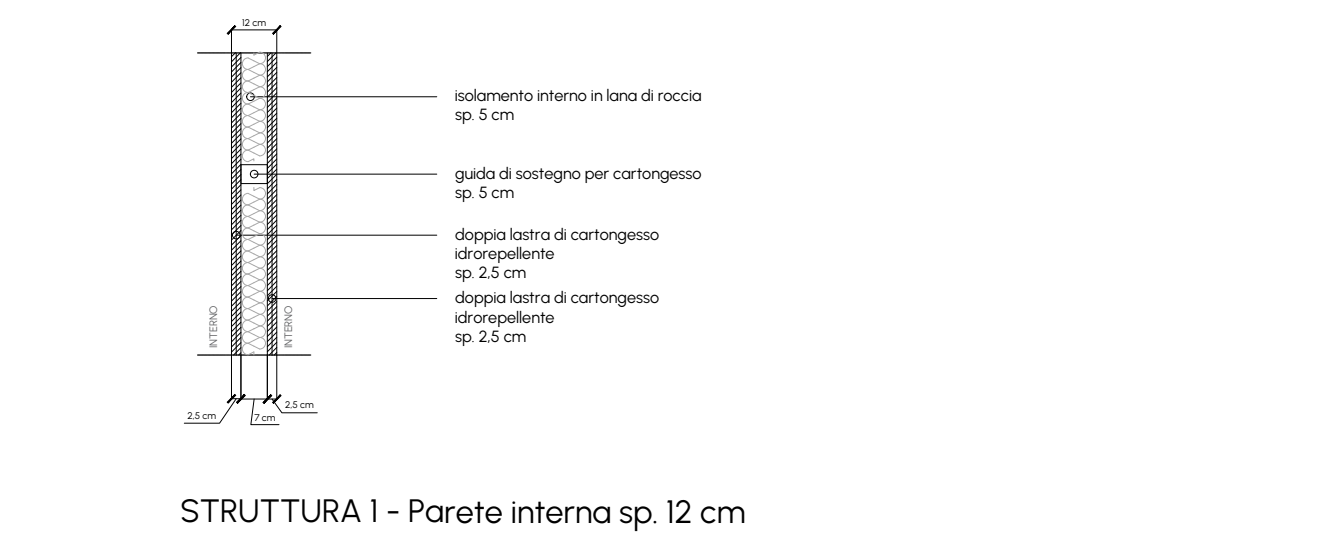


ABACO DEI SOLAI- SCALA 1:20

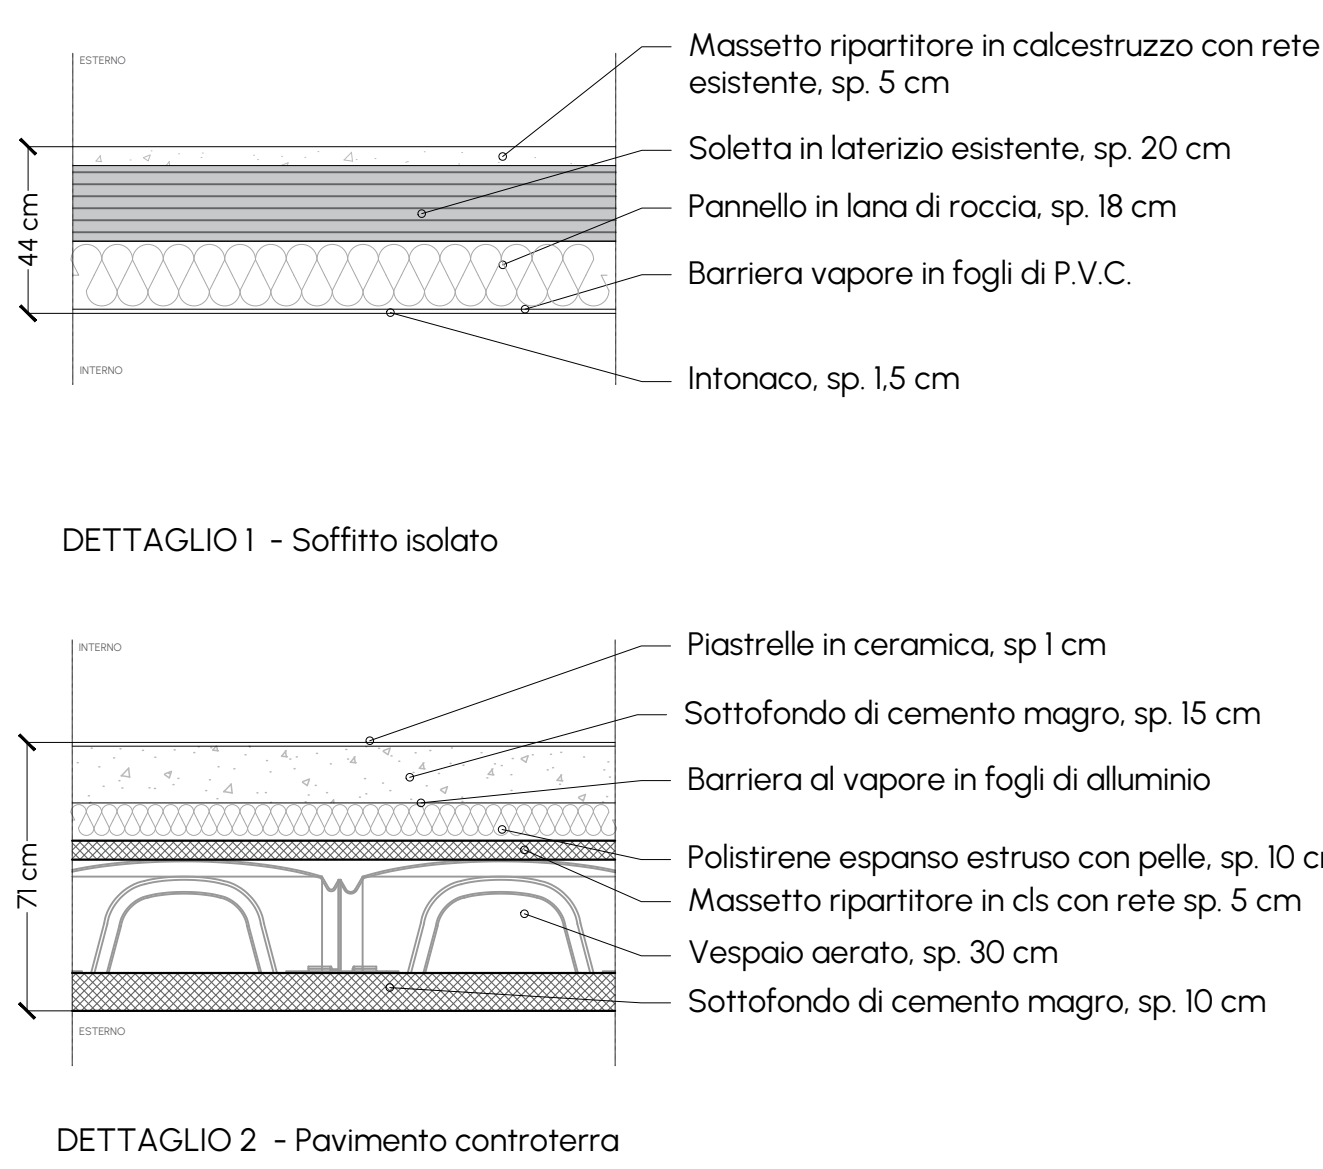


SCALA INTERNA - SCALA 1:20

Scala metallica autoportante in sostituzione della struttura esistente.
Numero di alzate: 12

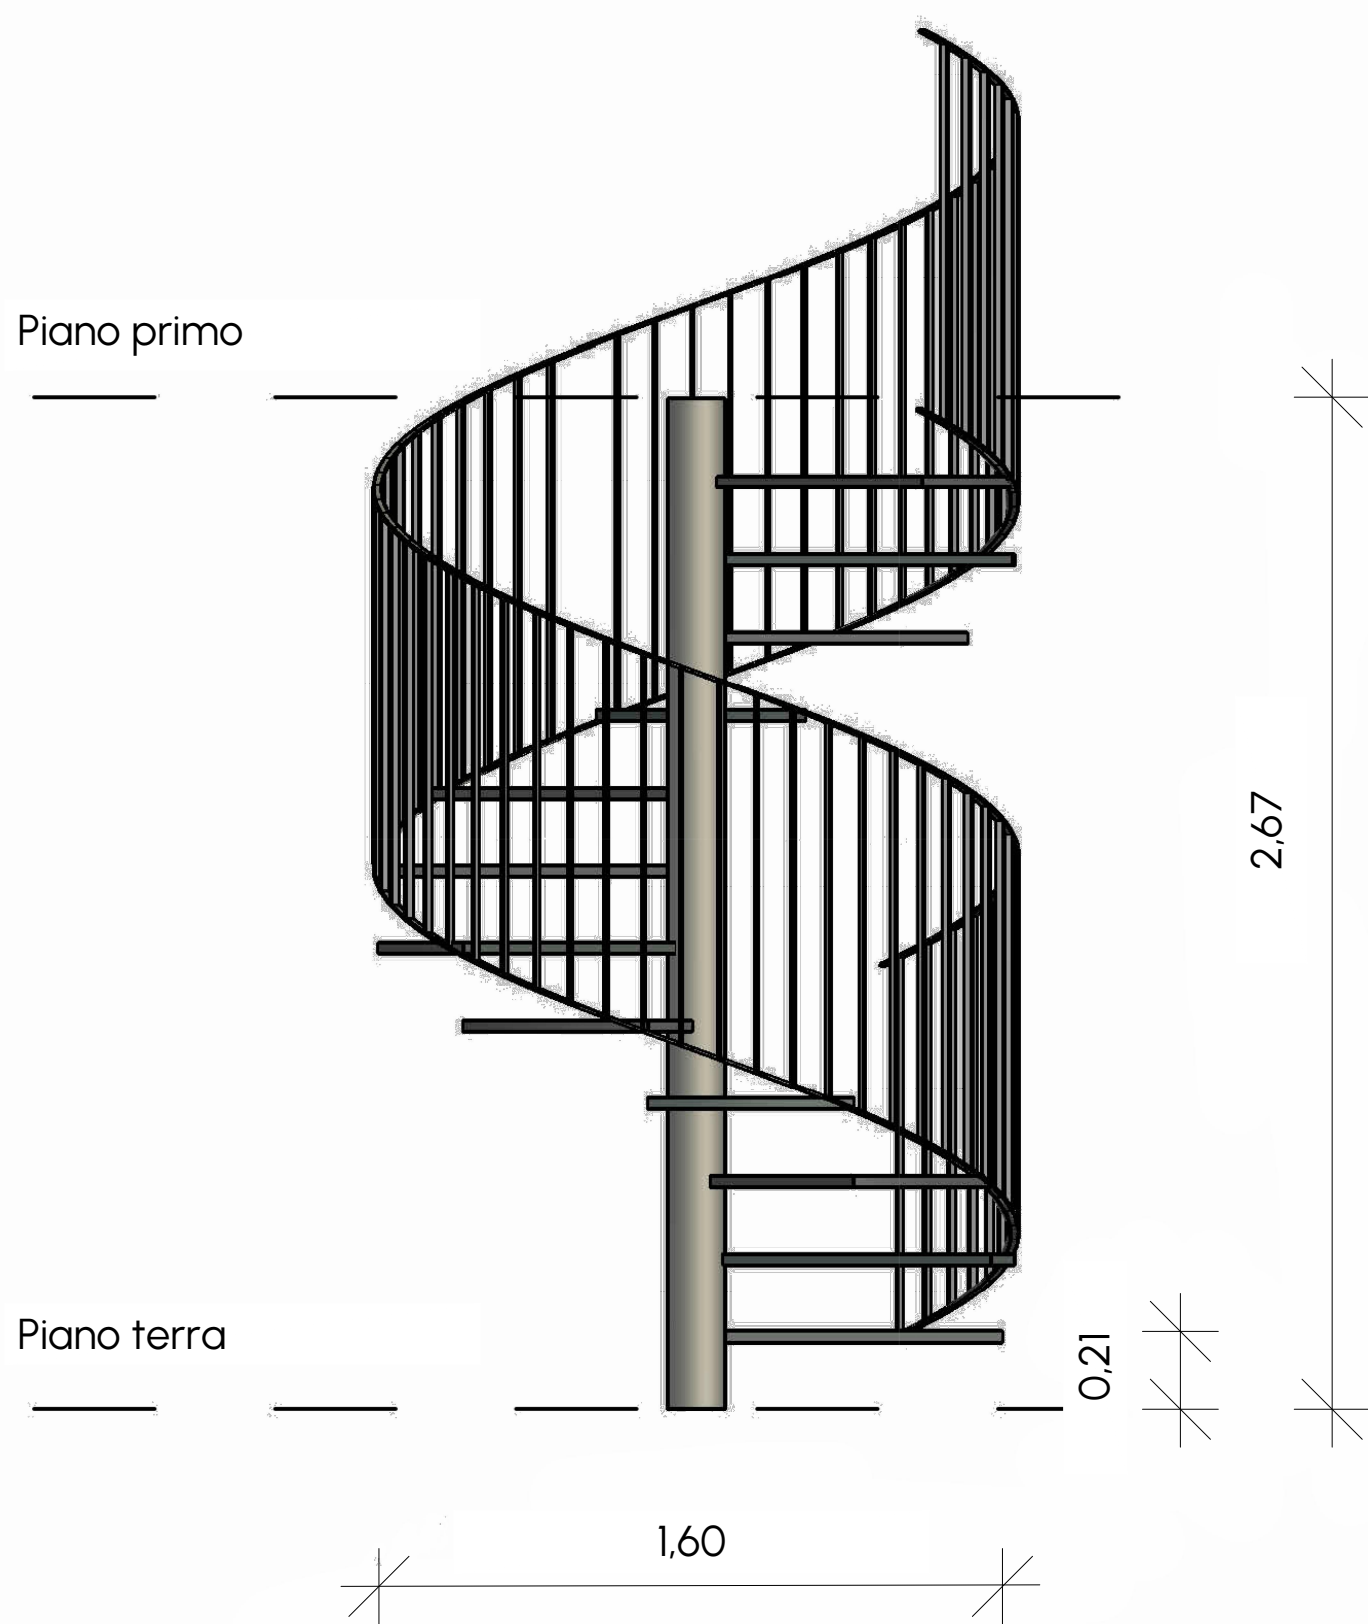

KEYPLAN - SCALA 1:200

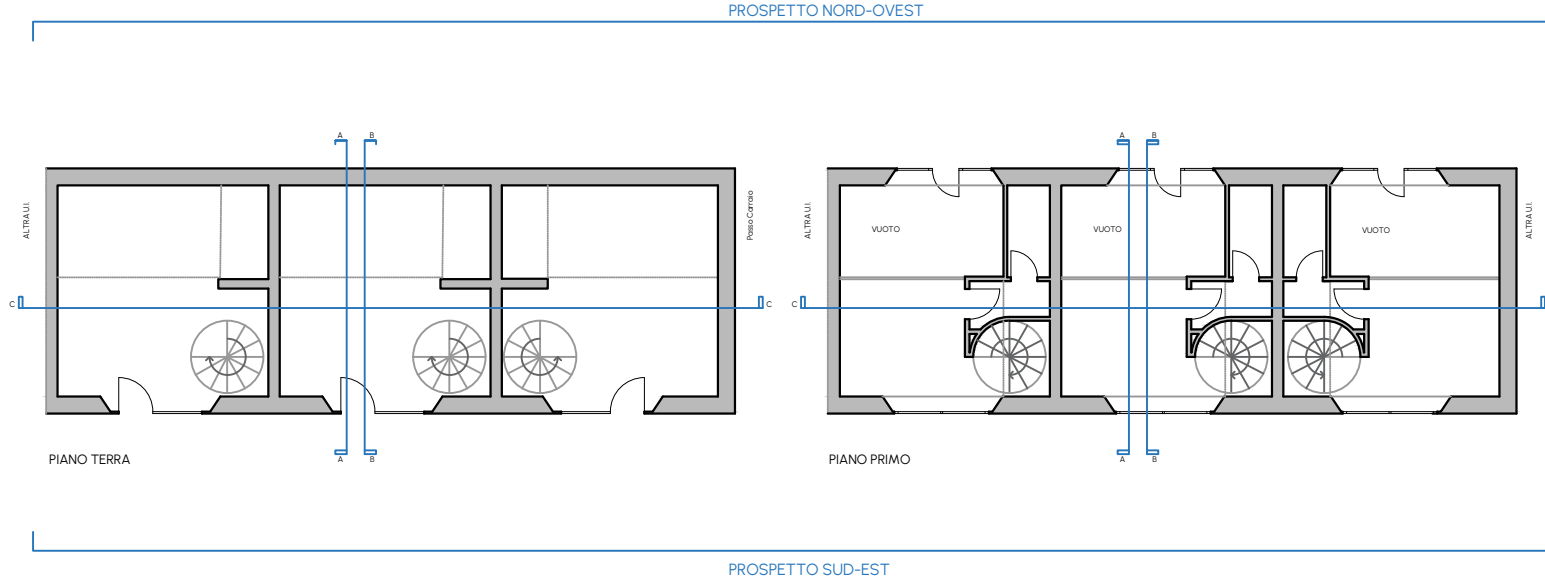

- NOTE:
- la sostituzione delle tegole danneggiate del manto di copertura dovrà avvenire utilizzando tegole della stessa tipologia di quelle esistenti nel rispetto degli elementi storici preesistenti;
 - tutti i rivestimenti, pavimenti e finiture avranno colorazioni coerenti con il contesto storico-artistico dell'edificio e caratterizzate da tinte neutre o RAL 9010;
 - il solaio controterra esistente viene demolito e sostituito con una nuova struttura completa di vespaio aerato, mantenendo la stessa quota della pavimentazione esistente (Dettaglio 2 - Pavimento controterra) (si rimanda all'elaborato C051-23_PF_ARC_C10M00_01_PPS_R2 per una maggiore comprensione).

COMMITTENTE
Azienda Speciale Consortile Servizi Intercomunali
Via Tiziano Zalli n.5 | Lodi (LO)
RUP: **Arch. Florindo Alessandro Macalli**



PROGETTO ESECUTIVO

Ristrutturazione di n. 3 alloggi siti in C.so Ettore Archinti, n. 10 Lodi (LO) -Progetto "Housing First " - Linea Sub-Investimento I.3.1 Housing First

CUP C24H220000110007 | CIG B654156833

C051-23_PE_ARC_D30M00_04_SEZ_R0		SEZIONI SDP	
Scala	1: 50	Revisione	R0
Data	Maggio 2025	Redatto da	GB

PROGETTAZIONE INTEGRATA
A&I PROGETTAZIONE INTEGRATA S.C.A.R.L.
Via G. Oberdan, 10 | 25128 Brescia
t. 030 2532734 | lavori@aei-consorzio.it
www.aei-consorzio.it



PROGETTAZIONE ARCHITETTONICA
DELTA PROJECT STUDIO DI ARCHITETTURA
DELTA PROJECT S.R.L.
Via G. Oberdan, 10 | 25128 Brescia
t. 030 2532734 | architettura@studiodellaproject.it
progettazione@studiodellaproject.it | www.studiodellaproject.it
Direttore tecnico
Progettista
Geom. Fabiano Faini
Arch. Nicola Mandelli