

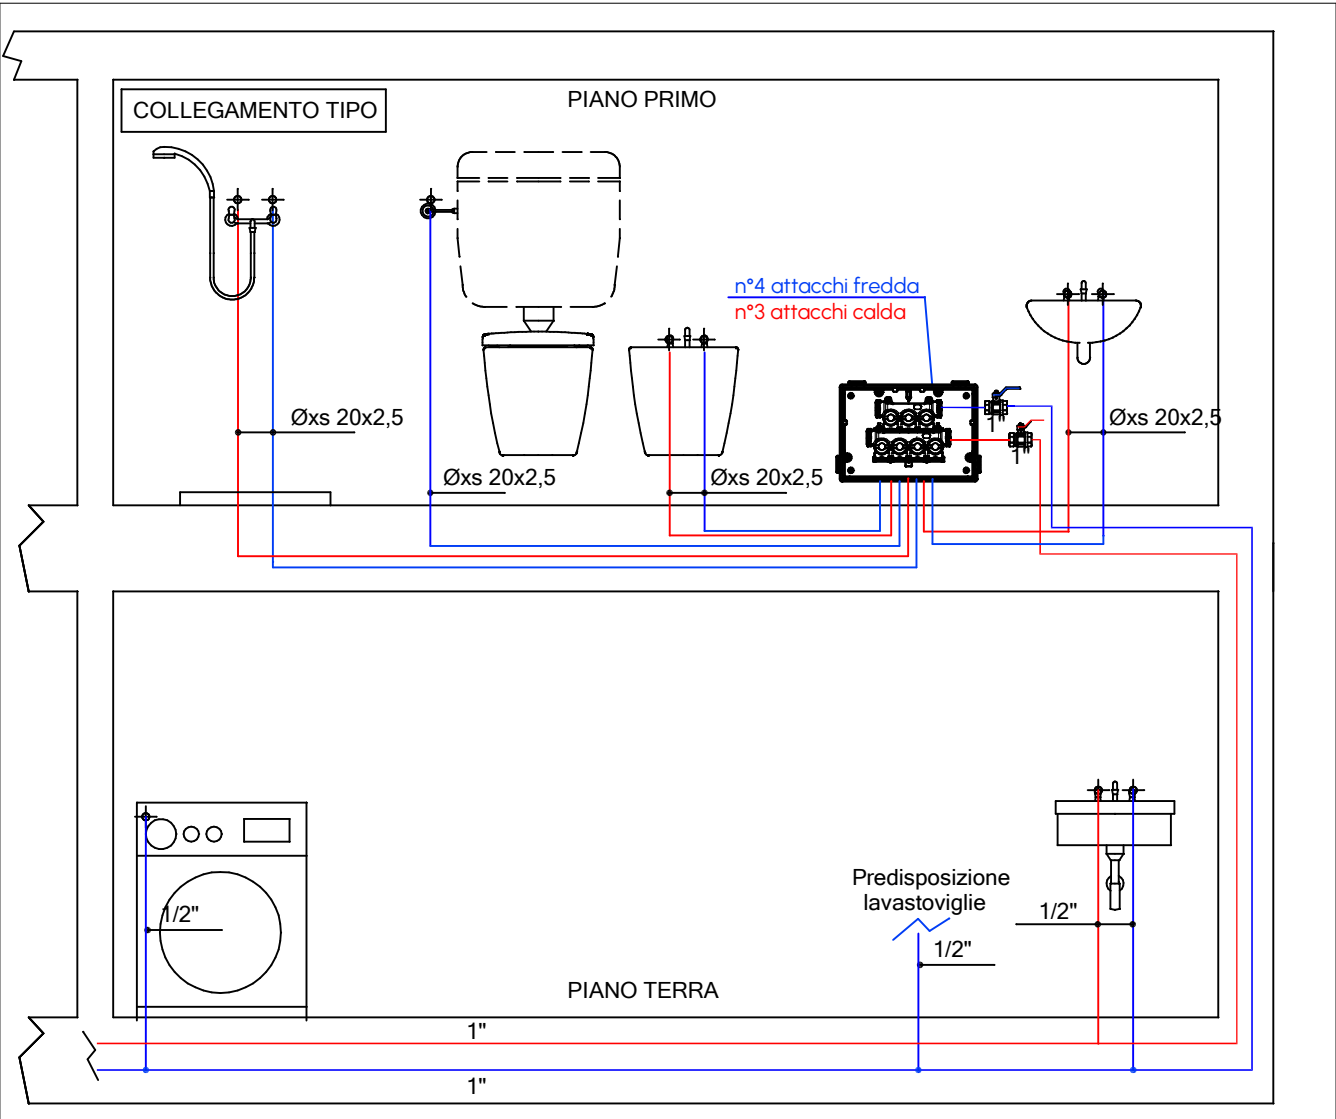
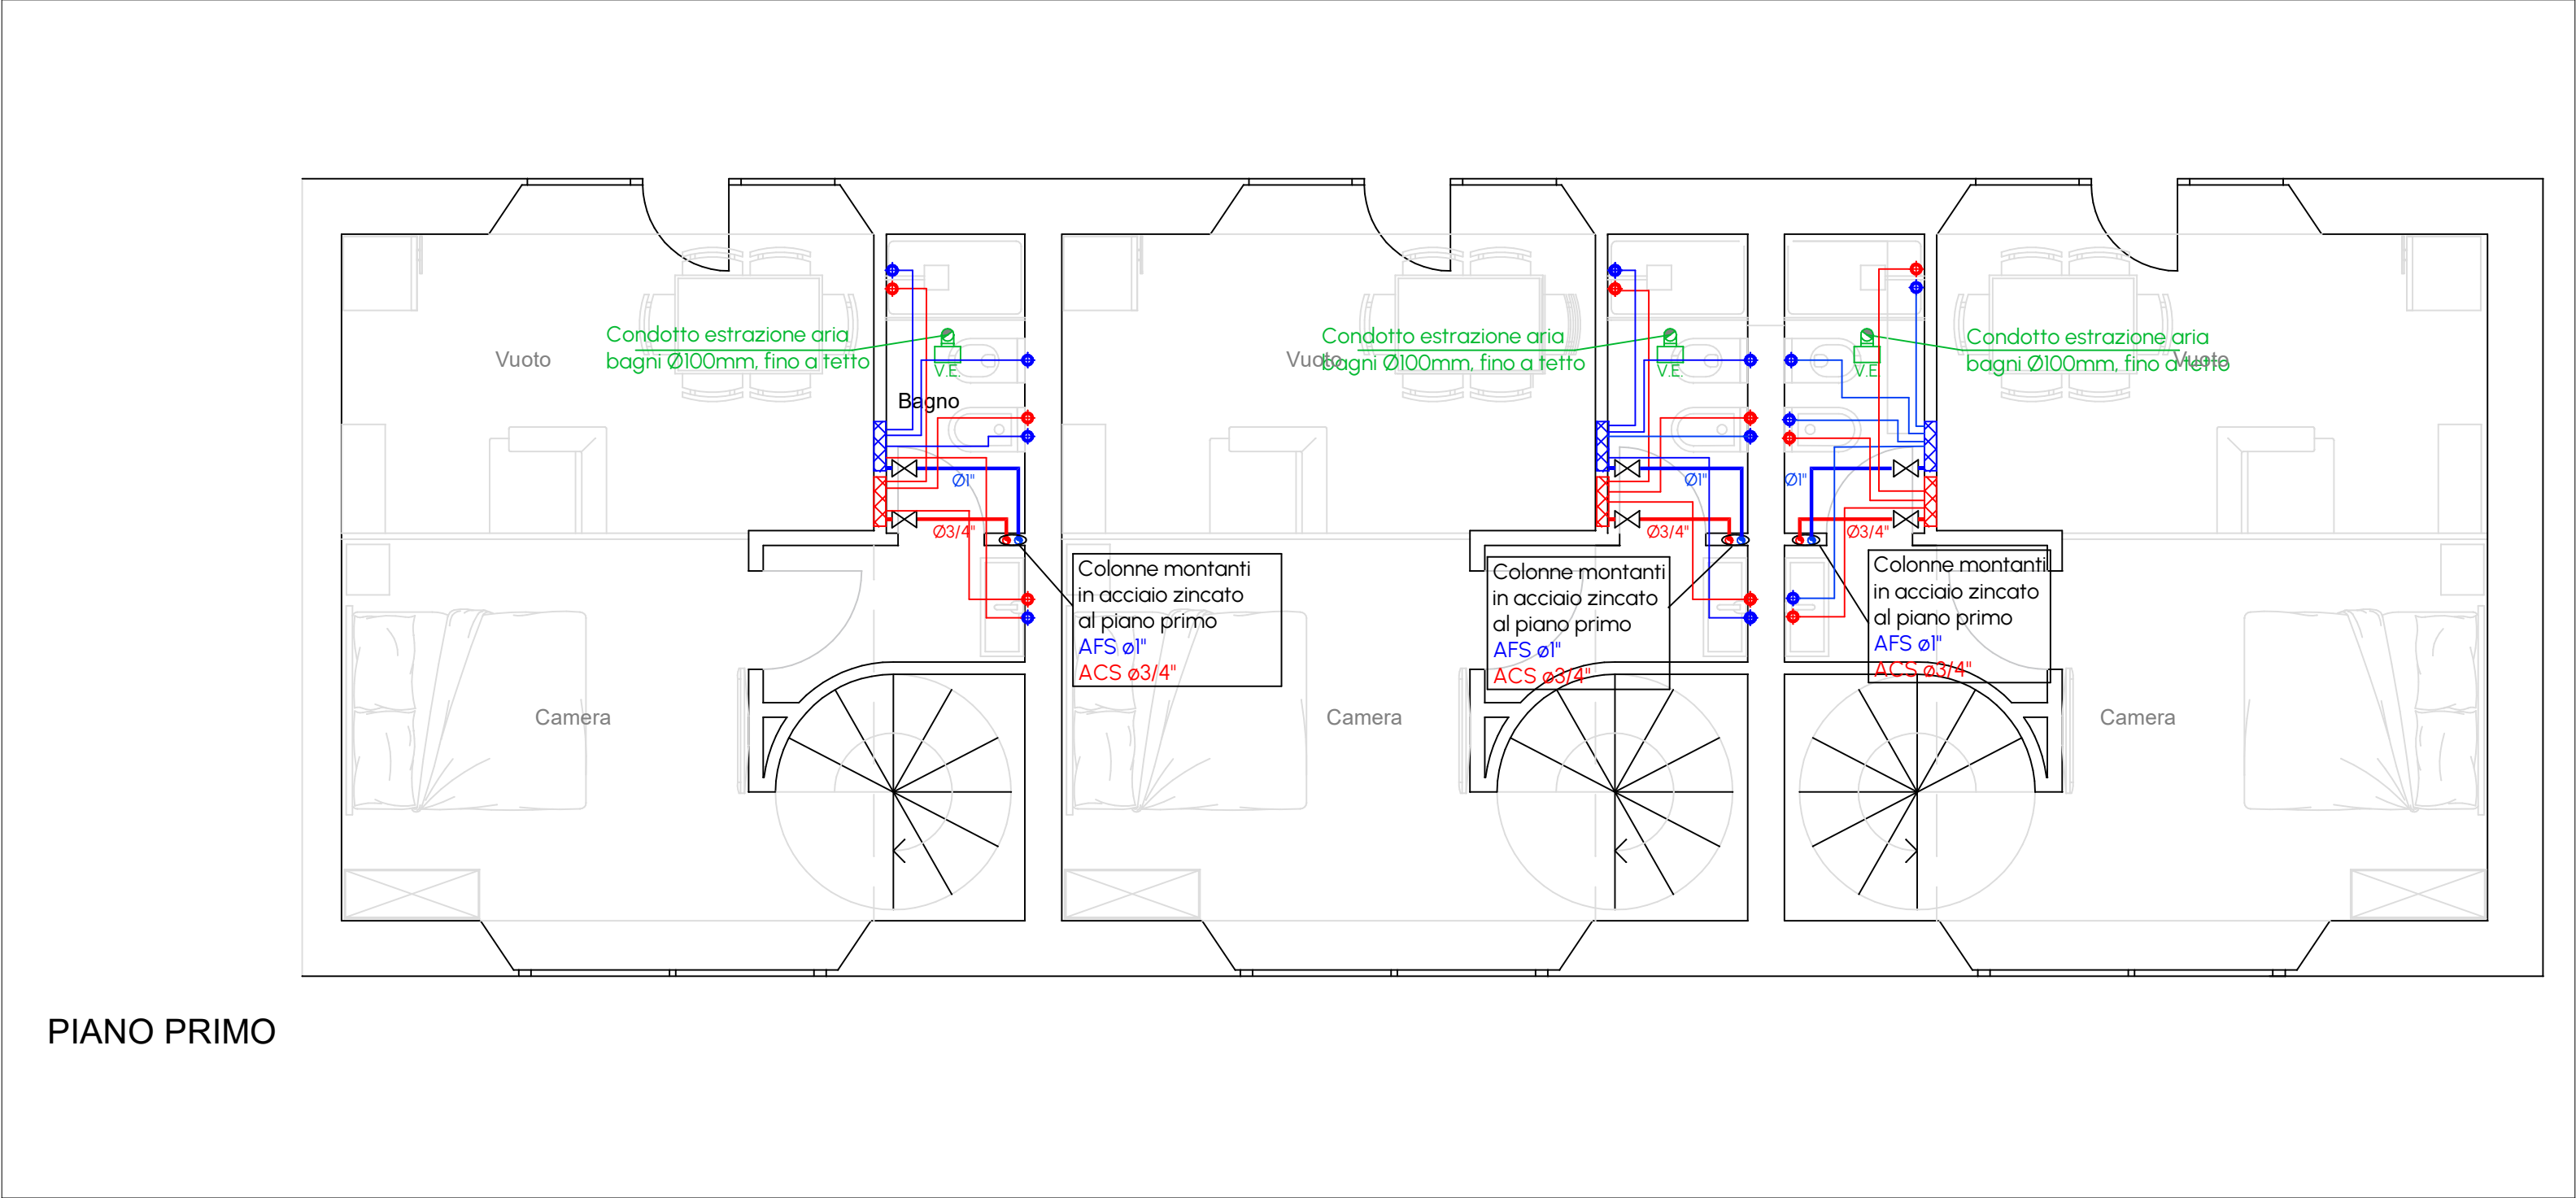


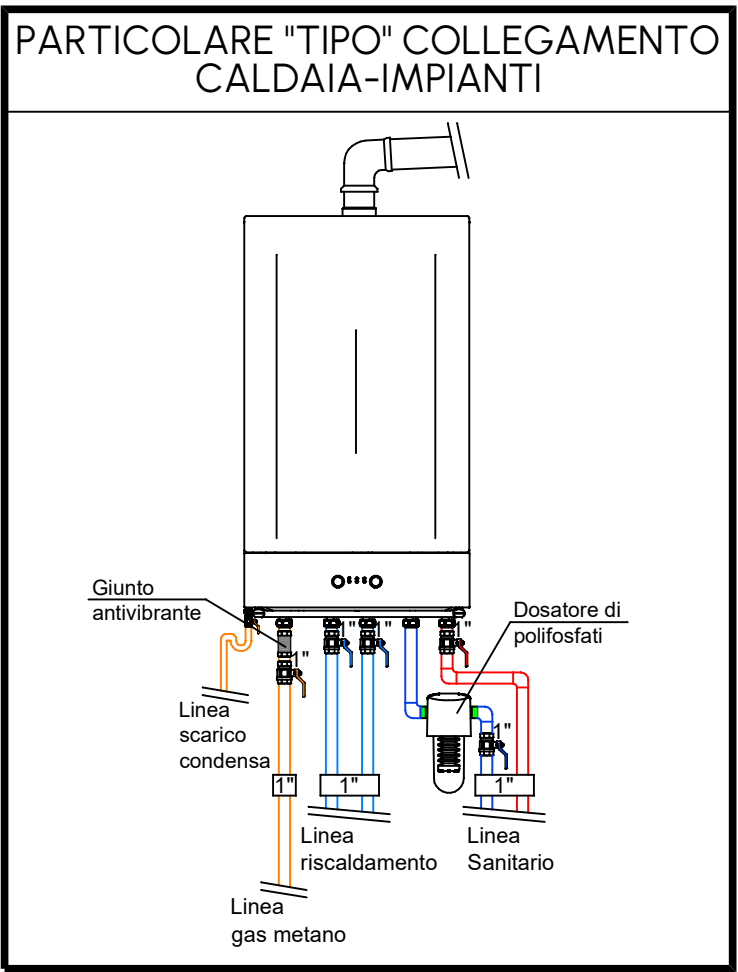

LEGENDA IDROSANITARIO	
	Caldaia a condensazione, a camera stagna. Tipo Viessmann mod. Vitodens 100-W Potenza nominale in riscaldamento: (80/60° C): 2,9-23,0 kW, Potenza focolare in riscaldamento: 3-23,4 kW, Potenza utile con produzione acs: 31,7 kW Potenza al focolare per produzione acs: da3 a 31,7 kW Dimensioni (AxLxP): 700x400x369mm; Peso: 32kg Completa di kit coassiale scarico fumi Ø60-100mm fino a tetto e termoregolazione evoluta classe VI (regolatore ambiente Opentherm e sonda esterna)
	Tubazioni in acciaio zincato a norma UNI 10255 serie media con idoneo isolamento in guaina per la distribuzione di acqua calda e fredda sanitaria. Posa in traccia. Diametri come da disegno.
 	ACQUA FREDDA SANITARIA ACQUA CALDA SANITARIA
	Attacco acqua calda/fredda, tubazioni in multistrato øxs 20x2,5
	Collettore di distribuzione
	Rubinetto di intercettazione
	Ventilatore estrazione aria bagno cieco tipo Elicent mod. Flux 250 o similare con accensione/spegnimento tramite interruttore luce portata 200mc/h - assorbimento 29W (1x230V-50Hz) condotto di estrazione Ø100mm

LA POSIZIONE DEI COLLETTORI DI DISTRIBUZIONE ED I PERCORSI DELLE TUBAZIONI SONO INDICATIVI E DA CONCORDARE IN CORSO D'OPERA CON LA D.L. TUBAZIONI IN TRACCIA A PAVIMENTO.

ALLACCIARE L'IMPIANTO SANITARIO ALLA RETE ESISTENTE CON TUBAZIONE IN PE ATOSSICO DE63

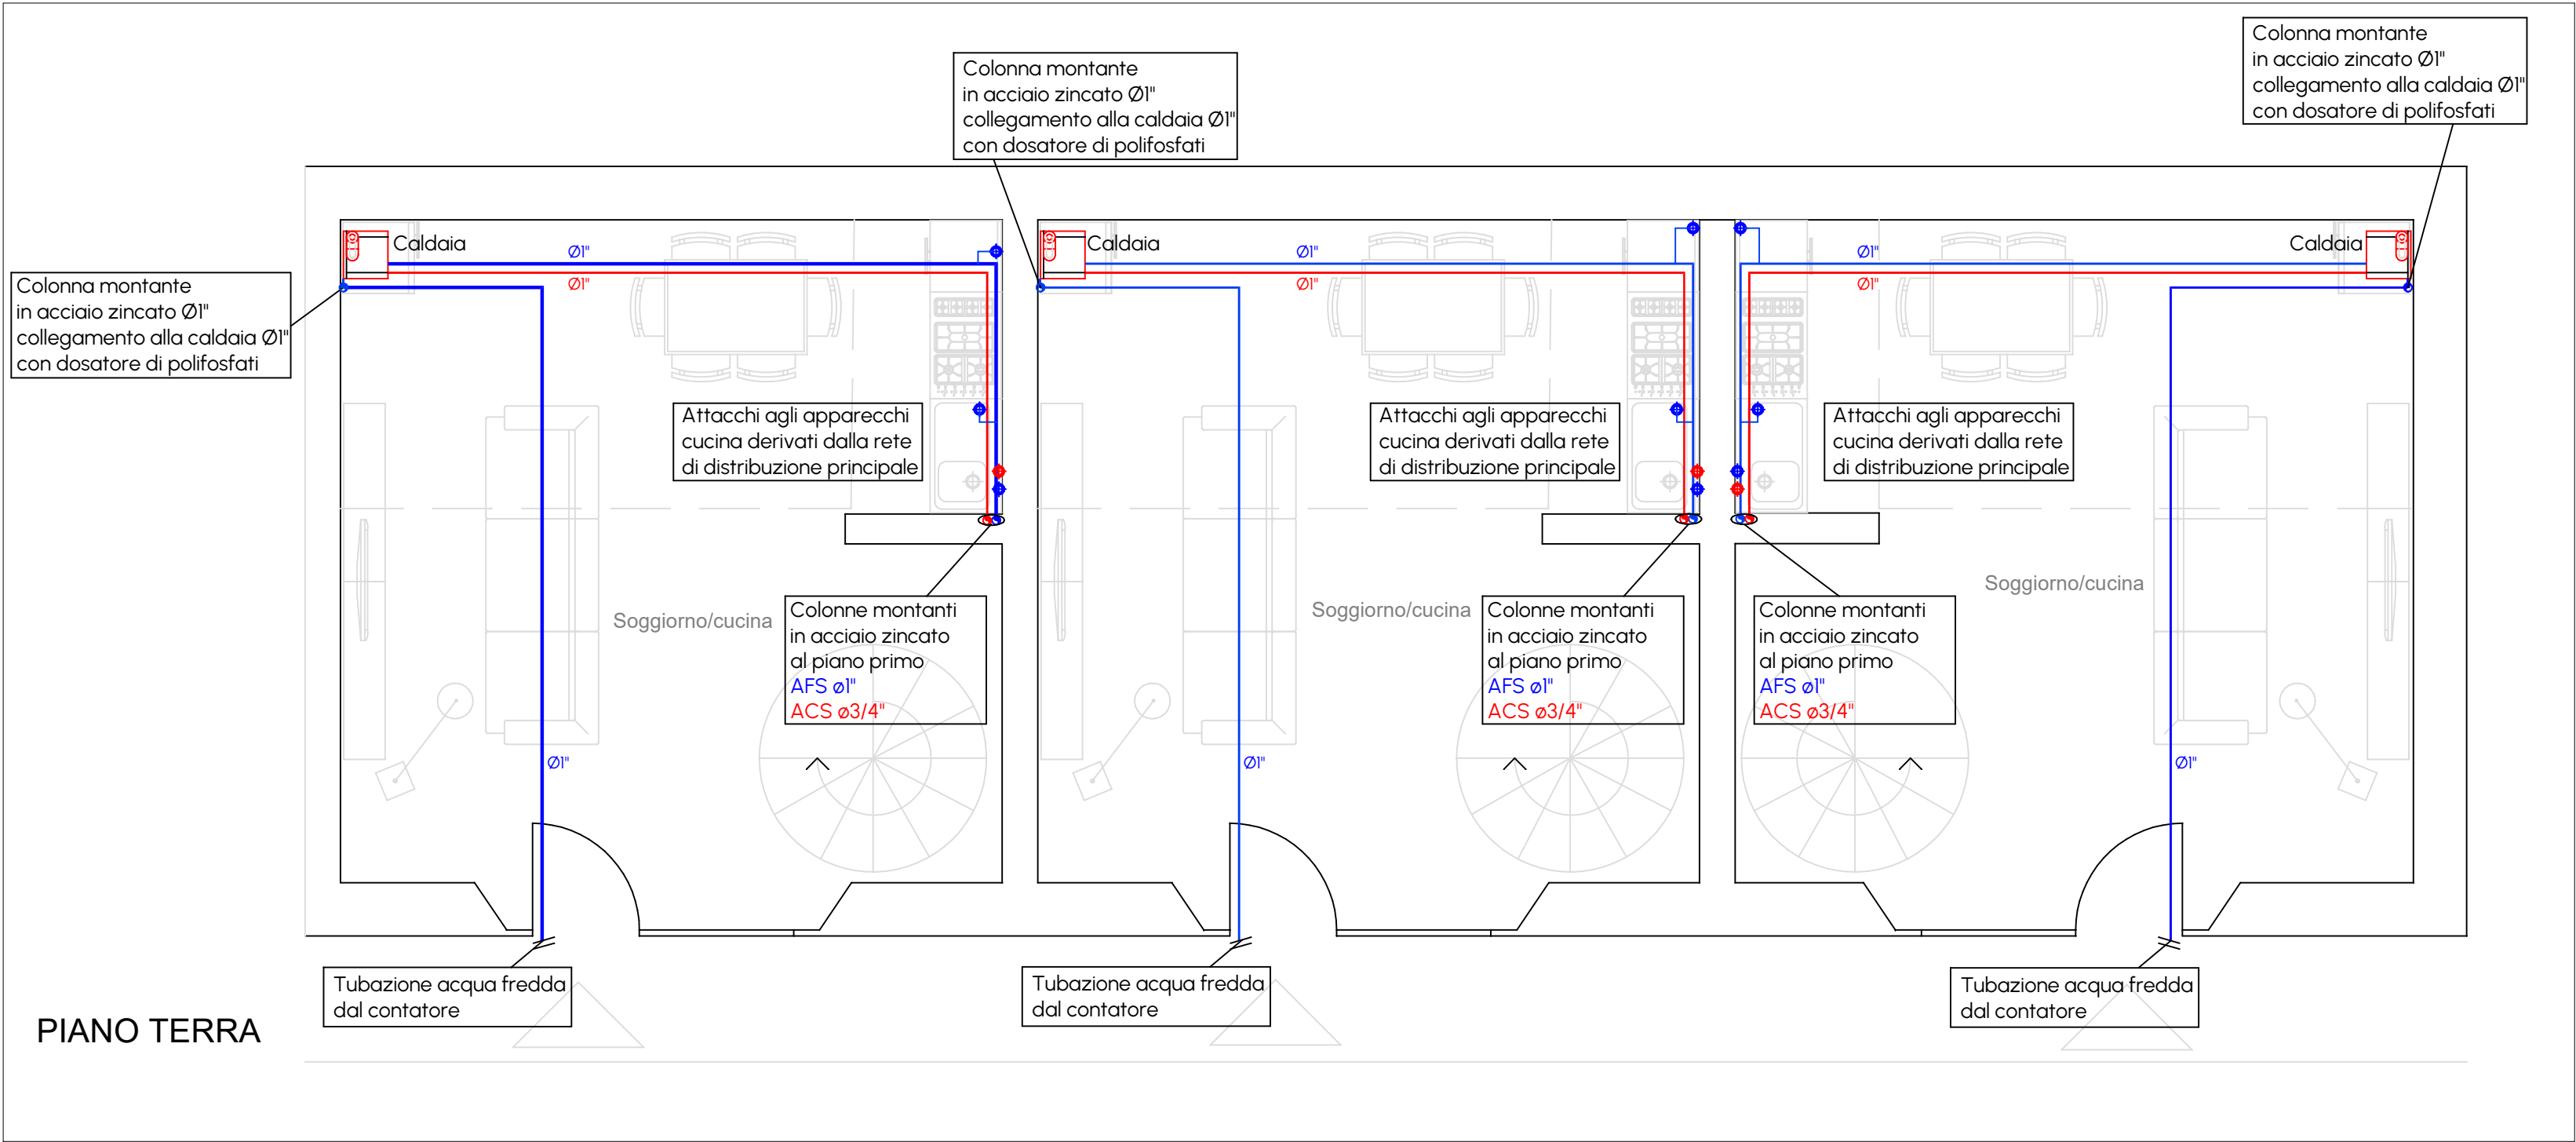

COMMITTENTE
Azienda Speciale Consortile Servizi Intercomunali
Via Tiziano Zalli n.5 | Lodi (LO)

RUP: **Arch. Florindo Alessandro Macalli**



PROGETTO ESECUTIVO

Ristrutturazione di n. 3 alloggi siti in C.so Ettore Archinti, n. 10 Lodi (LO) -Progetto "Housing First " - Linea Sub-Investimento I.3.1 Housing First

CUP C24H22000110007 | CIG B654156833

C051-23_PE_MEC_D10A00_02_SAN_R0

PLANIMETRIE IMPIANTO IDRICO SANITARIO

Scala	1 : 50	Revisione	R0
Data	Maggio 2025	Redatto da	SZ-FZ

PROGETTAZIONE INTEGRATA

A&I PROGETTAZIONE INTEGRATA S.C.A.R.L.
Via G. Oberdan, 10 | 25128 Brescia
t. 030 2532734 | lavori@aiei-consorzio.it
www.aiei-consorzio.it

PROGETTAZIONE IMPIANTI MECCANICI

Ing4Tech

ING4TECH S.R.L.
Via degli Armadori 5 | 25127, Brescia BS
t. 030 320898 | info@ing4tech.it
www.ing4tech.it



Direttore tecnico Ing. Roberto Palumbo