
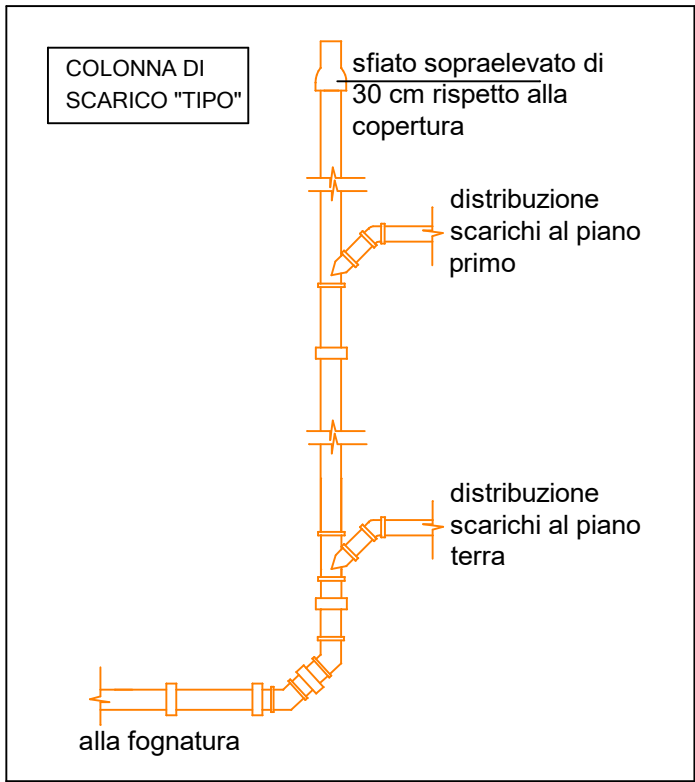



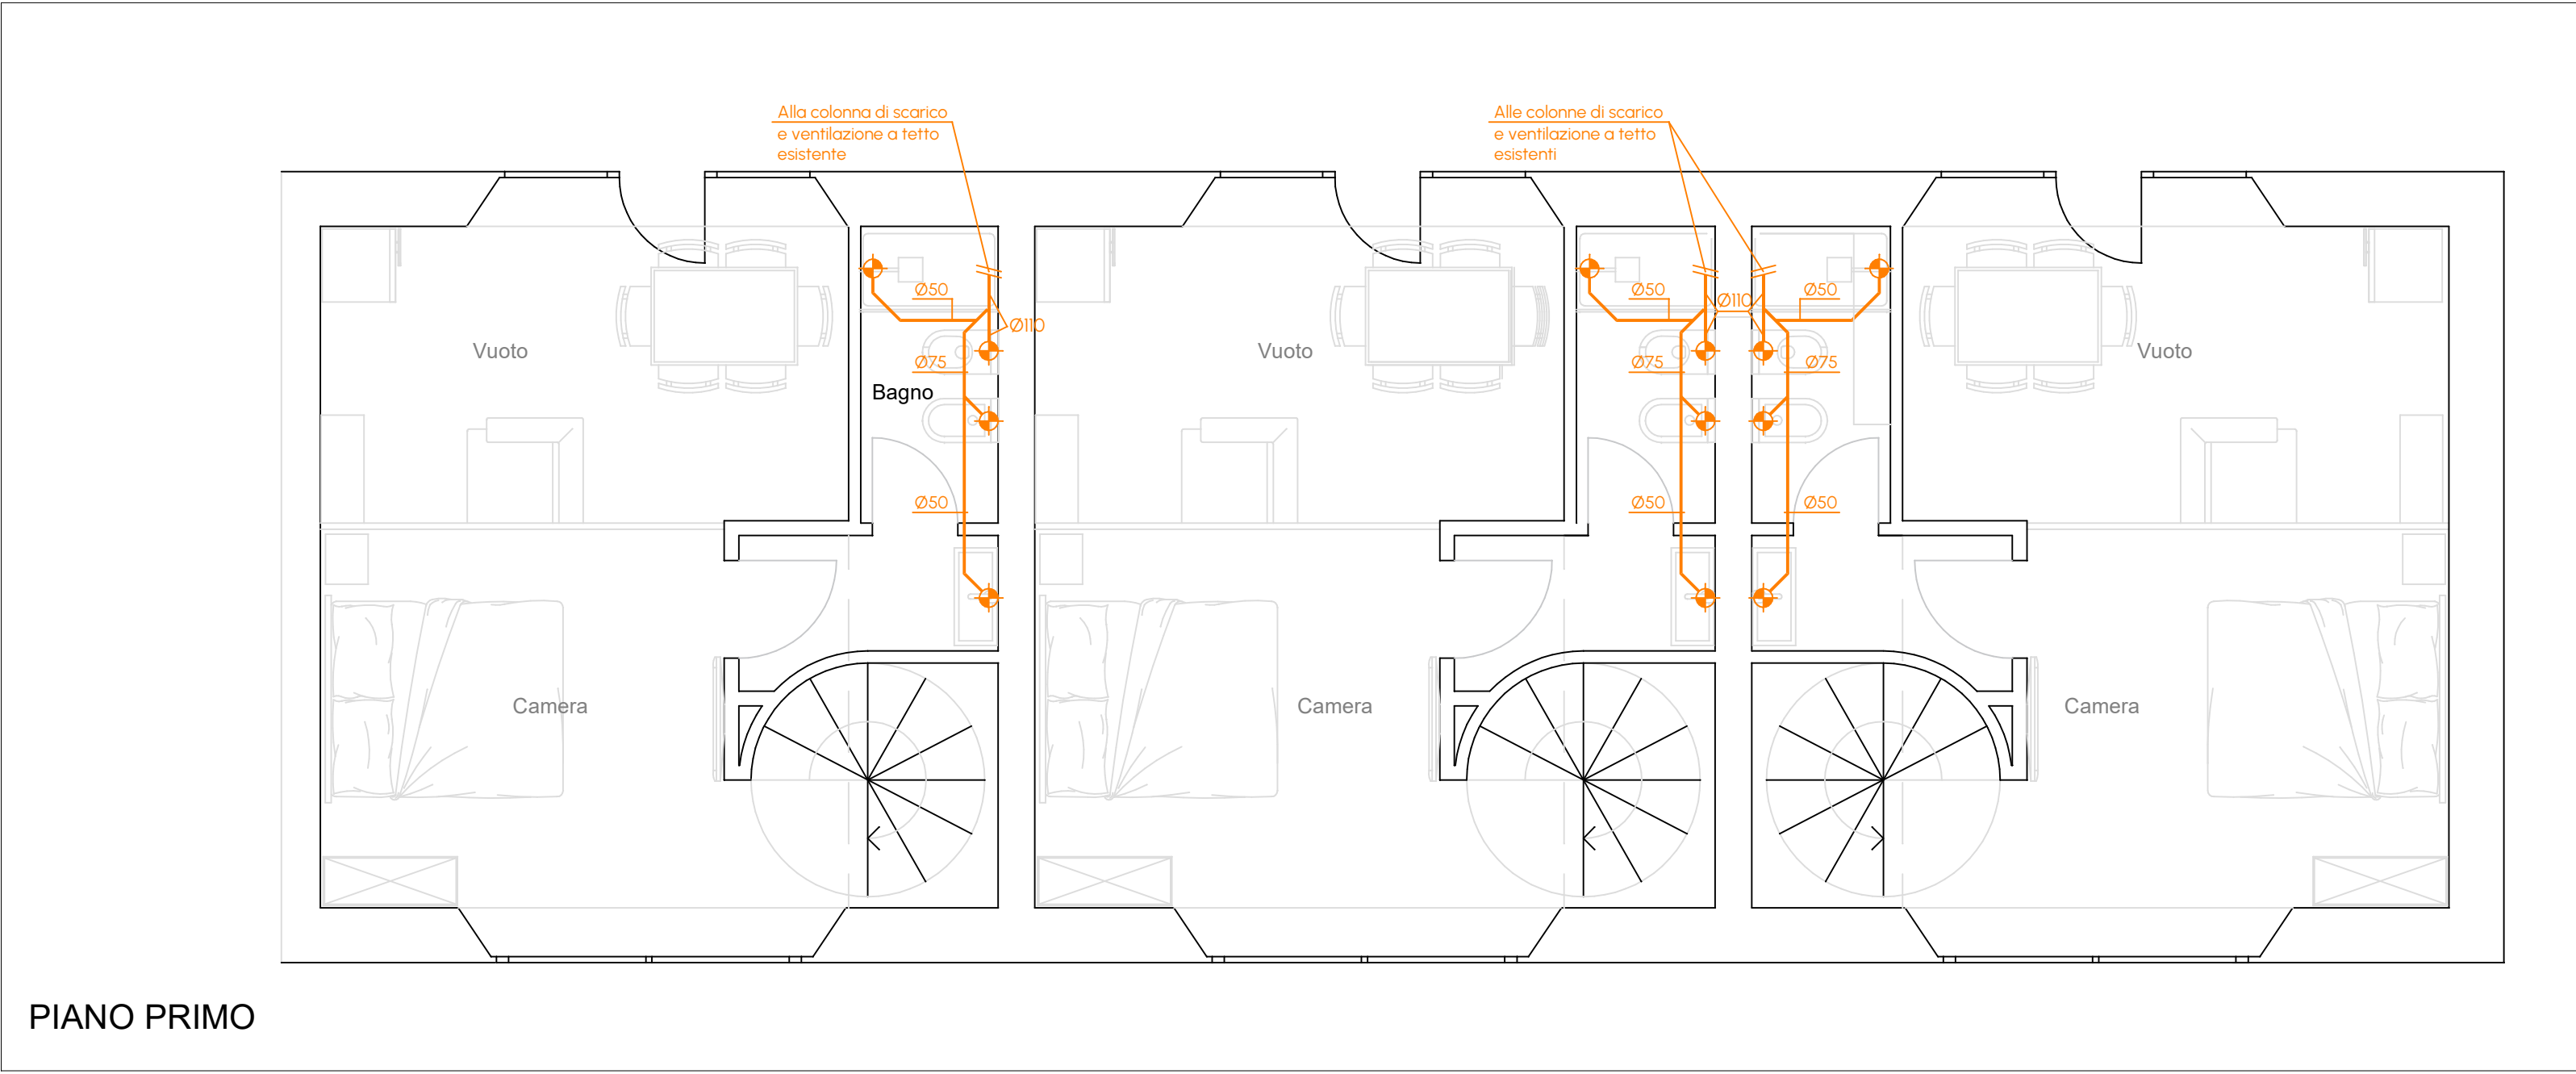


LEGENDA SCARICO ACQUE NERE	
	Caldaia a condensazione, a camera stagna. Tipo Viessmann mod. Vitodens 100-W Potenza nominale in riscaldamento: (80/60° C): 2.9-23.0 kW. Potenza focolare in riscaldamento: 3-23.4 kW. Potenza utile con produzione acs: 31.7 kW Potenza al focolare per produzione acs: da3 a 31.7 kW Dimensioni (AxLxP): 700x400x369mm. Peso: 32kg Completa di kit coassiale scarico fumi Ø60-100mm fino a tetto e termoregolazione evoluta classe VI (regolatore ambiente Opentherm e sonda esterna)
	Tubo di scarico (percorso indicativo). Pendenza non inferiore al 1%
	Punto di scarico

COLLEGARE GLI SCARICHI ALLE COLONNE DI SCARICO ESISTENTI.
LE COLONNE DI SCARICO SONO ESISTENTI. IL COLLEGAMENTO DI QUESTE ALLA RETE DI SCARICO SARA' DA CONCORDARSI IN CORSO D'OPERA CON LA D.L.

I PERCORSI DELLE TUBAZIONI DI SCARICO SONO INDICATIVI E SUSCETTIBILI DI VARIAZIONI DA CONCORDARSI IN CORSO D'OPERA CON LA D.L.

Apparecchio	Diametri minimi scarichi [Di/De]
fontanella	26 / 32
lavabo, bidet	34 / 40
piiletta a pavimento	44 / 50
doccia, lavello, vasca da bagno	44 / 50
lavastoviglie, lavatrice	44 / 50
WC	101/ 110

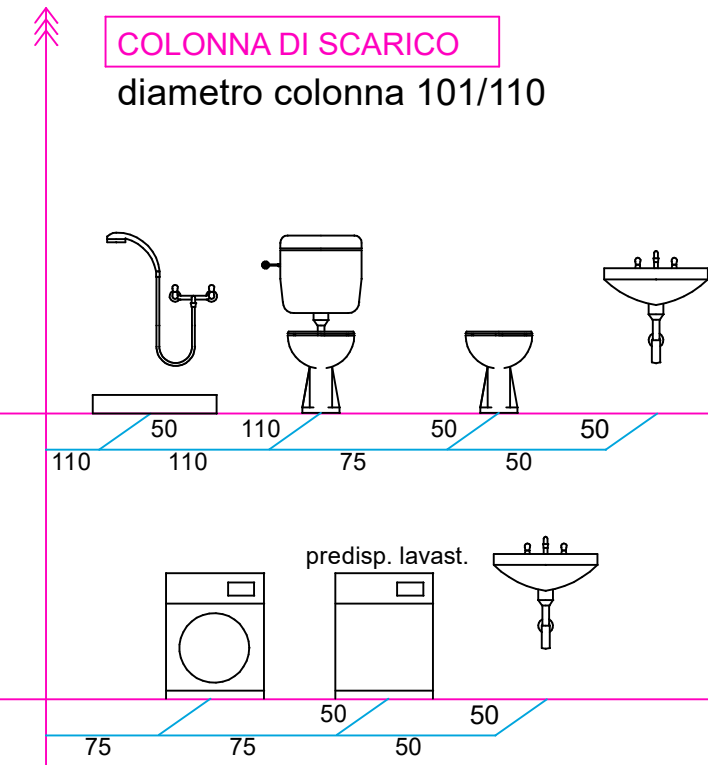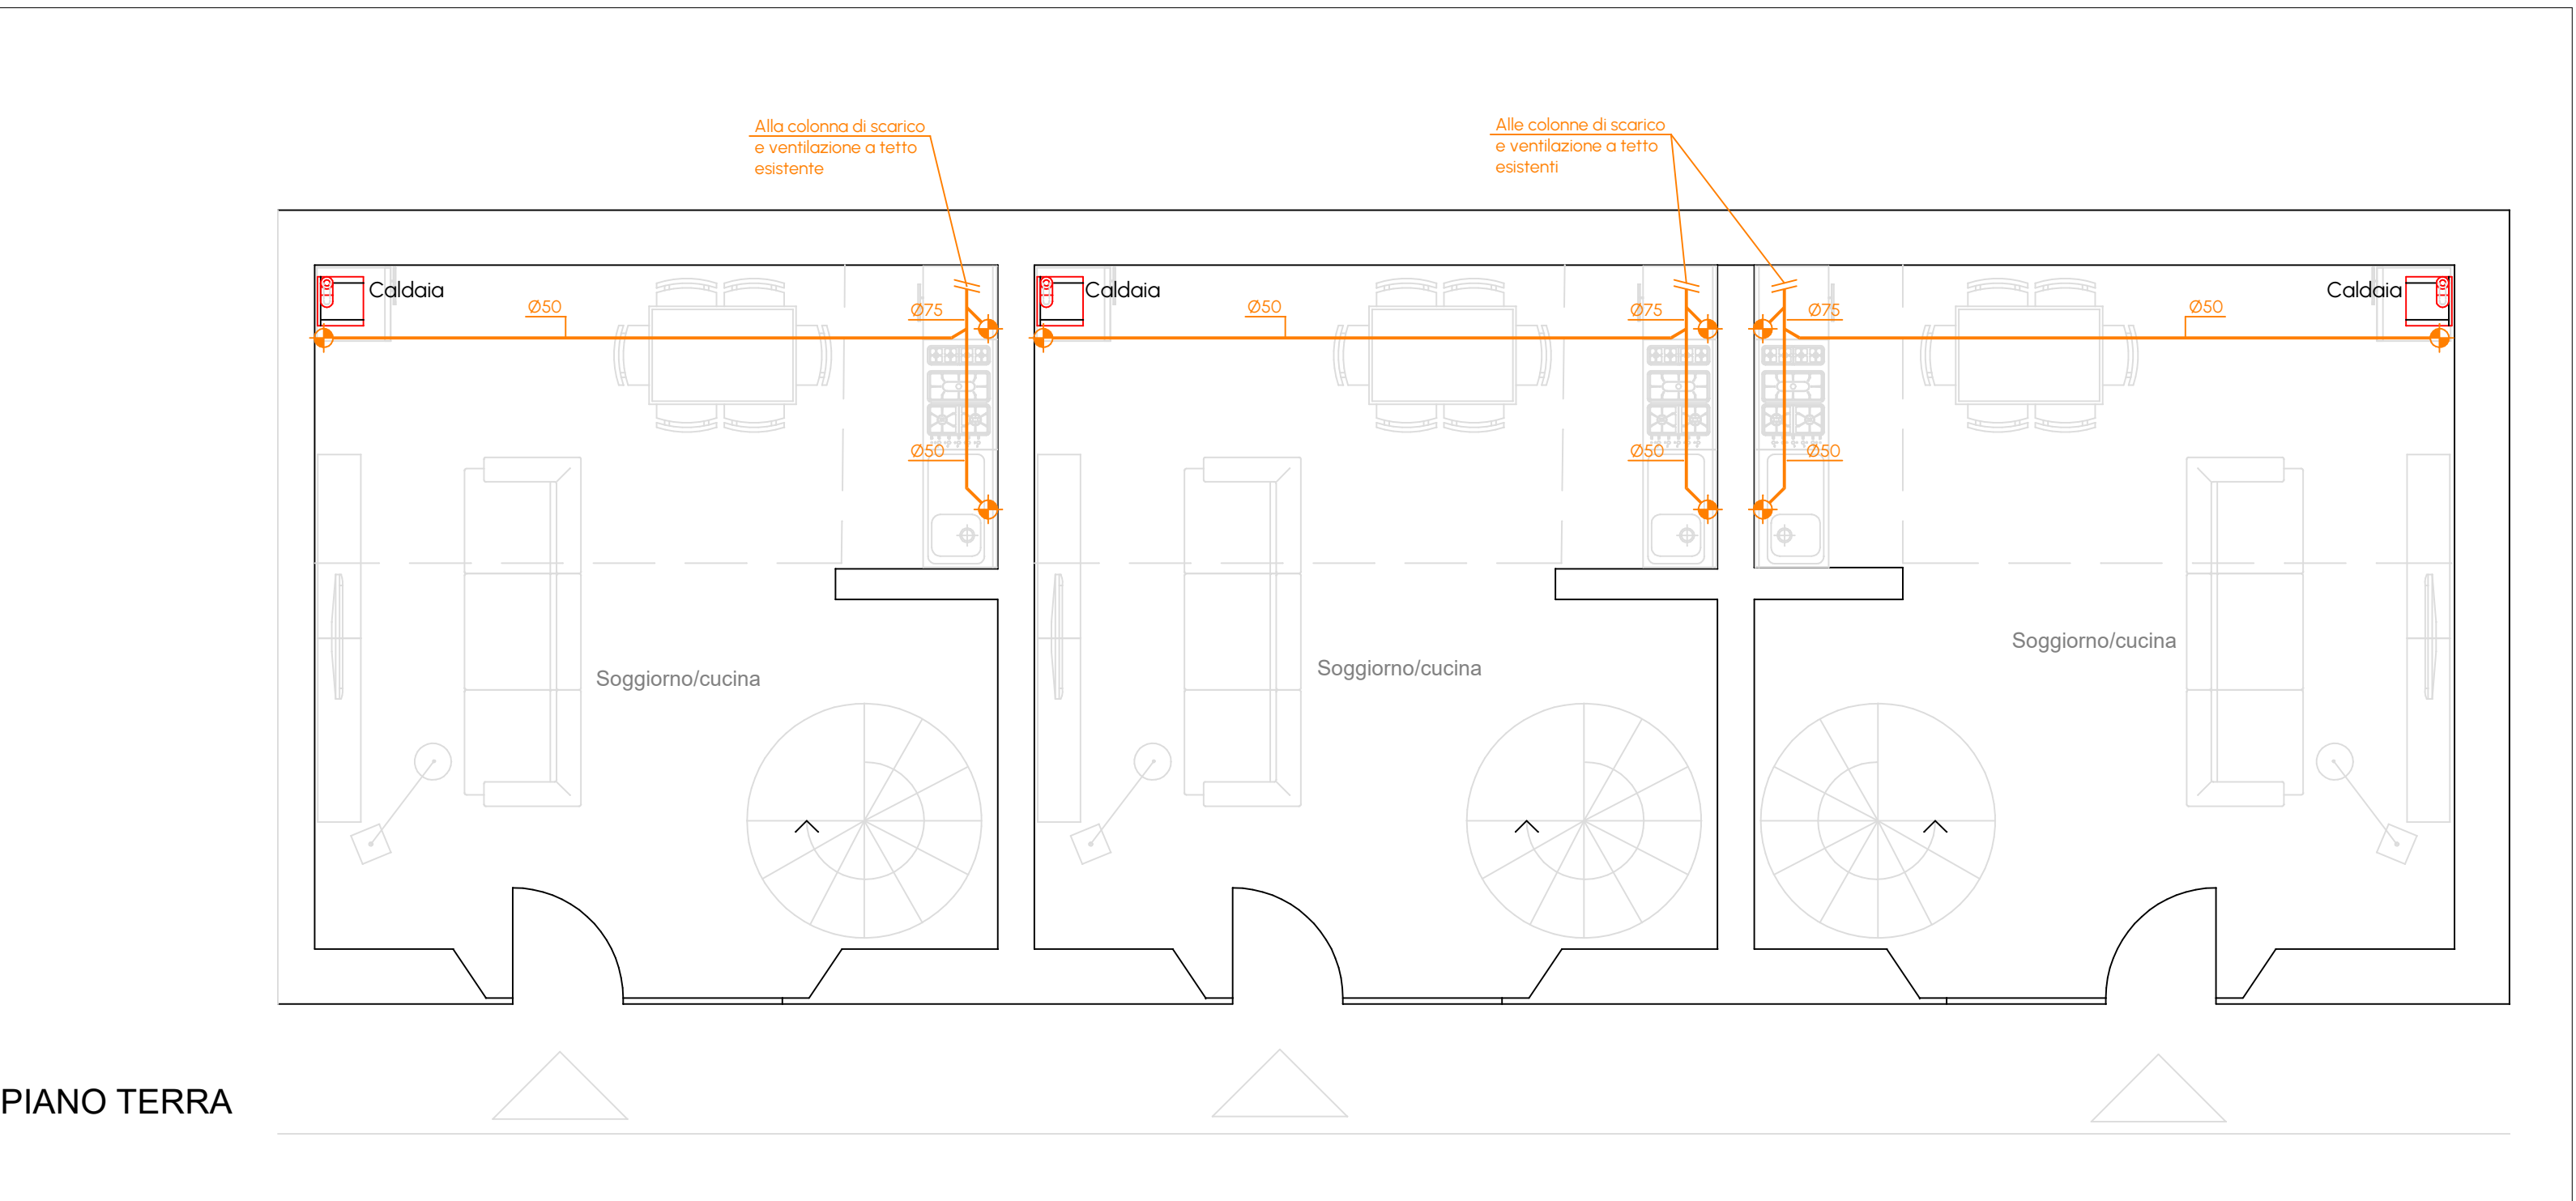

COMMITTENTE
Azienda Speciale Consortile Servizi Intercomunali
Via Tiziano Zalli n.5 | Lodi (LO)
RUP: Arch. Florindo Alessandro Macalli





PROGETTO ESECUTIVO

Ristrutturazione di n. 3 alloggi siti in C.so Ettore Archinti, n. 10 Lodi (LO) -Progetto "Housing First " - Linea Sub-Investimento 1.3.1 Housing First

CUP C24H22000110007 | CIG B654156833

COSI-23_PE_MEC_DIOA00_03_SCA_R0	PLANIMETRIE IMPIANTO SCARICHI
---------------------------------	-------------------------------

Scala	1 : 50	Revisione	RO
Data	Maggio 2025	Redatto da	SZ-FZ

**PROGETTAZIONE INTEGRATA**
A&I PROGETTAZIONE INTEGRATA S.C.A.R.L.
Via G. Oberdan, 10 | 25128 Brescia
t. 030 2532734 | lavori@aai-consorzio.it
www.aai-consorzio.it

**Ing4Tech**
ING4TECH S.R.L.
Via degli Armajuoli 5 | 25127, Brescia BS
t. 030 320898 | info@ing4tech.it
www.ing4tech.it

PROGETTAZIONE IMPIANTI MECCANICI

Direttore tecnico Ing. Roberto Palumbo

