





ESTRATTO MAPPA SCALA 1:1000

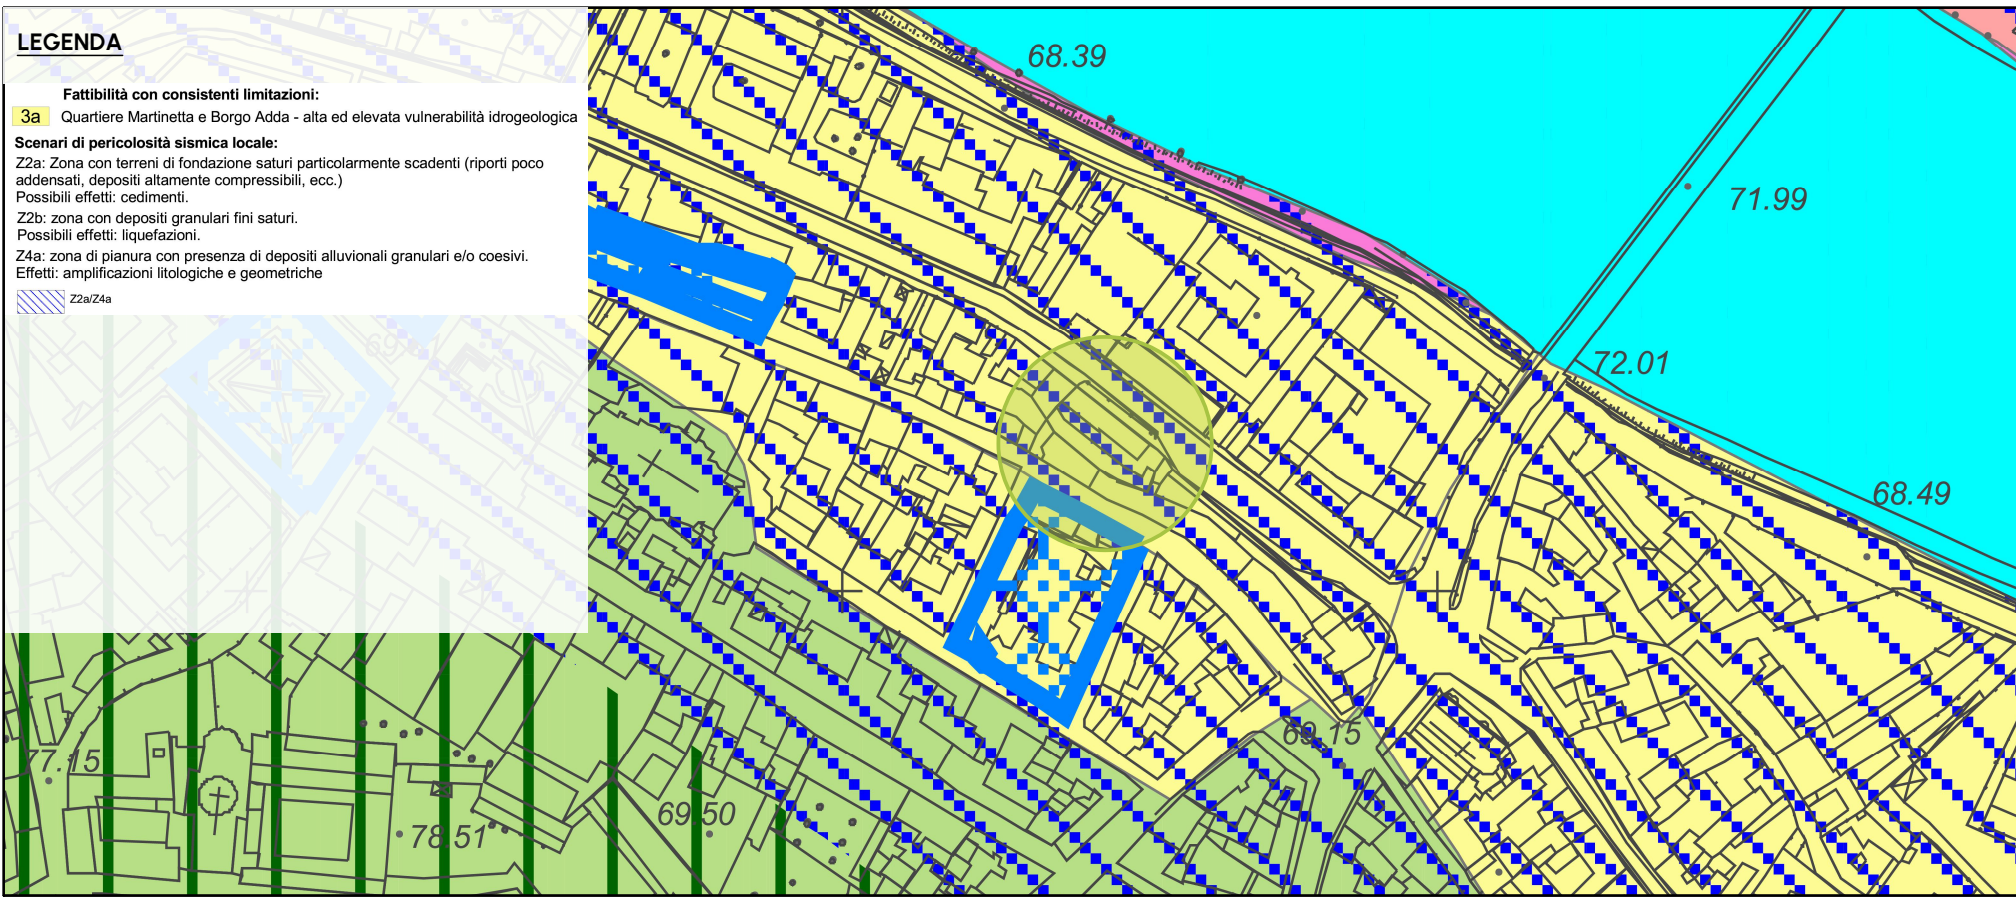


ESTRATTO CARTA DI FATTIBILITA' GEOLOGICA SCALA 1:1000

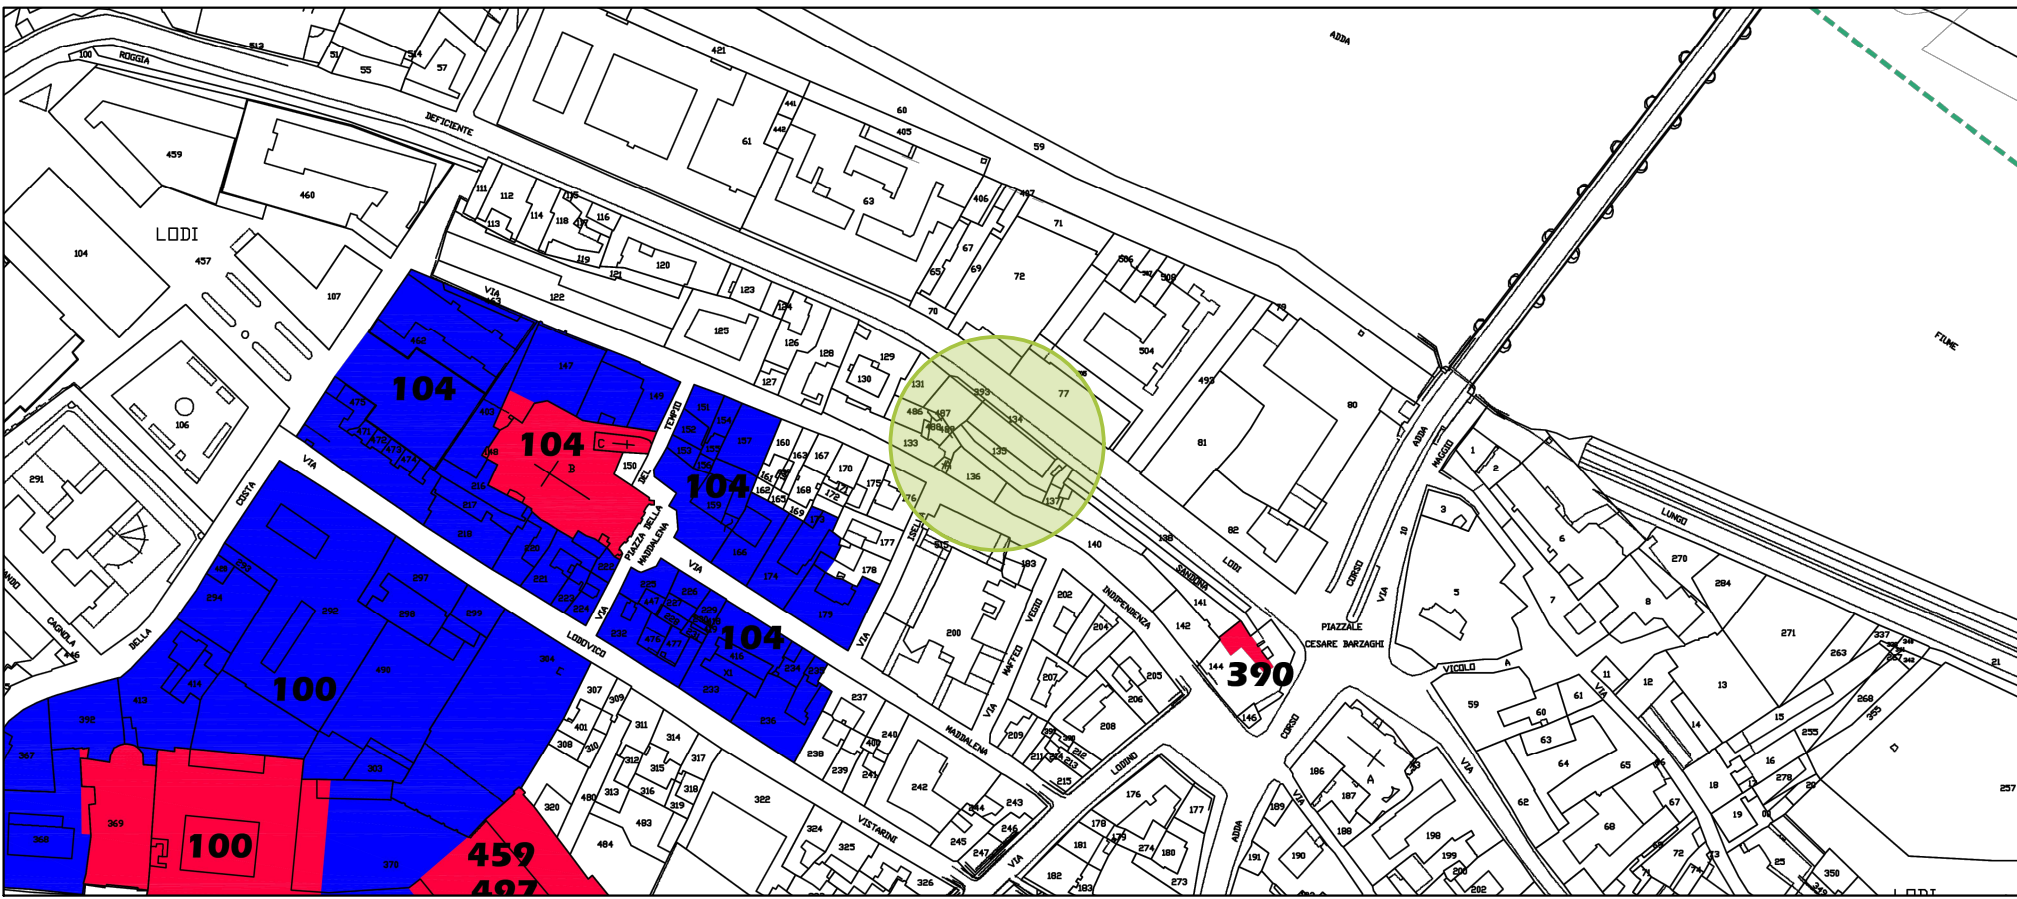


ESTRATTO CARTA DEI VINCOLI DELLA SOVRINTENDENZA SCALA 1:1000




ESTRATTO CARTA DI SENSIBILITA' PAESAGGISTICA SCALA 1:1000

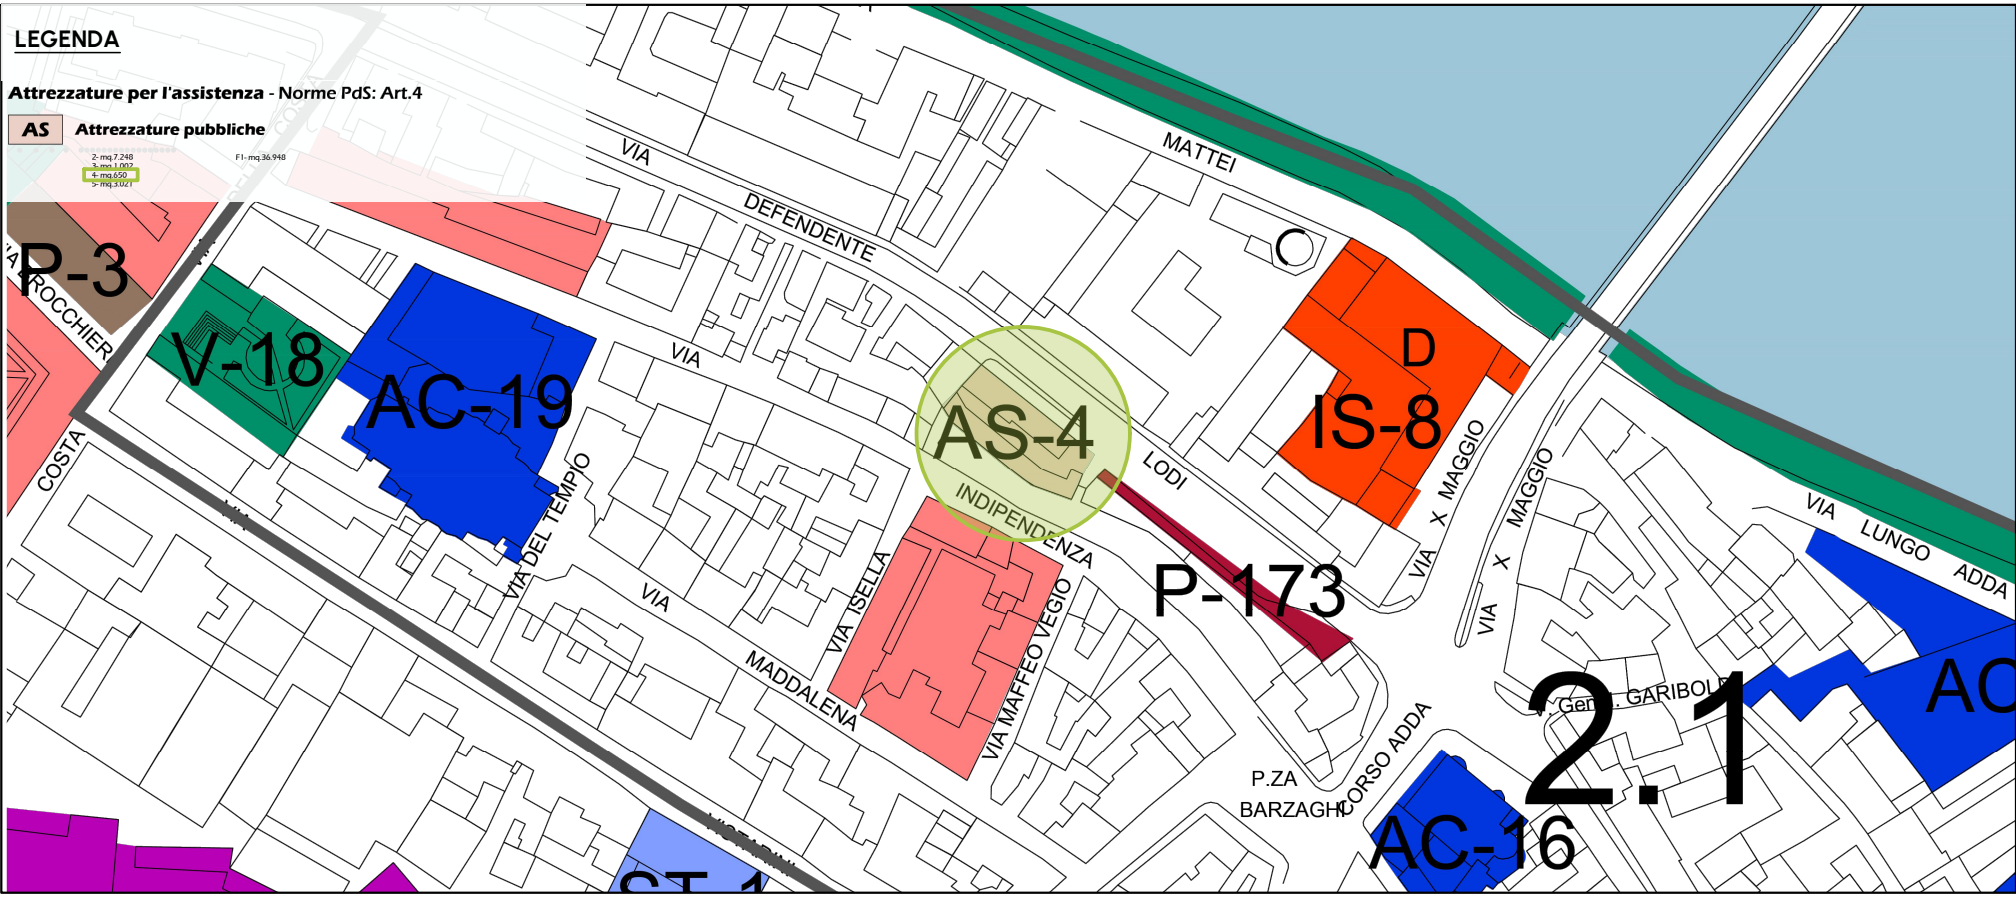


ESTRATTO CARTA SERVIZI ESISTENTI SCALA 1:1000

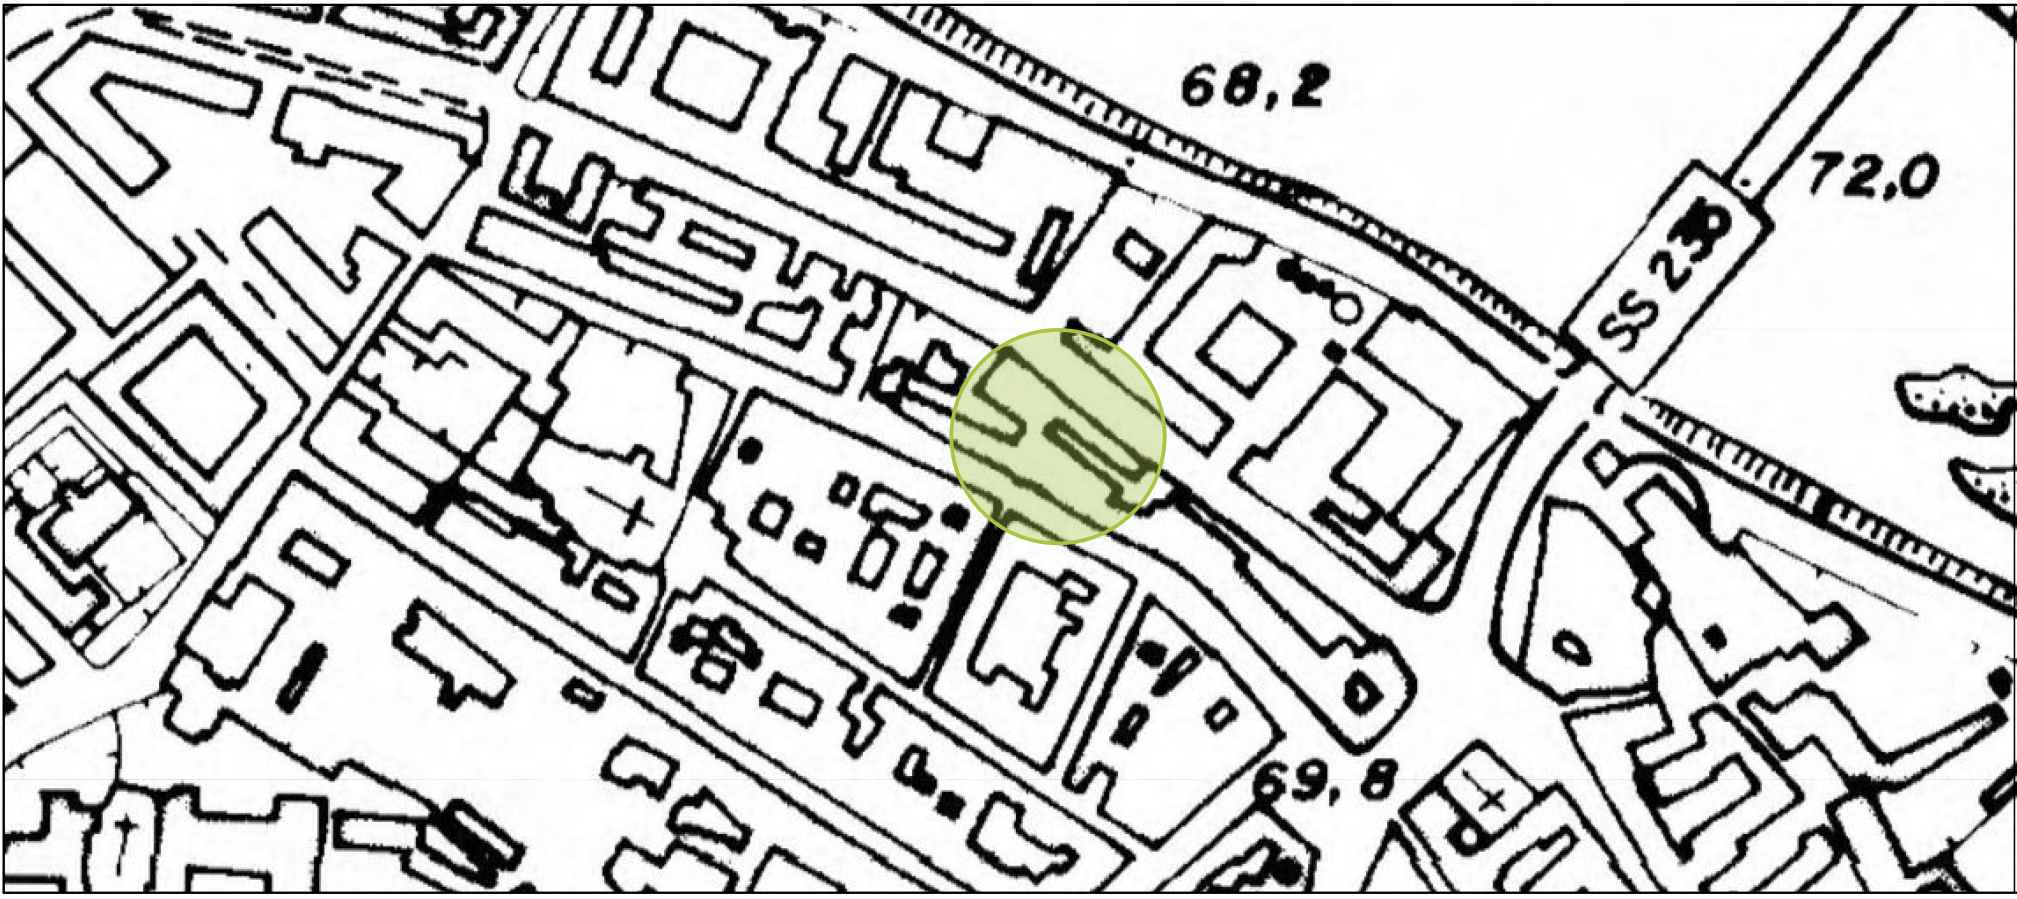

ESTRATTO CARTA TECNICA REGIONALE

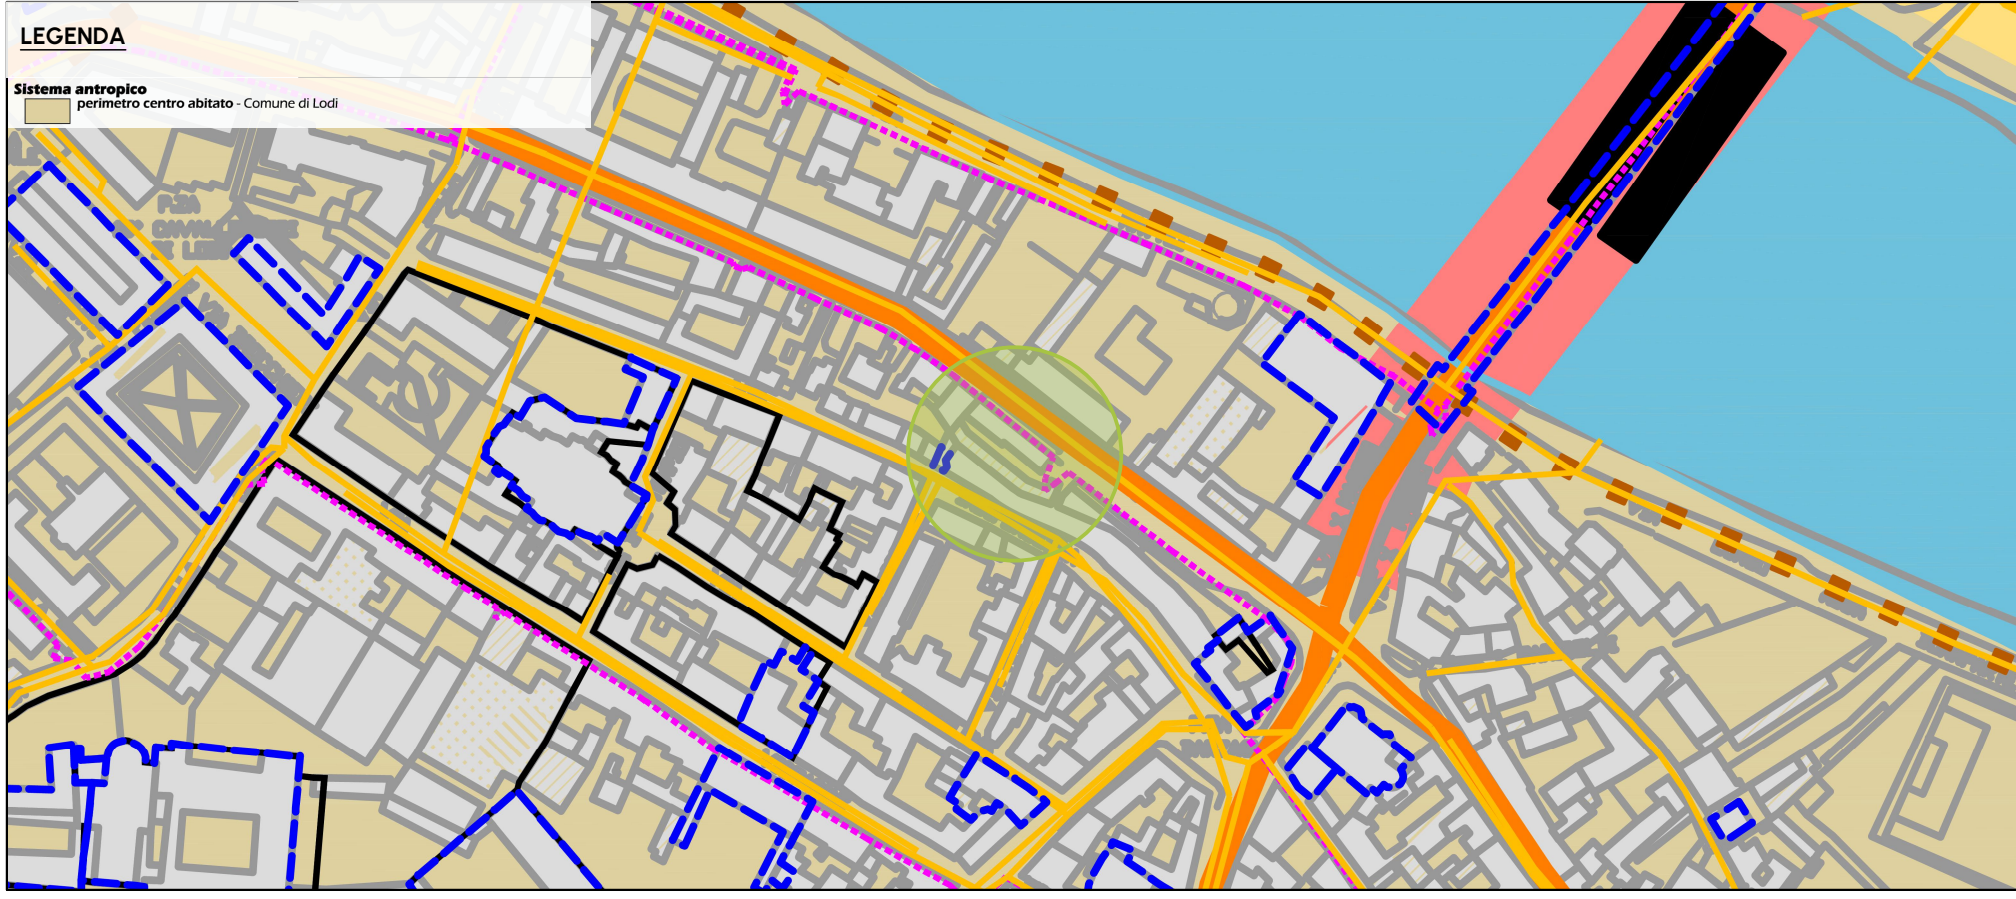

ESTRATTO VINCOLI ANTROPICI SCALA 1:1000

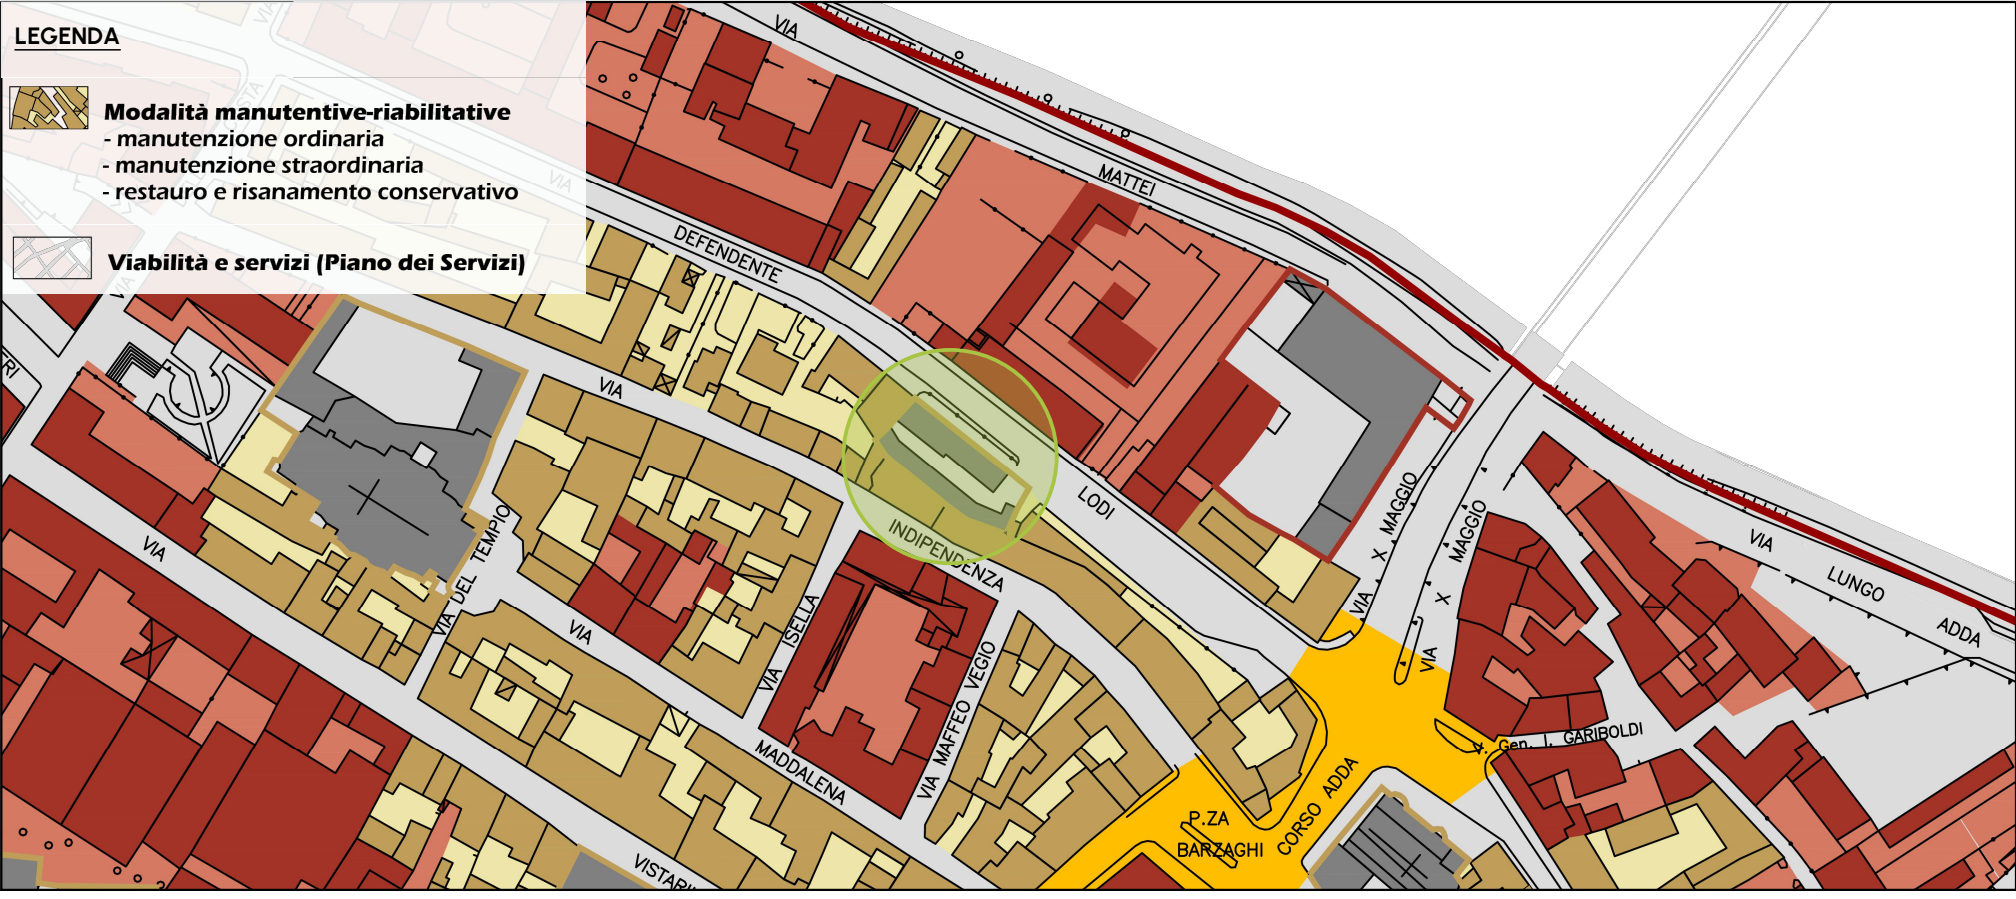


ESTRATTO ANALISI URBANA SCALA 1:1000



AEROFOTOGRAMMA AREA OGGETTO DI INTERVENTO



AEROFOTOGRAMMA ESTRATTO COMUNE DI LODI

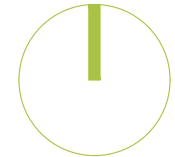

COMMITTENTE
Azienda Speciale Consortile Servizi Intercomunal
Via Tiziano Zalli n.5 | Lodi (LO)



RUP: Arch. Florindo Alessandro Macalli



PROGETTO ESECUTIVO

Ristrutturazione di n. 1 dormitorio - progetto "Stazioni di Posta" - Linea Sub-Investimento 1.3.2 Stazioni di Posta

CUP C24H22000240007 | CIG B663DEB825

C05I-23_PE_ARC_C10A00_01_INQ_R0		INQUADRAMENTO	
Scala	1:1000	Revisione	R0
Data	Maggio 2025	Redatto da	GB

PROGETTAZIONE INTEGRATA

A&I PROGETTAZIONE INTEGRATA S.C.A.R.L.
Via G. Oberdan, 10 | 25128 Brescia
t. 030 2532734 | lavori@aai-consorzio.it
www.aai-consorzio.it



PROGETTAZIONE ARCHITETTONICA

DELTA PROJECT STUDIO DI ARCHITETTURA

DELTA PROJECT S.R.L.
Via G. Oberdan, 10 | 25128 Brescia
t. 030 2532734 | architettura@studiodeltaproject.it
progettazione@studiodeltaproject.it | www.studiodeltaproject.it

Direttore tecnico
Progettista

Geom. Fabiano Faini
Arch. Nicola Mandelli