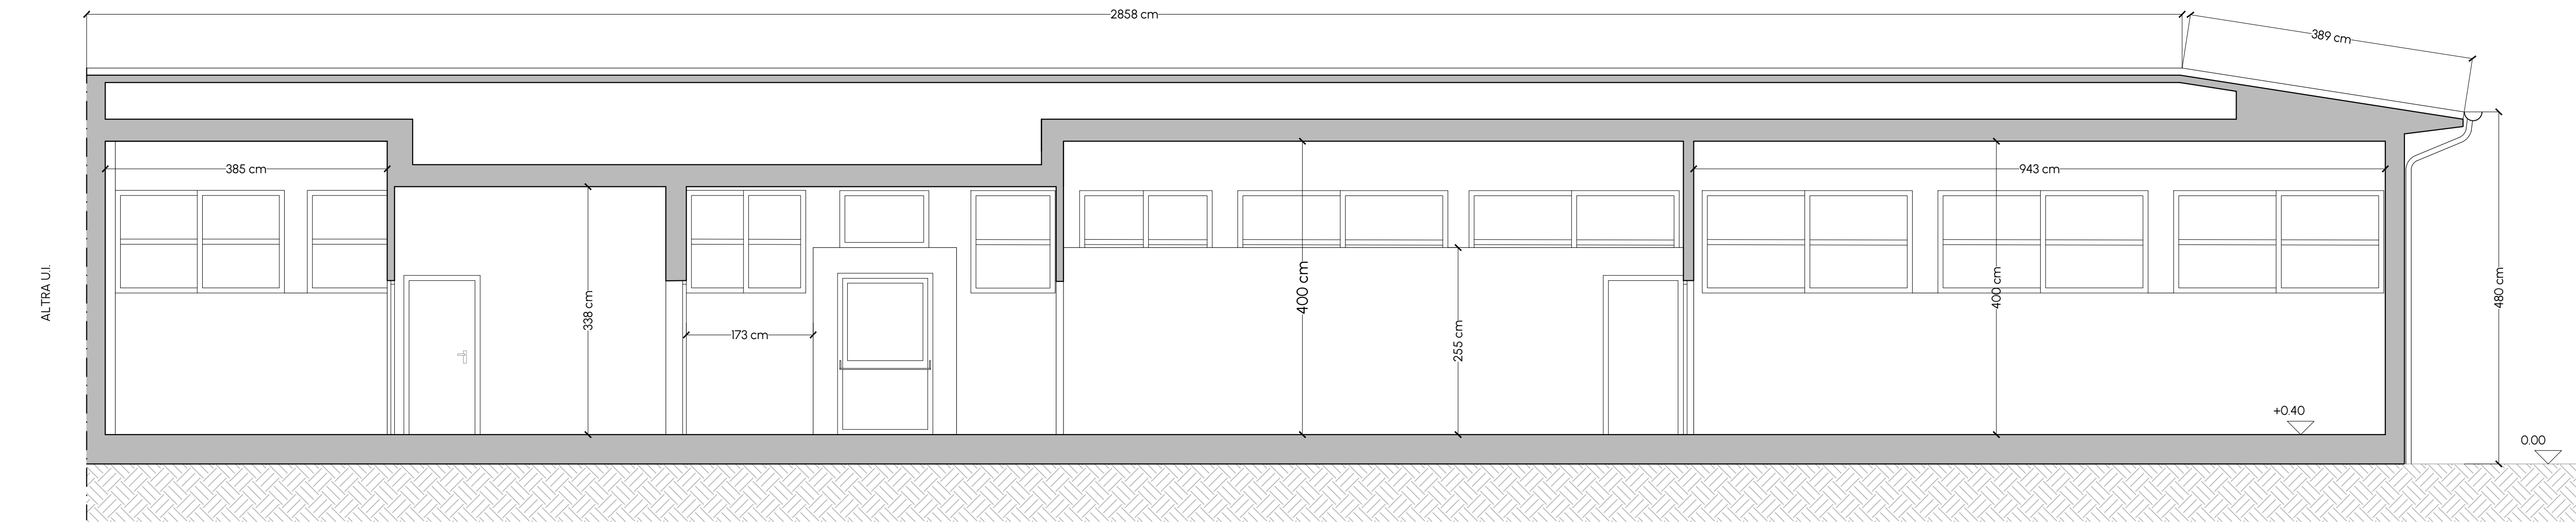
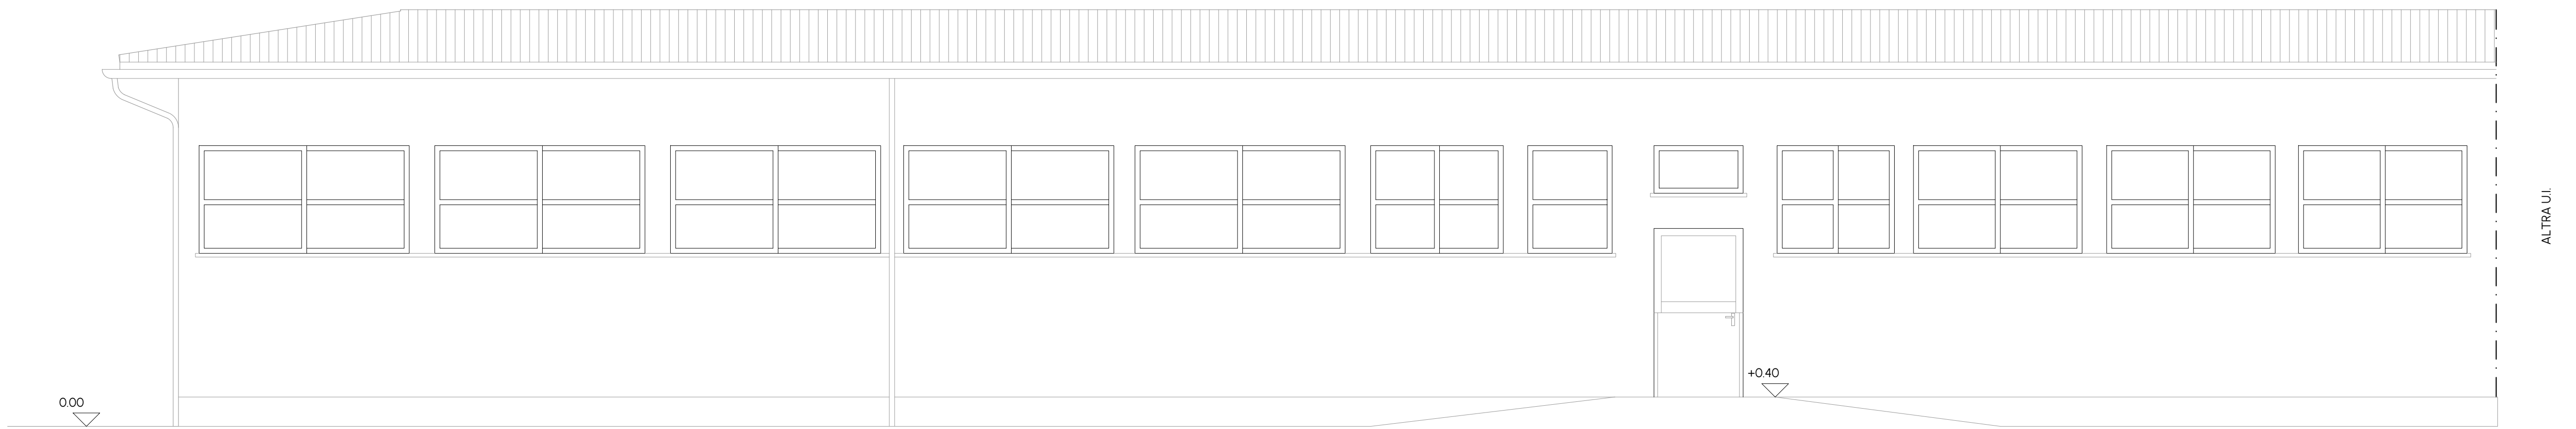



SEZIONE BB - SCALA 1:50











PROSPETTO NORD-OVEST - SCALA 1:50



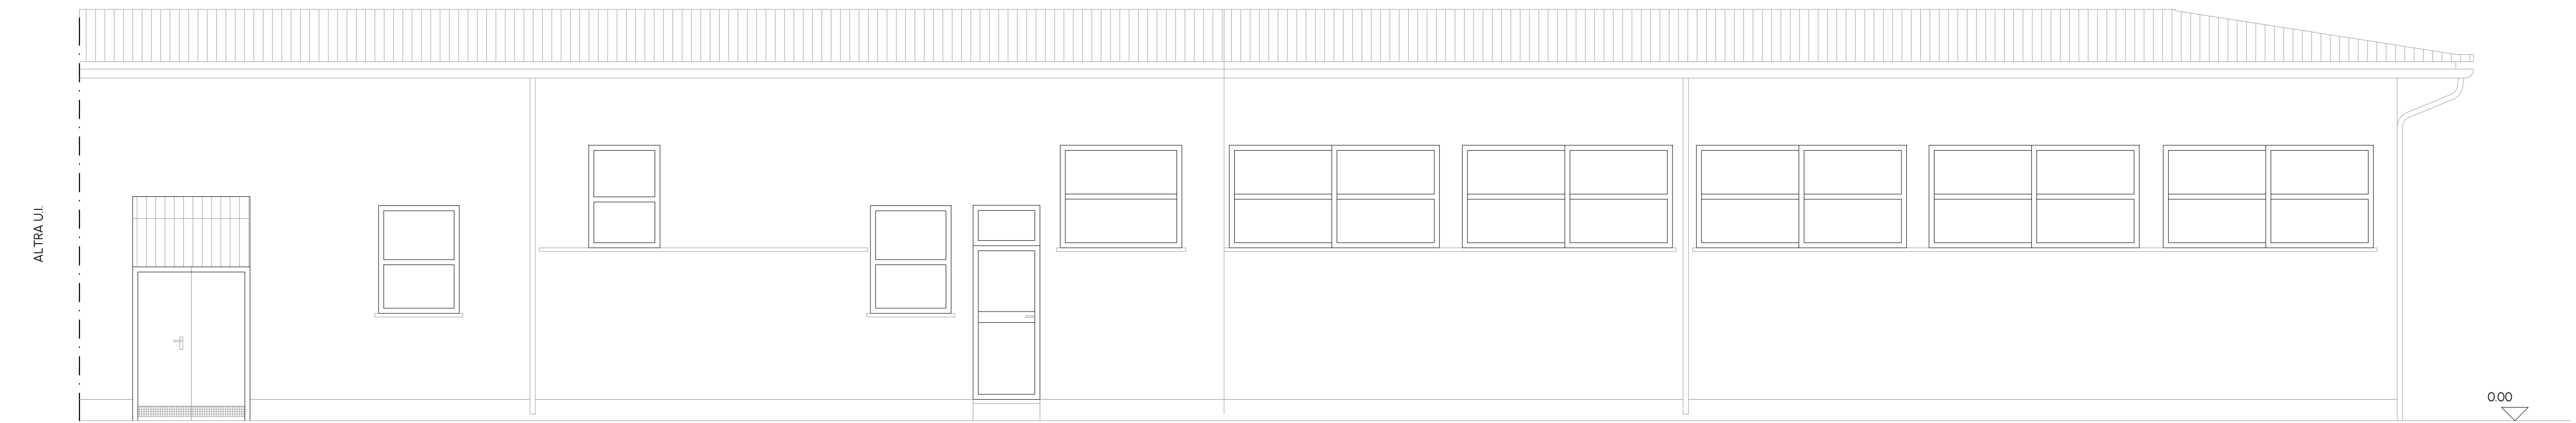
PROSPETTO SUD-OVEST - SCALA 1:50



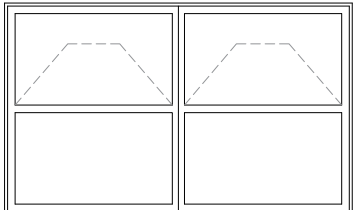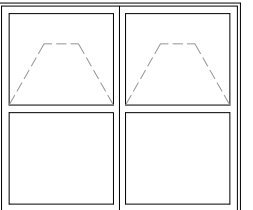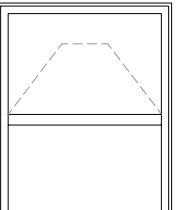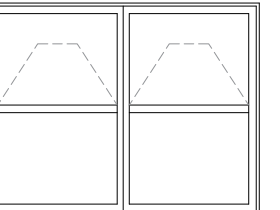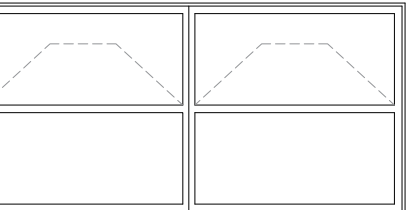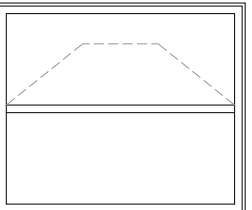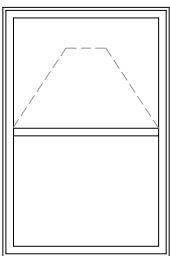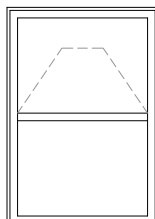ABACO SERRAMENTI STATO DI FATTO - SCALA 1:50

Se.01		Se.02		Se.03		Se.04		Se.05		Se.06		Se.07		Se.08		Se.09	
																	
DIMENSIONI	220x40	DIMENSIONI	160x40	DIMENSIONI	160x40	DIMENSIONI	160x40	DIMENSIONI	280x40	DIMENSIONI	160x40	DIMENSIONI	160x45	DIMENSIONI	160x45	DIMENSIONI	160x45
DESCRIZIONE	Serramento realizzato con profili estrusi di alluminio. Due ante apribili a ribalta.	DESCRIZIONE	Serramento realizzato con profili estrusi di alluminio. Due ante apribili a ribalta.	DESCRIZIONE	Serramento realizzato con profili estrusi di alluminio. Un'anta apribile a ribalta.	DESCRIZIONE	Serramento realizzato con profili estrusi di alluminio. Due ante apribili a ribalta.	DESCRIZIONE	Serramento realizzato con profili estrusi di alluminio. Due ante apribili a ribalta.	DESCRIZIONE	Serramento realizzato con profili estrusi di alluminio. Un'anta apribile a ribalta.	DESCRIZIONE	Serramento realizzato con profili estrusi di alluminio. Un'anta apribile a ribalta.	DESCRIZIONE	Serramento realizzato con profili estrusi di alluminio. Un'anta apribile a ribalta.	DESCRIZIONE	Serramento realizzato con profili estrusi di alluminio. Fisso.
QUANTITÀ	3	QUANTITÀ	1	QUANTITÀ	1	QUANTITÀ	1	QUANTITÀ	10	QUANTITÀ	1	QUANTITÀ	2	QUANTITÀ	1	QUANTITÀ	1

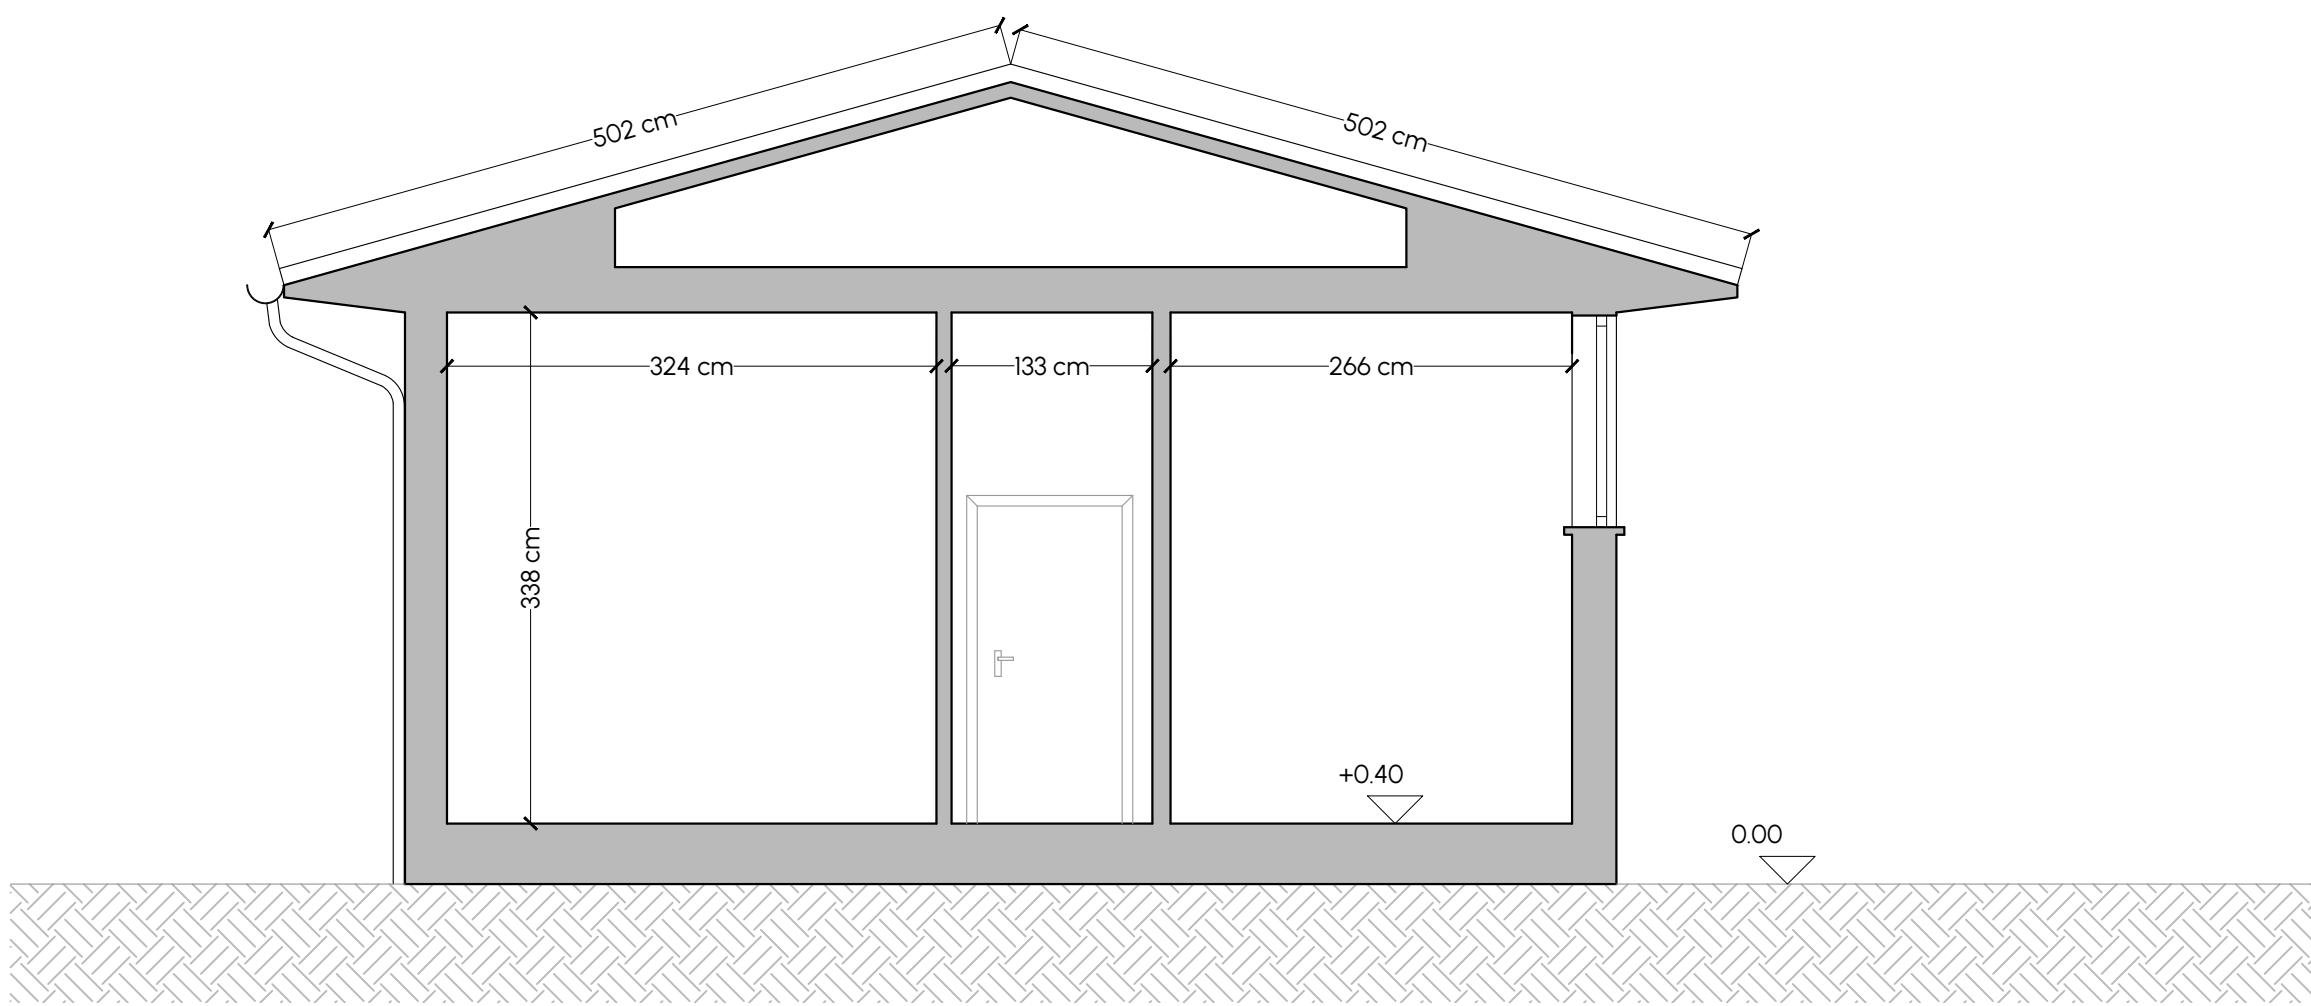
SEZIONE AA - SCALA 1:50



SEZIONE AA - SCALA 1:50



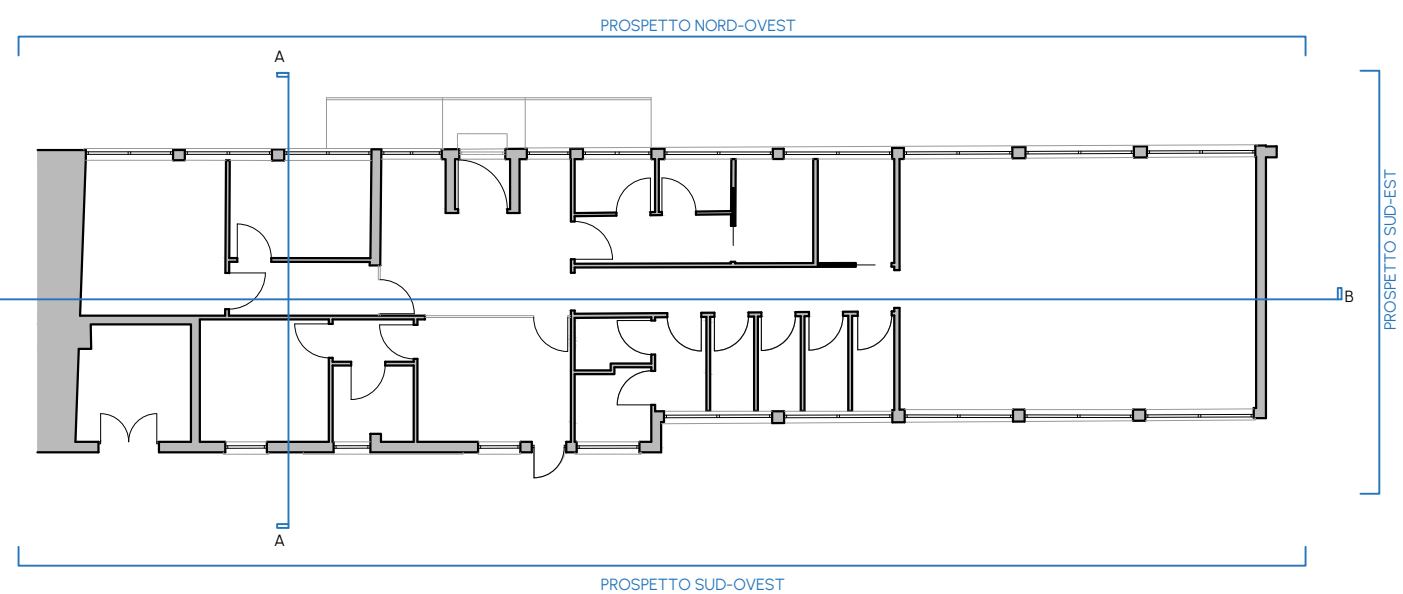KEYPLAN - SCALA 1:200



ABACO PORTE ESTERNE STATO DI FATTO - SCALA 1:50

Pe.01	Pe.02
QUANTITÀ	1

COMMITTENTE
Azienda Speciale Consortile Servizi Intercomunal
Via Tiziano Zalli n.5 | Lodi (LO)
RUP: Arch. Florindo Alessandro Macalli



PROGETTO ESECUTIVO

Ristrutturazione di n. 1 dormitorio - progetto "Stazioni di Posta" - Linea Sub-Investimento 1.3.2 Stazioni di Posta

CUP C24H22000240007 | CIG B663DEB825

C051-23_PE_ARC_C60M00_03_PRS_RO		PROSPETTI E SEZIONI SDF	
Scala	1: 50	Revisione	R0
Data	Maggio 2025	Redatto da	GB
 PROGETTAZIONE INTEGRATA		PROGETTAZIONE ARCHITETTONICA  DELTA PROJECT STUDIO DI ARCHITETTURA	
AM PROGETTAZIONE INTEGRATA S.C.A.R.L. Via G. Oberdan, 10 25128 Brescia T. 030 2532734 lavoro@ae-consorzio.it www.ae-consorzio.it		DELTA PROJECT S.R.L. Via G. Oberdan, 10 25128 Brescia T. 030 2532734 architettura@studiodeltaproject.it progettazione@studiodeltaproject.it www.studiodeltaproject.it	
 AE CONSORZIO		 DELTA PROJECT STUDIO DI ARCHITETTURA	