


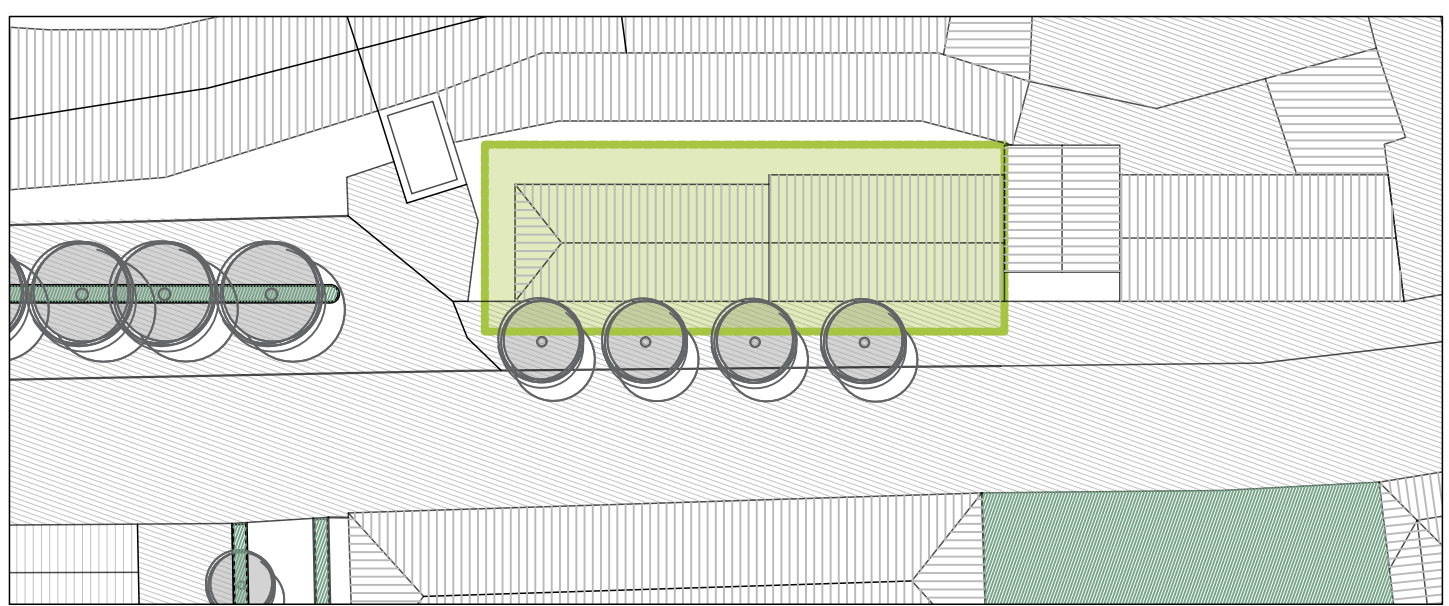

LEGENDA

QUOTA ALTIMETRICA RELATIVA +0,00

ACCESSO A LOCALE TECNICO ◀

ACCESSO AL PUBBLICO


ACCESSO AI DIPENDENTI

VERIFICA DEI RAI

Locale	Sup. Office	Sup. Finestra	R.2.3	Verificato	Sup. Minimo	R.2.3	Verificato
Ingresso - Ufficio	18,05	4,13	0,23	si	4,13	0,23	si
WC - Disce	31,88	9,66	0,28	si	9,66	0,23	si
WC 1	3,85	1,76	0,46	si	1,76	0,46	si
WC 2	3,85	1,45	0,37	si	1,45	0,37	si
WC 3	1,00	2,11	0,77	si	2,11	0,77	si
WC 4	2,45	2,00	0,82	si	2,00	0,82	si
WC 5	2,45	2,00	0,82	si	2,00	0,82	si
Dispositivo	3,95	2,24	0,57	si	2,24	0,57	si
Camera circuito	9,00	1,82	0,20	si	1,82	0,20	si
Antibagno 1	2,25	-	-	-	-	-	-
Antibagno 2	2,25	-	-	-	-	-	-
Antibagno 3	2,65	-	-	-	-	-	-
Antibagno 4	3,50	-	-	-	-	-	-
Corridoio	18,85	14,56	0,73	si	14,56	0,73	si
Stanza 1	17,10	4,00	0,23	si	4,00	0,23	si
Stanza 2	24,20	6,62	0,27	si	6,62	0,16	si
Stanza 3	25,70	9,71	0,31	si	8,84	0,35	si

Rispondenza norma:
DORMITORI PUBBLICI - ASILI NOTTURNI - OSPIZI. (CAP.7 Regolamento d'Igiene Comune di Lodi)
 E' stato calcolata la cubatura totale minima (m³ 24) da assicurare a ciascun posto letto occupato.
 Il calcolo evidenzia una cubatura totale di m³ **29** per ciascun letto occupato.
 Totale numero posti letto: **11**.
 Suddivisione posti letto: n° 3 in Stanza 1, n° 4 in Stanza 2, n° 4 in Stanza 3.

RUP: Arch. Florindo Alessandro Macalli

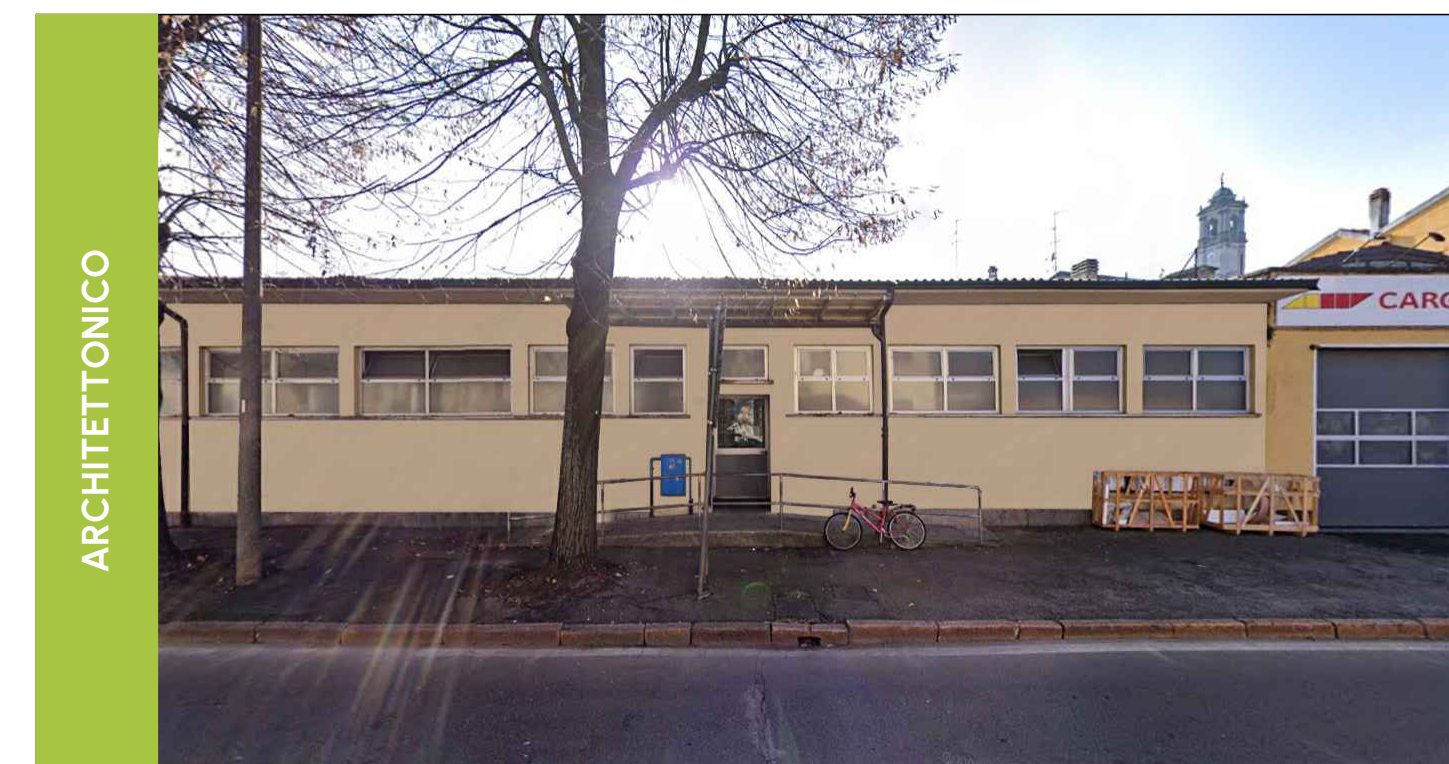

PROGETTO ESECUTIVO

Ristrutturazione di n. 1 dormitorio - progetto "Stazioni di Posta" - Linea Sub-Investimento I.3.2 Stazioni di Posta

CUP C24H22000240007 | CIG B663DEB825

C051-23_PE_ARC_D10A00_01_PNT_RO		PIANTE SDP	
Scala	1:50	Revisione	RO
Data	Maggio 2025	Redatto da	GB



A&I PROGETTAZIONE INTEGRATA S.C.A.R.L.
Via G. Oberdan, 10 | 25128 Brescia
t. 030 2532734 | lavori@aai-consorzio.it



DELTA PROJECT S.R.L.
Via G. Oberdan, 10 | 25128 Brescia
t. 030 2532734 | architettura@studiodeltaproject.it
progettazione@studiodeltaproject.it | www.studiodeltaproject.it

Direttore tecnico	Geom. Fabiano Faini
Progettista	Arch. Nicola Mandelli