




SEZIONE BB - SCALA 1:50

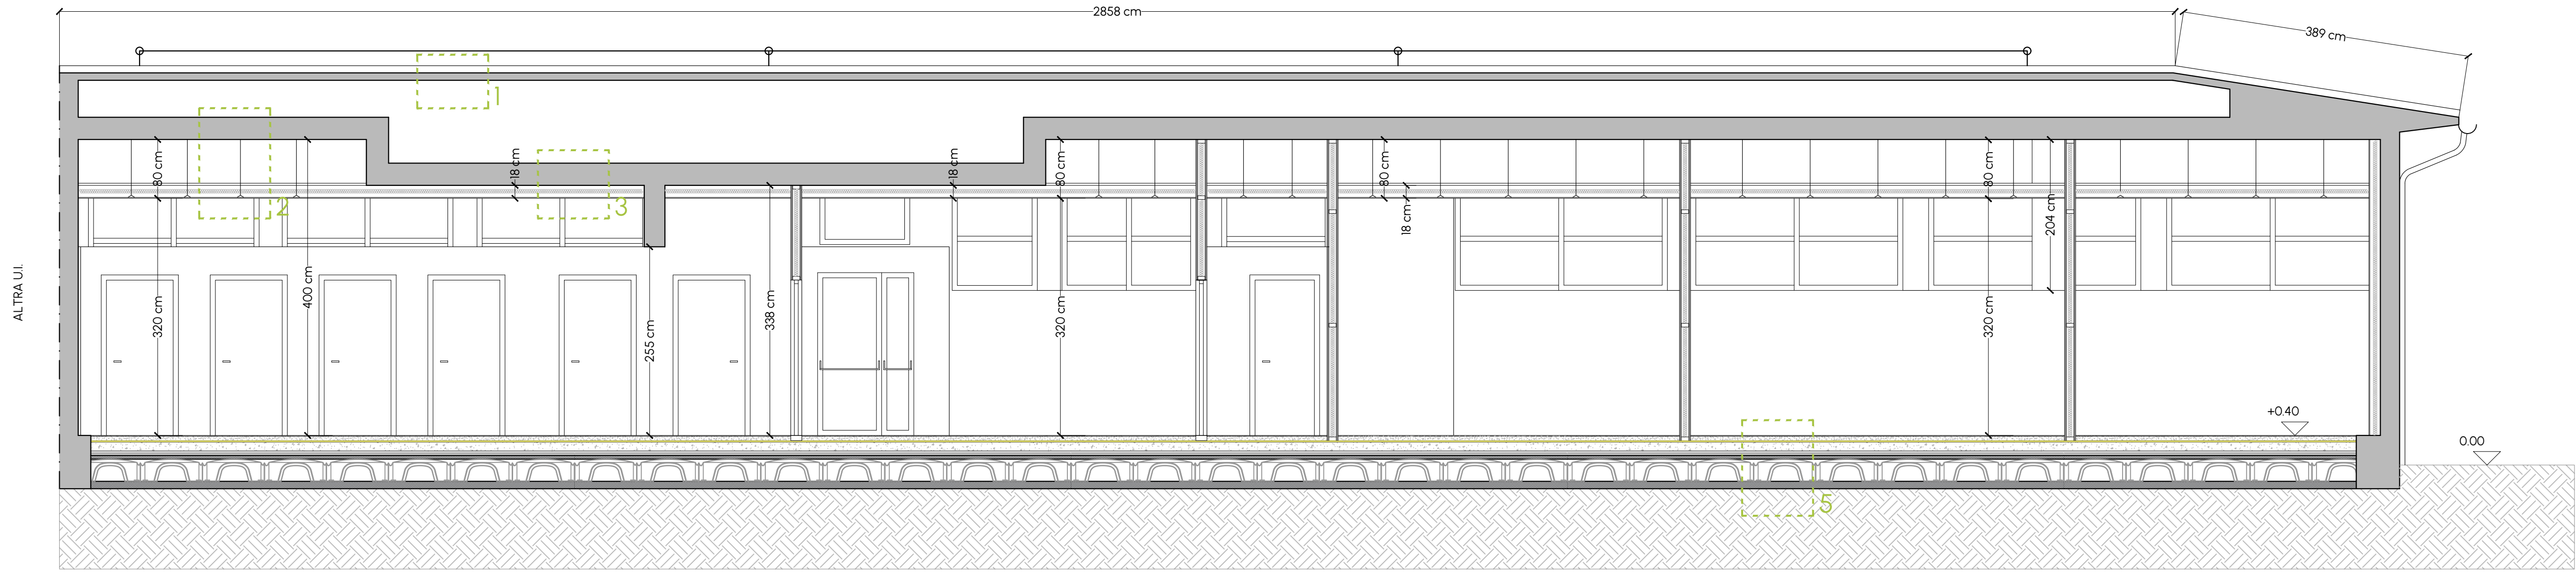


PROSPETTO NORD-EST - SCALA 1:50

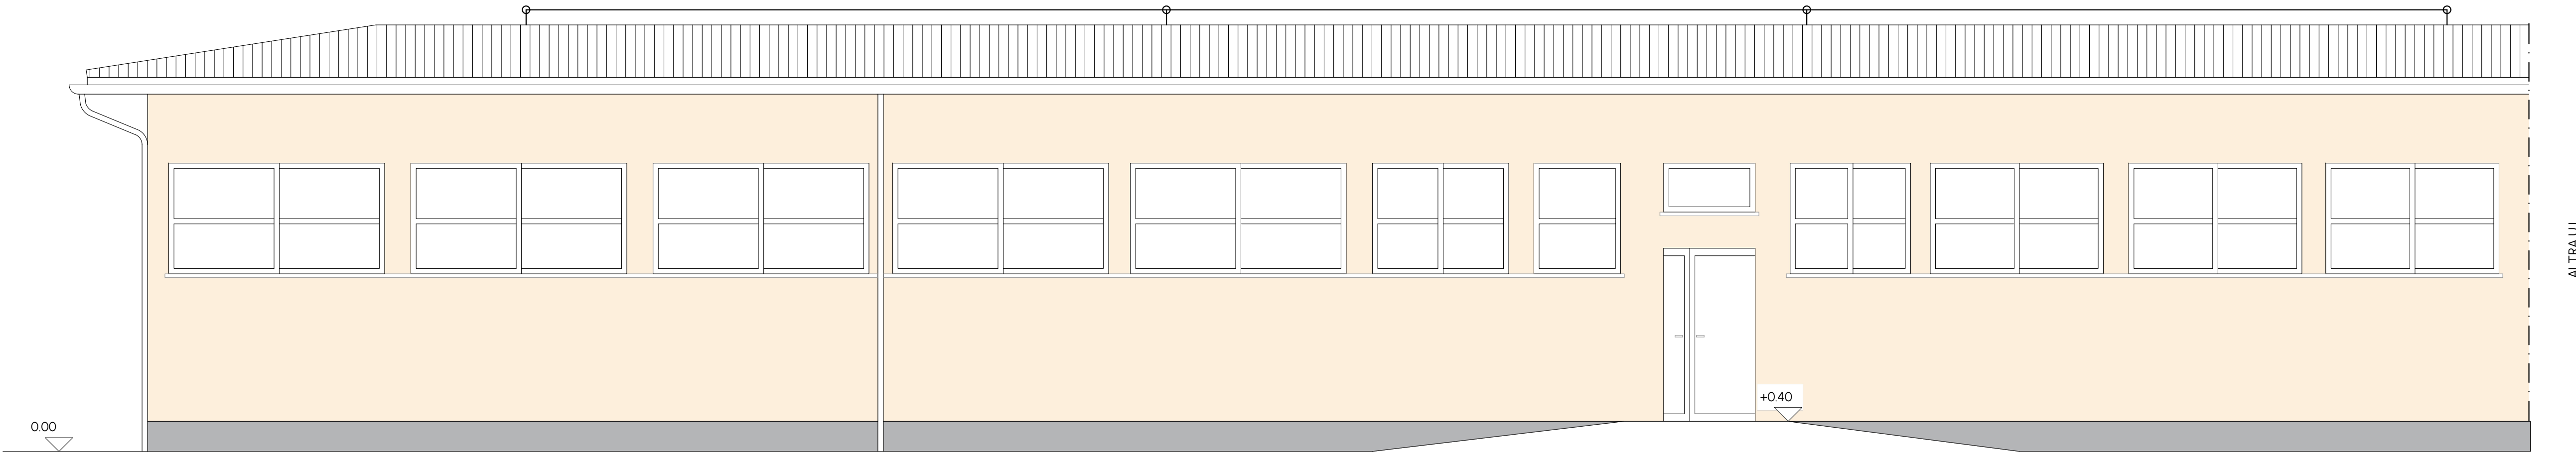


PROSPETTO SUD-OVEST - SCALA 1:50

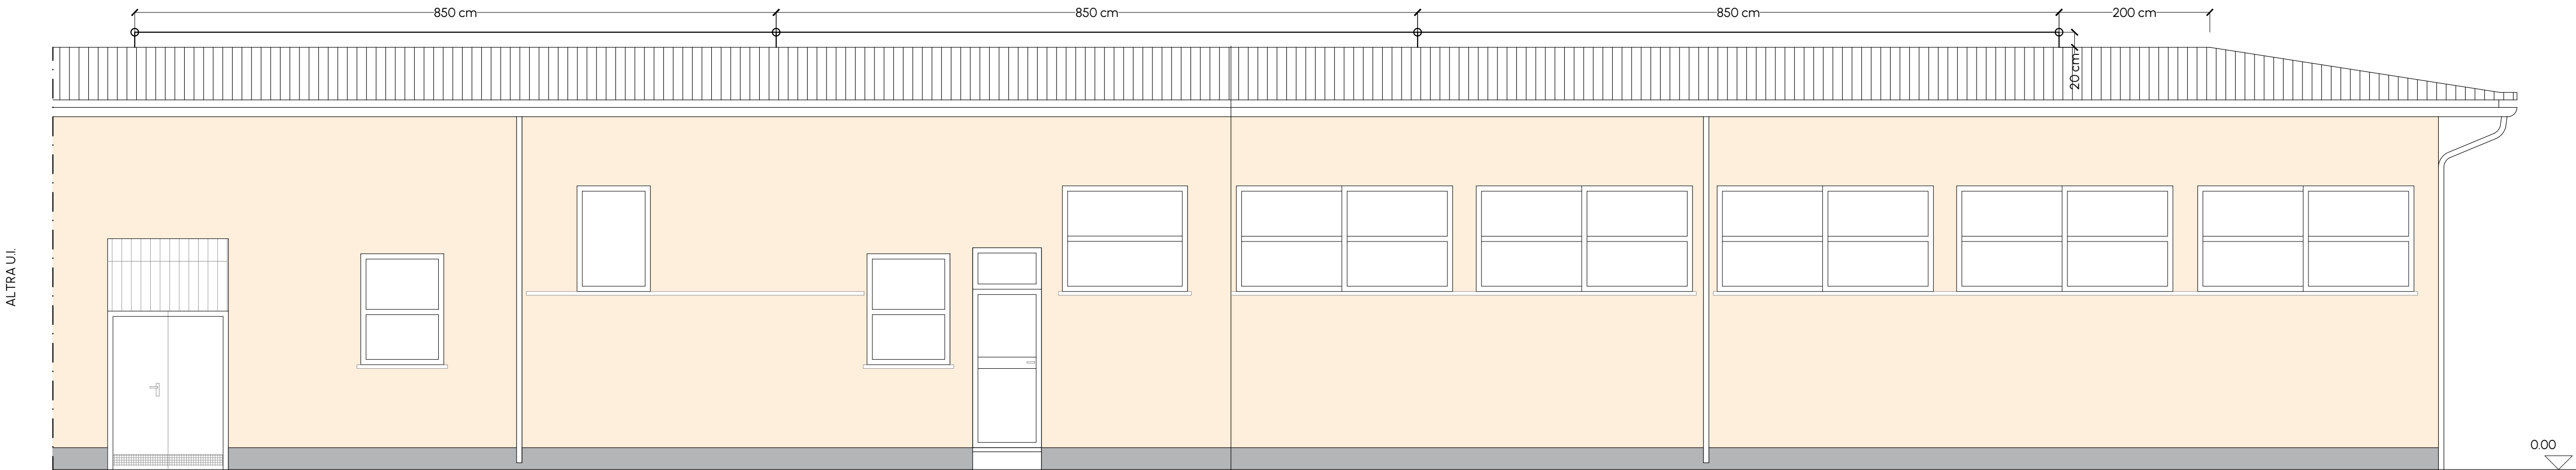


DETTAGLI COSTRUTTIVI DEI SOLAI - SCALA 1:20

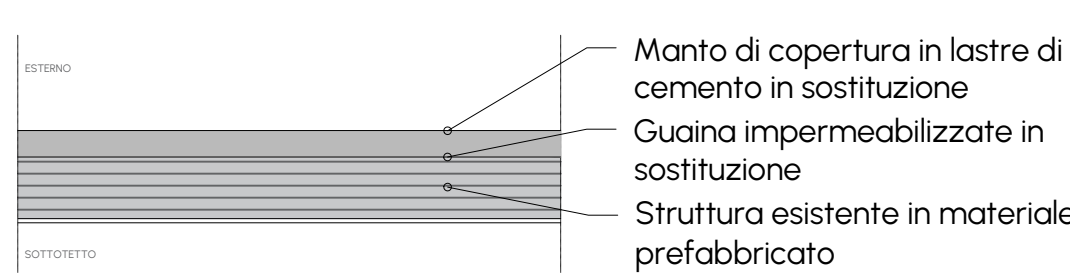


DETTAGLIO 1 - Copertura

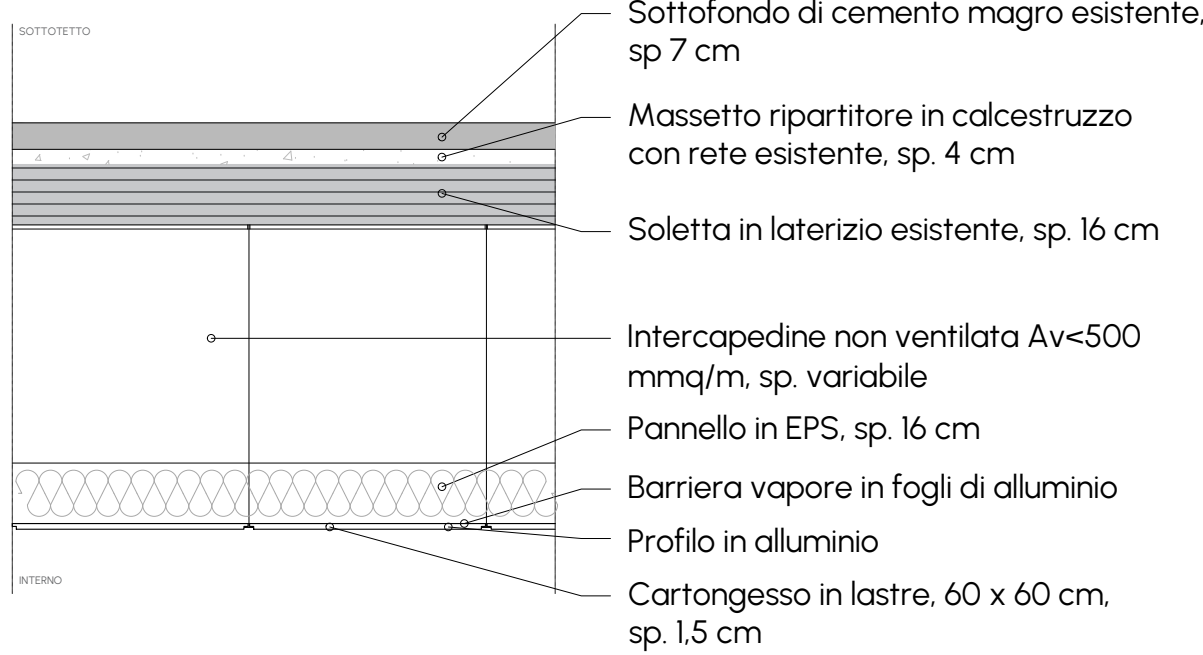


DETTAGLIO 2 - Controsoffitto

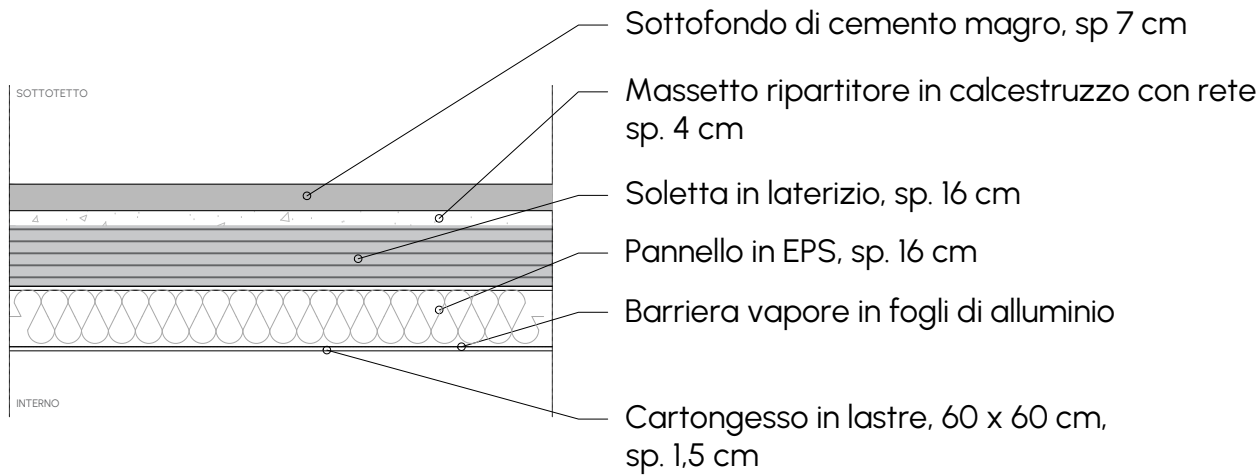

DETTAGLIO 3 - Soffitto isolato

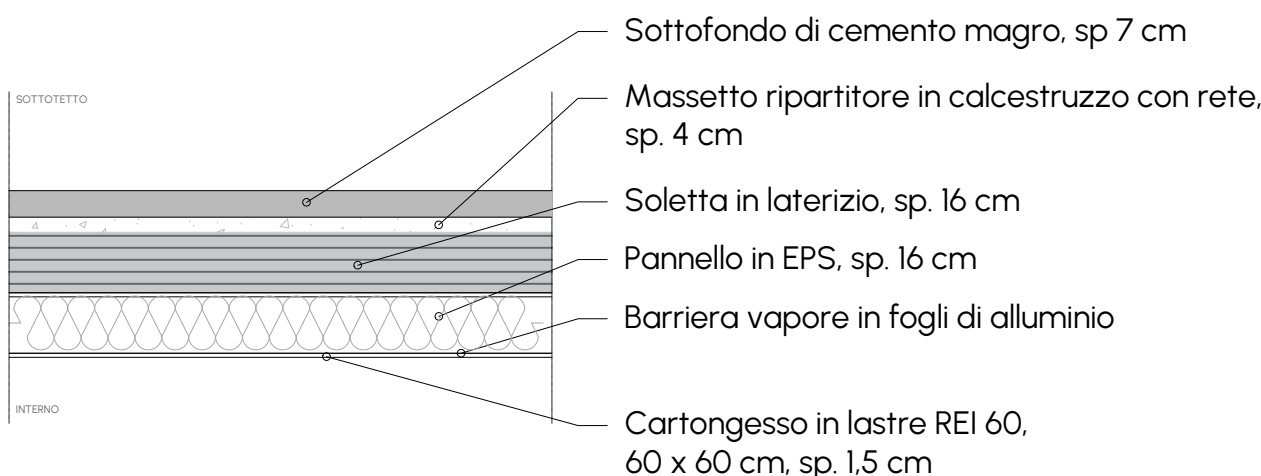


DETTAGLIO 4 - Soffitto isolato

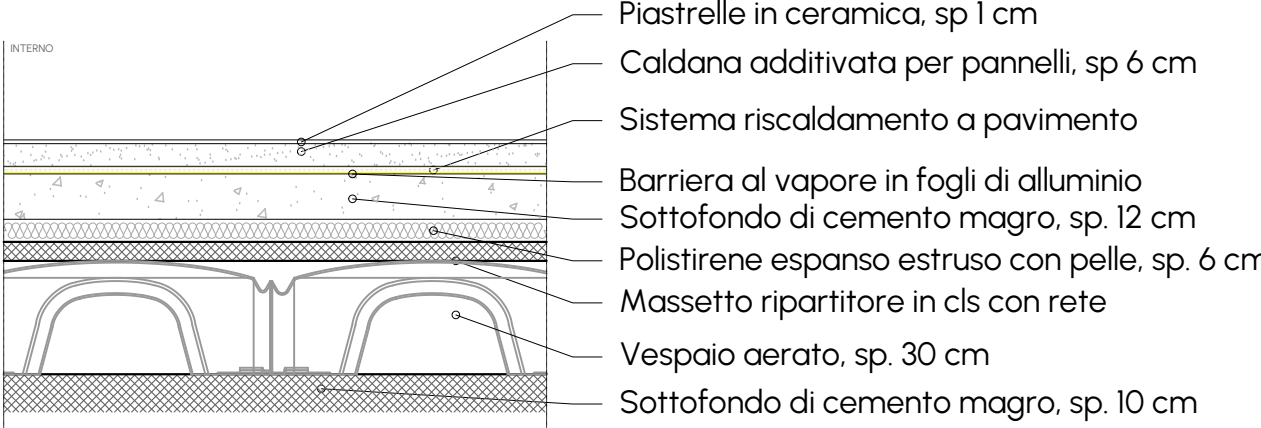


DETTAGLIO 5 - Pavimento controterra


SEZIONE AA - SCALA 1:50

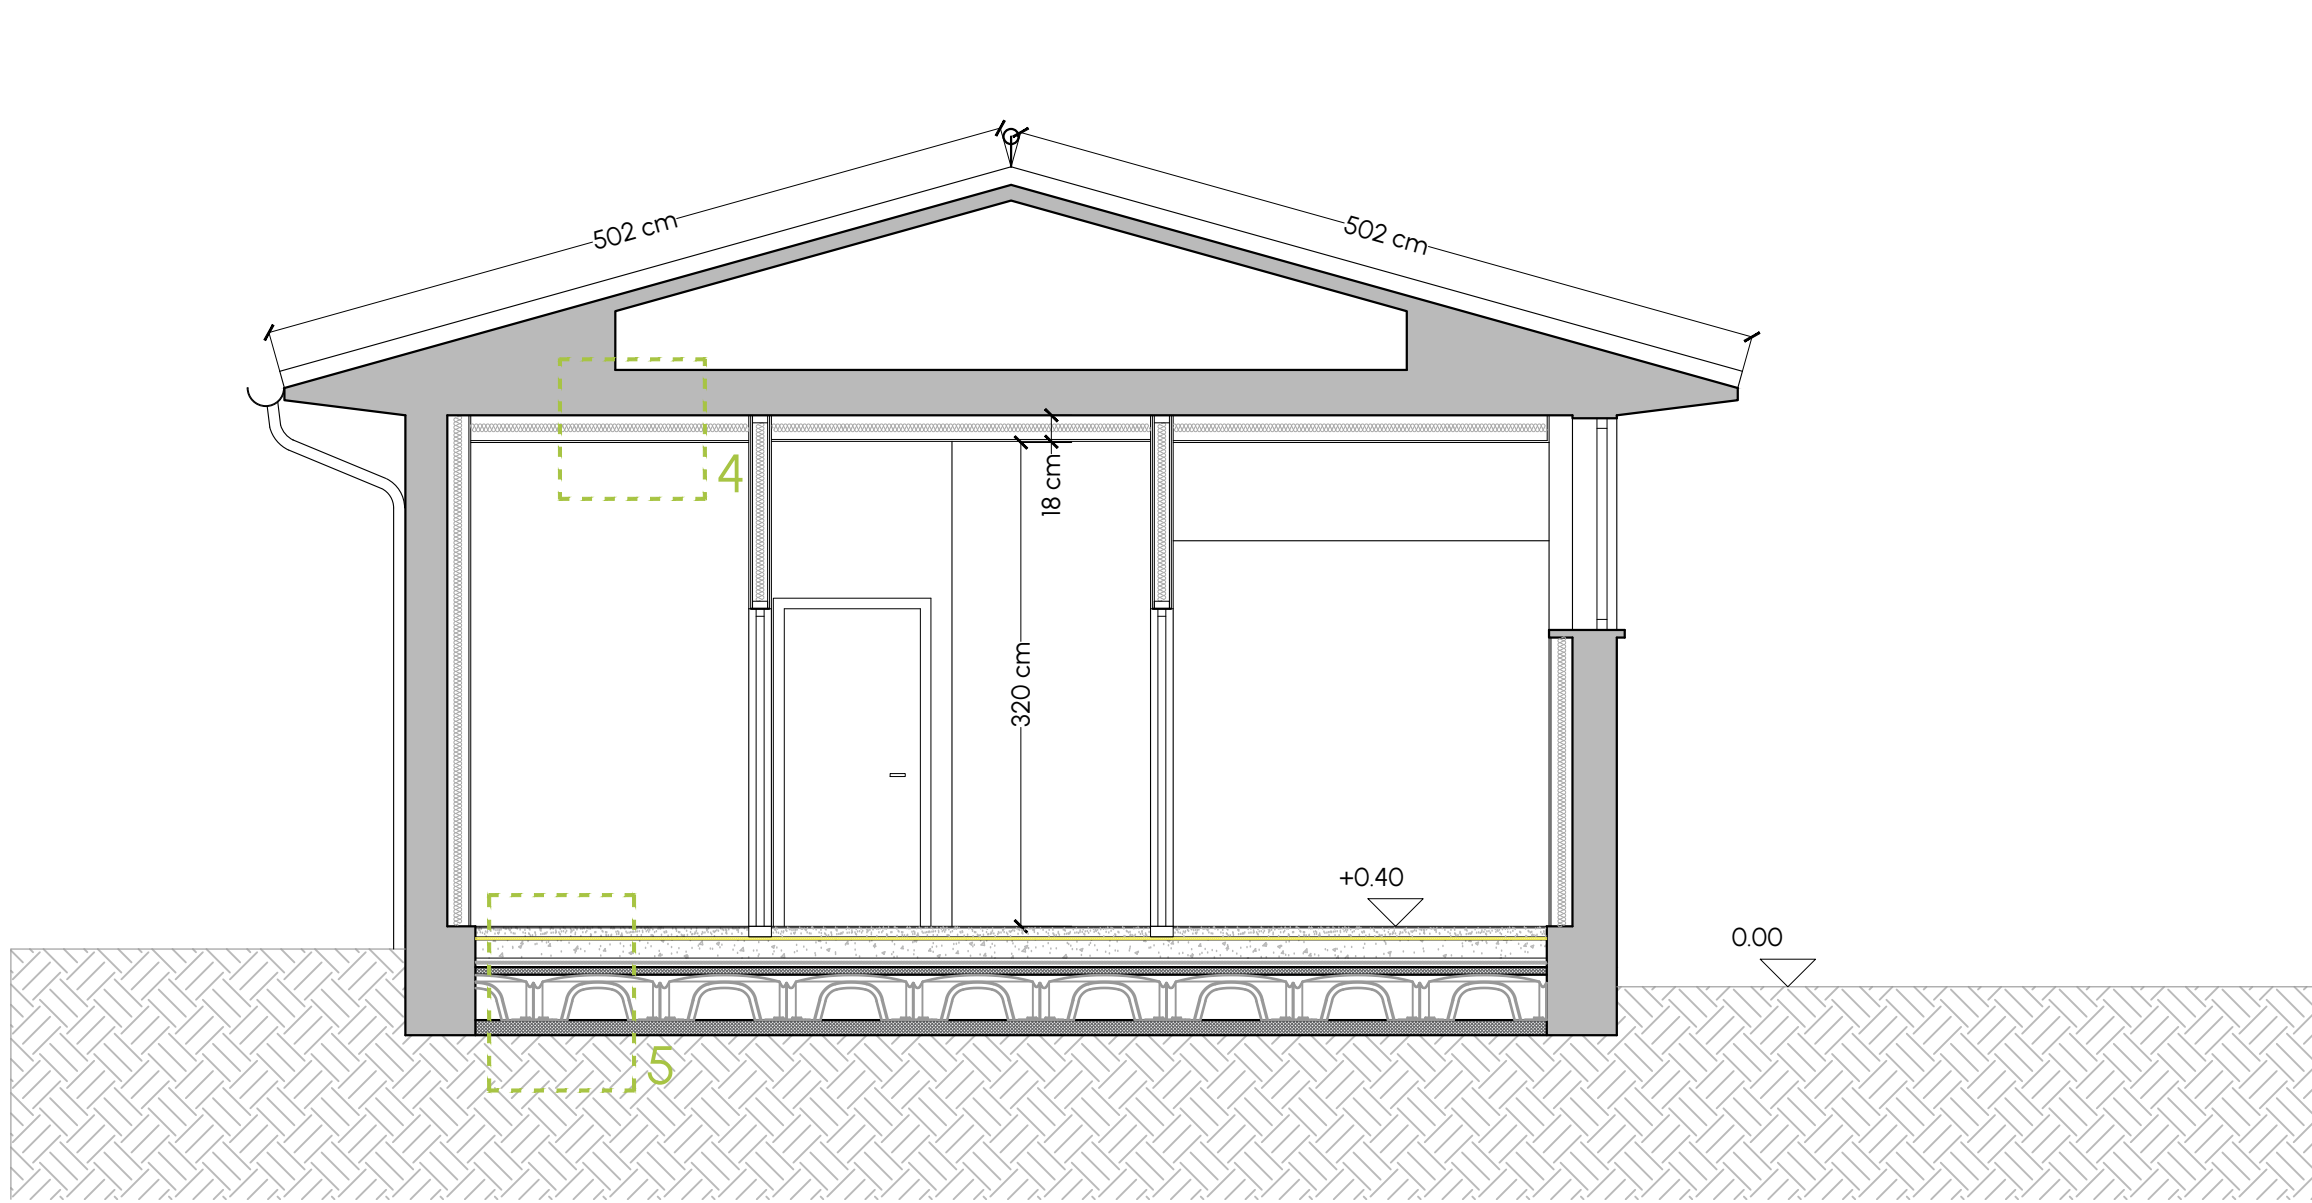

PROSPETTO NORD-EST - SCALA 1:50

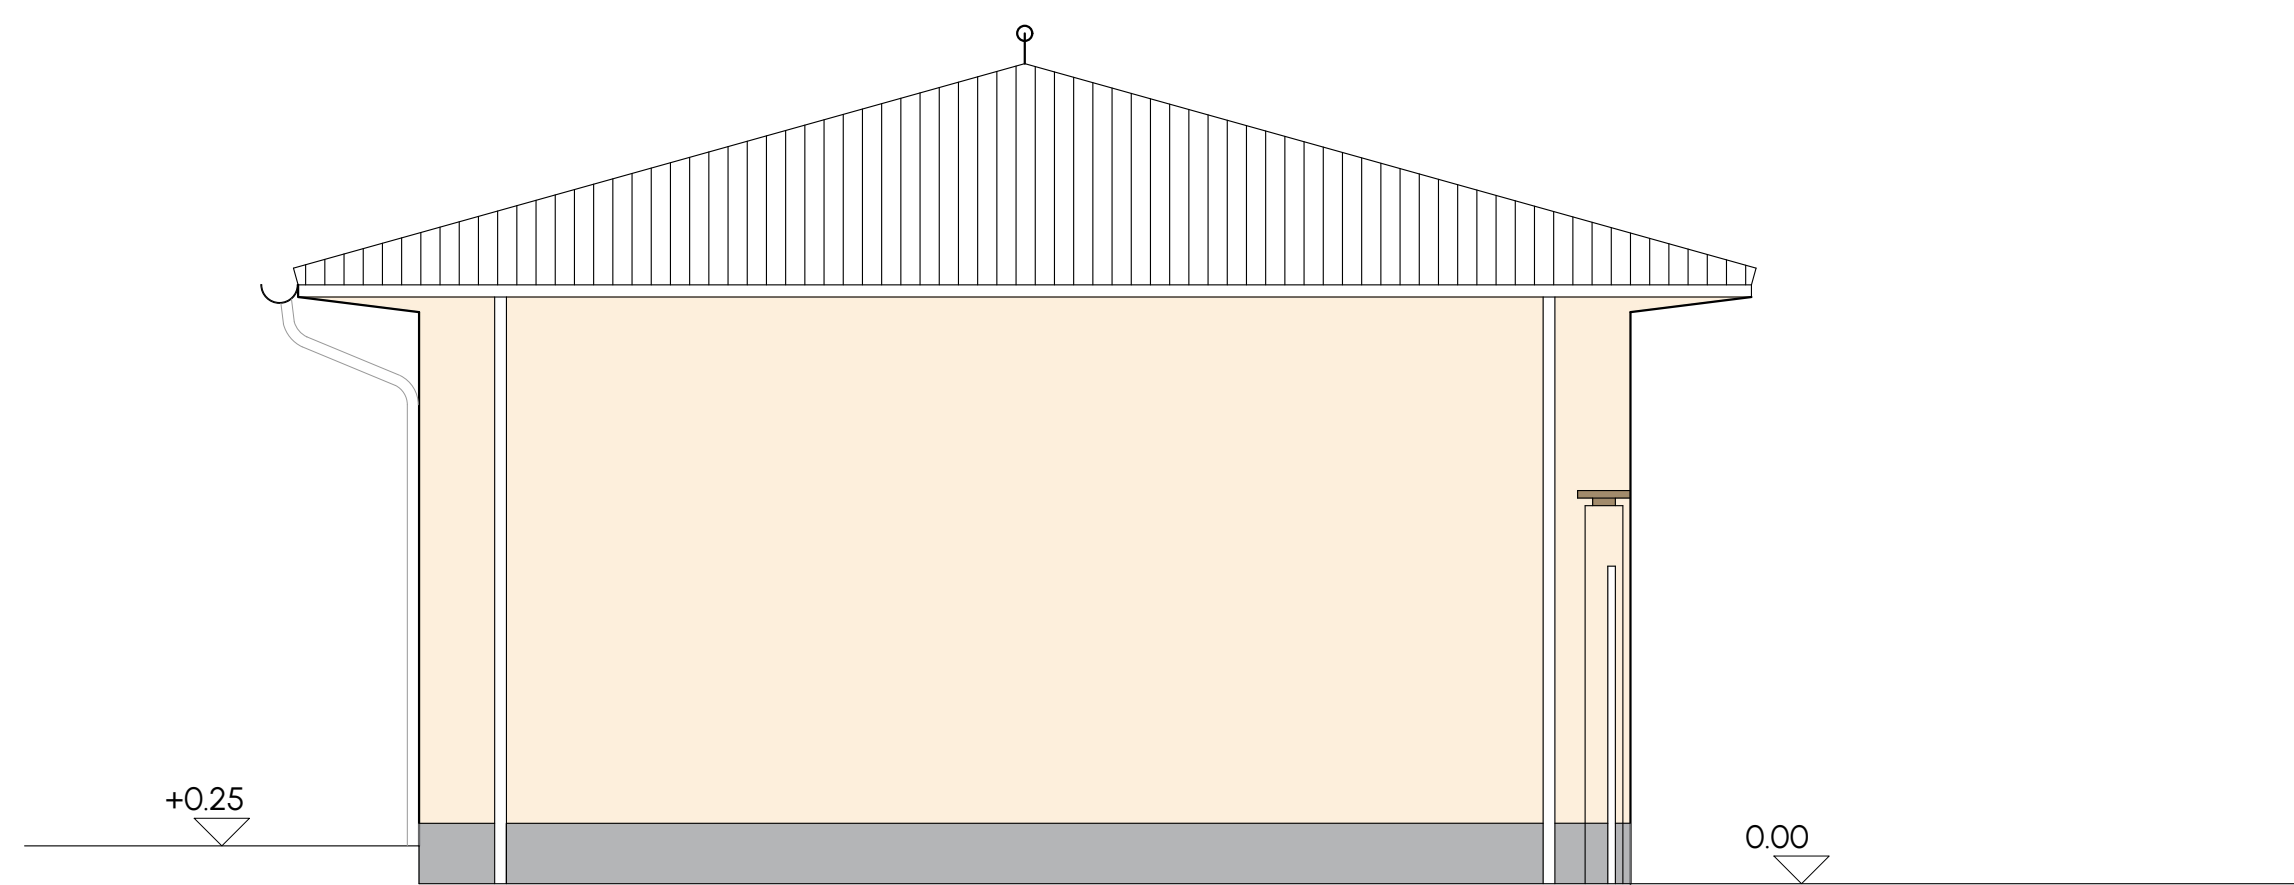

KEYPLAN - SCALA 1:200

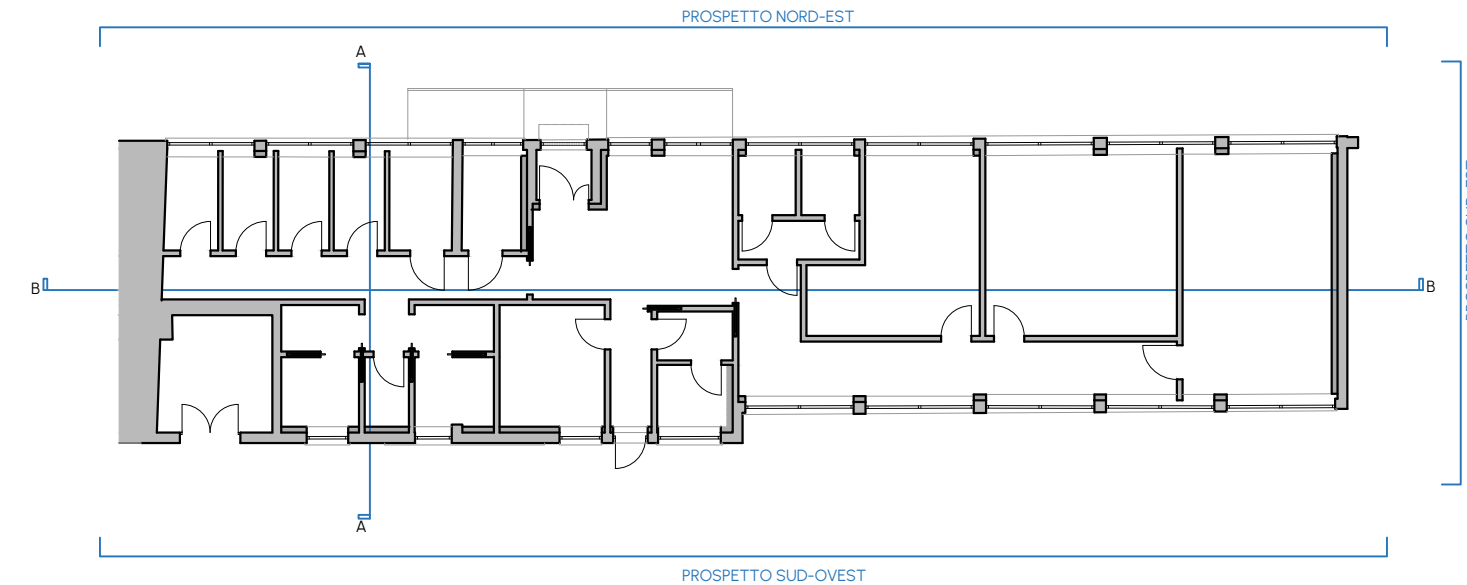

- NOTE:
- si prevede sostituzione del manto di copertura con pannelli in fibrocemento e sostituzione guaina impermeabilizzante
 - si prevede l'installazione di linea vita di TIPO C
 - la modalità di accesso alla copertura ai fini manutentivi è prevista tramite scala marinara
 - si prevede tinteggiatura facciate esterne con pitturazione colore NCS 0510-Y30R

COMMITTENTE
Azienda Speciale Consortile Servizi Intercomunali
Via Tiziano Zalli n.5 | Lodi (LO)
RUP: Arch. Florindo Alessandro Macalli



PROGETTO ESECUTIVO

Ristrutturazione di n. 1 dormitorio - progetto "Stazioni di Posta" - Linea Sub-Investimento 1.3.2 Stazioni di Posta

CUP C24H22000240007 | CIG B663DEB825

C051-23_PE_ARC_D20M00_02_PRS_R0		PROSPETTI E SEZIONI SDP	
Scala	1: 50	Revisione	R0
Data	Maggio 2025	Redatto da	GB

PROGETTAZIONE INTEGRATA

AM PROGETTAZIONE INTEGRATA S.C.A.R.L.
Via G. Oberdan, 10 | 25128 Brescia
T. 030 2532734 | lavoro@pro-integrata.it
www.pro-integrata.it



PROGETTAZIONE ARCHITETTONICA

DELTA PROJECT STUDIO DI ARCHITETTURA

Delta Project S.p.A.
Via G. Oberdan, 10 | 25128 Brescia
T. 030 2532734 | architettura@studiodeltaproject.it
progettazione@studiodeltaproject.it | www.studiodeltaproject.it

Direttore tecnico
Progettista
Geom. Fabiano Faini
Arch. Nicola Mandelli