




// 1 Ingresso - Ufficio

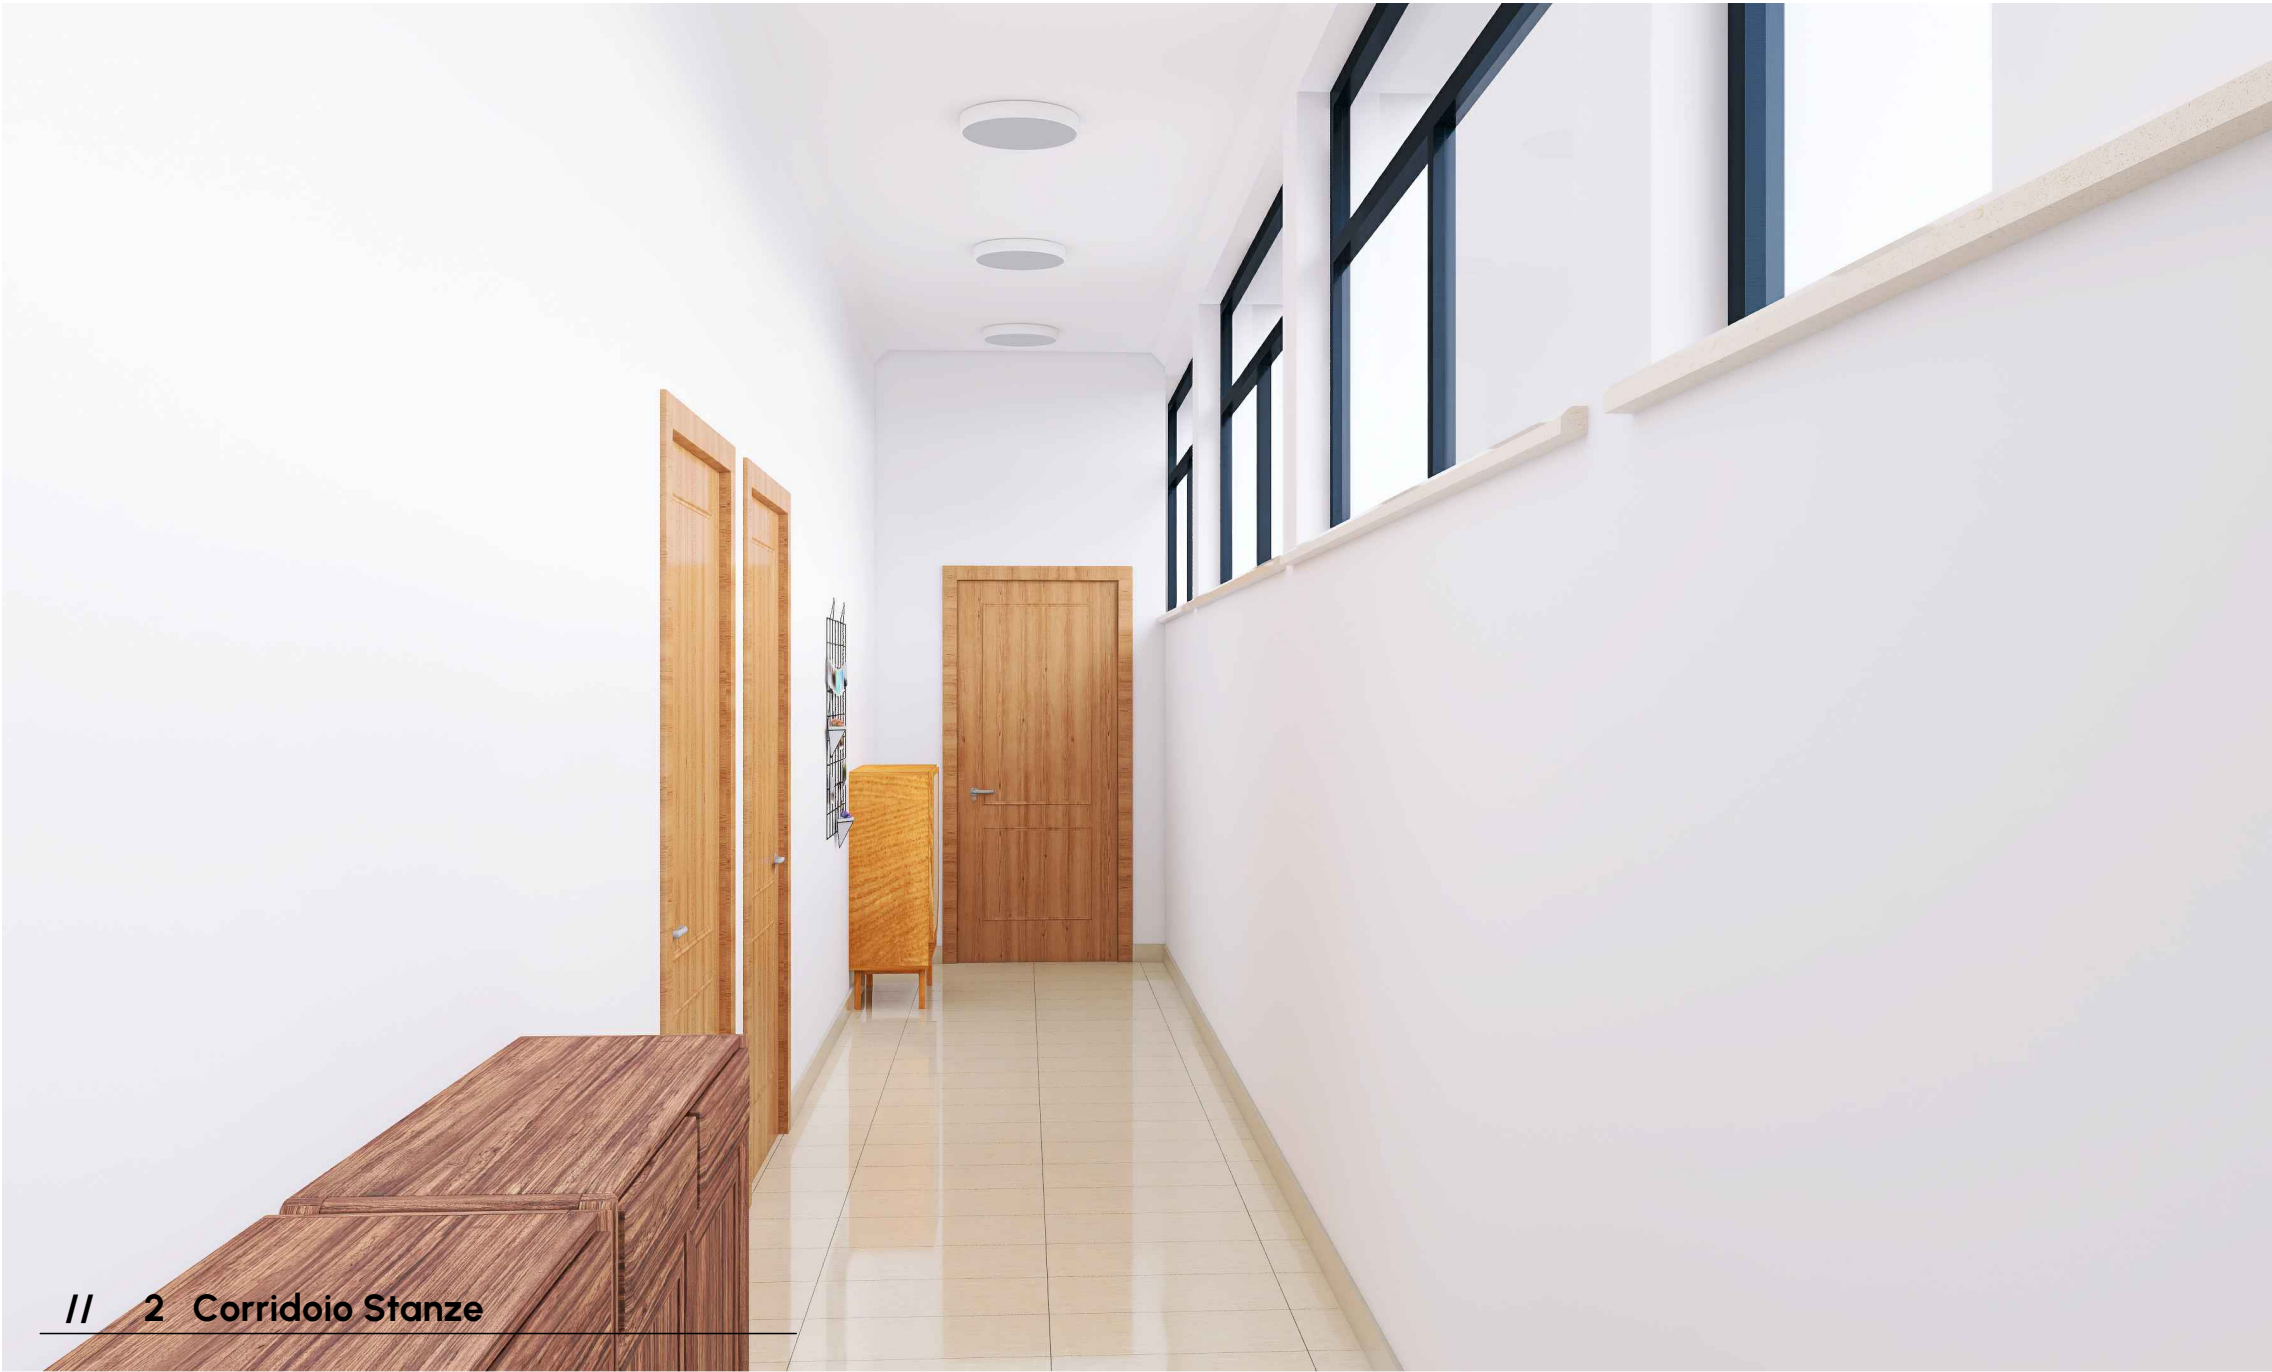

// 2 Corridoio Stanze



// 3 Corridoio docce




// 4 Docce



// 5 Stanza 2



// 6 Stanza 3

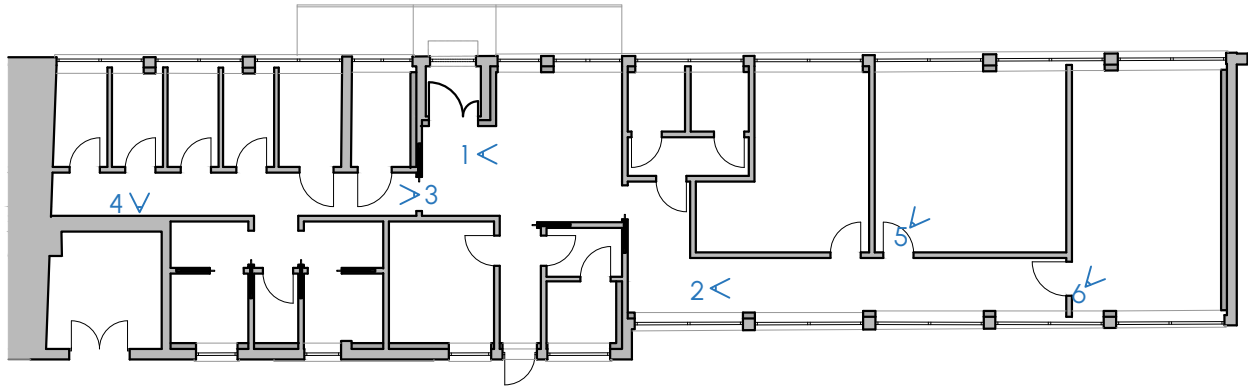

COMMITTENTE
Azienda Speciale Consortile Servizi Intercomunali
Via Tiziano Zalli n.5 | Lodi (LO)
RUP: **Arch. Florindo Alessandro Macalli**



PROGETTO ESECUTIVO

Ristrutturazione di n. 1 dormitorio - progetto "Stazioni di Posta" - Linea Sub-Investimento 1.3.2 Stazioni di Posta

CUP C24H22000240007 | CIG B663DEB825

C051-23_PE_ARC_D60M00_04_VIS_R0		VISTE SDP	
Scala	1 : 50	Revisione	R0
Data	Maggio 2025	Redatto da	SD

PROGETTAZIONE INTEGRATA
A&I PROGETTAZIONE INTEGRATA S.C.A.R.L.
Via G. Oberdan, 10 | 25128 Brescia
t. 030 2532734 | lavori@aiei-consorzio.it
www.aiei-consorzio.it



PROGETTAZIONE ARCHITETTONICA
DELTA PROJECT STUDIO DI ARCHITETTURA
DELTA PROJECT S.R.L.
Via G. Oberdan, 10 | 25128 Brescia
t. 030 2532734 | architettura@studiodeltaproject.it
progettazione@studiodeltaproject.it | www.studiodeltaproject.it
Direttore tecnico
Progettista
Geom. Fabiano Faini
Arch. Nicola Mandelli