




SEZIONE BB - SCALA 1:50

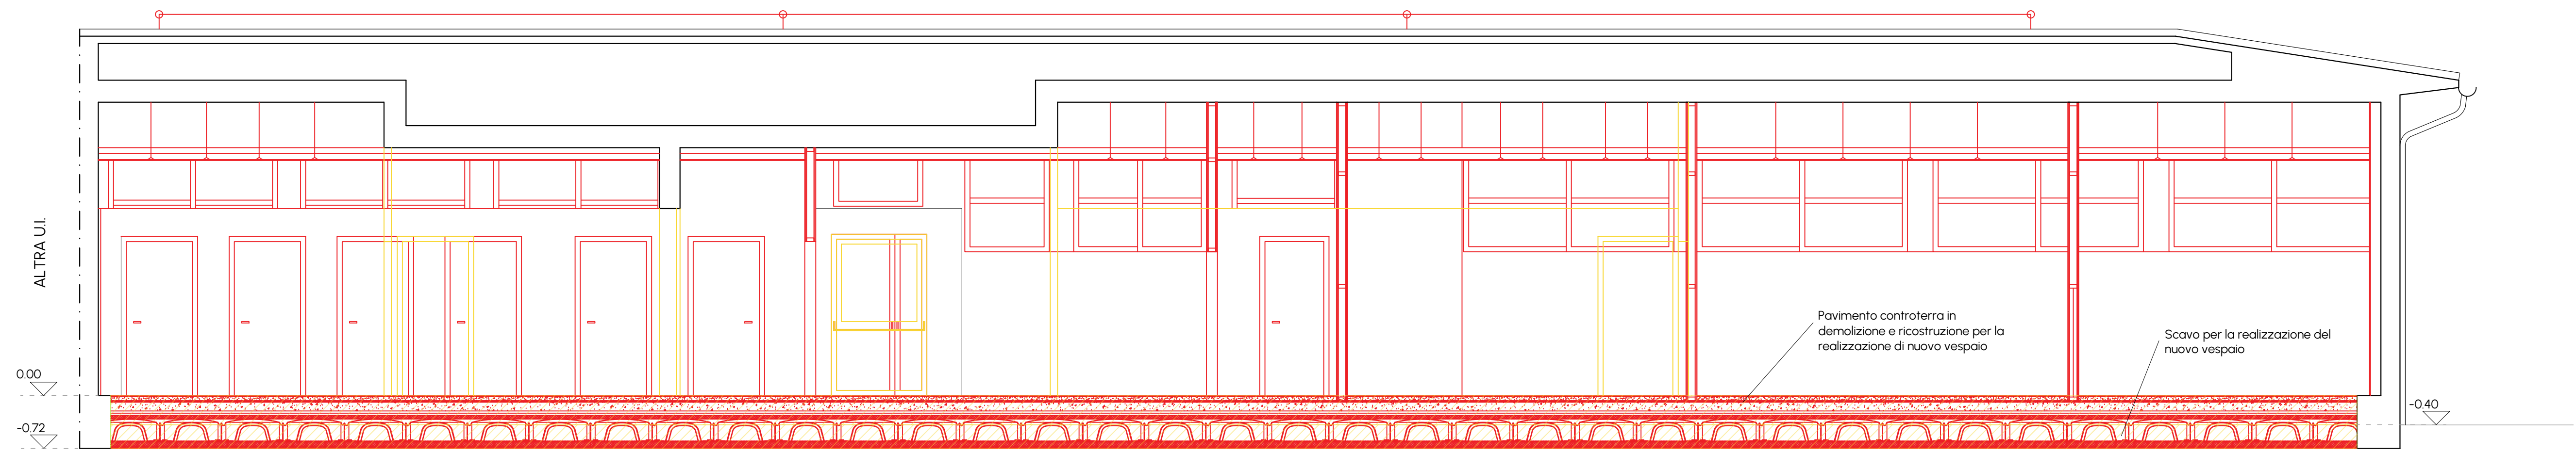


SEZIONE AA - SCALA 1:50

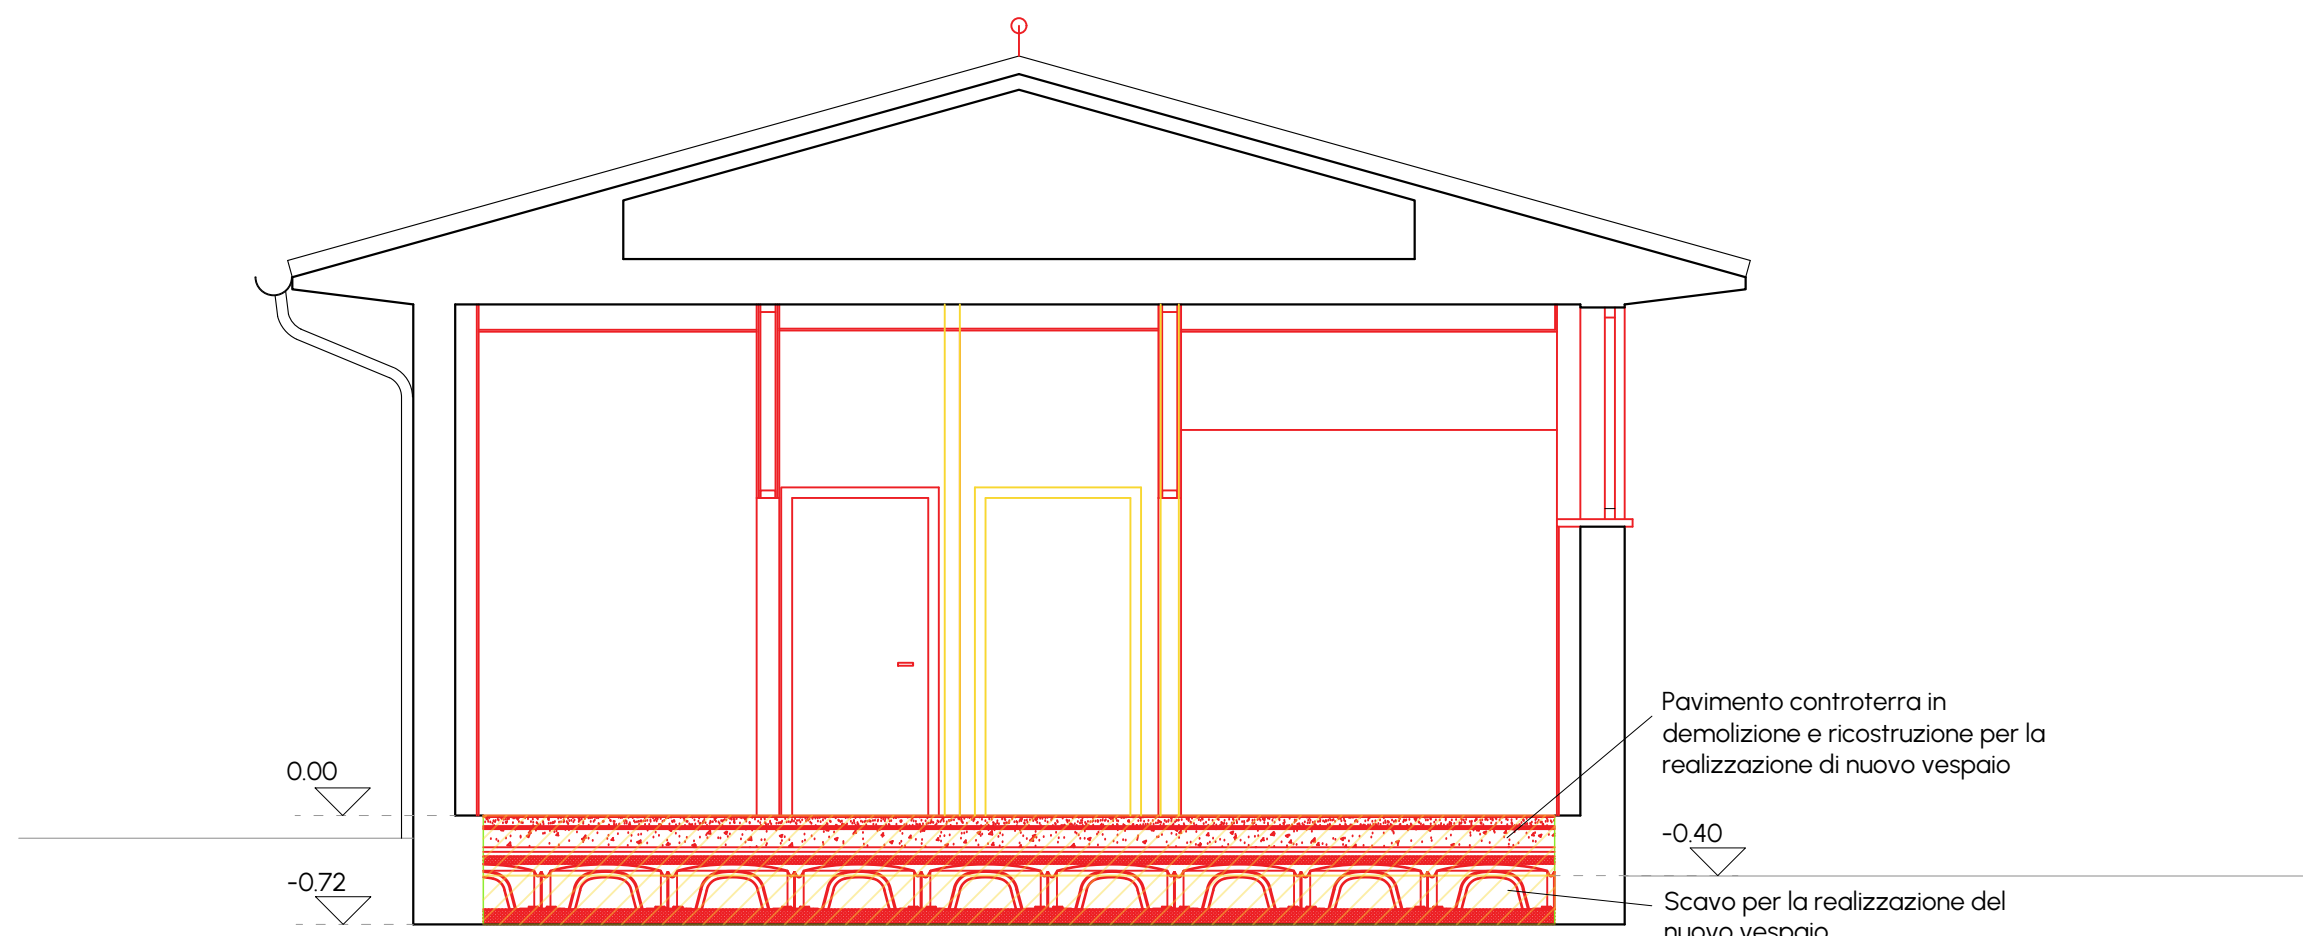


PROSPETTO NORD-EST - SCALA 1:50

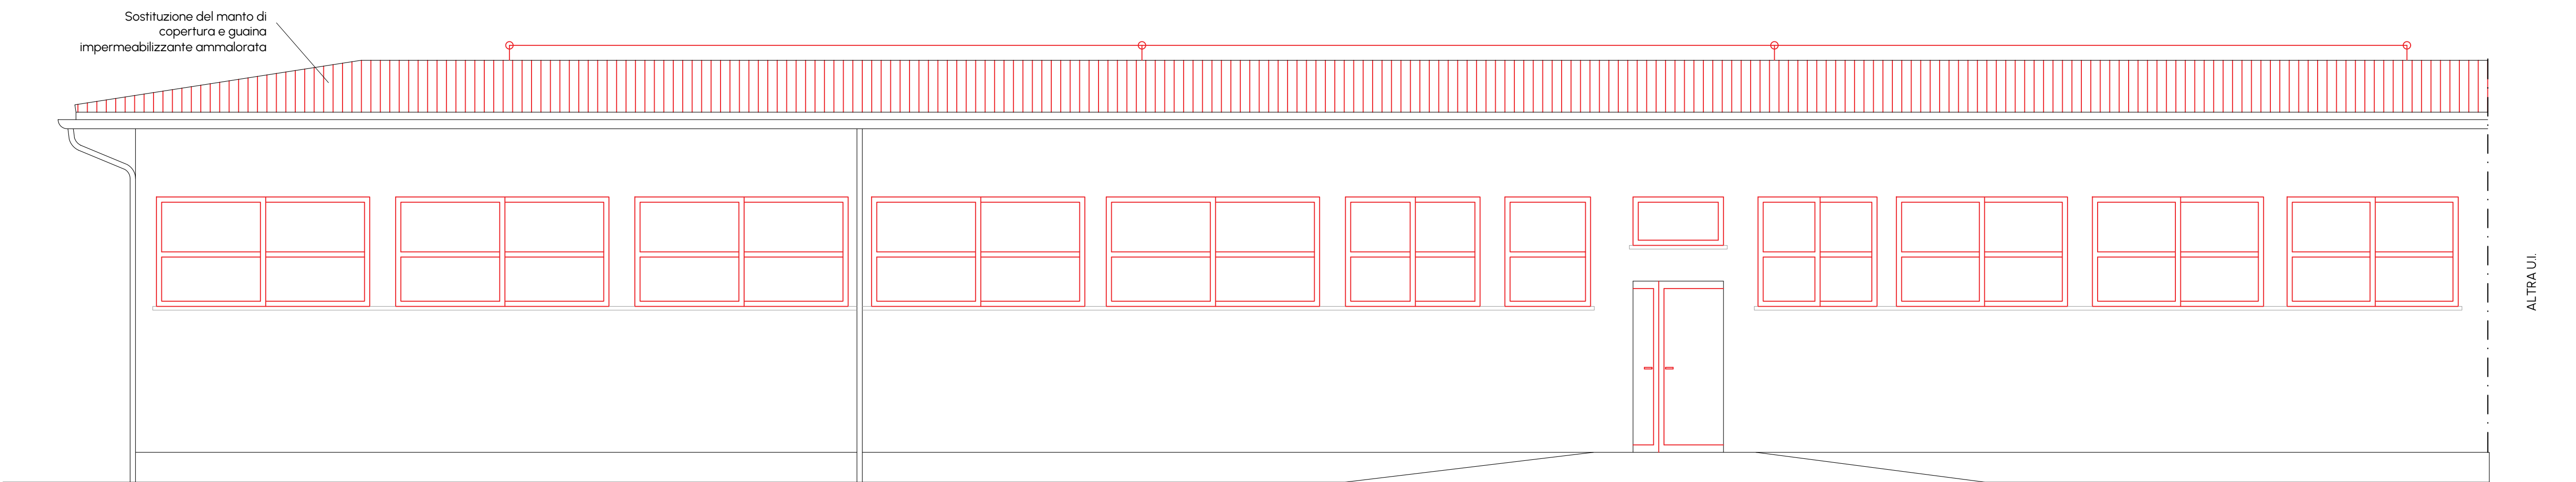


PROSPETTO NORD-EST - SCALA 1:50

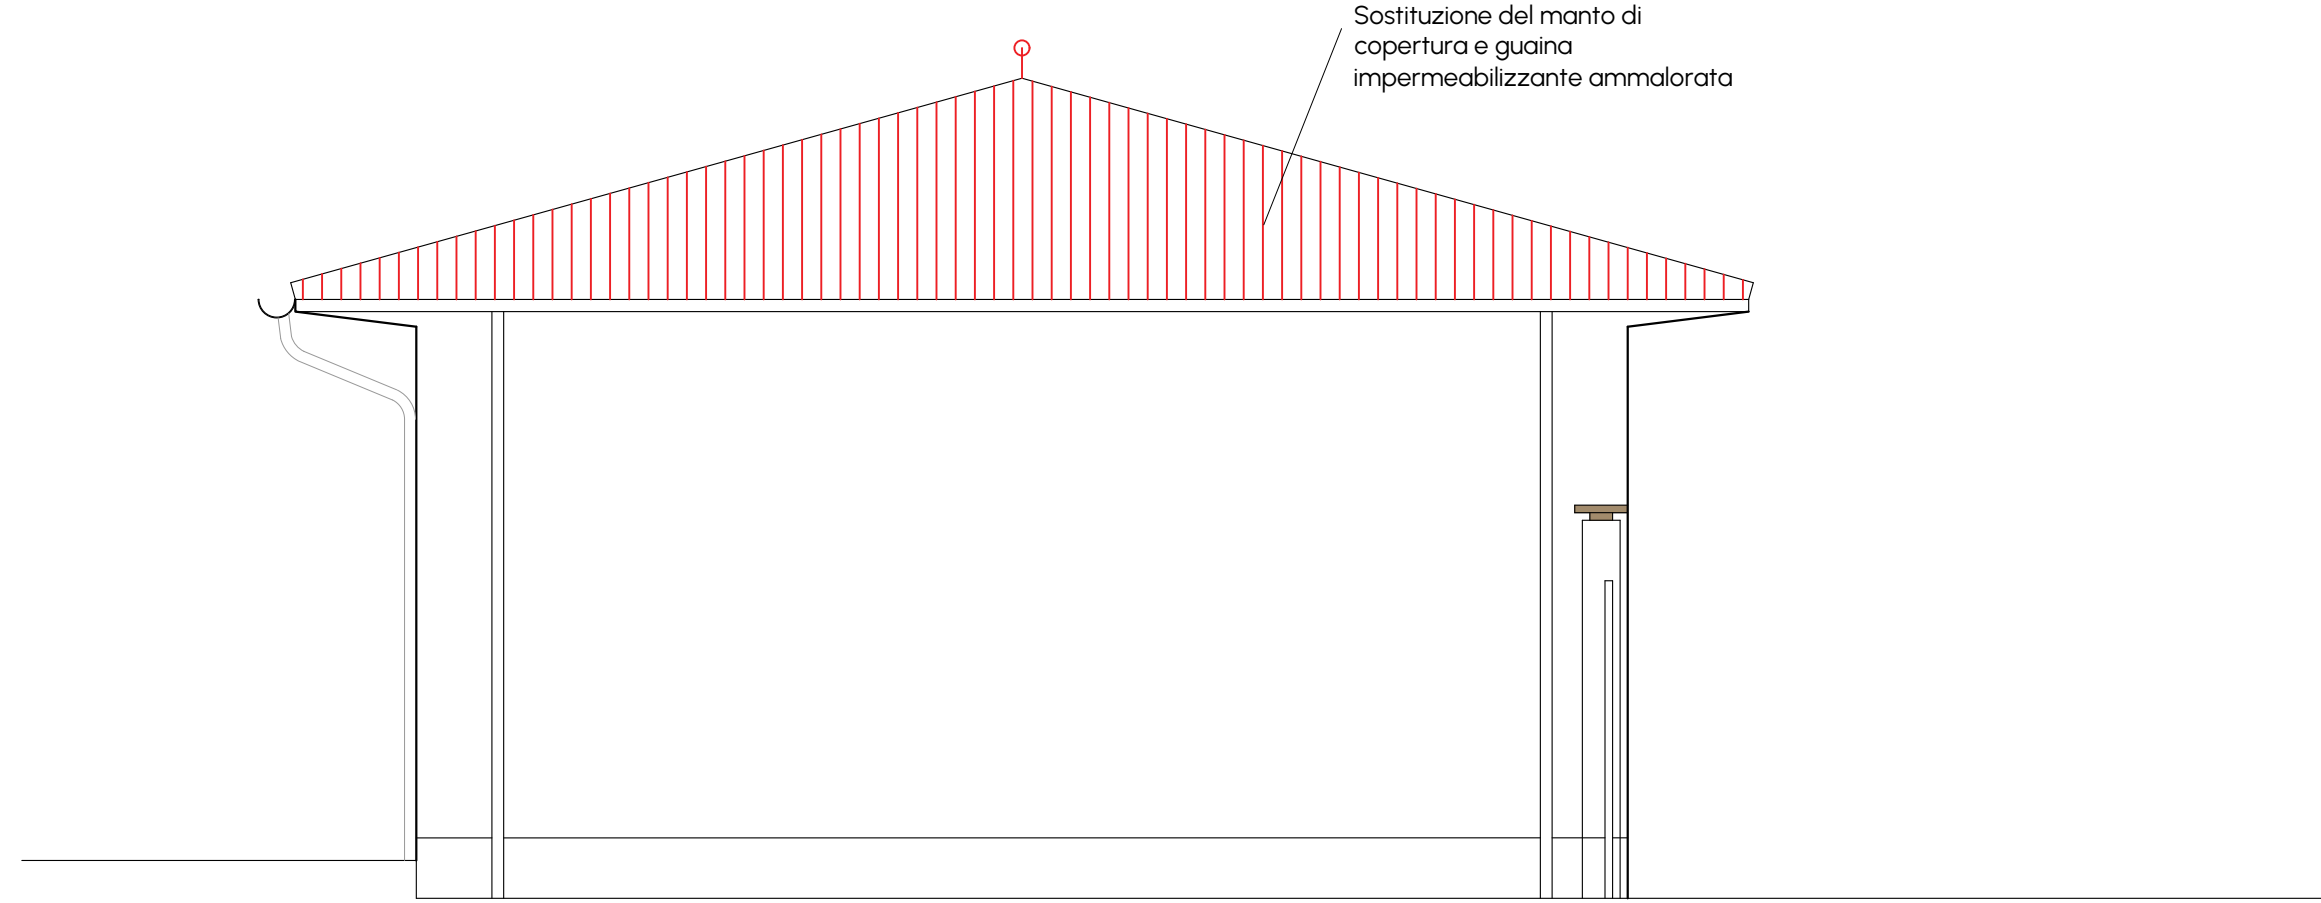

PROSPETTO SUD-OVEST - SCALA 1:50

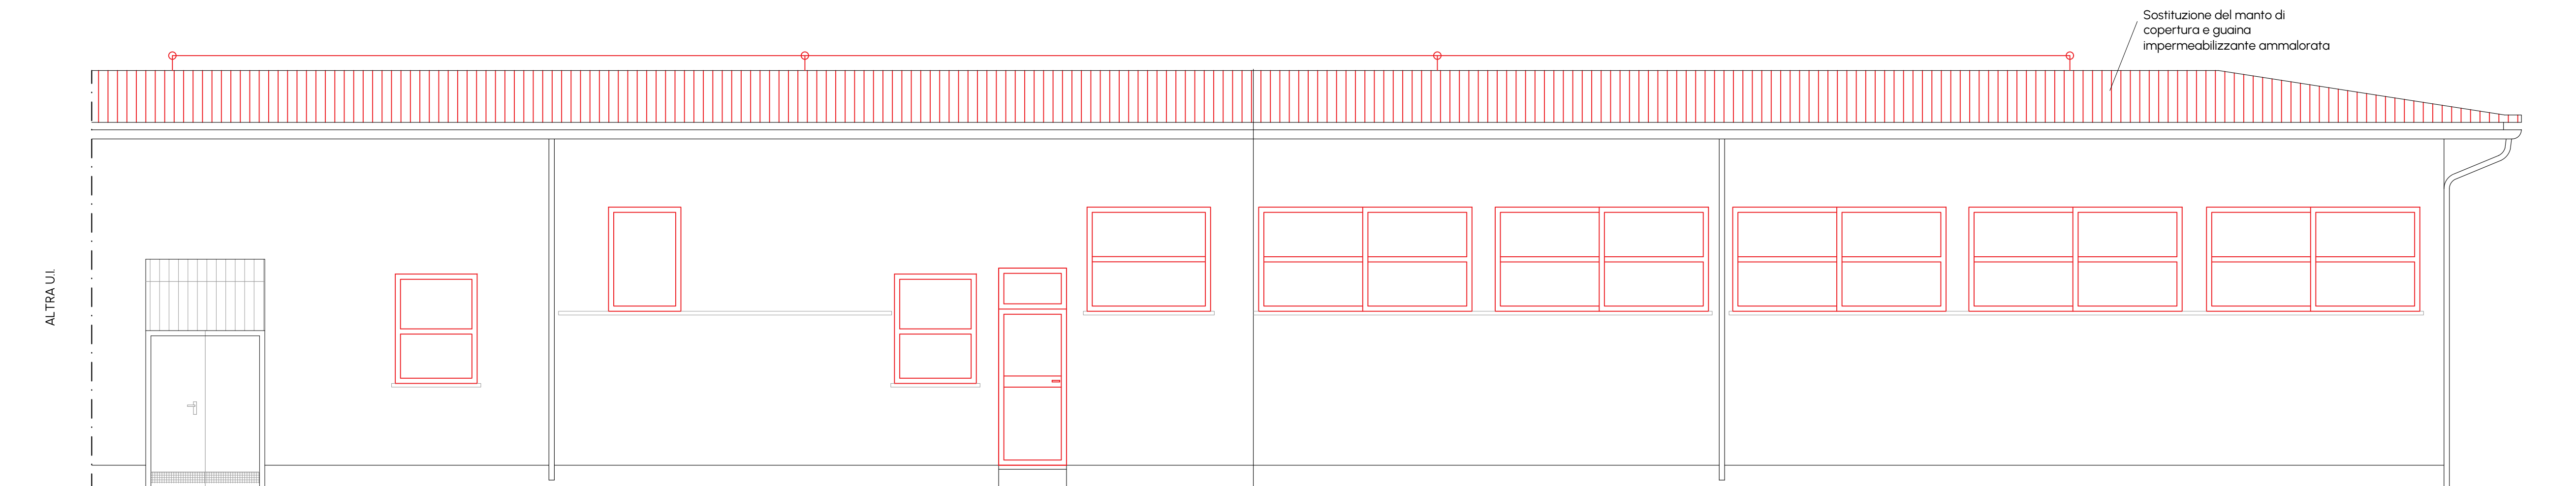

KEYPLAN - SCALA 1:200

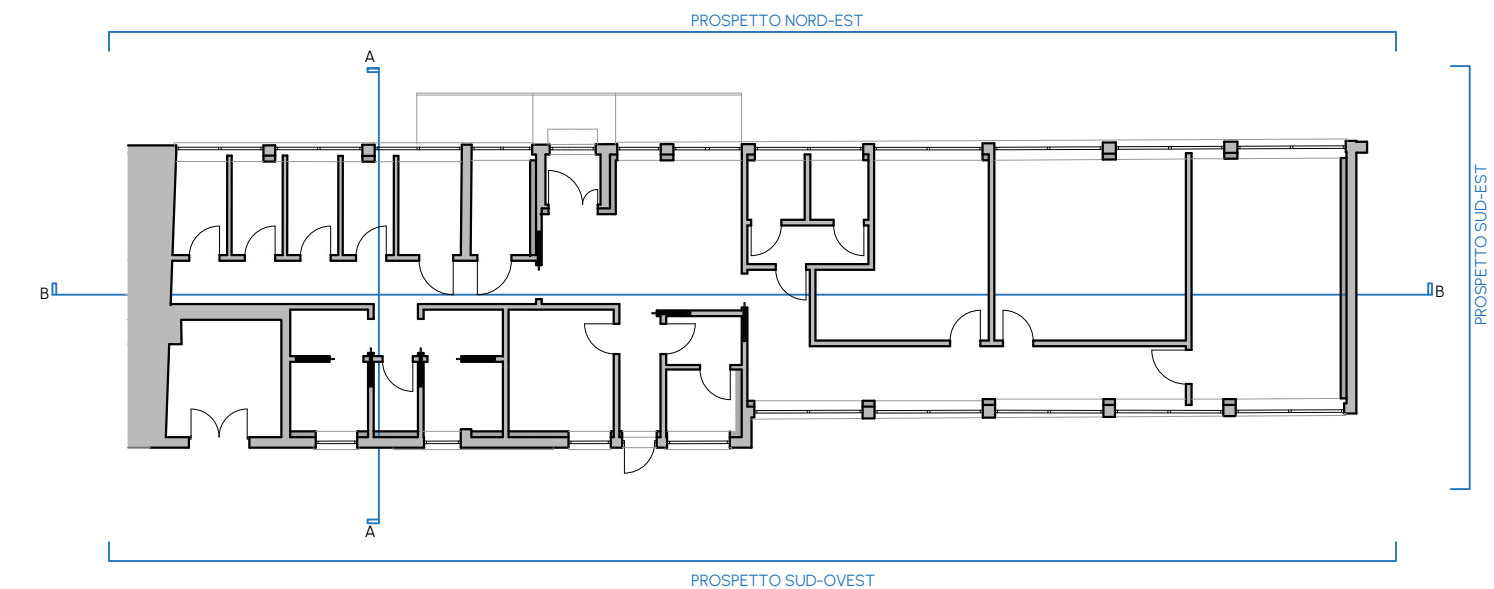

NOTE:  
tutti i serramenti vengono sostituiti con nuovi aventi le stesse caratteristiche geometriche, dimensionali e materiche degli esistenti, così come riportato in abaco serramenti all'interno della tavola C05I-23\_PE\_ARC\_D60M00\_03\_ABA\_RO, e conformi alle normative vigenti in materia:  
- materiali degli elementi oggetto di demolizione: pavimentazione - piastrelle di ceramica, pareti interne - framezze in laterizio, rivestimenti - piastrelle di ceramica, serramenti esterni - vetro e alluminio, serramenti interni - legno, manto di copertura - lastre in fibrocemento, guaina impermeabilizzante.

COMMITTENTE  
**Azienda Speciale Consortile Servizi Intercomunali**  
Via Tiziano Zalli n.5 | Lodi (LO)  
RUP: Arch. Florindo Alessandro Macalli



## PROGETTO ESECUTIVO

Ristrutturazione di n.1 dormitorio - progetto "Stazioni di Posta" - Linea Sub-Investimento 1.3.2 Stazioni di Posta

CUP C24H22000240007 | CIG B663DEB825

| C05I-23_PE_ARC_E20M00_02_PRS_RO   |             |            |    | PROSPETTI E SEZIONI SDR   |  |
|---|-------------|------------|----|---|--|
| Scala   | 1: 50       | Revisione  | RO |   |  |
| Data   | Maggio 2025 | Redatto da | GB |   |  |
| <b>AM PROGETTAZIONE INTEGRATA S.C.A.R.L.</b><br>Via G. Oberdan, 10   25128 Brescia<br>T. 030 2532734   <a href="mailto:info@aei-consortio.it">info@aei-consortio.it</a><br><a href="http://www.aei-consortio.it">www.aei-consortio.it</a> |             |            |    | <b>DELTA PROJECT STUDIO DI ARCHITETTURA</b><br>Via G. Oberdan, 10   25128 Brescia<br>T. 030 2532734   <a href="mailto:architettura@studioofdeltaproject.it">architettura@studioofdeltaproject.it</a><br><a href="http://progettazione@studioofdeltaproject.it">progettazione@studioofdeltaproject.it</a>   <a href="http://www.studioofdeltaproject.it">www.studioofdeltaproject.it</a> |  |
| Direttore tecnico<br>Progettista   |             |            |    | Geom. Fabiana Faini<br>Arch. Nicola Mandelli   |  |