




SCHEMATICO TIPICO DISTRIBUZIONE IMPIANTO RIVELAZIONE FUMI

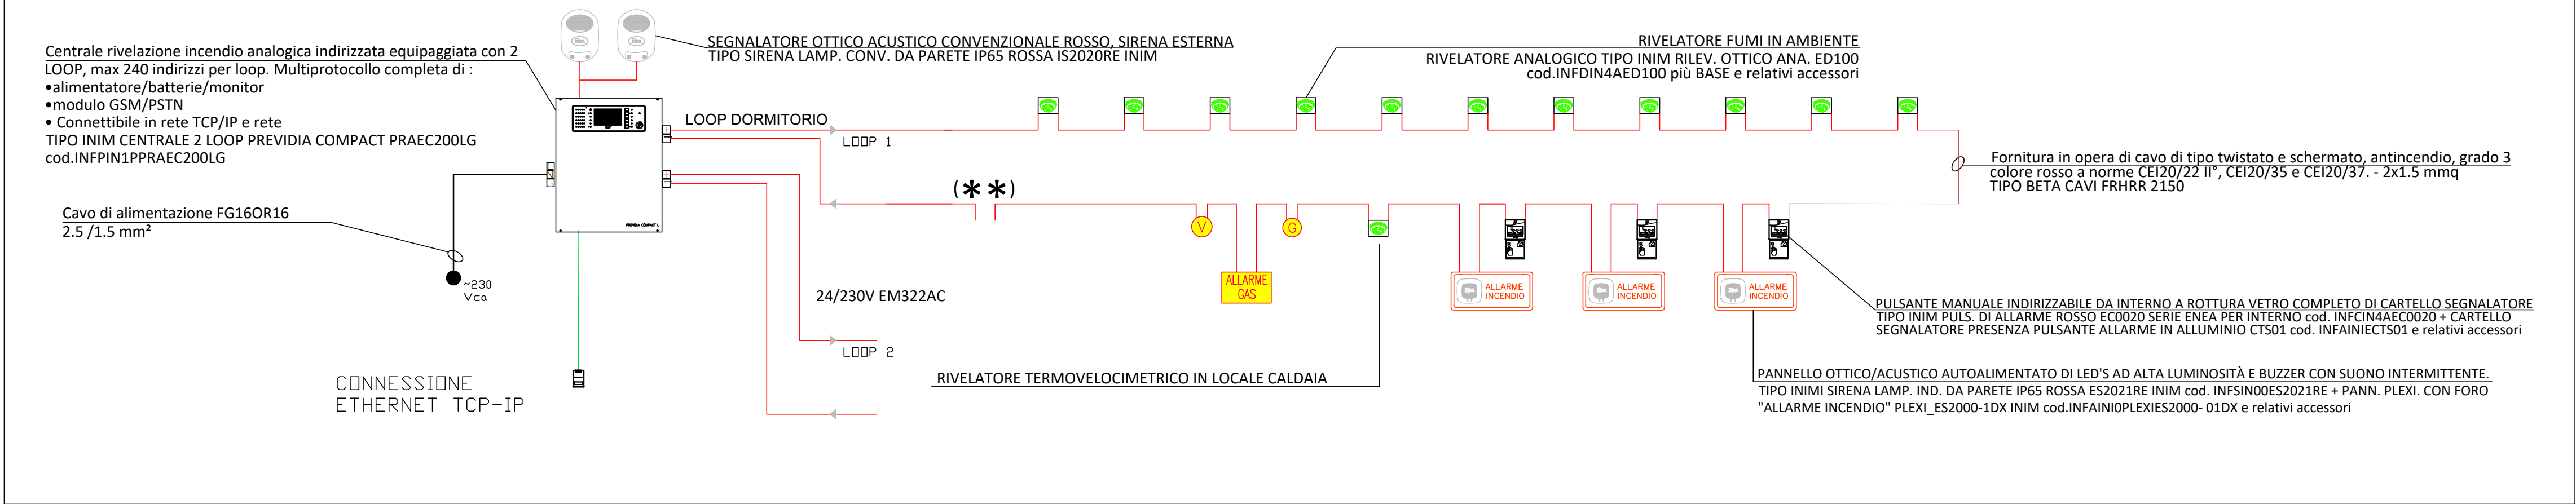


SCHEMA IMPIANTO VIDEOCITOFONICO

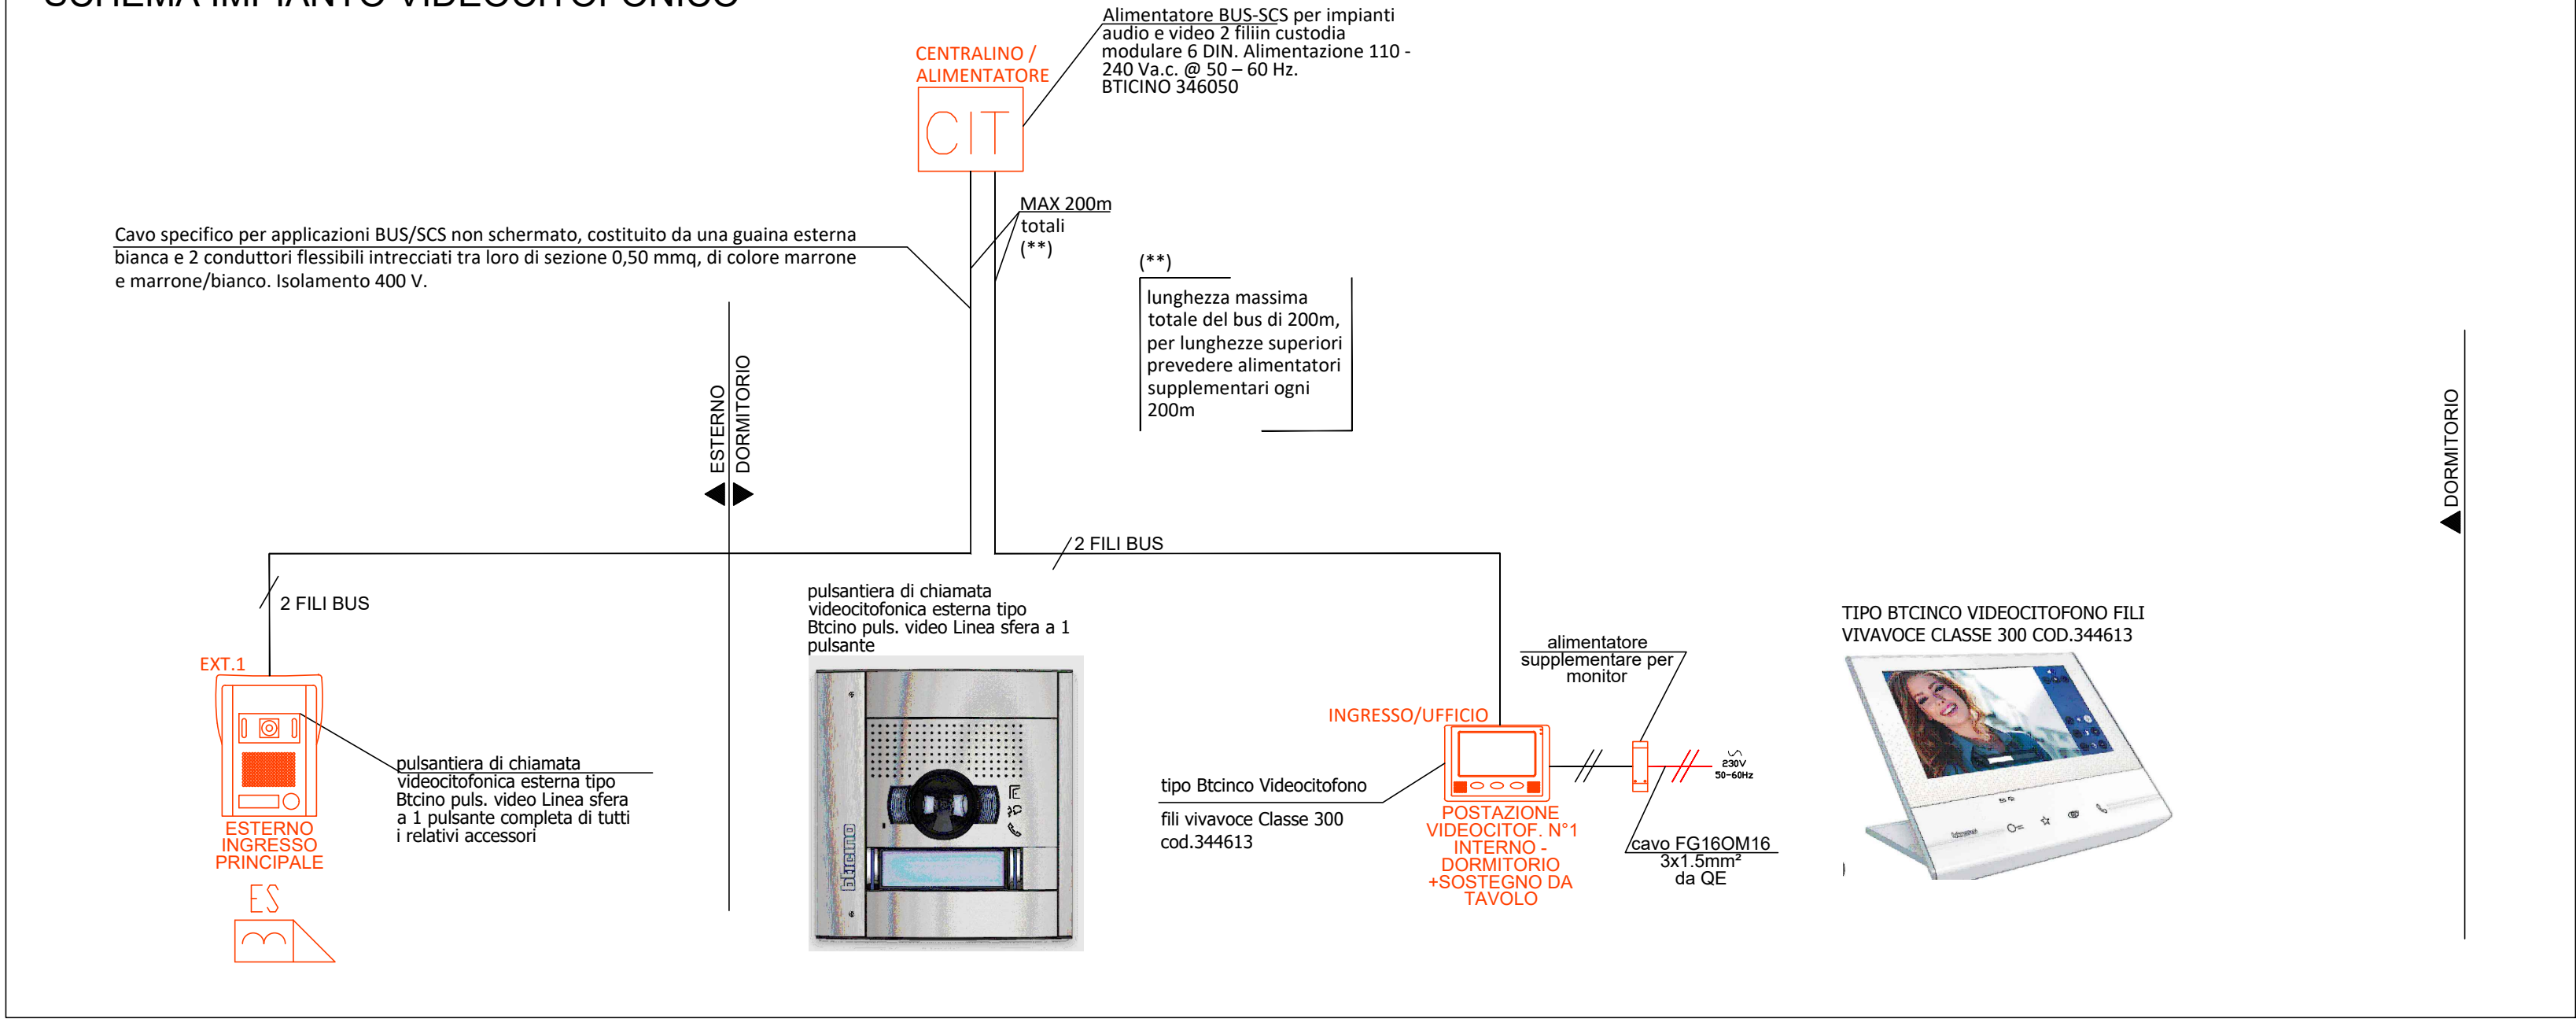


SCHEMATICO TIPICO TVCC

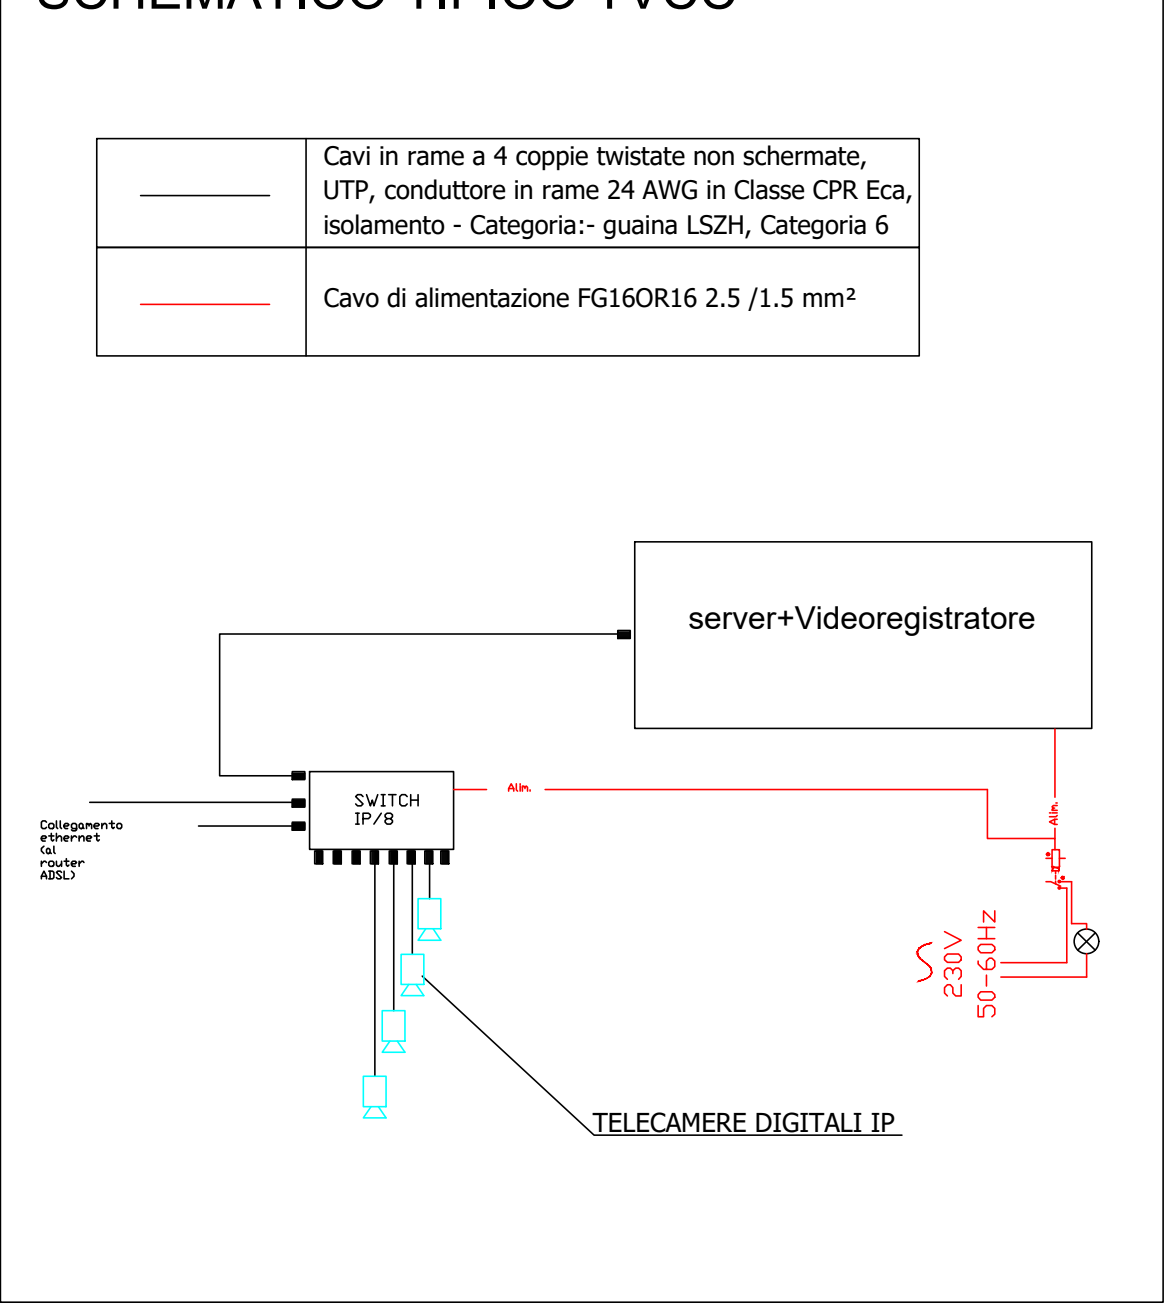


SCHEMATICO TIPICO DISTRIBUZIONE IMPIANTO DATI

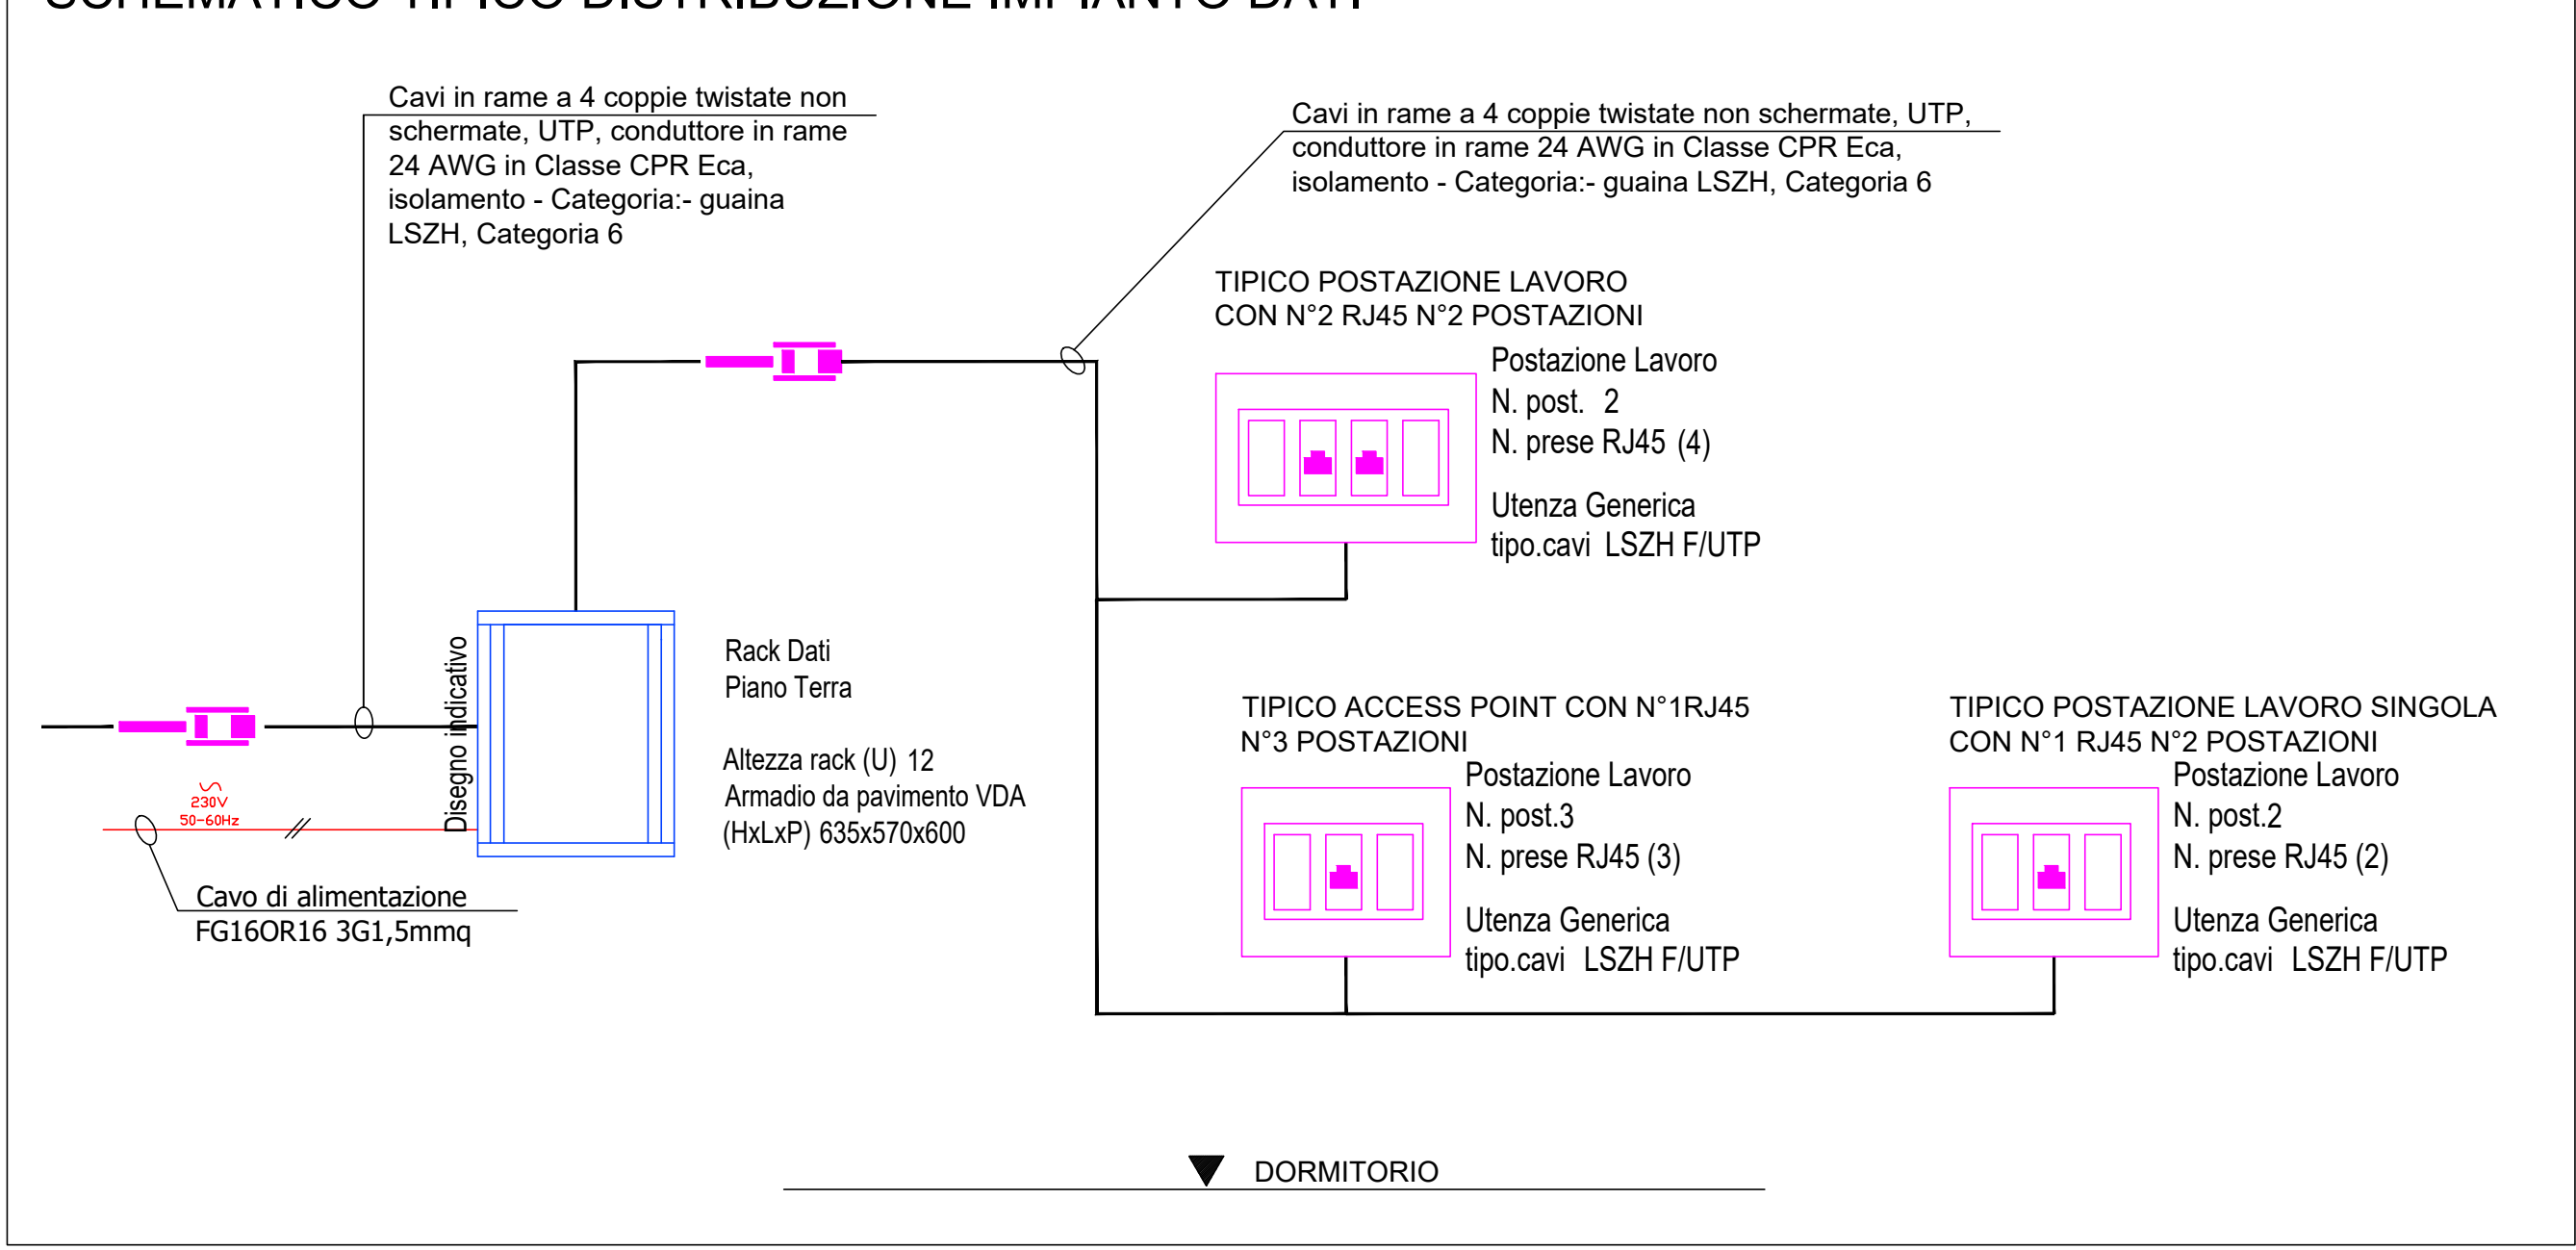

TIPICO / ESEMPIO SISTEMA DI REGOLAZIONE DELL'ILLUMINAZIONE MEDIANTE SENSORE TIPO BEG (FARE RIFERIMENTO AL COMPUTO PER TIPOLOGIA SENSORE)

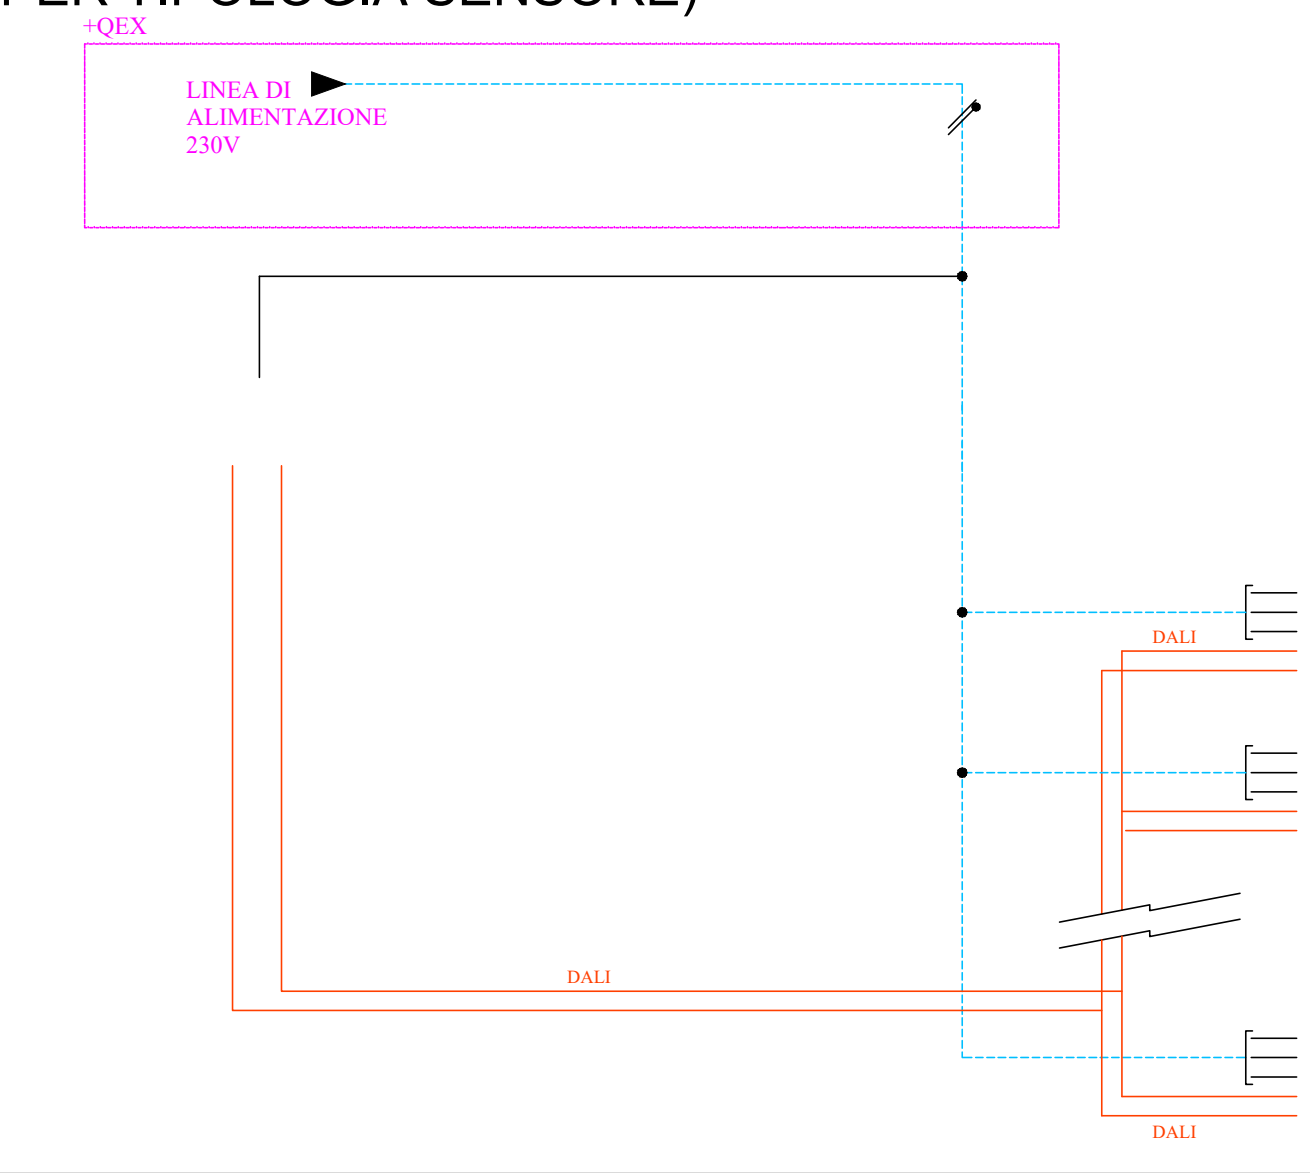

KEYPLAN - SCALA 1:200

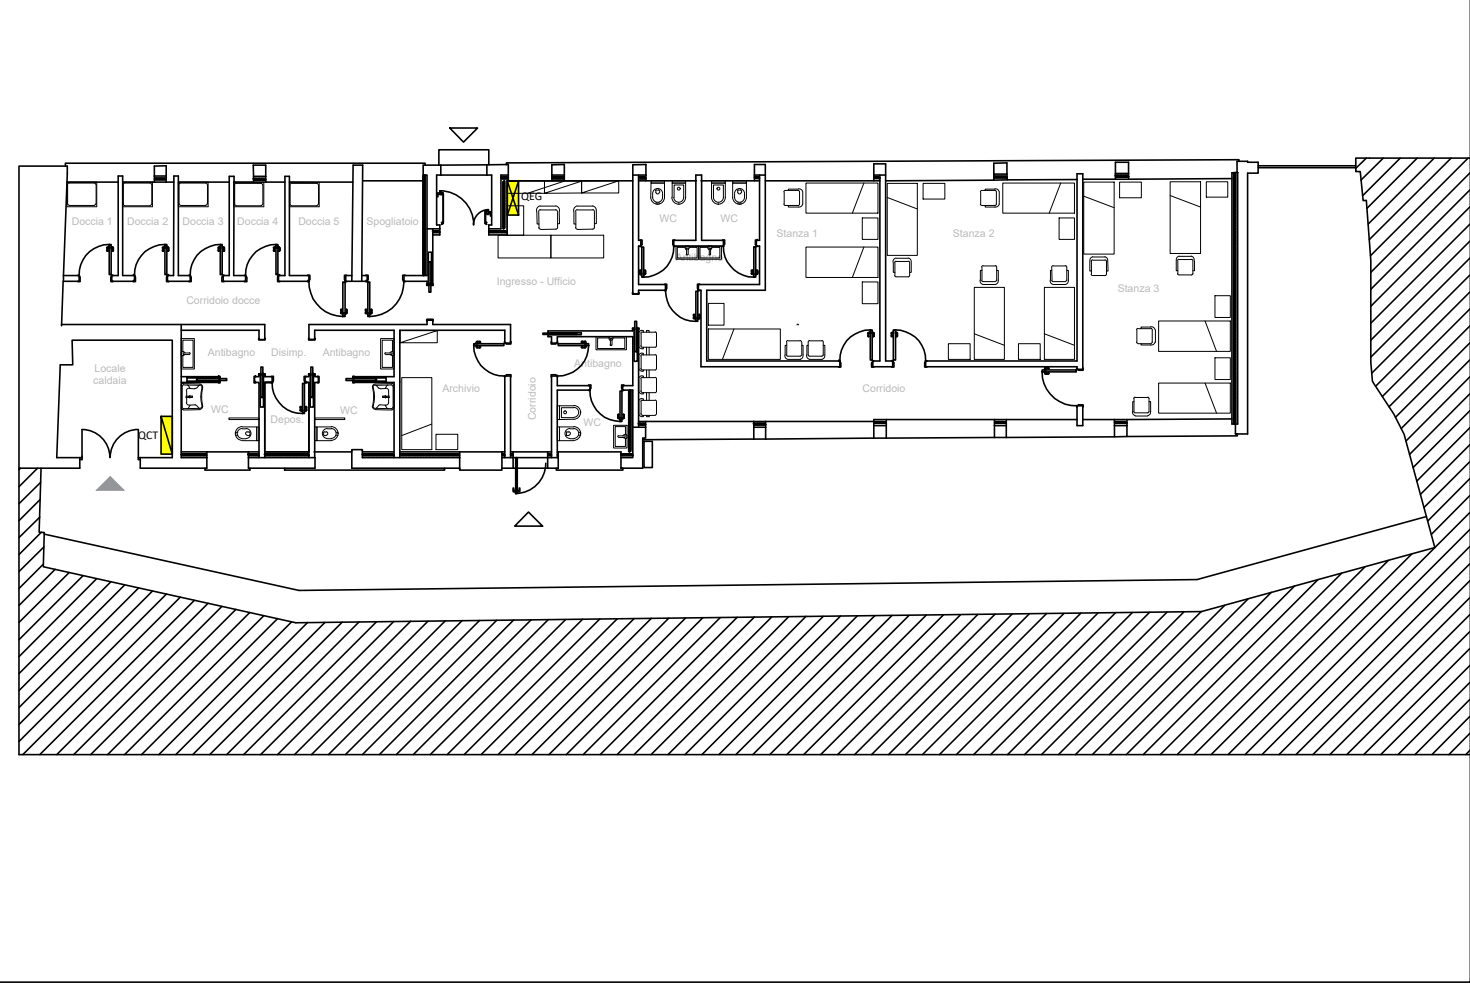

COMMITTENTE
Azienda Speciale Consortile Servizi Intercomunali
Via Tiziano Zalli n.5 | Lodi (LO)
RUP: Arch. Florindo Alessandro Macalli



PROGETTO ESECUTIVO

Ristrutturazione di n. 1 dormitorio - progetto "Stazioni di Posta" - Linea Sub-Investimento 1.3.2 Stazioni di Posta

CUP C24H22000240007 | CIG B663DEB825

C051-23_PE_ELE_D40A00_04_BLC_R0		SCHEMATICI IMPIANTI ELETTRICI	
Scala	-	Revisione	R0
Data	Maggio 2025	Redatto da	LB

PROGETTAZIONE INTEGRATA

A&I PROGETTAZIONE INTEGRATA S.C.A.R.L.
Via G. Oberdan, 10 | 25128 Brescia
t. 030 3373852 | lavori@consorzio progettazioneintegrata.it
www.consorzio progettazioneintegrata.it



PROGETTAZIONE IMPIANTI ELETTRICI

DGPROJECT

DG PROJECT S.R.L.
via Guinzano, 33/B | 25020 Flero BS
t. 030 2680135 | info@dgprojectsr.it

Direttore tecnico Per. Ind. Dario Garletti