




TIPICO / ESEMPIO DISTRIBUZIONE TUBAZIONI UFFICIO DAL CORRIDOIO

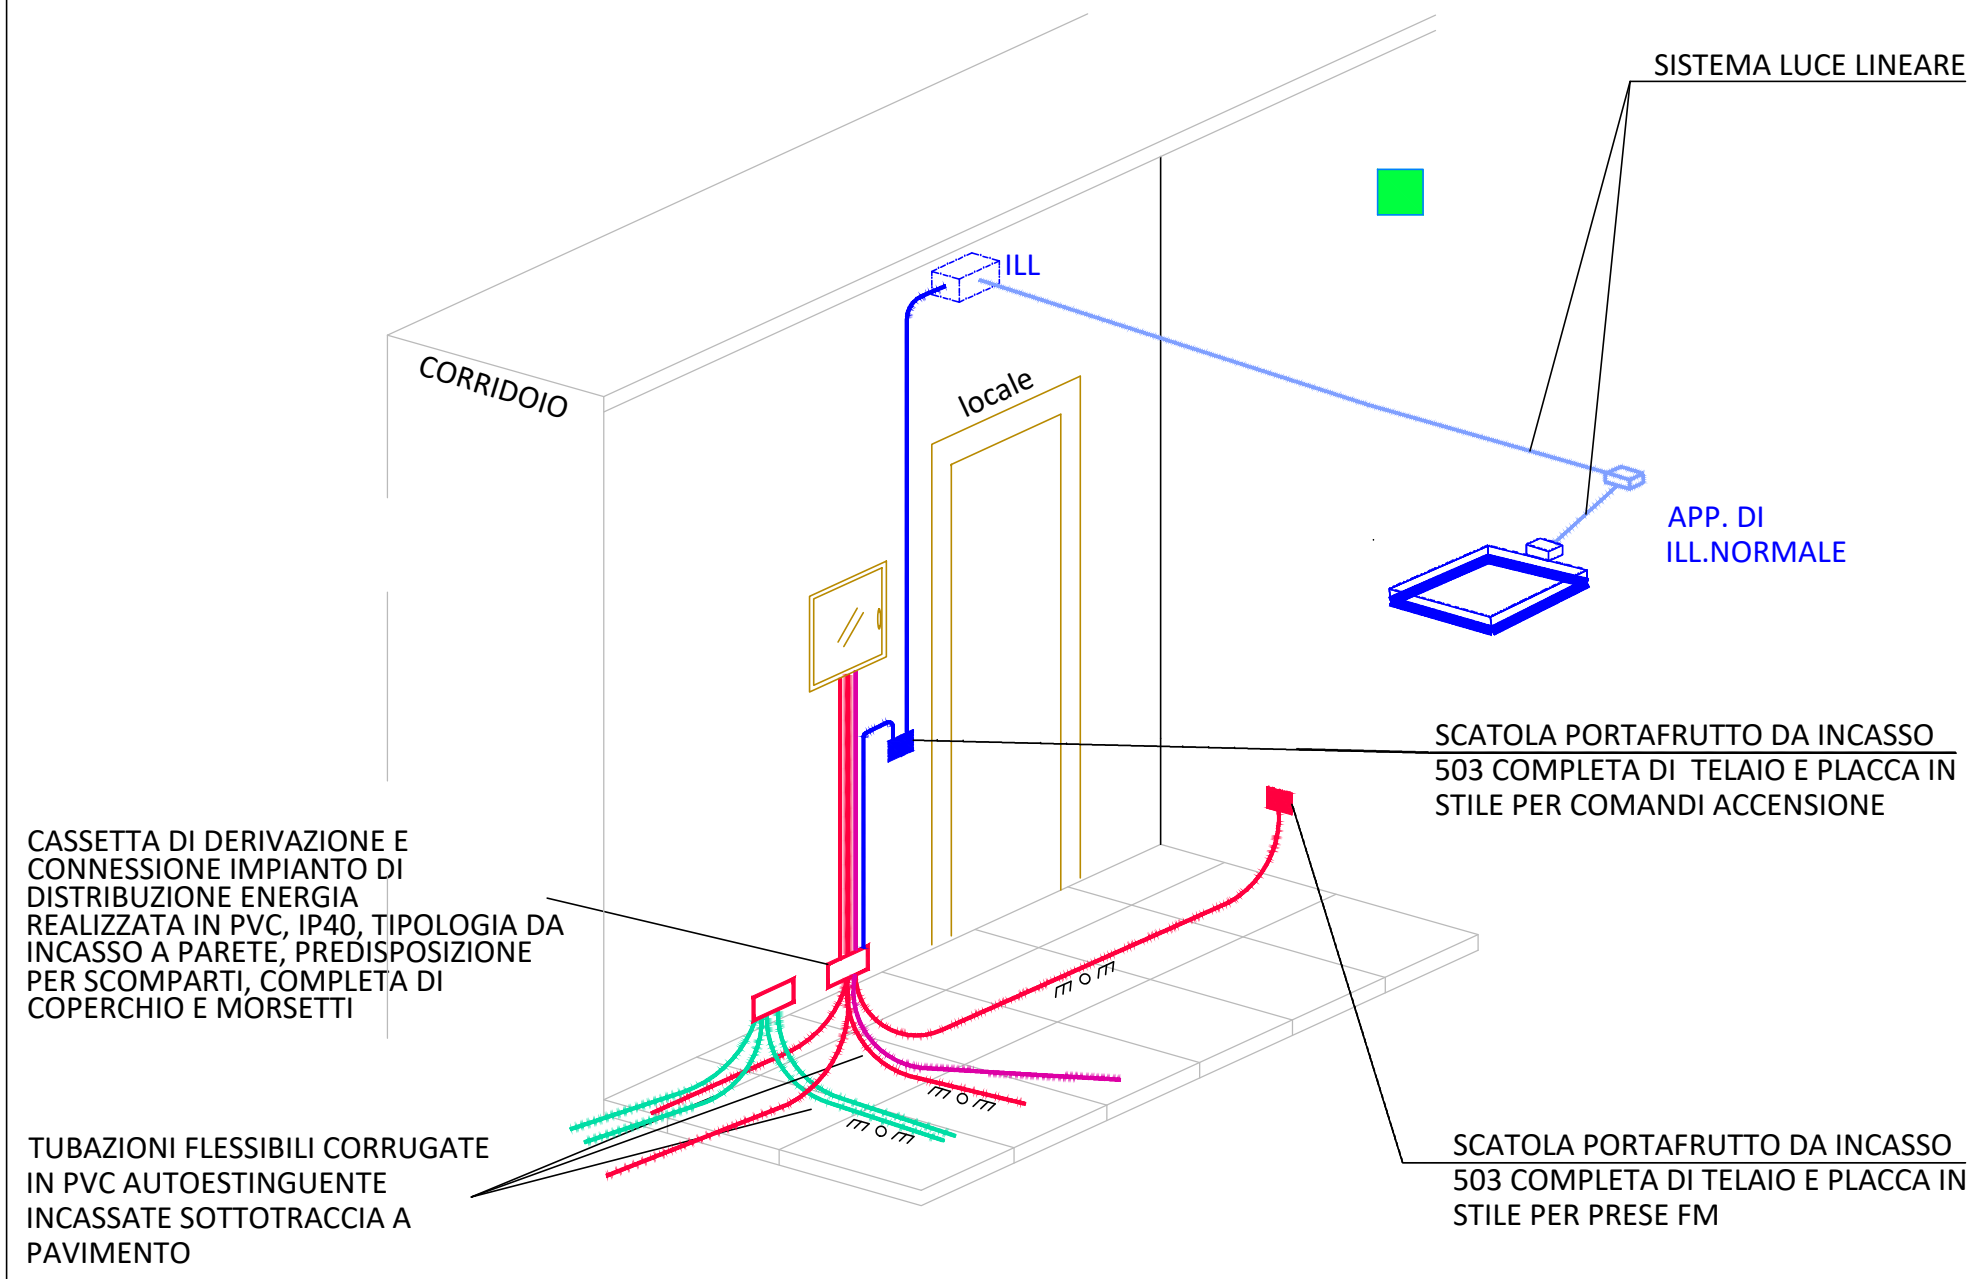

PARTICOLARE ALTEZZE COMPONENTI ELETTRICI

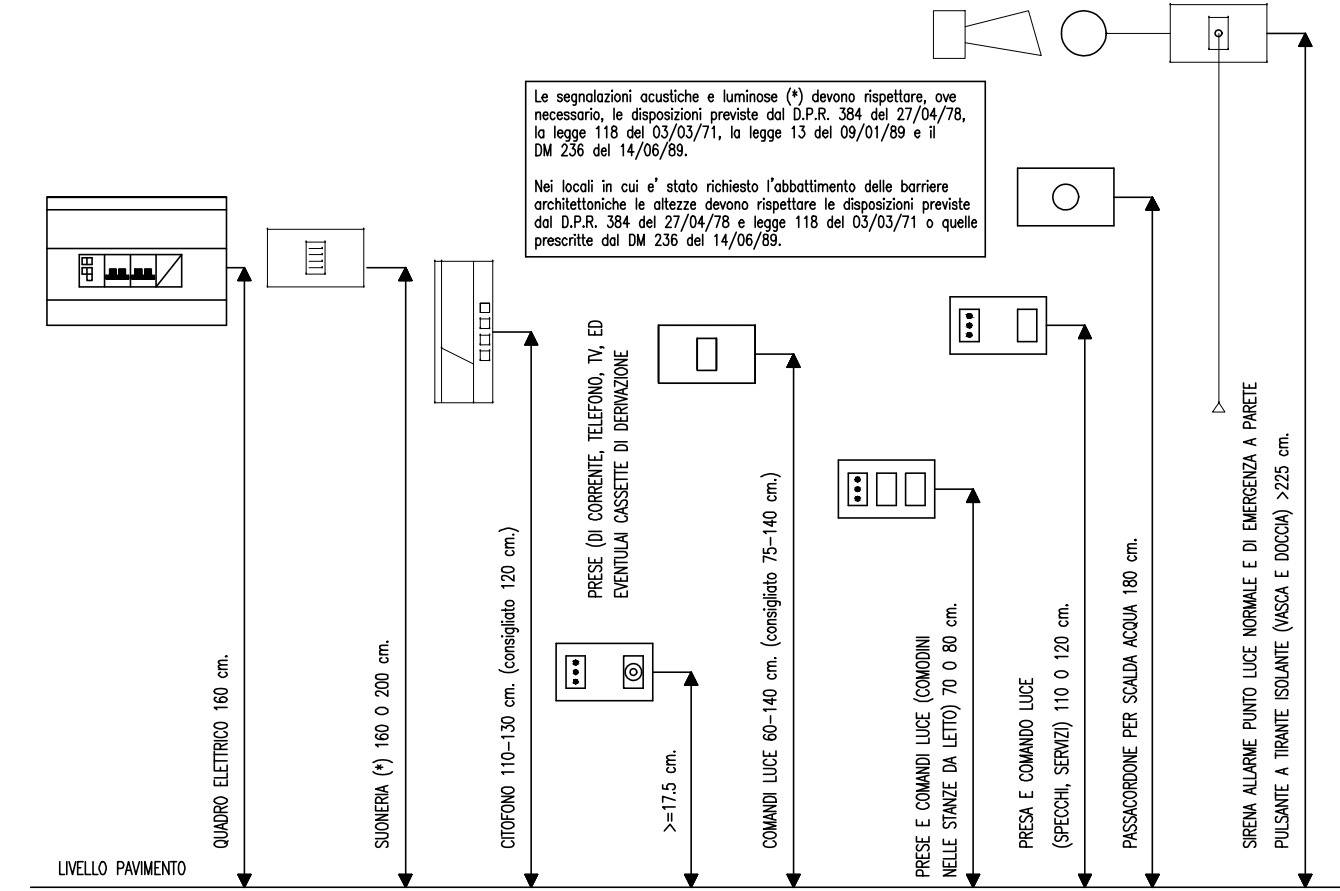


PARTICOLARE "B" - TIPICO CONNESSIONI IN CASSETTA DI DERIVAZIONE

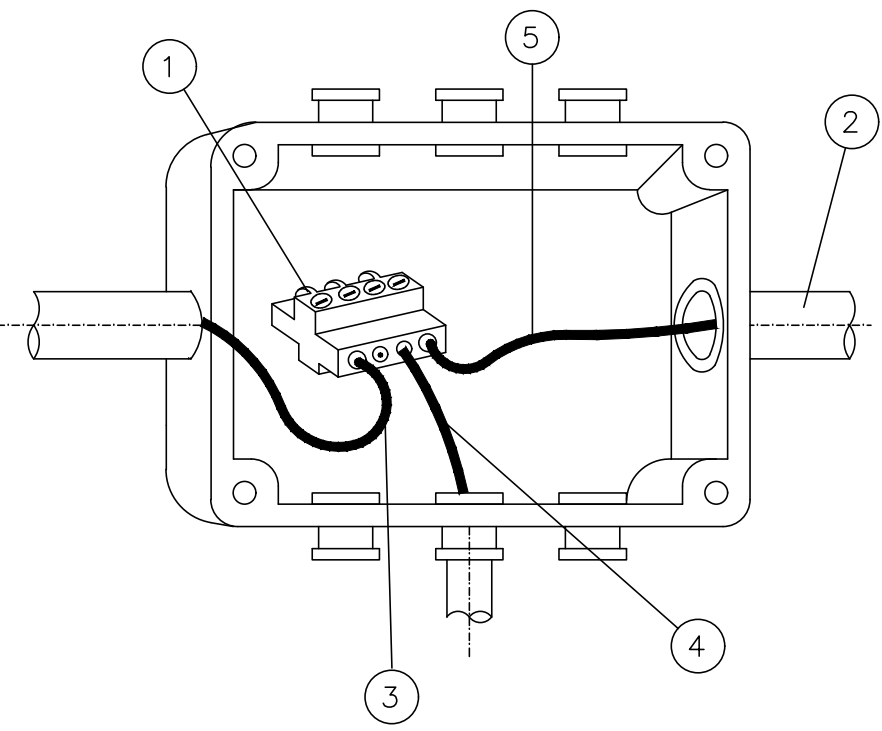


- MORSETTI A SERRAGGIO INDIRETTO TIPO CEMBRE SERIE 2
- TUBAZIONE IN ACCIAIO ZINCATO TAZ
- CAVO

PARTICOLARE PRESA RJ45

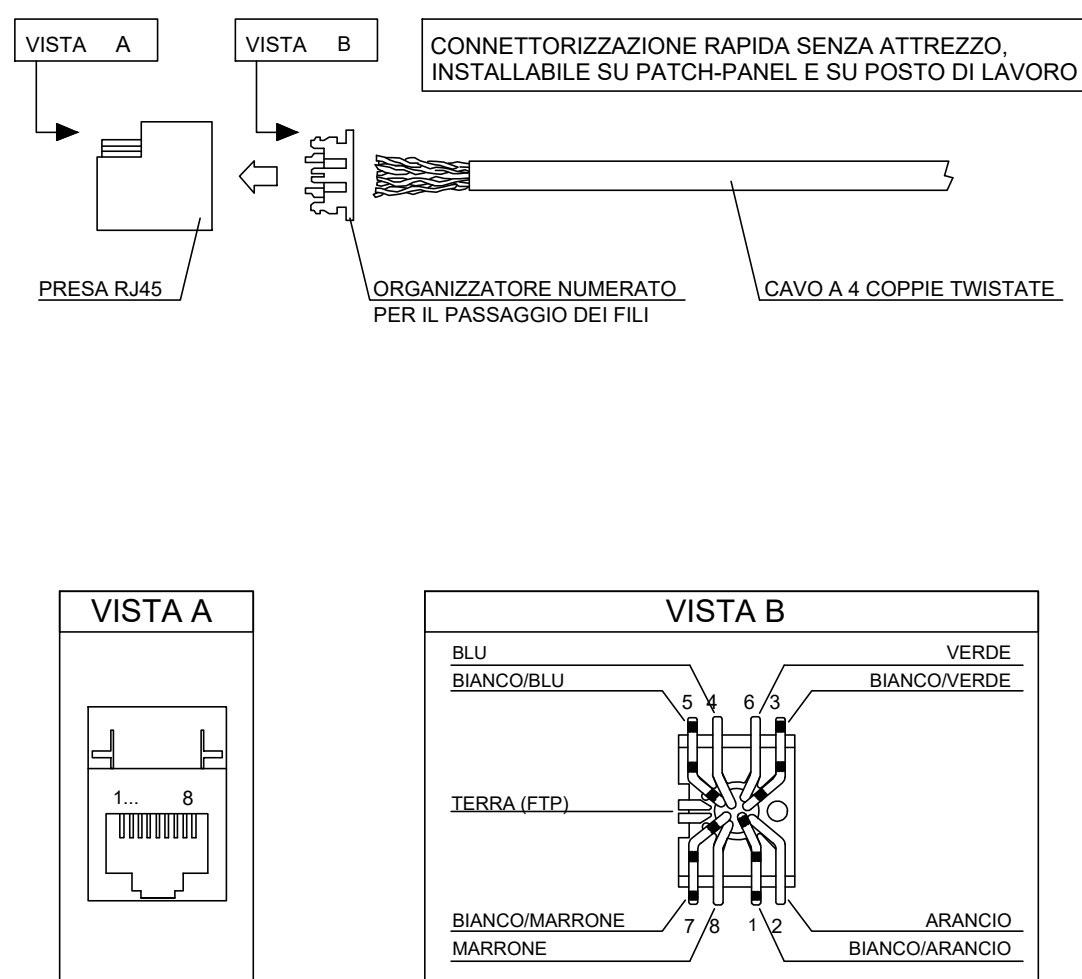


ESEMPI DI CONNESSIONE TIPO "CRIMPIT"

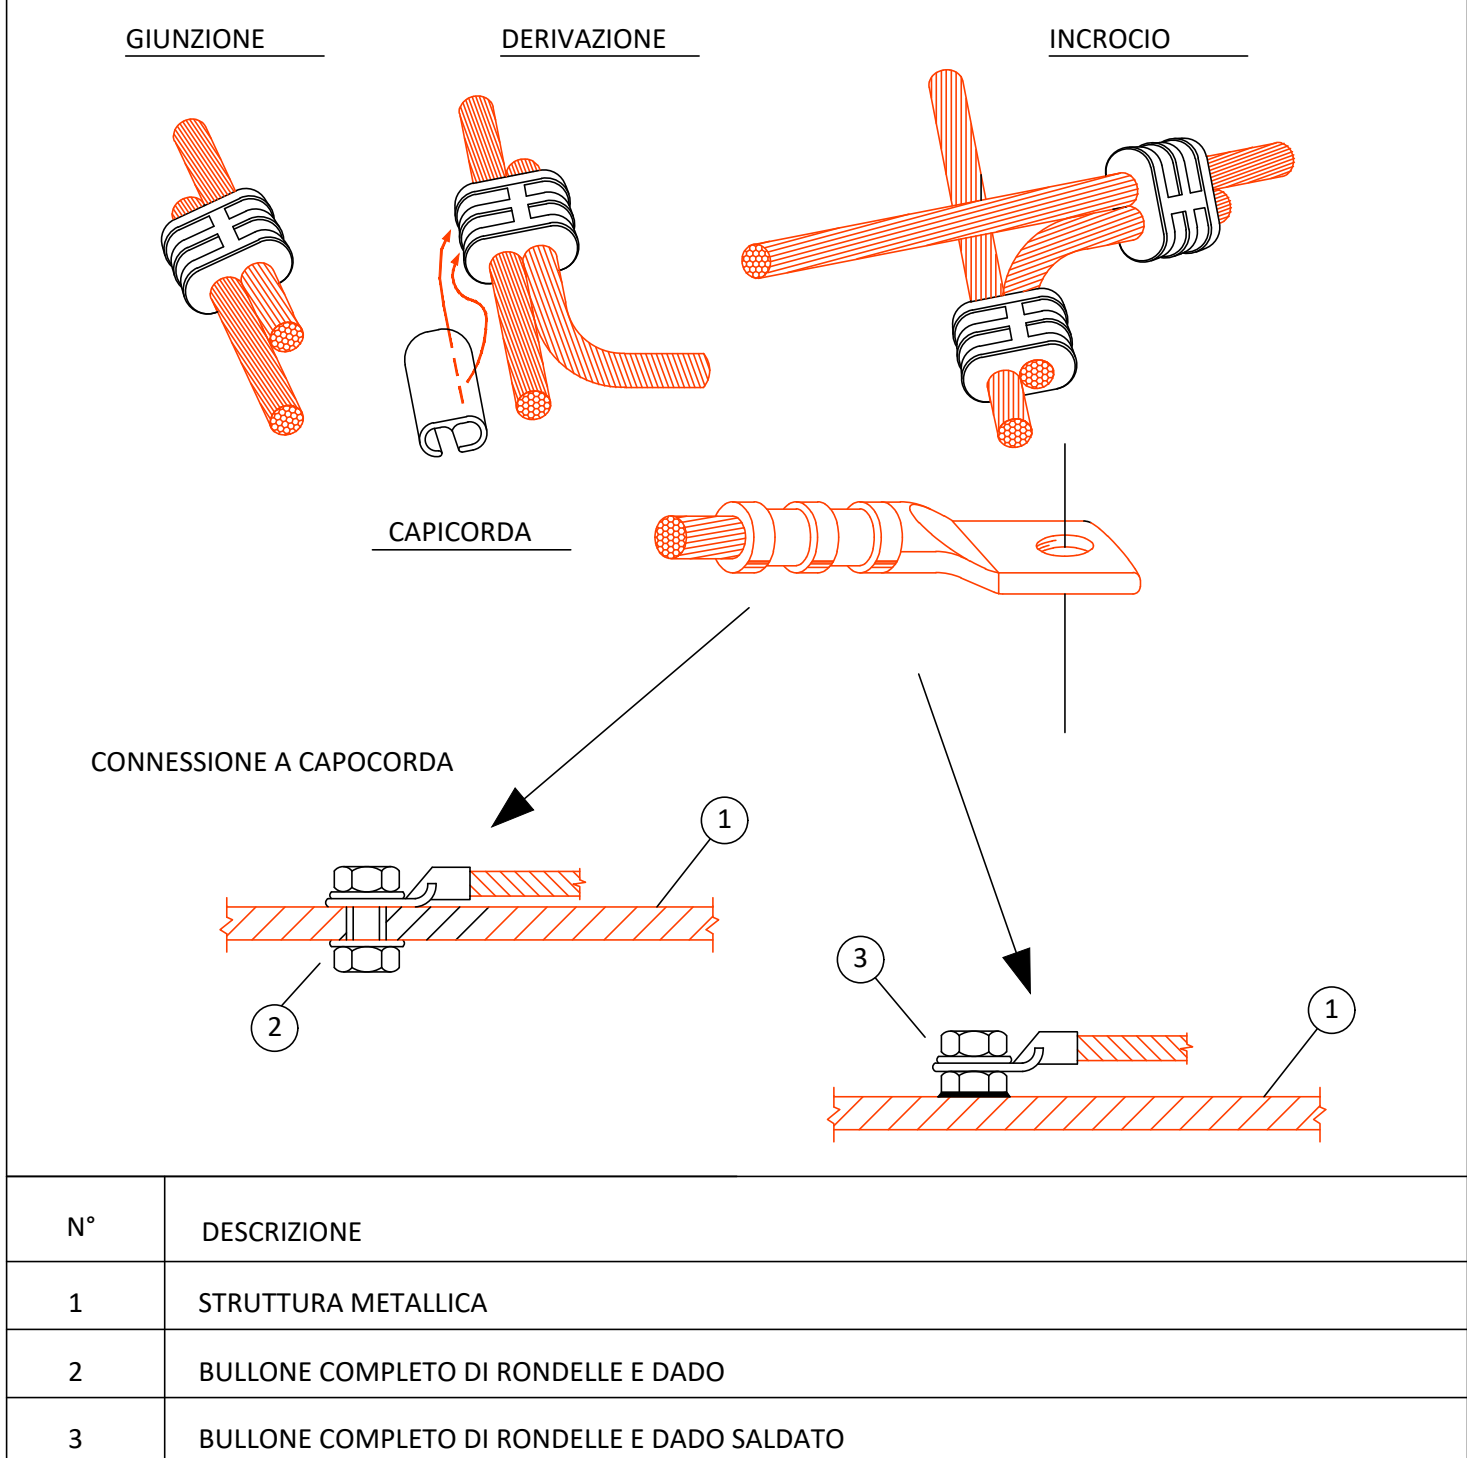


| N° | DESCRIZIONE                                 |
|----|---------------------------------------------|
| 1  | STRUTTURA METALLICA                         |
| 2  | BULLONE COMPLETO DI RONDELLE E DADO         |
| 3  | BULLONE COMPLETO DI RONDELLE E DADO SALDATO |


PARTICOLARE POZZETTO INTERRATO CON DISPENSORE

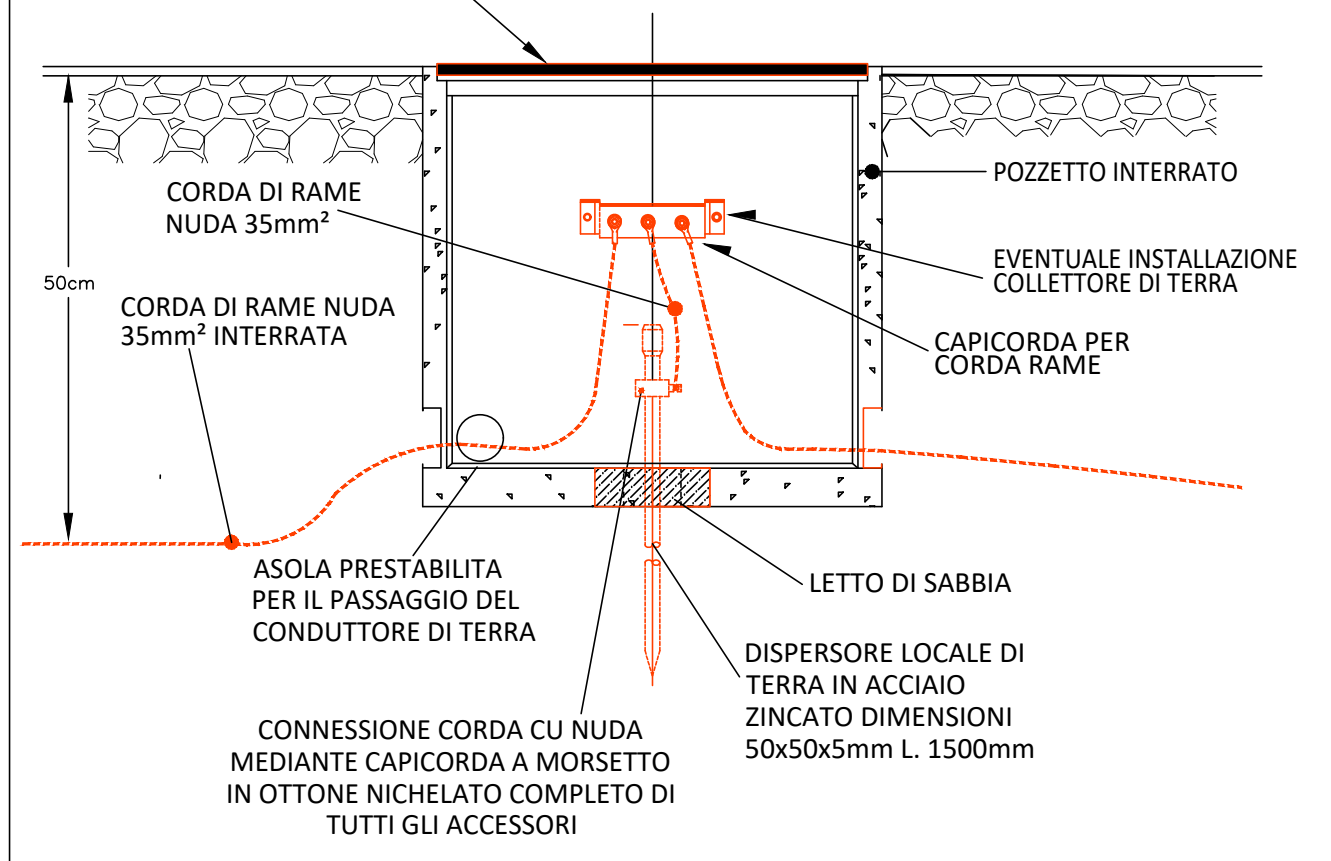

DISPOSIZIONE TUBAZIONI INTERRATE

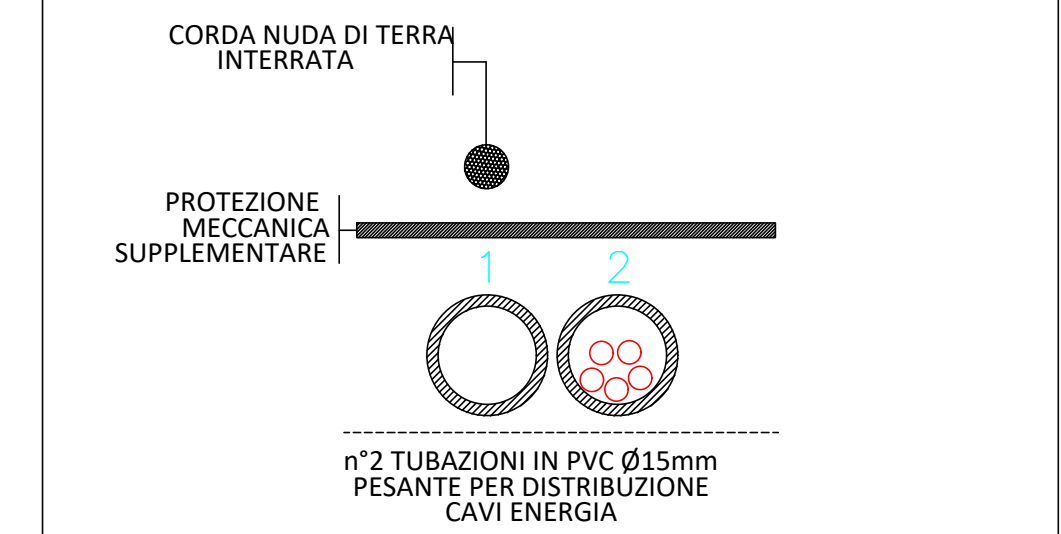


PARTICOLARE INSTALLAZIONE E ALIMENTAZIONE CORPI ILLUMINANTI NEL CONTROSOFFITTO

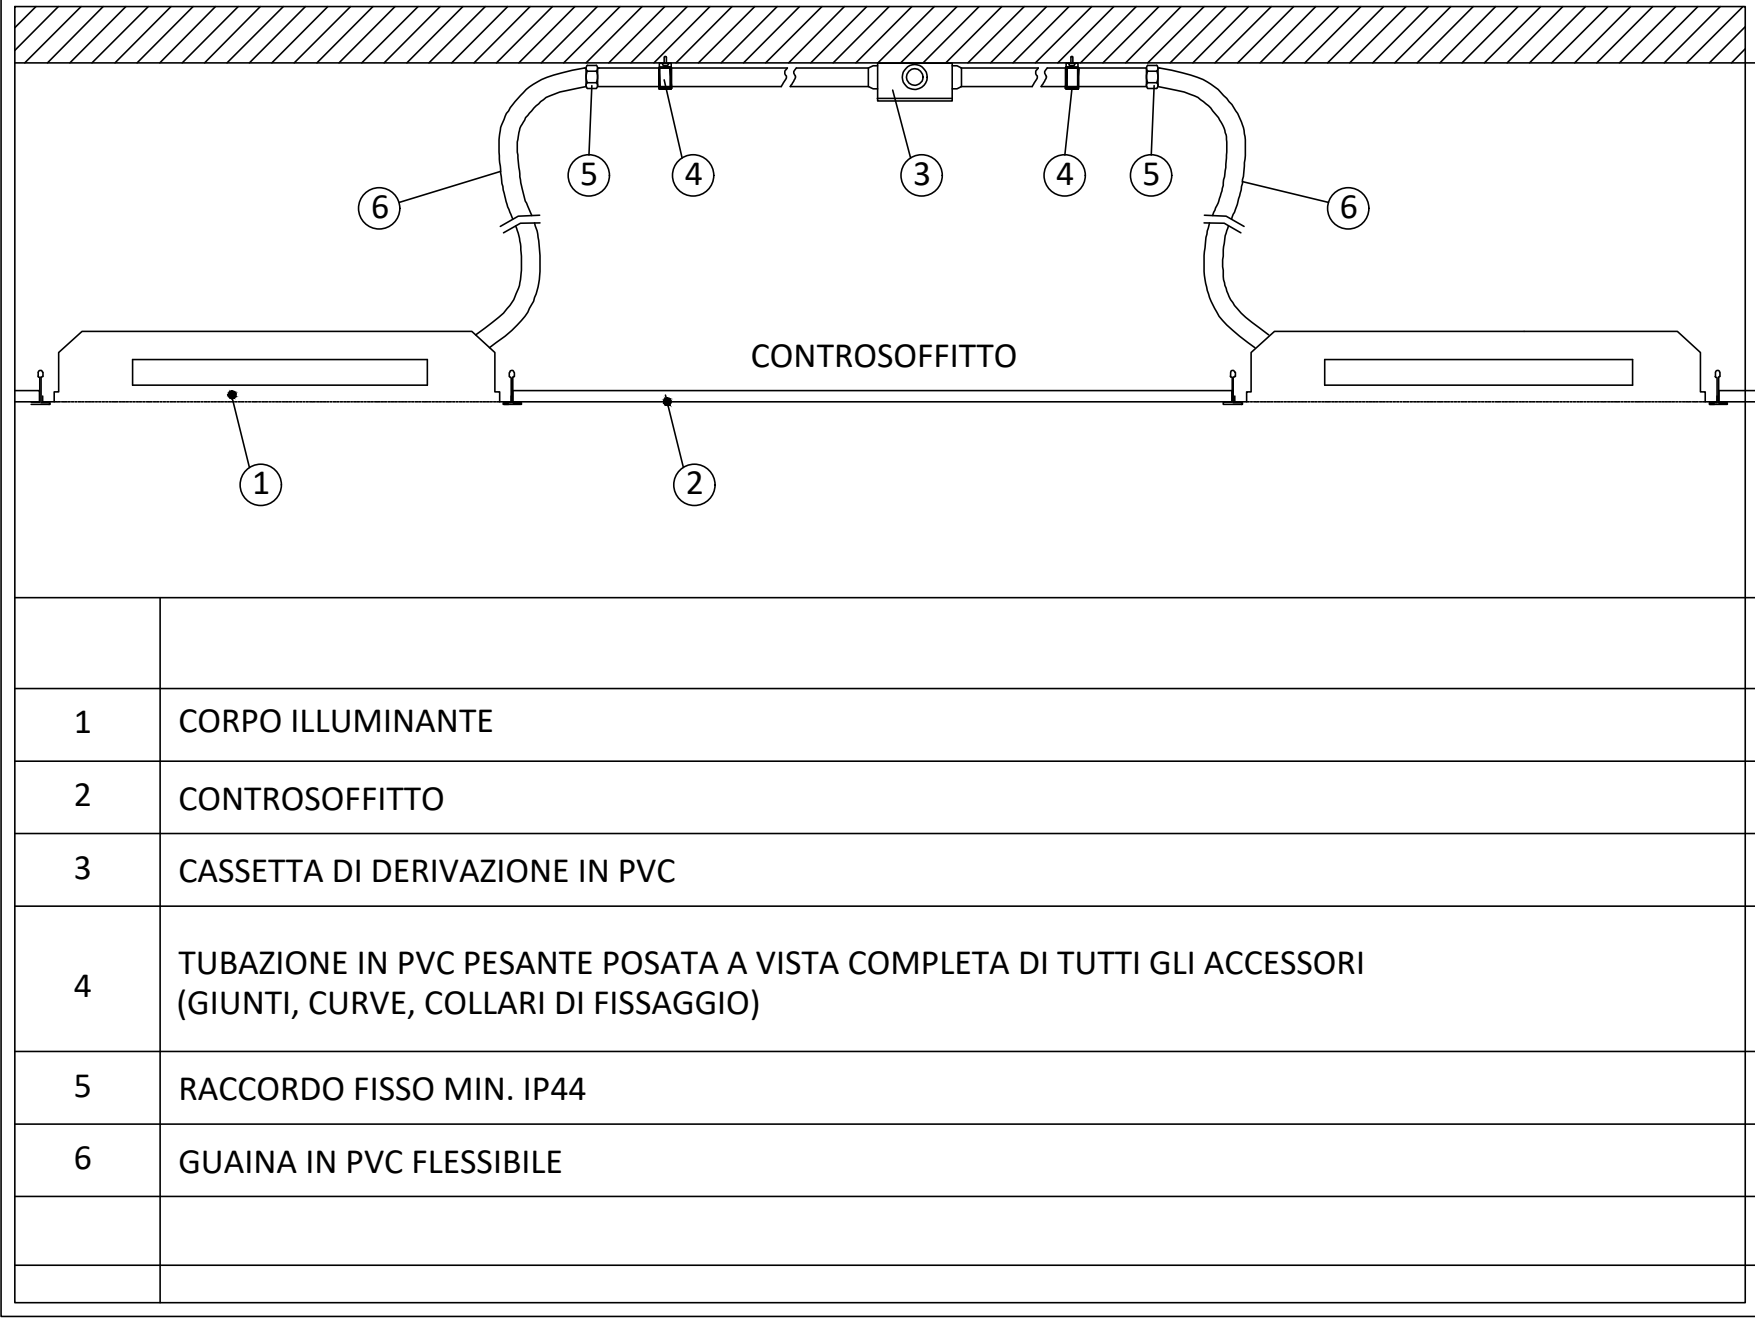


- CORPO ILLUMINANTE
- CONTROSOFFITTO
- CASSETTA DI DERIVAZIONE IN PVC
- TUBAZIONE IN PVC PESANTE POSATA A VISTA COMPLETA DI TUTTI GLI ACCESSORI (GIUNTI, CURVE, COLLARI DI FISSAGGIO)
- RACCORDO FISSO MIN. IP44
- GUAINA IN PVC FLESSIBILE

PARTICOLARE INSTALLAZIONE SISTEMA RILEVAZIONE INCENDI A SOFFITTO

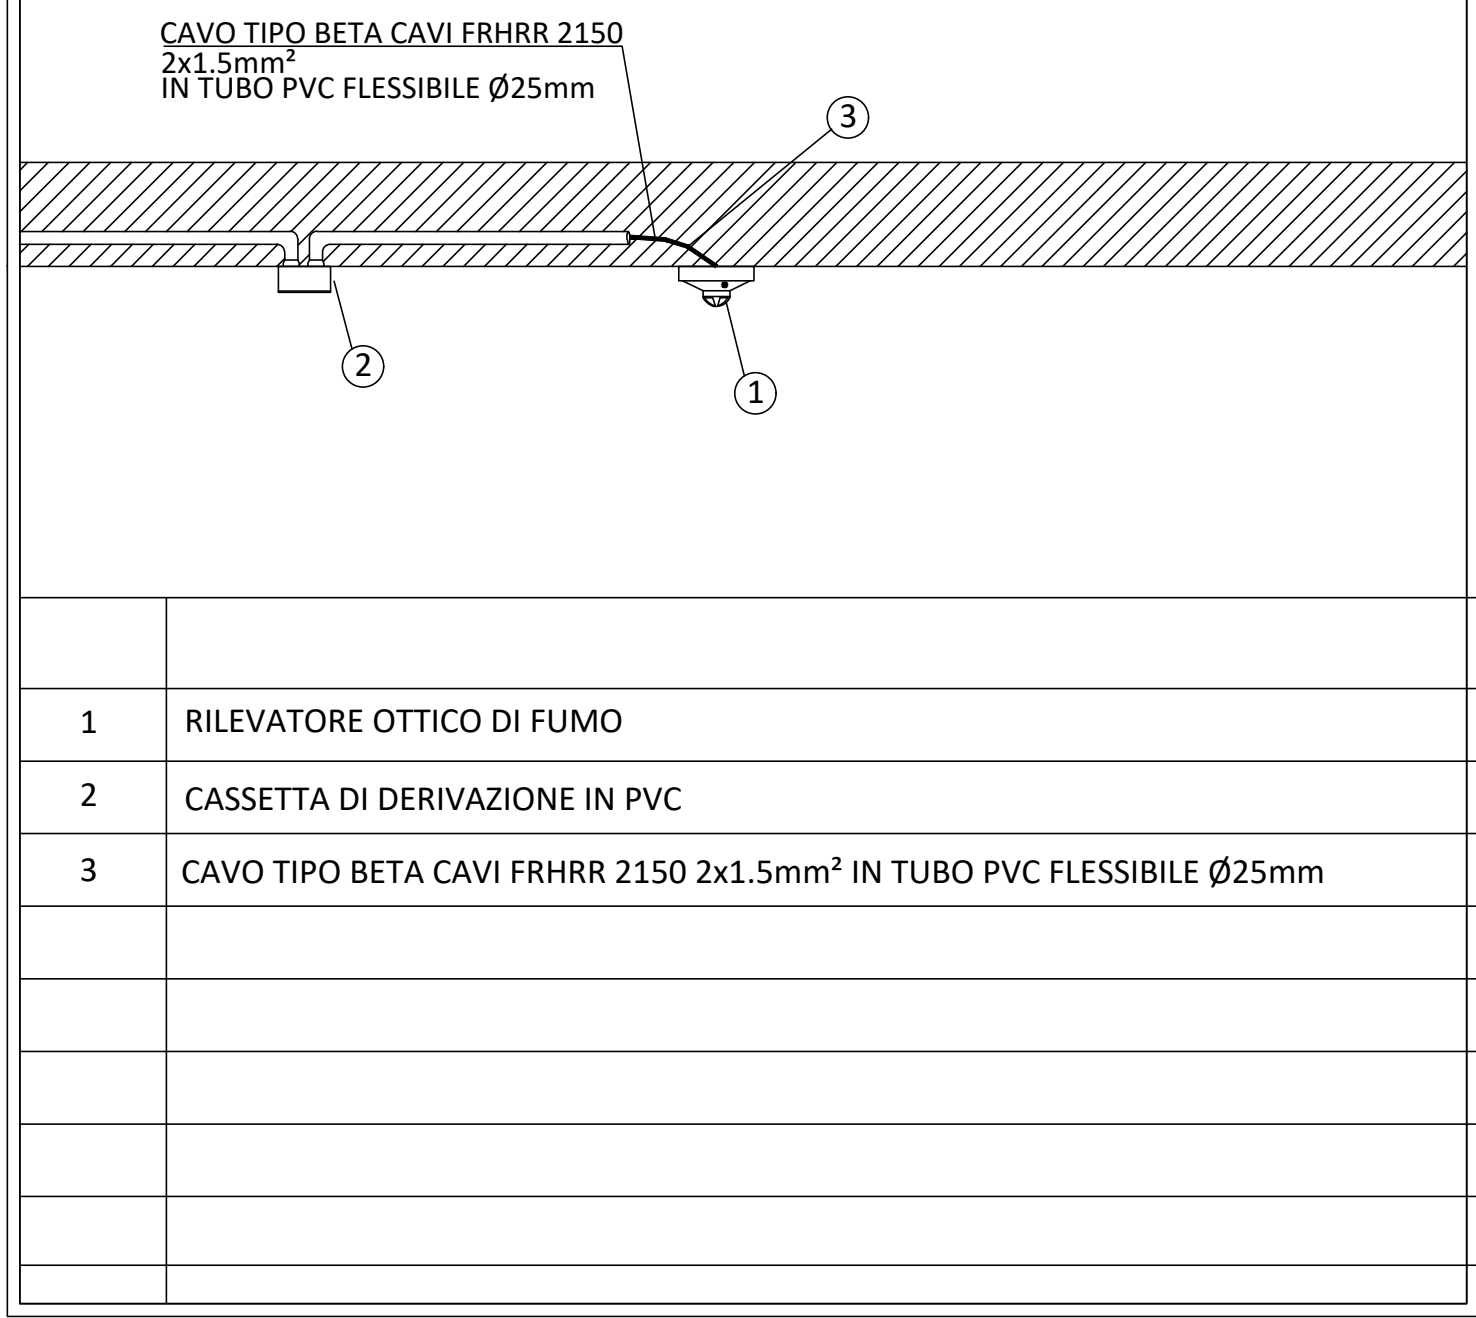


- RILEVATORE OTTICO DI FUMO
- CASSETTA DI DERIVAZIONE IN PVC
- CAVO TIPO BETA CAVI FRHRR 2150 2x1.5mm² IN TUBO PVC FLESSIBILE Ø25mm

ESEMPIO PLAFONIERA INSTALLATA A PLAFONE

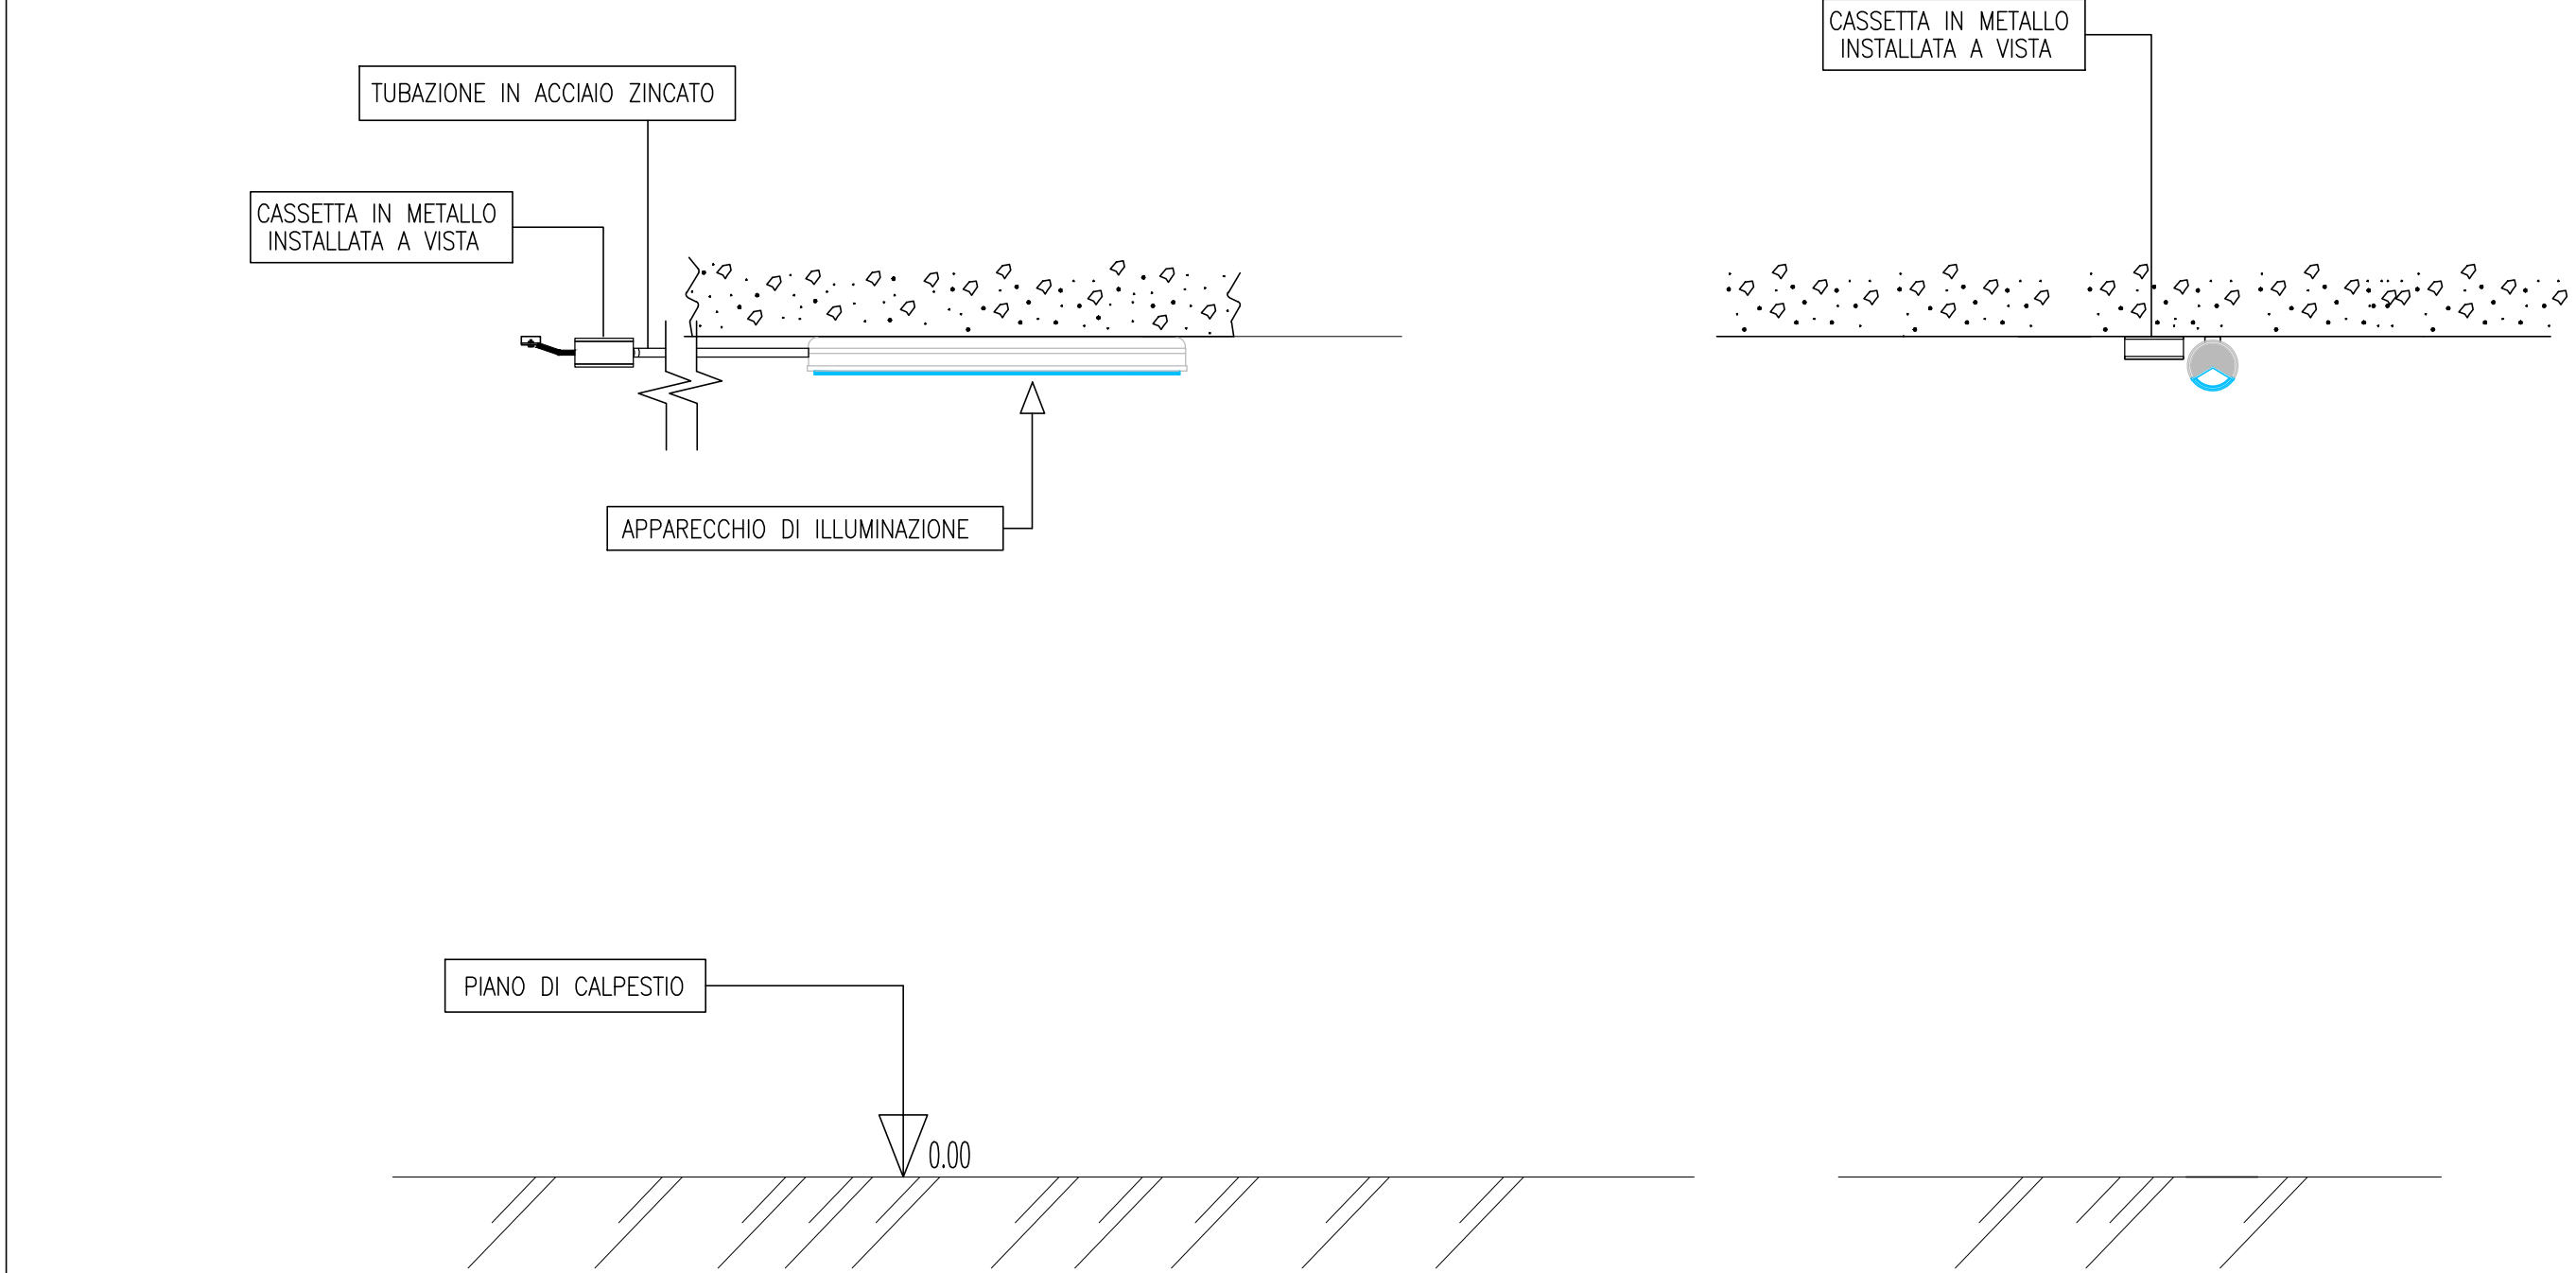


TIPICO / ESEMPIO SISTEMA DI REGOLAZIONE DELL'ILLUMINAZIONE MEDIANTE SENSORE DI PRESENZA+LUMINOSITA INTEGRATO, STAND ALONE

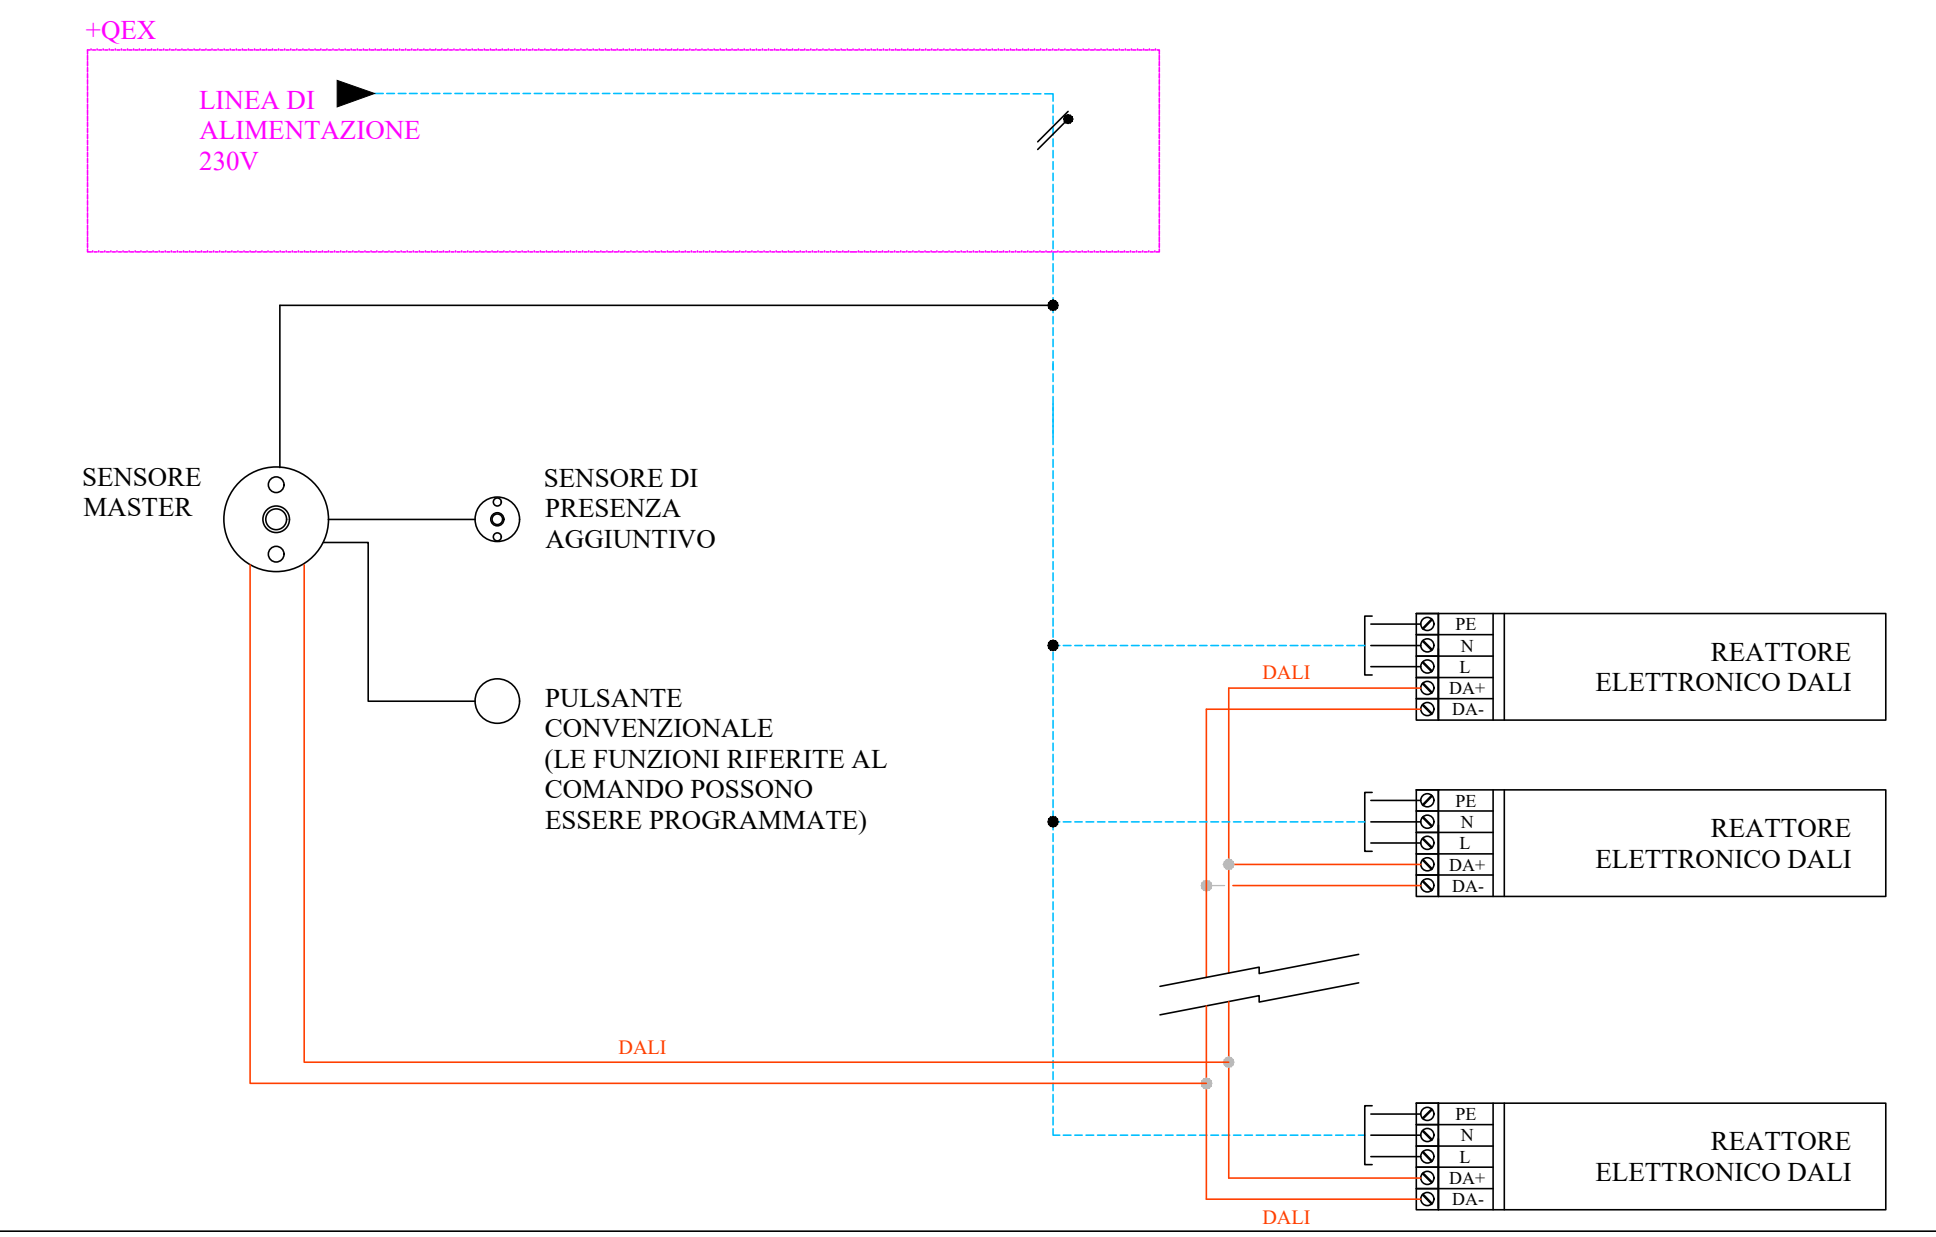

COLORAZIONE TUBAZIONI DA RISPETTARE NELLA POSA

- |                       |         |
|-----------------------|---------|
| • FM / LUCE           | NERO    |
| • TP / TD             | MARRONE |
| • EVAC                | BLU     |
| • CHIAMATE INFERMIERI | BIANCO  |
| • RILEVAZIONE FUMI    | VERDE   |
| • ANTINTRUSIONE       | VIOLA   |

KEYPLAN - SCALA 1:200

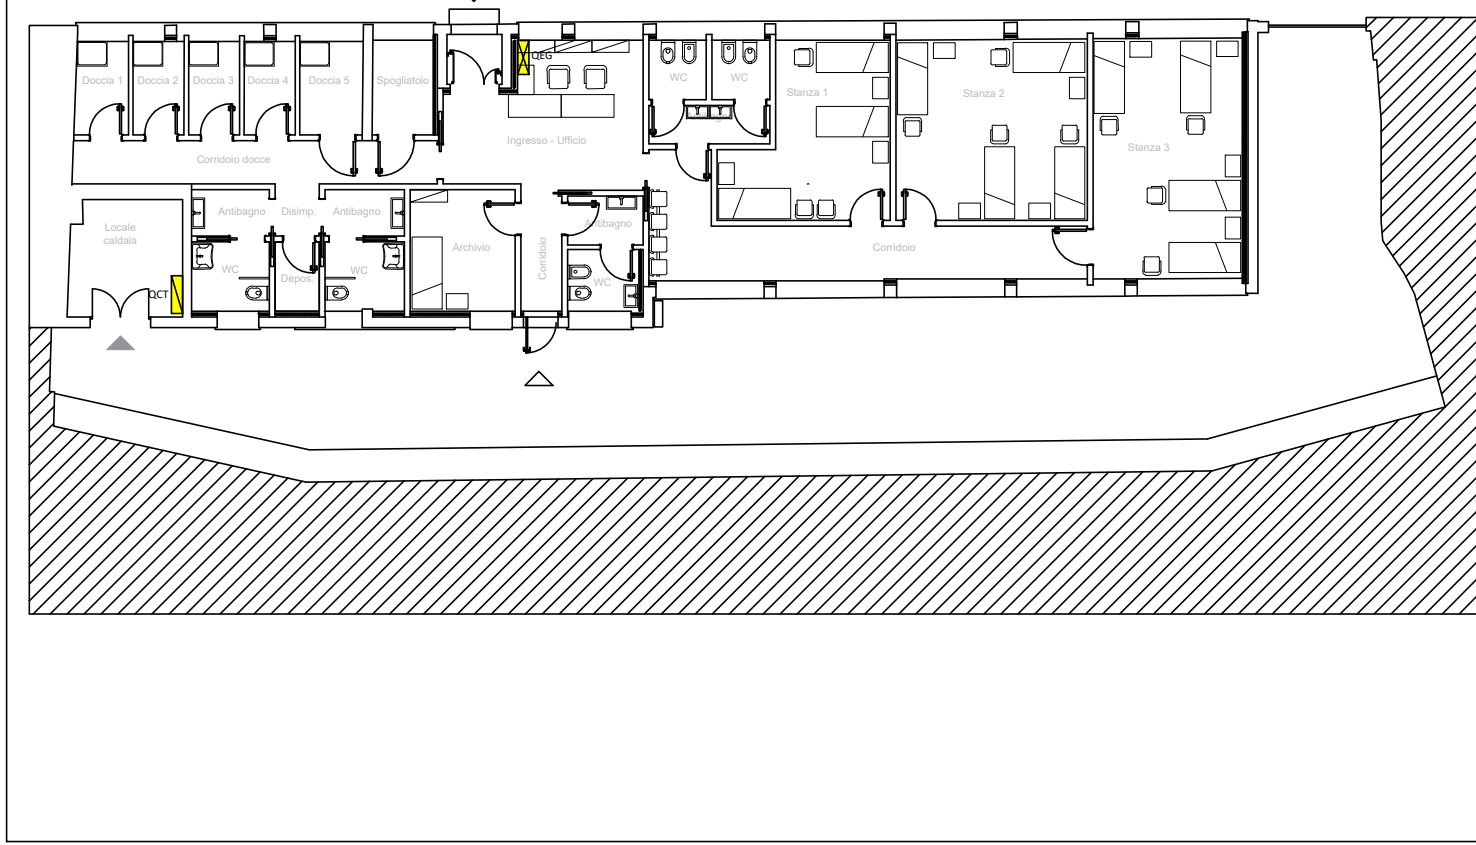

COMMITTENTE  
Azienda Speciale Consortile Servizi  
Intercomunali  
Via Tiziano Zalli n.5 | Lodi (LO)

RUP: Arch. Florindo Alessandro Macalli



## PROGETTO ESECUTIVO

Ristrutturazione di n. 1 dormitorio - progetto "Stazioni di Posta" - Linea Sub-Investimento 1.3.2 Stazioni di Posta

CUP: C24H22000240007 | CIG: B663DEB825

| Scala | -           | Revisione  | RO |
|-------|-------------|------------|----|
| Data  | Maggio 2025 | Redatto da | LB |

PROGETTAZIONE INTEGRATA

PROGETTAZIONE INTEGRATA S.C.A.R.L.  
Via G. Oberdan, 10 | 20128 Brescia  
t. 030 3373852 | b.i.v.a.r.i@progettazioneintegrata.it  
www.consortiprogettazioneintegrata.it

PROGETTAZIONE IMPIANTI ELETTRICI

DGPROJECT

DG PROJECT S.R.L.  
Via Garibaldi, 33/35 | 20120 Milano (MI)  
t. 02 2680355 | info@dgproject.eu



Direttore tecnico Per. Ind. Dario Garlotti