





PLANIMETRIA GENERALE DI PROGETTO - PIANO T 103 STALLI COMPRESI 5 PER DISABILI - scala 1:200

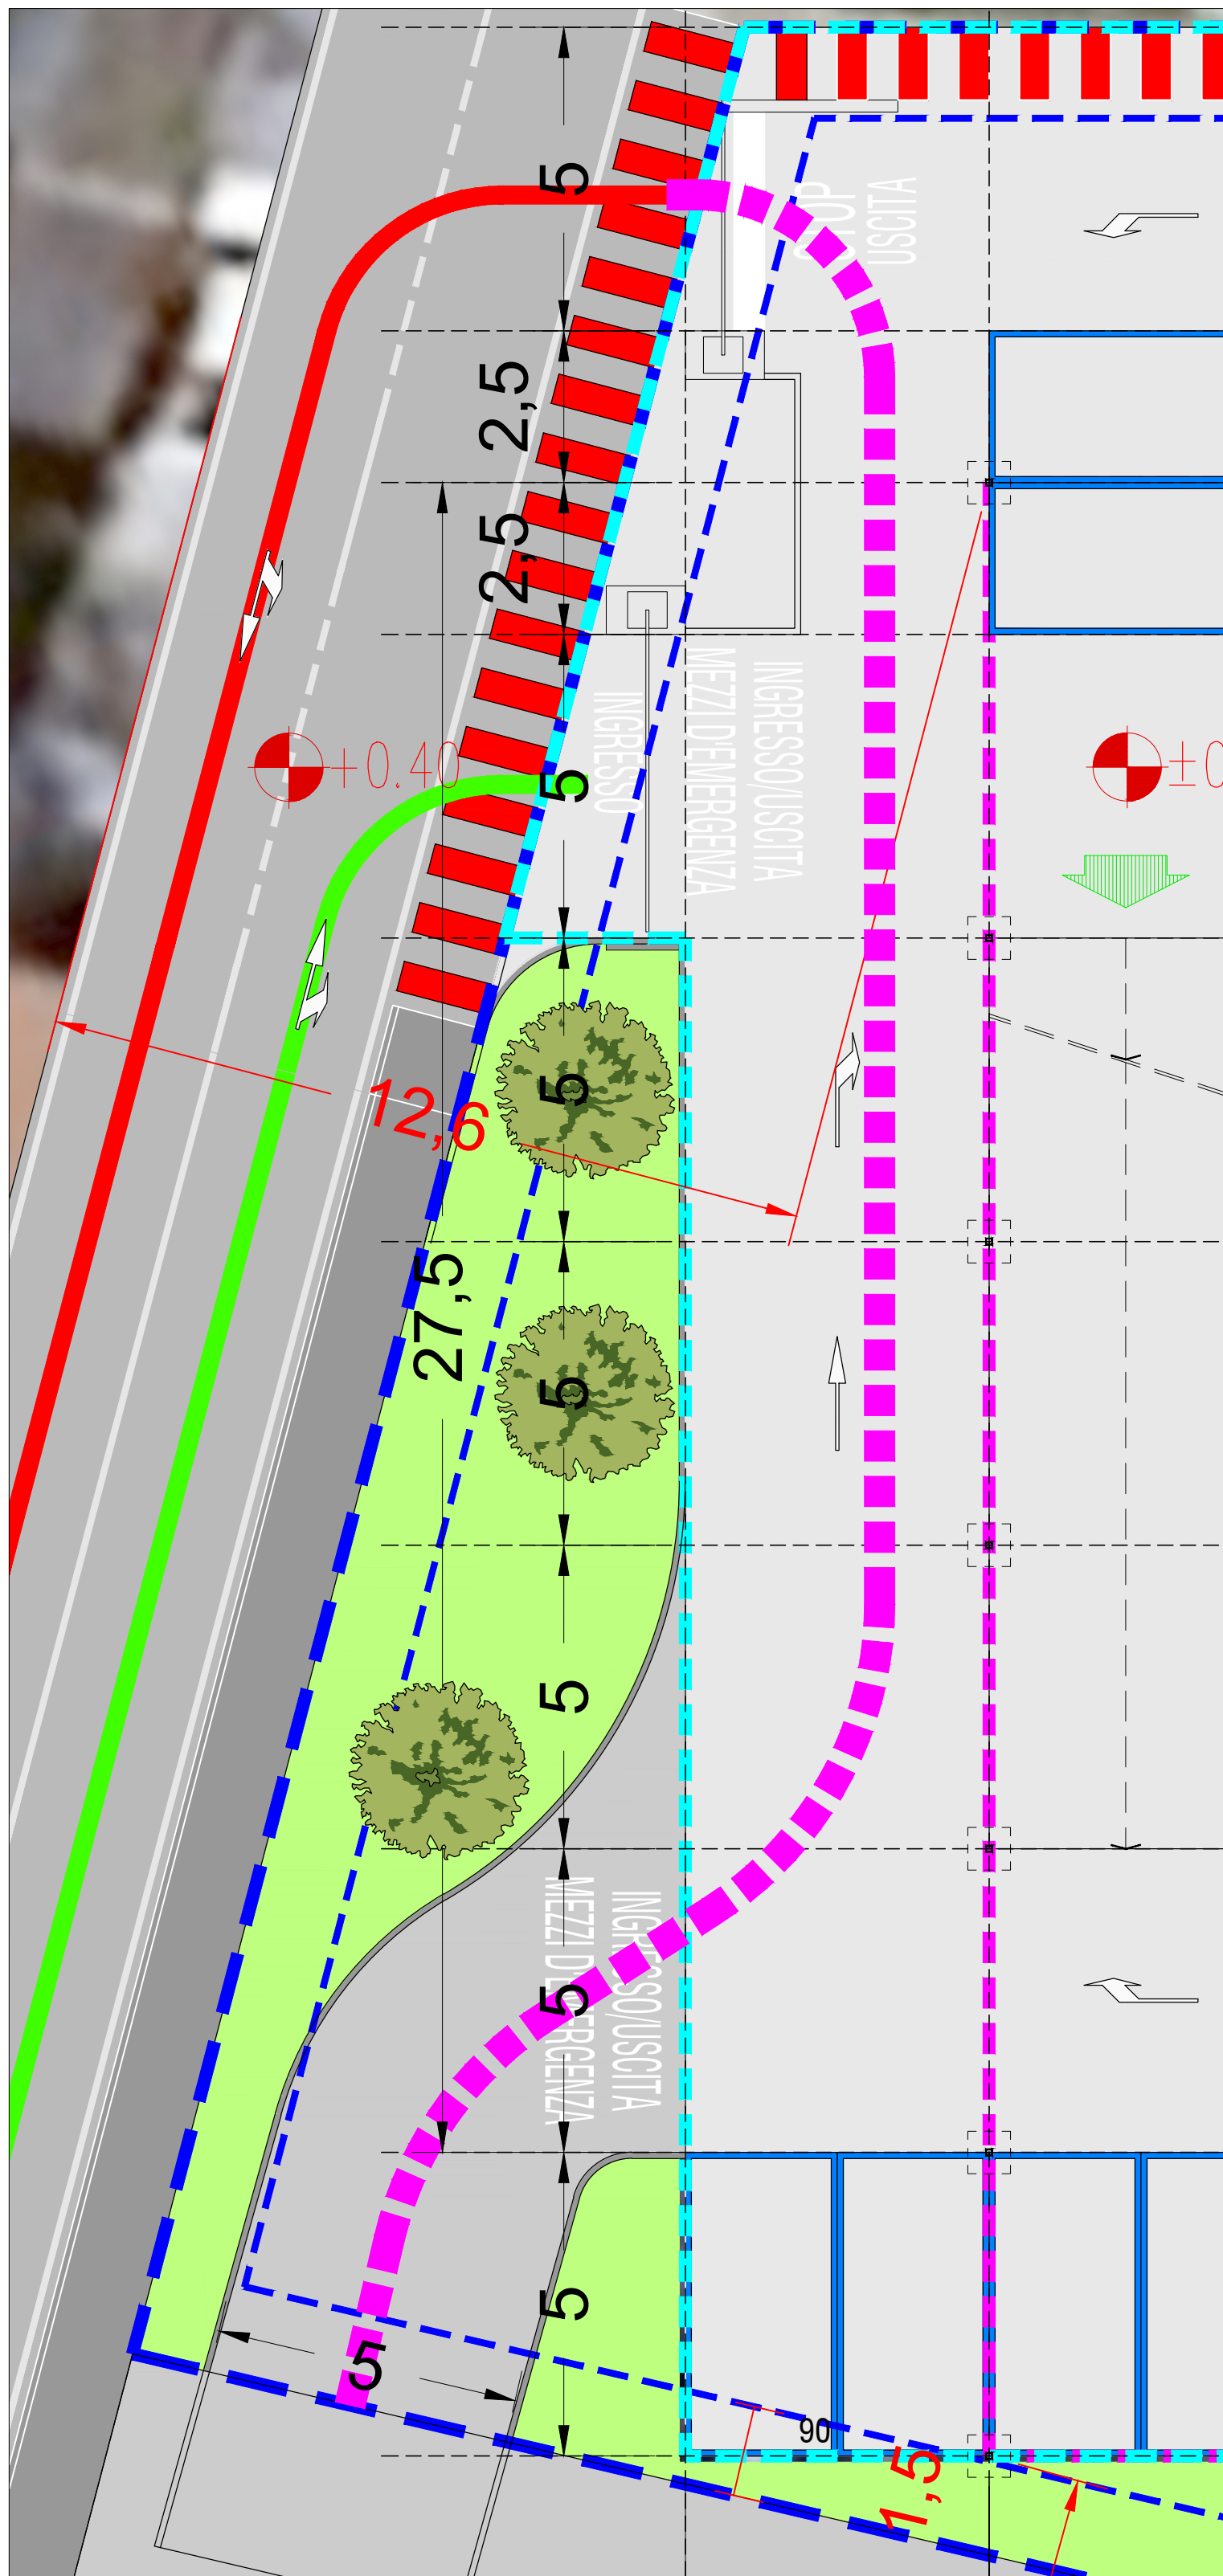

DETTAGLIO INGRESSO/USCITA MEZZI EMERGENZA - scala 1:100

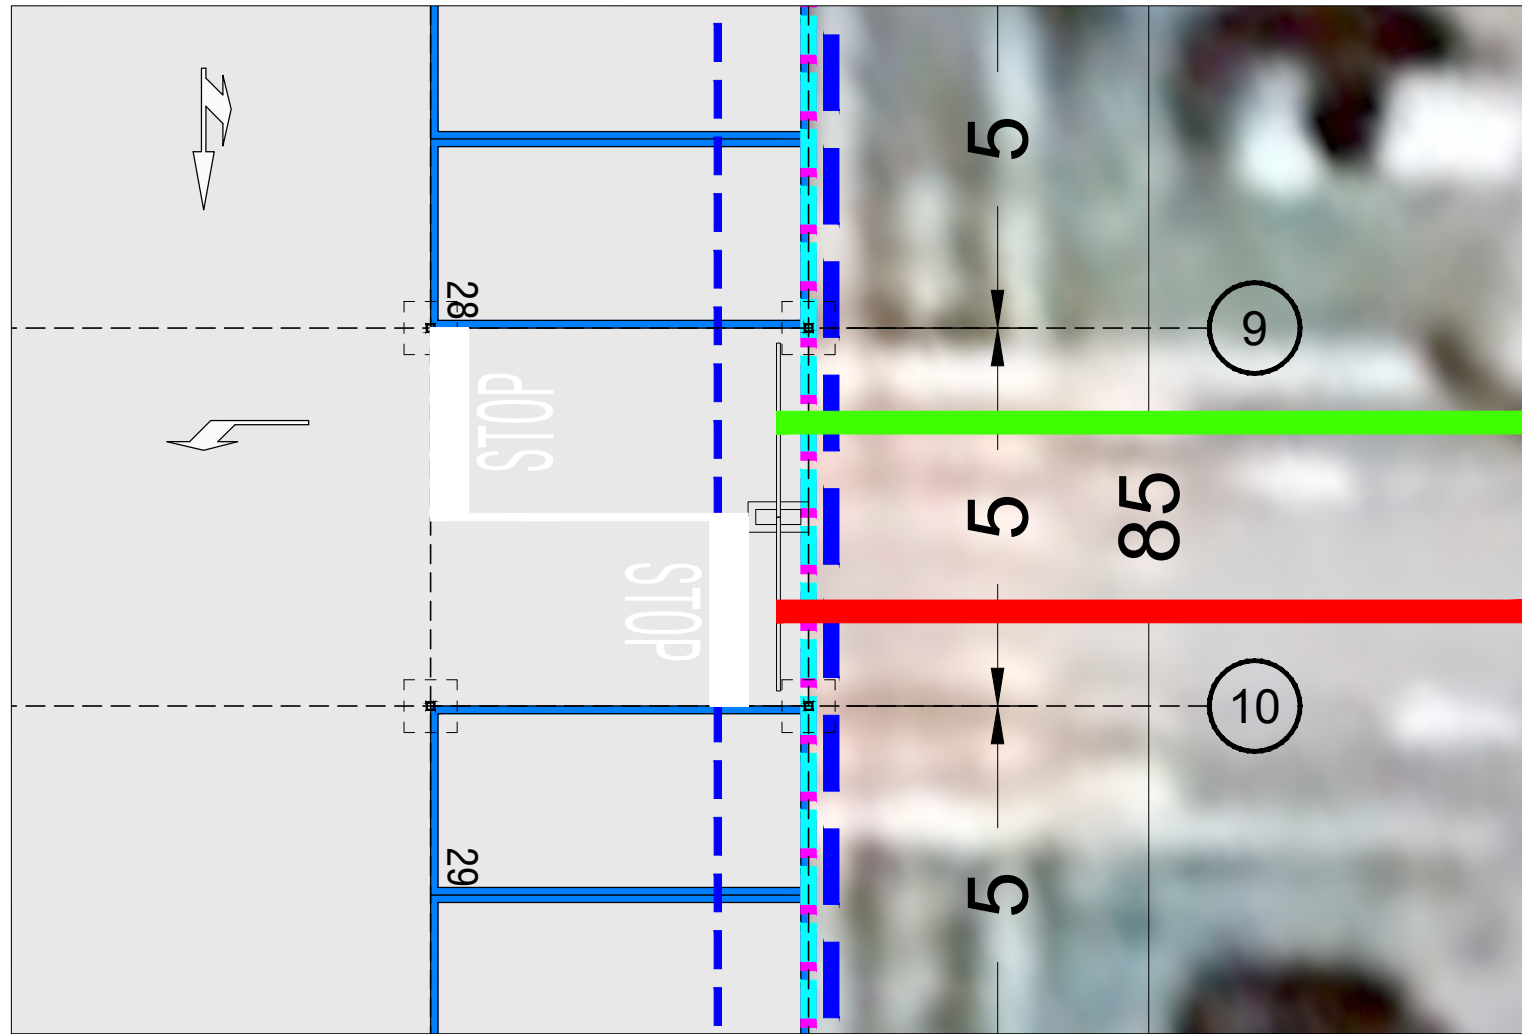

DETTAGLIO INGRESSO/USCITA DA PARK ESISTENTE - scala 1:100

- VIABILITA' IN INGRESSO AL PARCHEGGIO IN PROGETTO
- VIABILITA' IN USCITA AL PARCHEGGIO IN PROGETTO
- VIABILITA' MEZZI D'EMERGENZA



LODI PARK SYSTEM

AVVISO PUBBLICO INFORMALE DI SOLLECITAZIONE DI MANIFESTAZIONI DI INTERESSE AI SENSI DELL'ART. 193, COMMA 16, D.LGS. 36/2023 E SS.MM.II., FINALIZZATE ALLA PREDISPOSIZIONE DA PARTE DI SOGGETTI PRIVATI DI PROPOSTE DI PARTENARIATO PUBBLICO PRIVATO, SECONDO LA PROCEDURA DEL PROJECT FINANCING PER LA ORGANIZZAZIONE DEL SERVIZIO PUBBLICO DI GESTIONE DELLE AREE DI SOSTA A PAGAMENTO E DELLE AREE DI SOSTA DESTINATE AI RESIDENTI NEL TERRITORIO COMUNALE DI LODI COMPRESA LA REALIZZAZIONE DI UN NUOVO PARCHEGGIO IN SOPRA ELEVAZIONE.



PROGETTO: LODI PARK SYSTEM - PFTE
TITOLO ELABORATO: PLANIMETRIA GENERALE DI PROGETTO
COD. ELABORATO: FGP
REVISIONE: 03
DATA: 03/2024

