




Evidenziazione area d'intervento su PGT - PdR 7a - scala 1:1000



Evidenziazione area d'intervento su estratto di mappa - F40 - P357 - scala 1:1000

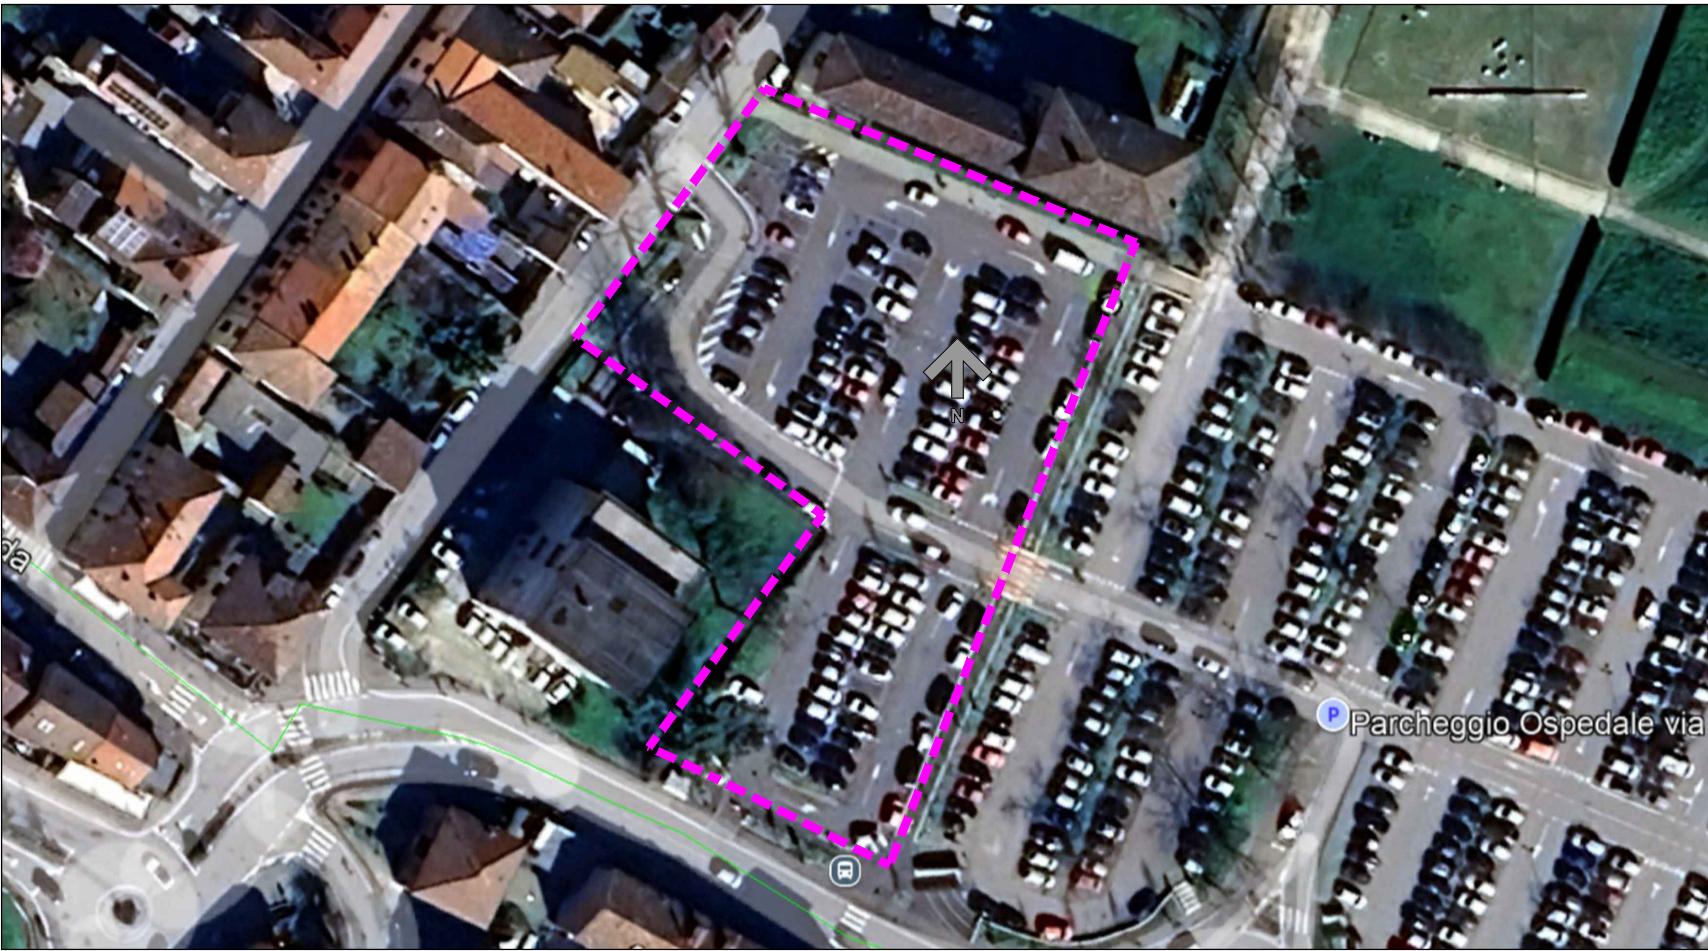

Evidenziazione area d'intervento su immagine satellitare da Google Earth - scala 1:1000

L'area è disciplinata dal Piano dei Servizi come città pubblica esistente e/o prevista e nello specifico è definita secondo gli Art. 25 e 26 del PdS come:

- Aree a servizi pubblici e/o ad uso pubblico; servizi di interesse locale, sovralocale, attrezzature tecnologiche, verde sportivo, aree per la viabilità.

L'area messa a disposizione dal Comune di Lodi, è identificata catastalmente al Foglio 40, Particella 357 e ha una superficie calcolata con polilinea Autocad di circa 3.921,70 mq.





Città di Lodi

LODI PARK SYSTEM

AVVISO PUBBLICO INFORMALE DI SOLLECITAZIONE DI MANIFESTAZIONI DI INTERESSE AI SENSI DELL'ART. 193, COMMA 16, D.LGS. 36/2023 E SS.MM.II., FINALIZZATE ALLA PREDISPOSIZIONE DA PARTE DI SOGGETTI PRIVATI DI PROPOSTE DI PARTENARIATO PUBBLICO PRIVATO, SECONDO LA PROCEDURA DEL PROJECT FINANCING PER LA ORGANIZZAZIONE DEL SERVIZIO PUBBLICO DI GESTIONE DELLE AREE DI SOSTA A PAGAMENTO E DELLE AREE DI SOSTA DESTINATE AI RESIDENTI NEL TERRITORIO COMUNALE DI LODI COMPRESA LA REALIZZAZIONE DI UN NUOVO PARCHEGGIO IN SOPRA ELEVAZIONE.





PROGETTO: LODI PARK SYSTEM - PFTE

TITOLO ELABORATO: INQUADRAMENTO

COD. ELABORATO: INQ

REVISIONE: 00

DATA: 08/2025

PROGETTISTI PARCHEGGIO PLURIPIANO

S3C STUDIO s.r.l. Architettura & Ingegneria

Ing. Angelo Croce Arch. Fabrizio Cirelli



