





PLANIMETRIA GENERALE VIABILITA' DI PROGETTO - scala 1:200

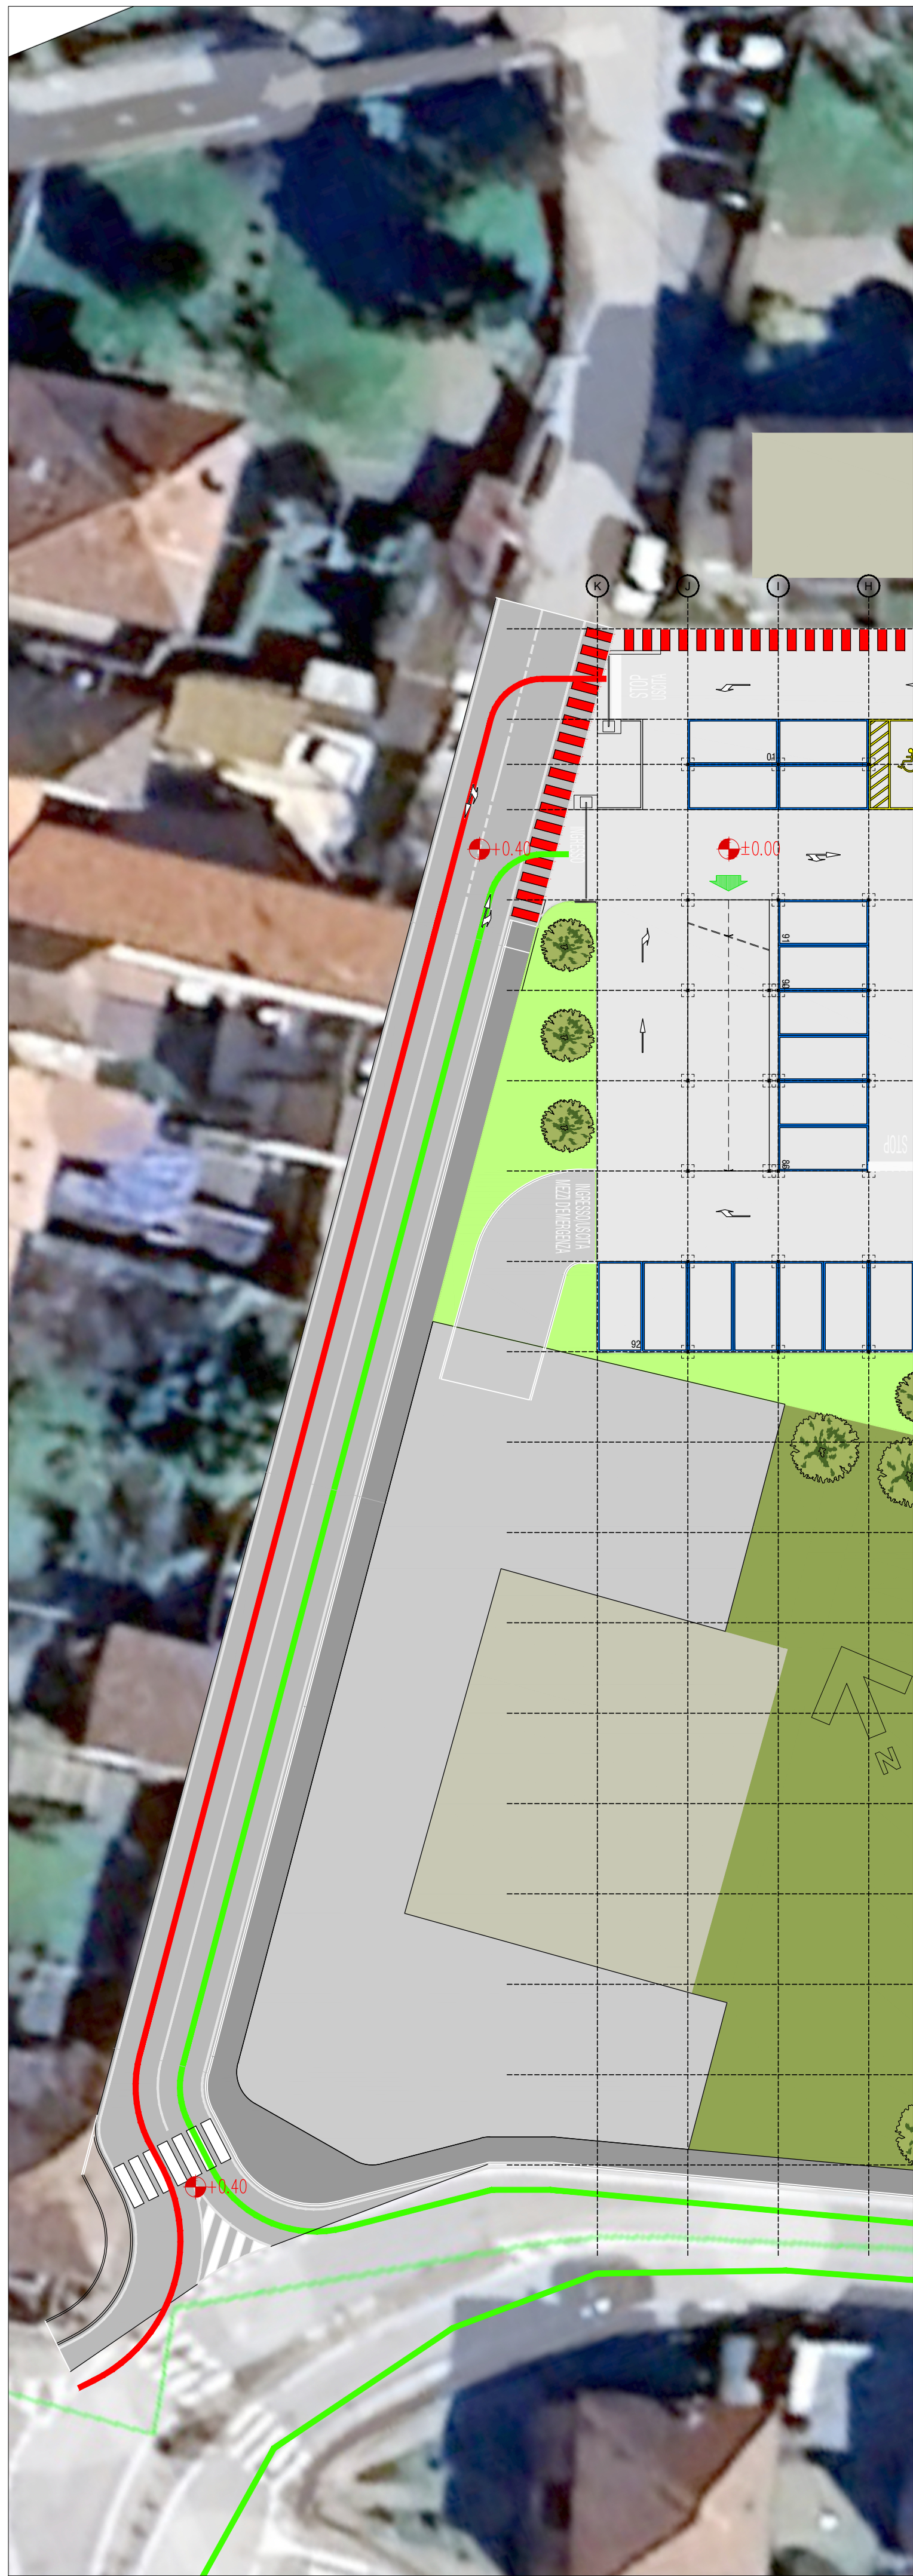

DETTAGLIO VIABILITA' DI PROGETTO INGRESSO/USCITA VIA BIANCHI - scala 1:100

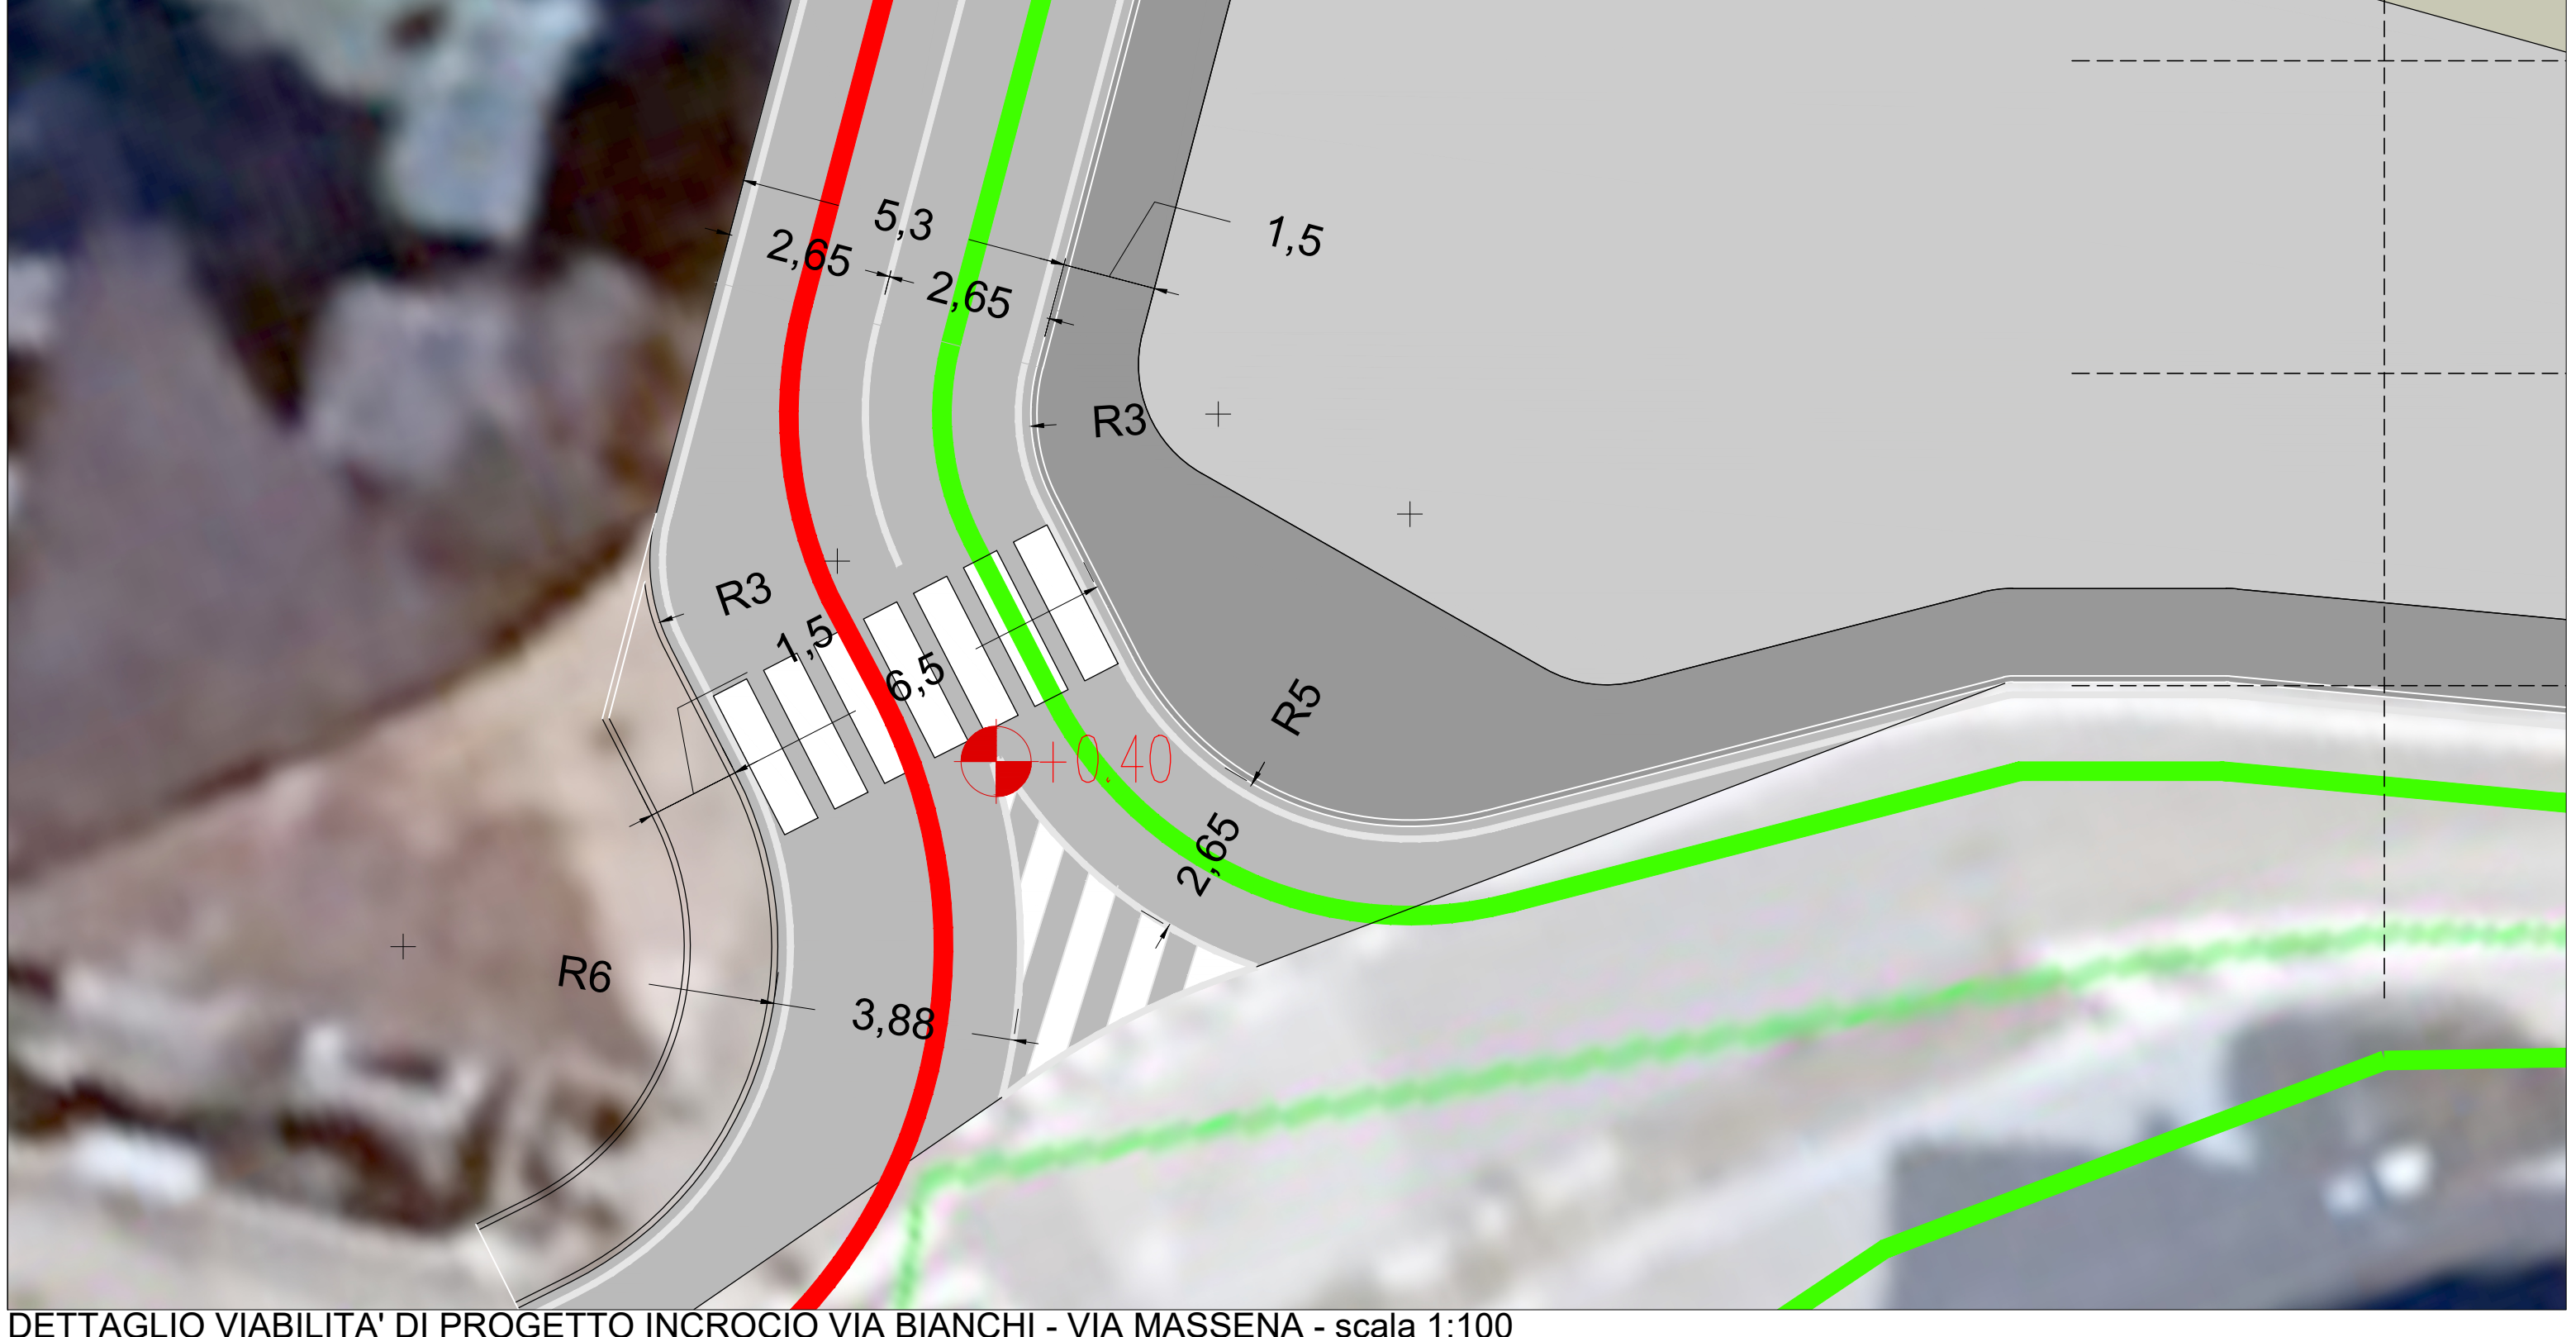

DETTAGLIO VIABILITA' DI PROGETTO INCROCIO VIA BIANCHI - VIA MASSENA - scala 1:100



- VIABILITA' IN INGRESSO AL PARCHEGGIO IN PROGETTO
- VIABILITA' IN USCITA AL PARCHEGGIO IN PROGETTO

LODI PARK SYSTEM

AVVISO PUBBLICO INFORMALE DI SOLLECITAZIONE DI MANIFESTAZIONI DI INTERESSE AI SENSI DELL'ART. 193, COMMA 16, D.LGS. 36/2023 E SS.MM.II., FINALIZZATE ALLA PREDISPOSIZIONE DA PARTE DI SOGGETTI PRIVATI DI PROPOSTE DI PARTENARIATO PUBBLICO PRIVATO, SECONDO LA PROCEDURA DEL PROJECT FINANCING PER LA ORGANIZZAZIONE DEL SERVIZIO PUBBLICO DI GESTIONE DELLE AREE DI SOSTA A PAGAMENTO E DELLE AREE DI SOSTA DESTINATE AI RESIDENTI NEL TERRITORIO COMUNALE DI LODI COMPRESA LA REALIZZAZIONE DI UN NUOVO PARCHEGGIO IN SOPRA ELEVAZIONE.

PROGETTO: LODI PARK SYSTEM - PFTE

TITOLO ELABORATO: PLANIMETRIA VIABILITA' DI PROGETTO

COD. ELABORATO: PVP

REVISIONE: 01

DATA: 10/2025

PROGETTISTI PARCHEGGIO PLURIPIANO
53C STUDIO srl Architettura & Ingegneria
Ing. Angelo Croce Arch. Fabrizio Cirelli