

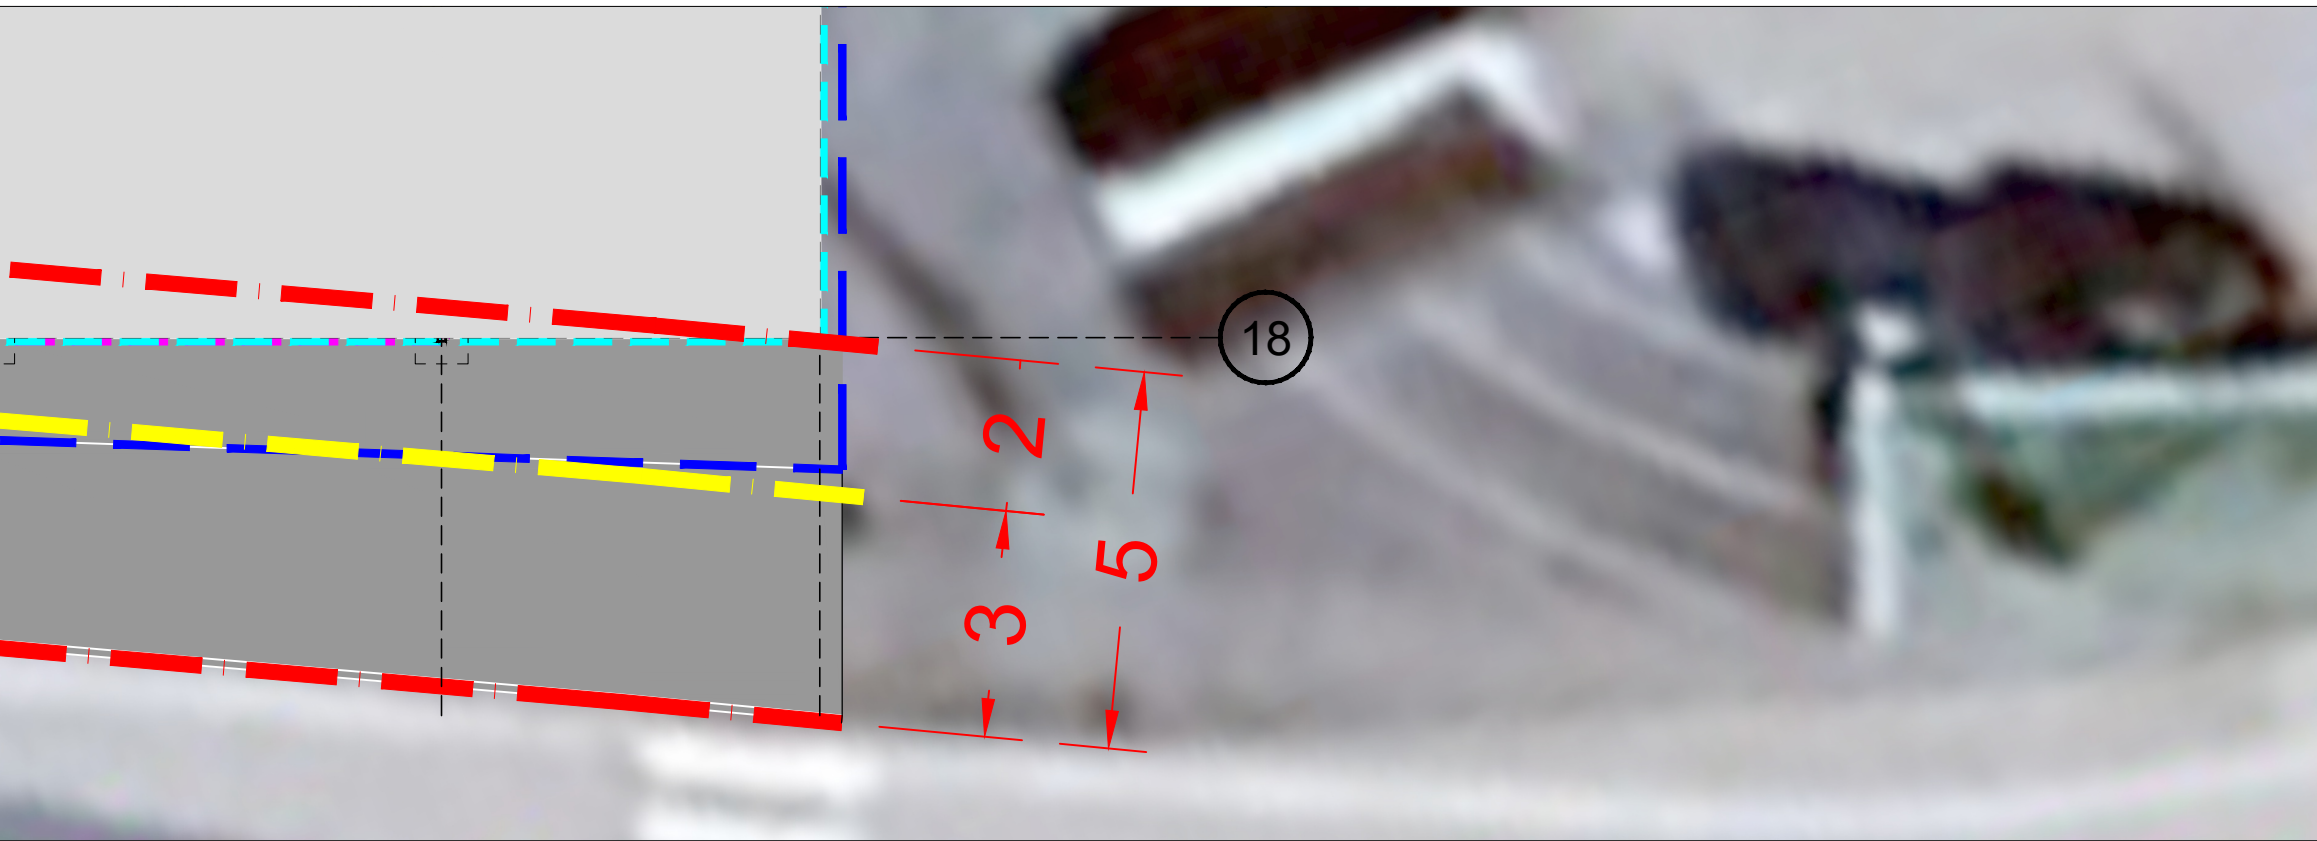
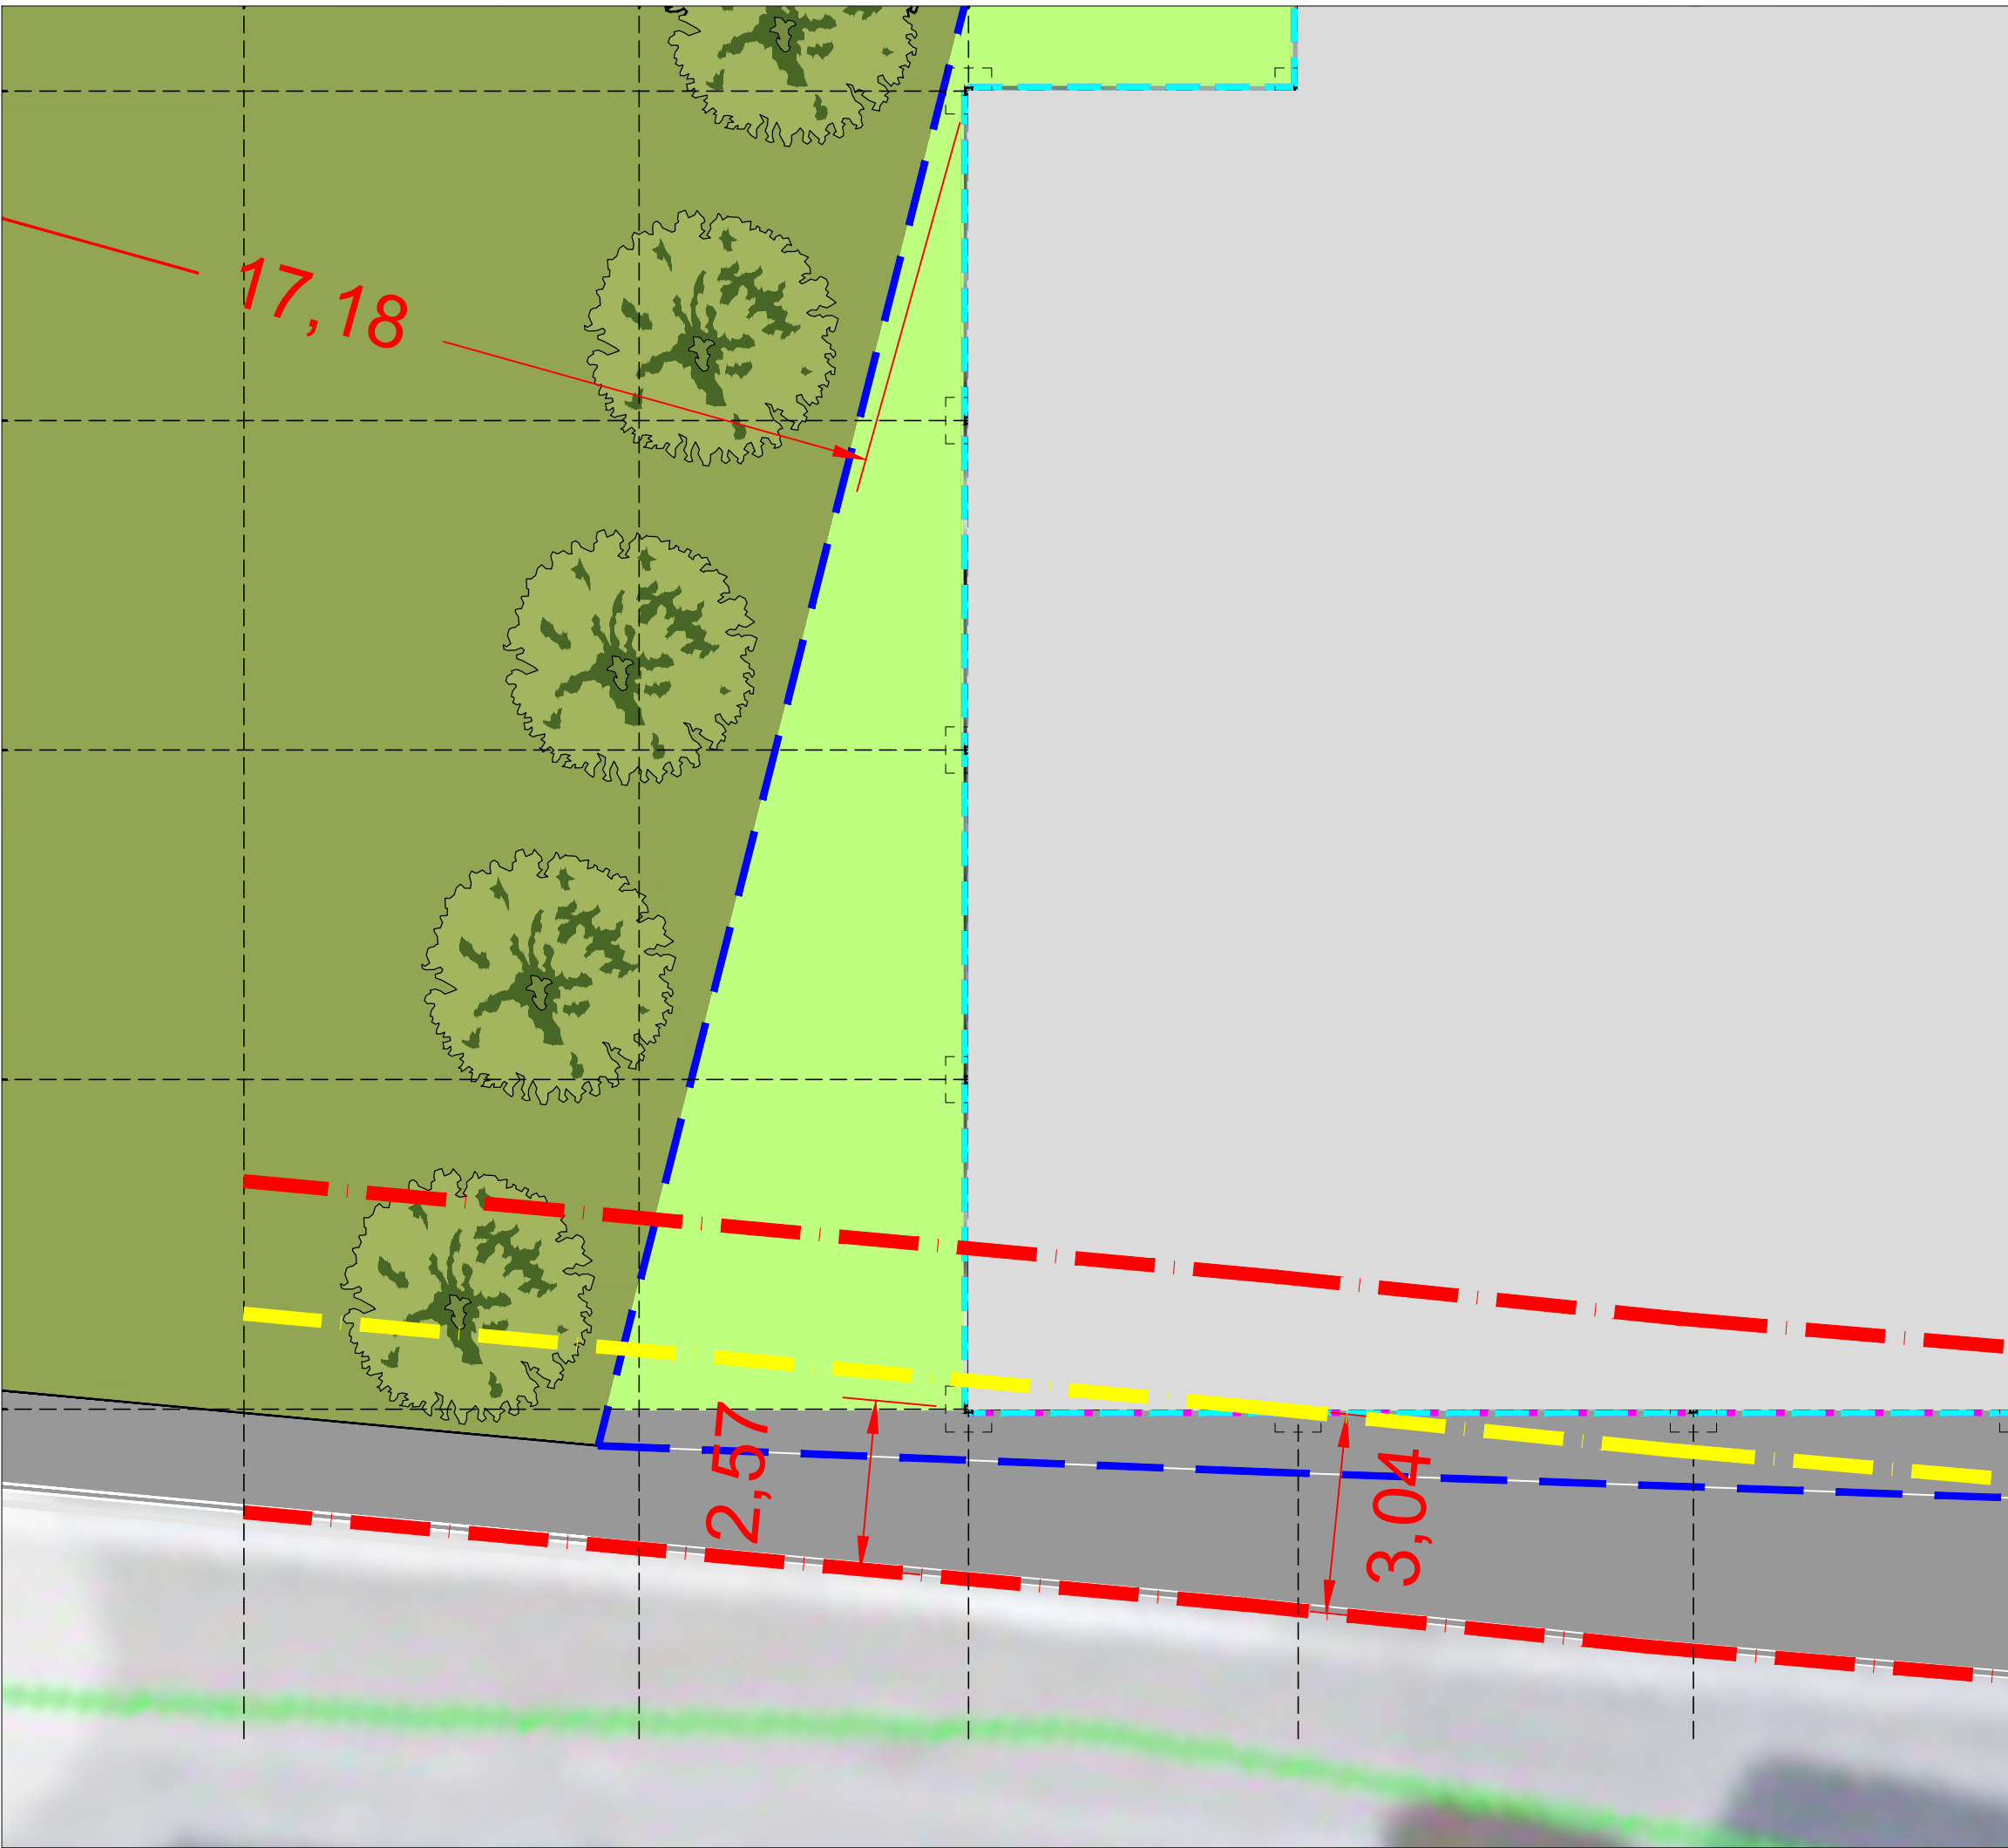
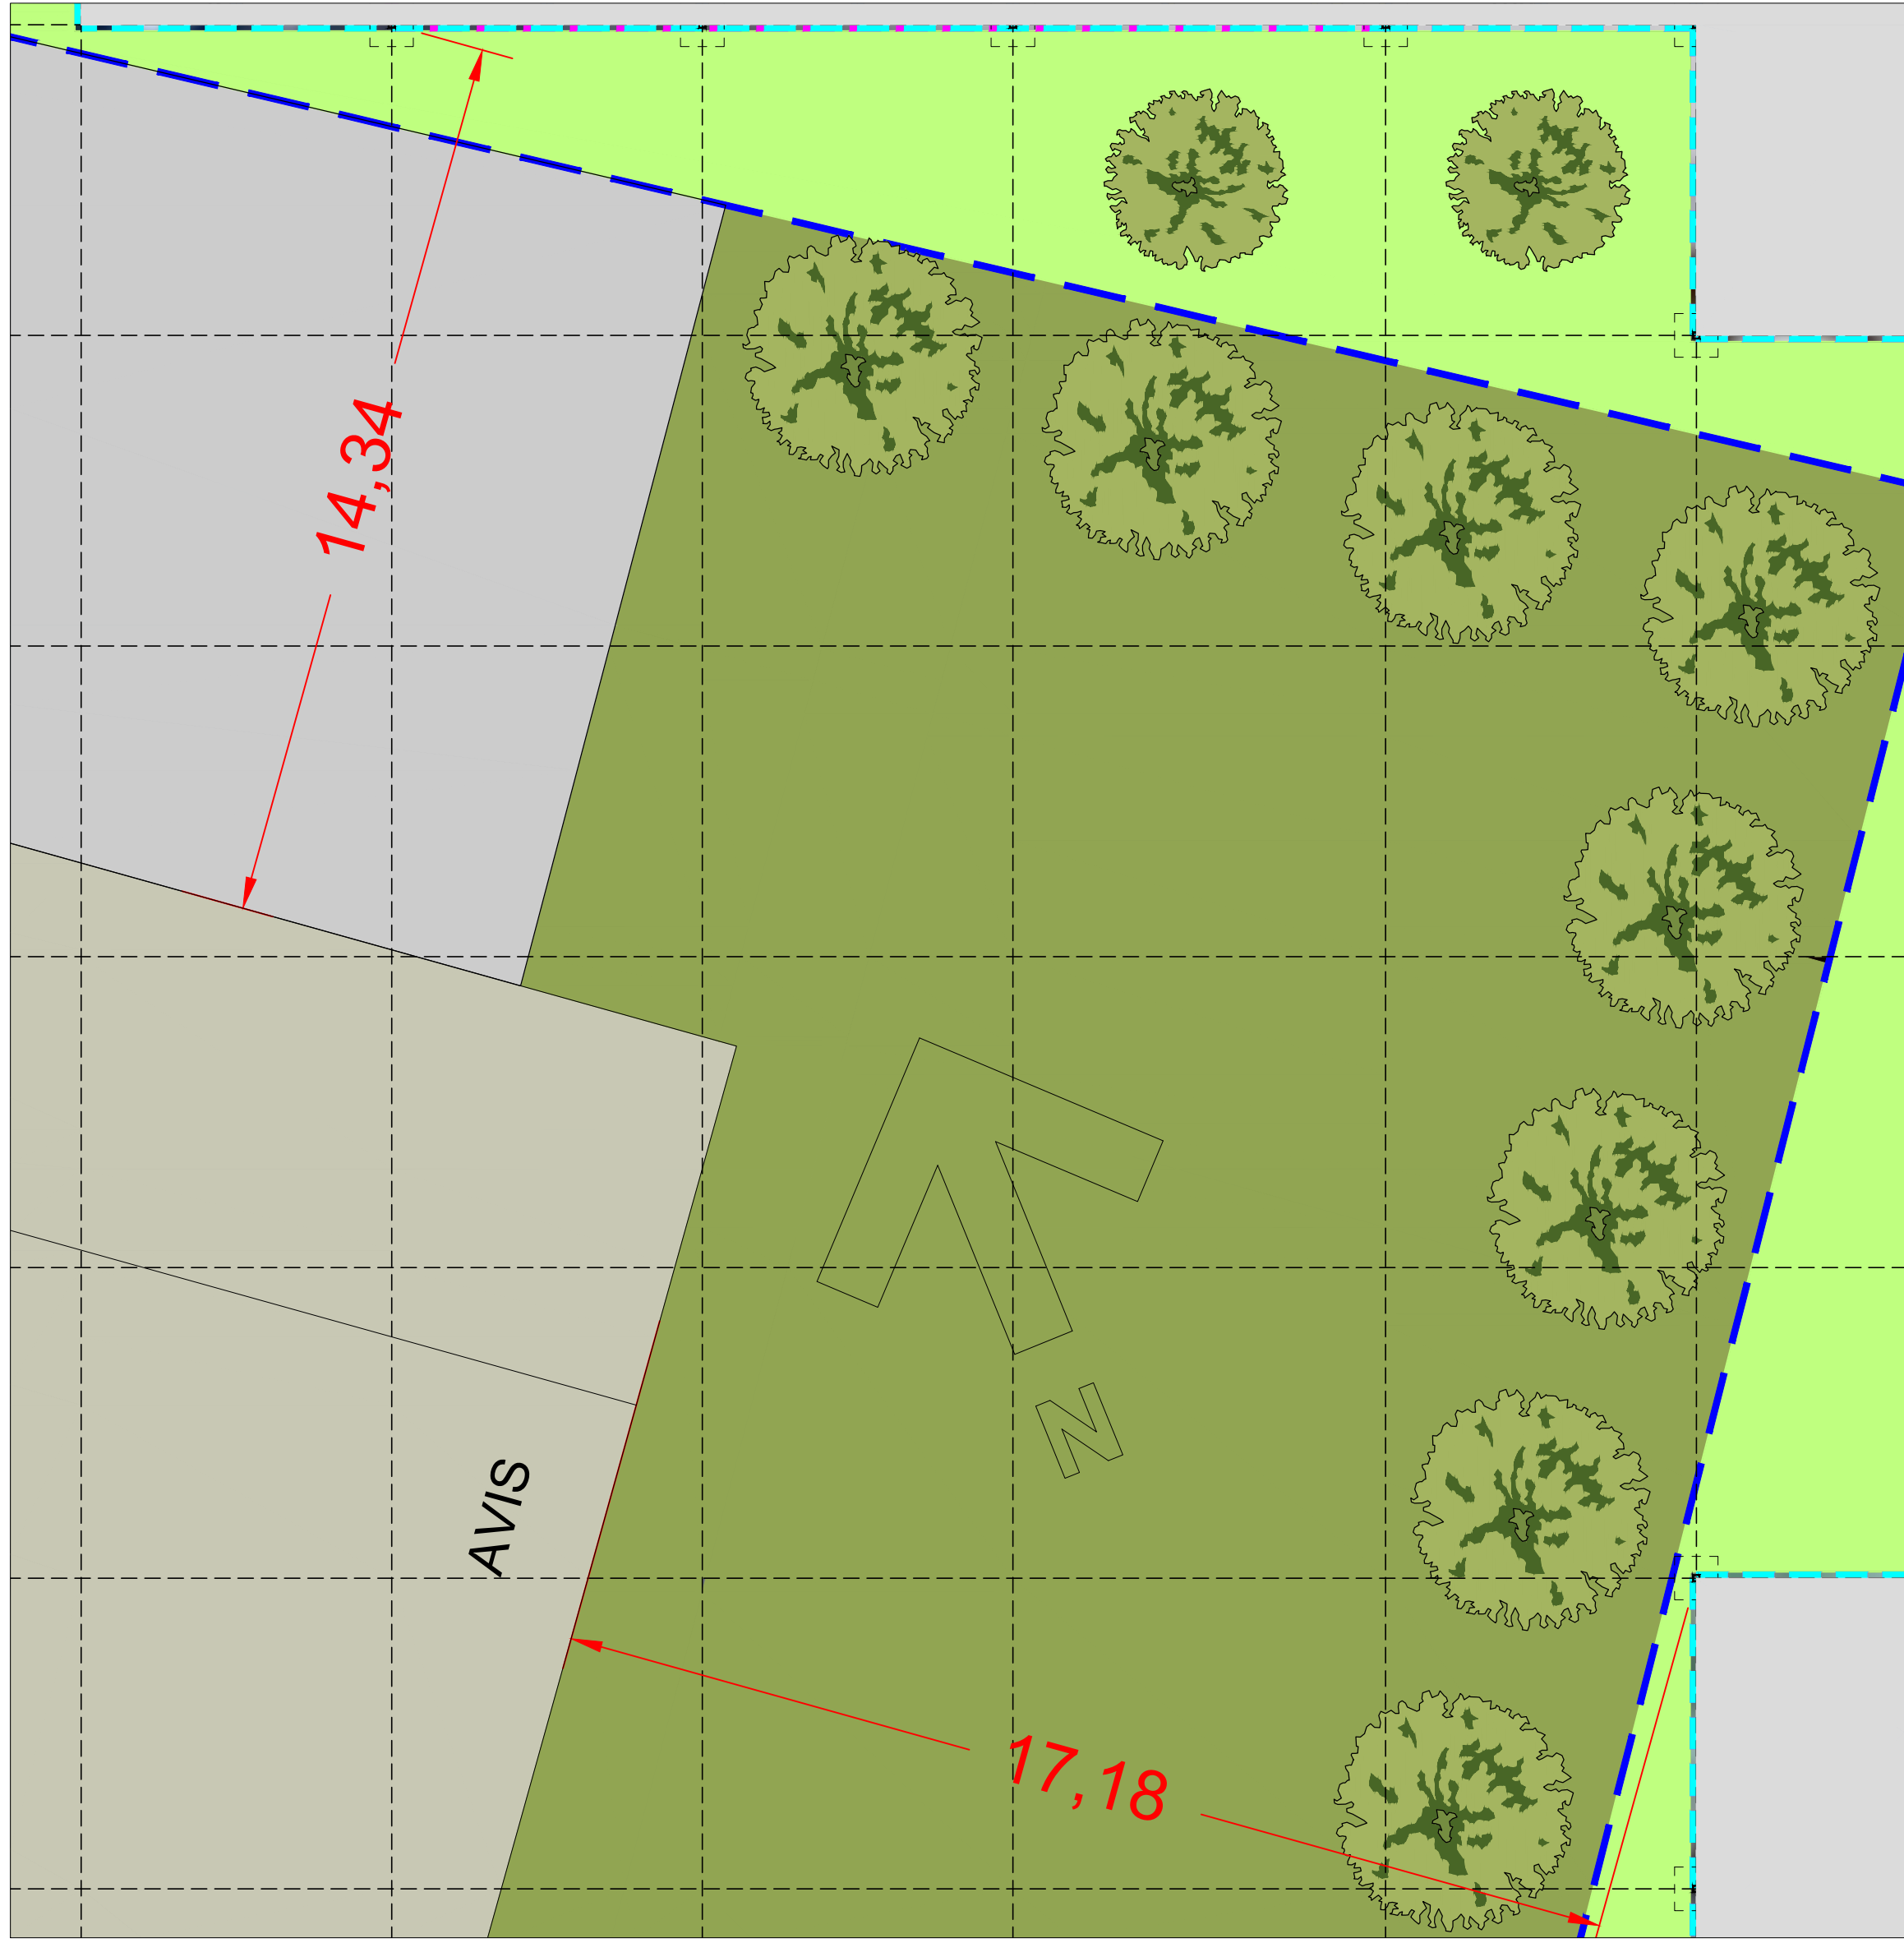


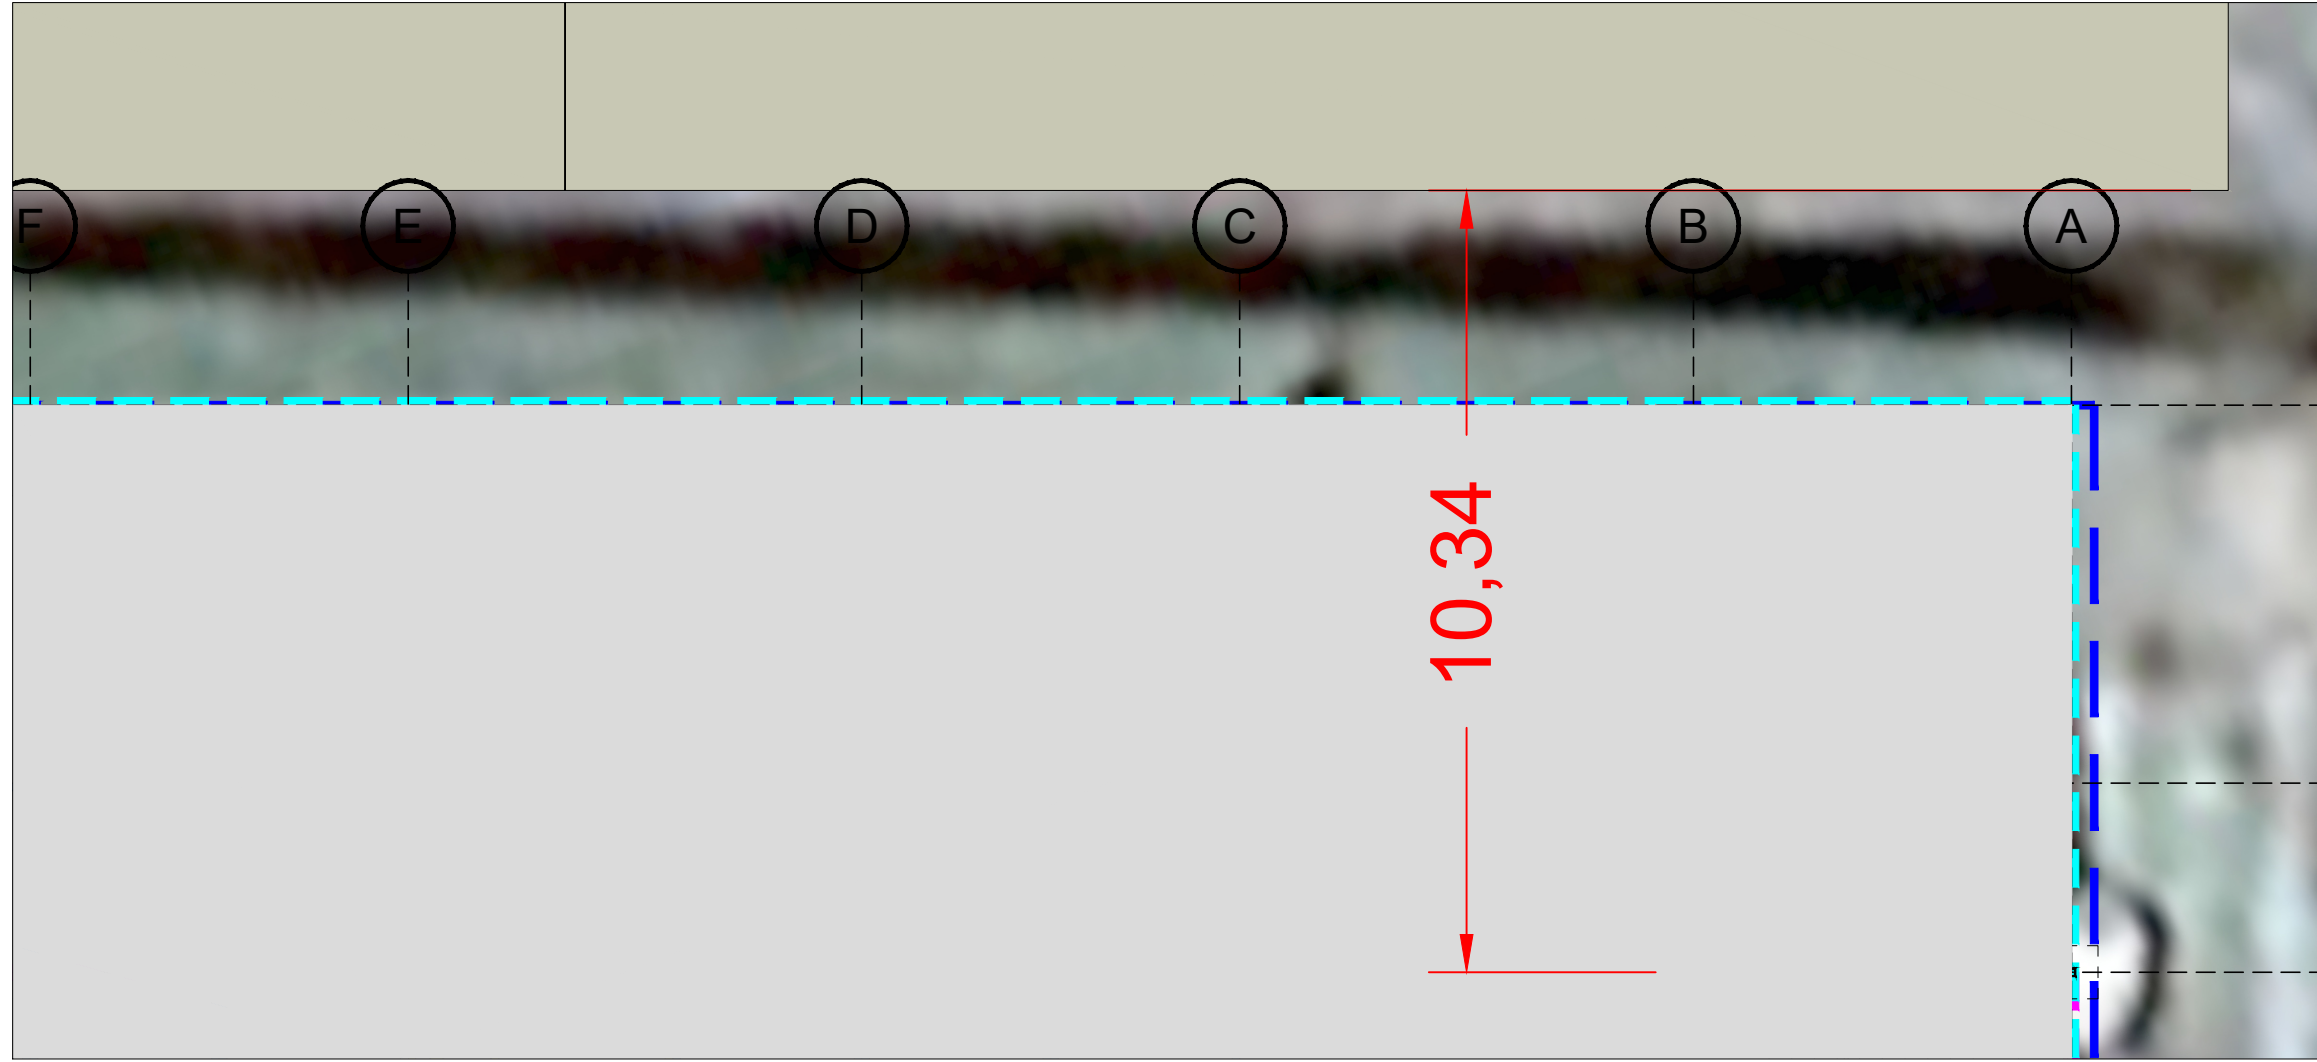

STRALCI PLANIMETRIA GENERALE CON DISTANZE DALLE ABITAZIONI E DALLA SEDE SRTADALE - scala 1:100

DISTANZE DALLE ABITAZIONI E DALLA SEDE STRADALE:
A Nord l'edificio più prossimo si trova ad una distanza calcolata sul primo impalcato di 10,34 m; sul lato Ovest l'edificio dell'AVIS si trova a 14,30 m; sul lato di Via Mosè Bianchi la distanza dell'edificio più prossimo è pari a 12,60 m; mentre per quanto riguarda la distanza dalla sede stradale di Via Generale Massena l'edificio in progetto si trova ad una distanza minima di 2,57 m per i quali trattandosi di Opera Pubblica su area pubblica definita dal PGT vigente come area a servizi pubblici di interesse locale e sovralocale, si chiede al Comune di Lodi di approvare il progetto in deroga agli strumenti urbanistici (art. 14 DPR 380/2001 "Permesso di Costruire in Deroga" per opere pubbliche di interesse generale).

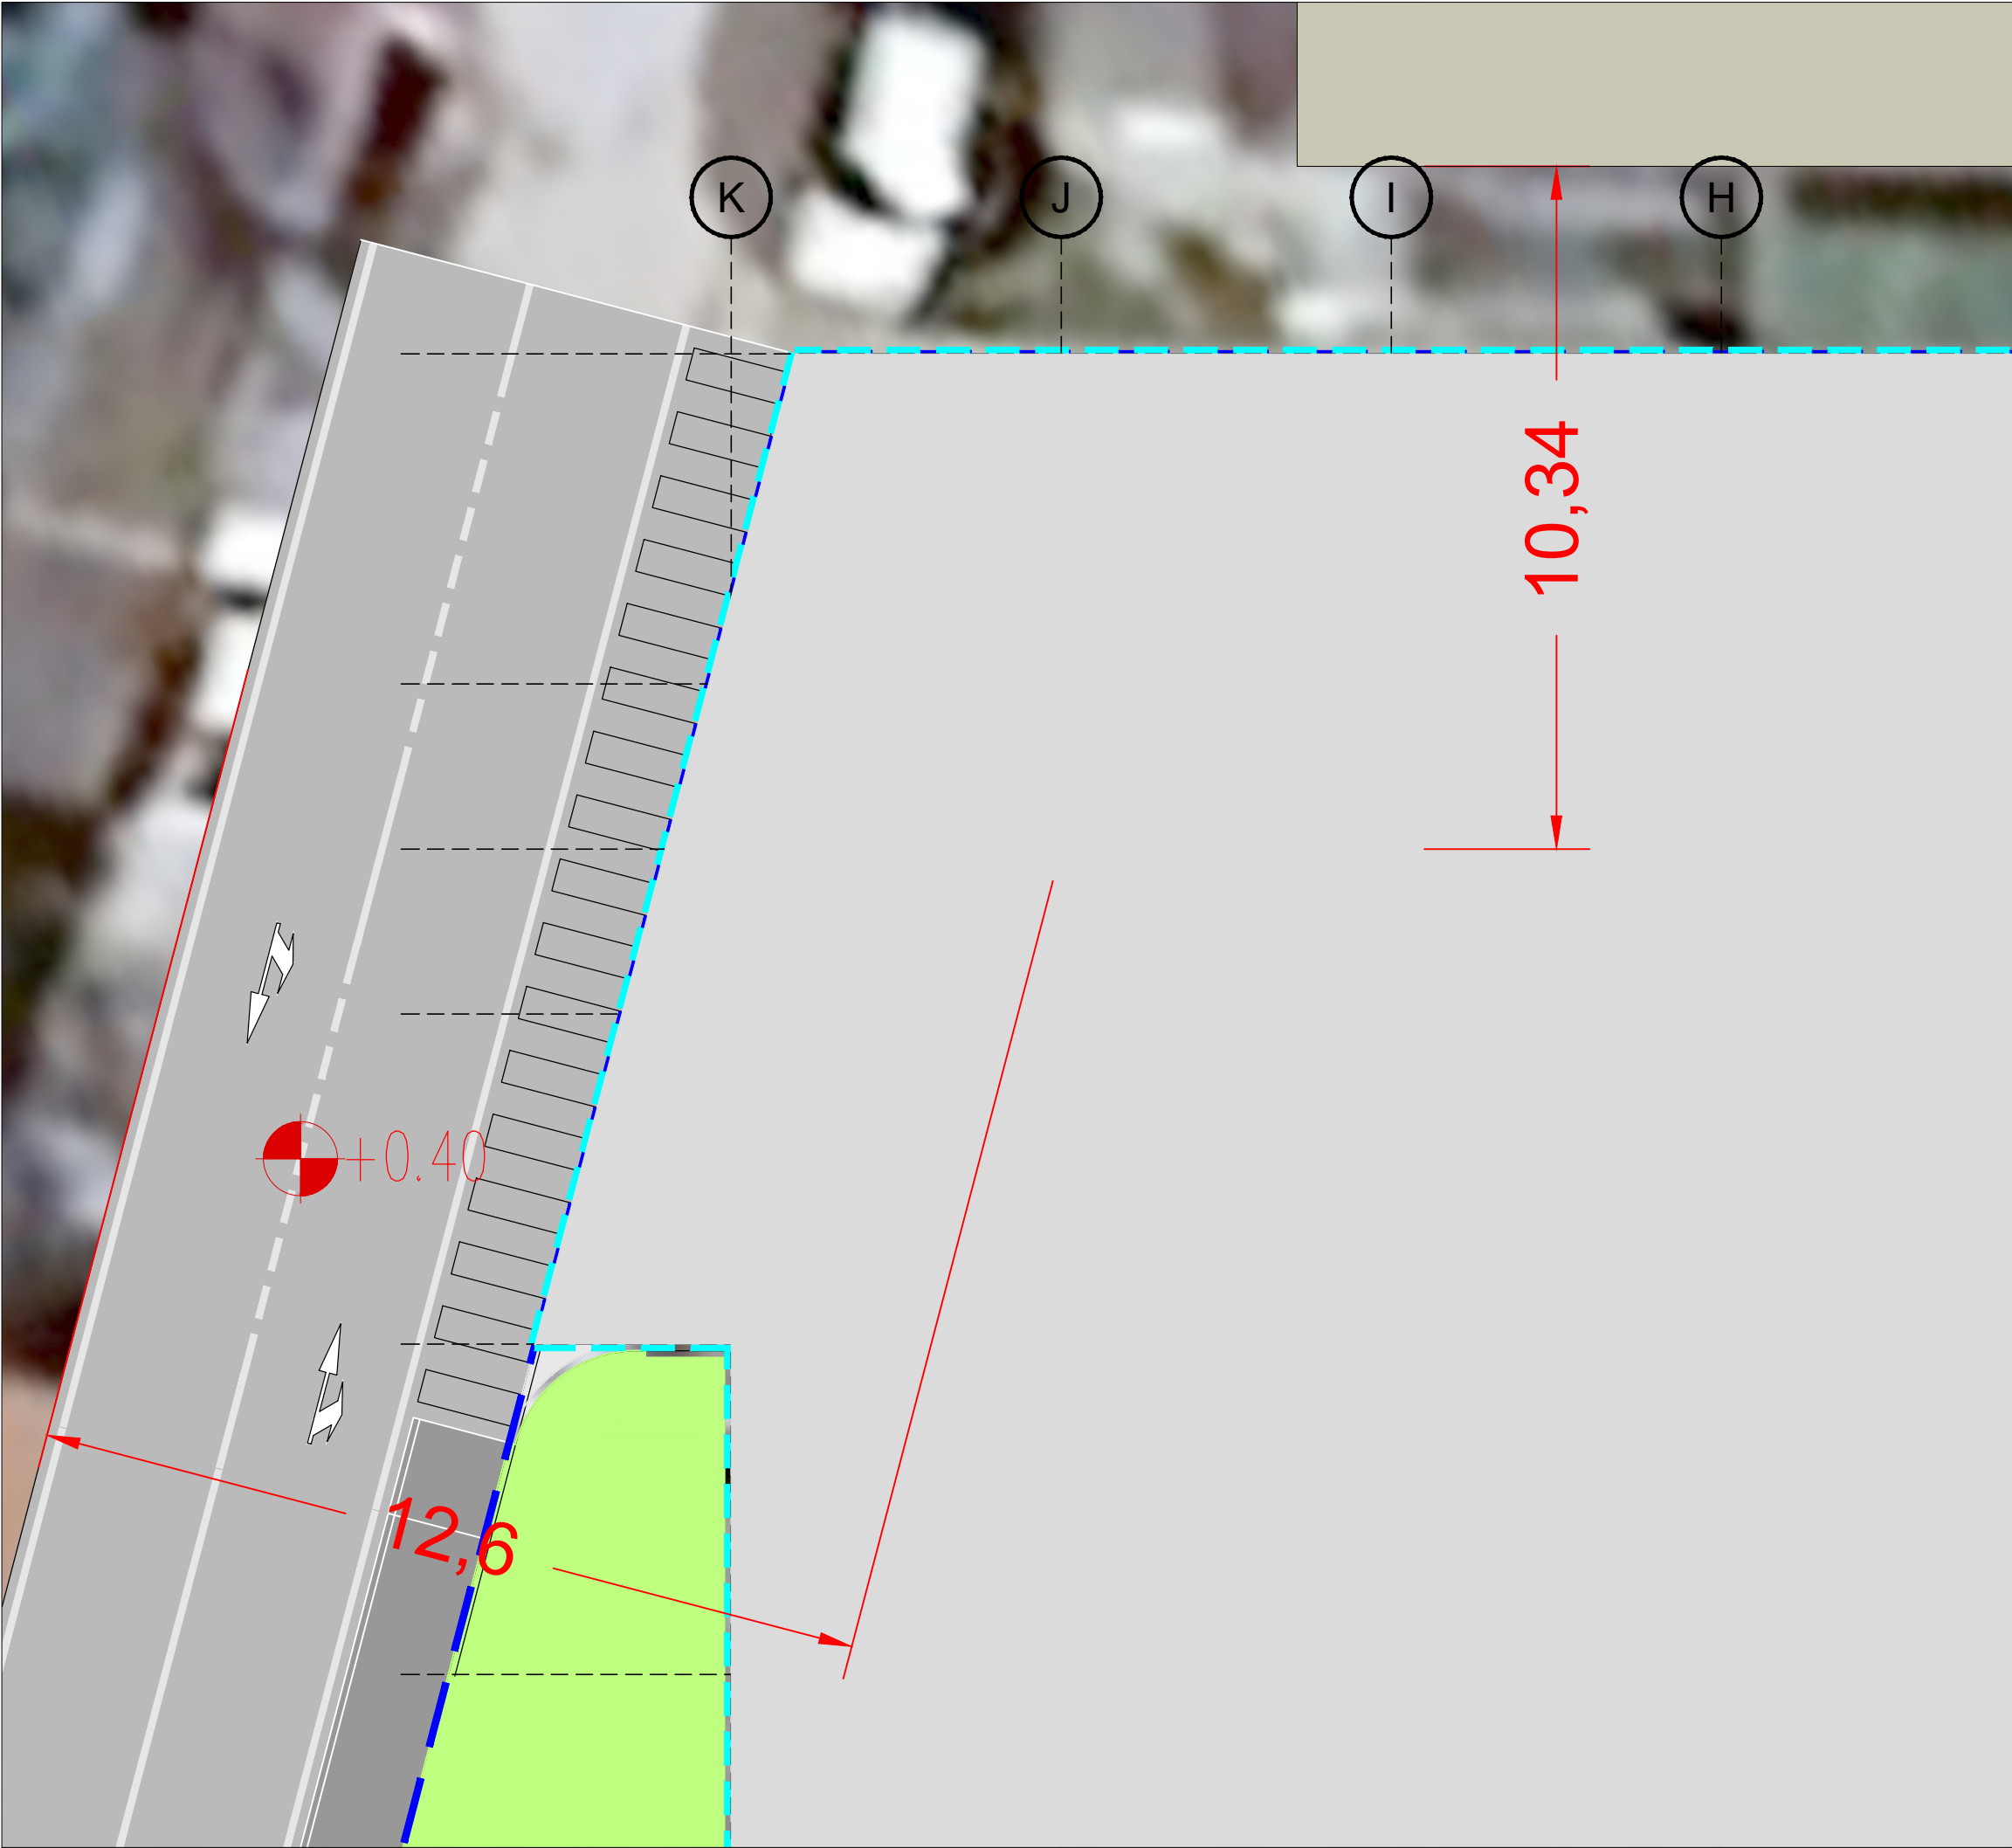

Città di Lodi

LODI PARK SYSTEM

AVVISO PUBBLICO INFORMALE DI SOLLECITAZIONE DI MANIFESTAZIONI DI INTERESSE AI SENSI DELL'ART. 193, COMMA 16, D.LGS. 36/2023 E SS.MM.II., FINALIZZATE ALLA PREDISPOSIZIONE DA PARTE DI SOGGETTI PRIVATI DI PROPOSTE DI PARTENARIATO PUBBLICO PRIVATO, SECONDO LA PROCEDURA DEL PROJECT FINANCING PER LA ORGANIZZAZIONE DEL SERVIZIO PUBBLICO DI GESTIONE DELLE AREE DI SOSTA A PAGAMENTO E DELLE AREE DI SOSTA DESTINATE AI RESIDENTI NEL TERRITORIO COMUNALE DI LODI COMPRESA LA REALIZZAZIONE DI UN NUOVO PARCHEGGIO IN SOPRA ELEVAZIONE.





PROGETTO: LODI PARK SYSTEM - PFTE
TITOLO ELABORATO: DISTANZE DALLE ABITAZIONI E DALLA SEDE STRADALE
COD. ELABORATO: DIST
REVISIONE: 00
DATA: 10/2025

PROGETTISTI PARCHEGGIO PLURIPIANO
SSC STUDIO s.r.l. Architettura & Ingegneria
Ing. Angelo Croce Arch. Fabrizio Crelli

