
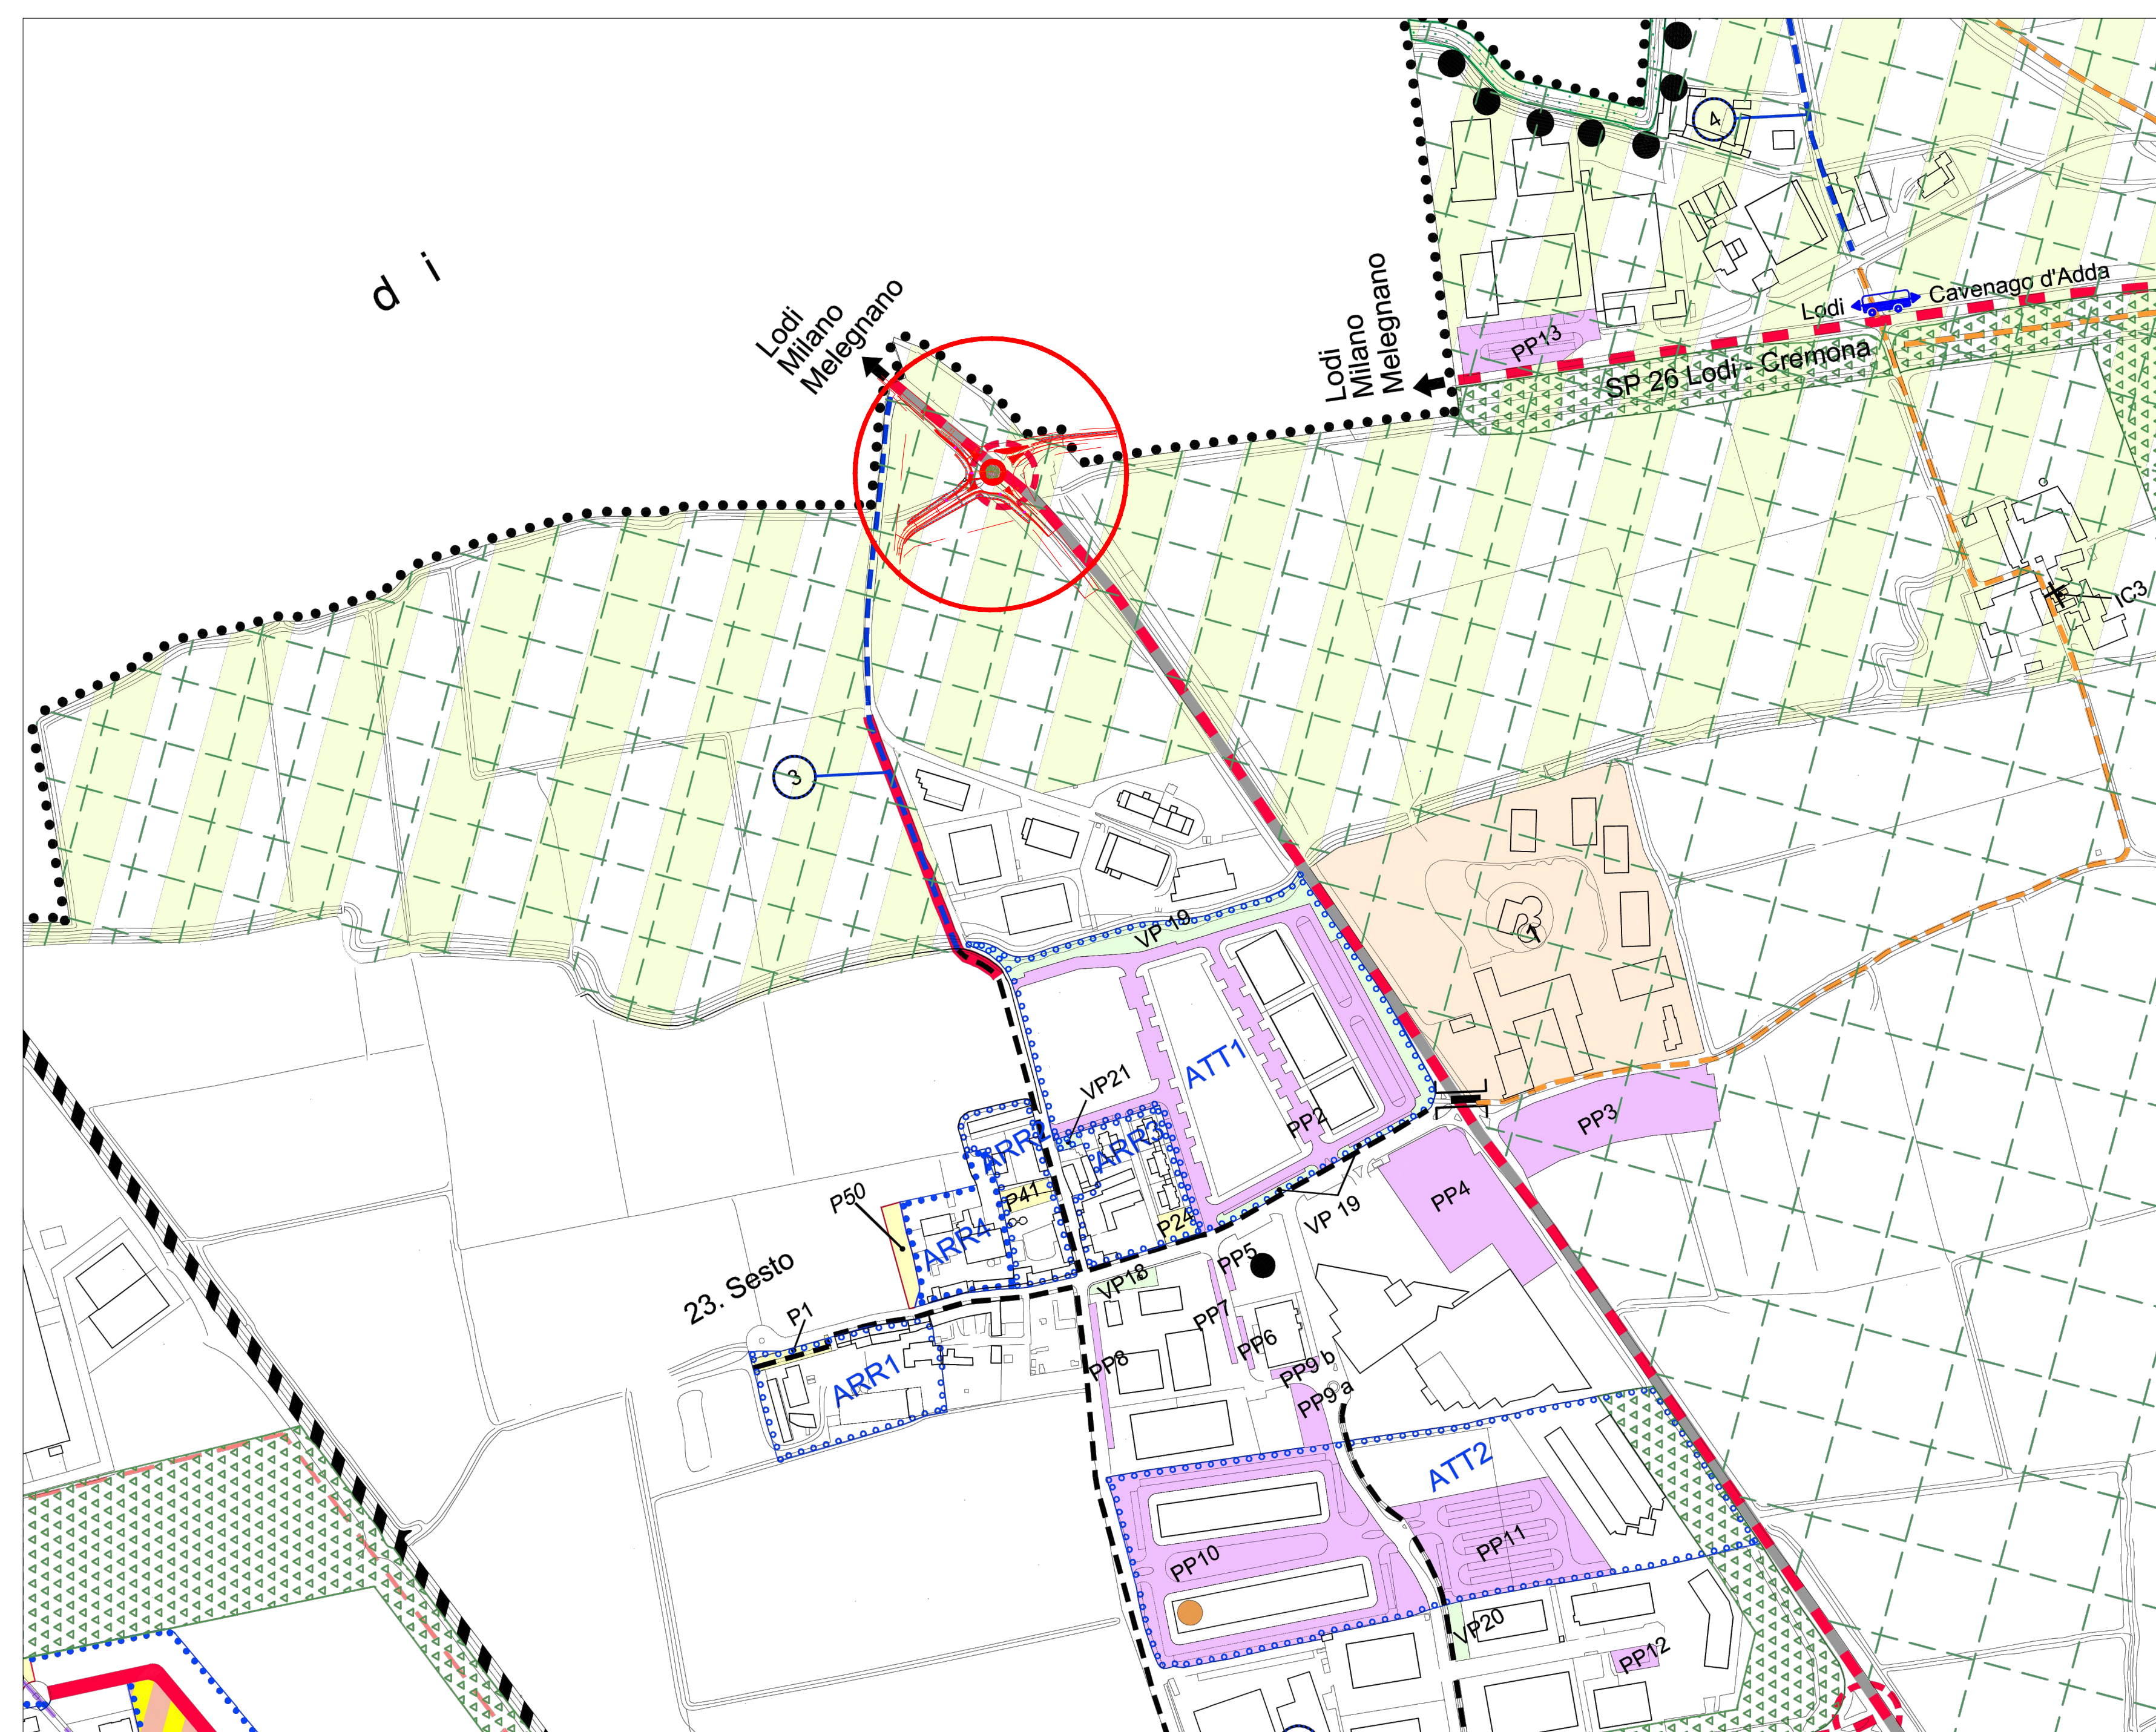
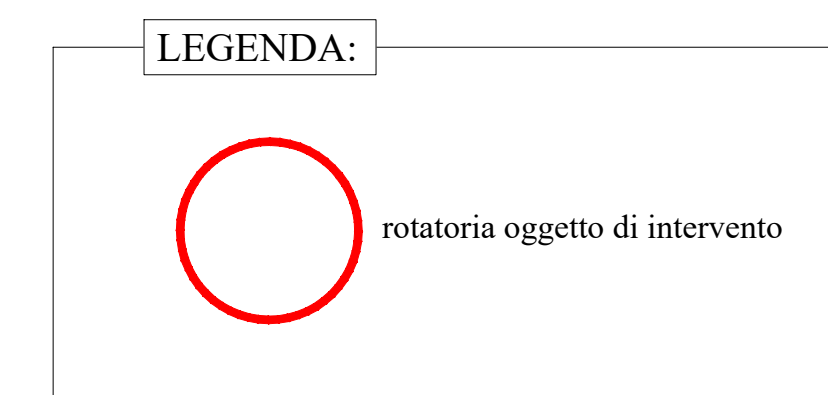
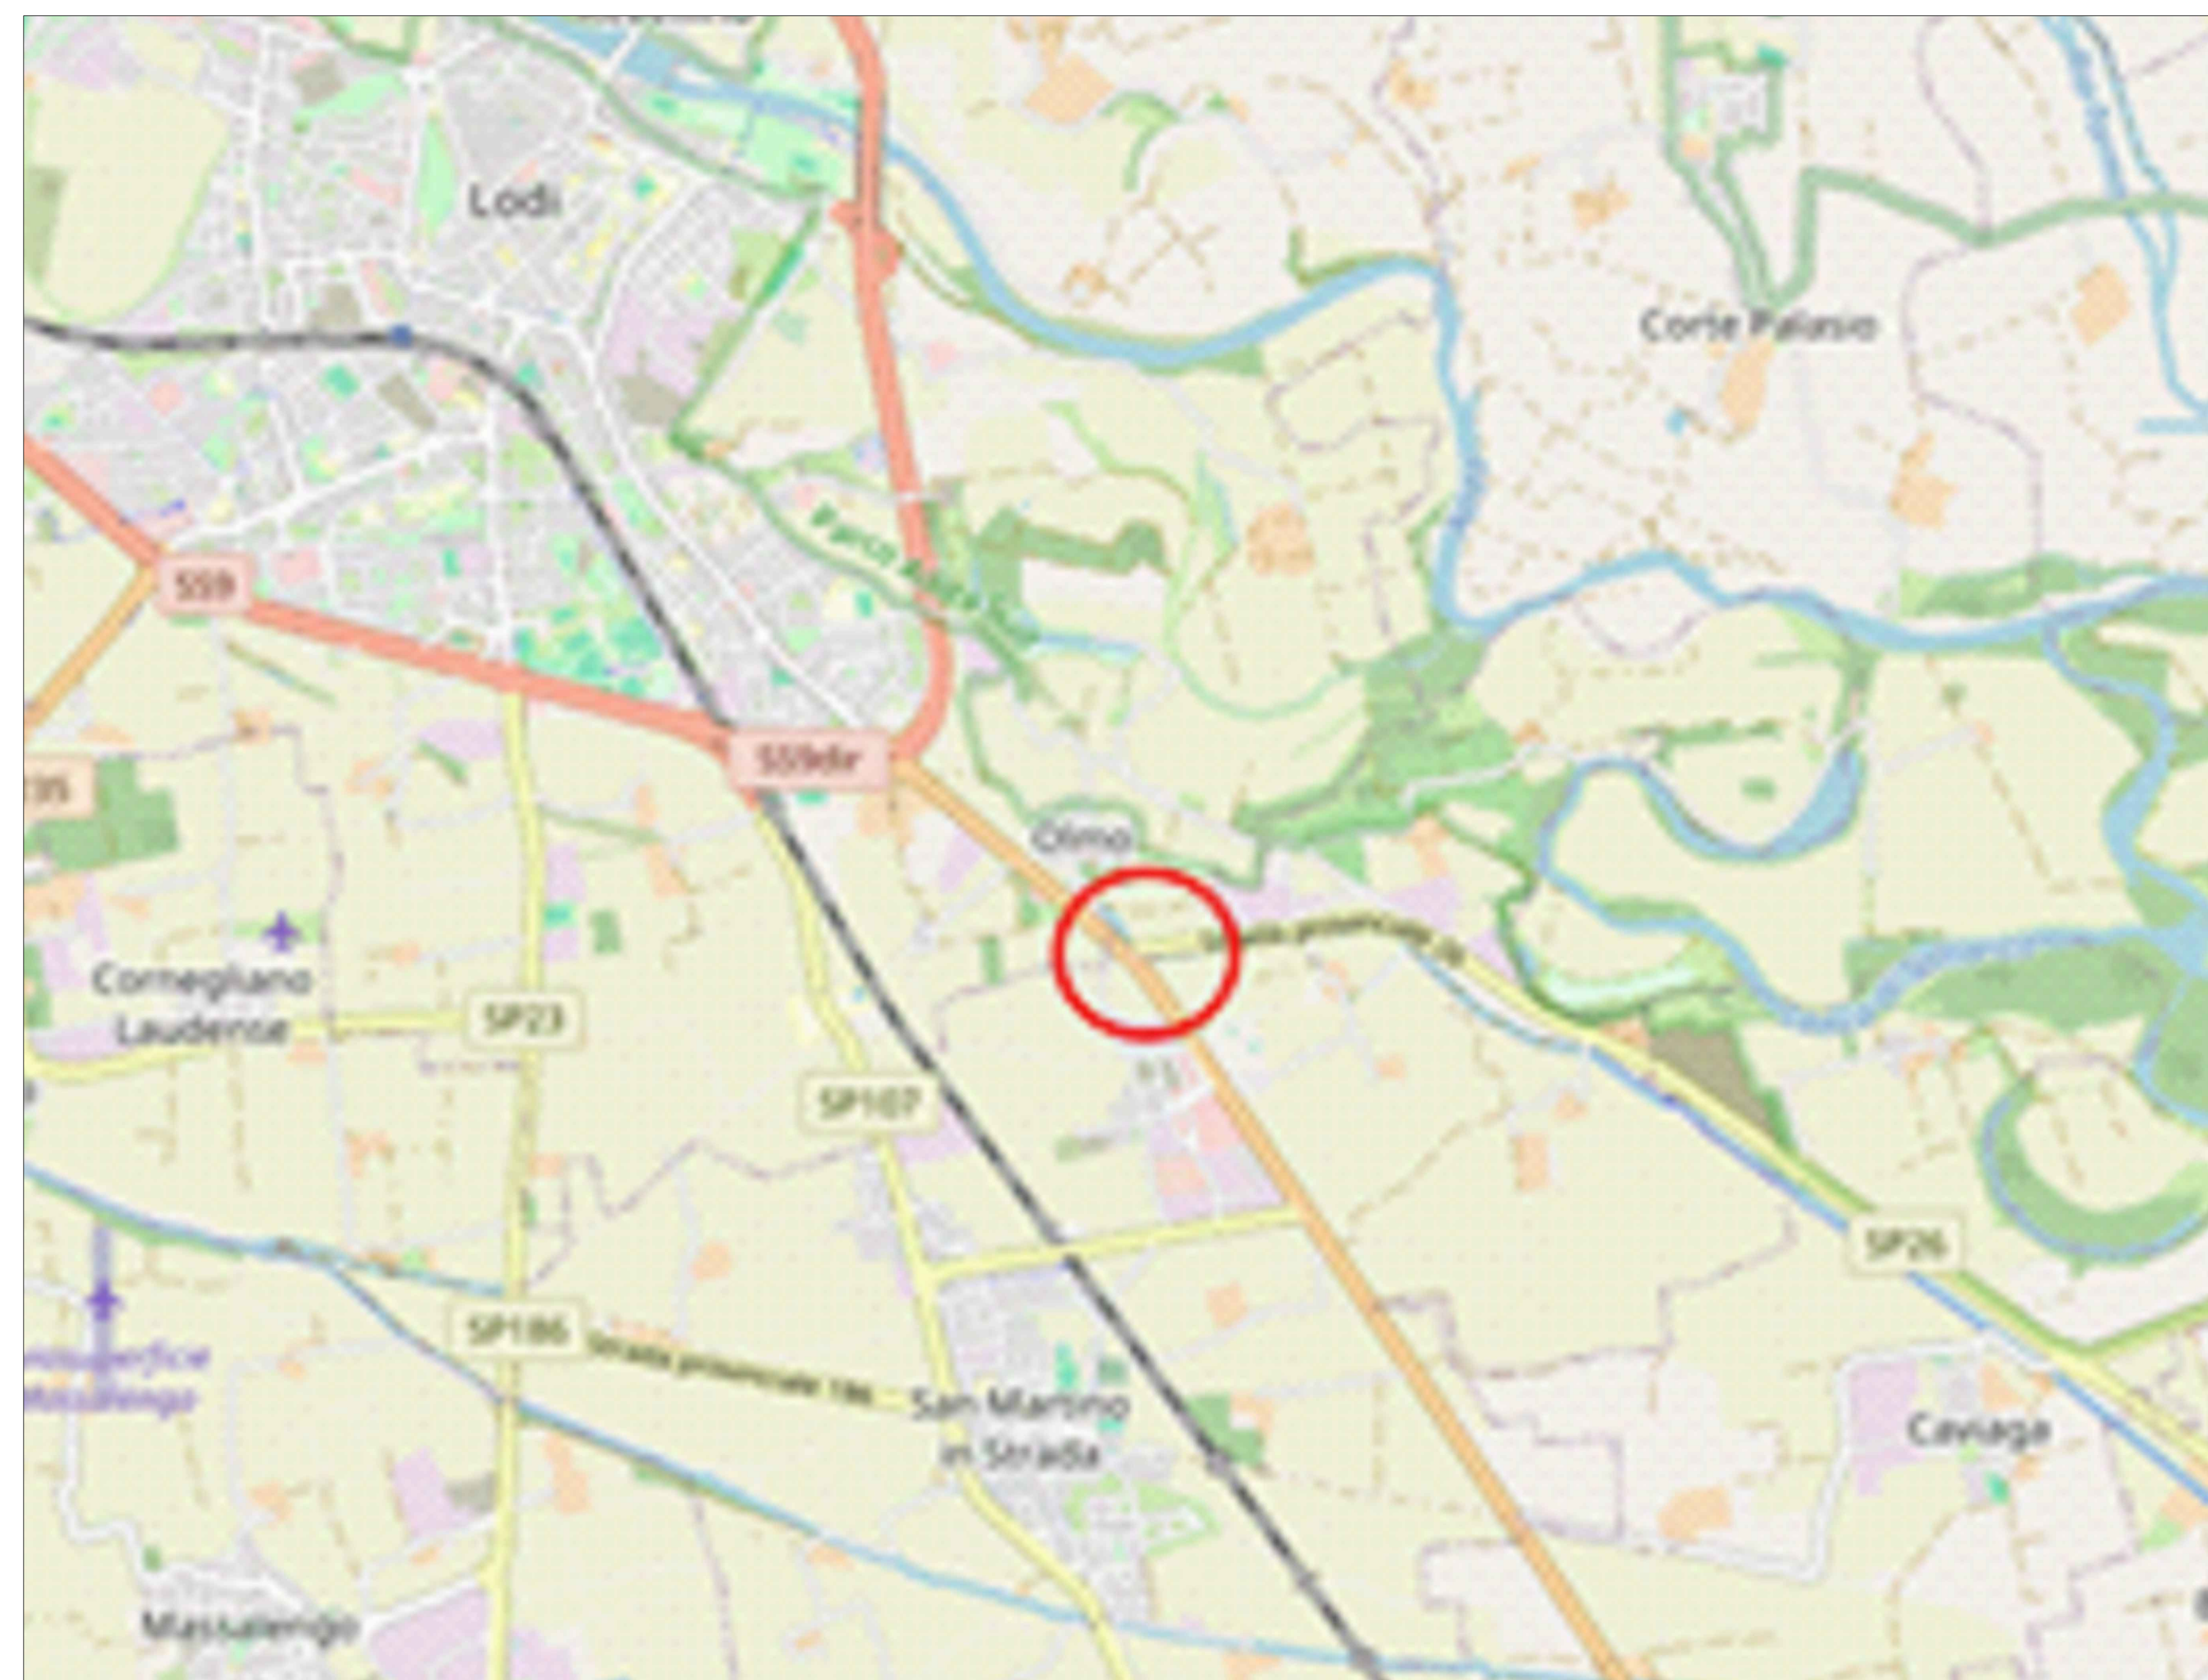


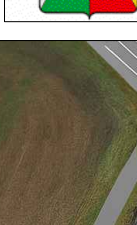

	PROVINCIA DI LODI Area Infrastrutture - Lavori Pubblici - Trasporti U.O.6 Infrastrutture																					
																						
LAVORI DI REALIZZAZIONE DI UNA ROTATORIA TRA LA S.P.26 E LA S.S. 9 "VIA EMILIA" CUP: D77H22002660001																						
OGGETTO: SERVIZIO PER LA REDAZIONE DEL PROGETTO DI FATTIBILITÀ TECNICO-ECONOMICA, ESECUTIVO, DIREZIONE DEI LAVORI E COORDINAMENTO DELLA SICUREZZA IN FASE DI PROGETTAZIONE E ESECUZIONE	PROGETTO DI FATTIBILITÀ TECNICO-ECONOMICA																					
	P&P LMC SRL Via Pastrengo, 9 - 24068 - Seriate (BG) +39 035 3235700 - fax +39 035 3235750 E-mail: info@pepmlc.it																					
Scale: varie	Elaborato: COROGRAFIA - INQUADRAMENTO PREVISIONI URBANISTICHE																					
Data: Agosto 2025	<table border="1" style="width: 100%; border-collapse: collapse;"> <thead> <tr> <th style="width: 33%;">PROVISIONE</th> <th style="width: 33%;">DATA</th> <th style="width: 33%;">DESCRIZIONE</th> </tr> </thead> <tbody> <tr> <td> </td> <td>2009050</td> <td>Emesso Titolo</td> </tr> <tr><td> </td><td> </td><td> </td></tr> <tr><td> </td><td> </td><td> </td></tr> <tr><td> </td><td> </td><td> </td></tr> <tr><td> </td><td> </td><td> </td></tr> <tr><td> </td><td> </td><td> </td></tr> </tbody> </table>	PROVISIONE	DATA	DESCRIZIONE		2009050	Emesso Titolo															
PROVISIONE	DATA	DESCRIZIONE																				
	2009050	Emesso Titolo																				
<table border="1" style="width: 100%; border-collapse: collapse;"> <tr> <td style="width: 30%;">Timbro:</td> <td style="width: 70%;">  </td> </tr> <tr> <td>Autore:</td> <td>NT</td> </tr> <tr> <td>Codice:</td> <td>011_24_NT</td> </tr> <tr> <td>Tavola:</td> <td></td> </tr> </table>		Timbro:		Autore:	NT	Codice:	011_24_NT	Tavola:														
Timbro:																						
Autore:	NT																					
Codice:	011_24_NT																					
Tavola:																						
E.01																						