



(S.S.9 RAMO DI INGRESSO IN ROTATORIA)

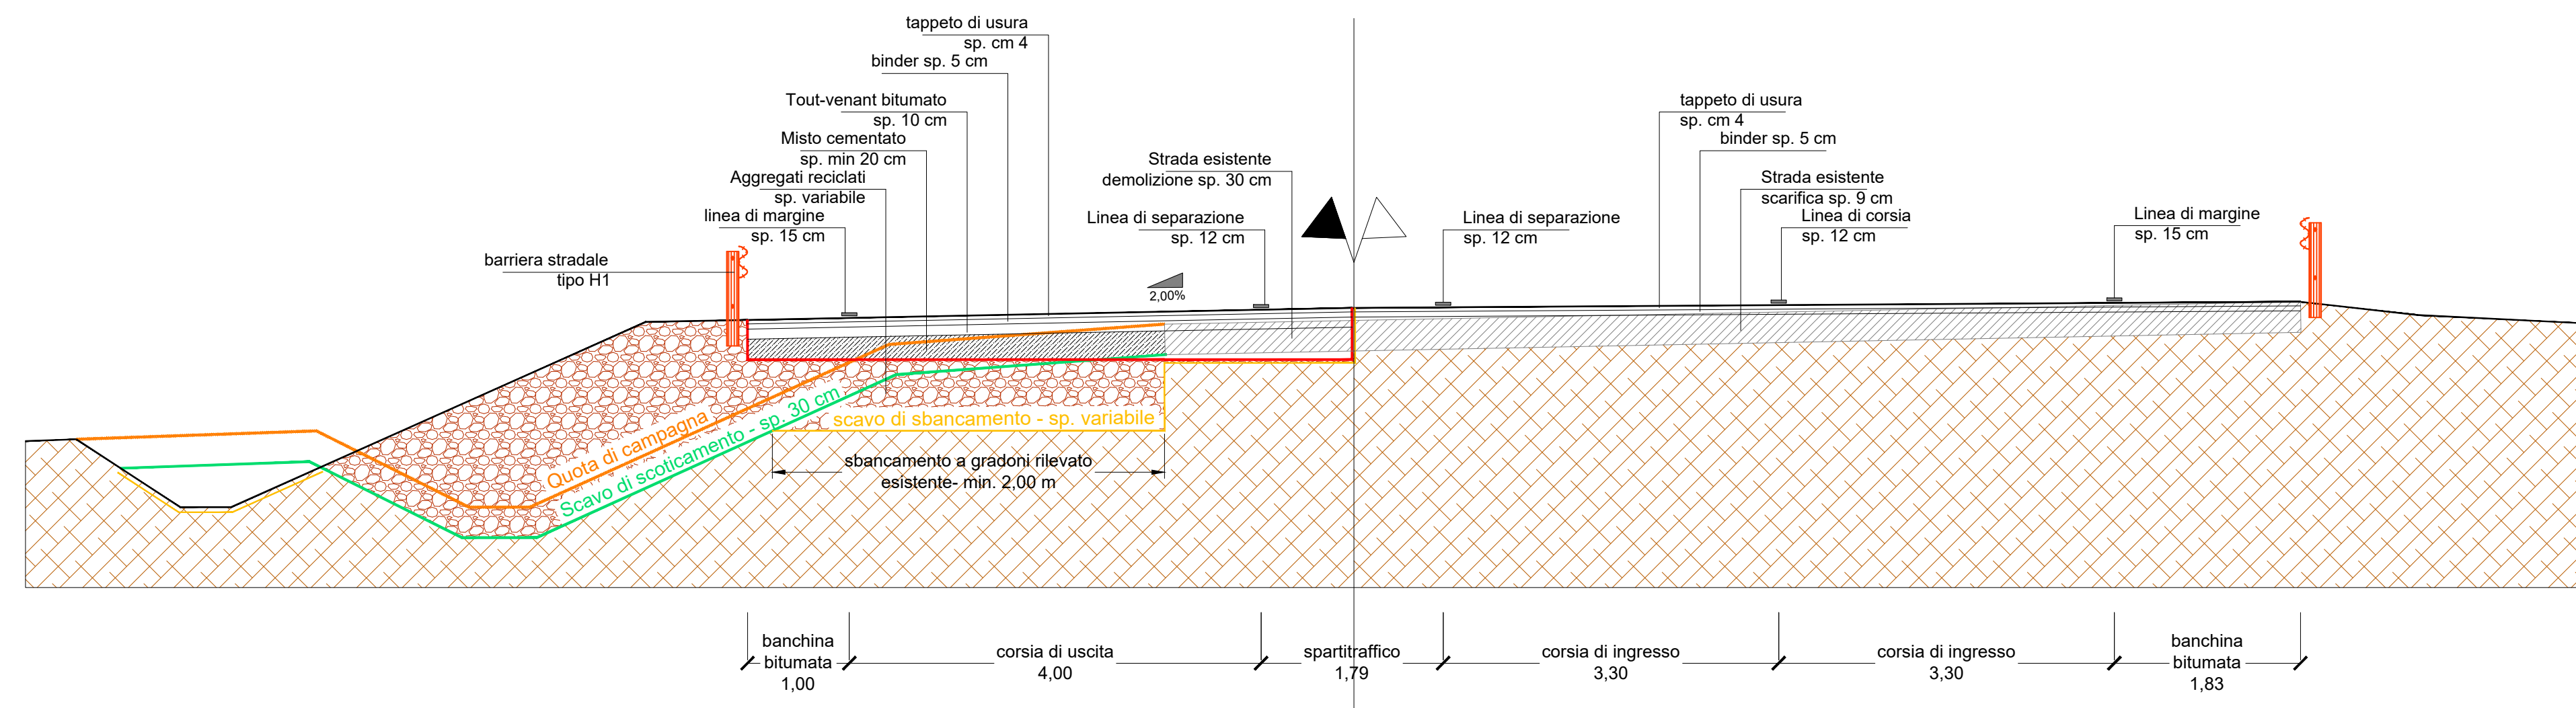

(NUOVA VIABILITA' DI VIA DEL GUADO)

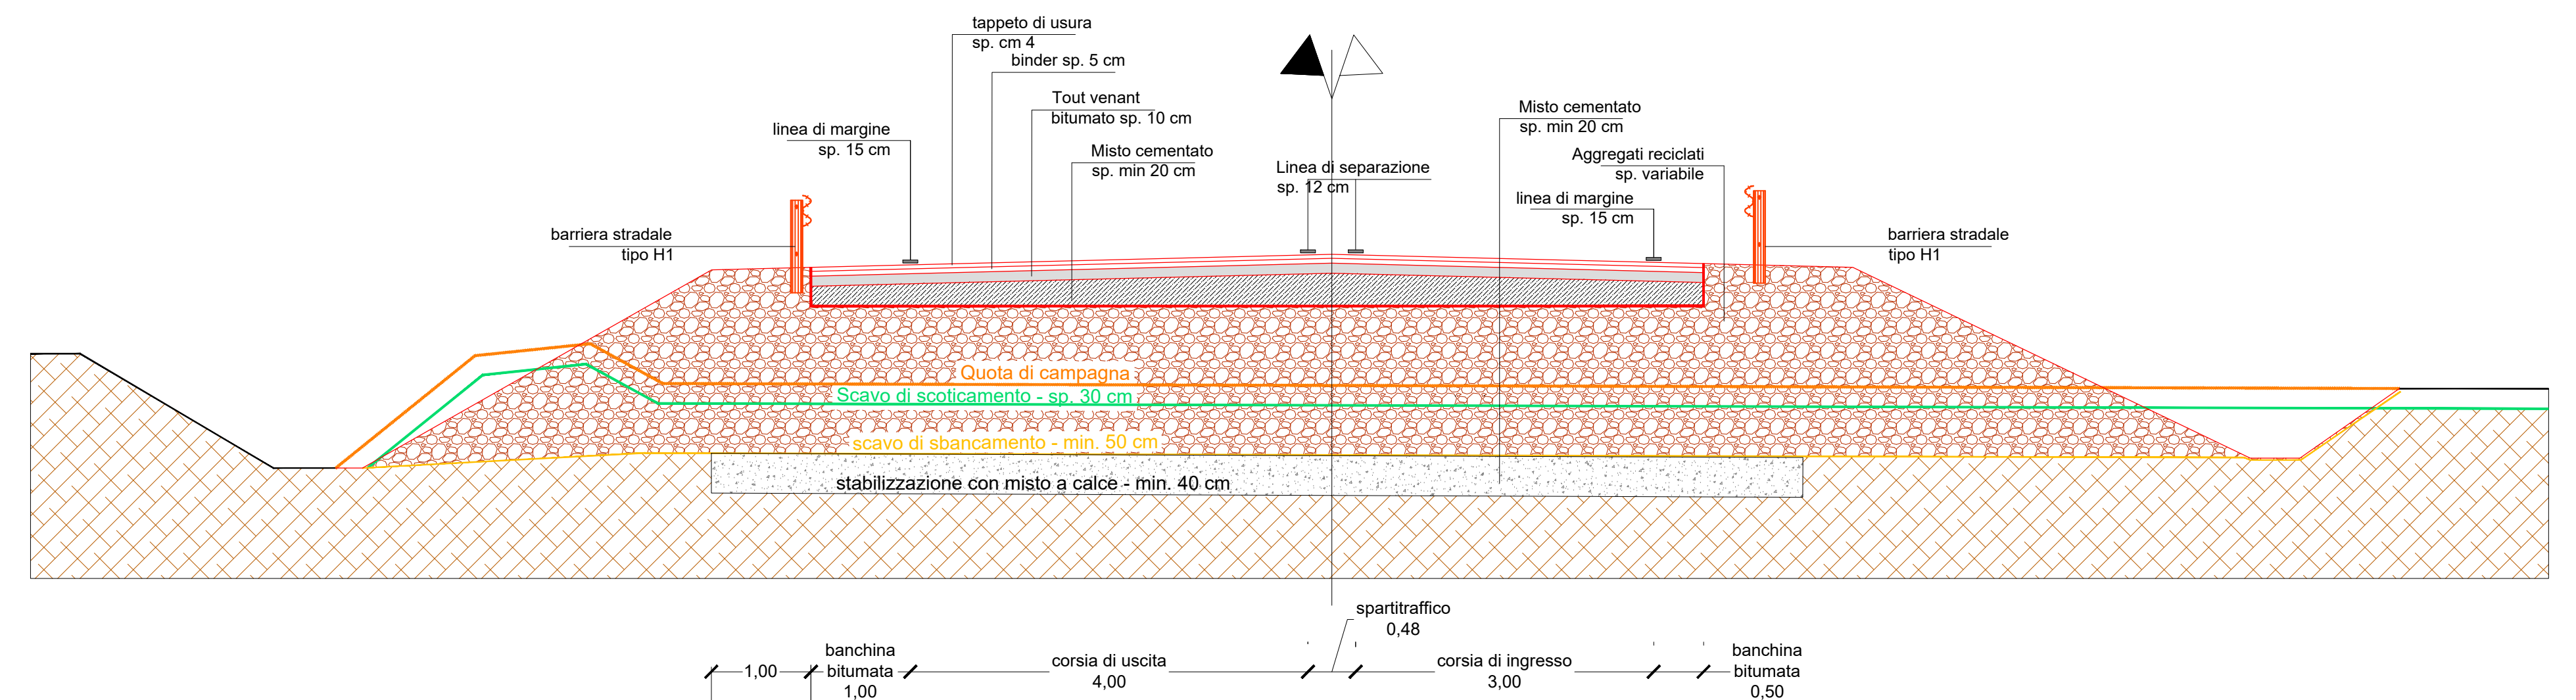

cordolo in cls 12/15x25 cm
 terra di coltivo scarifica sp. 30 cm
 linea di margine sp. 15 cm
 tappeto di usura sp. cm 4
 binder sp. 5 cm
 Strada esistente scarifica sp. 9 cm
 Linea di separazione sp. 12 cm
 linea di margine sp. 15 cm
 barriera stradale tipo H1
 barriera stradale tipo H1

aliquota 1,80
 banchina bitumata 1,00
 corsia di ingresso 3,00
 spartitraffico 1,82
 corsia di uscita 4,00
 banchina bitumata 0,86

[illegible]

LAVORI DI REALIZZAZIONE DI UNA ROTATORIA
TRA LA S.P.26 E LA S.S. 9 "VIA EMILIA"
CUP: D77H22002660001

OGGETTO:
SERVIZIO PER LA REDAZIONE DEL PROGETTO DI
FATTIBILITÀ TECNICO-ECONOMICA, ESECUTIVO,
DIREZIONE DEI LAVORI E COORDINAMENTO DELLA
SICUREZZA IN FASE DI PROGETTAZIONE E
ESECUZIONE

PROGETTO DI FATTIBILITÀ TECNICO-ECONOMICA



Scala: 1:50

Data:

Agosto 2025

P&P LMC SRL
Via Pastrengo, 9 - 24068 - Seriate (BG)
+39 035 3235700 - fax +39 035 3235750
E-mail: info@peplmc.it

Elaborato:
SEZIONI STRADALI TIPO

Imbro:



ORDINE DEGLI INGEGNERI
DOTTORE INGEGNERE
PAOLO PANZERI
ALBO N. 1466
PROV. BERGAMO

NT

Codice: 011_24_NT

Tavola:

E.10