




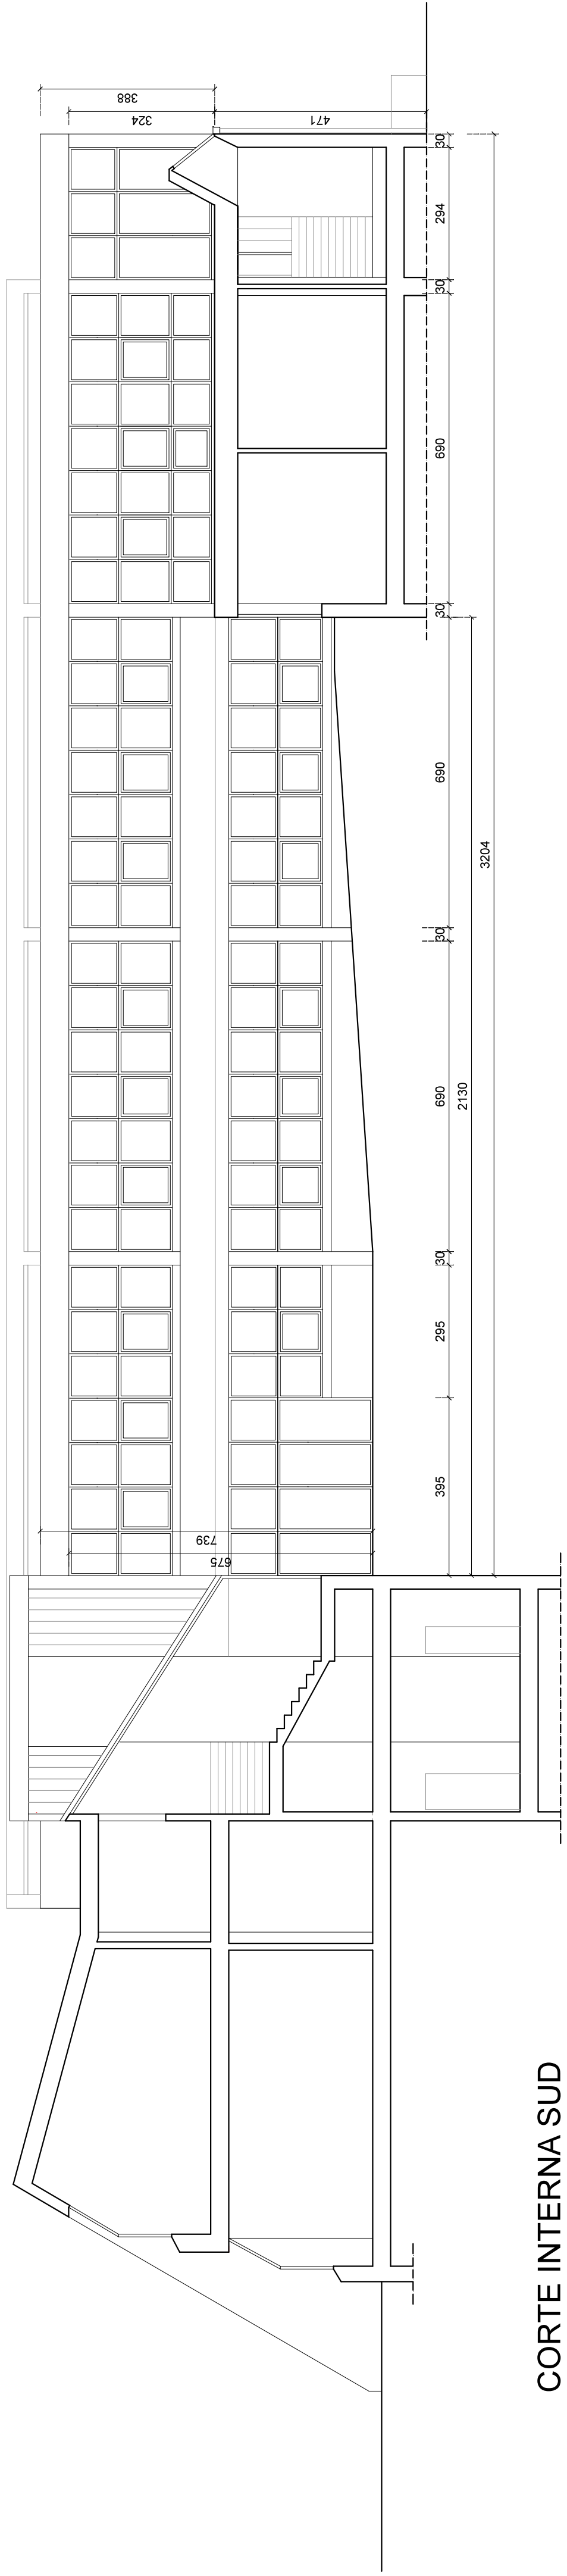


CORTE INTERNA SUD

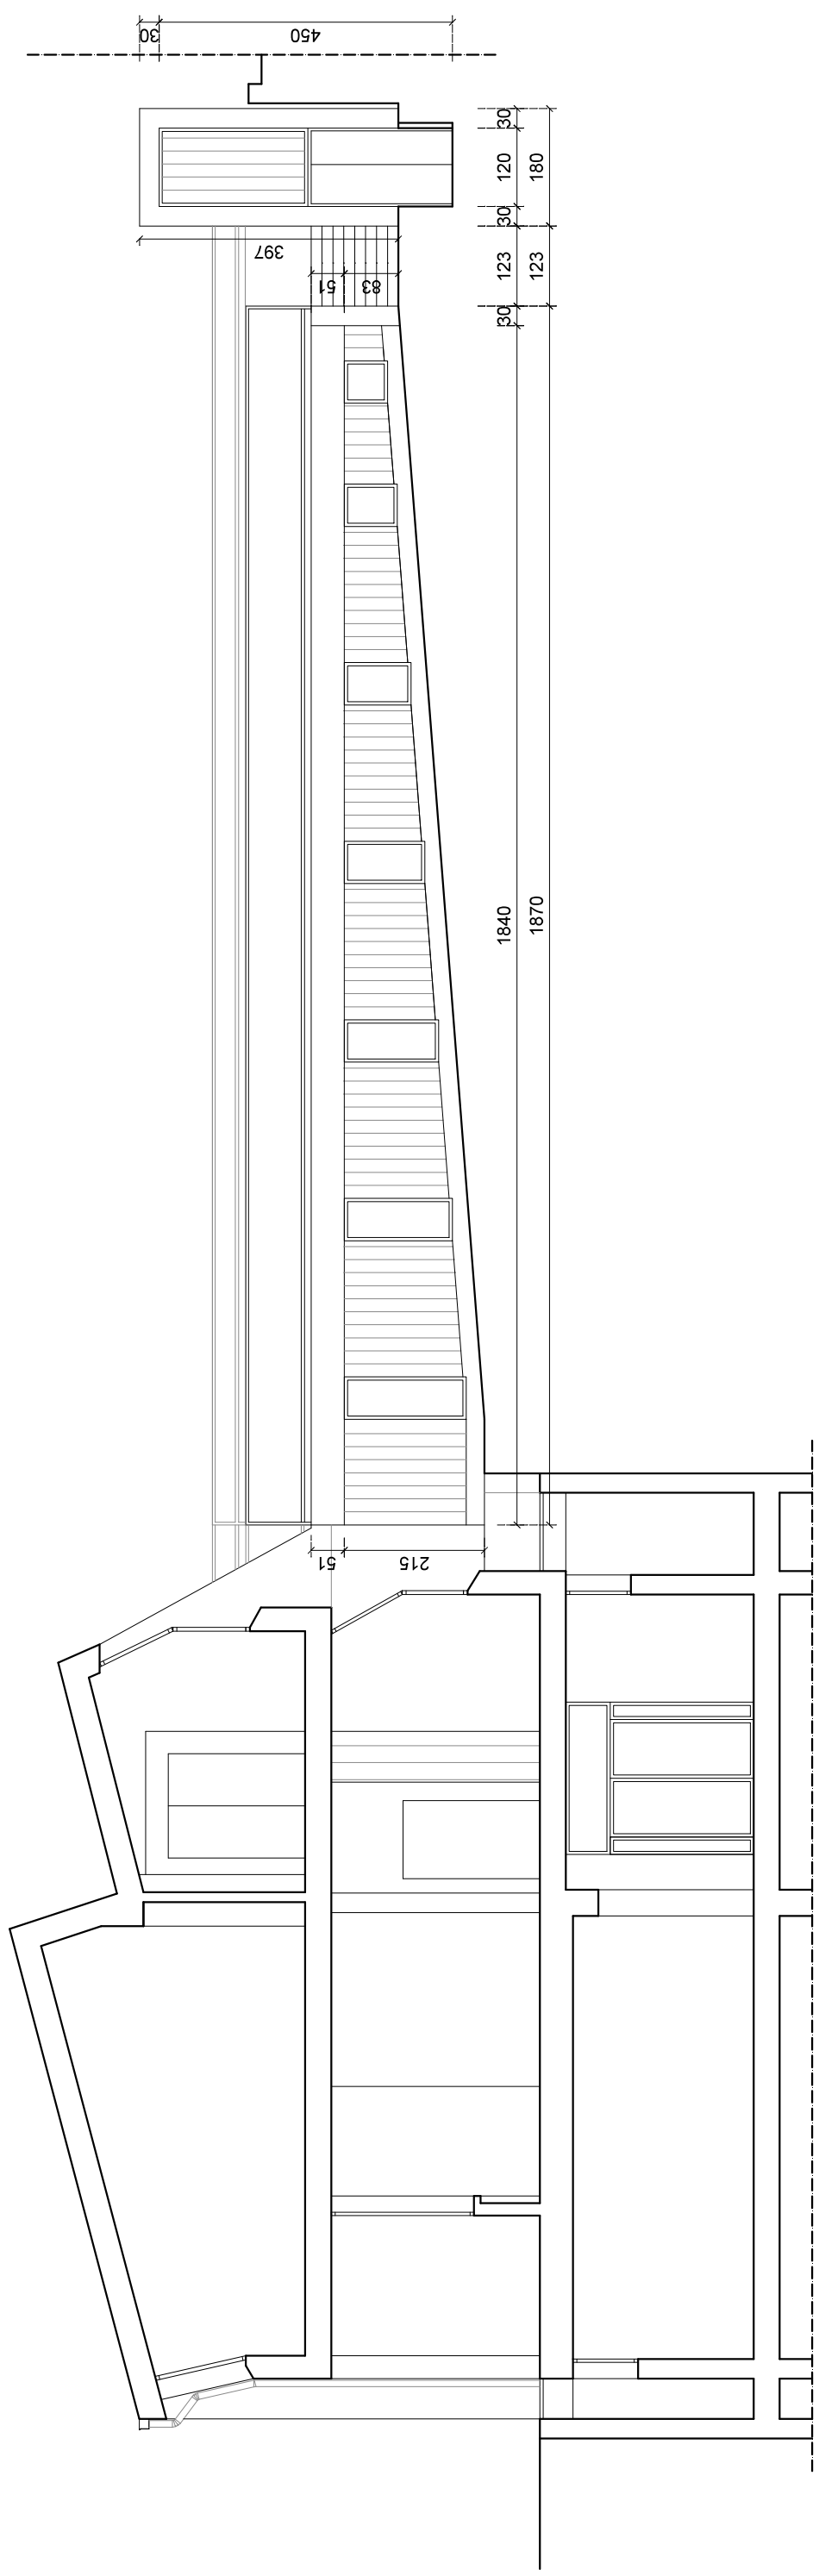

CORTE INTERNA OVEST - SEZIONE C-C

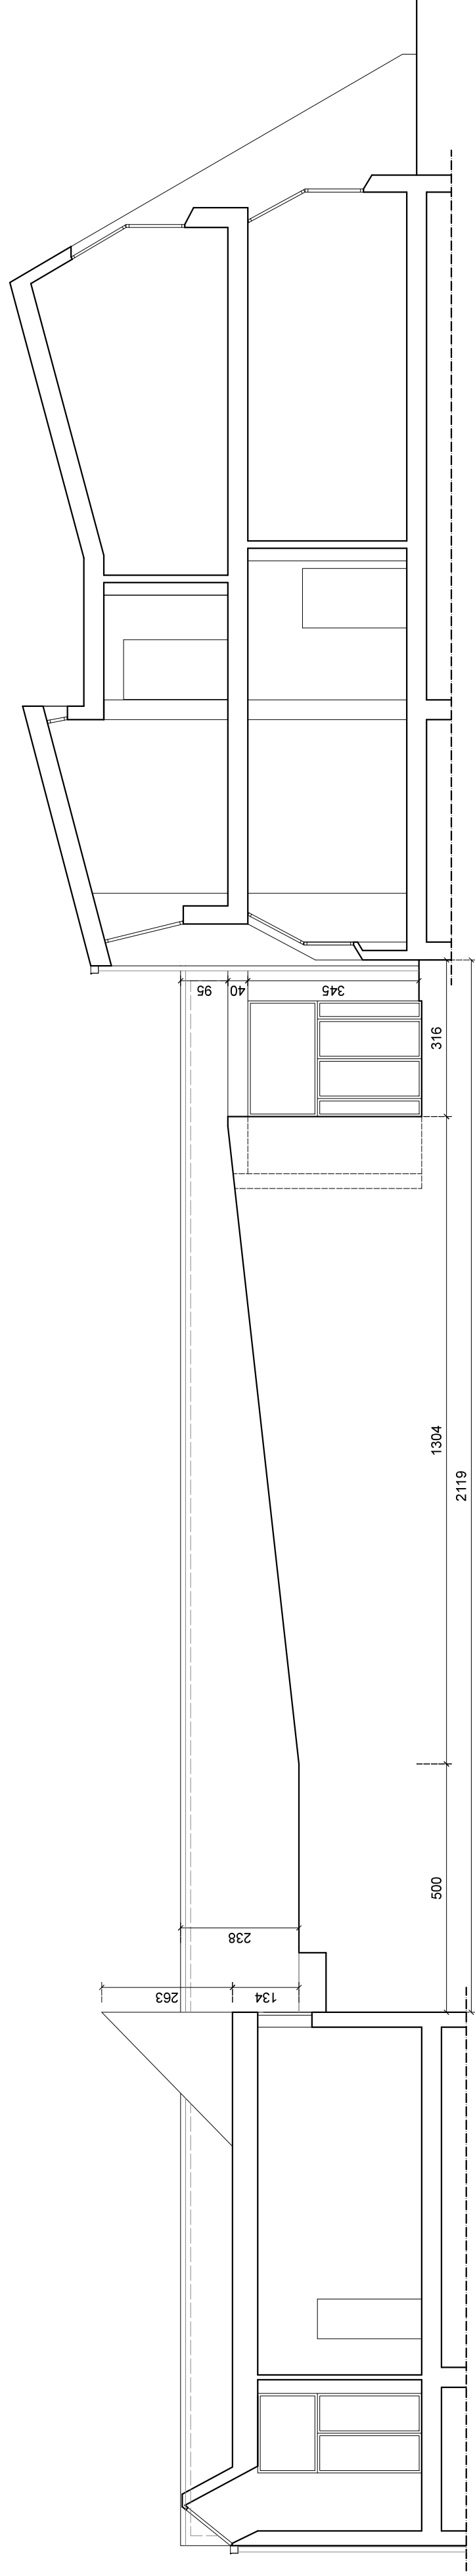

CORTE INTERNA NORD - SEZ. A-A

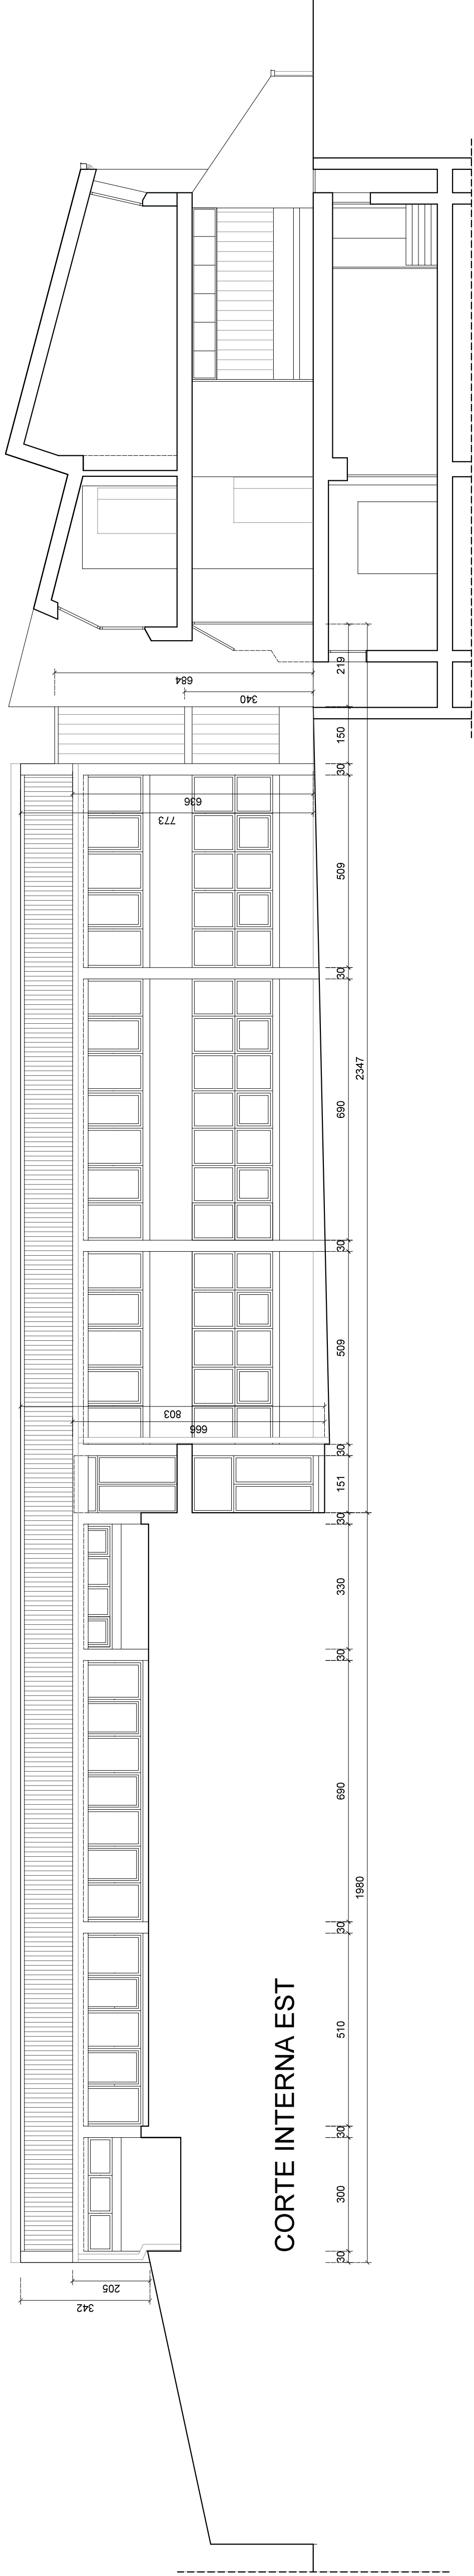

CORTE INTERNA EST

Comune di Lodi

RIQUALIFICAZIONE ENERGETICA

Scuola ARCOBALENO
Via Tortini, Lodi



PROGETTO ESECUTIVO

Il Responsabile Unico di Progetto Ing. Giovanni Anseli		Il Progettista Ing. Luca Bantoni	
Scuola primaria Arcobaleno – via Tortini, Lodi Intervento di efficientamento energetico		FABRYCA Società di Ingegneria srl Via Roma, 25 - 26021 Lodi (LO) Tel. 0374-43039 (0374-43039)	
Stato di fatto Prospetti corte		2023/002	
redatto		LAVORO	
completato – data di lavoro		FABRYCA s.r.l.	
Data: 13.07.2024		Scala	
1:100		1:100	
Data: maggio 2023		B08	
Data: 13.07.2024		LSP: 1.432-00-000505	
Data: maggio 2023			