




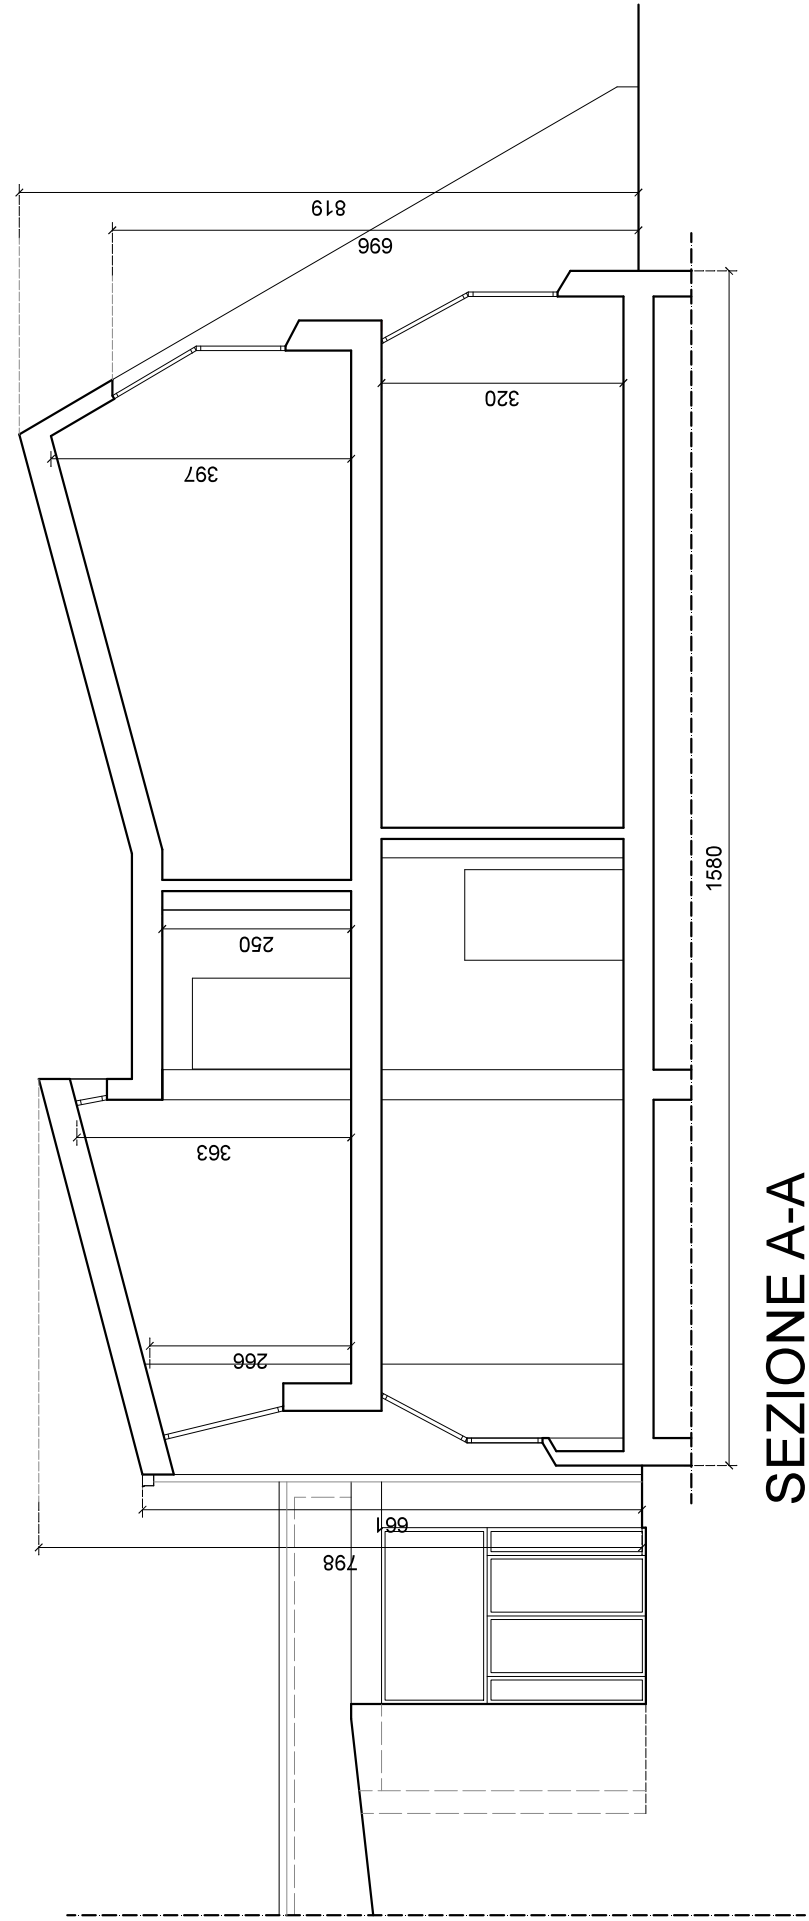


SEZIONE A-A

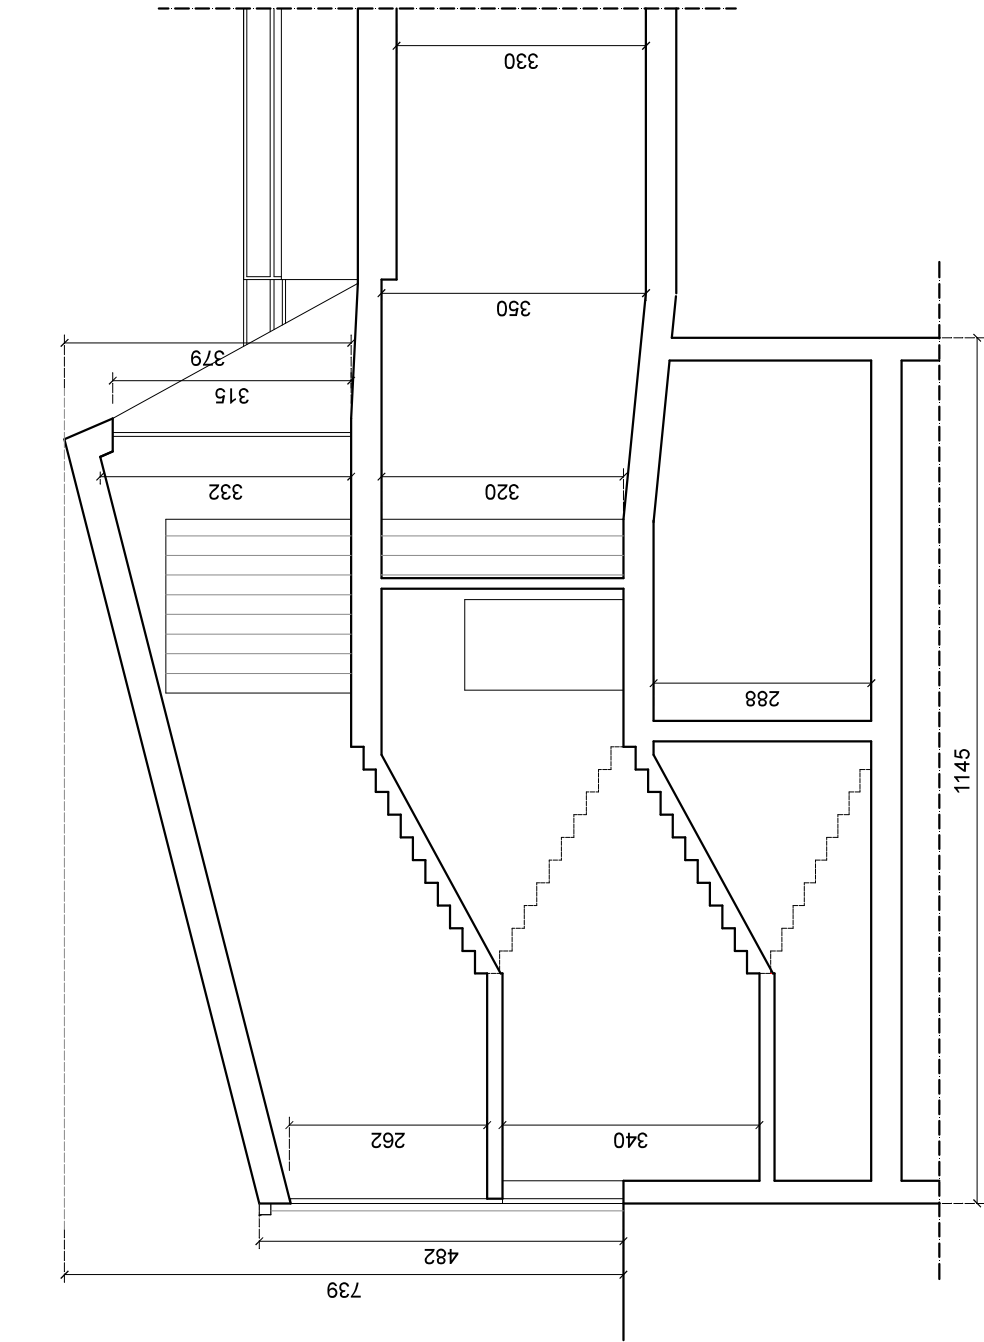


SEZIONE B-B

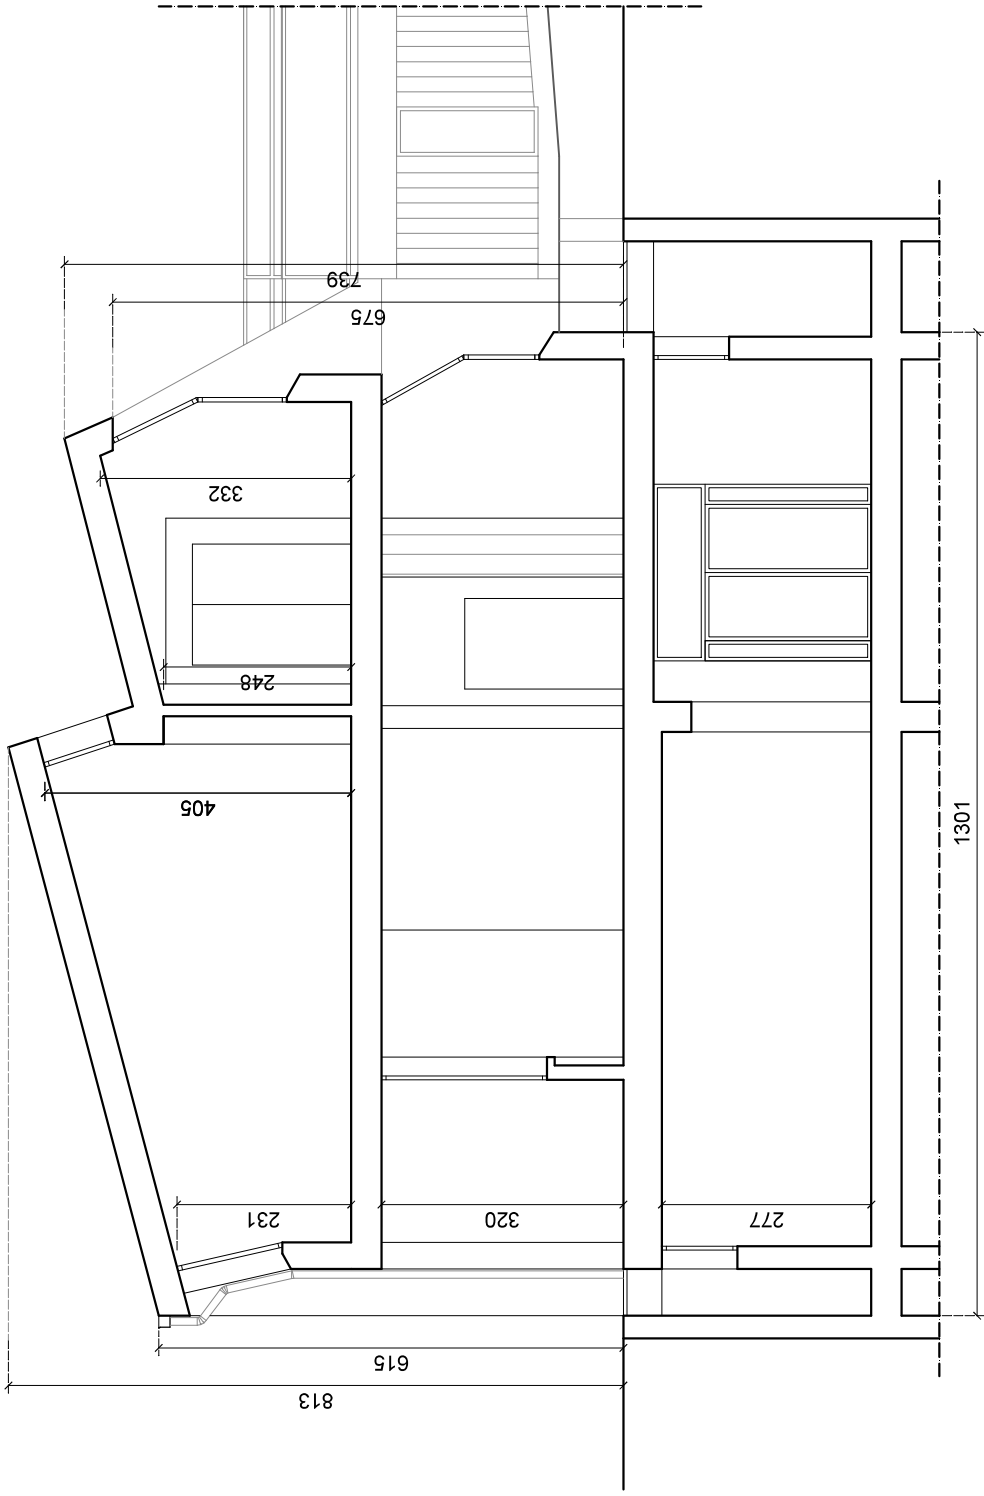


SEZIONE C-C

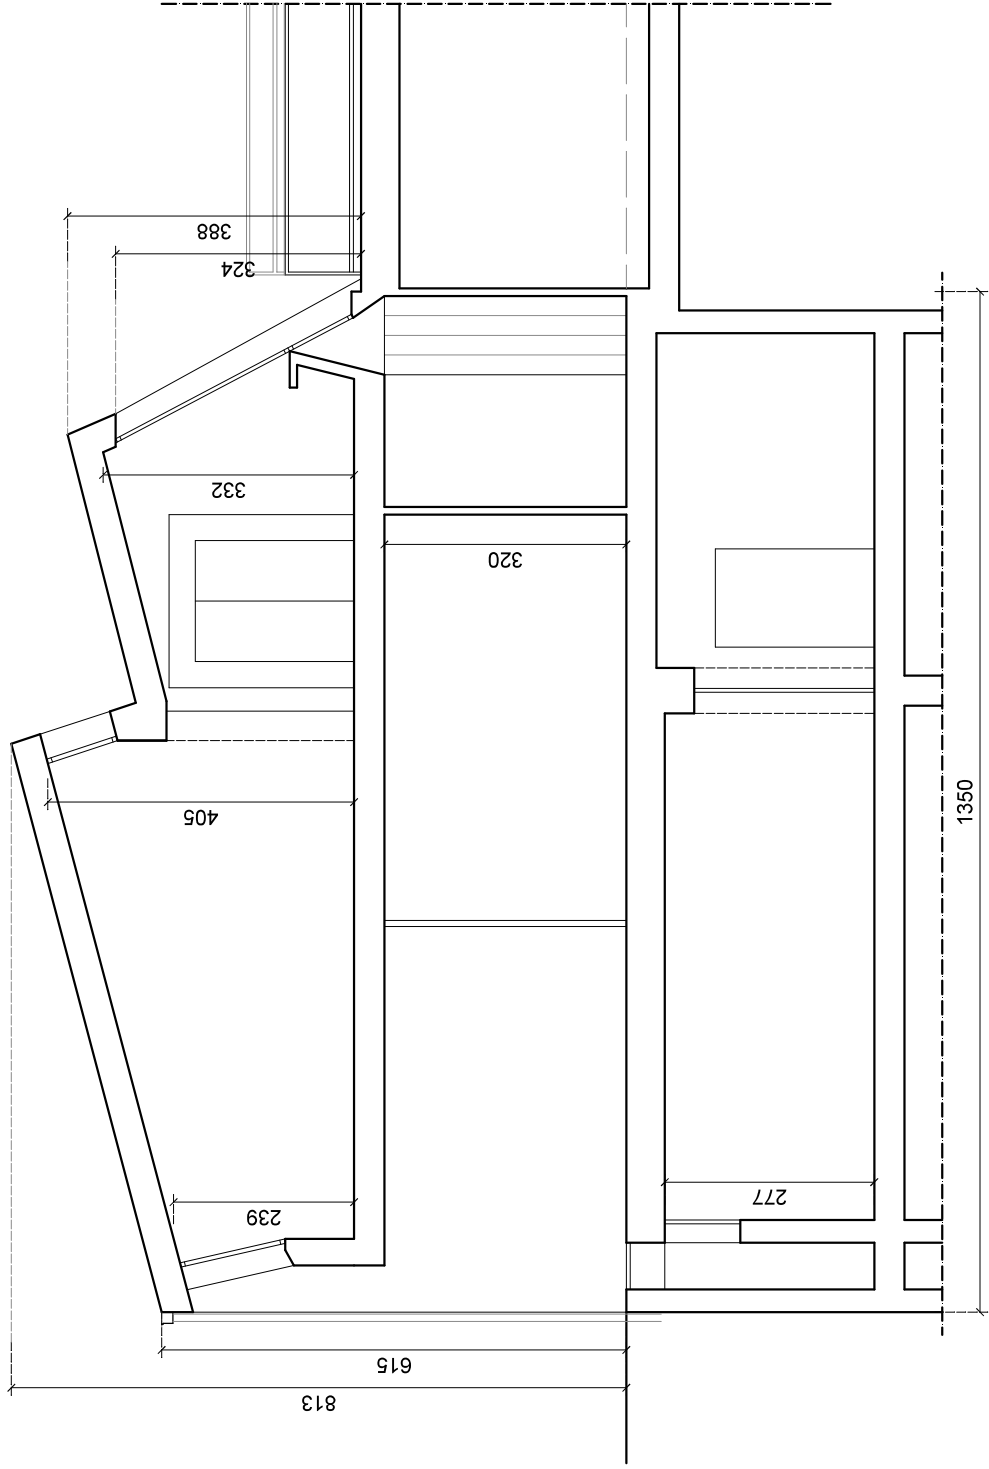

SEZIONE D-D

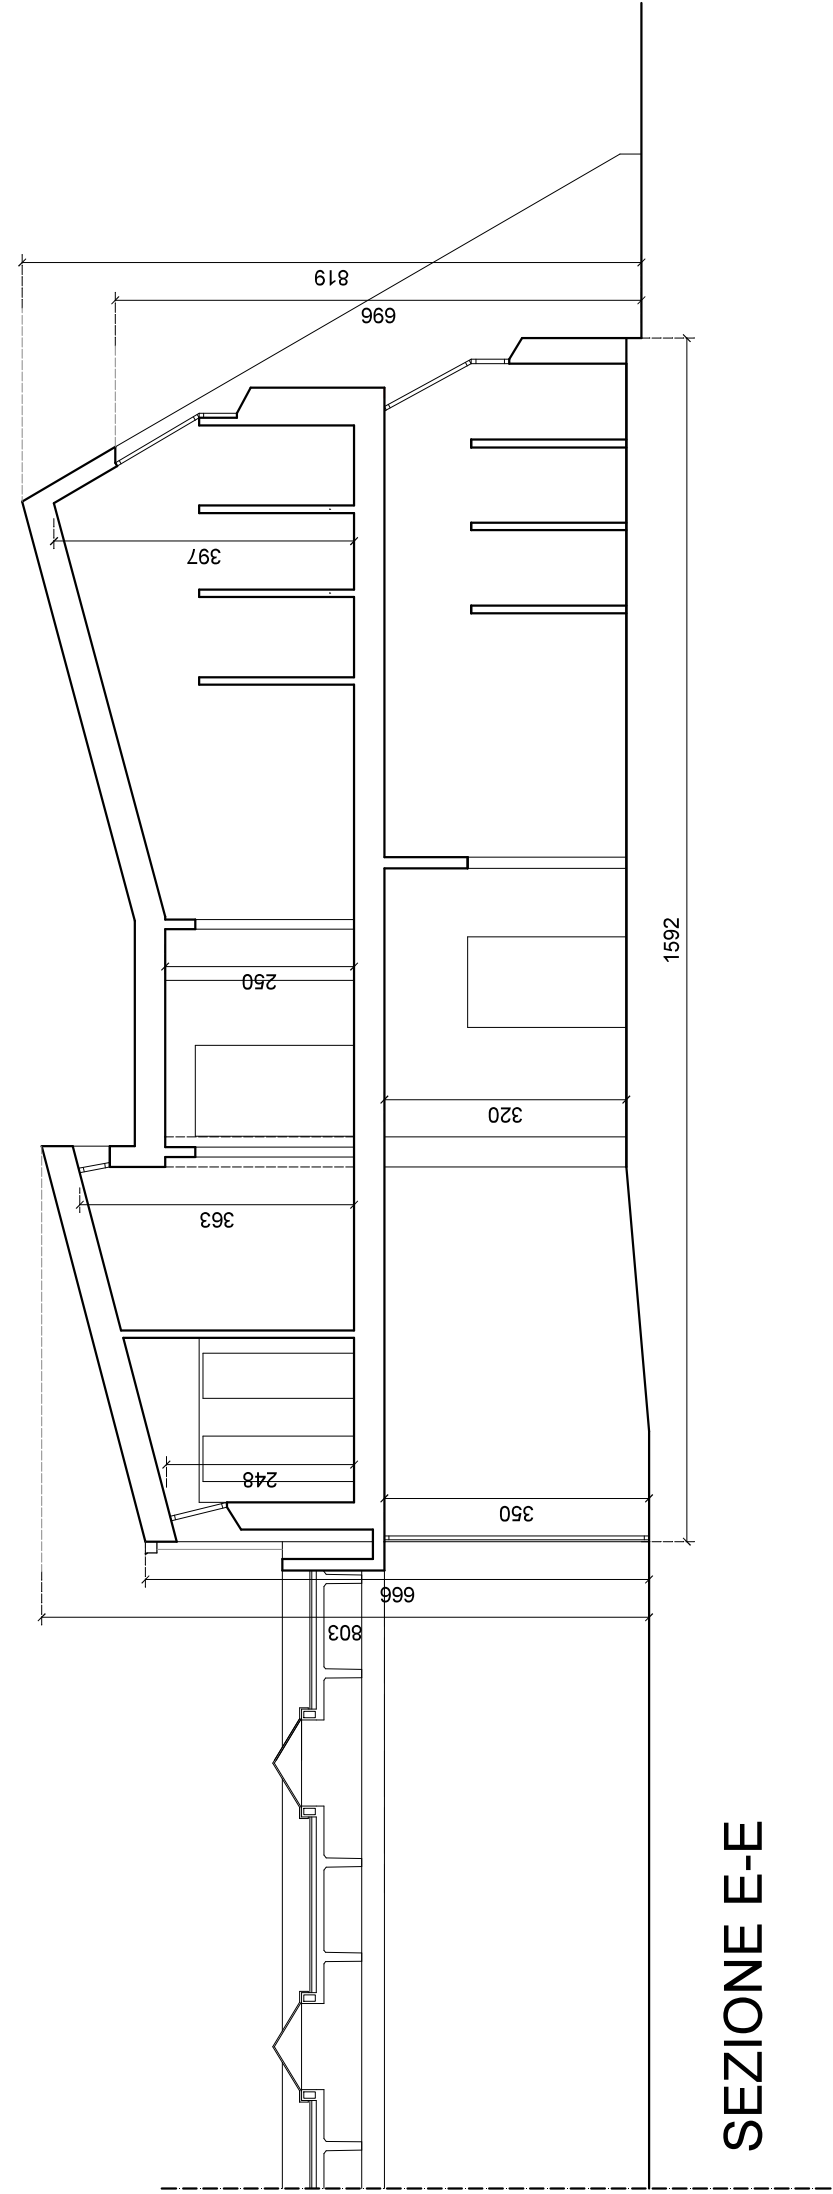

SEZIONE E-E

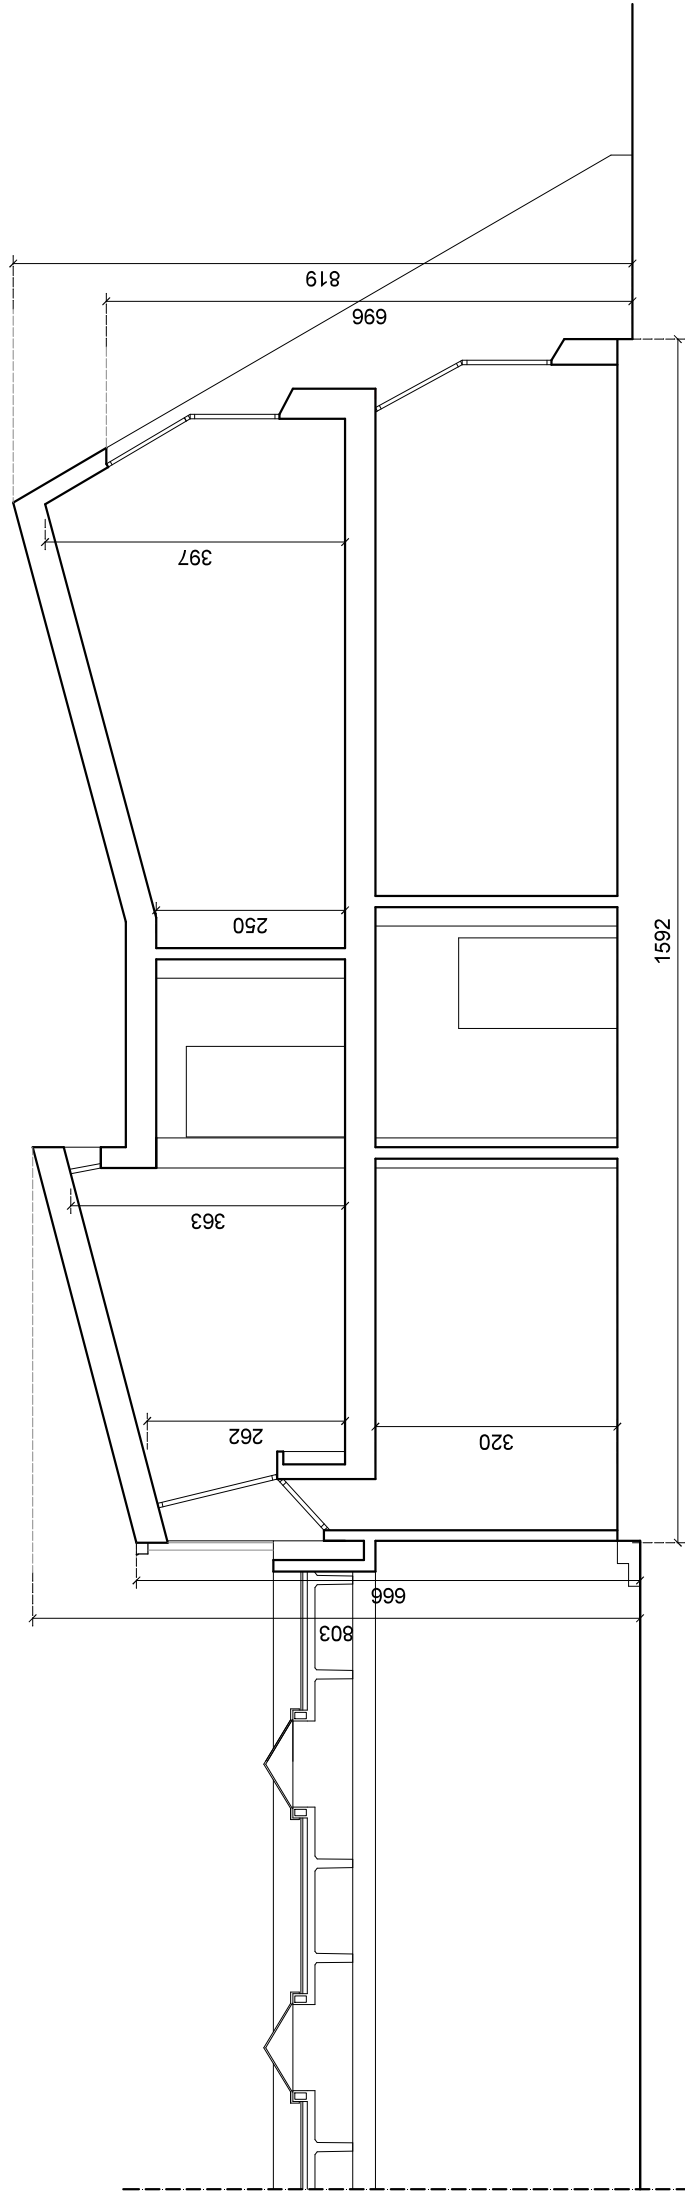

SEZIONE F-F

Comune di Lodi

RIQUALIFICAZIONE ENERGETICA

Scuola ARCOBALENO
Via Tortini, Lodi



PROGETTO ESECUTIVO

Il Responsabile Unico di Progetto Ing. Giovanni Amosi		Il Progettista Ing. Luca Bertoni	
committente - titolo del lavoro Scuola primaria Arcobaleno – via Tortini, Lodi Intervento di efficientamento energetico		 FABRYCA Società di Ingegneria s.r.l. Via Valente 55, 26049 Lodi (LO) Tel. 0374-470396 / 0374-470399	
elaborato Stato di fatto Sezioni		20231002 07/01/2023	
LAVORI PRELIMINARI 1 30.06.2026 2 13.07.2026		PROGETTO 3 03.07.2026 4 08.07.2026 5 6 
CUP E14J2300360006		CUP E14J2300360006	
maggio 2026		maggio 2026	
B09		B09	