
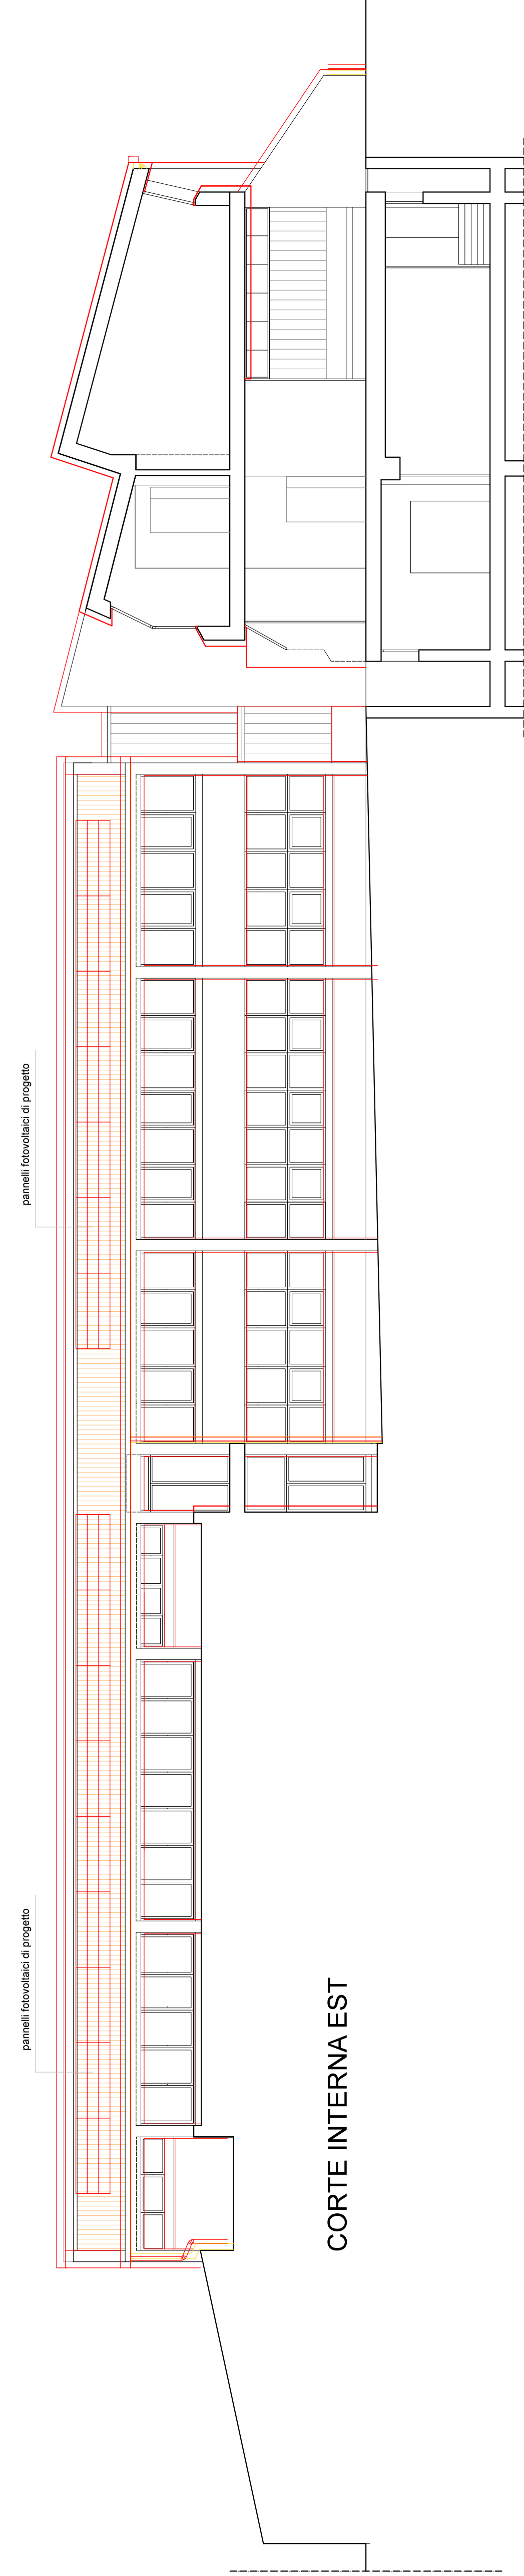
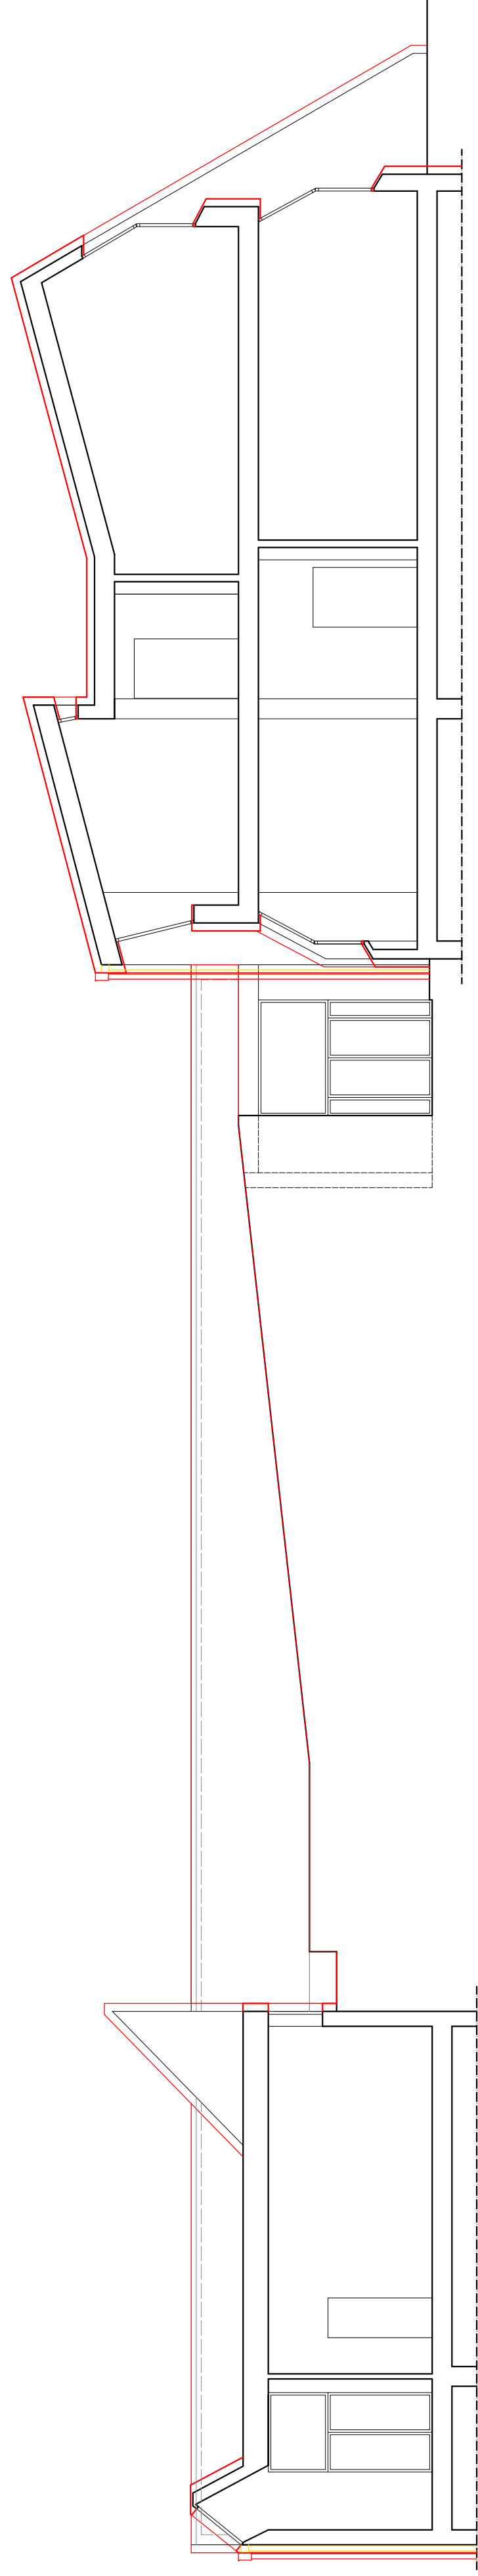
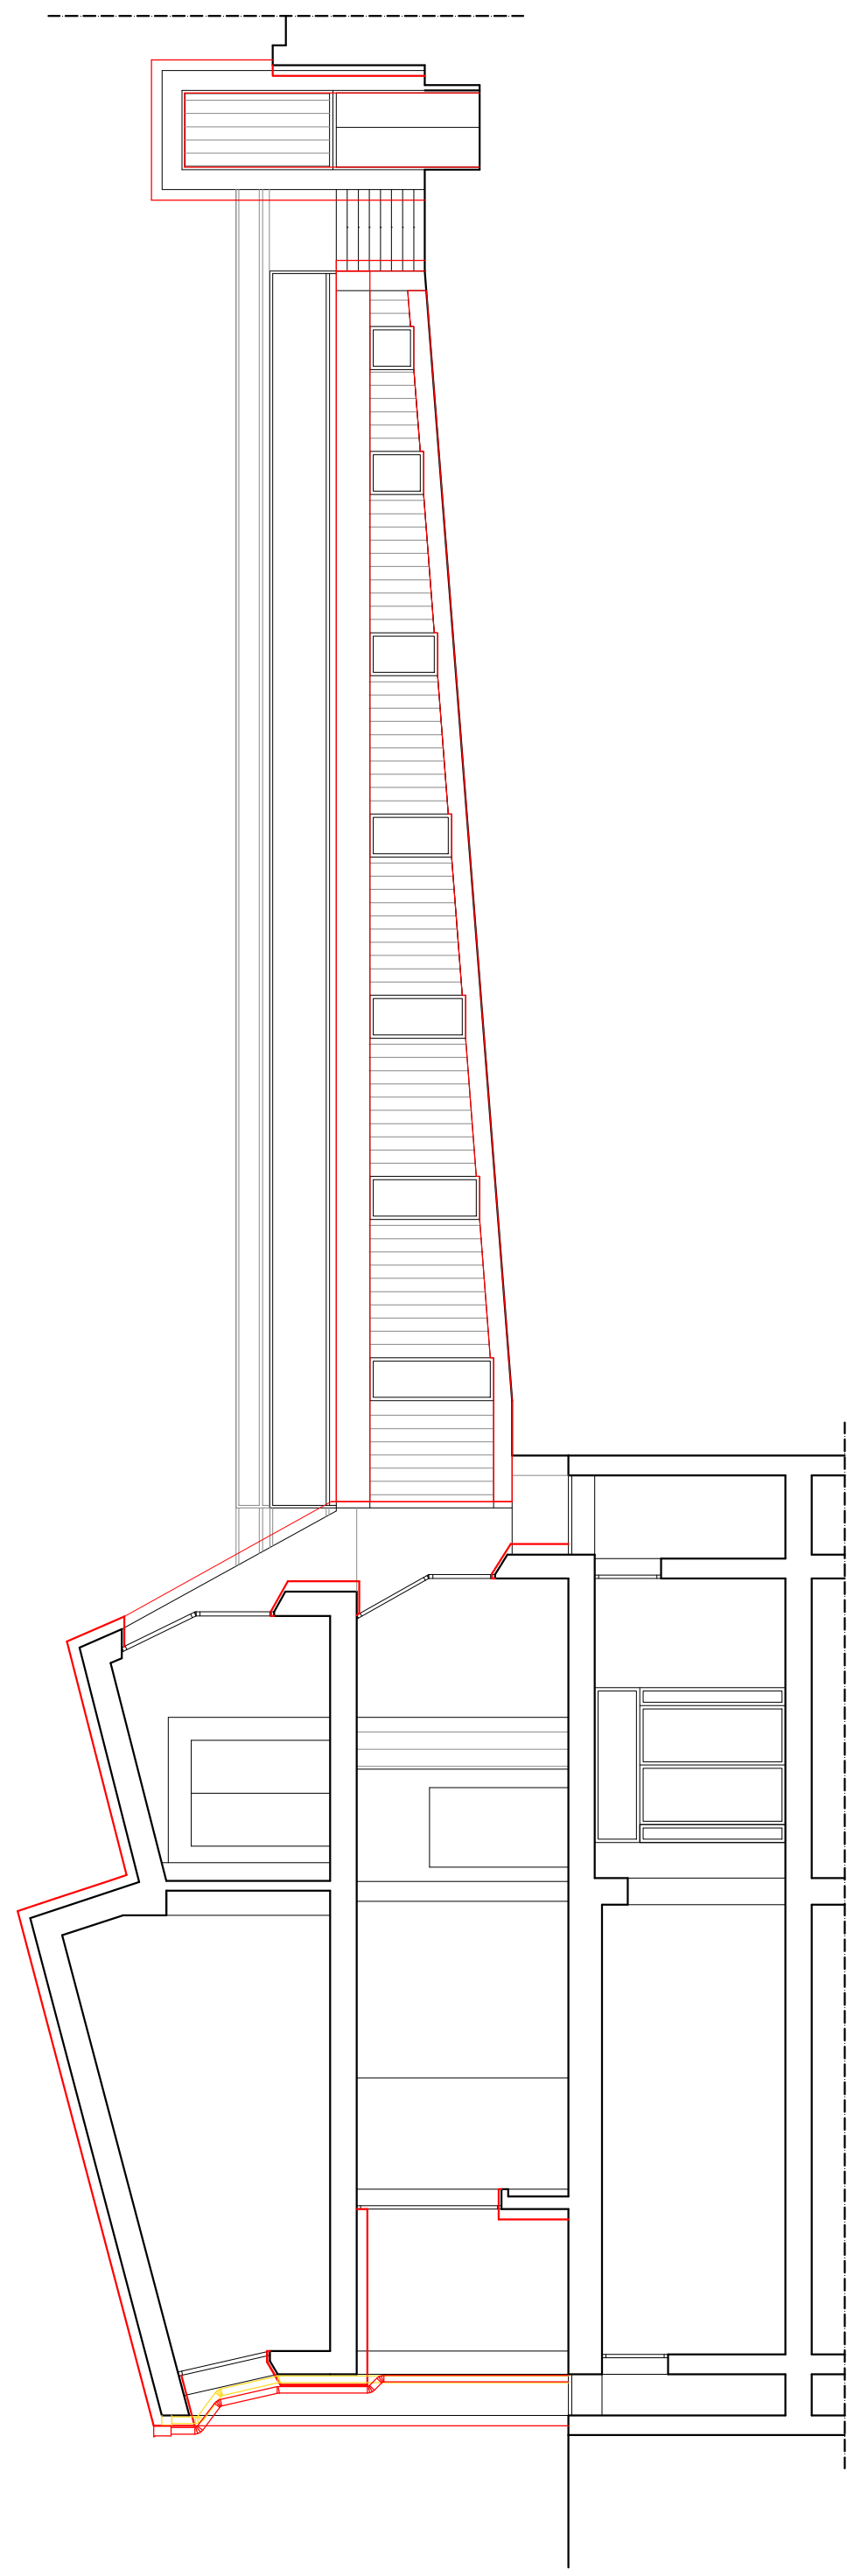


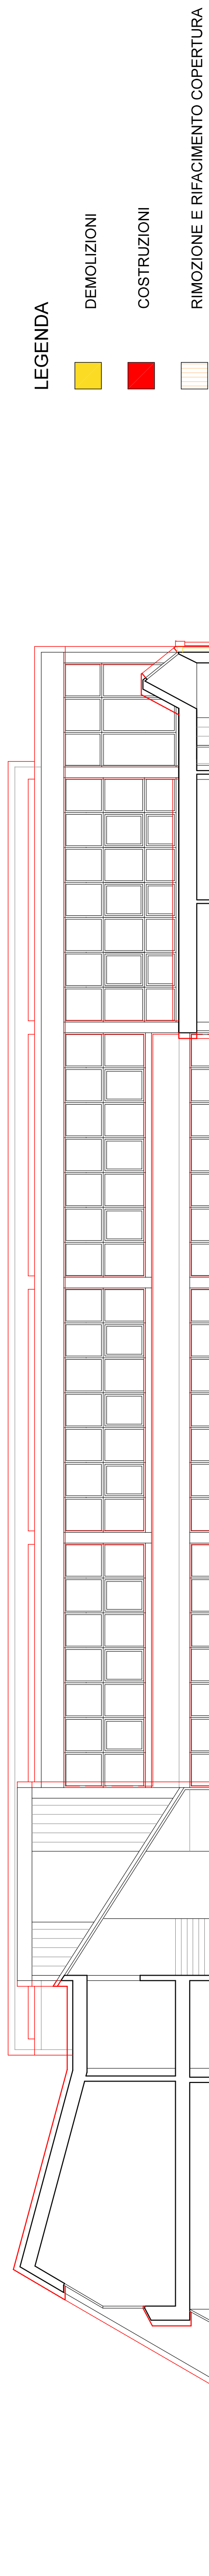

LEGENDA

DEMOLIZIONI

COSTRUZIONI

RIMOZIONE E RIFACIMENTO COPERTURA

Comune di Lodi

RIQUALIFICAZIONE ENERGETICA

Scuola ARCOBALENO
Via Tortini, Lodi



Il Proprietario Ing. Lucio Bartorelli	
