

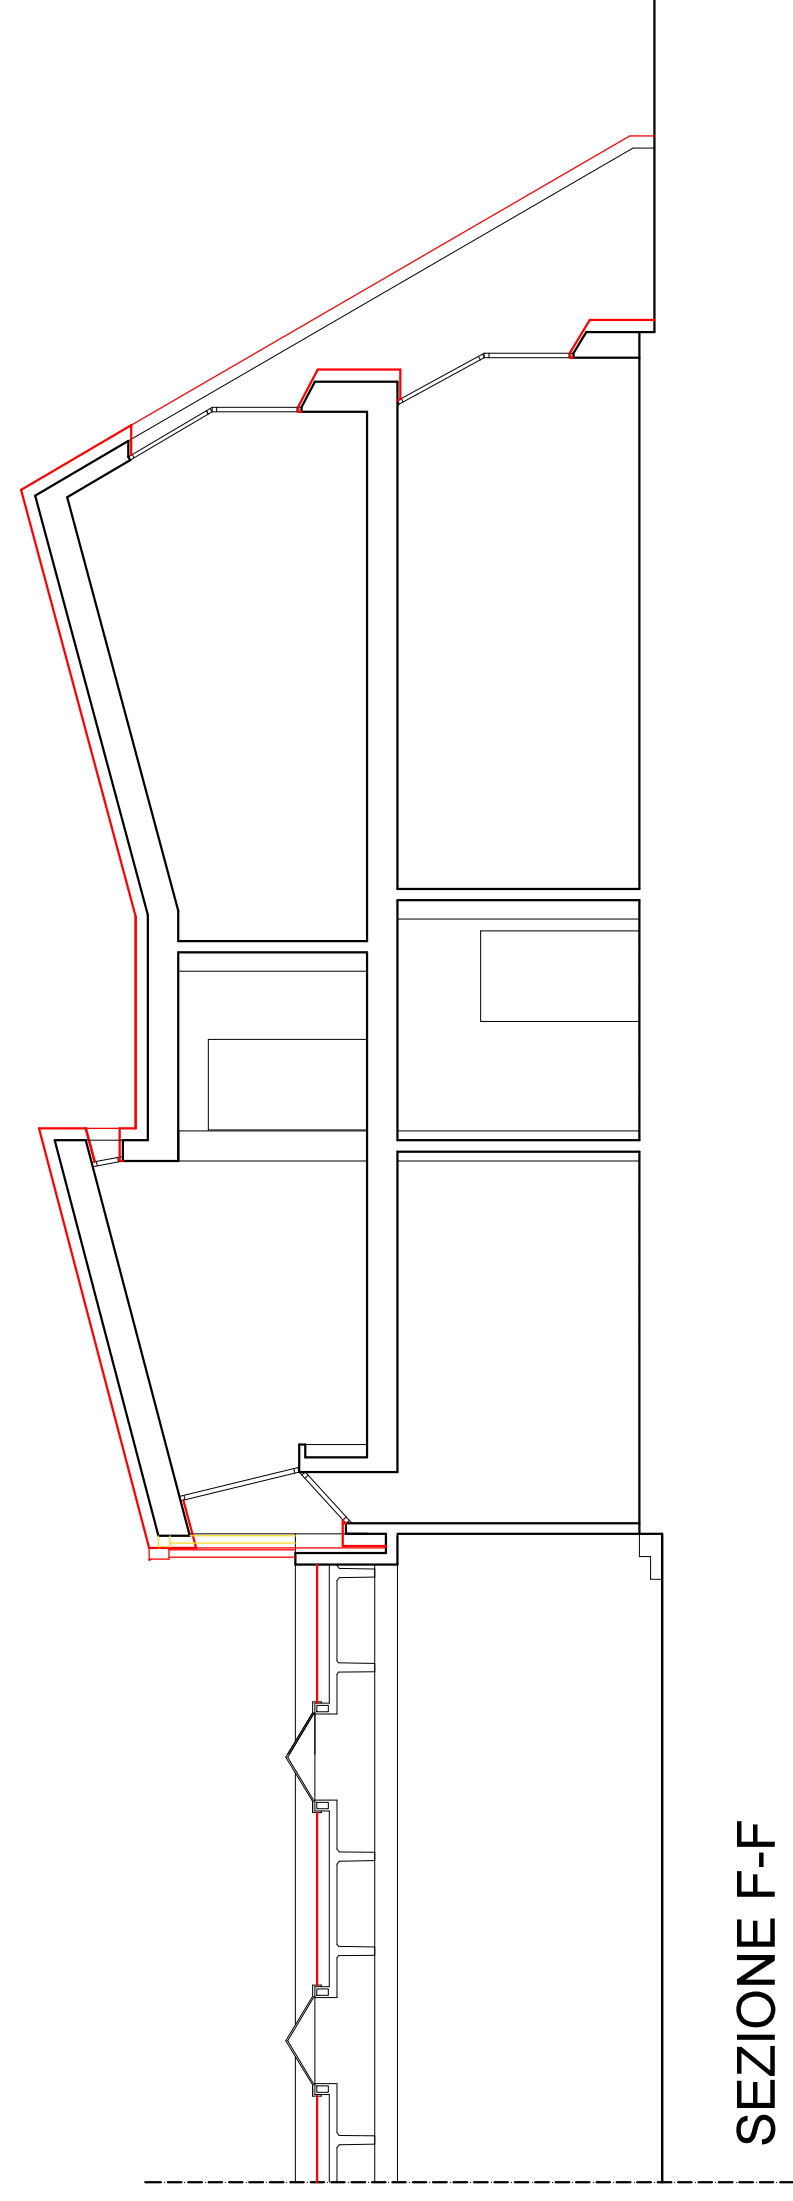
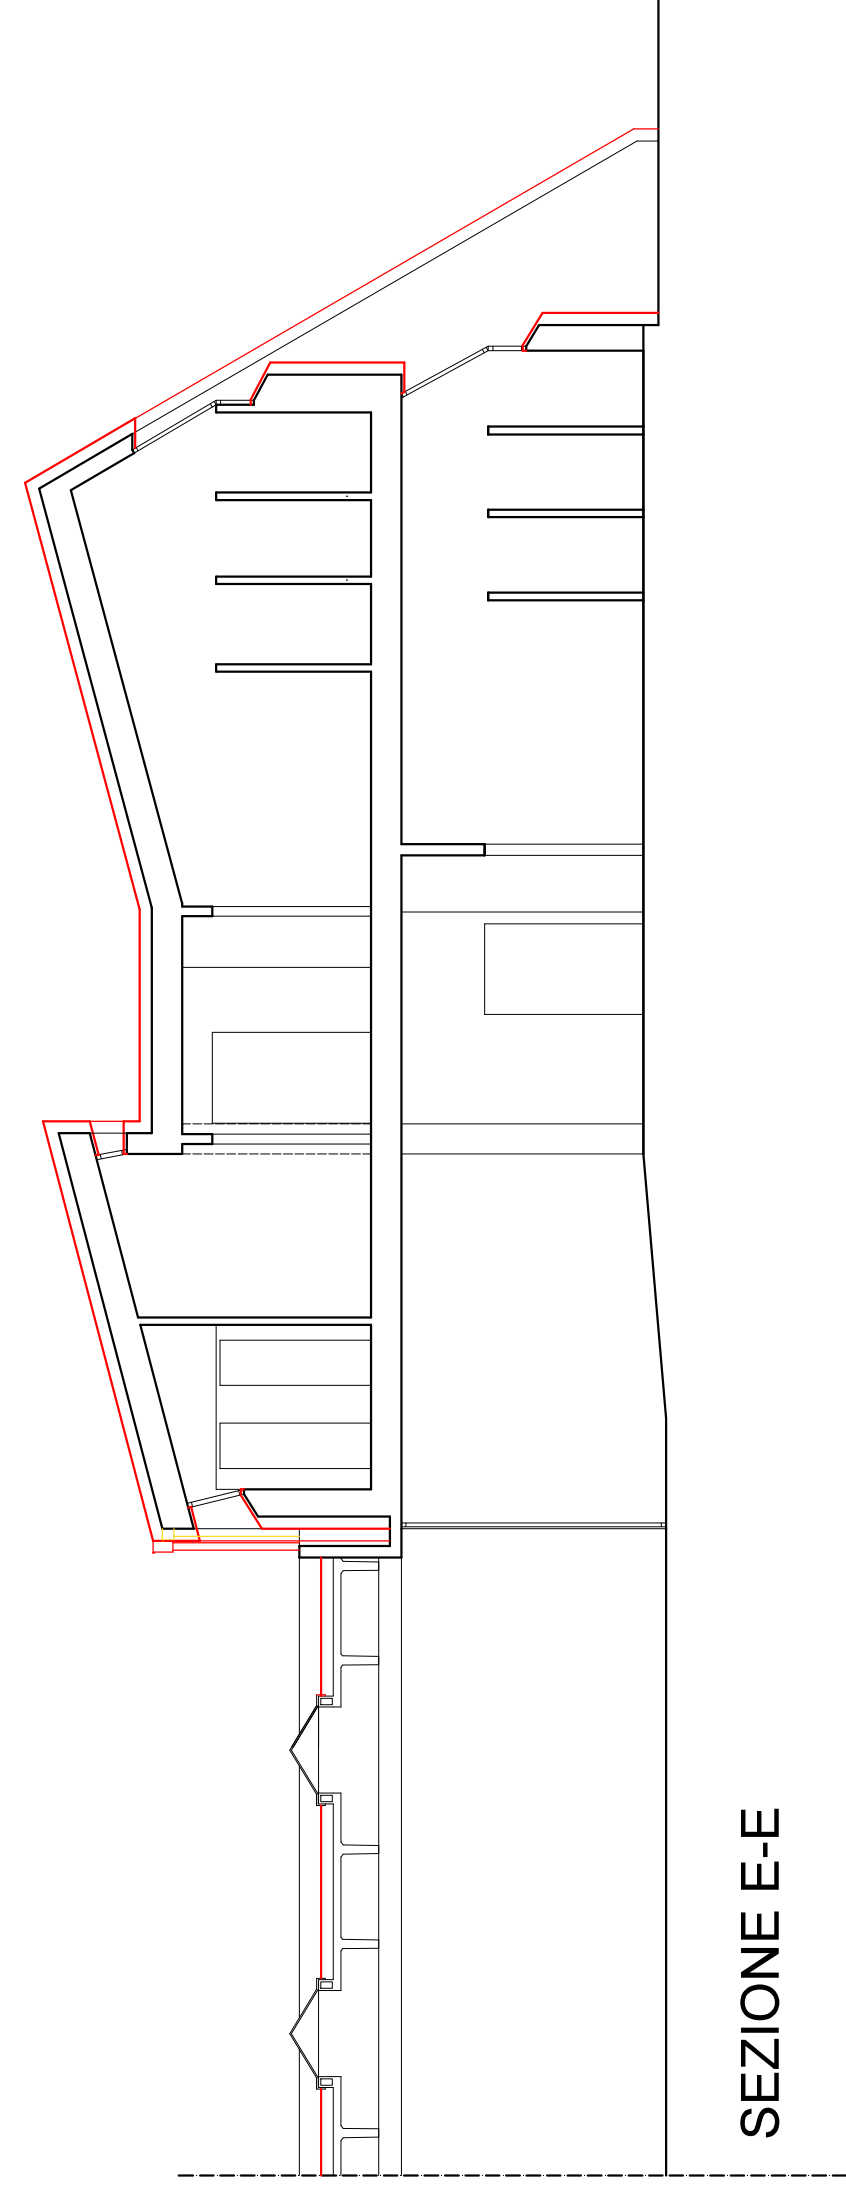
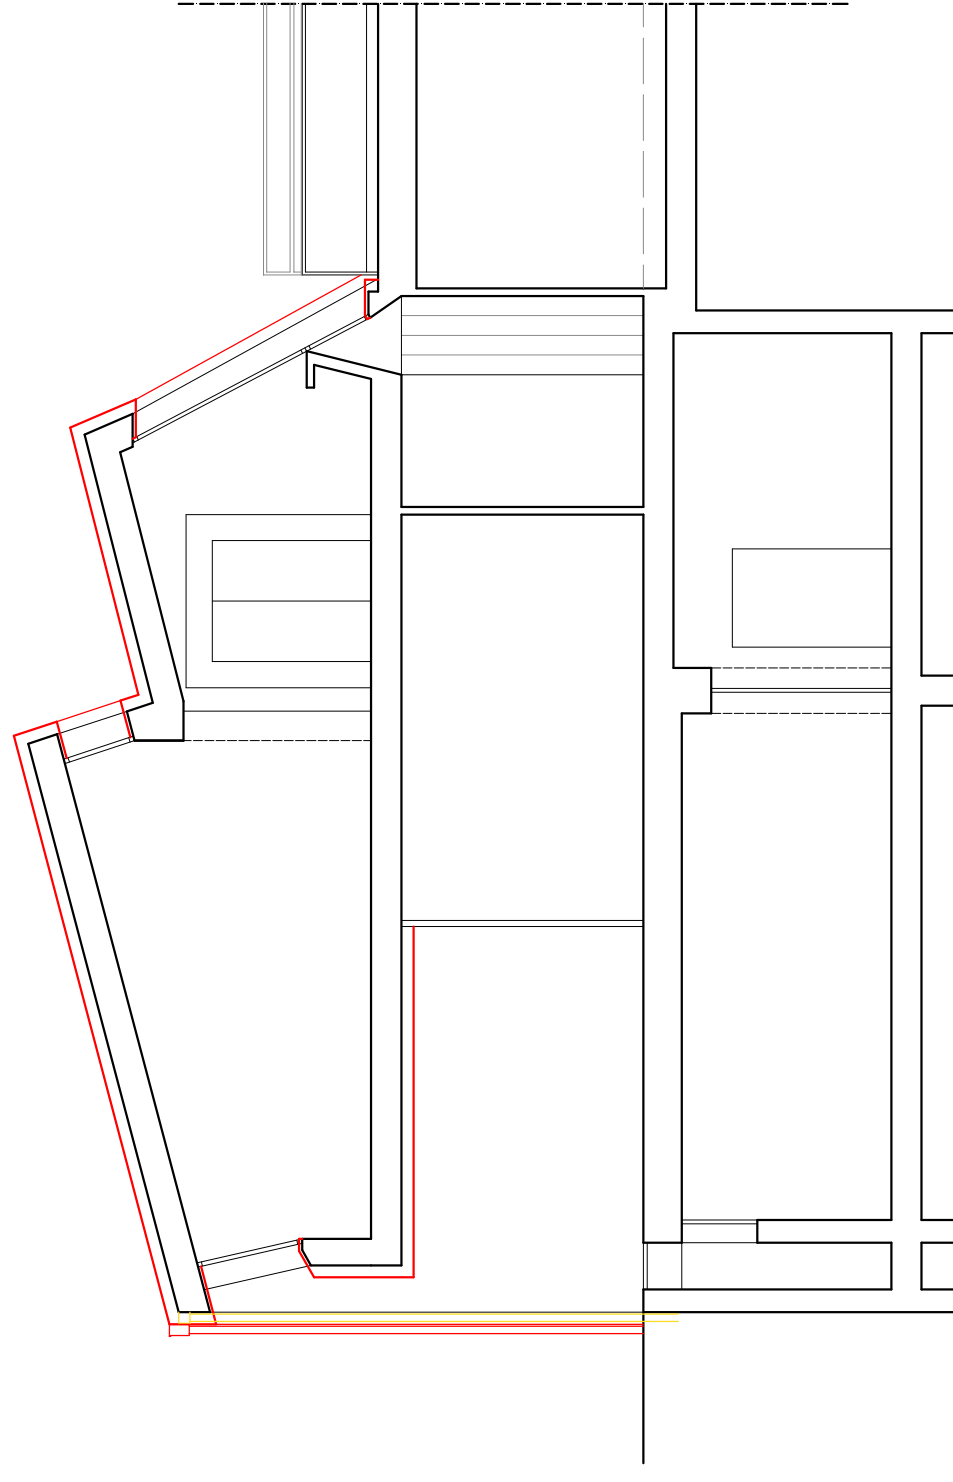
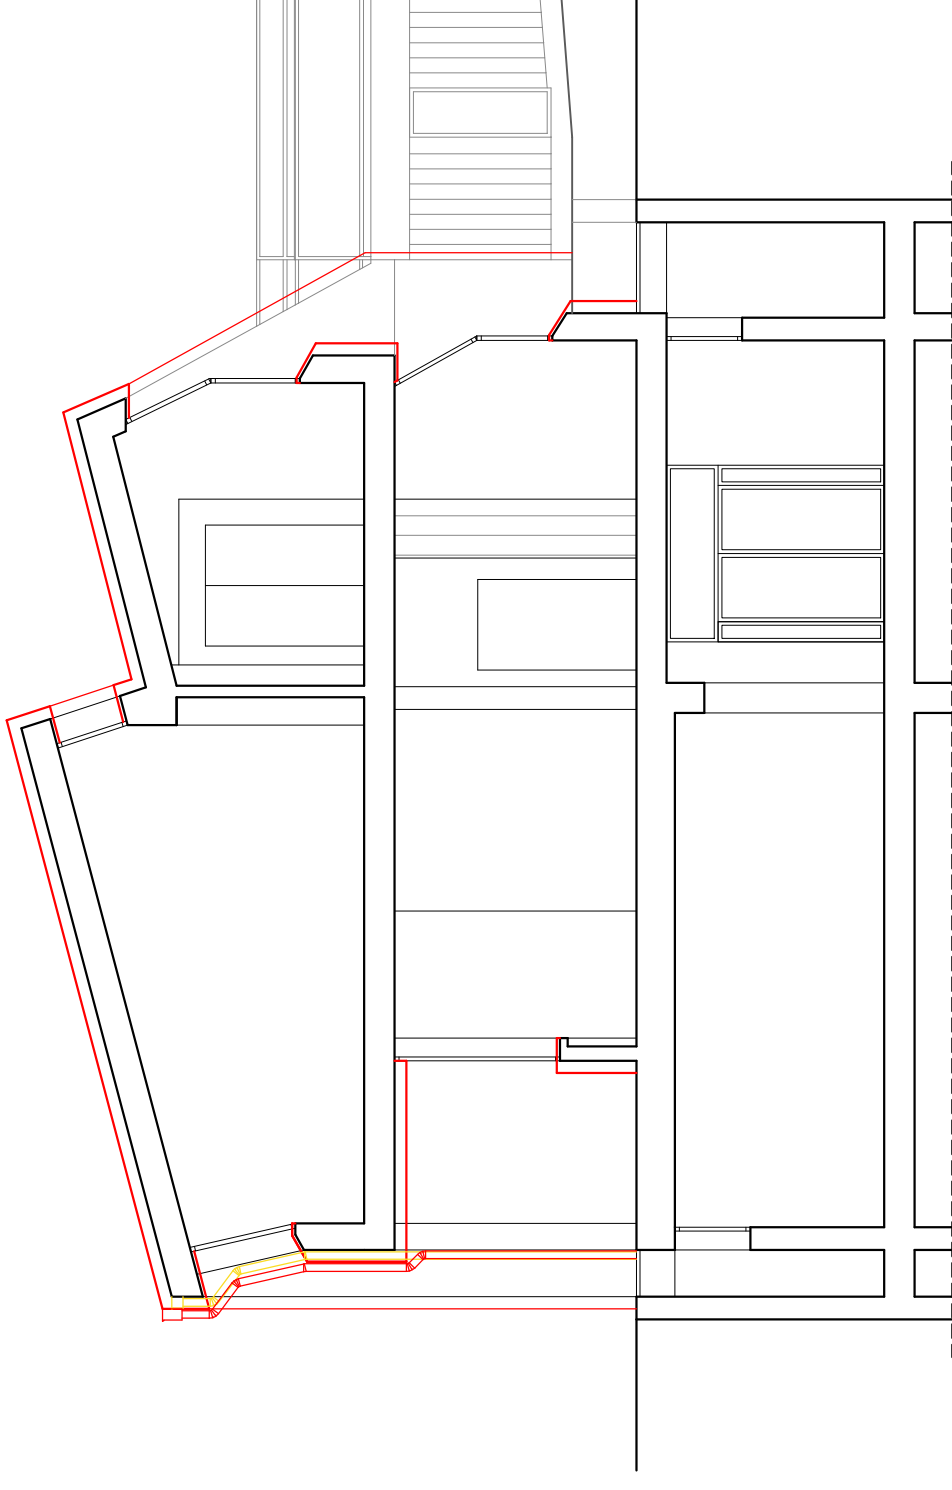


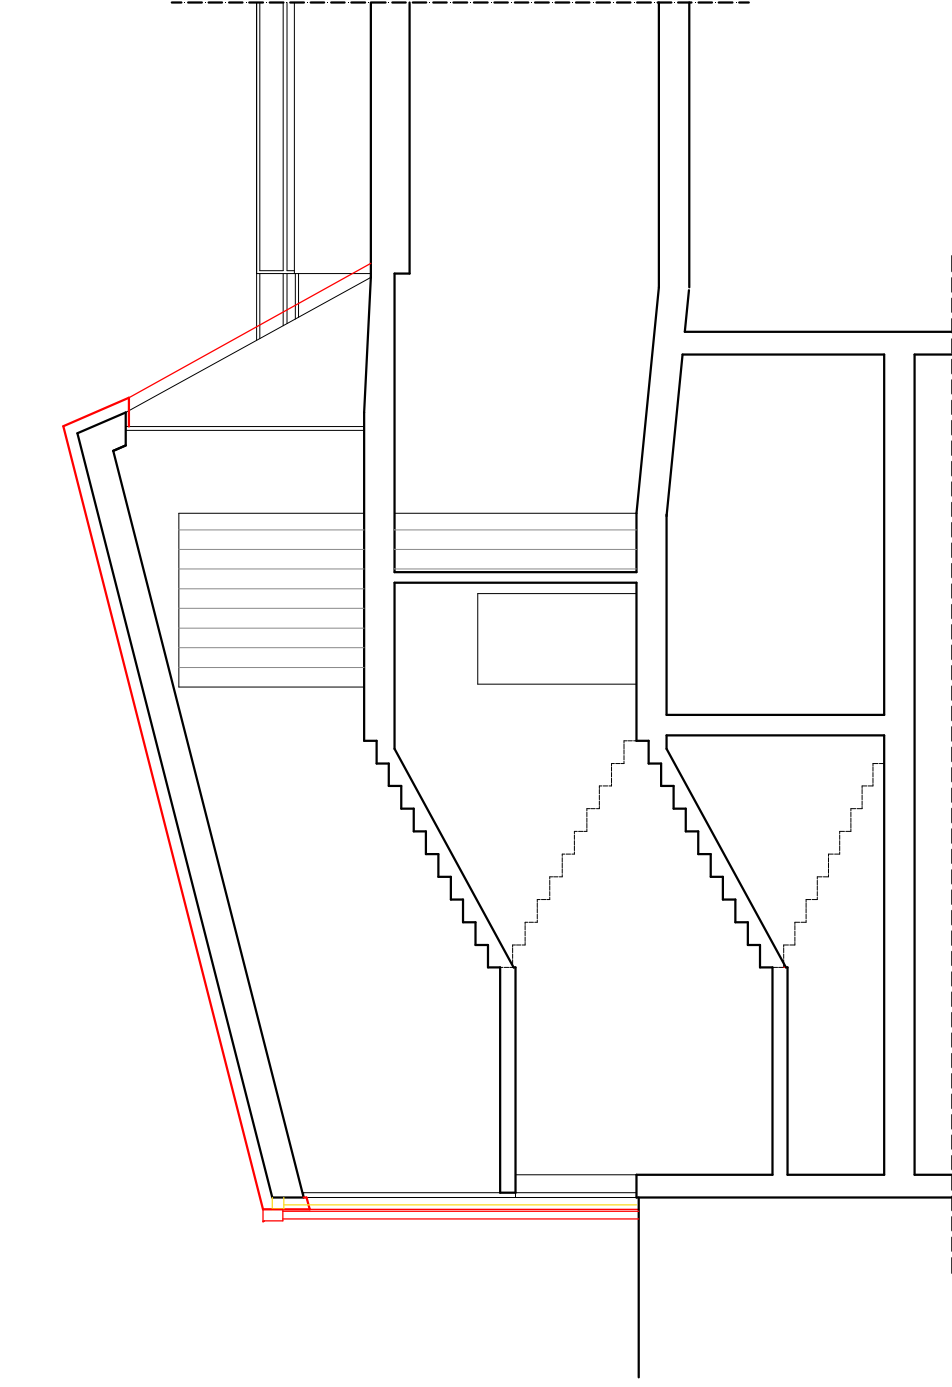

Comune di Lodi

RIQUALIFICAZIONE ENERGETICA

Scuola ARCOBALENO
Via Tortini, Lodi

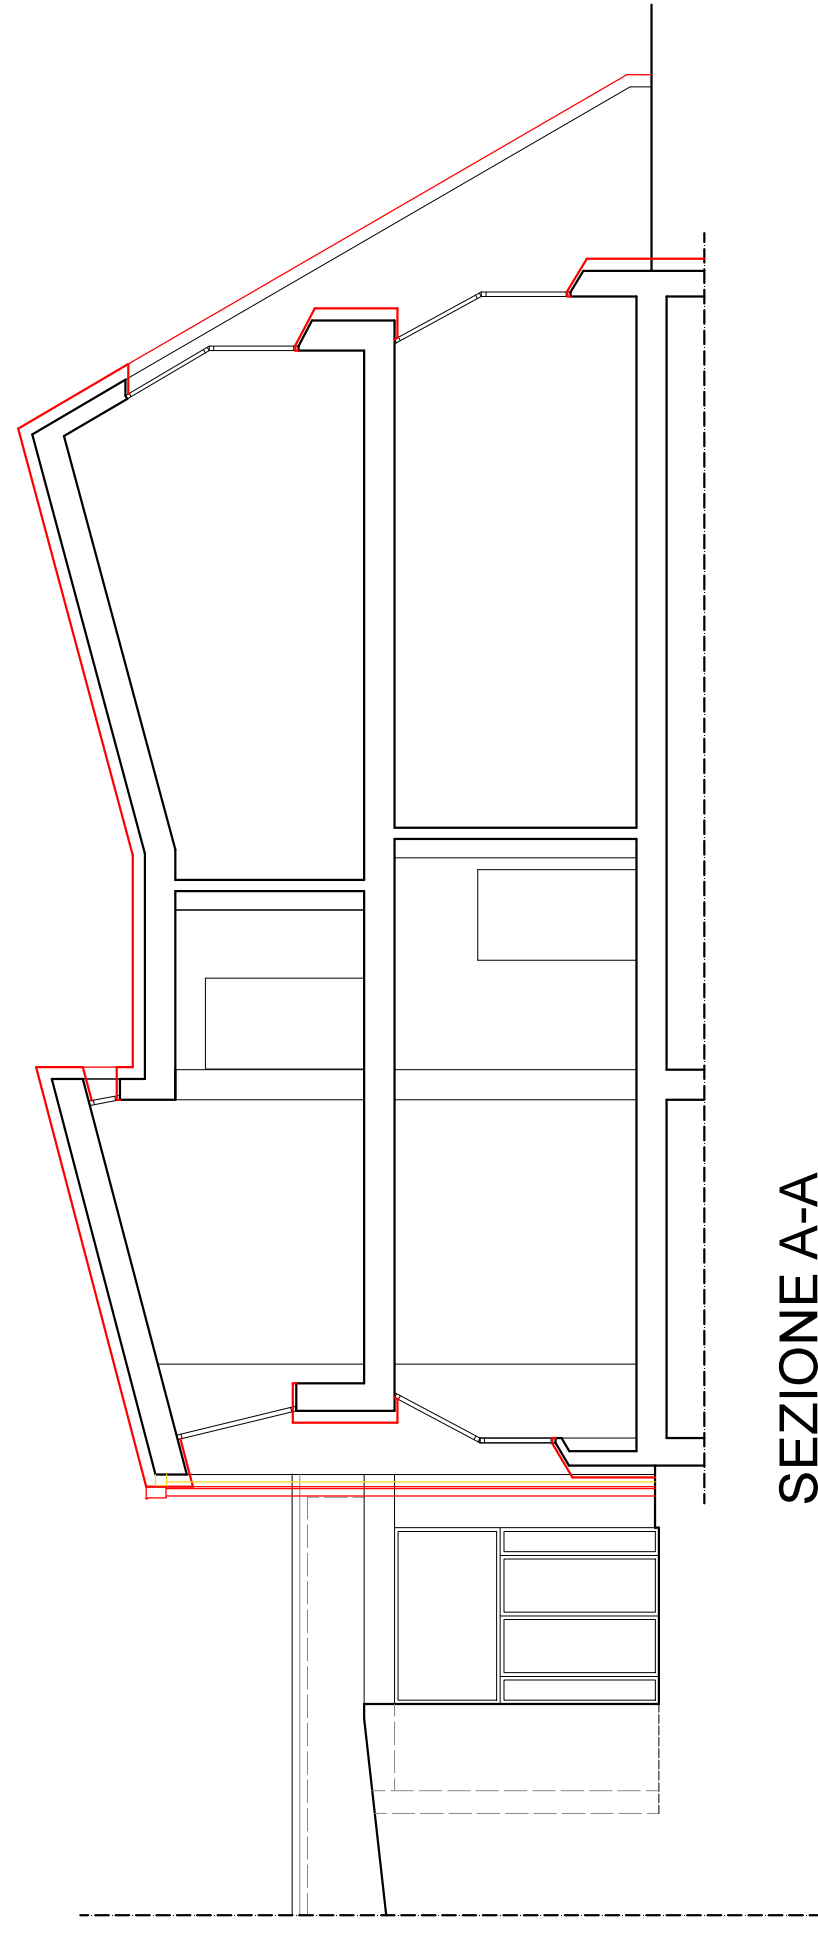

PROGETTO ESECUTIVO

Il Responsabile Unico di Progetto Ing. Giovanni Anosi		Il Progettista Ing. Luca Bertoni	
completamento = stato del lavoro			
Scuola primaria Arcobaleno – via Tortini, Lodi Intervento di efficientamento energetico			
elaborato			
Confronto		2023/1002	
Sezioni		scuola 1:100 elaborato n.	
aggiornamenti		B16	
1		13/06/2026	
2		03/07/2026	
3		6	
4		7	
		data maggio 2026	
		CUP E432300360006	