




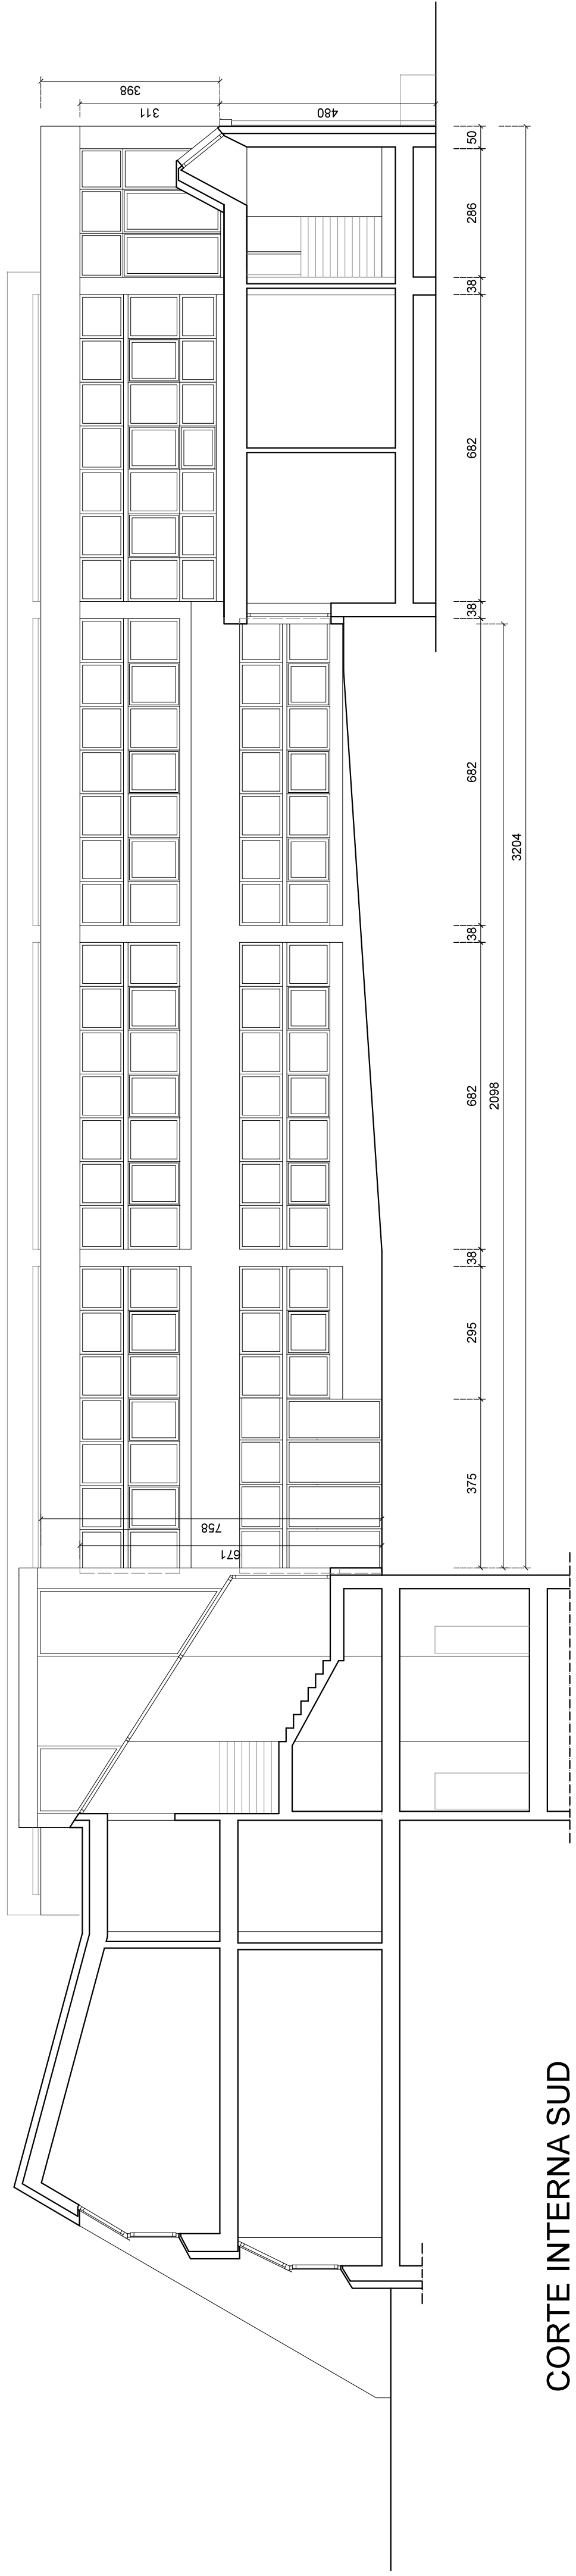


CORTE INTERNA SUD

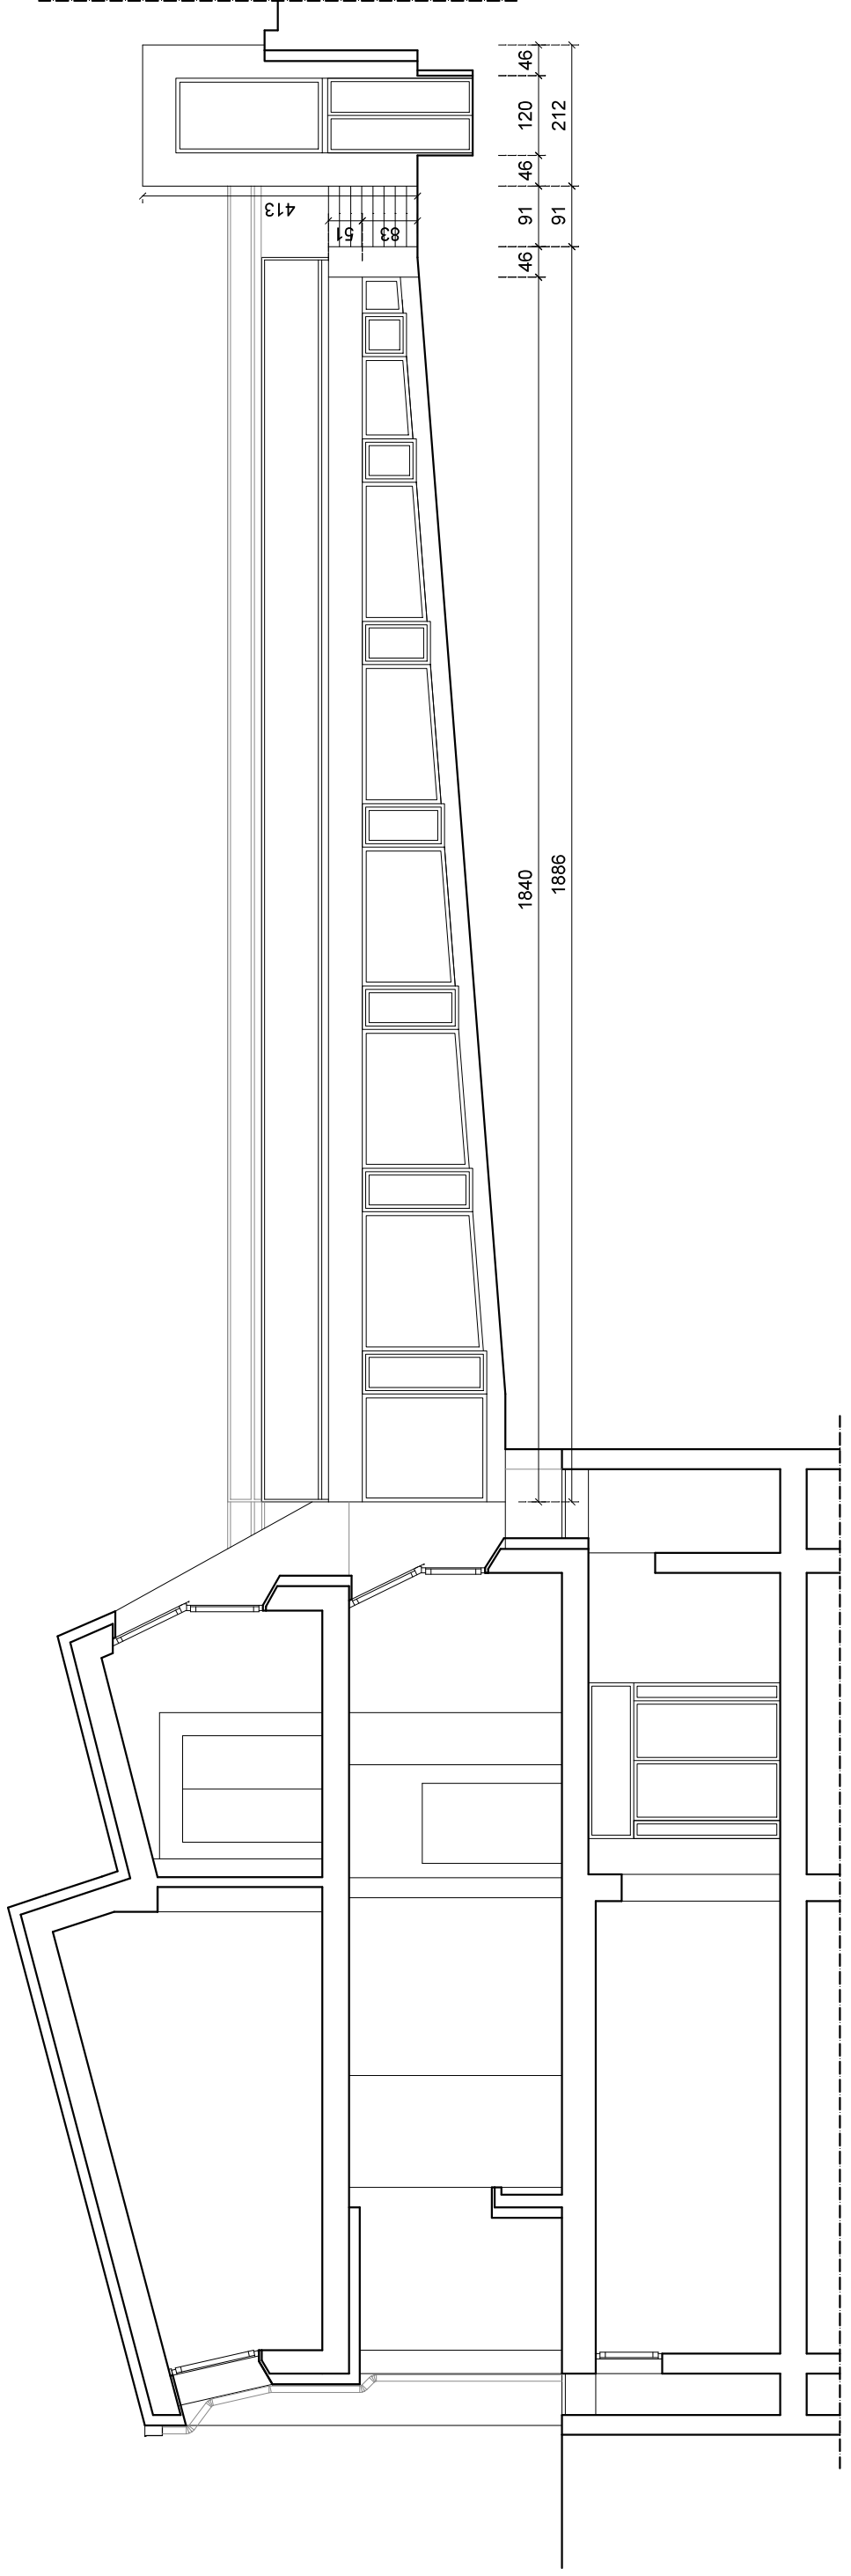

CORTE INTERNA OVEST - SEZIONE C-C

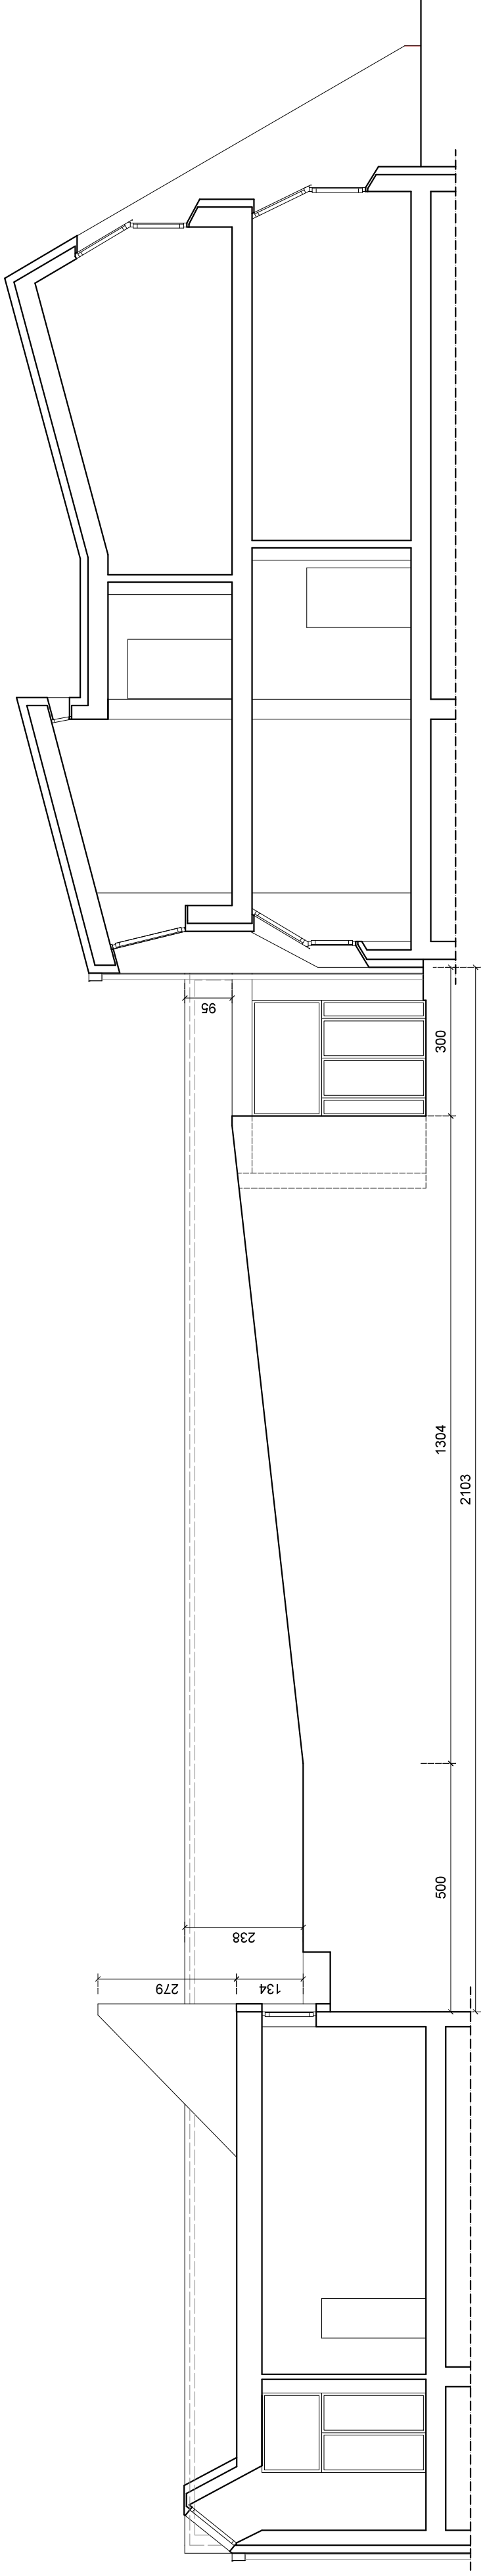

CORTE INTERNA NORD - SEZ. A-A

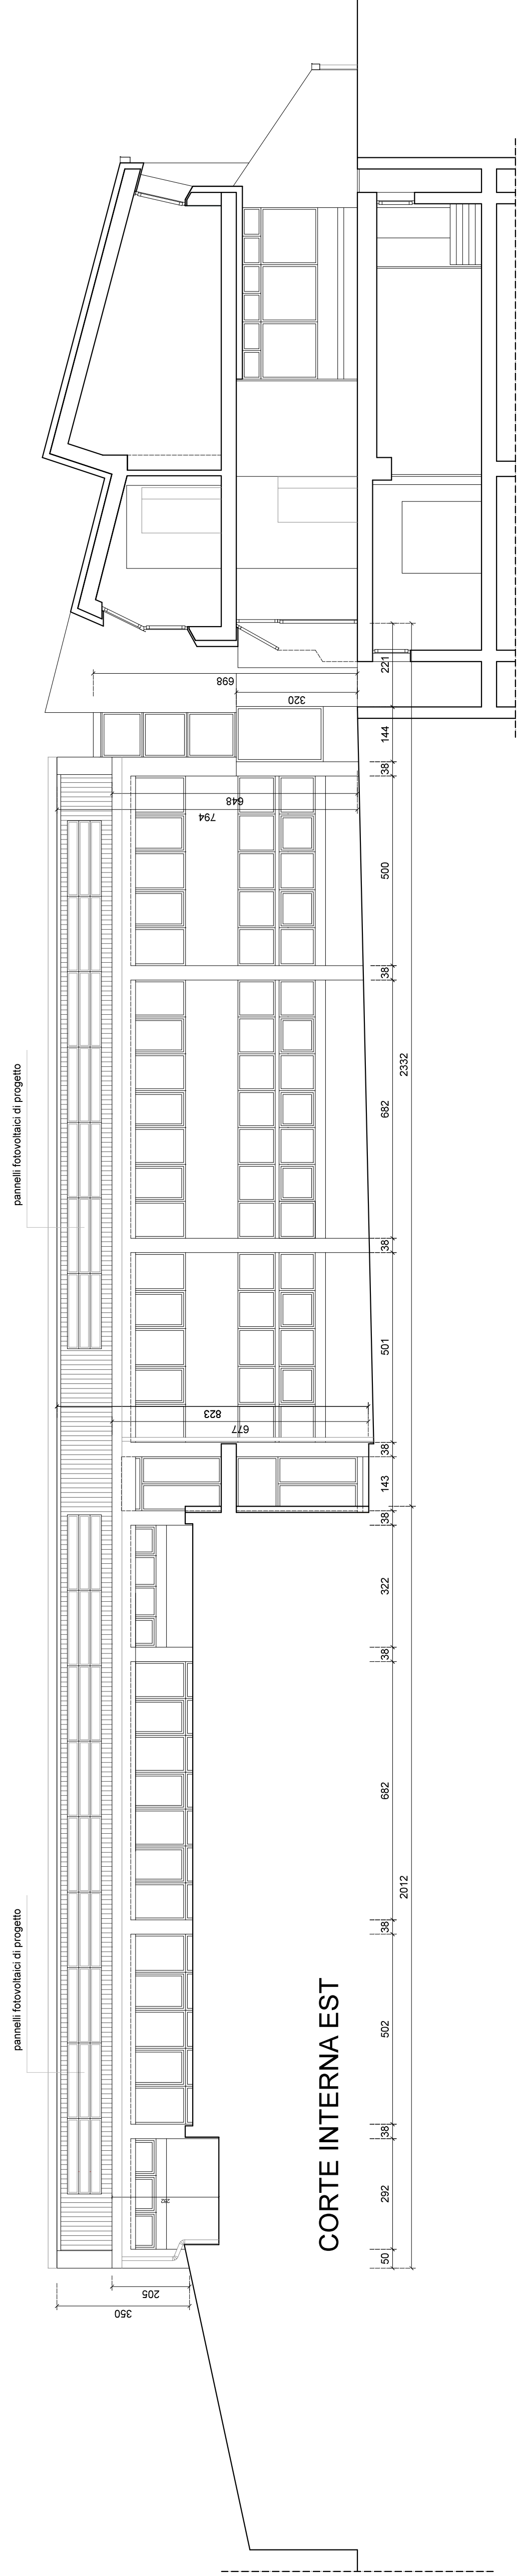

CORTE INTERNA EST

Comune di Lodi

RIQUALIFICAZIONE ENERGETICA

Scuola ARCOBALENO
Via Tortini, Lodi

PROGETTO ESECUTIVO

Il Responsabile Unico di Progetto Ing. Giovanni Anzani		Il Progettista Ing. Luca Bartoni		FABRYCA Società a partecipazione paritetica Via Roma 25, 20090 Sesto San Giovanni (MI) Tel. 02-4743381 (081-473299)	
Scuola primaria Arcobaleno – via Tortini, Lodi Intervento di efficientamento energetico		Progetto Prospetti corte		2023/002	
1:100		1:100		B22	
Data: maggio 2026		Data: maggio 2026		Data: maggio 2026	