




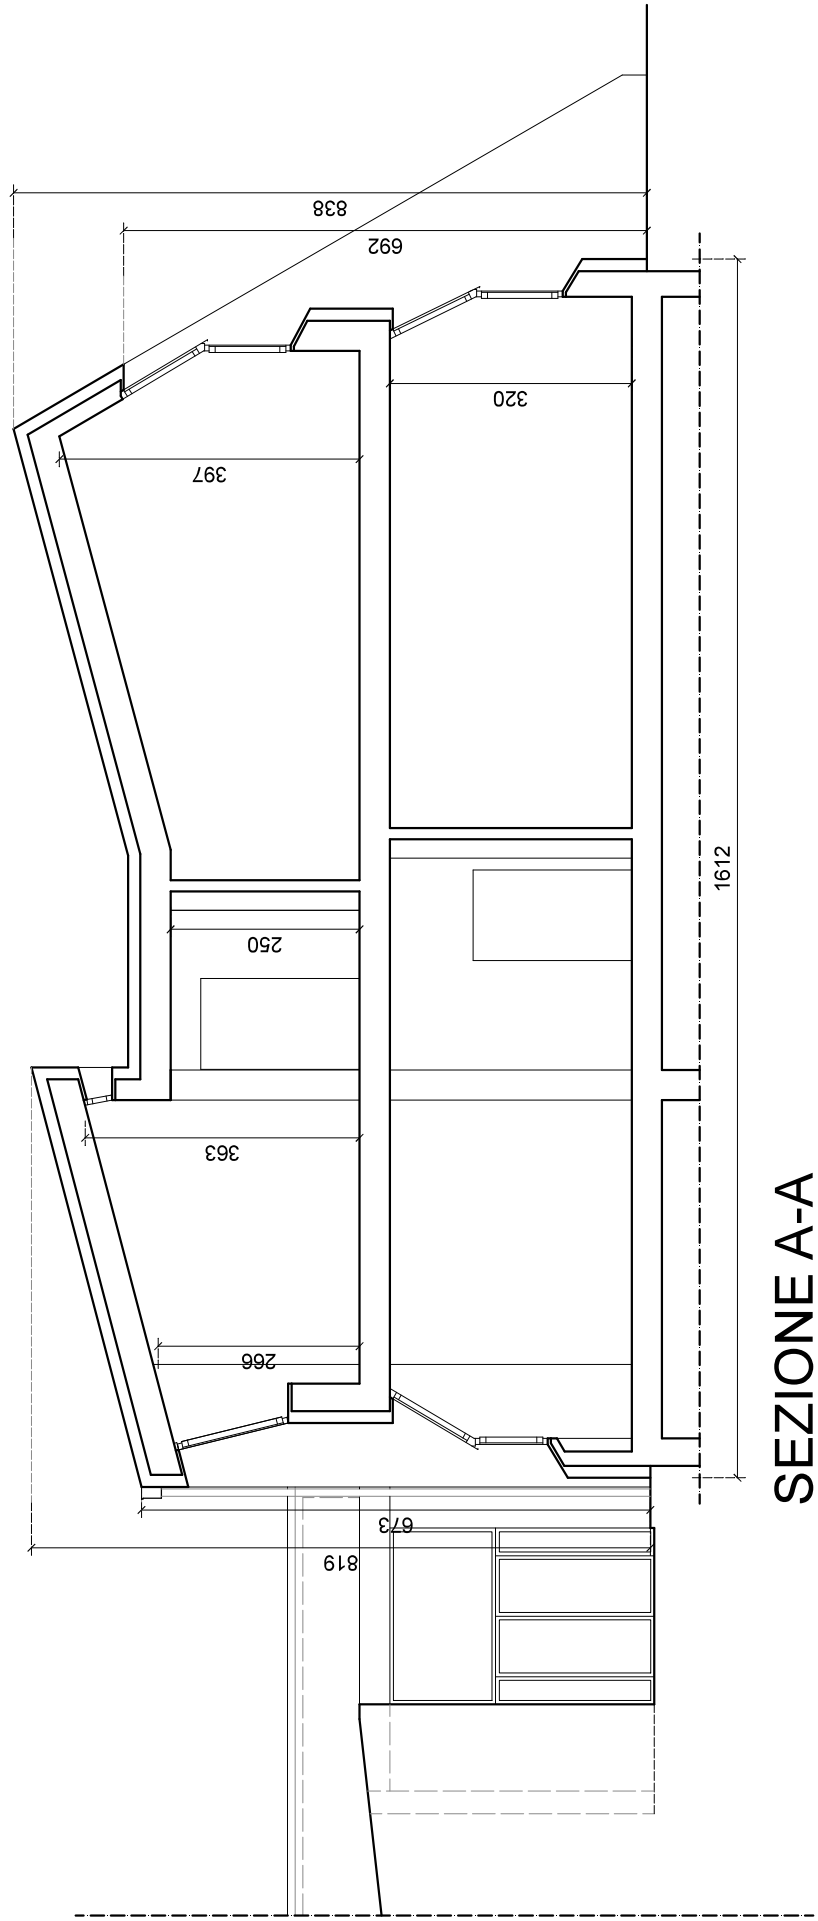


SEZIONE A-A

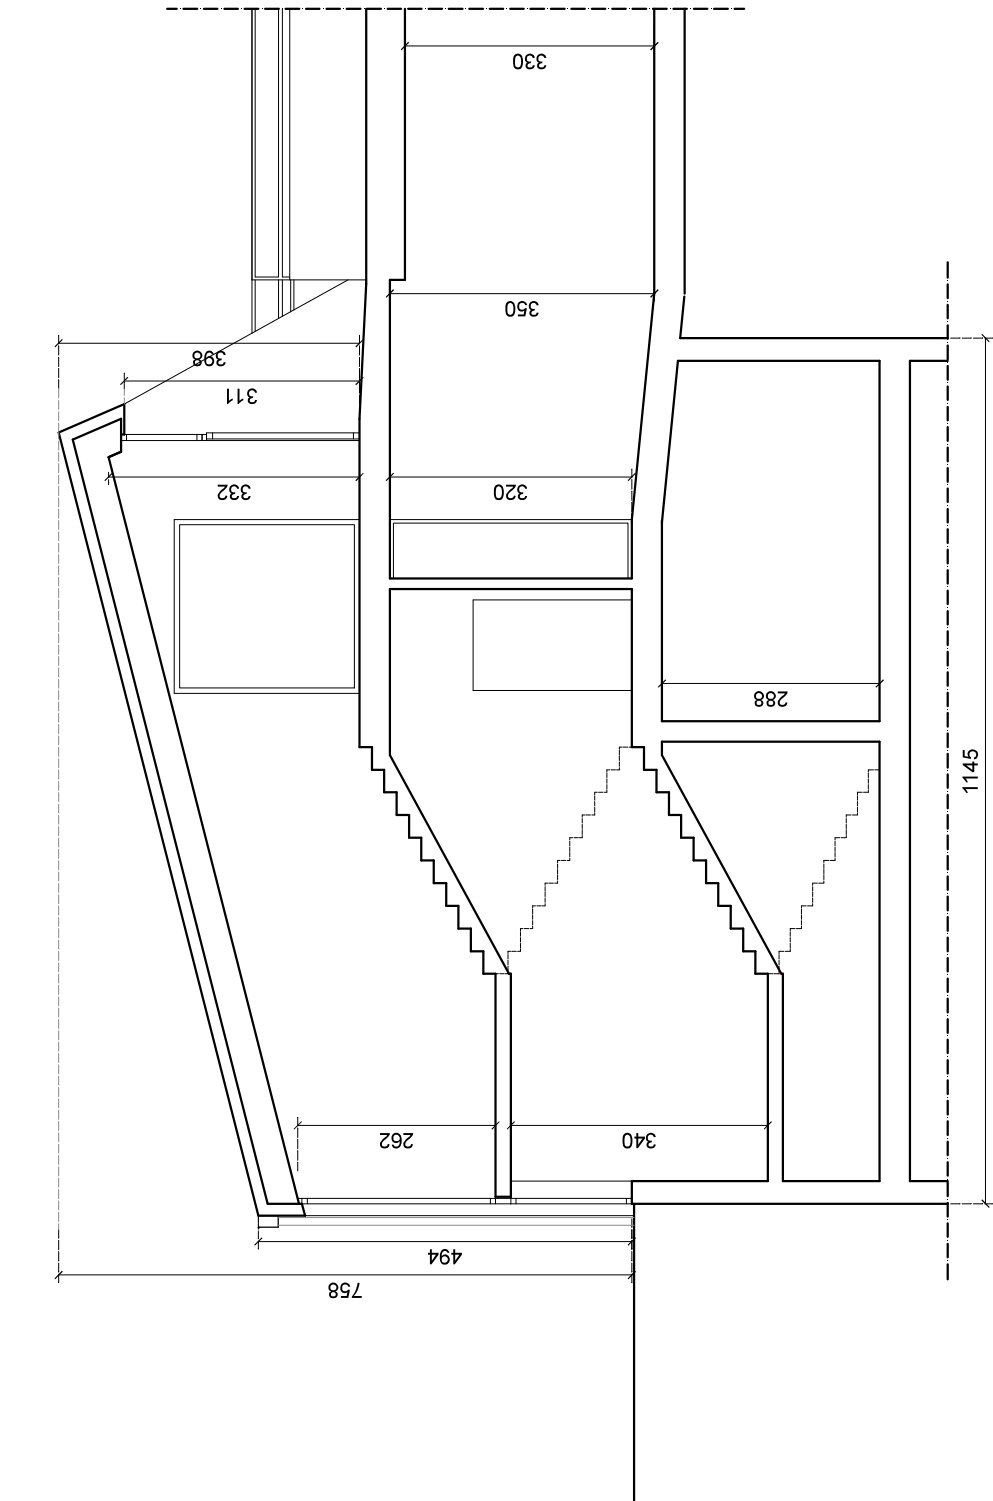


SEZIONE B-B

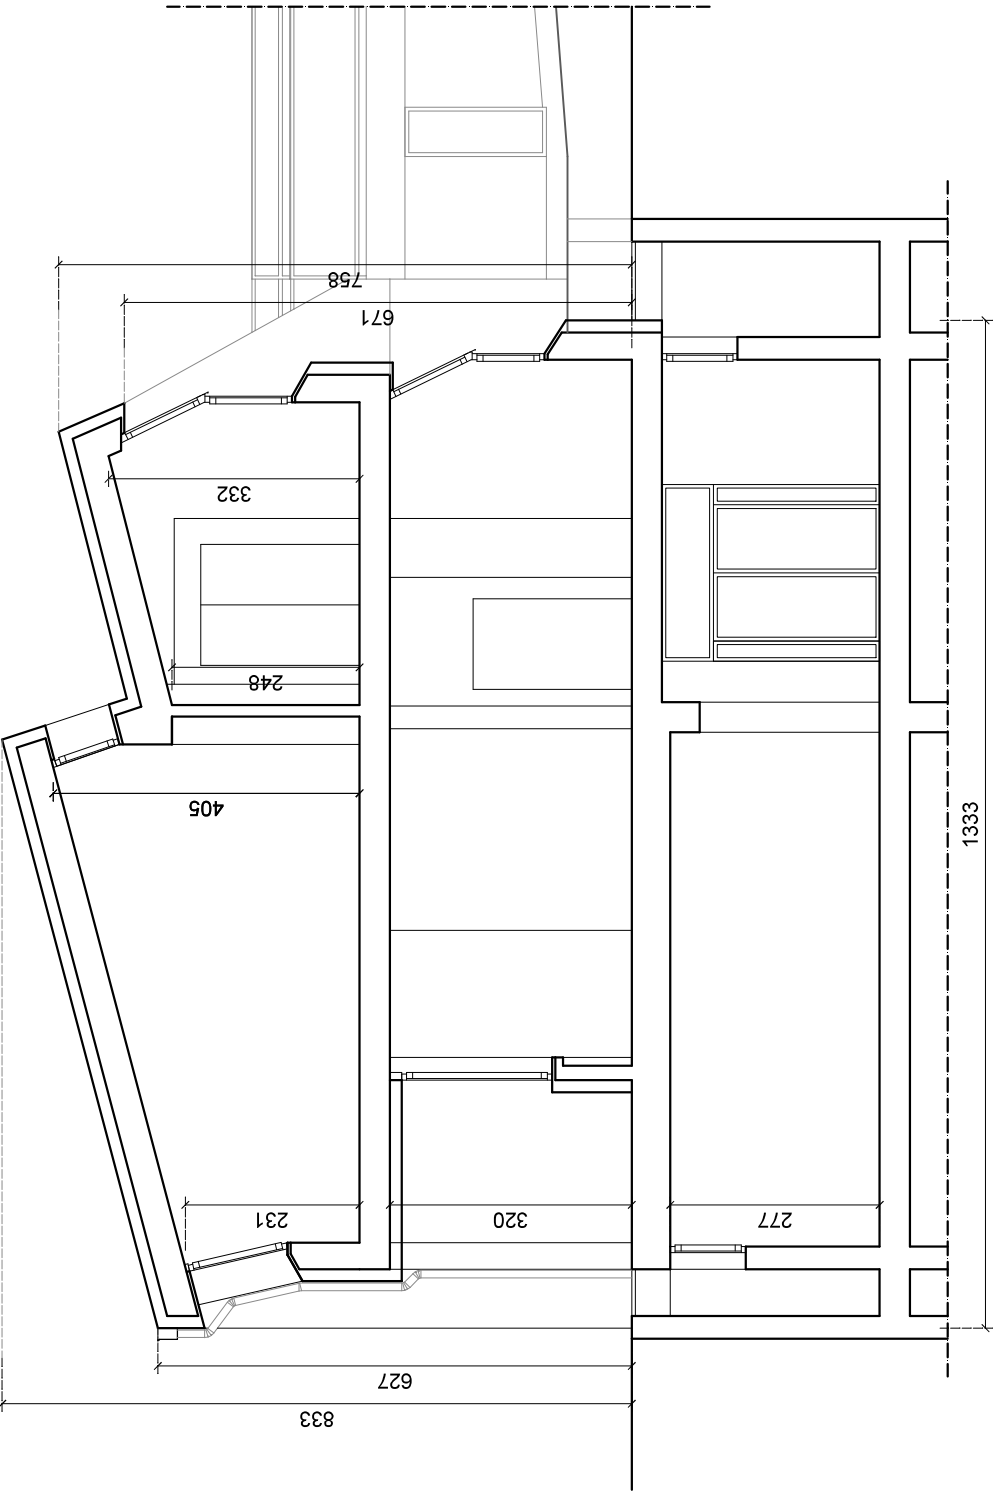


SEZIONE C-C

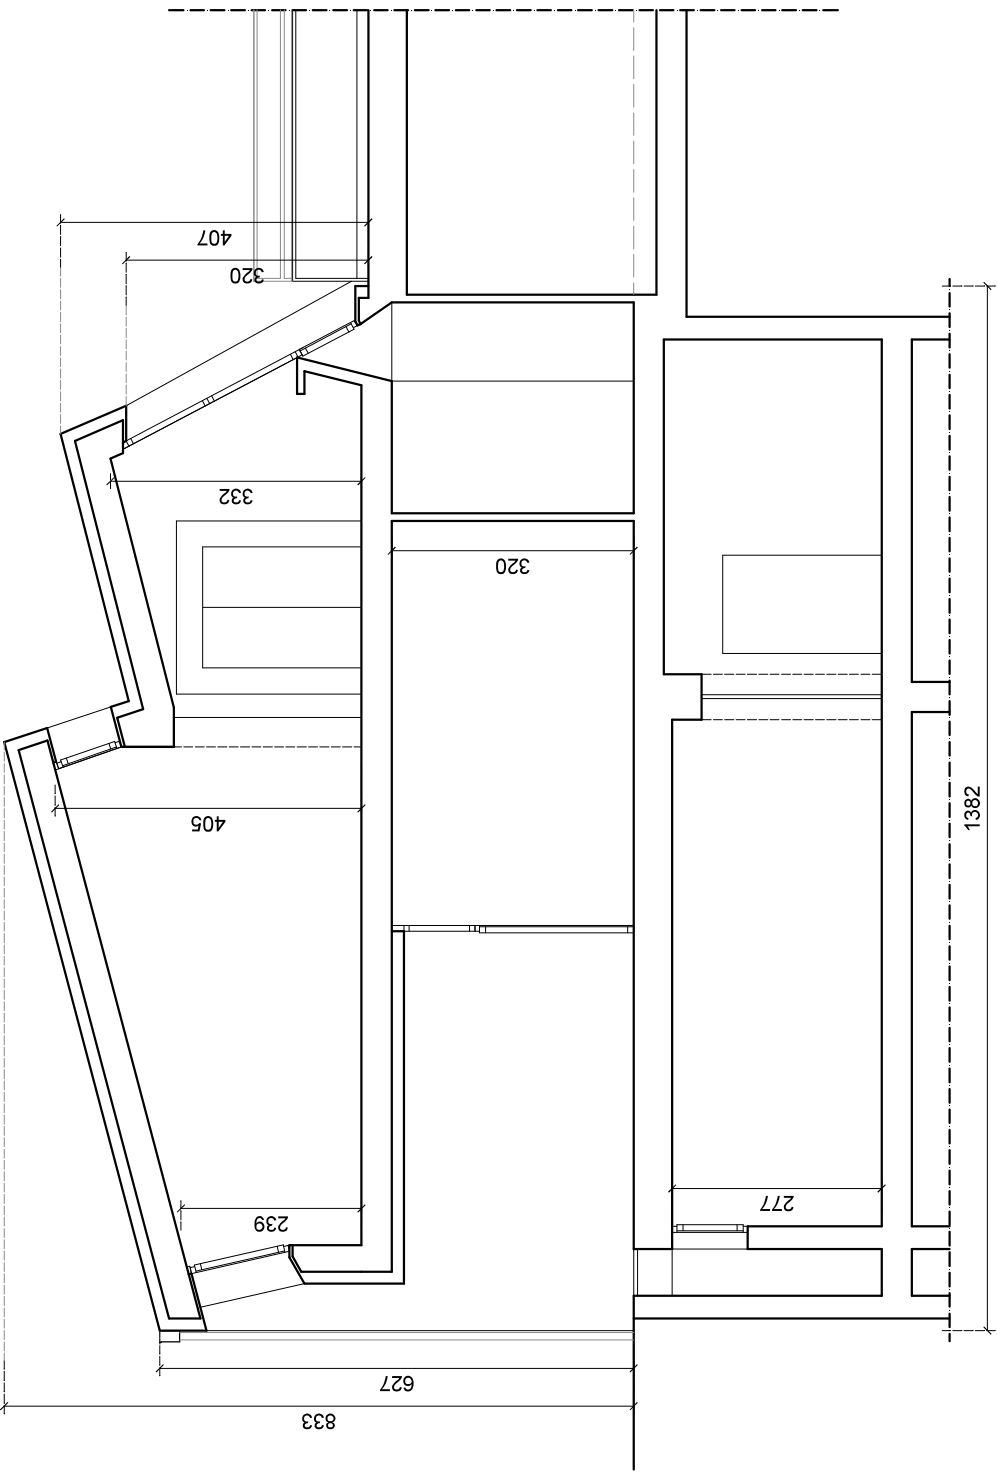

SEZIONE D-D

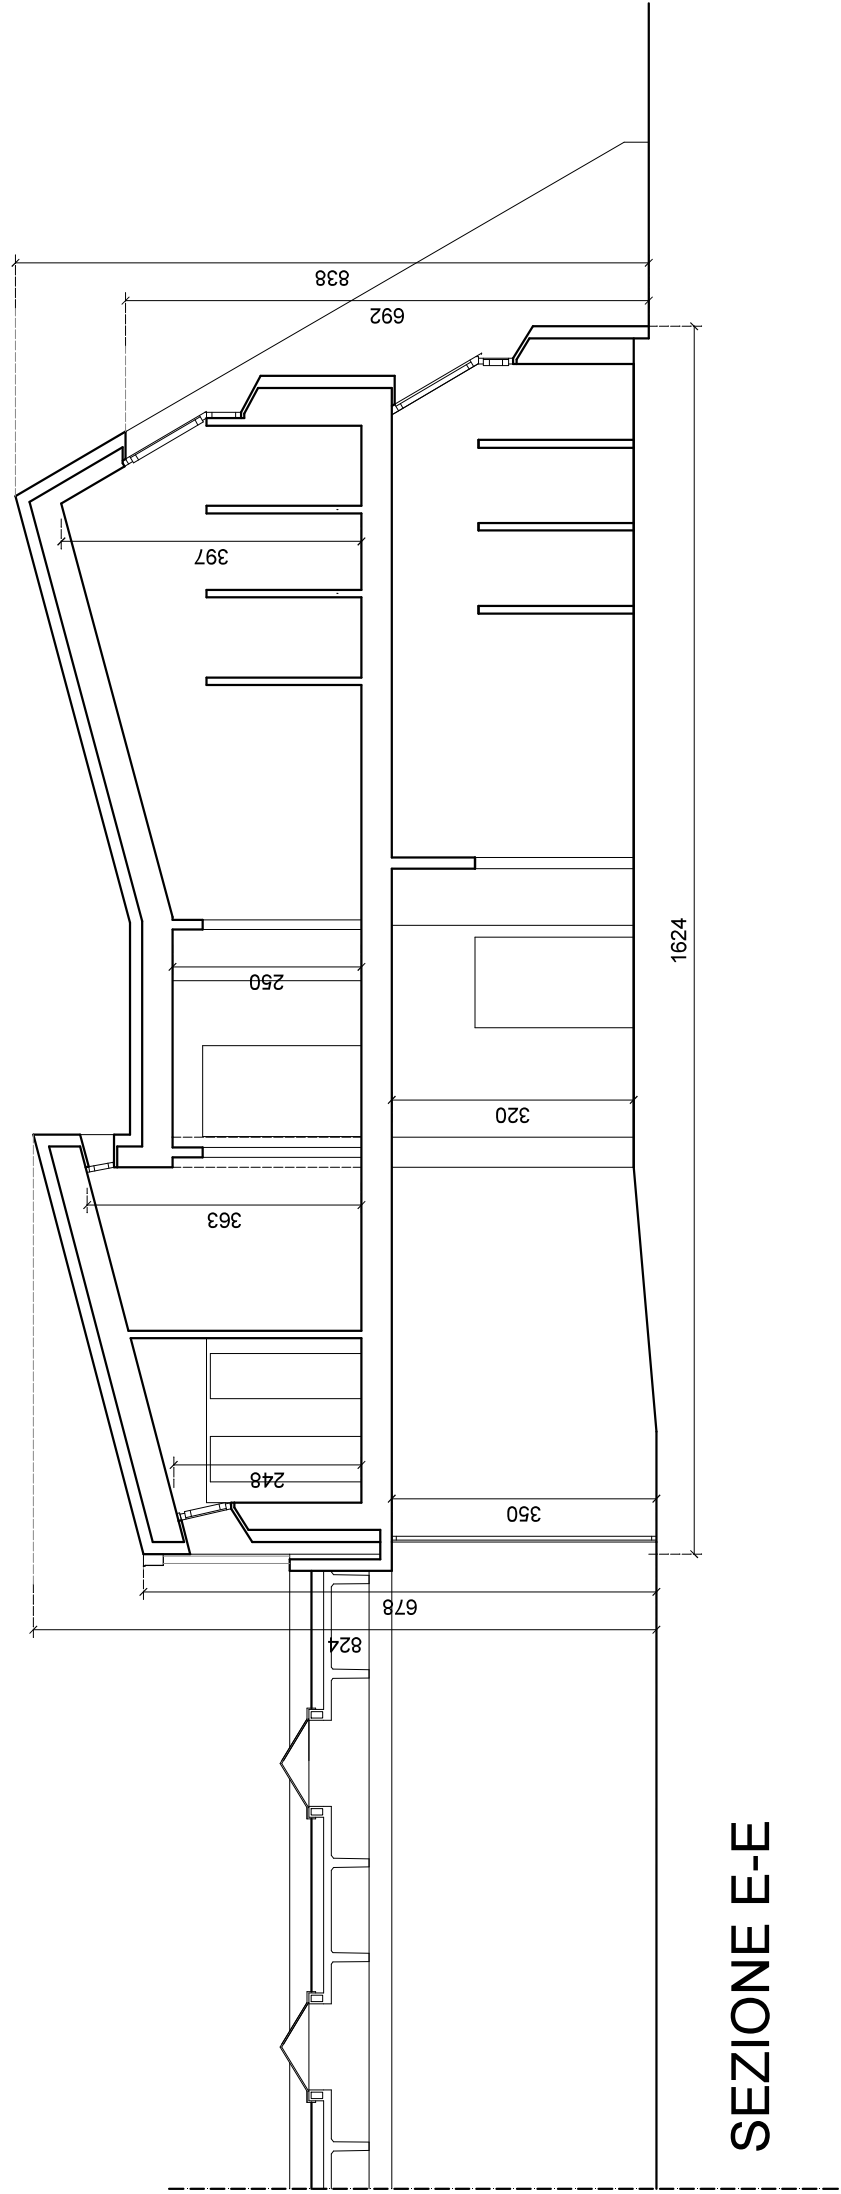

SEZIONE E-E

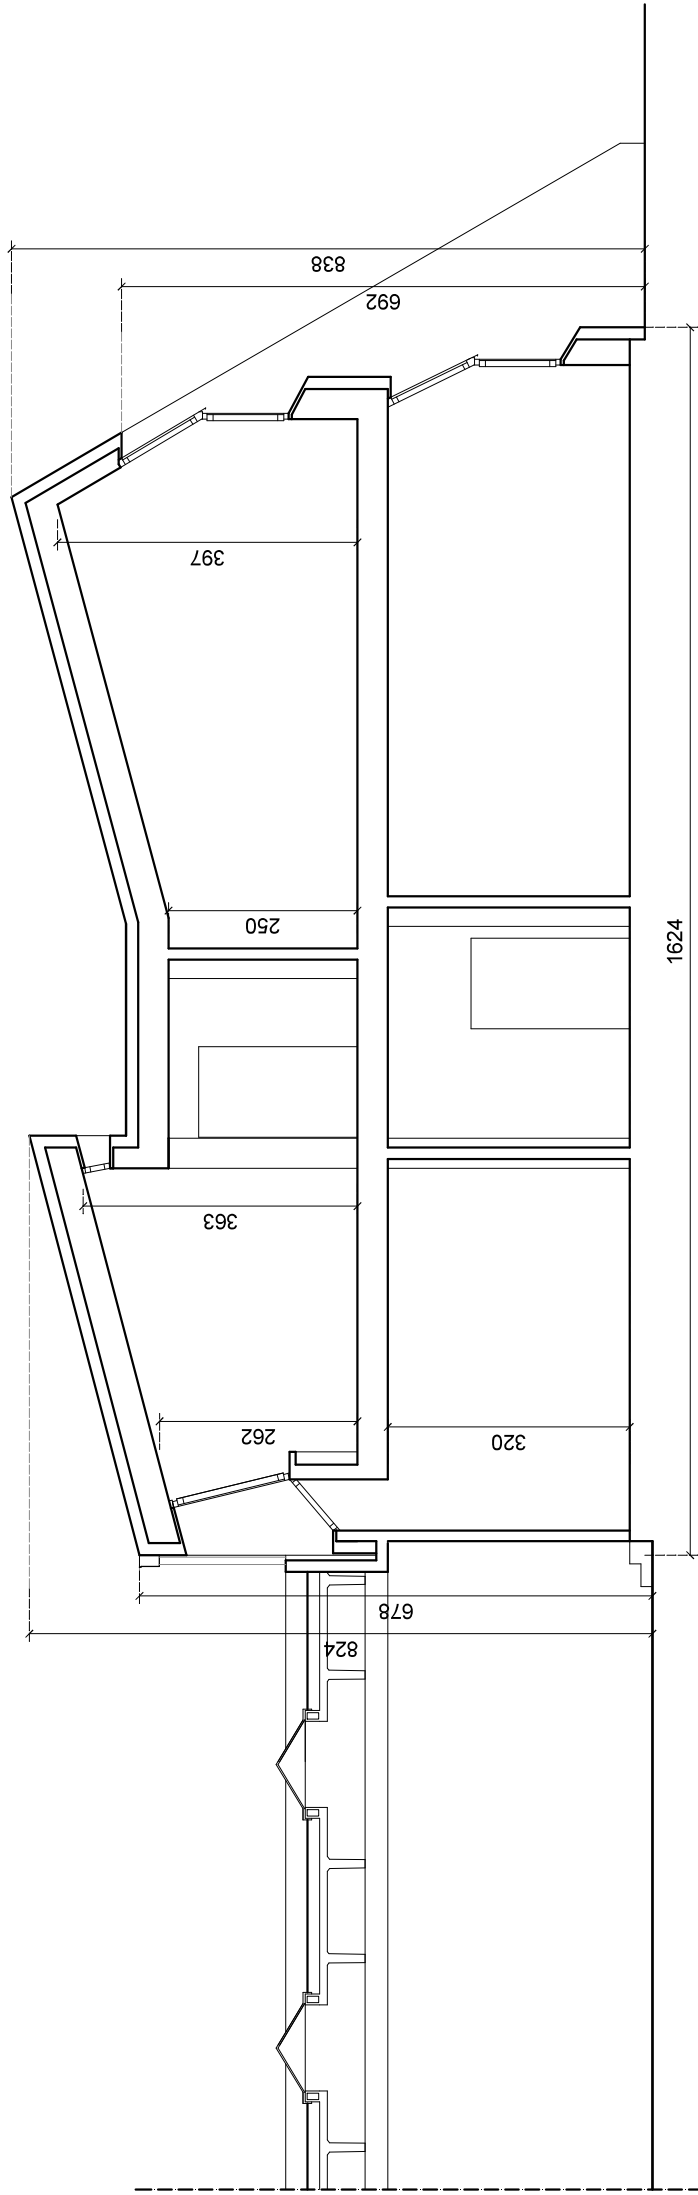

SEZIONE F-F

Comune di Lodi

RIQUALIFICAZIONE ENERGETICA

Scuola ARCOBALENO
Via Tortini, Lodi



PROGETTO ESECUTIVO

Il Responsabile Unico di Progetto Ing. Giovanni Amosi		Il Progettista Ing. Luca Bertoni	
committente – titolo del lavoro Scuola primaria Arcobaleno – via Tortini, Lodi Intervento di efficientamento energetico		FABRYCA Società di Ingegneria s.r.l. Via Valerio 55, 26020 Lodi (LO) Tel. 0371-470395 / 0371-470399	
elaborato Progetto		20231002	
Sezioni		1:100	
approvato n.		Scala	
1 30.06.2026		2 03.07.2026	
3 08.07.2026		4 13.07.2026	
5		6	
7		CUP E14B2C00560006	
maggio 2026		CUP E14B2C00560006	
B23		B23	