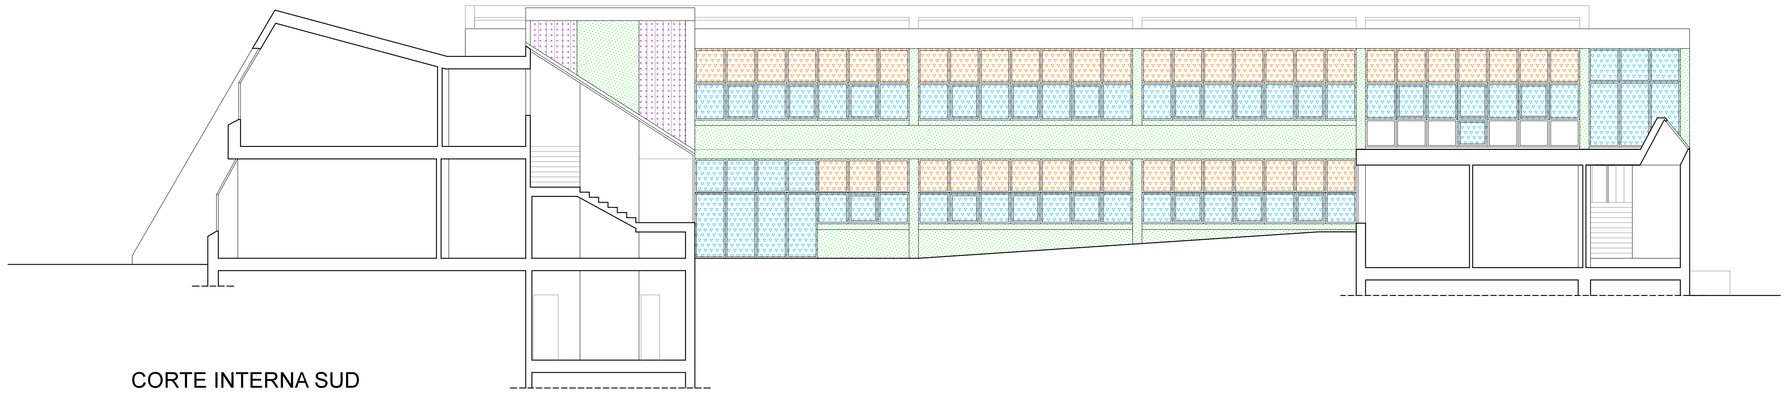

CORTE INTERNA SUD

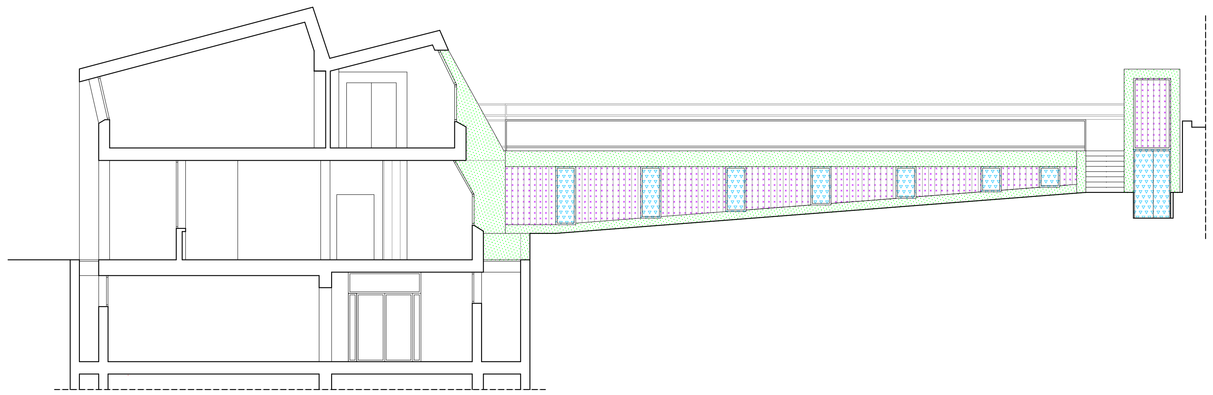

SEZIONE C-C

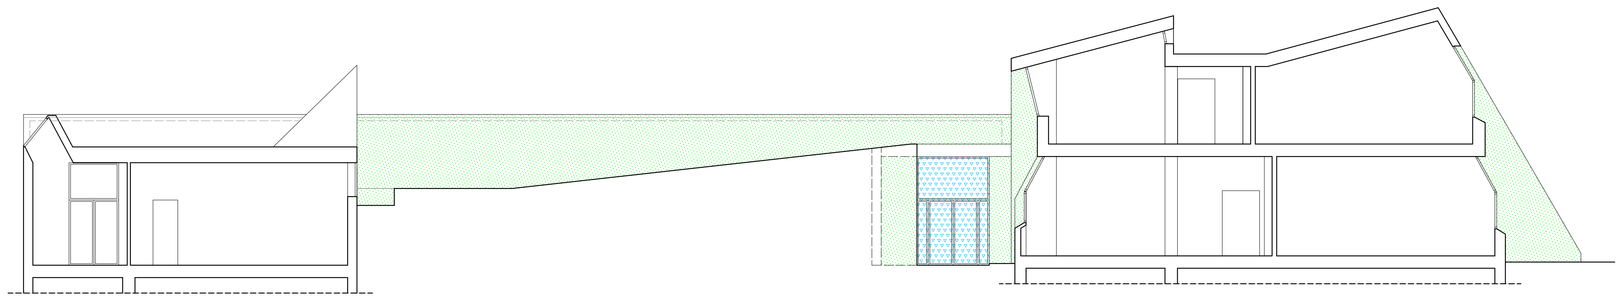

CORTE INTERNA NORD - SEZ. A-A

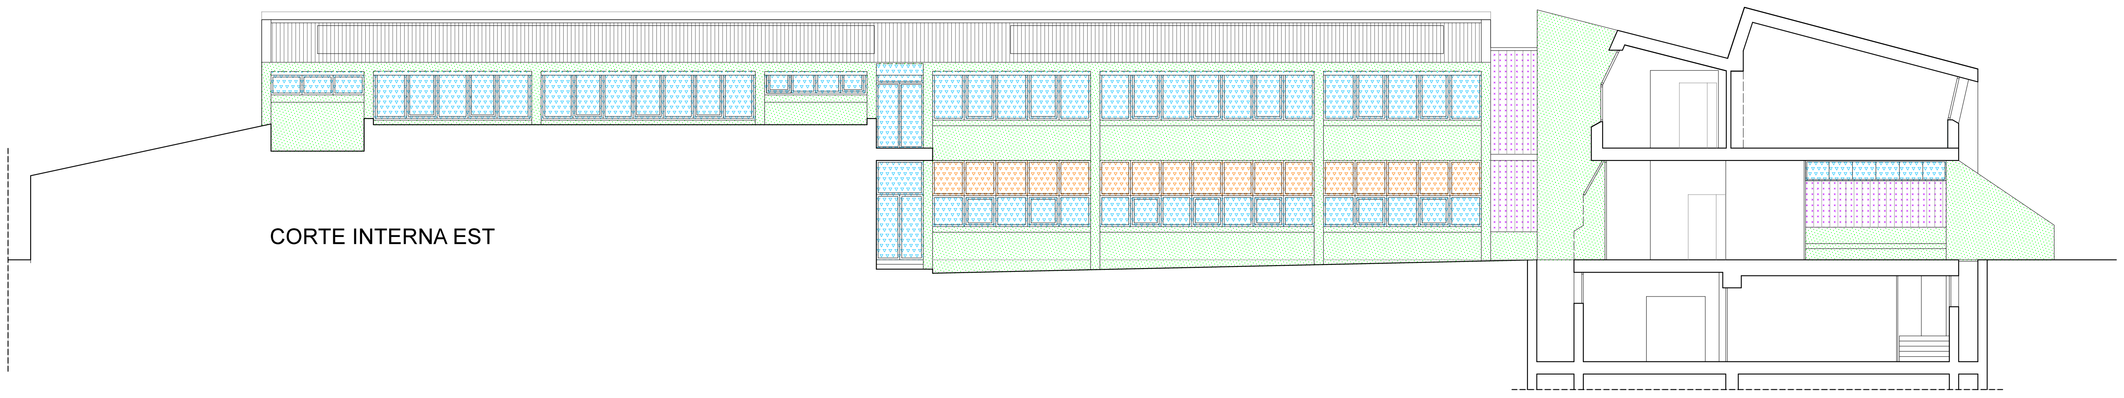

CORTE INTERNA EST

LEGENDA

- serramenti da sostituire con pannellature come da computo voce 16-17
- serramenti da sostituire con serramenti come da computo voce 14-15
- serramenti a lamelle da sostituire come da computo voce 14-15
- U-glass da sostituire con serramenti come da computo voce 14-15
- Coibentazione EPS come da computo voce 8

Comune di Lodi

RIQUALIFICAZIONE ENERGETICA

Scuola ARCOBALENO
Via Tortini, Lodi

PROGETTO ESECUTIVO

Il Responsabile Unico di Progetto Ing. Giovanni Amosi	Il Progettista Ing. Luca Bertoni

committente – titolo del lavoro

Scuola primaria Arcobaleno – via Tortini, Lodi
Intervento di efficientamento energetico

FABRyCA
Società di Ingegneria srl
Via Volturno 55, 26900 Lodi (LO)
Tel. 0371-470339 / 0371-470299

elaborato
Progetto
Prospetti corte – Identificazione interventi

aggiornamenti	1	30/06/2026	2	03/07/2026	3		data	CUP: E14D23003680006
	4		5		6		7	maggio 2026	

archivio 20231002

scala 1:100

elaborato n. B25