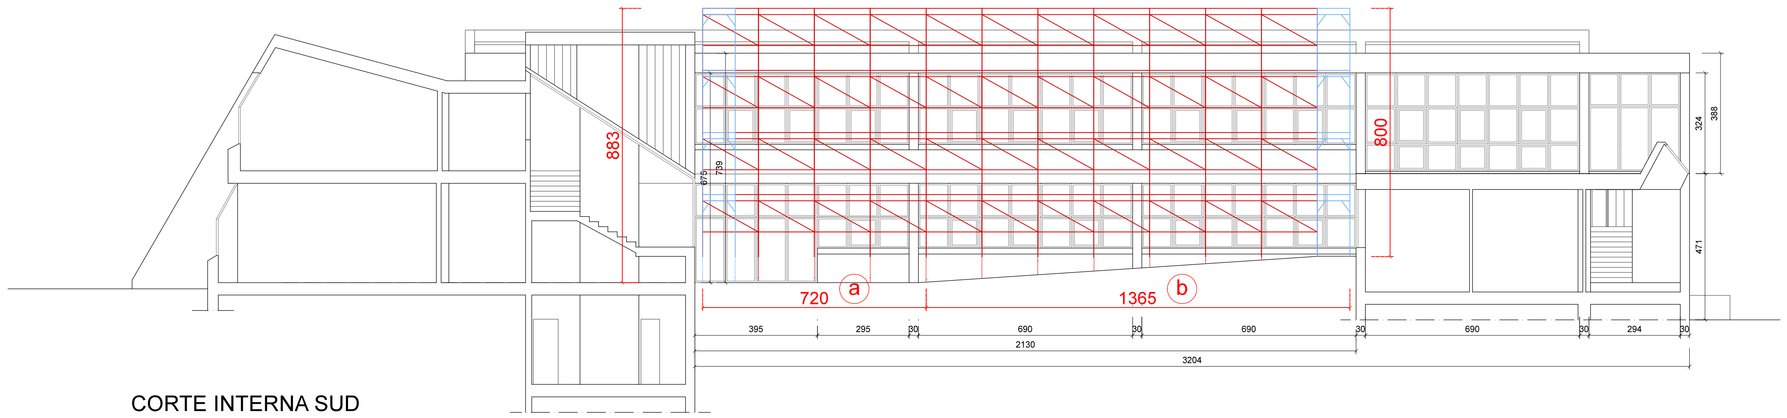

CORTE INTERNA SUD

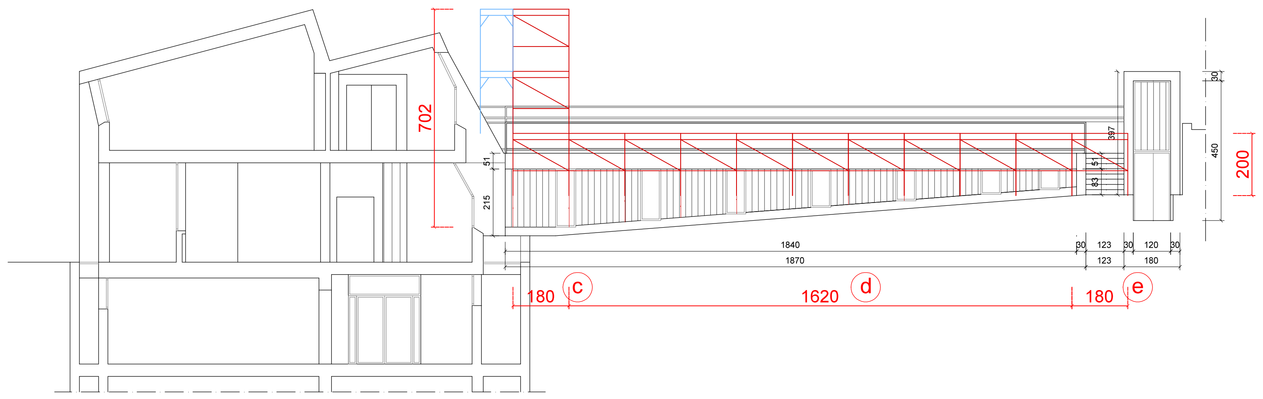

CORTE INTERNA OVEST - SEZIONE C-C

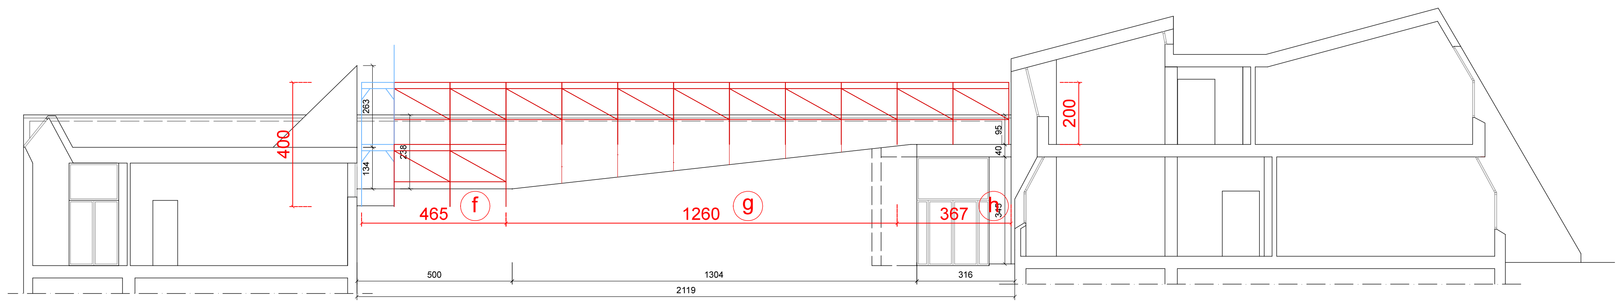

CORTE INTERNA NORD - SEZ. A-A

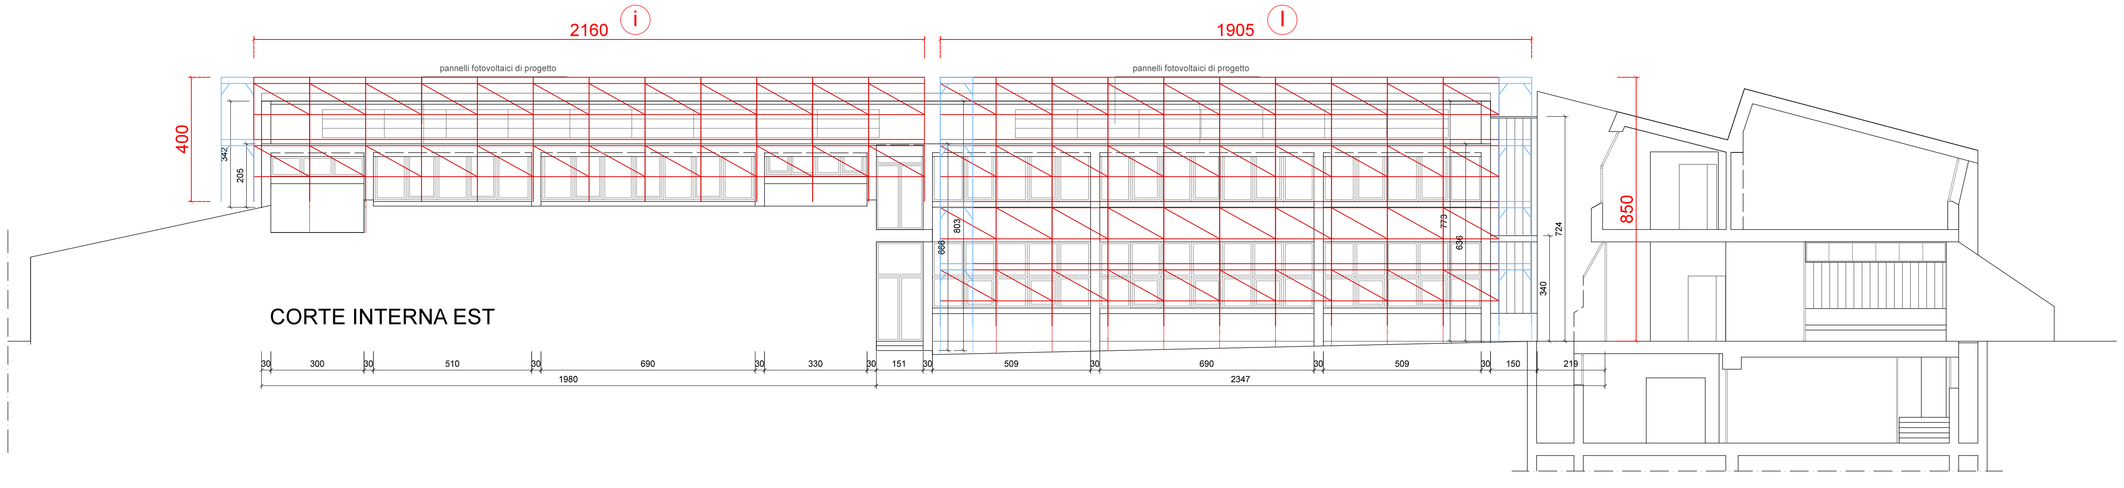

CORTE INTERNA EST

RIFERIMENTI COMPUTO METRICO ESTIMATIVO

voce 1 : schermatura di fibra sintetica
voce 2-3 : ponteggio a telai prefabbricati
voce 4-5 : piani di lavoro
voce 6-7 : parapetto sommitale

Comune di Lodi

RIQUALIFICAZIONE ENERGETICA

Scuola ARCOBALENO
Via Tortini, Lodi

PROGETTO ESECUTIVO

Il Responsabile Unico di Progetto
Ing. Giovanni Amosi

Il Progettista
Ing. Luca Bertoni

committente – titolo del lavoro
Scuola primaria Arcobaleno – via Tortini, Lodi
Intervento di efficientamento energetico

FABRyCA
Società di Ingegneria srl
Via Volturno 55, 26900 Lodi (LO)
Tel. 0371-470339 / 0371-470299

elaborato
Progetto
Prospetti corte – Ponteggio

archivio 20231002

scala 1:100

elaborato n. B28

aggiornamenti	1	30/06/2026	2	03/07/2026	3	08/07/2026	data maggio 2026	CUP E14E23003680006
4	5		6		7			