




SEZIONE C-C 1° piano

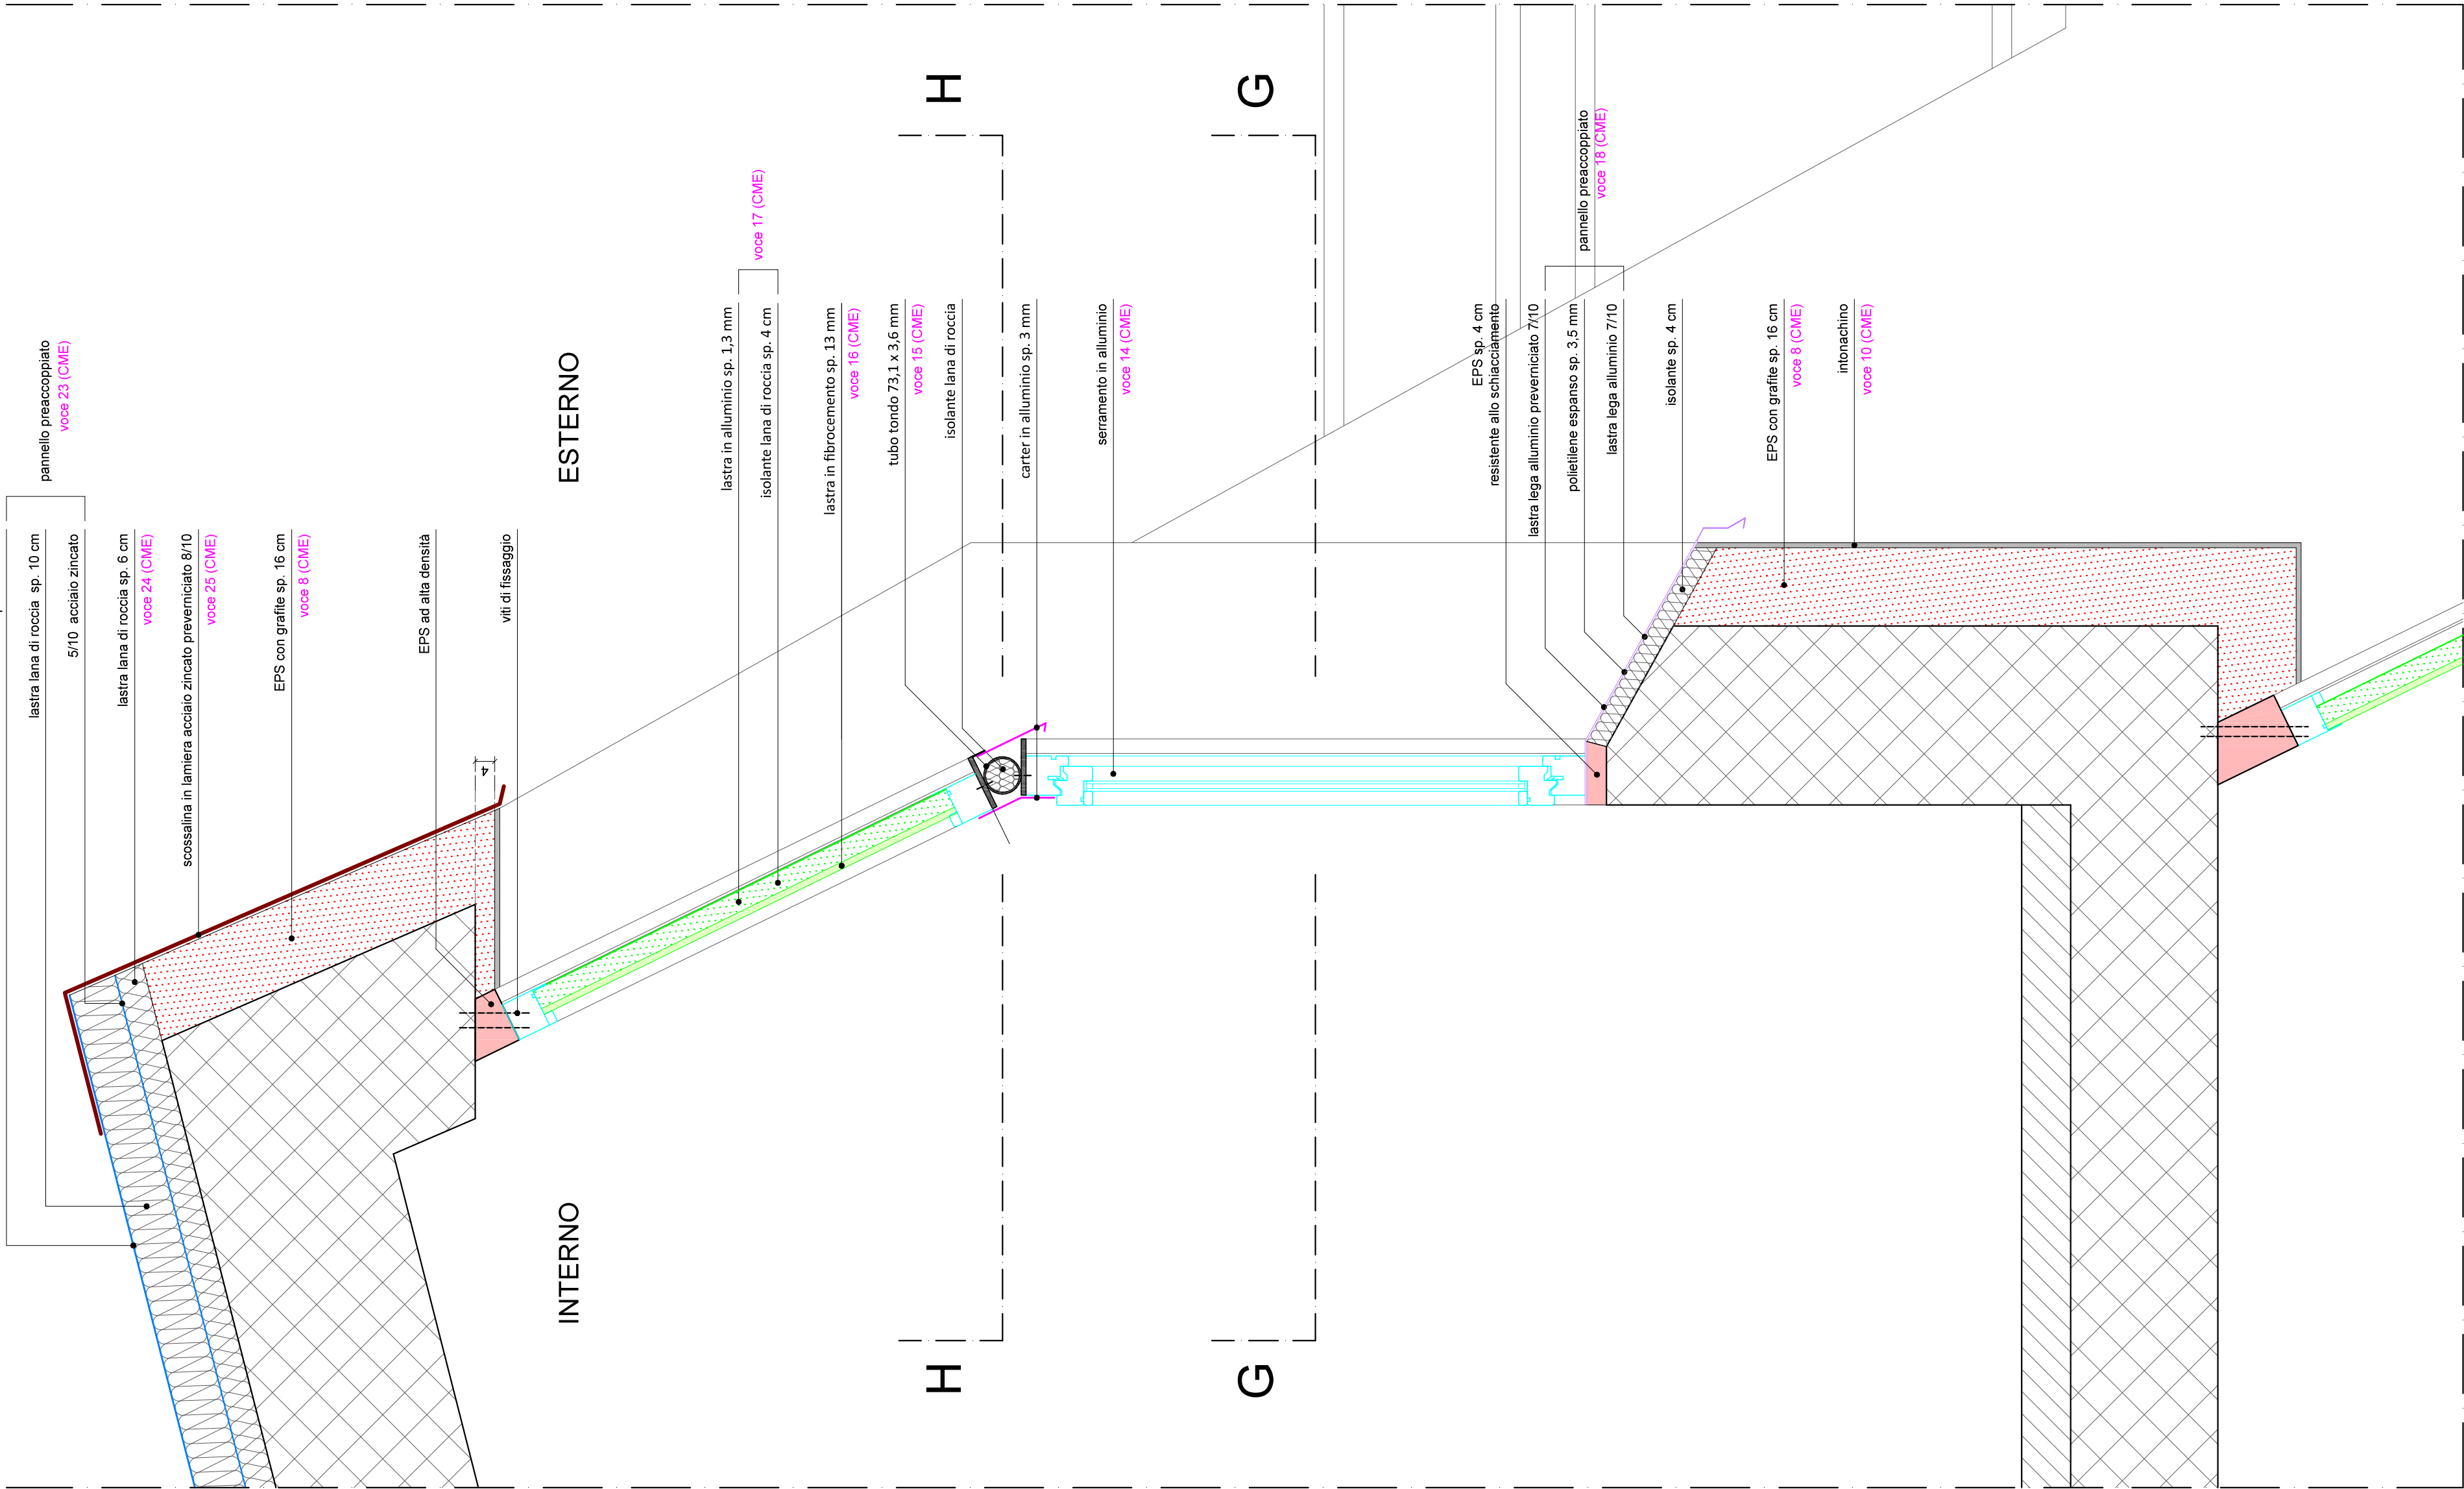

SEZIONE G-G

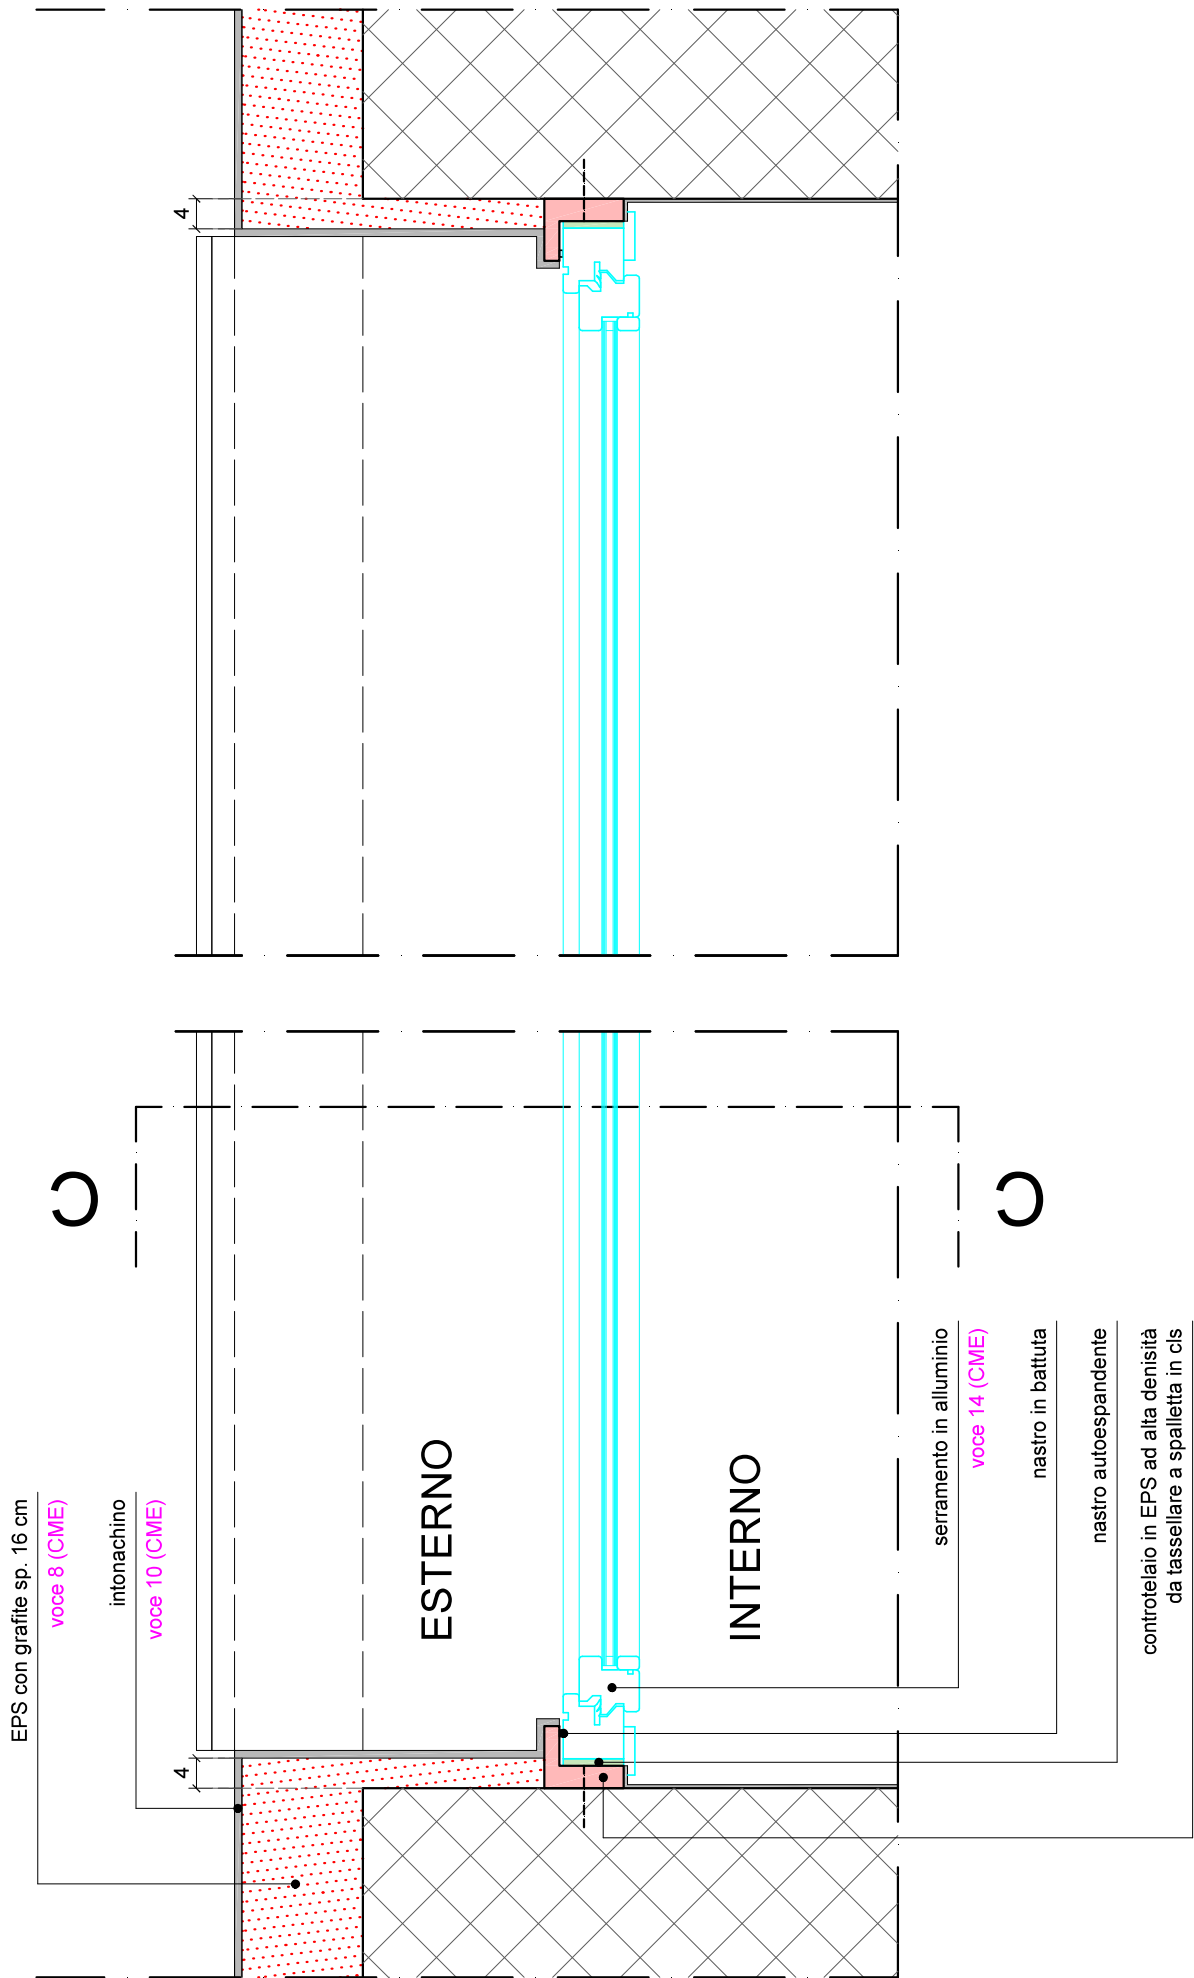

SEZIONE H-H

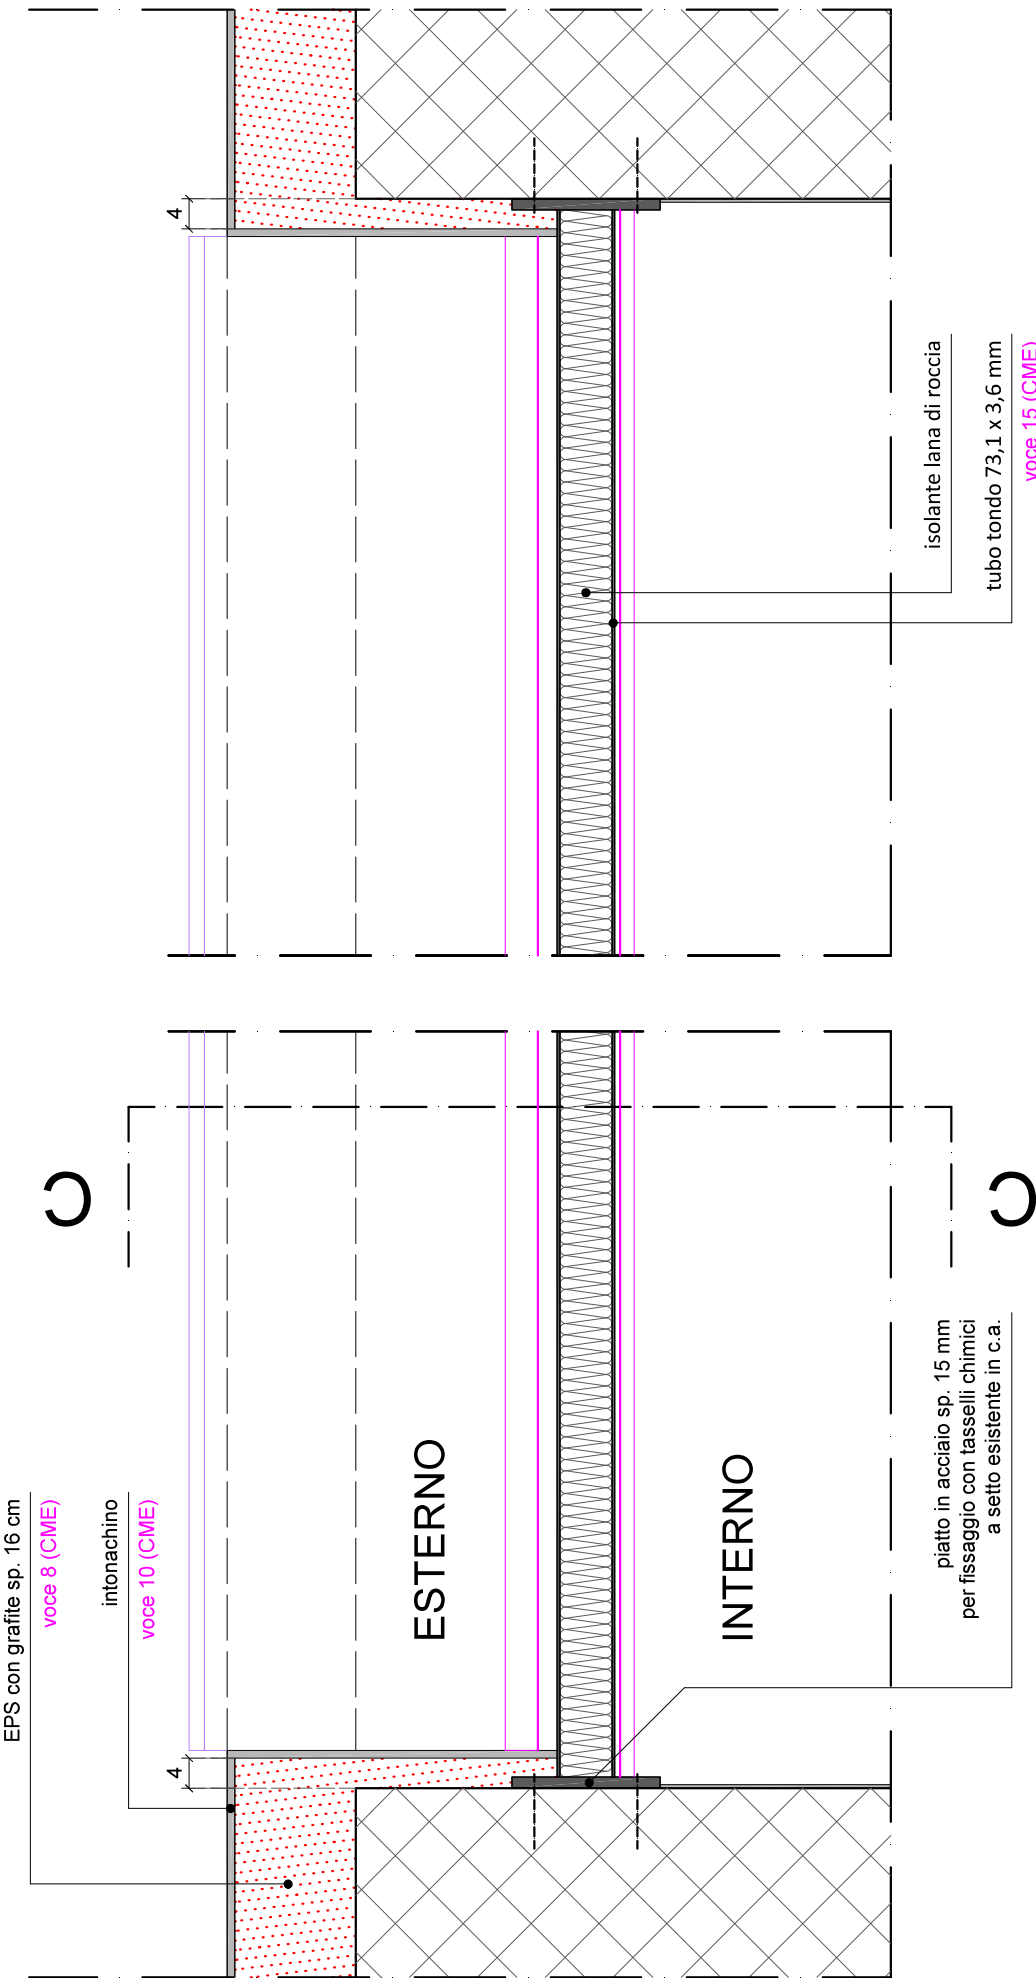

Comune di Lodi

Scuola ARCOBALENO
Via Tortini, Lodi



PROGETTO ESECUTIVO

Il Responsabile Unico di Progetto
Ing. Giovanni Anseli

Il Progettista
Ing. Luca Bertoni

Completata - fine del lavoro



FABRYCA
SOCIETÀ di INGEGNERIA s.r.l.
Via Volturno 55, 26050 Lodi (LO)
Tel. 0371-470291/0371-470299

Scuola primaria Arcobaleno – via Tortini, Lodi
Intervento di efficientamento energetico

Progetto

Sezioni – Particolari costruttivi 1

20231002

elaborato da

Scuola

1:10

B29

aggiornamenti	1	30/06/2026	2	09/07/2026	3	13/07/2026	data	16/07/2026	16/07/2026
	4		5	6	7		16/07/2026		