



PROGETTO

SEZIONE F-F - copertura linea vita

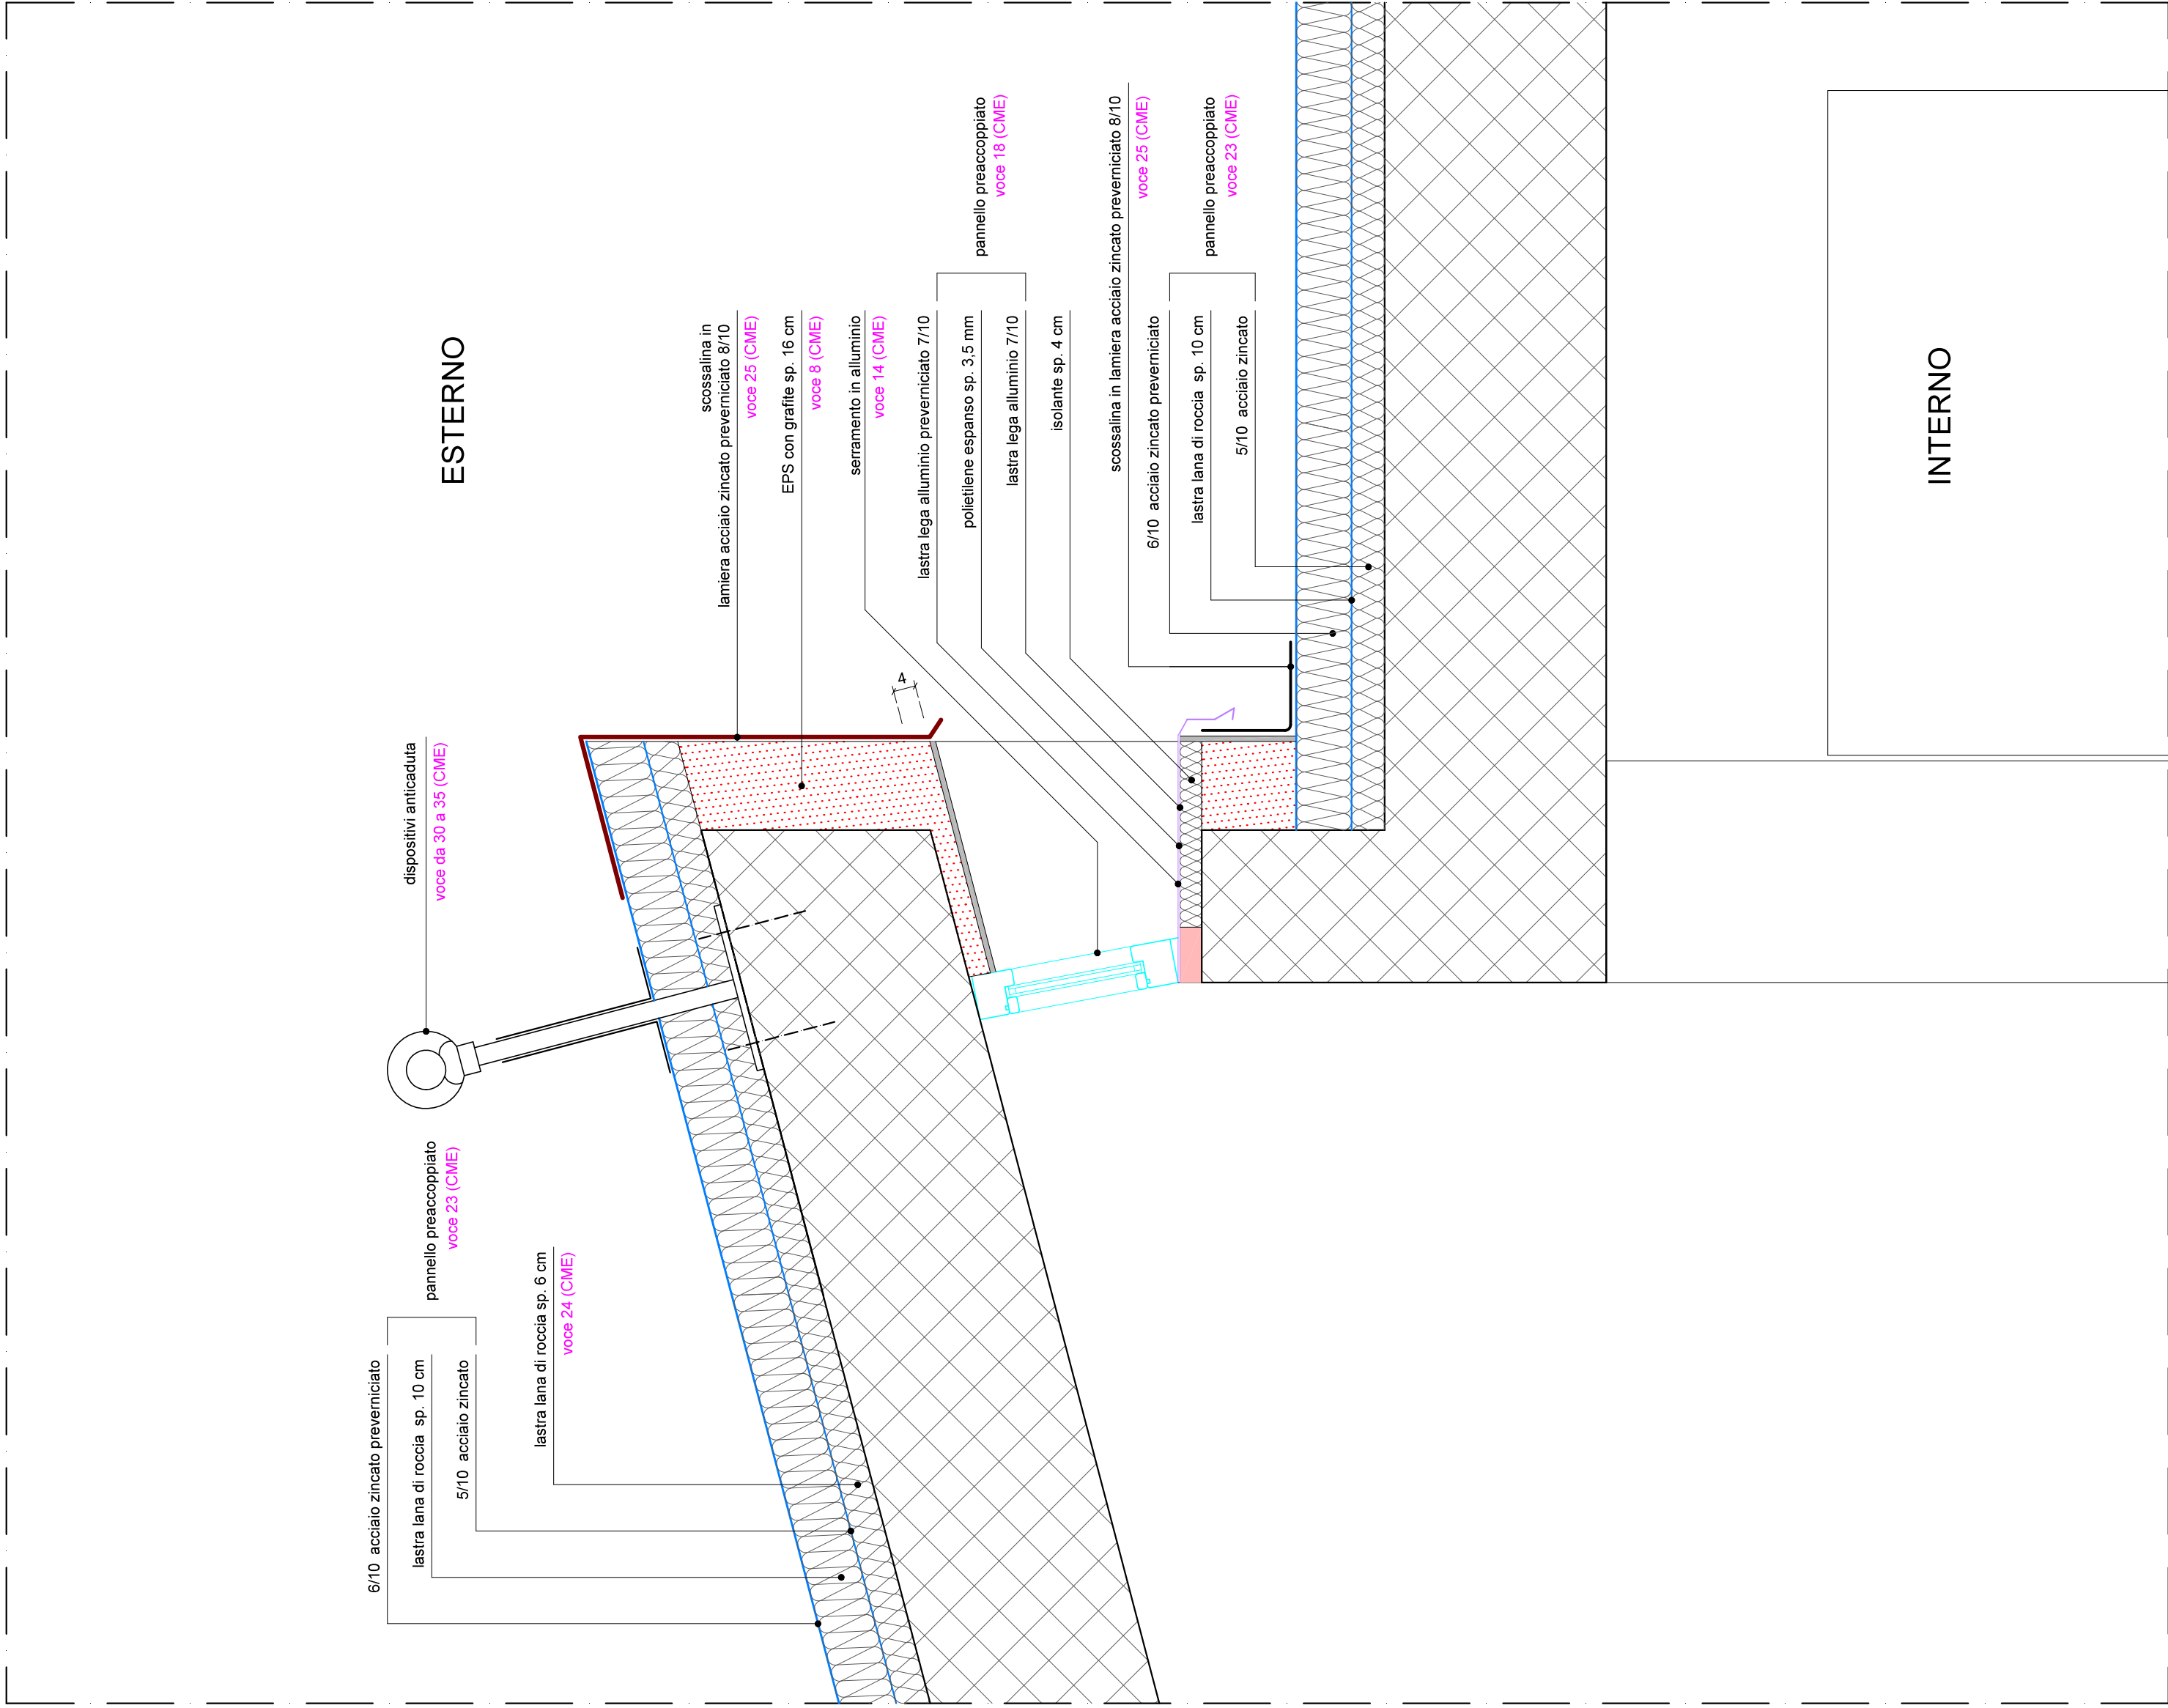

PROGETTO

SEZIONE F-F - canale raccolta acque compluvio

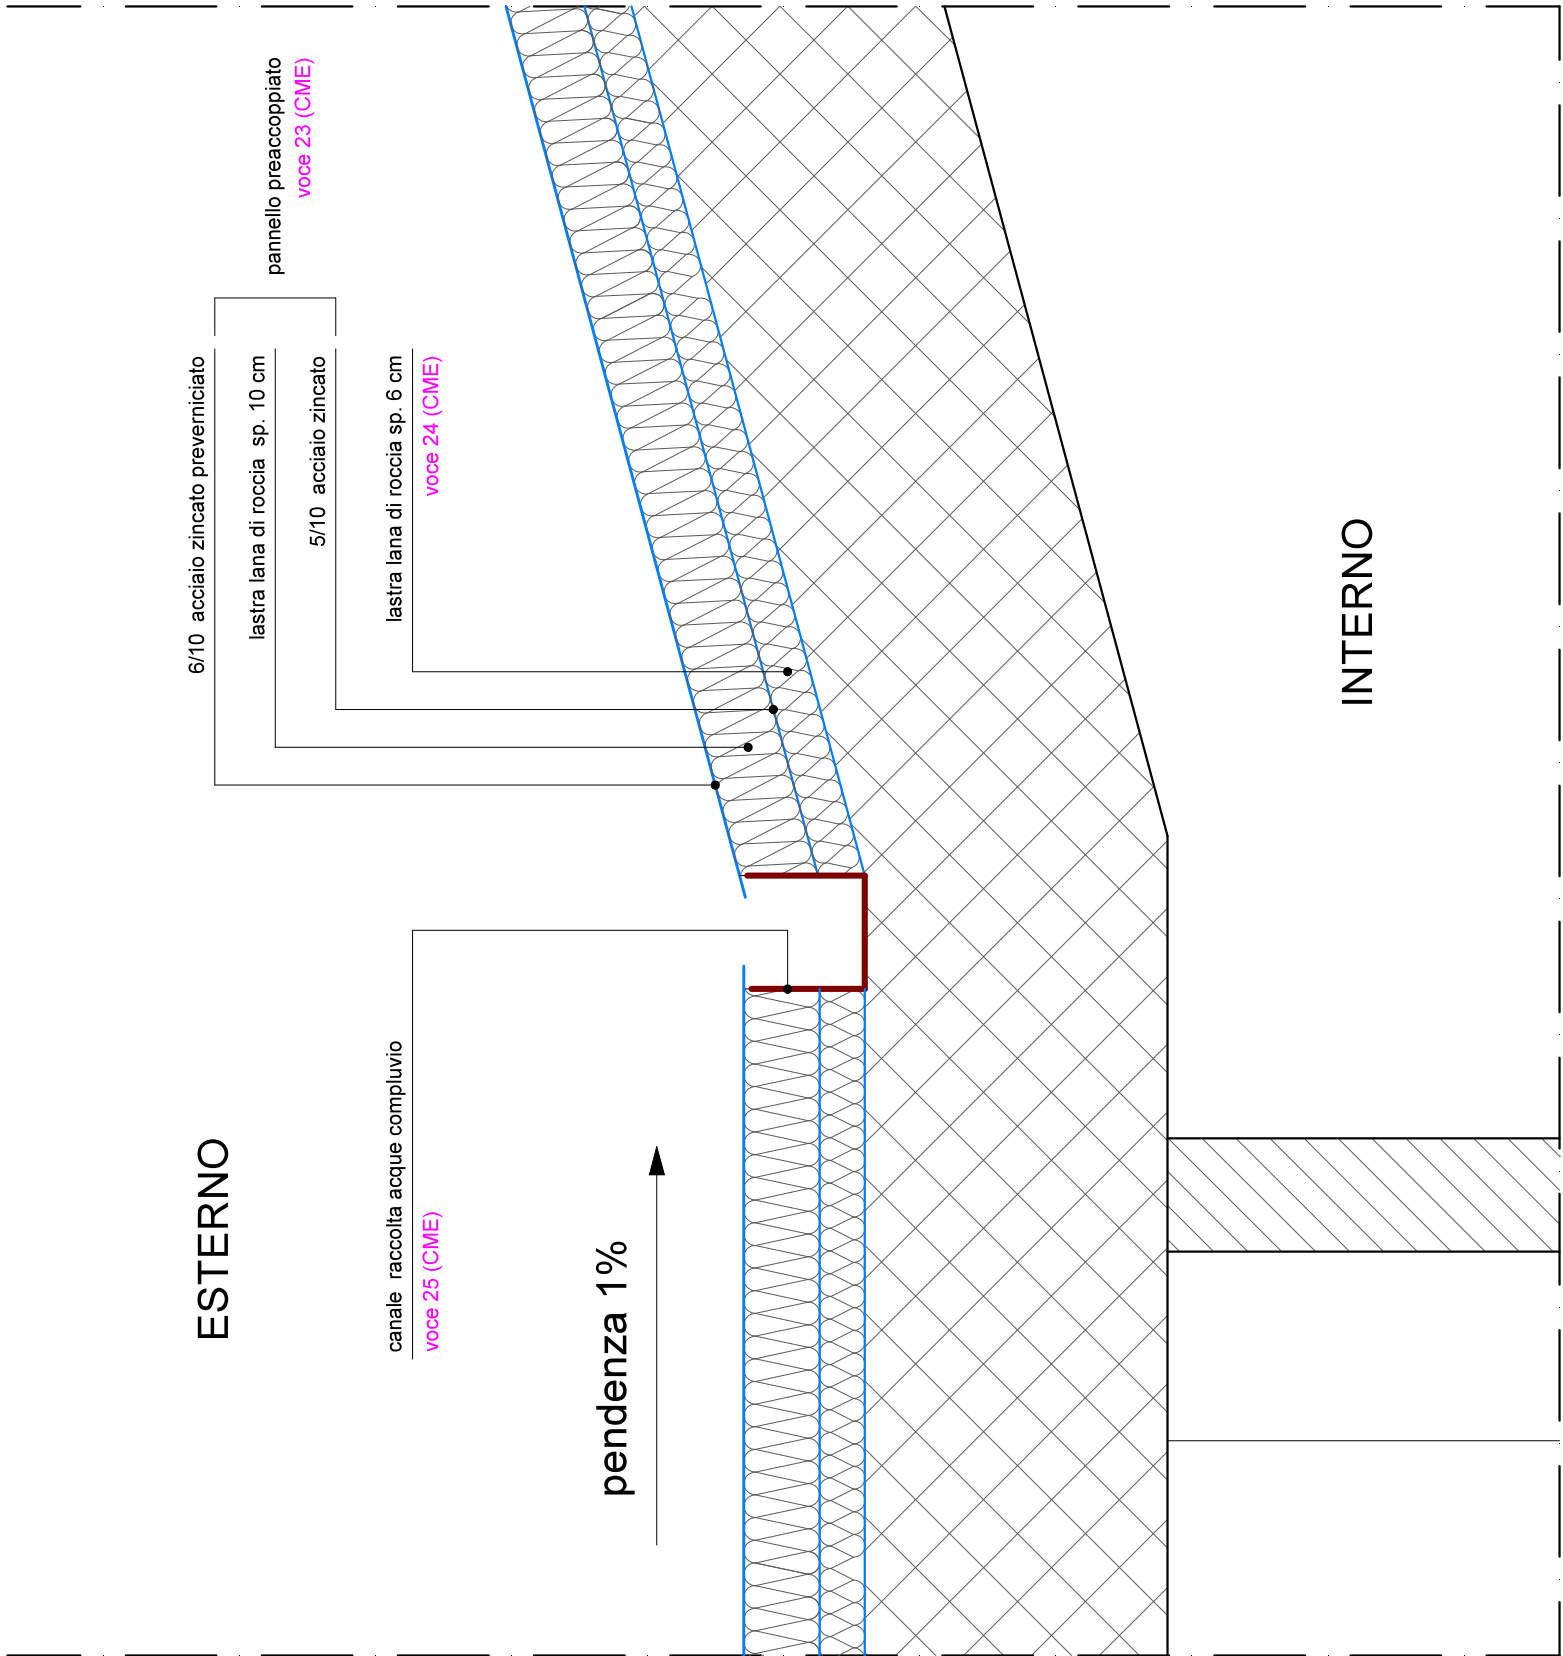

Comune di Lodi

RIQUALIFICAZIONE ENERGETICA

Scuola ARCOBALENO
Via Tortini, Lodi



PROGETTO ESECUTIVO

Il Responsabile Unico di Progetto Ing. Giovanni Amosi		Il Progettista Ing. Luca Bertoni	
committente – Stato del lavoro		FABRyCA Società di Ingegneria s.r.l. Via Volturno 55, 26060 Lodi (LO) Tel. 0371-470339 / 0371-470329	
Scuola primaria Arcobaleno – via Tortini, Lodi Intervento di efficientamento energetico		2023/1002	
elaborato		archivio	
Progetto		scuola	
Sezioni – Particolari costruttivi 3		elaborato da n.	
Bagnonovembre		1:10	
B29c		CUP E1423203600006	
4		data maggio 2026	
sopprimimenti		1	
13.07/2026		3	
3		7	
3		3	