
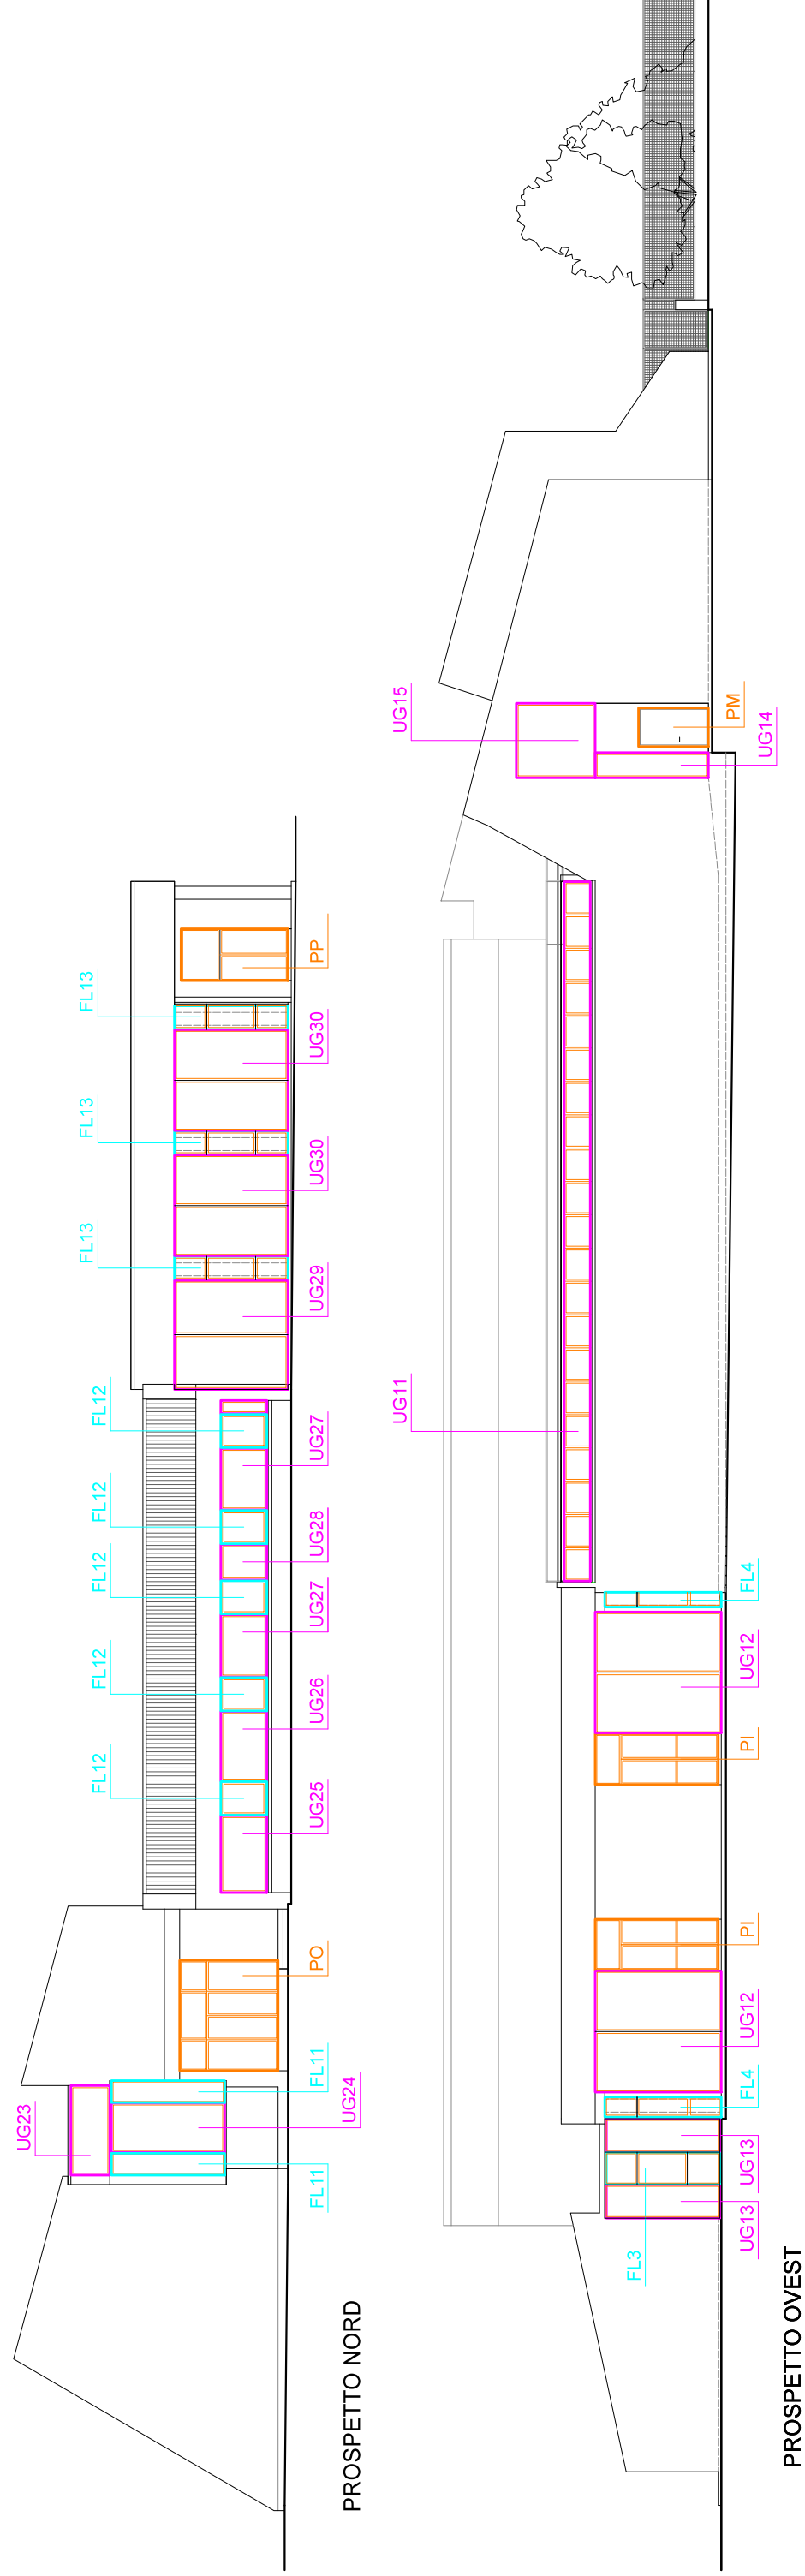
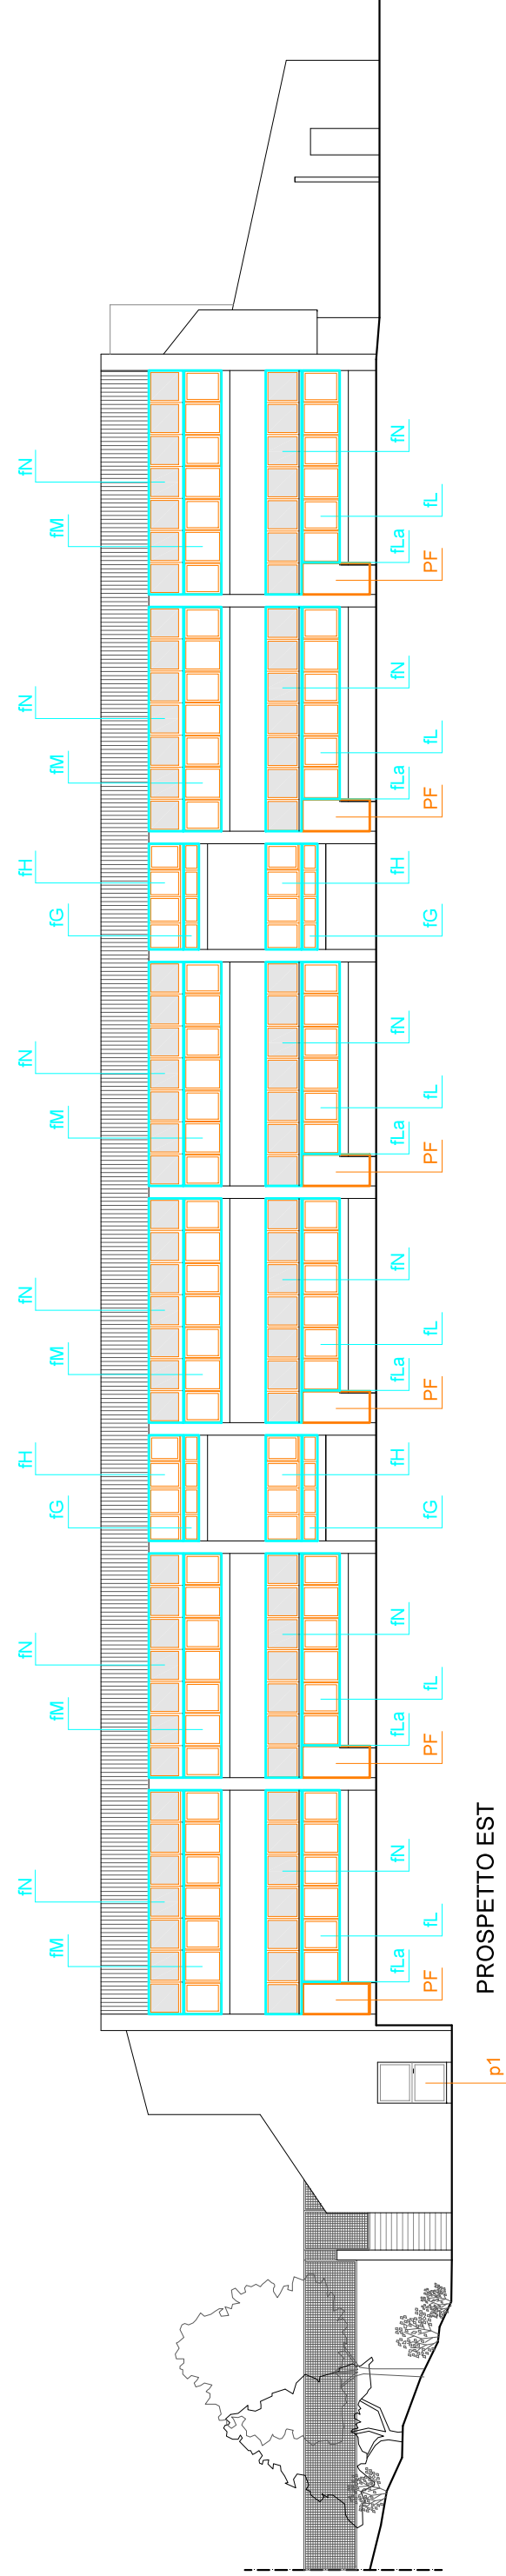


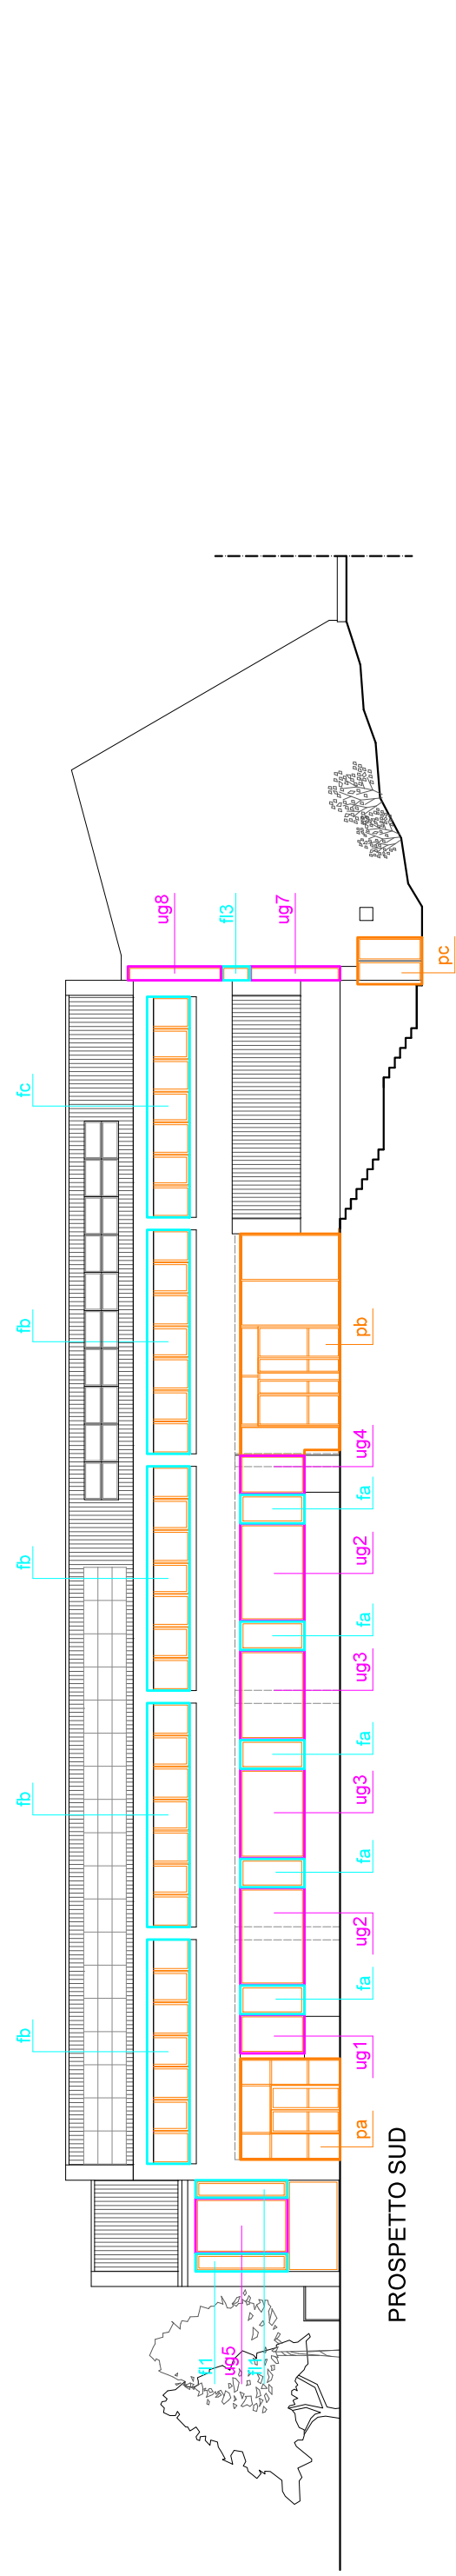

Comune di Lodi

RIQUALIFICAZIONE ENERGETICA

Scuola ARCOBALENO
Via Tortini, Lodi

Via Tortini, Lodi

PROGETTO ESECUTIVO

Il Responsabile Unico di Progetto Ing. Giovanni Amosi		Il Progettista Ing. Luca Bertoni	
committente – titolo del lavoro			
Scuola primaria Arcobaleno – via Tortini, Lodi Intervento di efficientamento energetico			
elaborato			
Progetto			
Prospetti esterni: Abaco serramenti – Etichette			
aggiornamenti			
1	30/06/2026	2	03/07/2026
4	5	6	7
		data	
		maggio 2026	
		CUP E14D23003660006	
		scala	
		1:200	
		elaborato n.	
		20231002	
		archivio	
		Società di Ingegneria srl Via Volturro 55, 26900 Lodi (LO) Tel. 0371-470339 / 0371-470299	
		FABRyCA	
		FABRyCA	

Il Progettista
Ing. Luca Bertoni

committente – titolo del lavoro

Scuola primaria Arcobaleno – via Tortini, Lodi
Intervento di efficientamento energetico

Intervento di efficientamento energetico

elaborato

Progetto

Prospetti esterni: Abaco serramenti – Etichette

20231002

scala

1:200

elaborato n.

331

aggiornamenti		1	30/06/2026	2	03/07/2026	3	13/07/2026	data
4		5		6		7		maggio 2026

data
maggio 2026