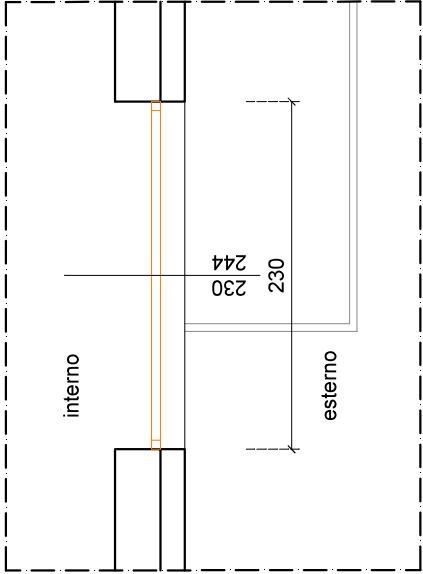
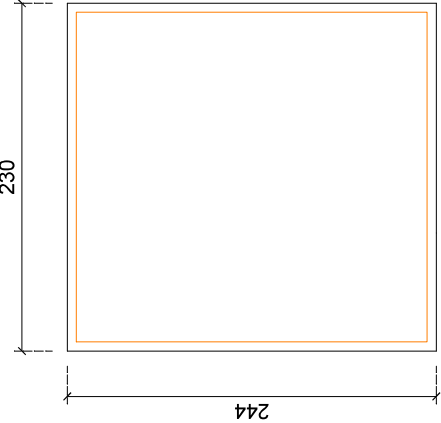
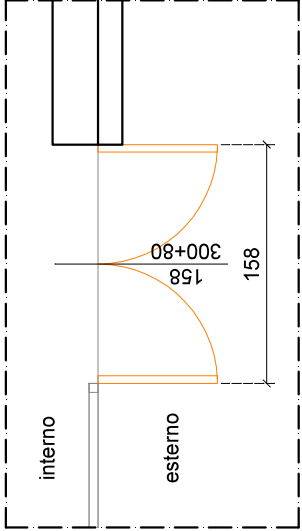
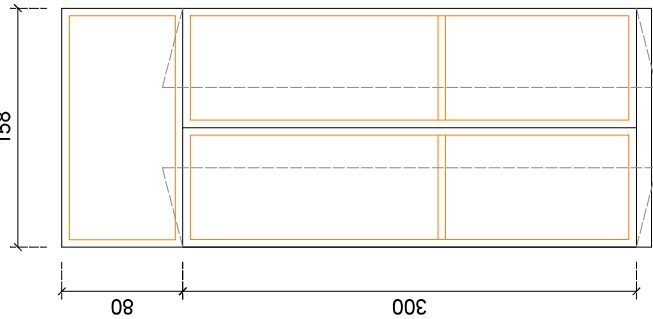
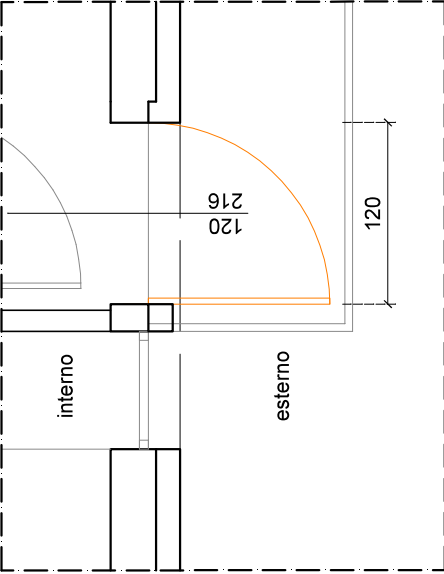
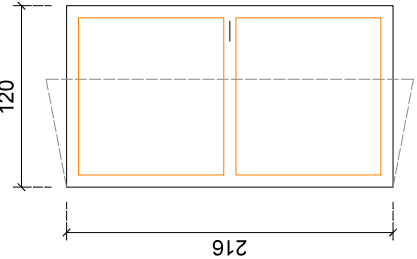


prospetto ovest_ piano primo_finestre

POS.	Q.TA	DESCRIZIONE	PIANTA	PROSPETTO	SEZIONI	DOTAZIONI
UG15 p1°	1	Finestra in profili di alluminio verniciato, ad un'anta fissa, completa di vetrocamera con gas Argon				

prospetto ovest_ piano terra_porte

POS.	Q.TA	DESCRIZIONE	PIANTA	PROSPETTO	SEZIONI	DOTAZIONI
PI pt	2	Porta in profili di alluminio verniciato, costituita da due ante con apertura a battente, completa di vetrocamera con gas Argon				
PP pt	1	Porta in profili di alluminio verniciato ad un'anta con apertura a battente, completa di vetrocamera con gas Argon				

Le misure indicate sono al netto del cappotto

Comune di Lodi

RIQUALIFICAZIONE ENERGETICA

Scuola ARCOBALENO
Via Tortini, Lodi



PROGETTO ESECUTIVO

Il Responsabile Unico di Progetto Ing. Giovanni Amosi		Il Progettista Ing. Luca Bertoni	
committente – titolo del lavoro Scuola primaria Arcobaleno – via Tortini, Lodi Intervento di efficientamento energetico		FABRYCA Società di Ingegneria srl Via Volturno 55, 26900 Lodi (LO) Tel. 0371-470339 / 0371-470299	
elaborato Progetto Prospetto ovest: Abaco serramenti 2		archivio 20231002	
aggiornamenti 4		scala 1:50	
1		CUP E14D2300268006	
2		data maggio 2026	
3		7	
5		6	
6		7	
7		8	
472		473	
473			