


PROSPETTO SUD

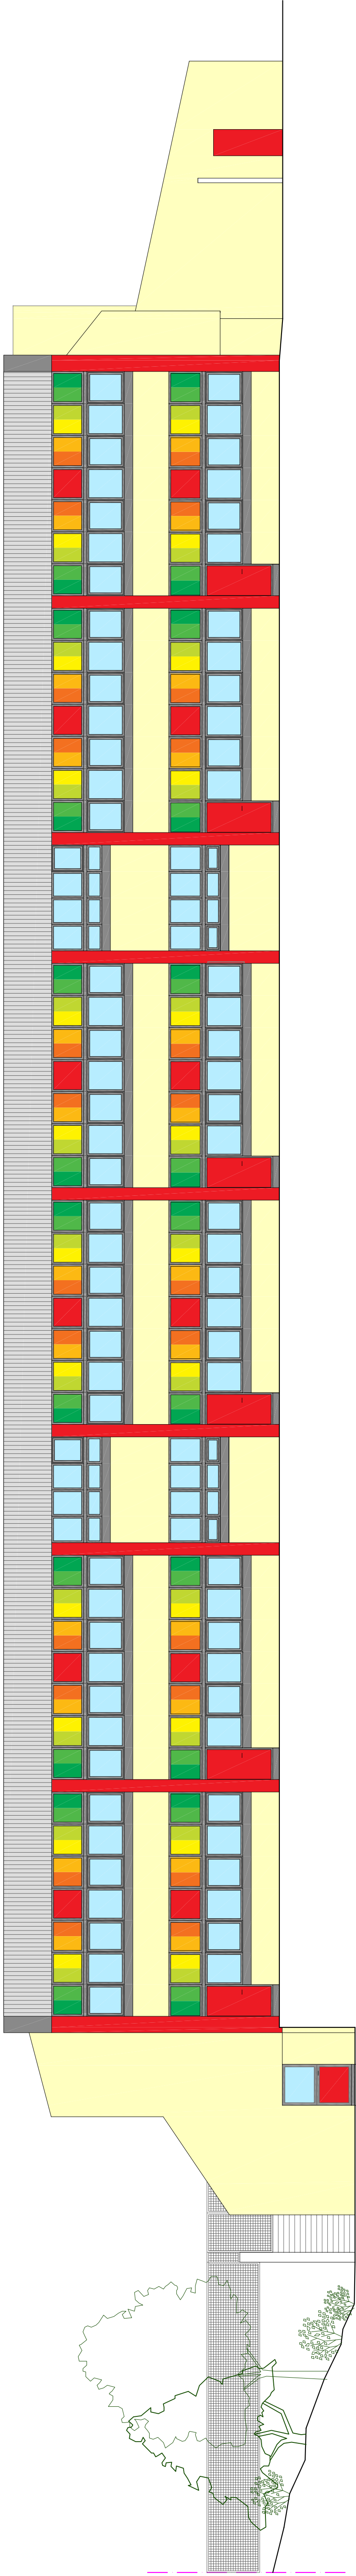

PROSPETTO EST

Comune di Lodi

RIQUALIFICAZIONE ENERGETICA

Scuola ARCOBALENO  
Via Tortini, Lodi



PROGETTO ESECUTIVO

|                                                                                            |            |   |            |                                     |  |
|--------------------------------------------------------------------------------------------|------------|---|------------|-------------------------------------|--|
| Il Responsabile Unico di Progetto<br>Ing. Giovanni Anesi                                   |            | <div><div><div>FABRYCA</div><div>Società di Ingegneria srl<br/>Via Volturno 85, 26900 Lodi (LO)<br/>Tel. 071-470359 / 0371-470299</div></div></div> |            | Il Progettista<br>Ing. Luca Bertoni |  |
| committente – titolo del lavoro                                                            |            |   |            |                                     |  |
| Scuola primaria Arcobaleno – via Tortini, Lodi<br>Intervento di efficientamento energetico |            |   |            |                                     |  |
| elaborato                                                                                  |            |   |            | archivio                            |  |
| Progetto:<br>Prospetti esterni – Studio colore                                             |            |   |            | 20231002                            |  |
| aggiornamenti                                                                              |            | SCALA   |            | ELABORATO N.                        |  |
| 1                                                                                          | 30.06.2026 | 2   | 03.07.2026 | 1:100                               |  |
| 3                                                                                          |            | 6   |            | B48                                 |  |
| 4                                                                                          |            | 7   |            |                                     |  |
| CUP E14B230048006                                                                          |            | maggio 2026   |            |                                     |  |