


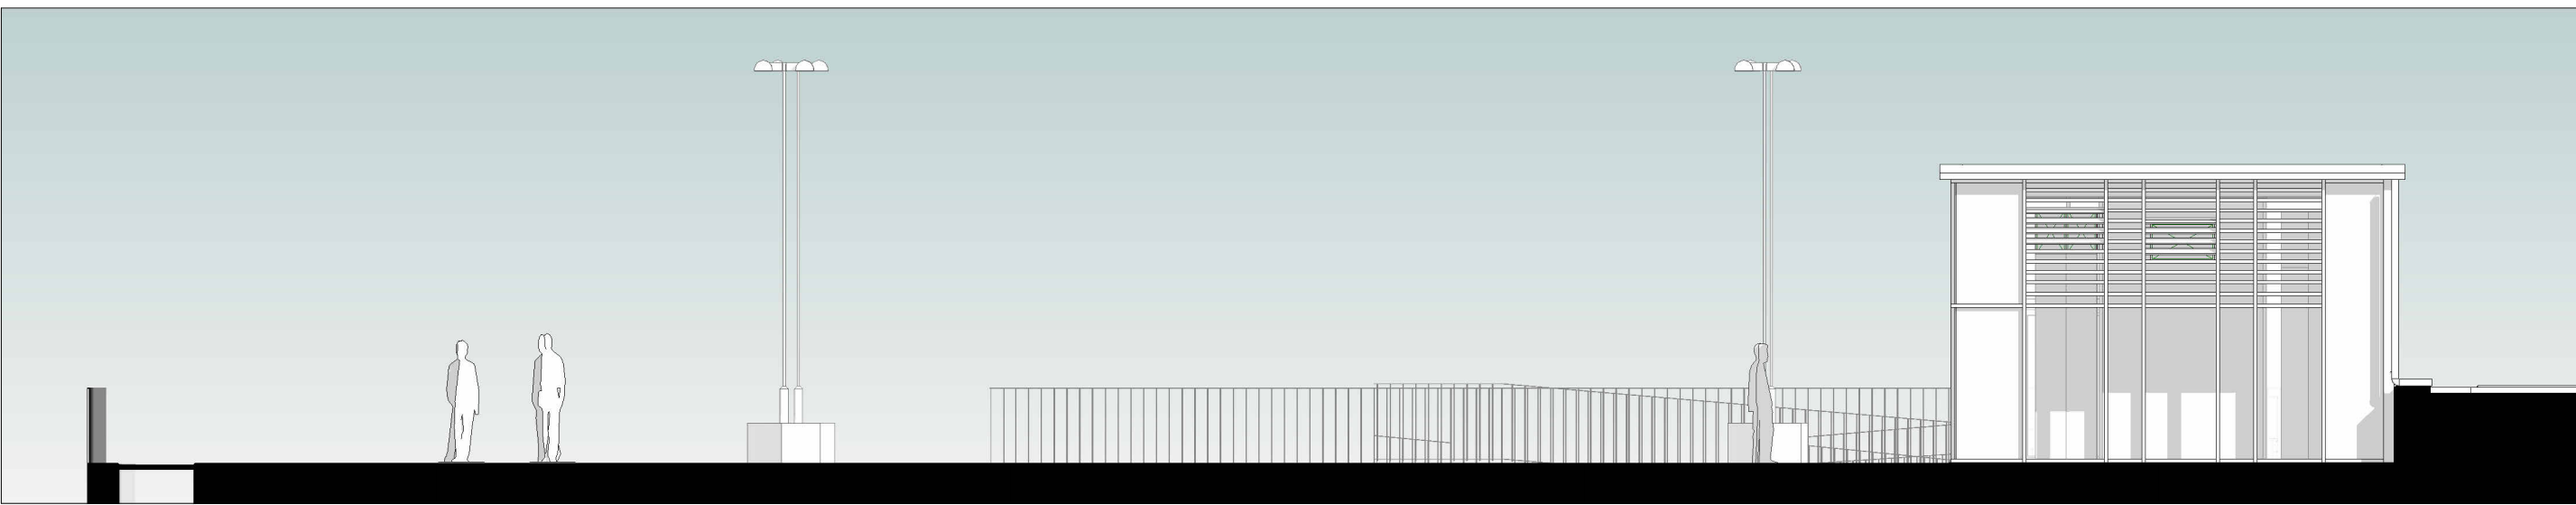

PROSPETTO OVEST
SCALA 1:100




PROSPETTO SUD
SCALA 1:100




PROSPETTO EST
SCALA 1:100



PROSPETTO NORD
SCALA 1:50

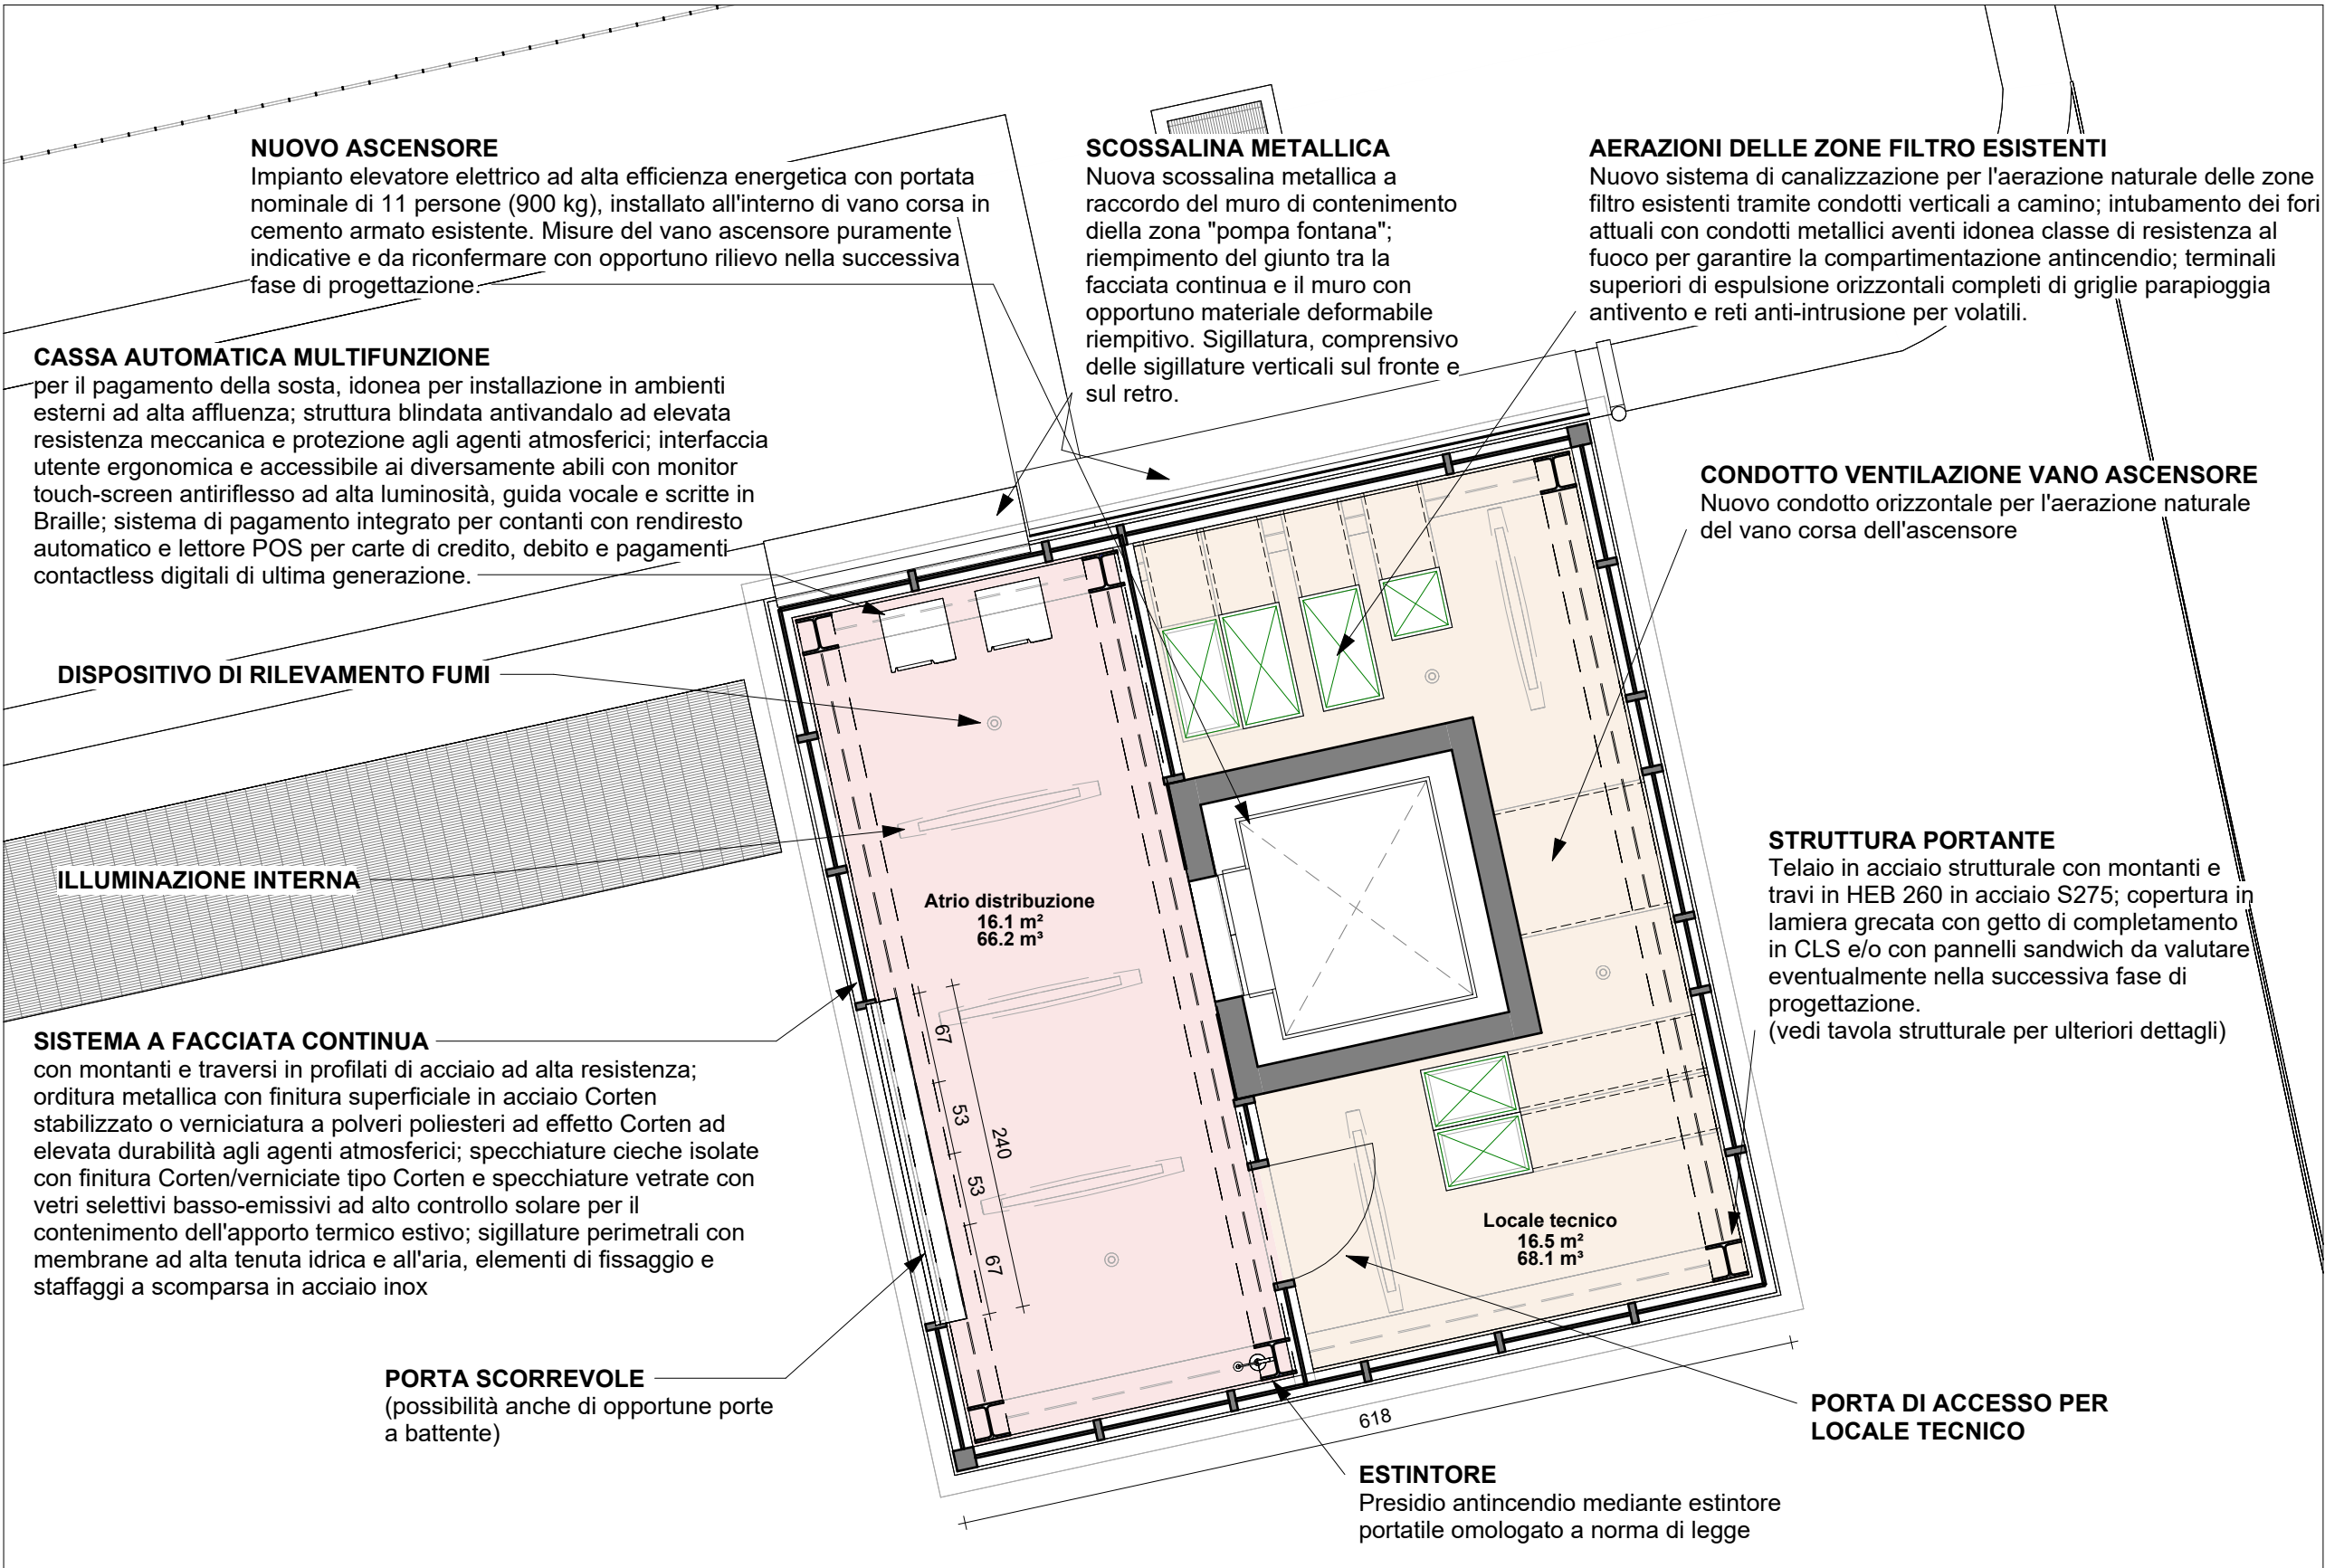

PIANTA TIPOLOGICA DI RIFERIMENTO TECNICA
SCALA 1:50
Quotatura in cm

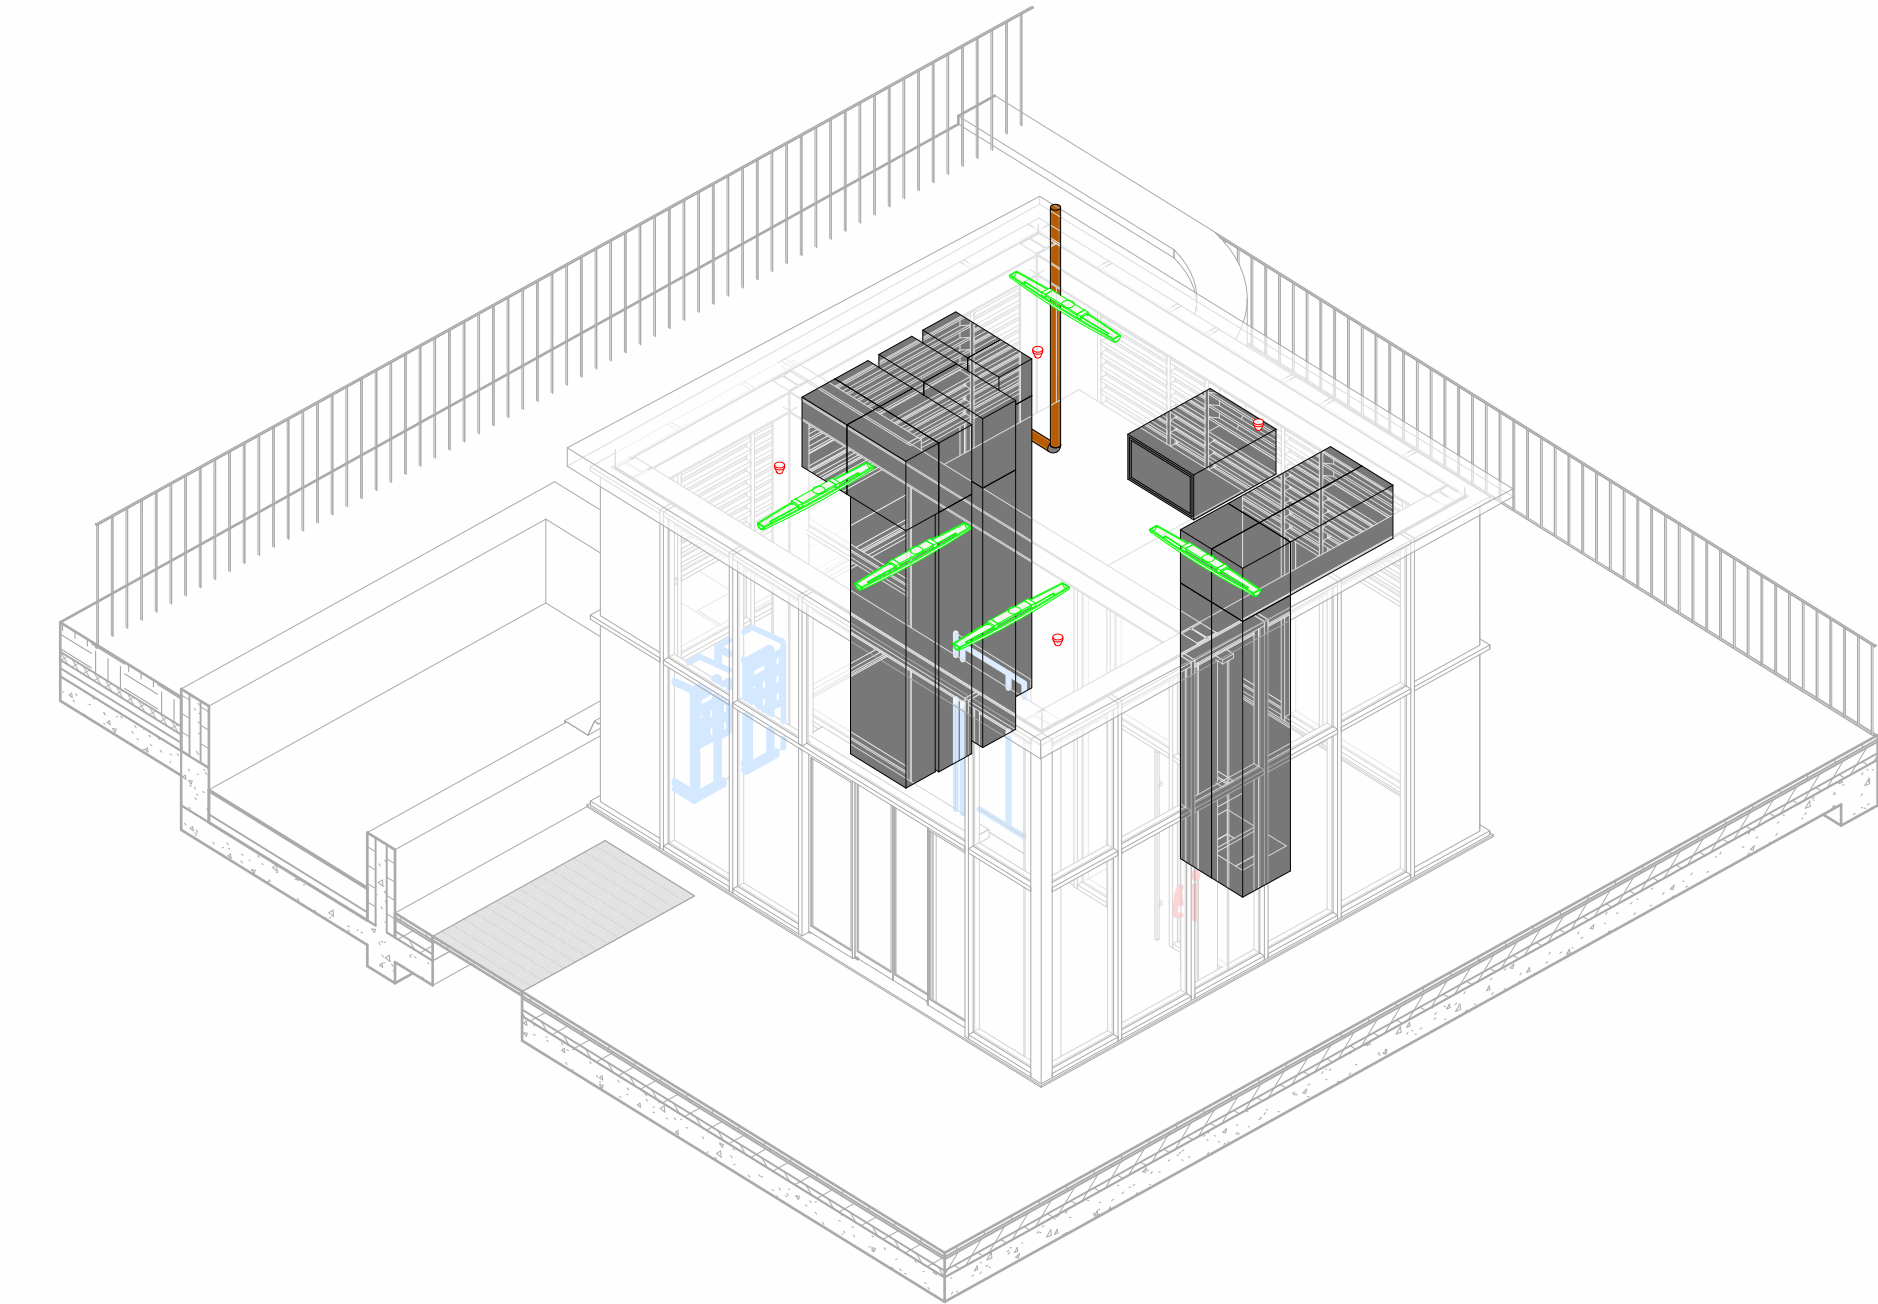

VISTA 3D DI RIFERIMENTO CON IMPIANTI



Piazza Broletto, 1 - 26900 Lodi

DIREZIONE ORGANIZZATIVA 3
SETTORE GESTIONE DEL TERRITORIO
GESTIONE TECNICA E MANUTENTIVA DEL DEMANIO
E DEL PATRIMONIO COMUNALE

**“LAVORI DI MANUTENZIONE STRAORDINARIA DEL VANO CORSA
E IMPIANTO ELEVATORE CON ANNESSA PENSILINA DI
COPERTURA PER ASCENSORE DI SERVIZIO AL PARCHEGGIO
MULTIPIANO PRESSO P.ZZA MATTEOTTI**

PFTE												
STATO DI PROGETTO - PROSPETTI E VISTE IMPIANTI												
					IL PROGETTISTA Ing. Federico Mennuti Ordine Ingegneri Mantova n. 1113A							
Riferimento Elaborato								Data:		REVISIONE		
Sezione		Codice Commessa		Num.	Fase		Lotto	LUGLIO 2026				
ED	I	26	028	MC	003	PFTE	/	/	/			
VISTO DEL COMMITTENTE IL RESPONSABILE UNICO DEL PROGETTO Arch. Florindo Alessandro Macalli												