

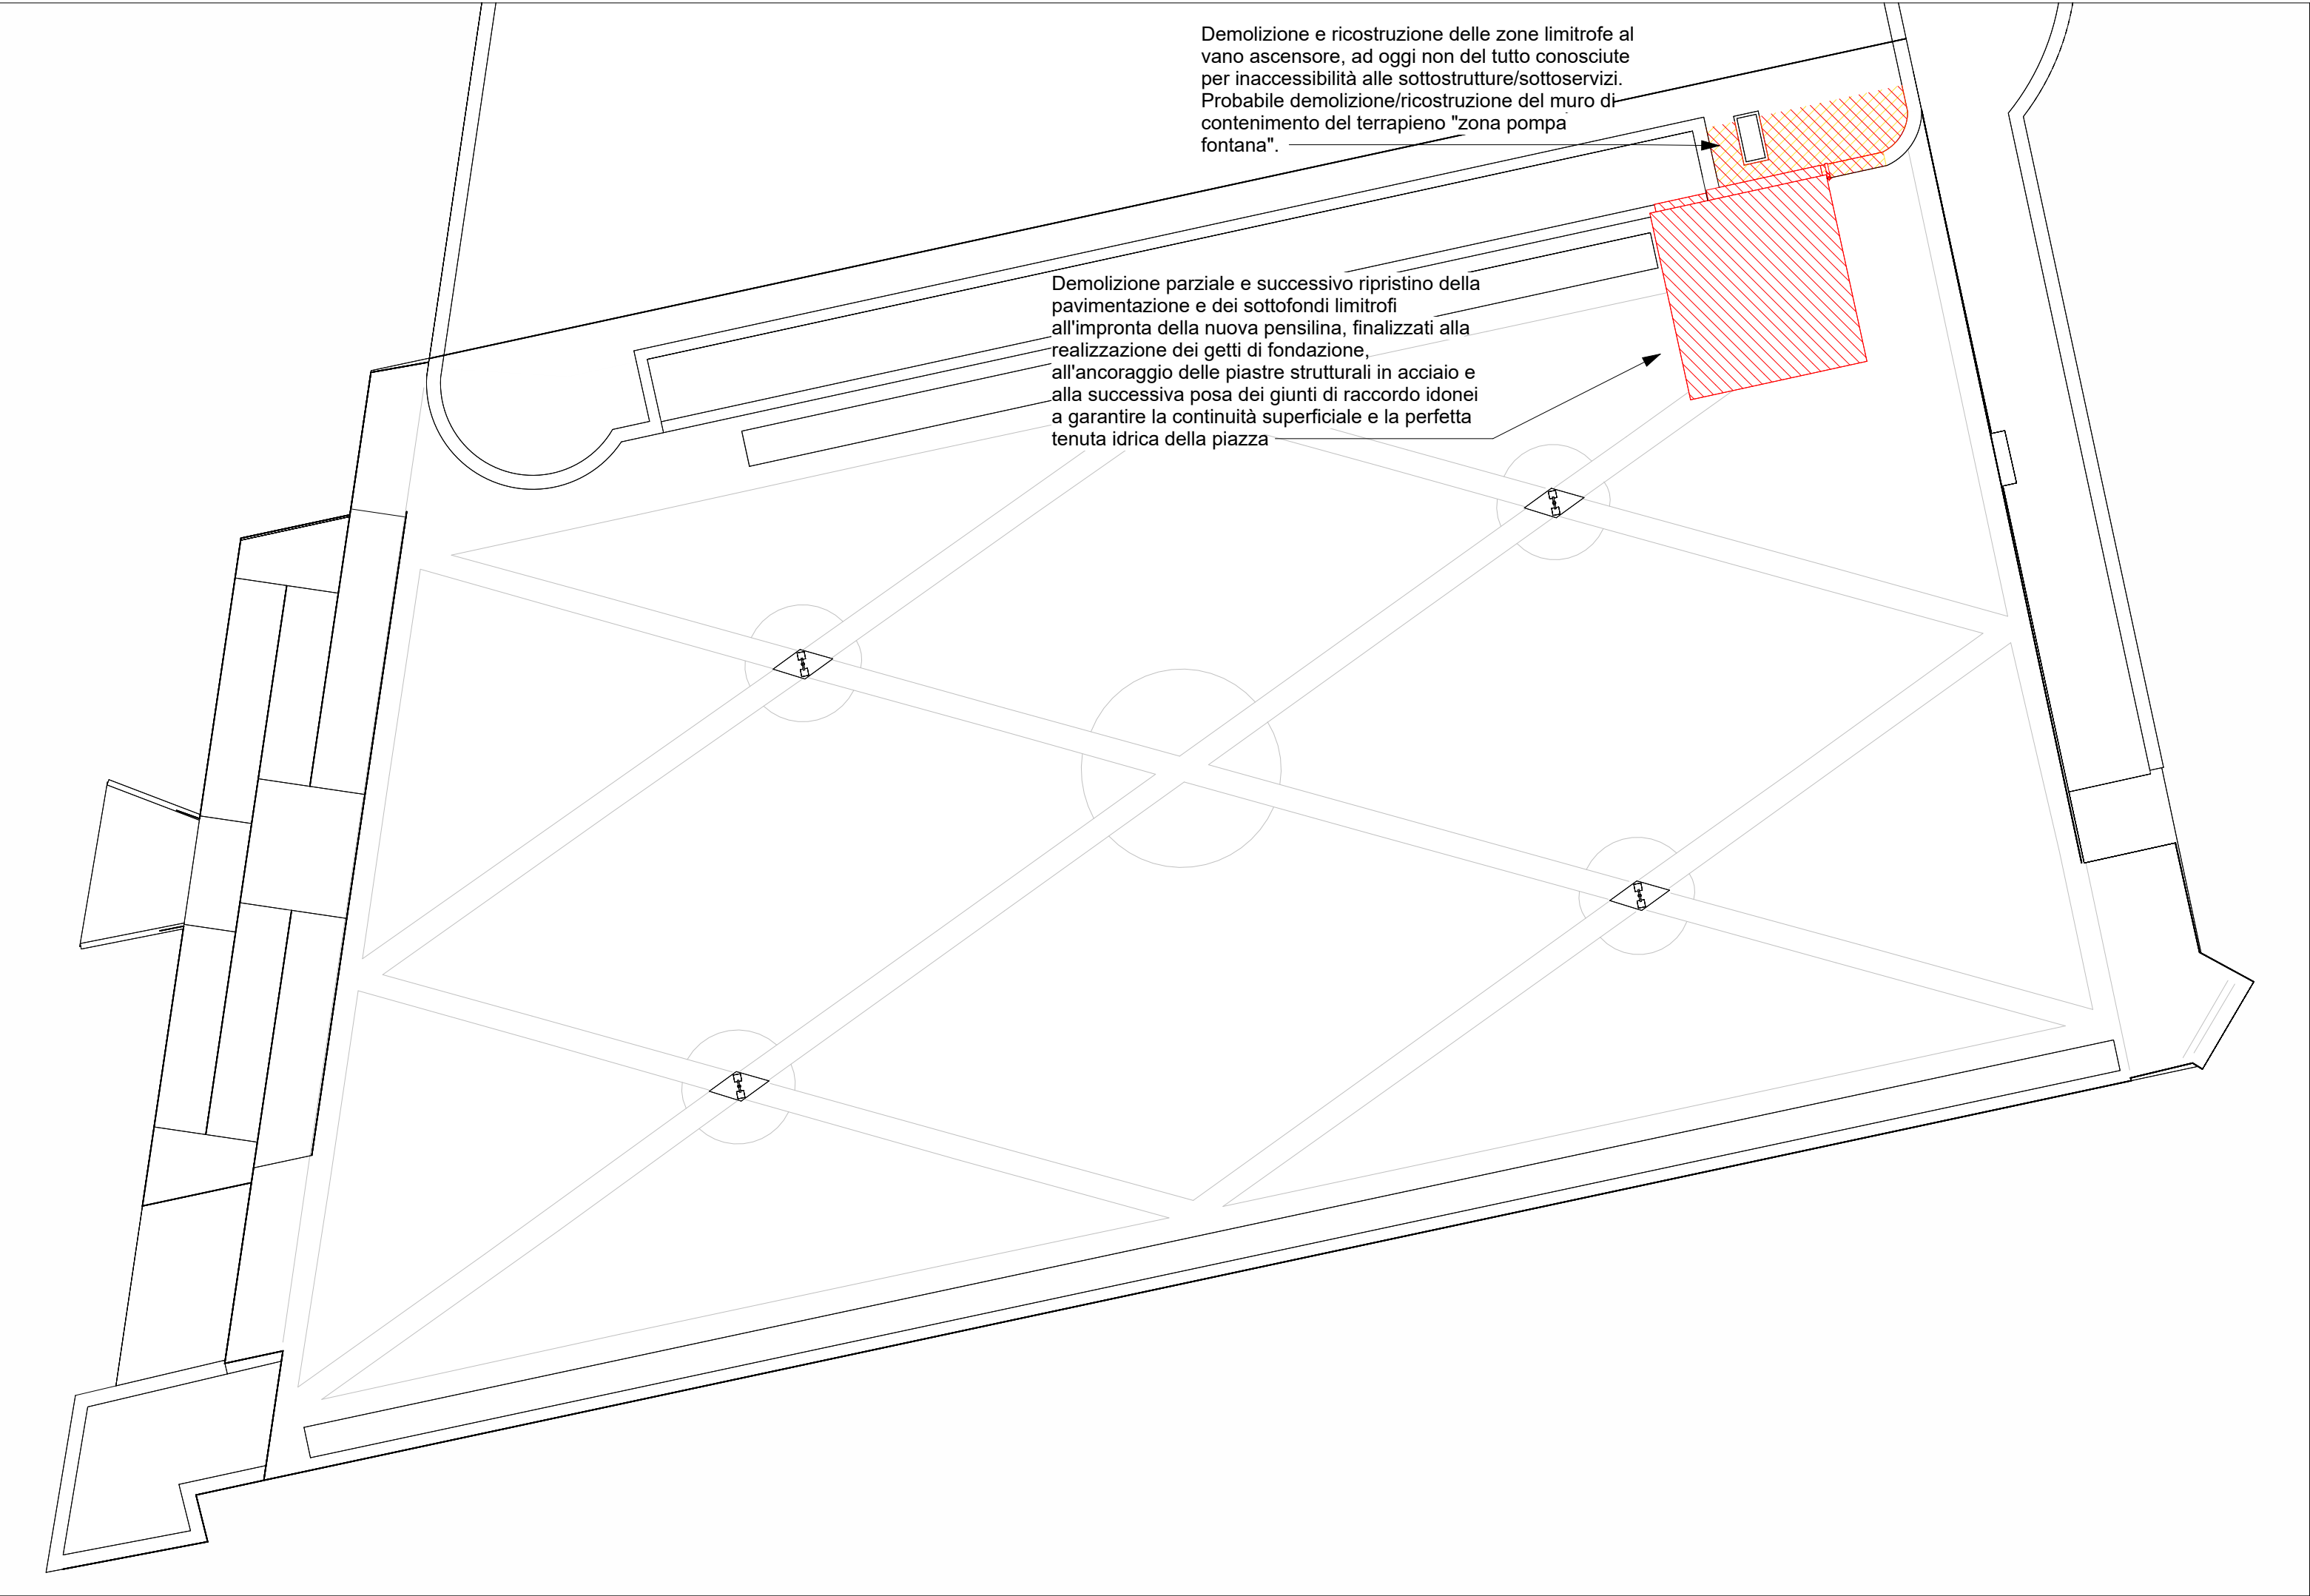


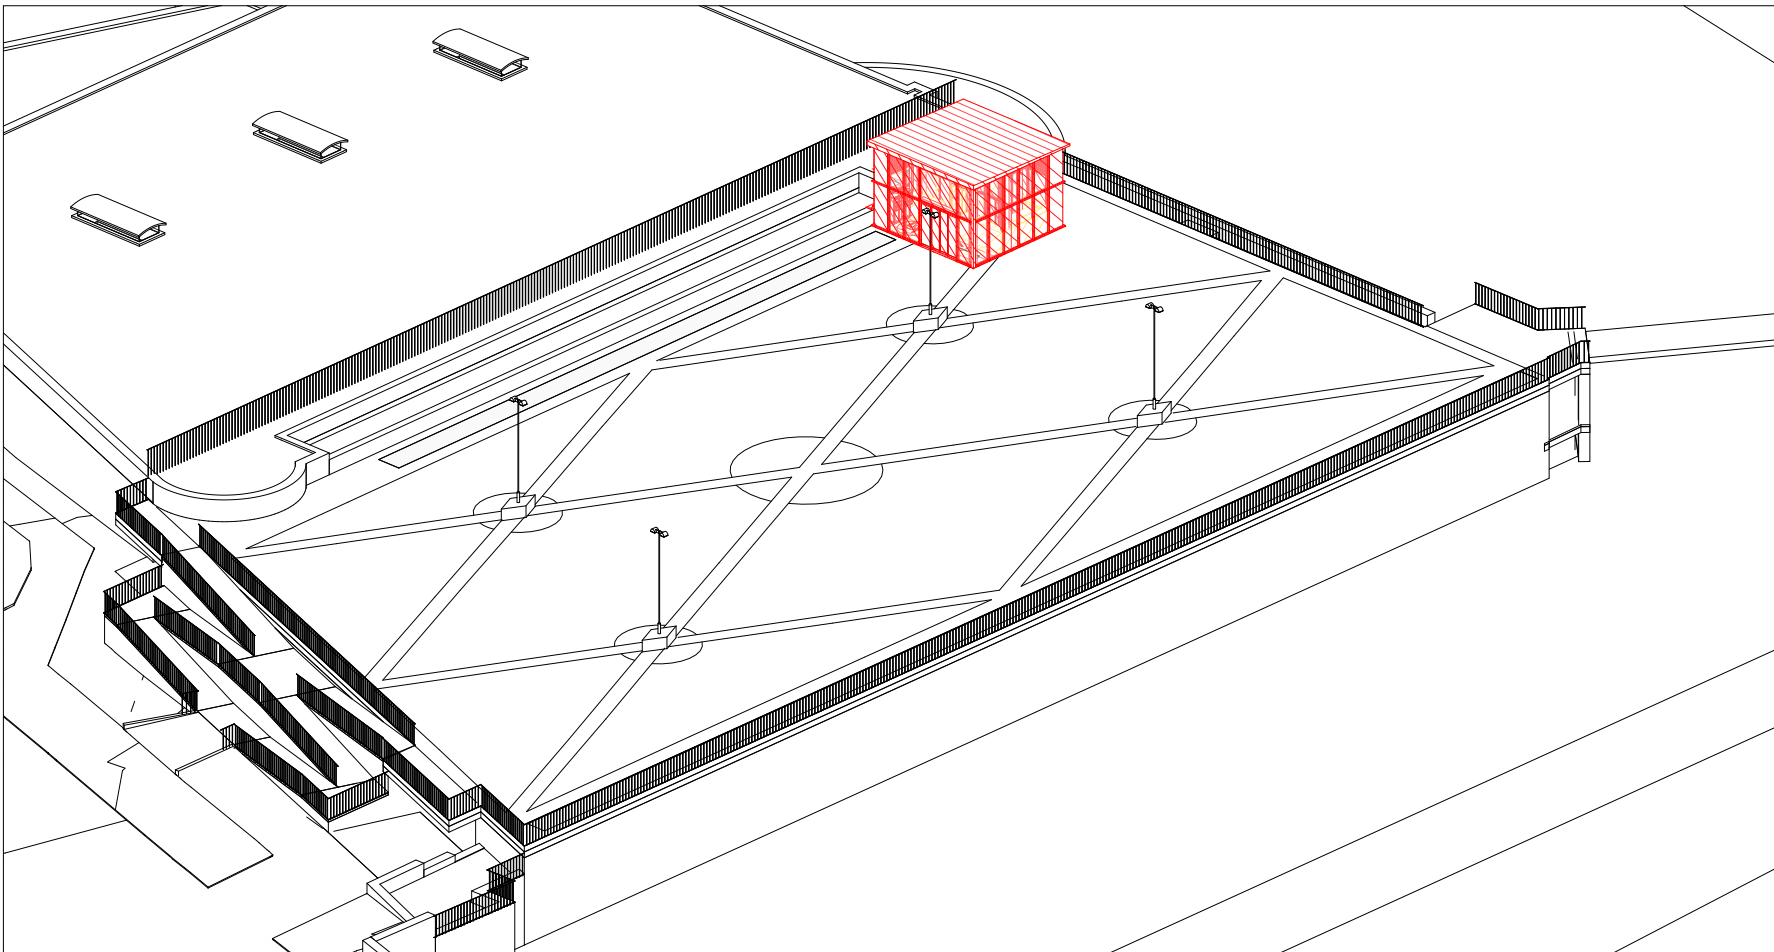


PLANIMETRIA - STATO DI COMPARAZIONE


SCALA 1:200

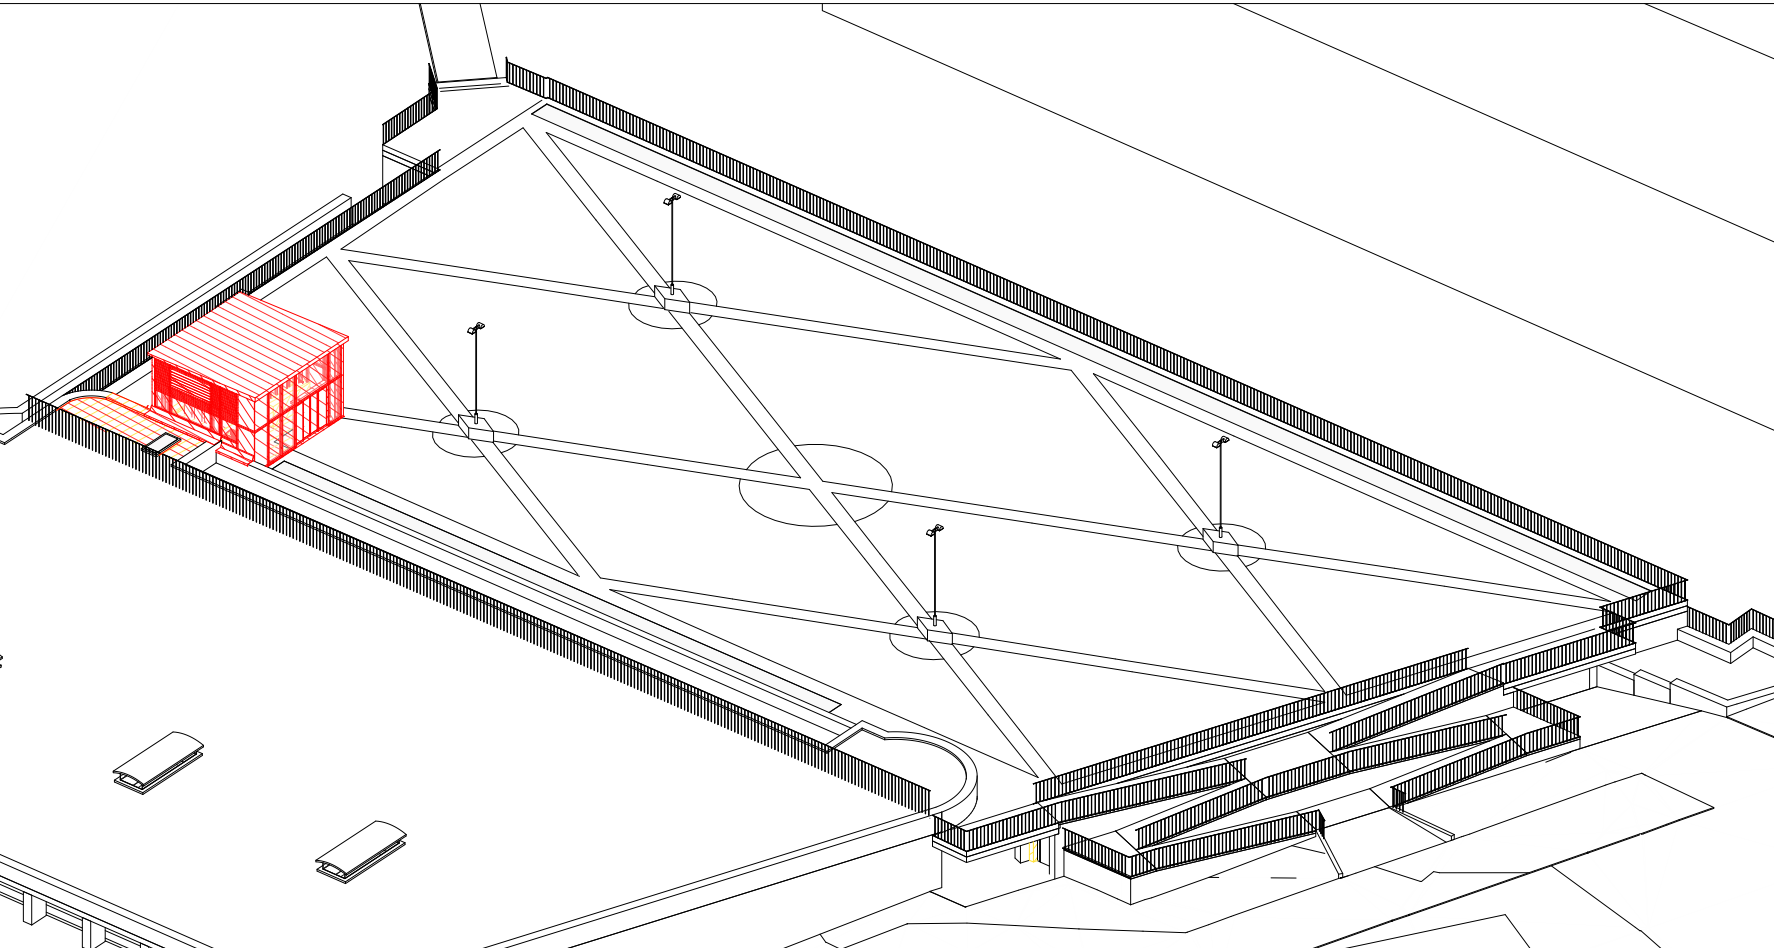

VISTA 3D - STATO DI COMPARAZIONE

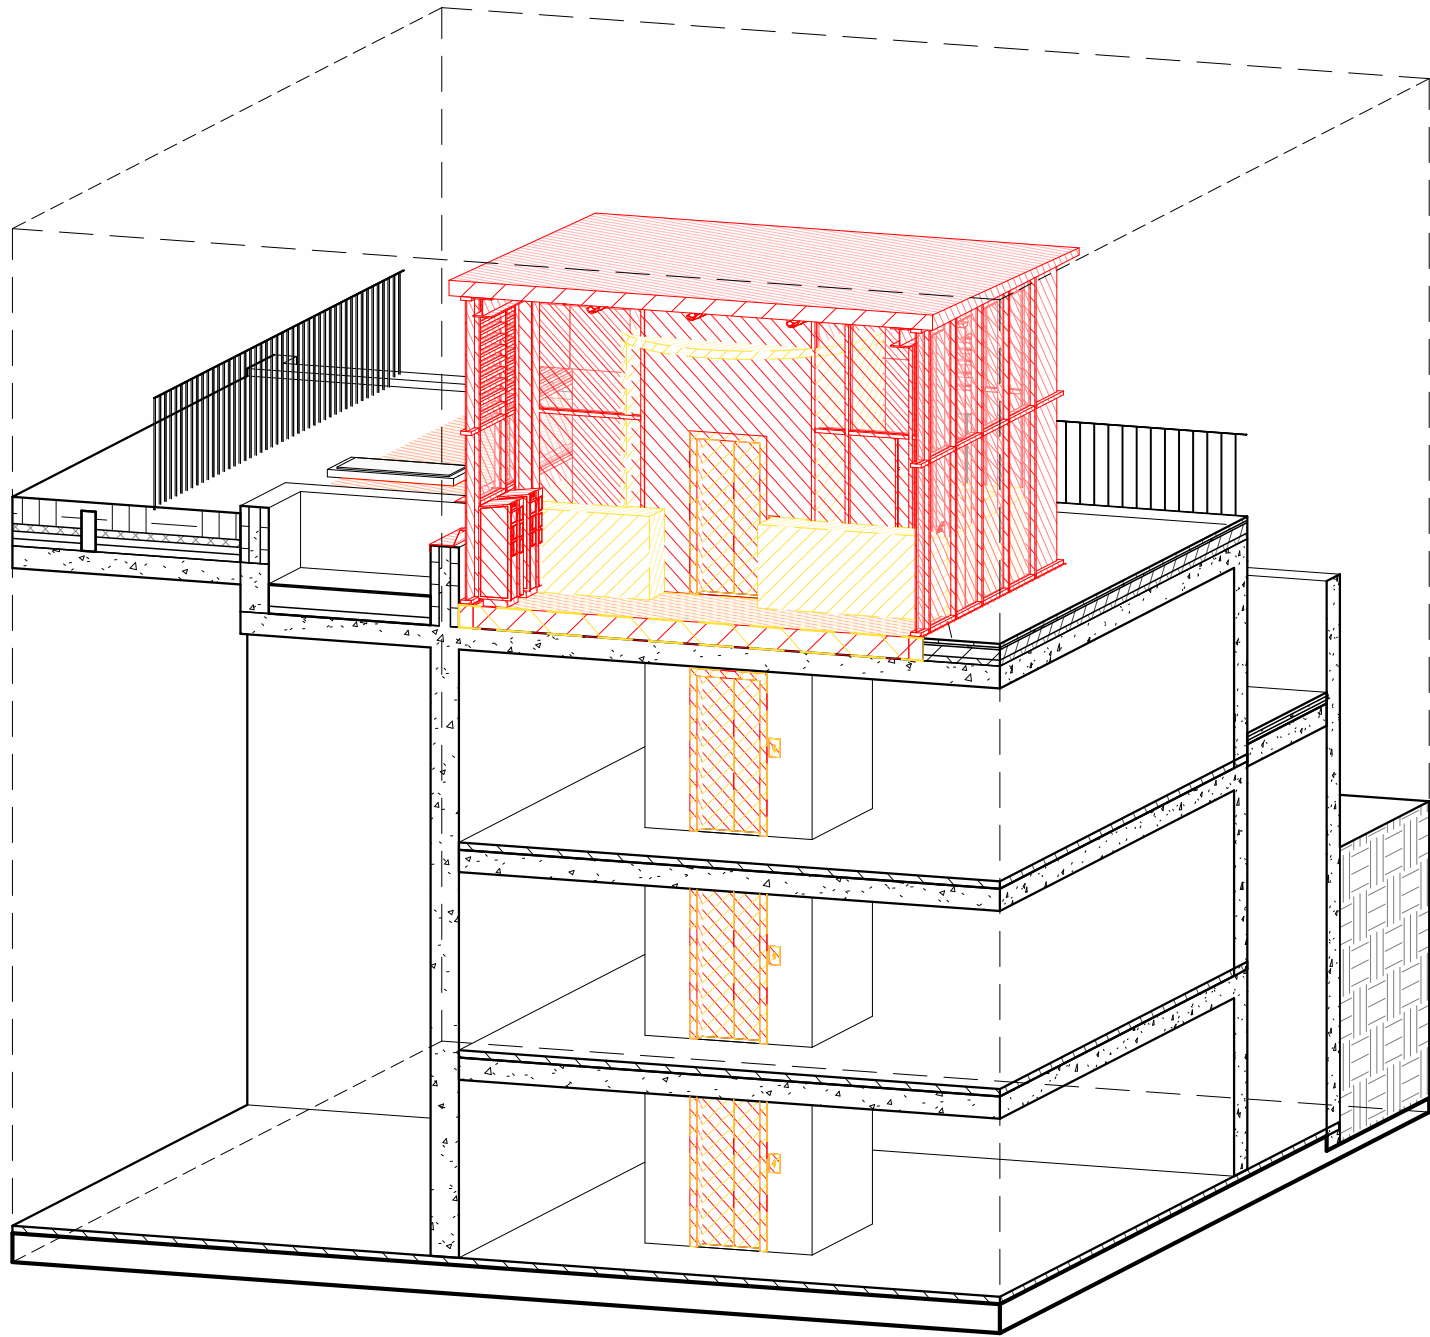


VISTA 3D - STATO DI COMPARAZIONE

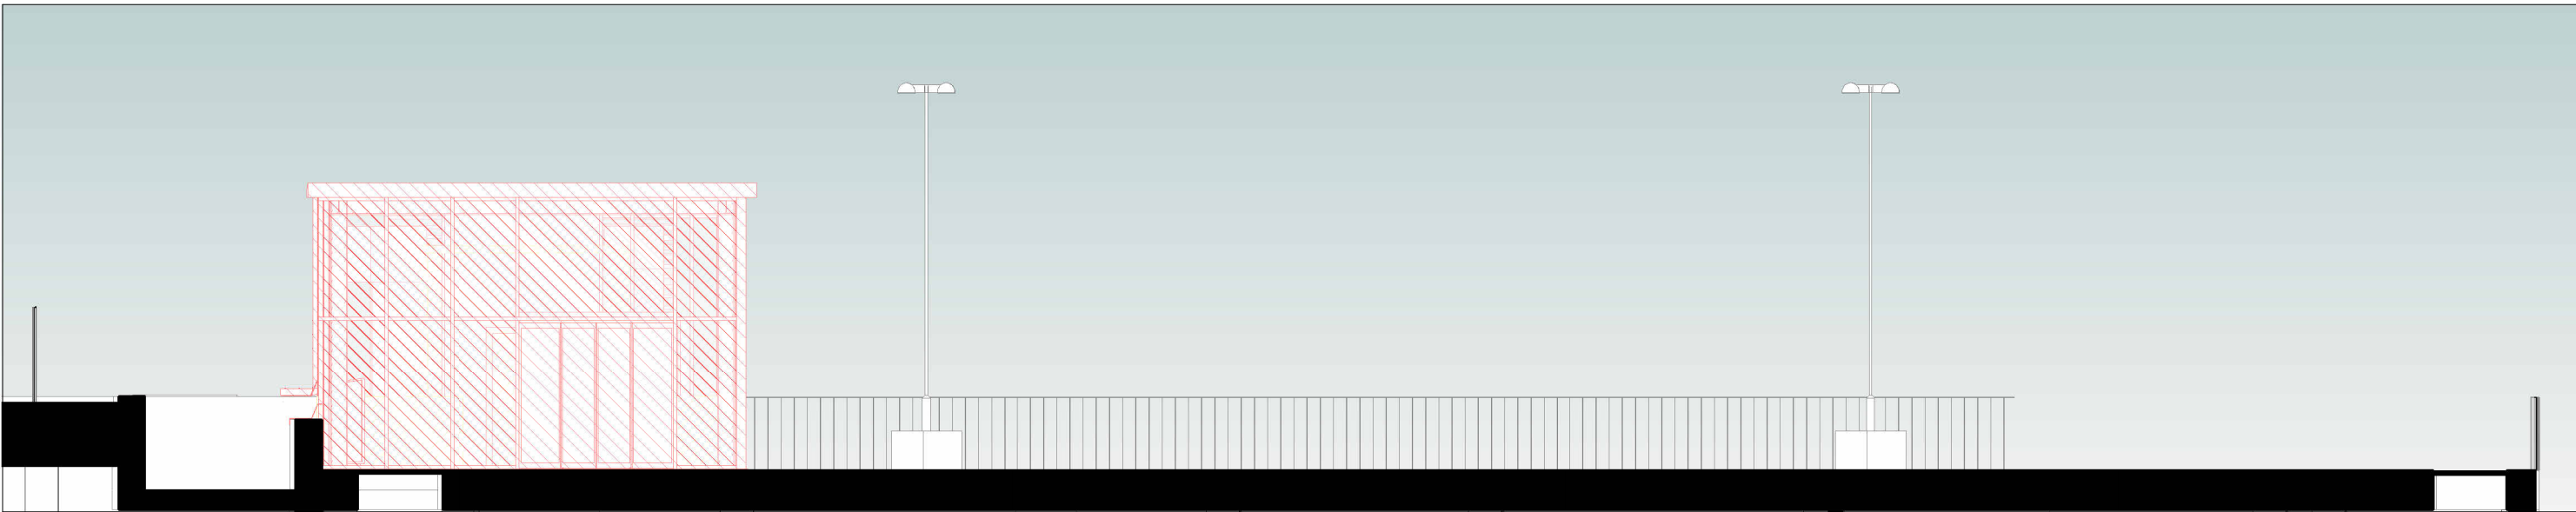


VISTA OVEST - STATO DI COMPARAZIONE

SCALA 1:100

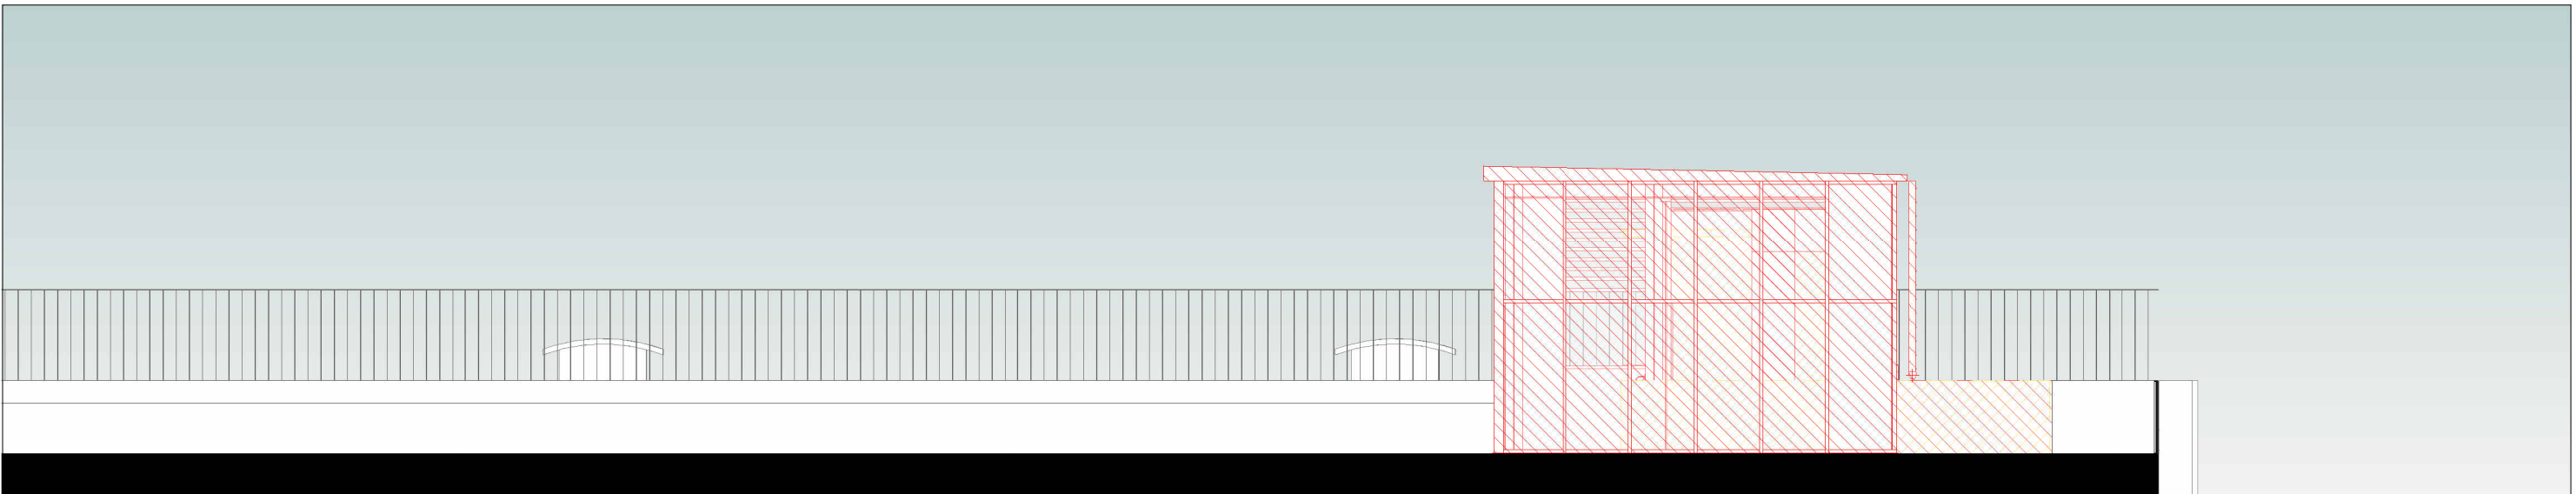

VISTA SUD - STATO DI COMPARAZIONE


SCALA 1:100

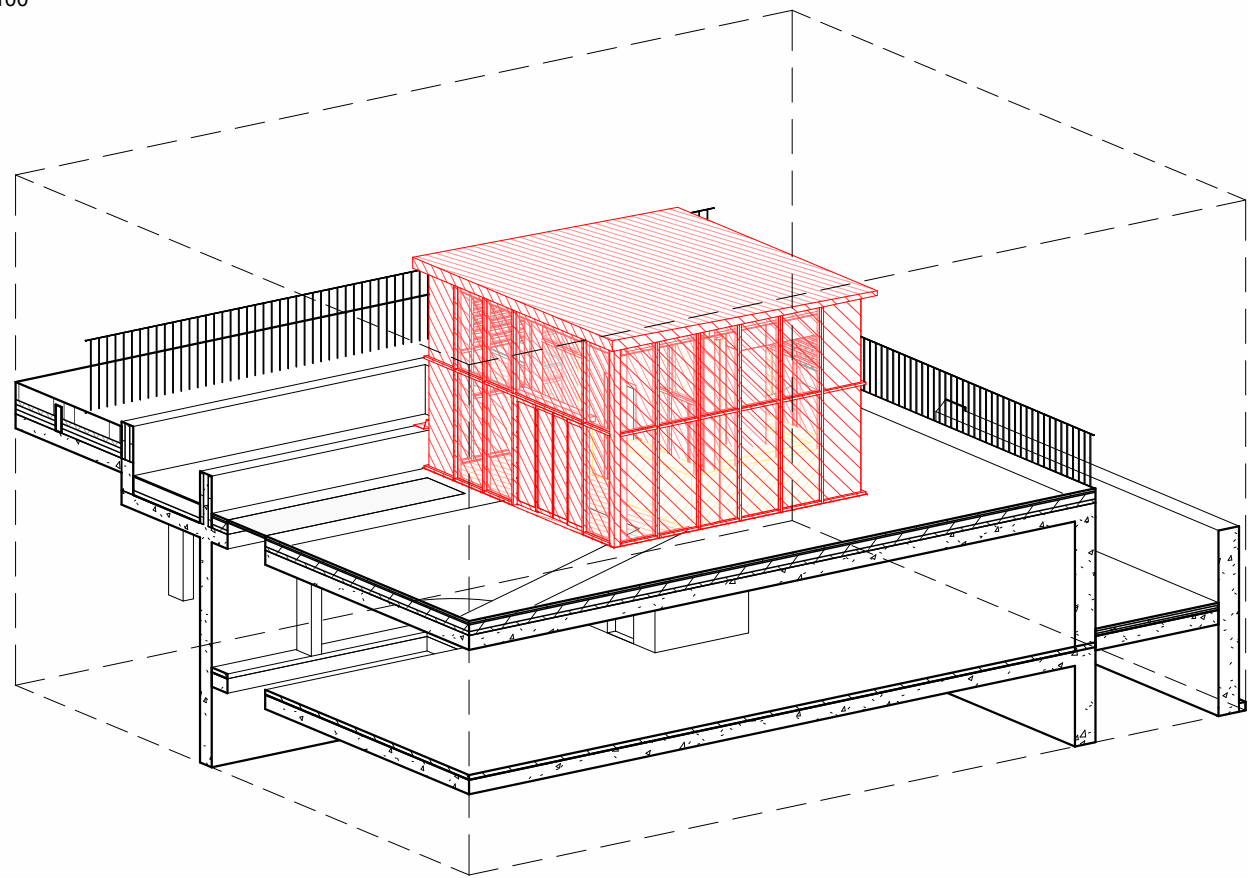

VISTA 3D - STATO DI COMPARAZIONE

MODIFICA DELLA QUOTA EXTRA-CORSA SUPERIORE

Rimozione della copertura strutturale del vano ascensore esistente e successiva ricostruzione in cemento armato con eventuale incremento della quota di extra-corsa superiore, da confermarsi previa verifica strutturale e geometrica in fase successiva di progettazione; l'intervento è previsto per garantire il corretto alloggiamento tecnologico e il rispetto delle altezze minime di sicurezza del nuovo impianto elevatore di progetto. Si mantiene la stessa dimensione del foro esistente della aerazione del vano ascensore anche nella versione modificata.

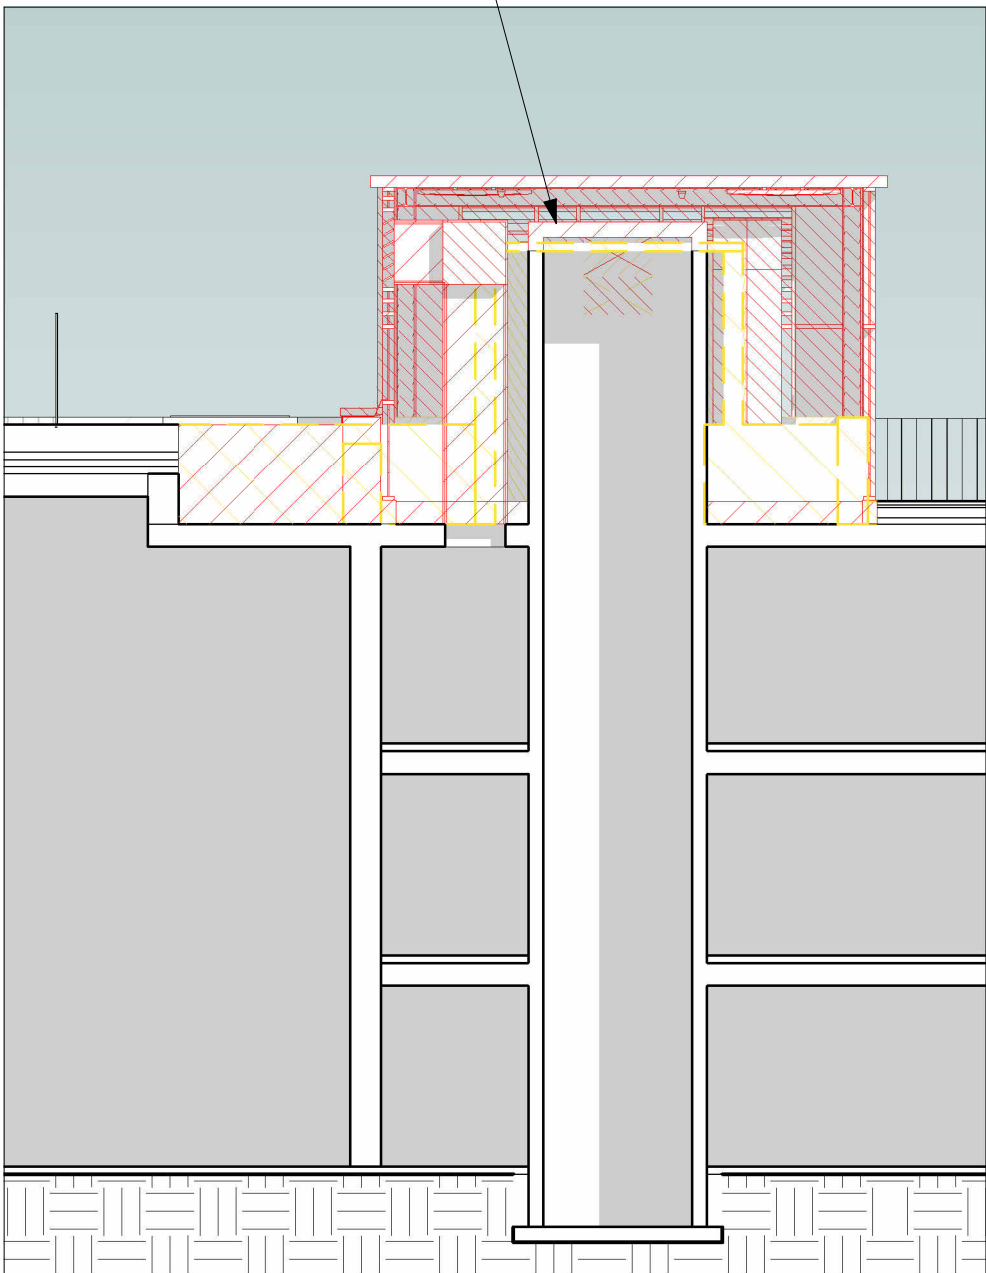

SEZIONE TIPOLOGICA DI COMPARAZIONE

LEGENDA:

Demolizioni

Costruzioni



DI LODI

Piazza Broletto, 1 - 26900 Lodi

DIREZIONE ORGANIZZATIVA 3

SETTORE GESTIONE DEL TERRITORIO
GESTIONE TECNICA E MANUTENTIVA DEL DEMANIO
E DEL PATRIMONIO COMUNALE

“LAVORI DI MANUTENZIONE STRAORDINARIA DEL VANO CORSA
E IMPIANTO ELEVATORE CON ANNESSA PENSILINA DI
COPERTURA PER ASCENSORE DI SERVIZIO AL PARCHEGGIO
MULTIPIANO PRESSO P.ZZA MATTEOTTI

PFTE

STATO DI COMPARAZIONE

IL PROGETTISTA

Ing. Federico Mennuti
Ordine Ingegneri Mantova n. 1113A

Riferimento Elaborato					Data:		REVISIONE	
Sezione	Codice Commessa	Num.	Fase	Lotto	LUGLIO 2026			
ED I	26028MC	004	PFTE	/ / /				

VISTO DEL COMMITTENTE IL RESPONSABILE UNICO DEL PROGETTO Arch. Florindo Alessandro Macalli								
--	--	--	--	--	--	--	--	--

IL PRESENTE DOCUMENTO NON POTRA' ESSERE COPIATO, RIPRODOTTO O ALTAMENTE PUBBLICATO, IN TUTTO O IN PARTE, SENZA IL CONSENSO SCRITTO DELLA SOC. MENNUTI & CO. INGEGNERI SRL. OGNI UTILIZZO NON AUTORIZZATO SARA' PERSEGUITO A NORMA DI LEGGE.