



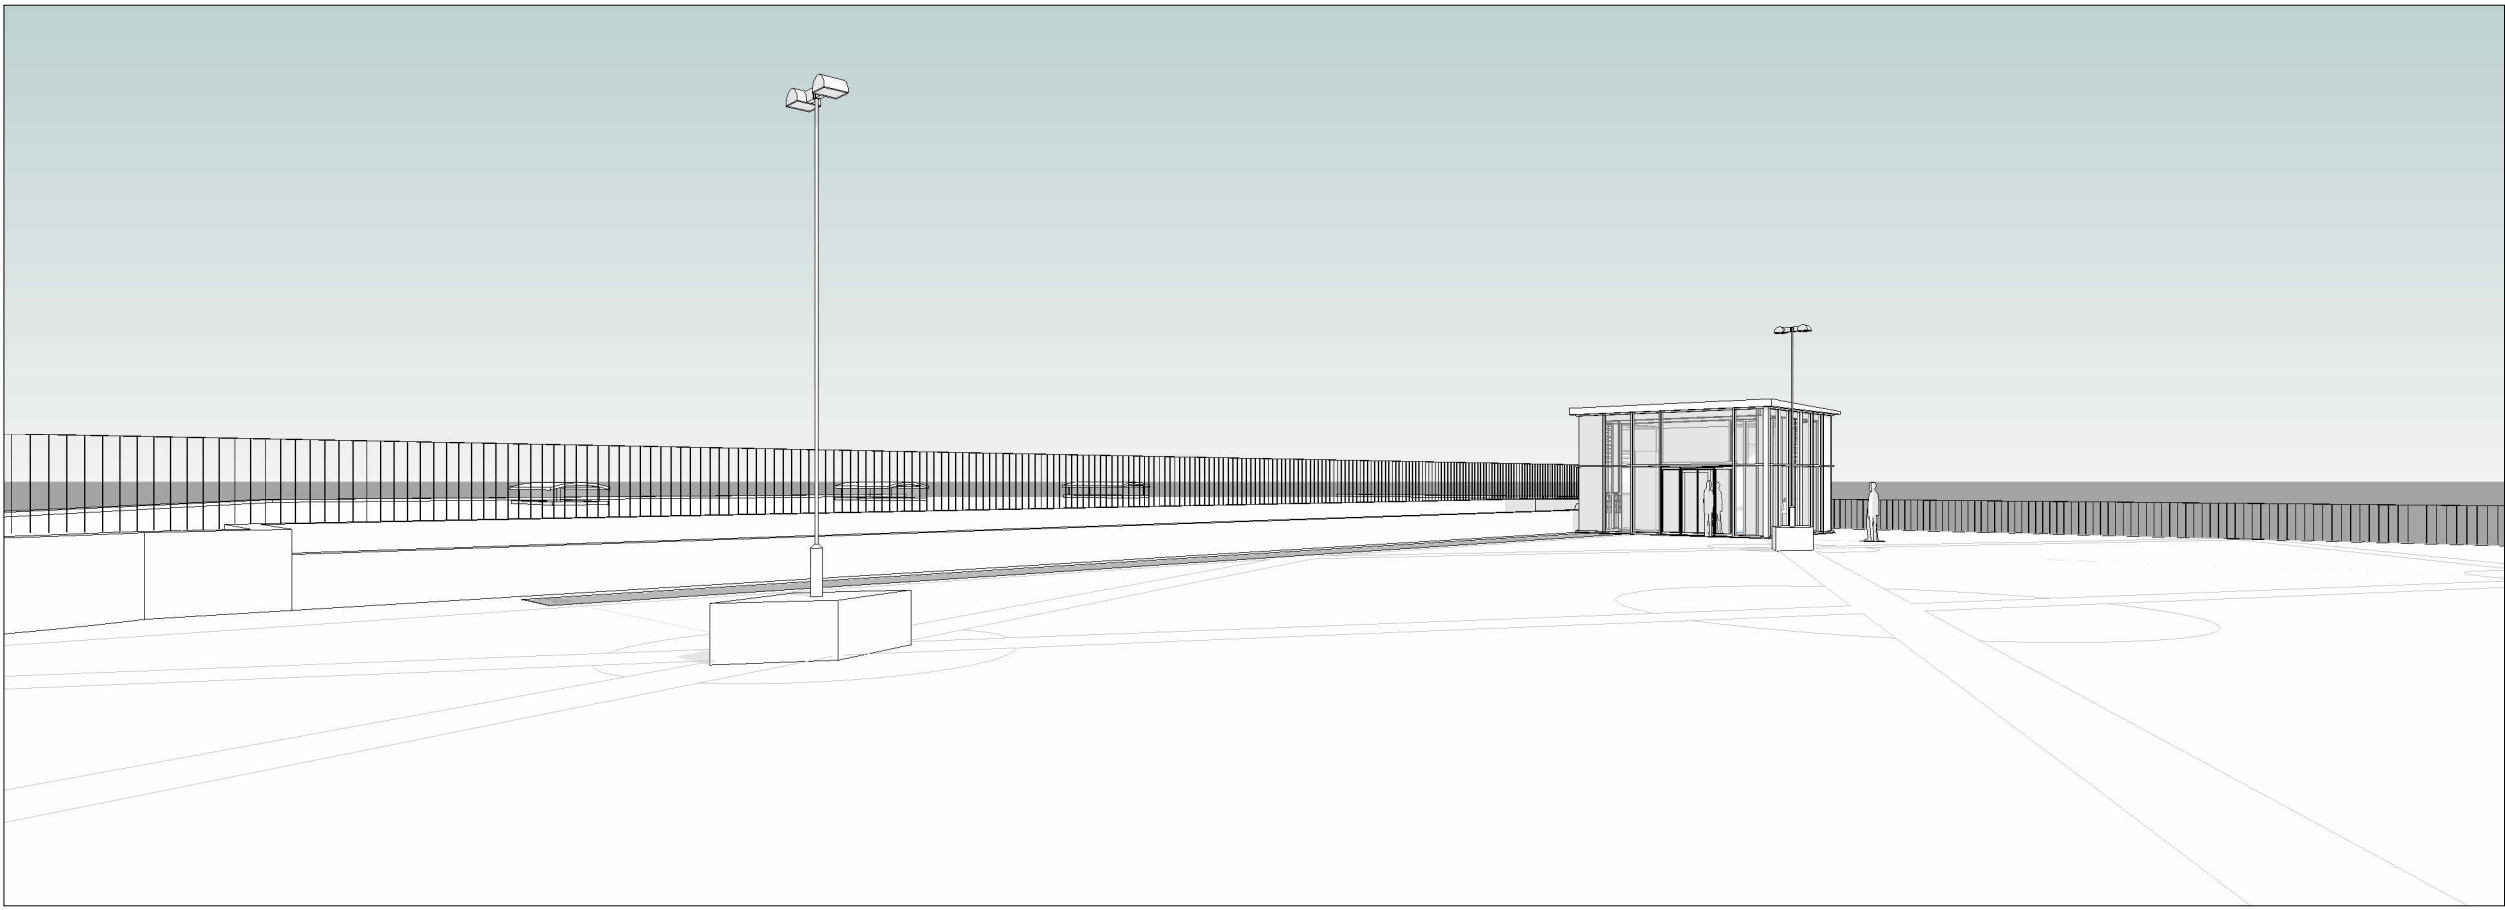

VISTA ASSONOMETRICA - V1




VISTA ASSONOMETRICA - V2

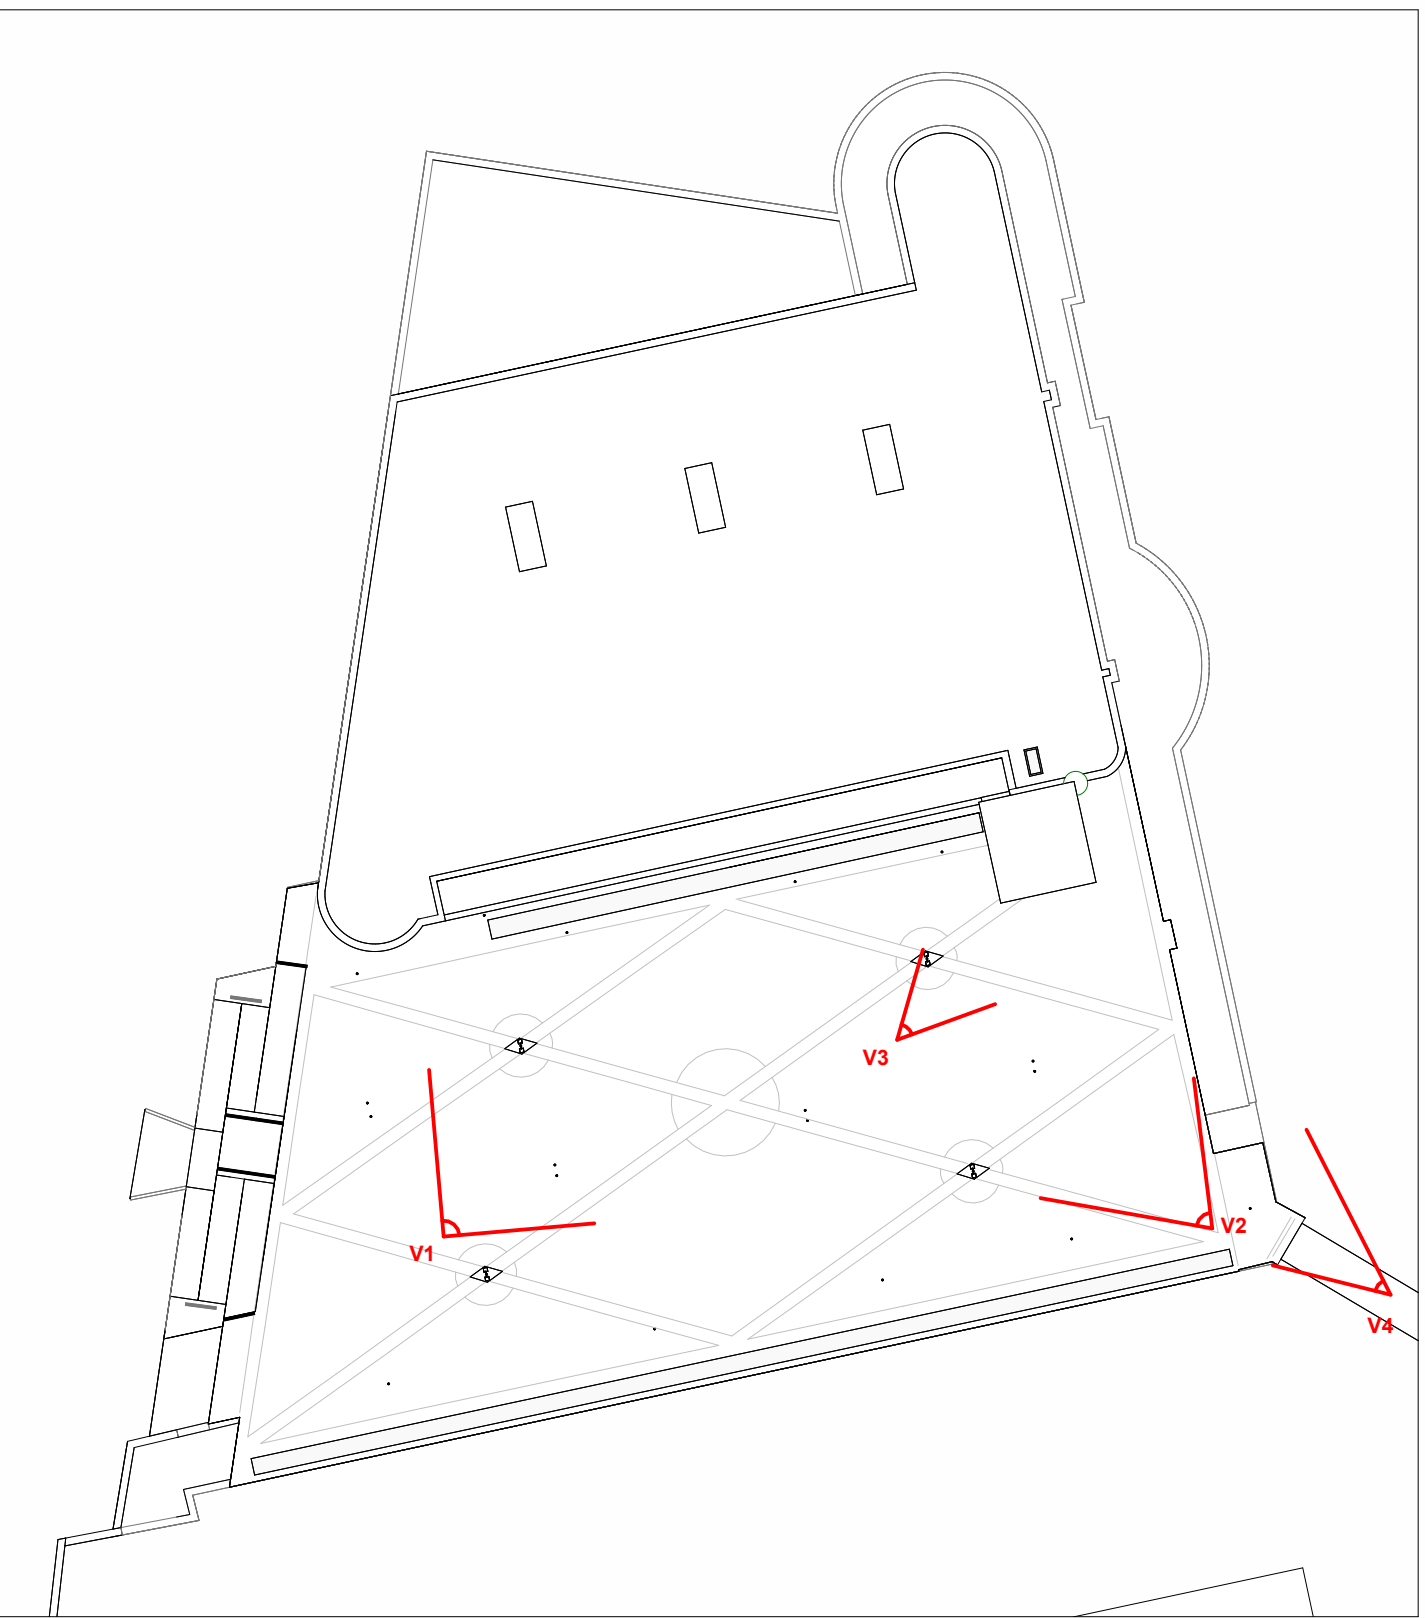

PLANIMETRIA DI RIFERIMENTO - STATO DI PROGETTO

SCALA 1:500

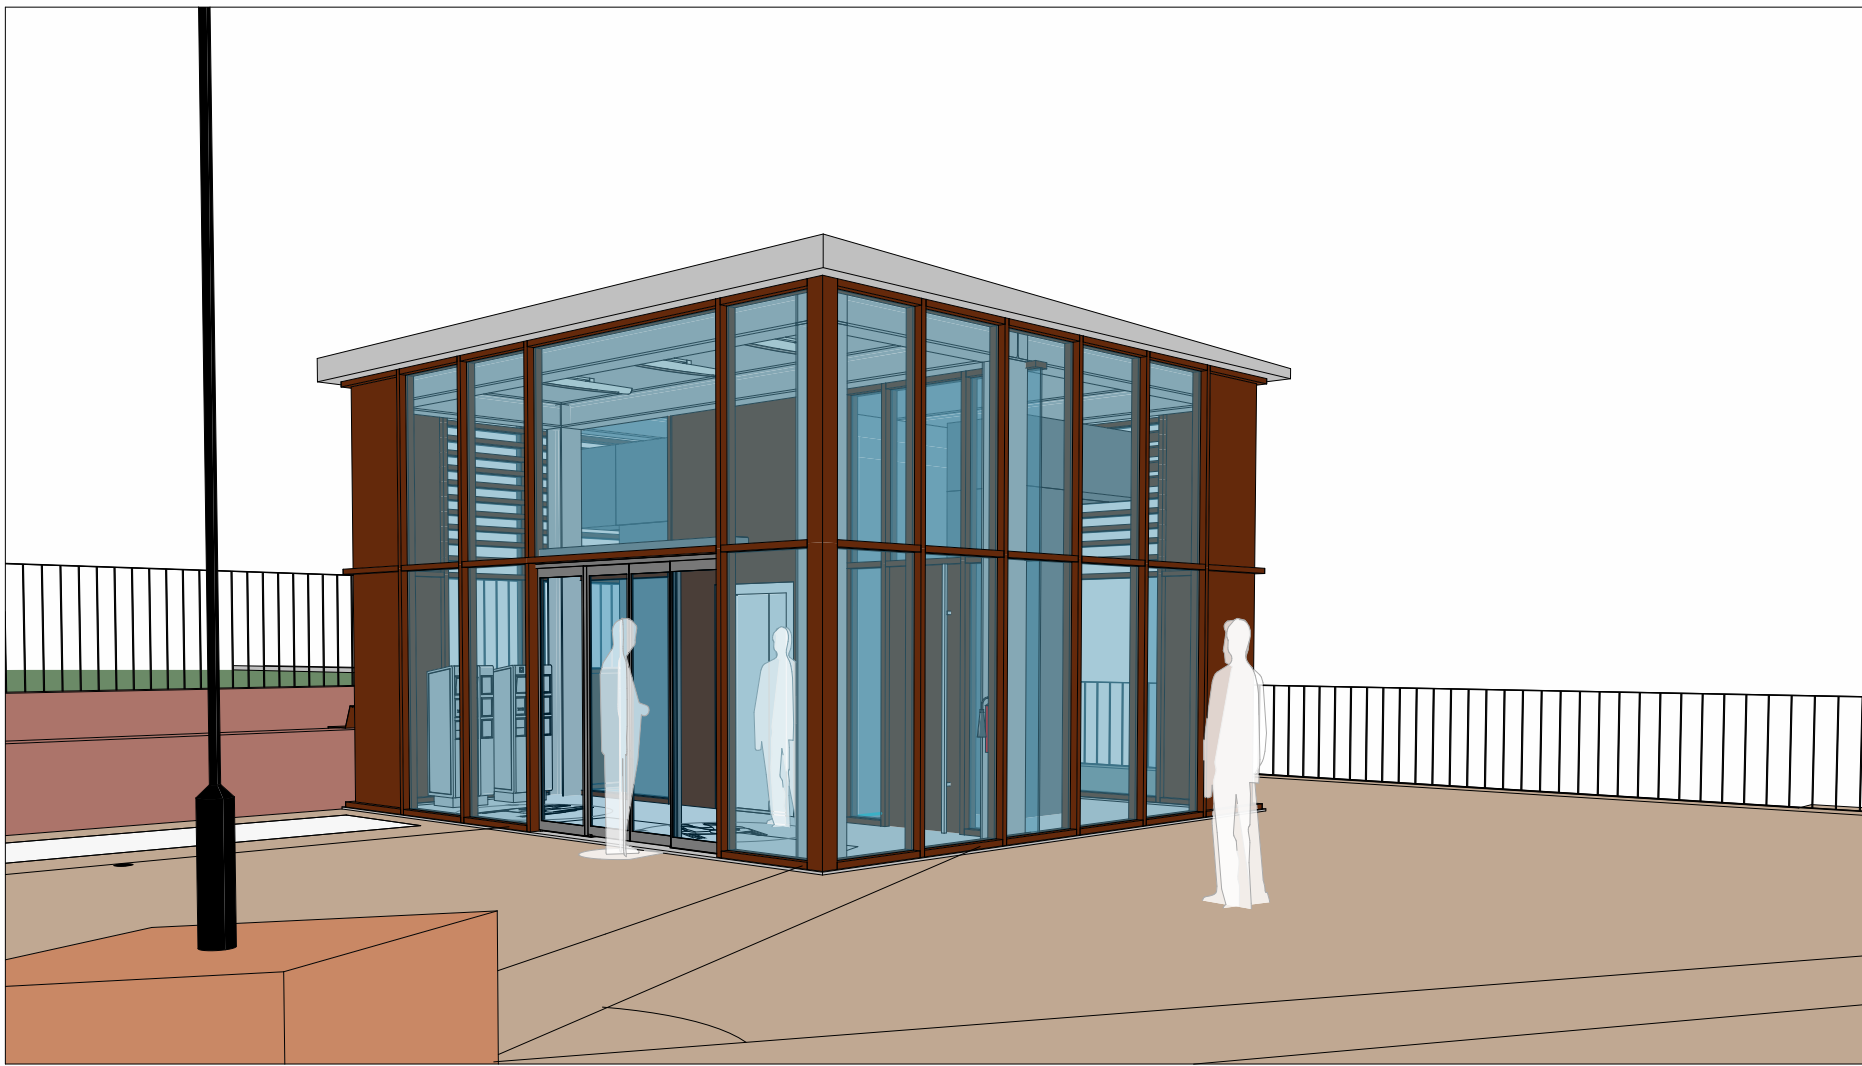

VISTA ASSONOMETRICA - V3



VISTA ASSONOMETRICA - V4



PROFILO DI FINITURA IN ACCIAIO CORTEN (STABILIZZATO)
L'utilizzo dell'acciaio autopatinabile Corten o in alternativa acciaio verniciato tipo Corten, risponde alla volontà di inserire l'opera nel contesto d'intervento attraverso un linguaggio materico contemporaneo ma fortemente integrato. Grazie alle sue tonalità calde e cromaticamente affini alle terre e ai materiali tradizionali locali, l'opera instaura un dialogo armonioso e non contrastante con il paesaggio storico circostante.



VISTA ASSONOMETRICA INTERNA



VISTA ASSONOMETRICA INTERNA



DI LODI

Piazza Broletto, 1 - 26900 Lodi

DIREZIONE ORGANIZZATIVA 3

SETTORE GESTIONE DEL TERRITORIO
GESTIONE TECNICA E MANUTENTIVA DEL DEMANIO
E DEL PATRIMONIO COMUNALE

**“LAVORI DI MANUTENZIONE STRAORDINARIA DEL VANO CORSA
E IMPIANTO ELEVATORE CON ANNESSA PENSILINA DI
COPERTURA PER ASCENSORE DI SERVIZIO AL PARCHEGGIO
MULTIPIANO PRESSO P.ZZA MATTEOTTI**

PFTE

STATO DI PROGETTO - VISTE PROSPETTICHE

IL PROGETTISTA

Ing. Federico Mennuti
Ordine Ingegneri Mantova n. 1113A

Riferimento Elaborato					Data:		REVISIONE	
Sezione	Codice Commessa	Num.	Fase	Lotto	LUGLIO 2026			
ED I	26028MC005	PFTE	/	/				

VISTO DEL COMMITTENTE IL RESPONSABILE UNICO DEL PROGETTO Arch. Florindo Alessandro Macalli		
--	--	--

IL PRESENTE DOCUMENTO NON POTRA' ESSERE COPIATO, RIPRODOTTO O ALTAMENTE PUBBLICATO, IN TUTTO O IN PARTE, SENZA IL CONSENSO SCRITTO DELLA SOC. MENNUTI & CO. INGEGNERI SRL. OGNI UTILIZZO NON AUTORIZZATO SARA' PERSEGUITO A NORMA DI LEGGE.