




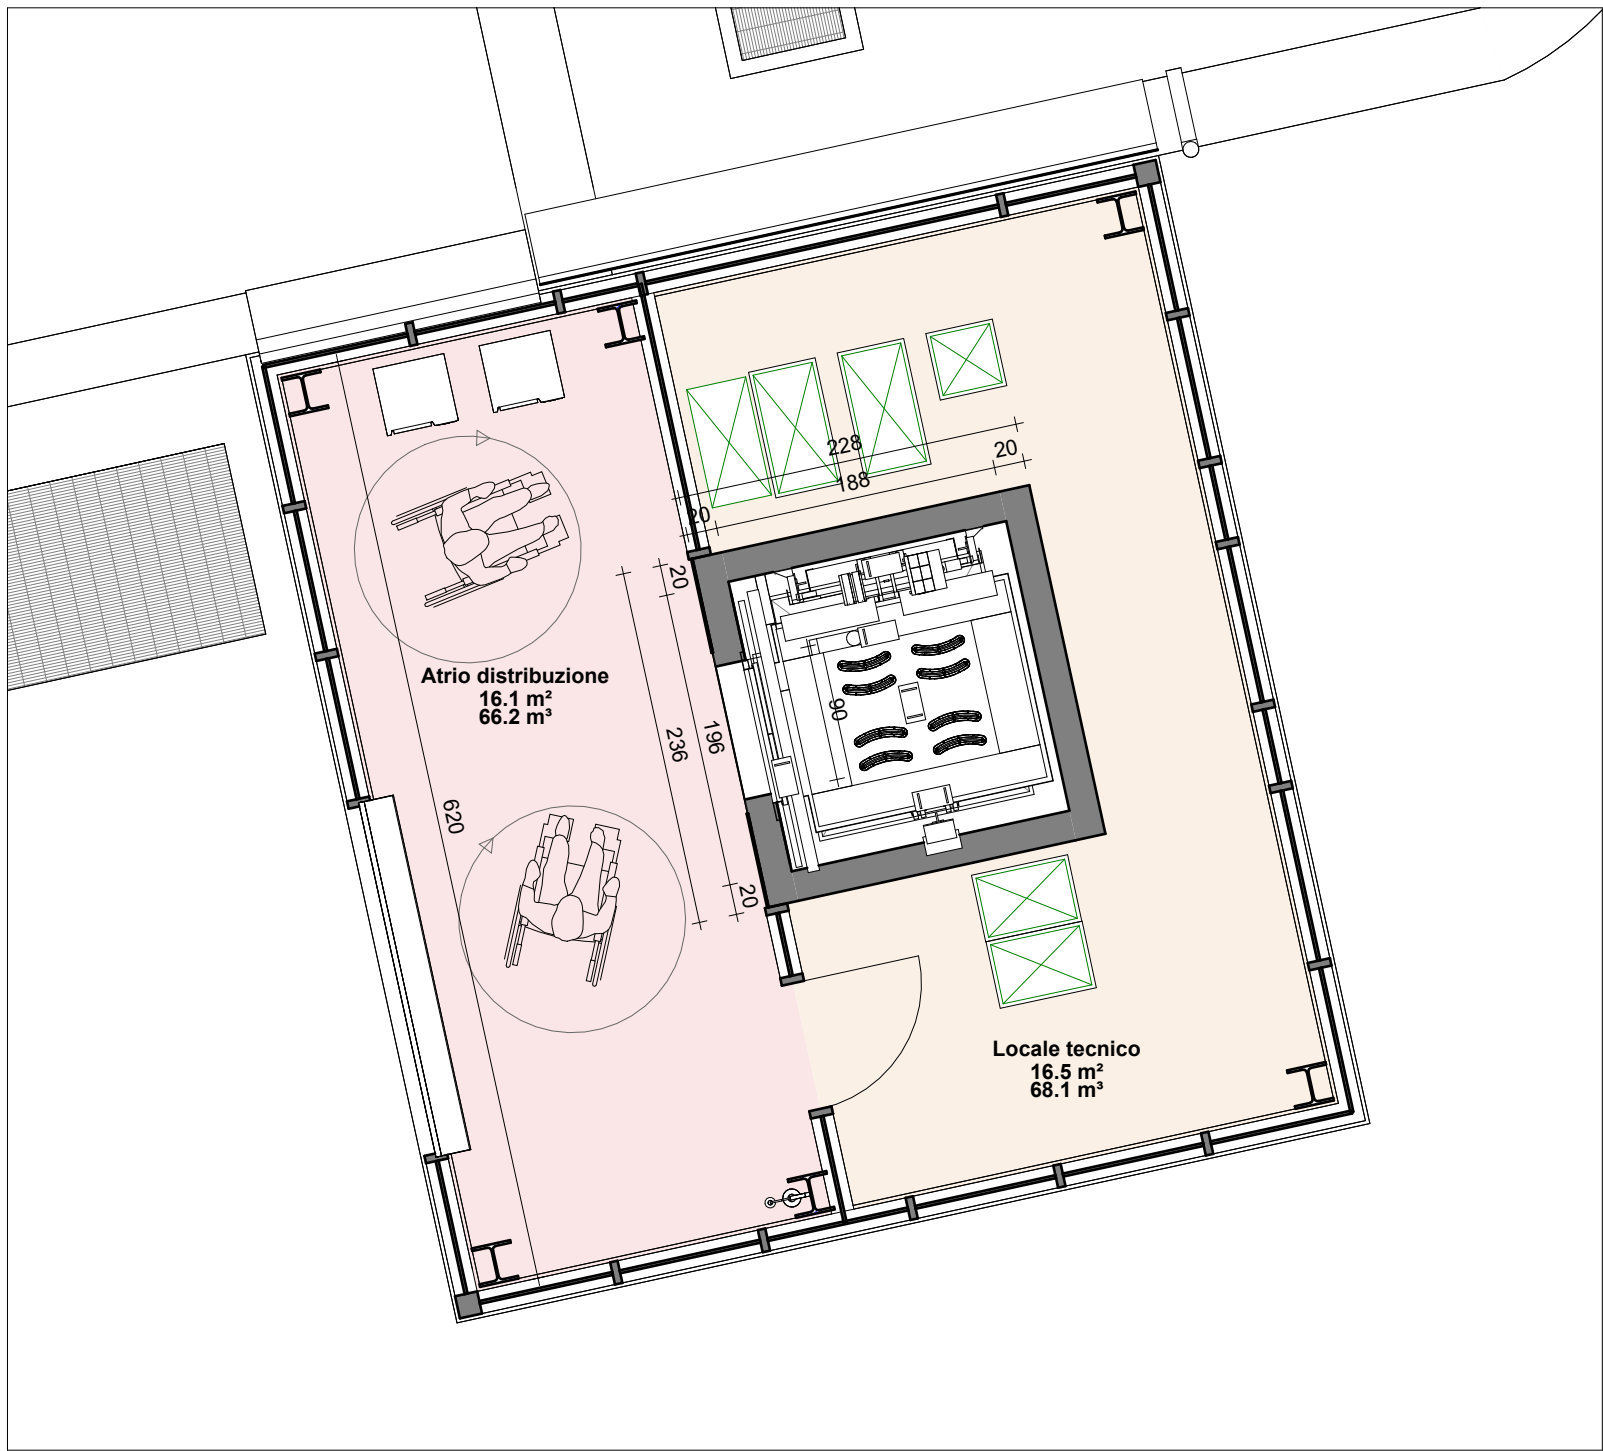


PIANTA TIPOLOGICA
SCALA 1:50

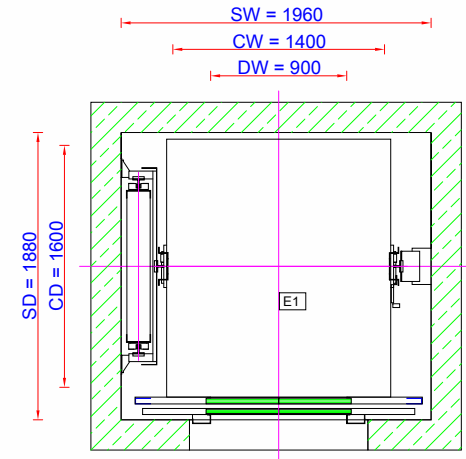


Plan View
Scale: 1:25

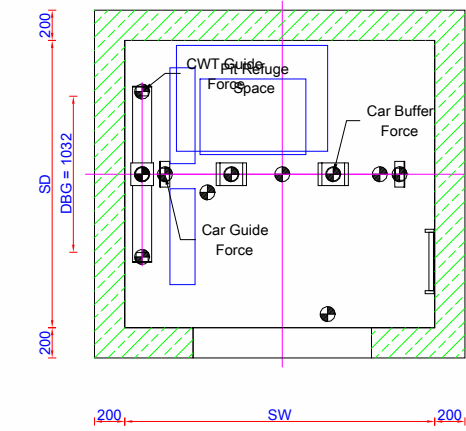


Pit of lift well
Scale: 1:20

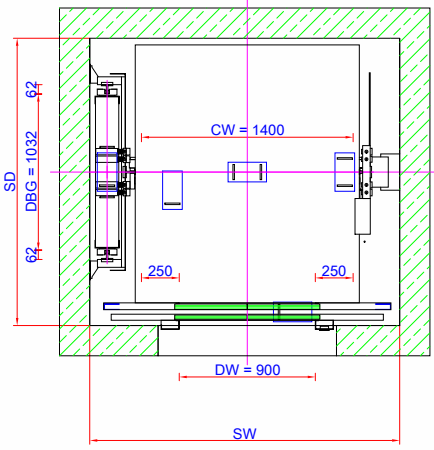


Plan
Scale: 1:20

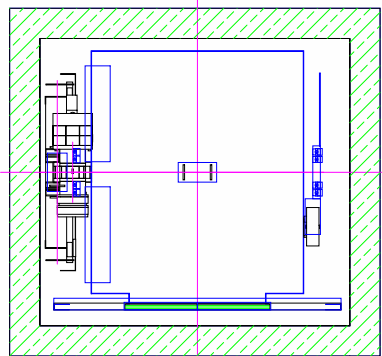

Machine room / Cross Section Overhead
Scale: 1:20

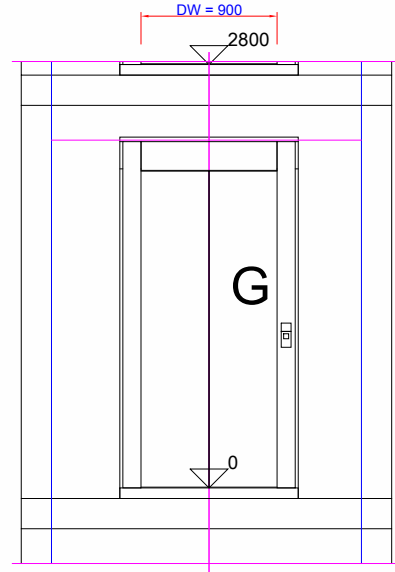


Entrance
Scale: 1:20

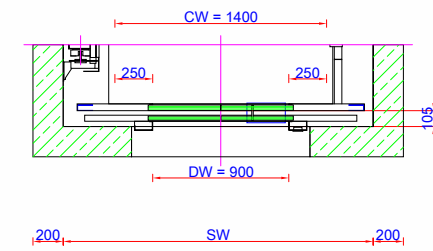


Floor: G
Scale: 1:20


NUOVO ASCENSORE
Impianto di elevazione verticale (ascensore) con portata nominale pari a 11 persone, qui rappresentato in via esclusivamente tipologica al fine di individuare gli ingombri di massima e il soddisfacimento dei requisiti di abbattimento delle barriere architettoniche. L'infrastruttura, destinata a servire un totale di 4 livelli alimetrici, sarà installata all'interno del vano corsa in cemento armato esistente. Tutti i dettagli tecnici di dettaglio, le specifiche d'installazione, i passaggi impiantistici e le tolleranze d'ancoraggio fornite dal produttore saranno definiti e approfonditi con precisione nella successiva fase di progettazione esecutiva e costruttiva.

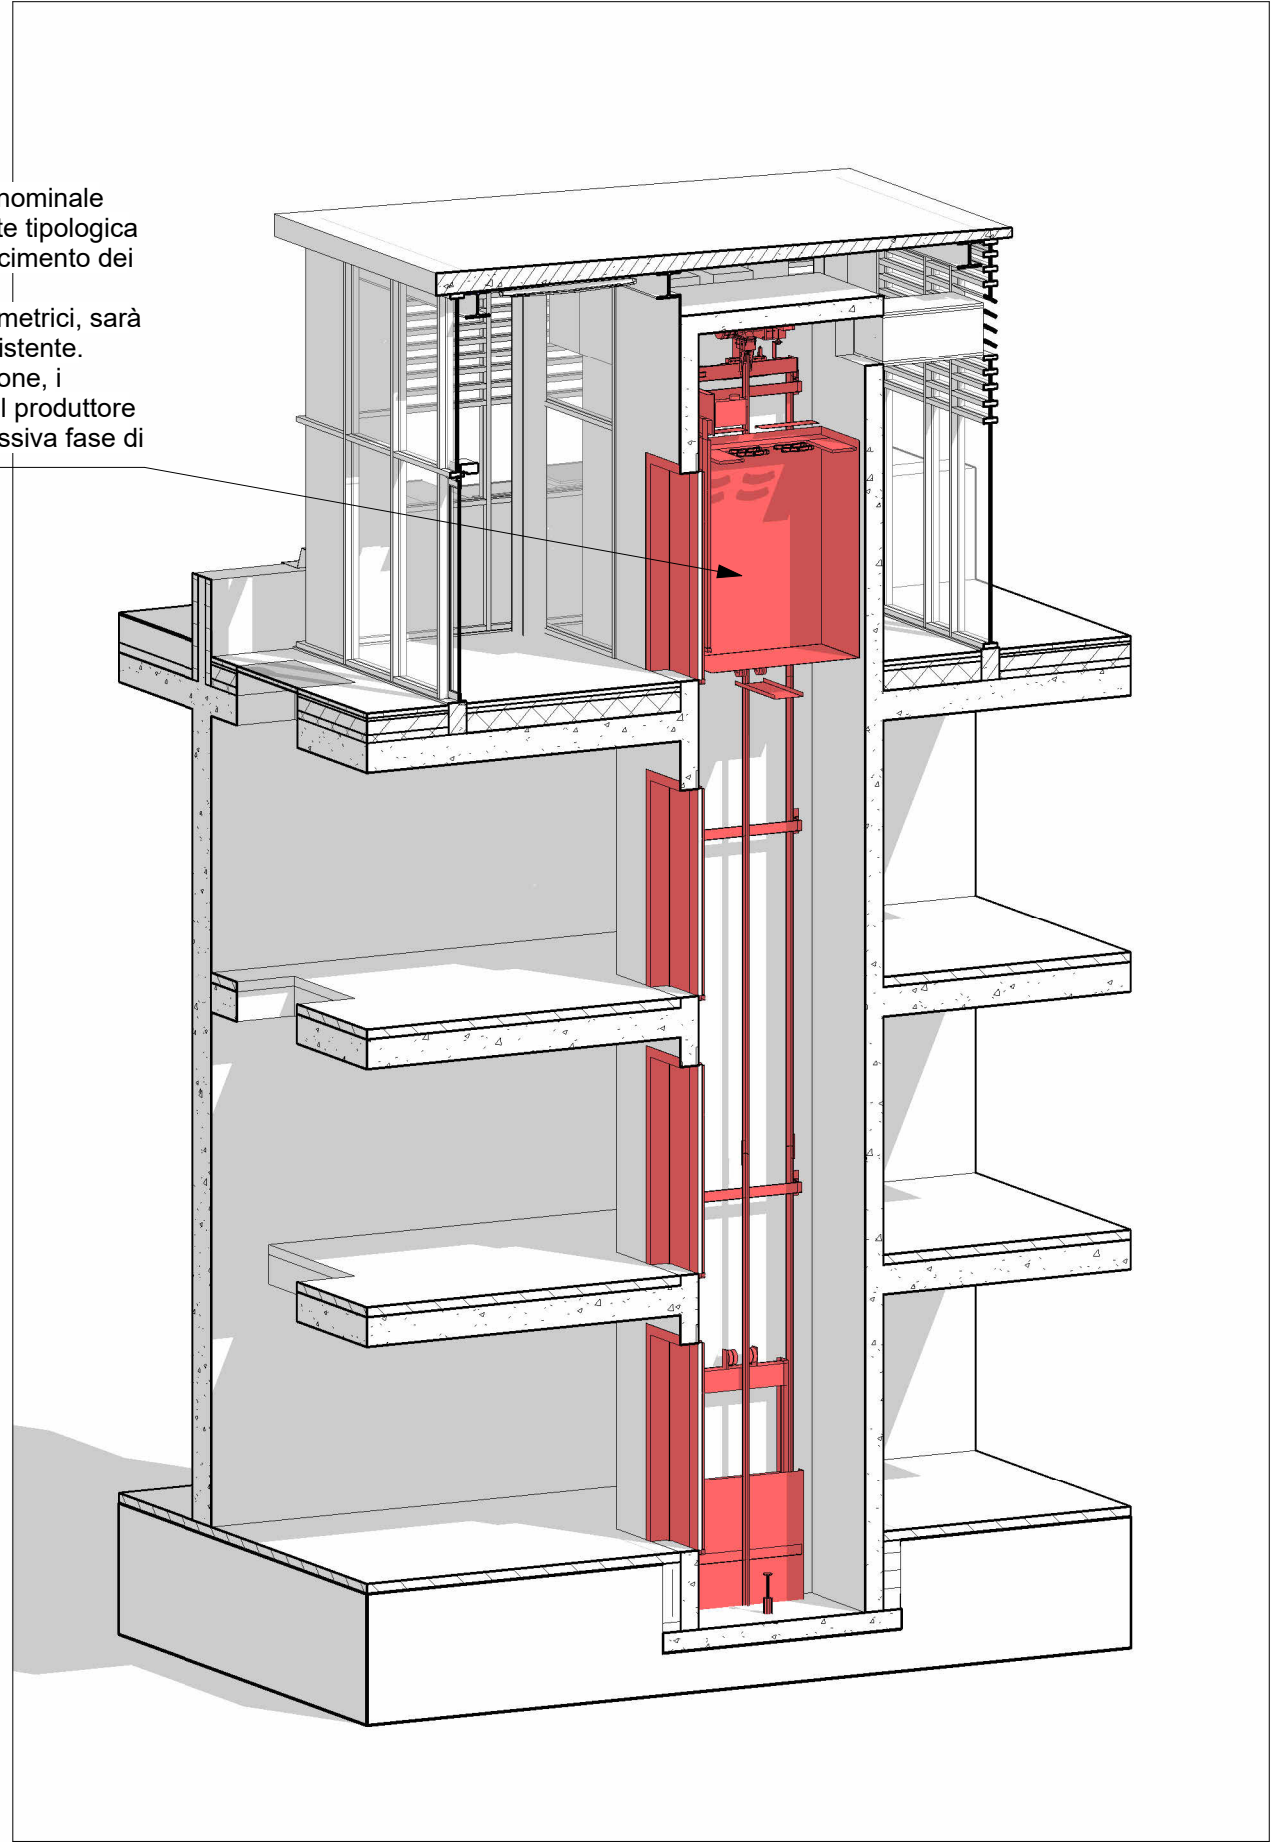


VISTA 3D TIPOLOGICA DELL'IMPIANTO ELEVATORE

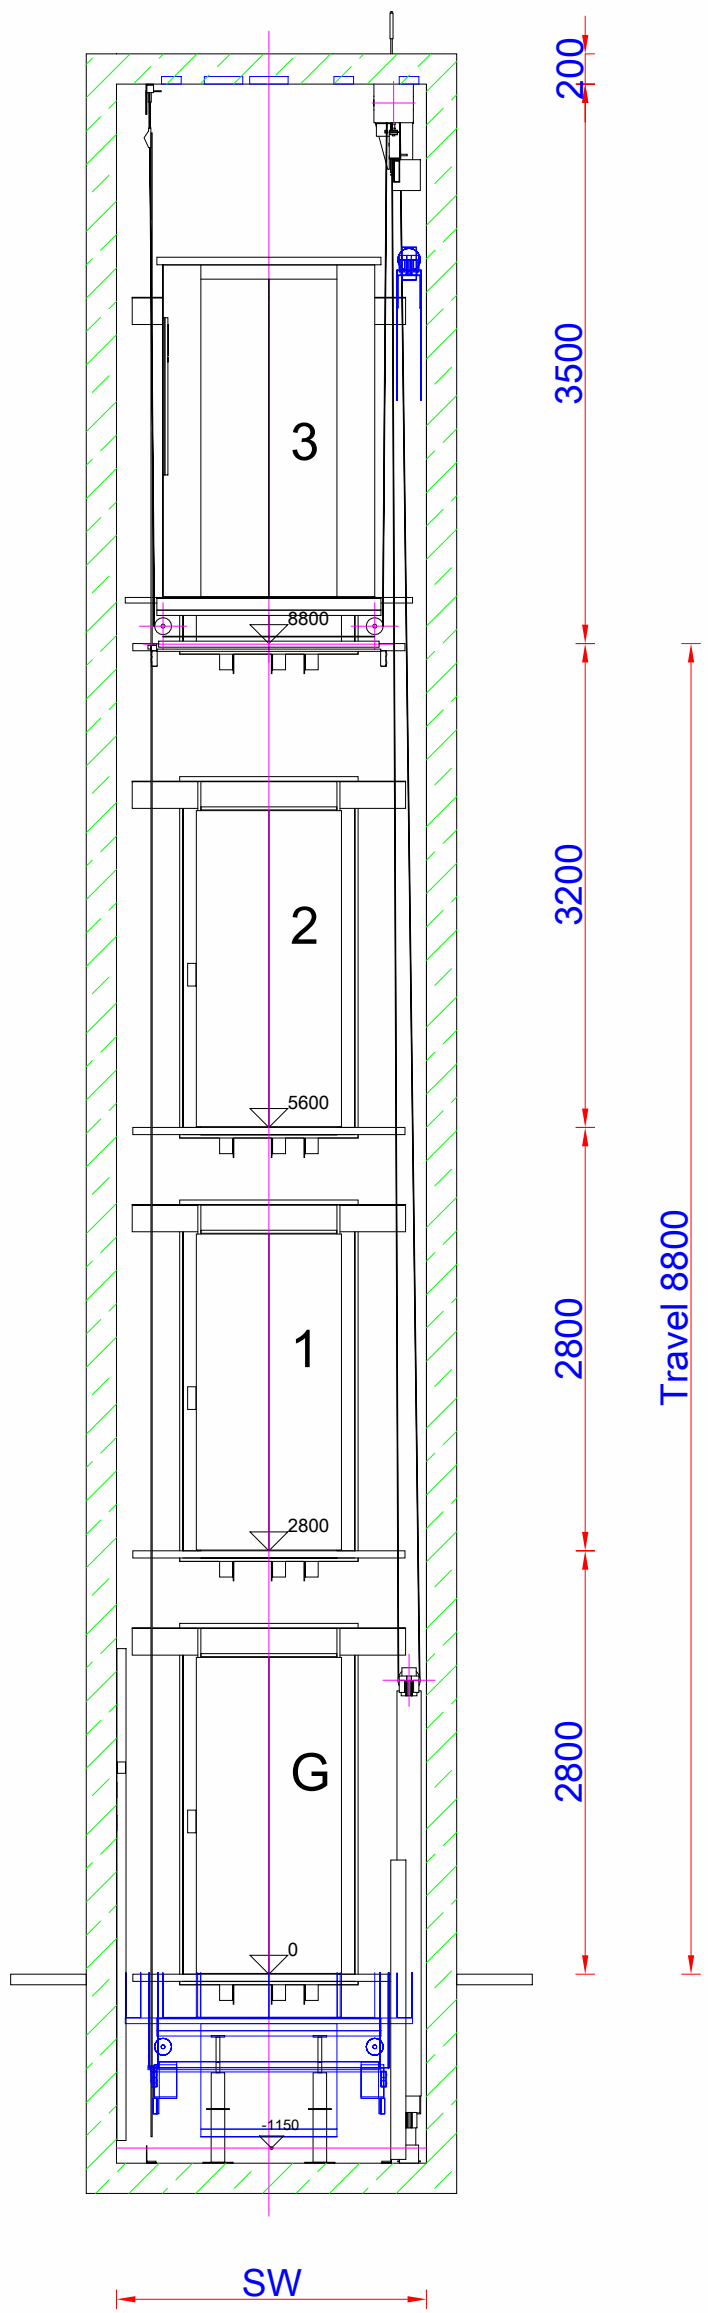


Vertical
Scale: 1:50

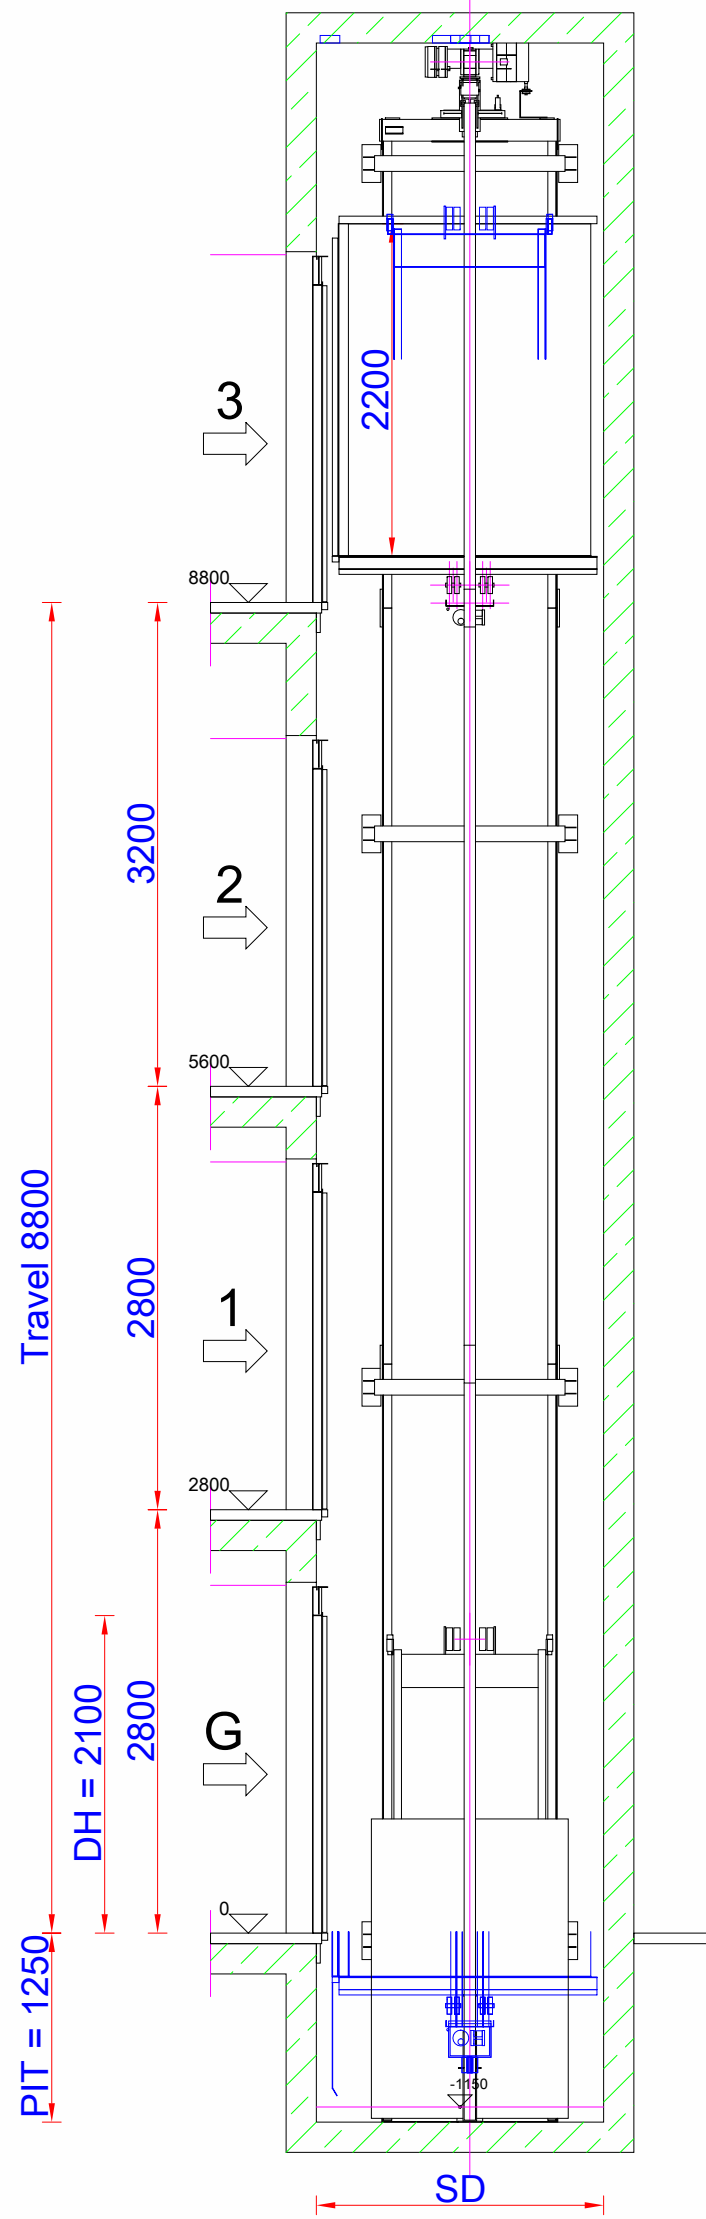


Vertical
Scale: 1:50

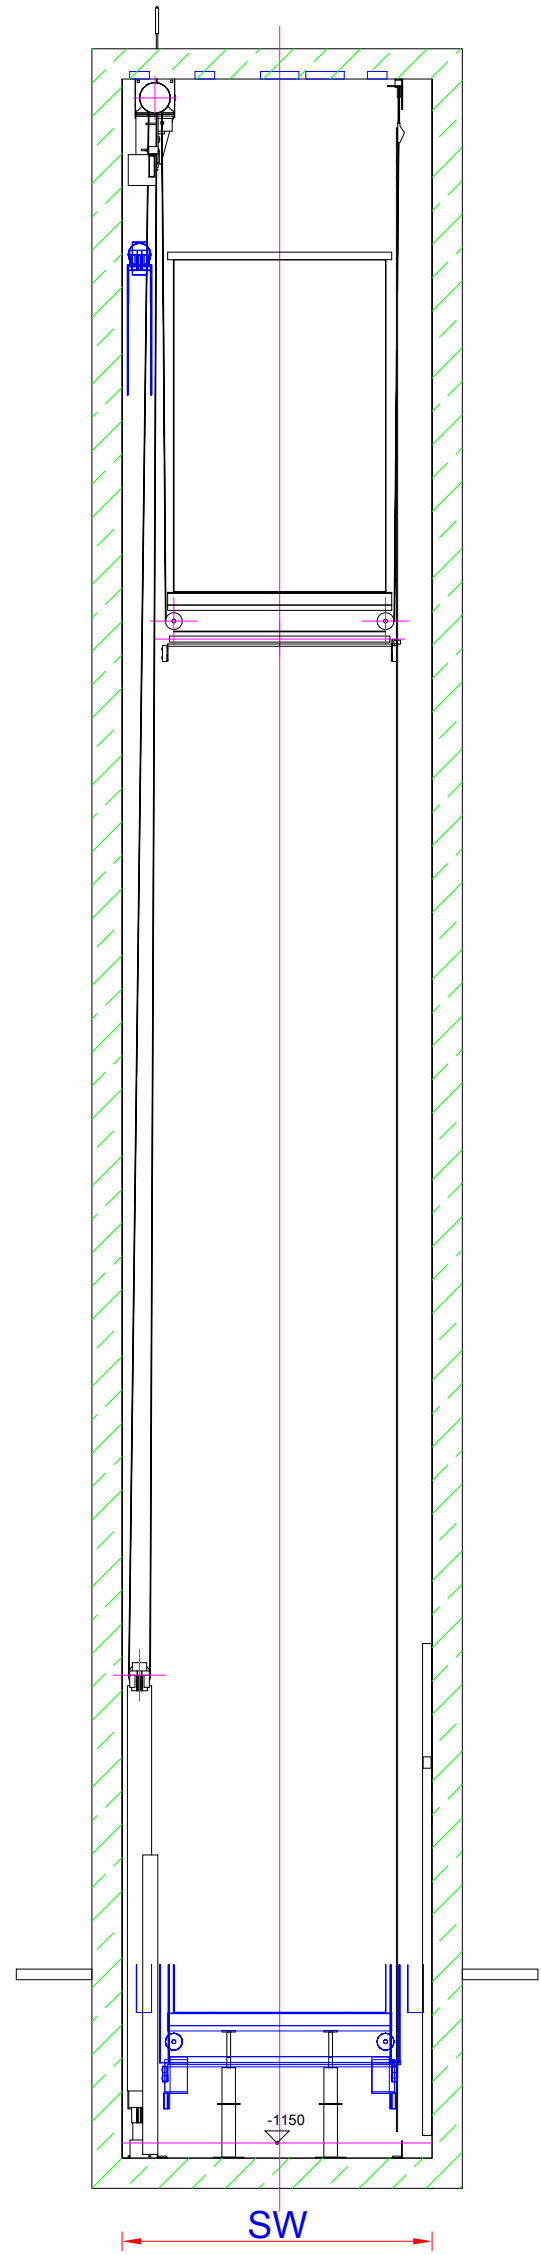

Vertical
Scale: 1:50

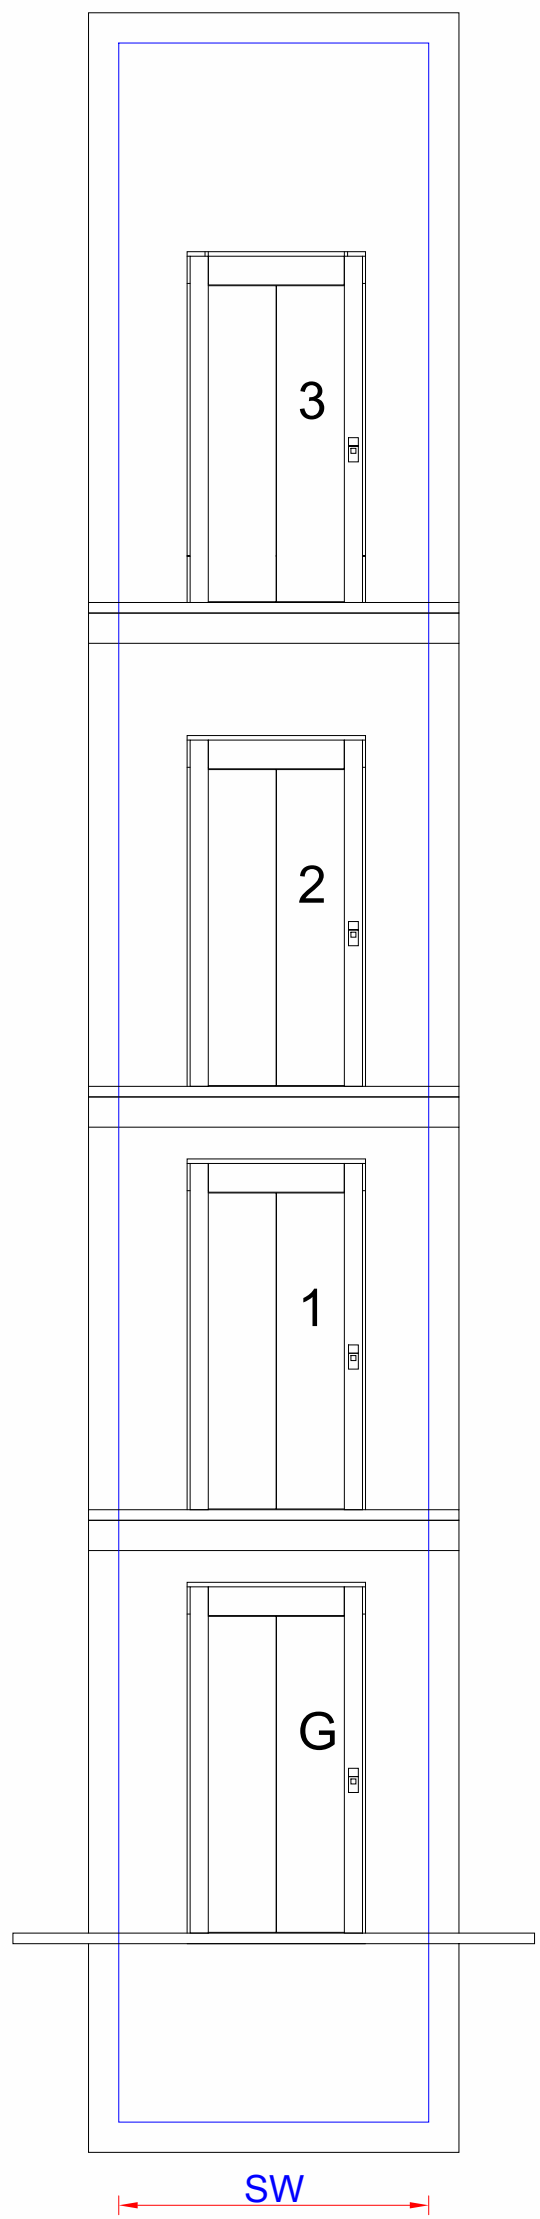

Vertical
Scale: 1:50

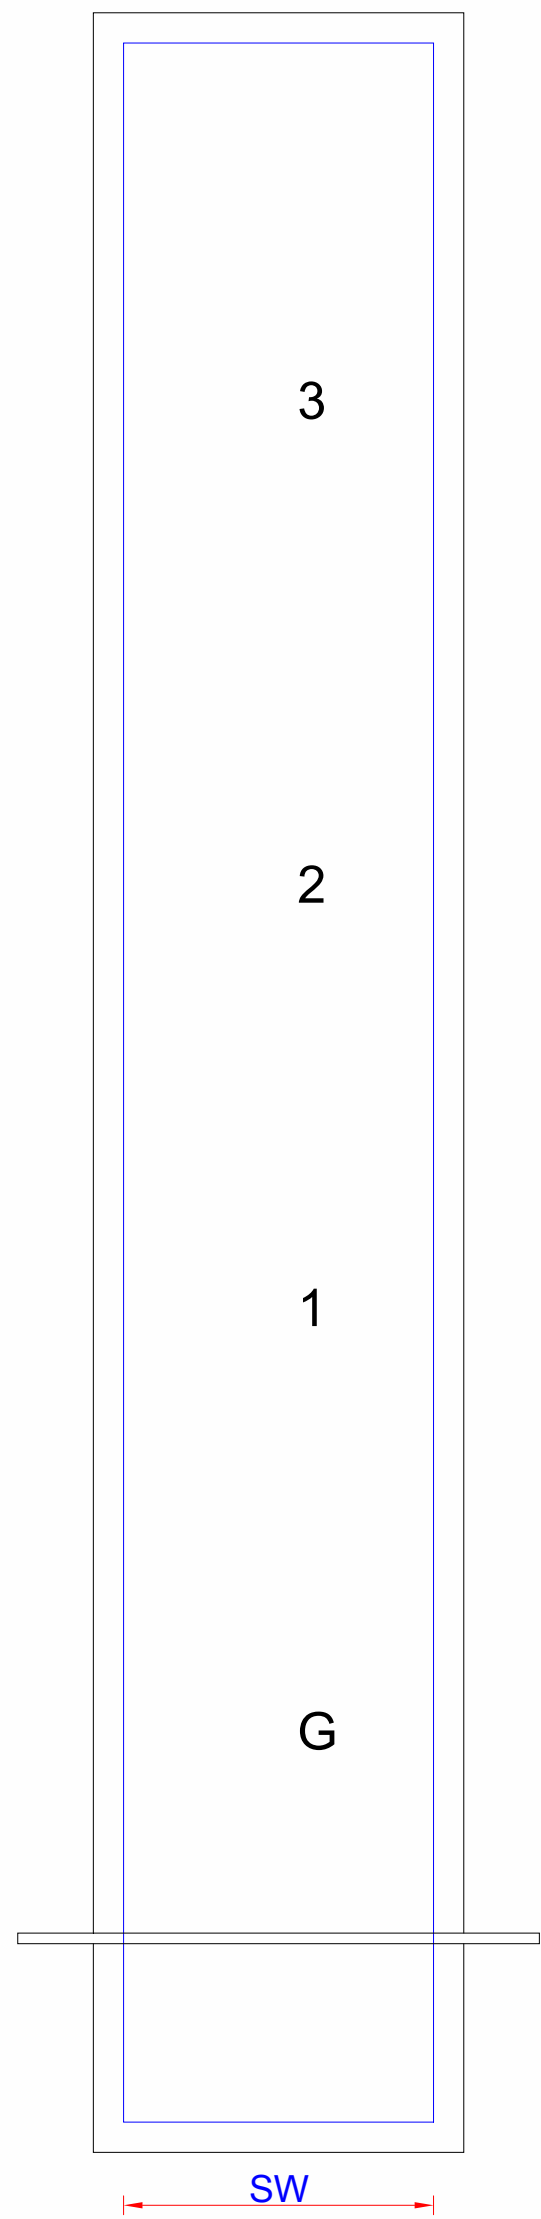

Vertical
Scale: 1:50



Piazza Broletto, 1 - 26900 Lodi

DIREZIONE ORGANIZZATIVA 3
SETTORE GESTIONE DEL TERRITORIO
GESTIONE TECNICA E MANUTENTIVA DEL DEMANIO
E DEL PATRIMONIO COMUNALE

**“LAVORI DI MANUTENZIONE STRAORDINARIA DEL VANO CORSA
E IMPIANTO ELEVATORE CON ANNESSA PENSILINA DI
COPERTURA PER ASCENSORE DI SERVIZIO AL PARCHEGGIO
MULTIPIANO PRESSO P.ZZA MATTEOTTI**

PFTE														
STATO DI PROGETTO - IMPIANTO ASCENSORE														
					IL PROGETTISTA									
					Ing. Federico Mennuti Ordine Ingegneri Mantova n. 1113A									
Riferimento Elaborato										Data:		REVISIONE		
Sezione		Codice Comessa		Num.		Fase		Lotto		LUGLIO 2026				
I		M		P		F		T						
2		6		0		2		8						
M		C		0		0		1						
P		F		T		E		/						
/		/		/		/		/						
/		/		/		/		/						
/		/		/		/		/						
VISTO DEL COMMITTENTE IL RESPONSABILE UNICO DEL PROGETTO														
Arch. Fiorindo Alessandro Macalli														