



BAGNI PUBBLICI


REDAZIONE P.F.T.E. (DLGS N.36/2023)
PER PROGETTO DI RISTRUTTURAZIONE
BAGNI PUBBLICI PER ATTIVITA' MERCATALI ,
IN PALAZZO BROLETTO, P.ZZA MERCATO

ELABORATO 4
TAVOLA STATO DI FATTO


Committente
Comune di Lodi
Piazza Broletto n.1
26900 Lodi

Responsabile Unico del Procedimento
Arch.Florindo Alessandro Macalli

Progettista
Arch. Paola Rachele Benelli
via Cavour 7
26841 Casalpusterleno
Lodi

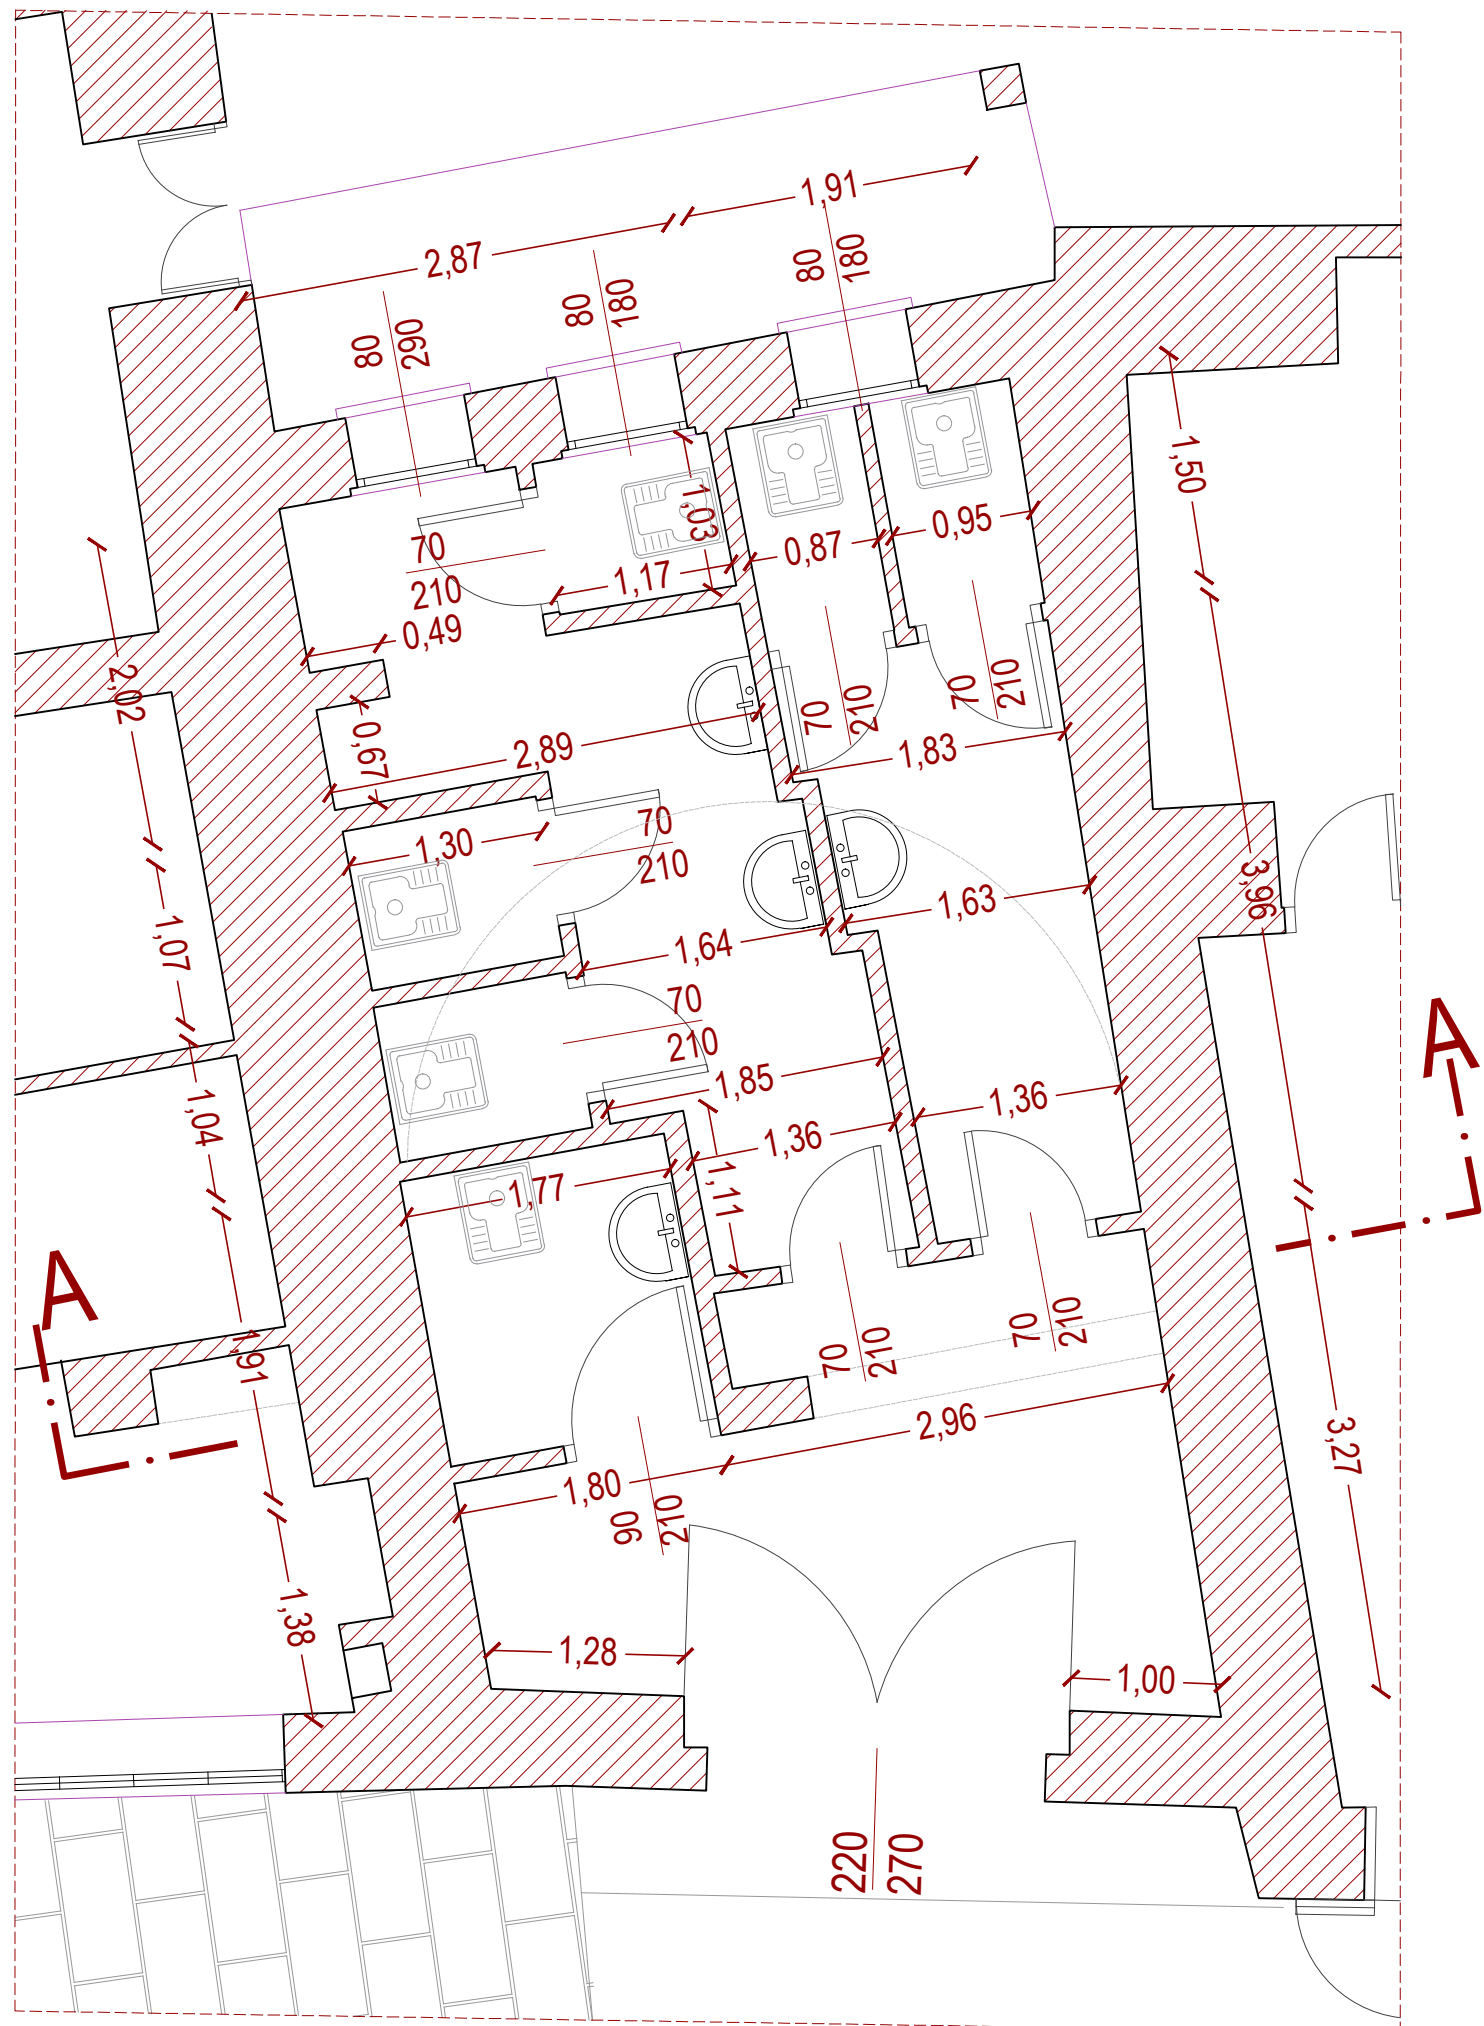


Planimetria

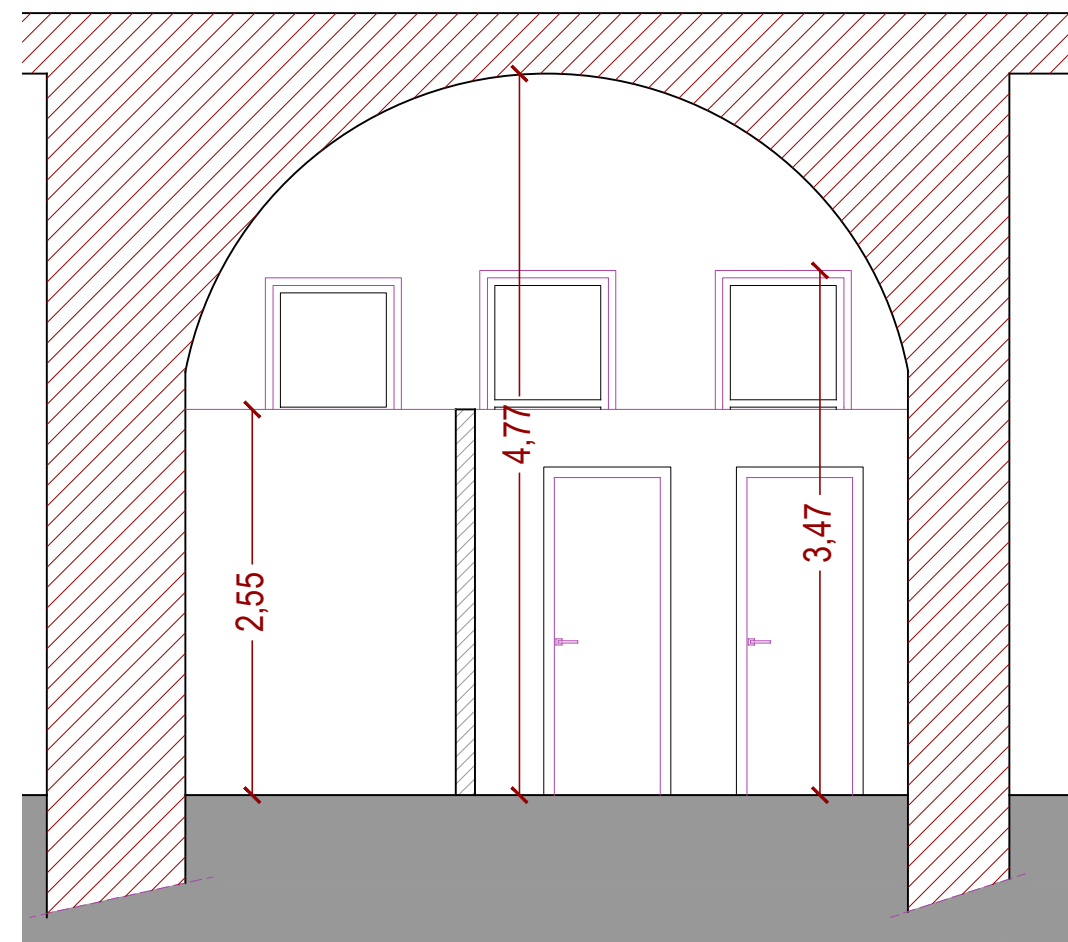

Sezione A-A

key plan

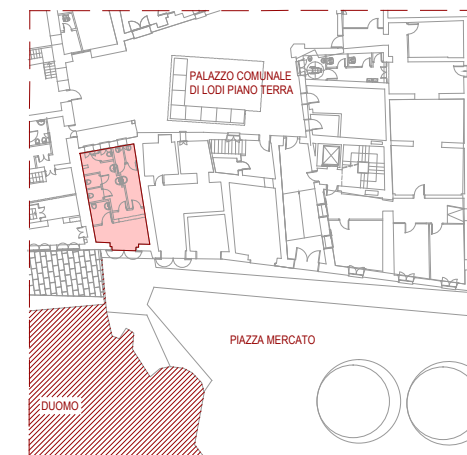

Progettista
benelliarchitettura
arch. Paola Rachele Benelli
Via Cavour,7
26841 Casalpusterlengo
tel/fax 0377.401646
studio@benelliarchitettura.it

Committente:

Comune di Lodi
Piazza Broletto 1
26900 Lodi

Progetto:

Redazione P.F.T.E. per
Ristrutturazione bagni pubblici siti
in Palazzo Broletto, Piazza Mercato.

Titolo

SDF_piante e sezioni

Codice

Tavola

| TAV. 01

Scala
1:50

Data
17 | 07 | 2026

| Aggiornamenti