



Planimetria di inquadramento - Chiesa di San Francesco e Monumento a Paolo Gorini

①	Chiesa di San Francesco		Area di intervento
②	Monumento a Paolo Gorini		Report fotografico al lato
③	Piazza Ospitale		

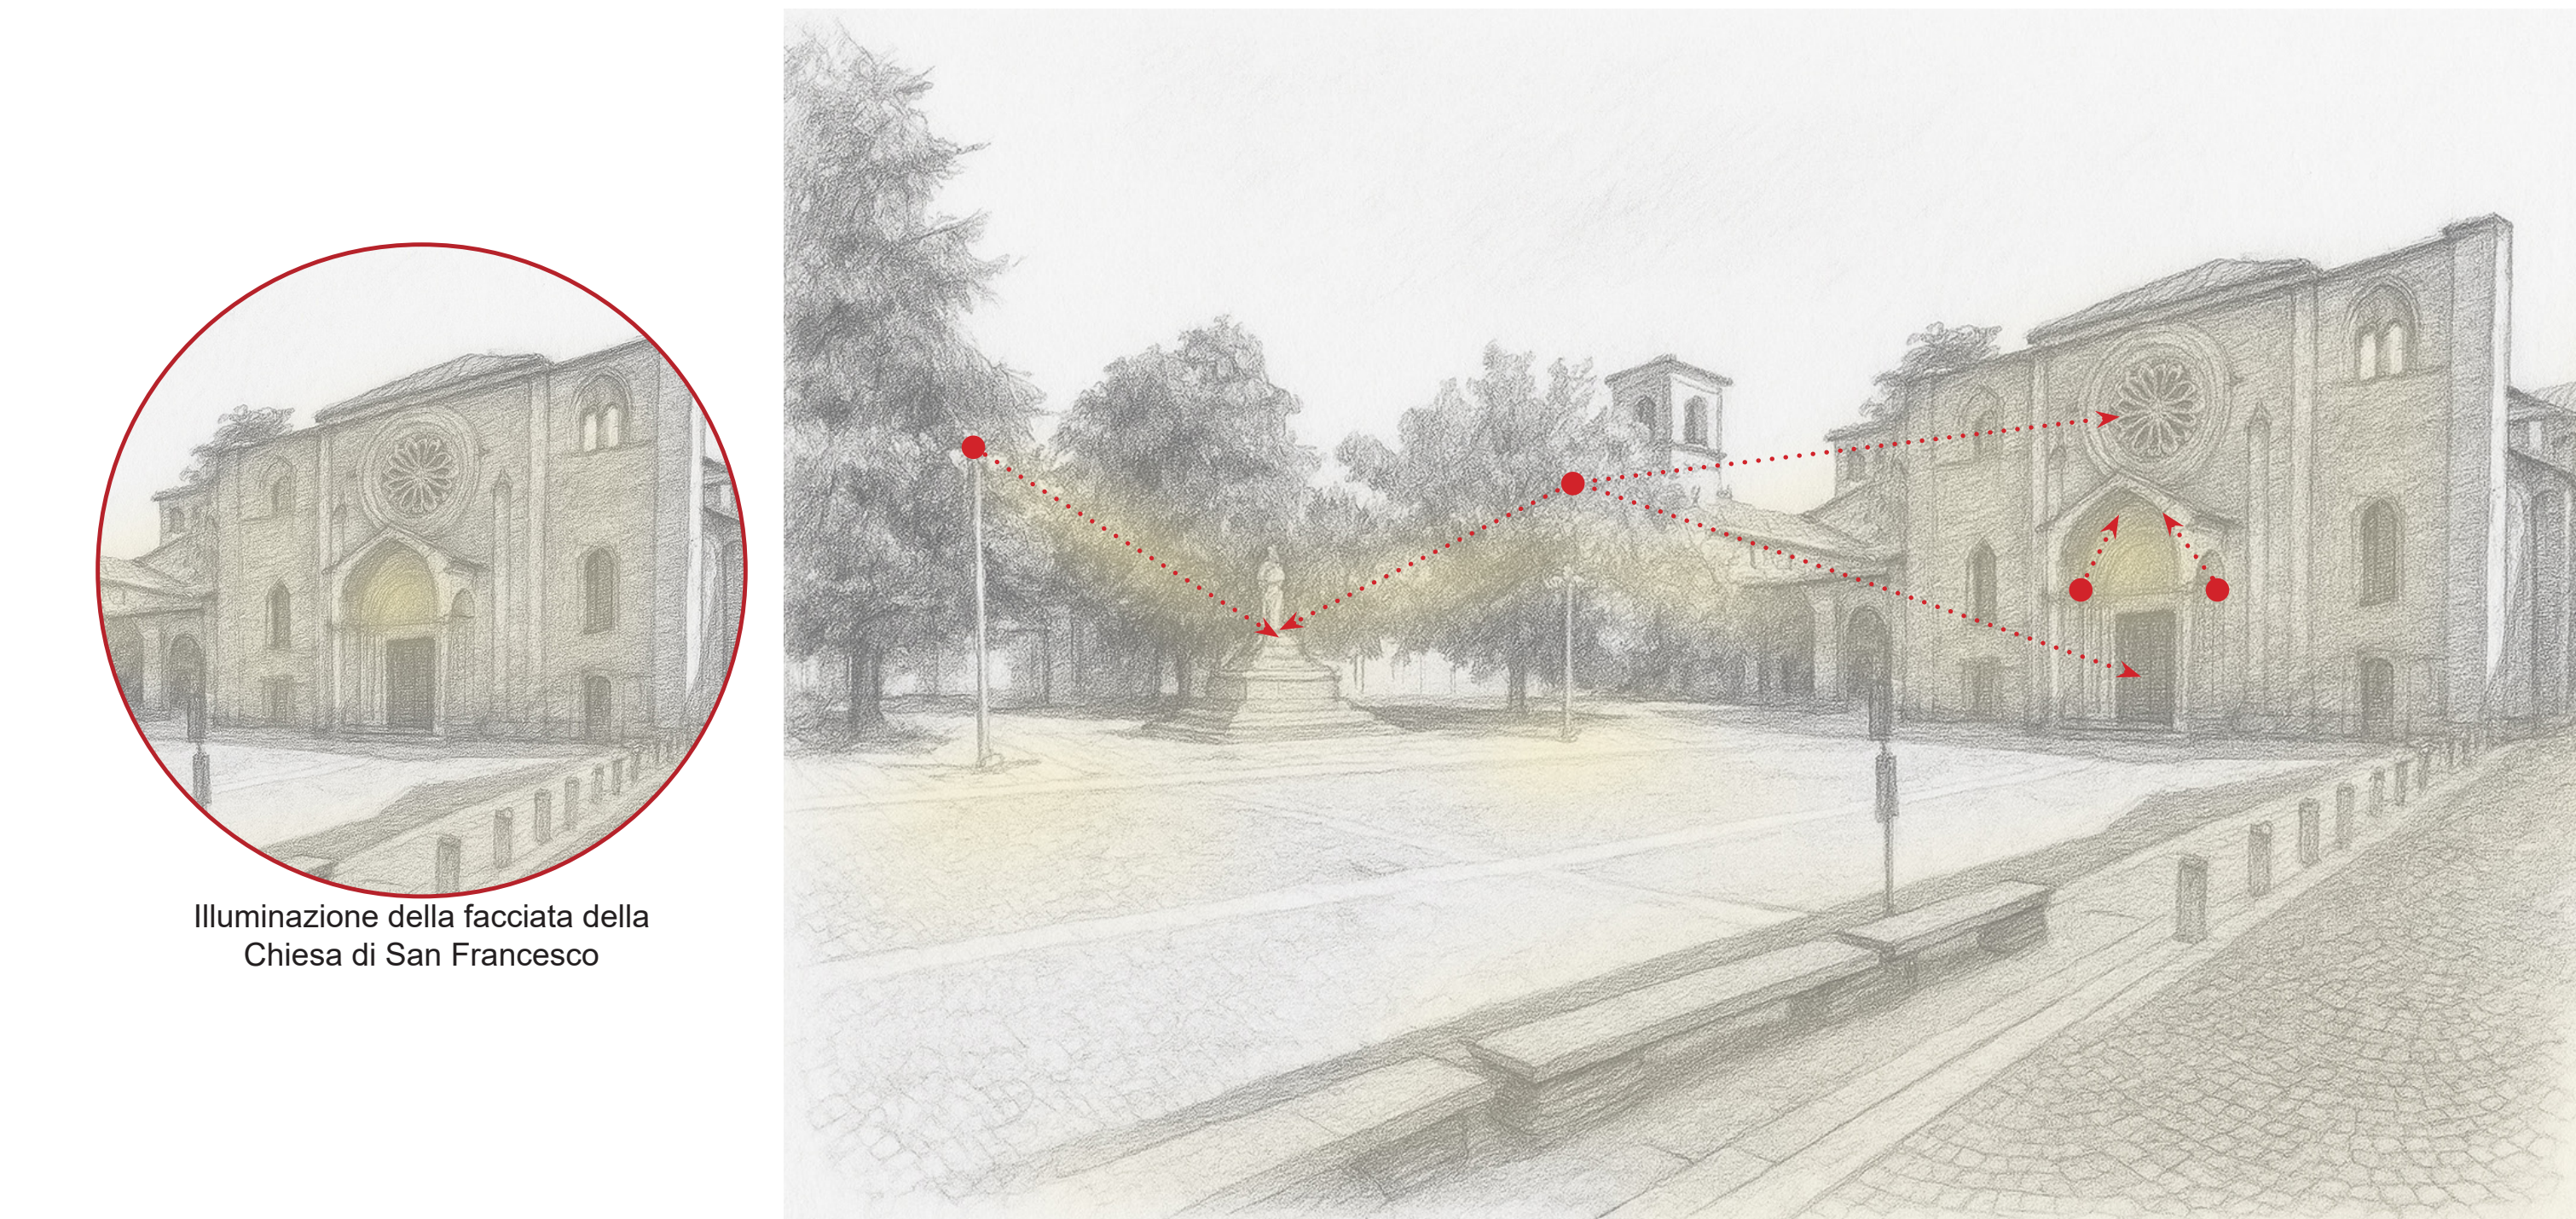

Schizzo di studio - Chiesa di San Francesco e Monumento a Paolo Gorini

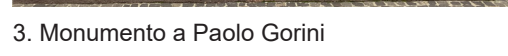


Schizzo di studio - Illuminazione d'accento per la valorizzazione del portale strombato della Chiesa

L'intervento rappresenta un contributo significativo anche in termini di promozione turistica e identità urbana, offrendo una nuova percezione del centro storico nelle ore serali, più accogliente e suggestiva. Il progetto si inserisce coerentemente nelle strategie complessive di valorizzazione del patrimonio culturale della città e costituisce una tappa fondamentale nel percorso di rigenerazione urbana sostenibile avviato dall'Amministrazione comunale.

▲	2	IGUZZINI PALCO InOut (o equivalente)	2.5 W	3000K	Medium	
●	3	IGUZZINI Maxi Woody (o equivalente)	35.9 W	3000K	ST 1.0	
■	4	IGUZZINI Maxi Woody (o equivalente)	55.9 W	3000K	ST 1.2	
●	9	GMR Hulla (o equivalente)	40.0 W	3000K	3C	
●	2	IGUZZINI Maxi Woody (o equivalente)	37.7 W	3000K	Wide Flood	
▶	6	IGUZZINI Maxi Woody (o equivalente)	26.8 W	3000K	Wide Flood	
▶	2	IGUZZINI Mini Woody (o equivalente)	10.7 W	3000K	Flood	
●	5	DEMOLIZIONE				


Modello 3D di Progetto - Chiesa di San Francesco e Monumento a Paolo Gorini

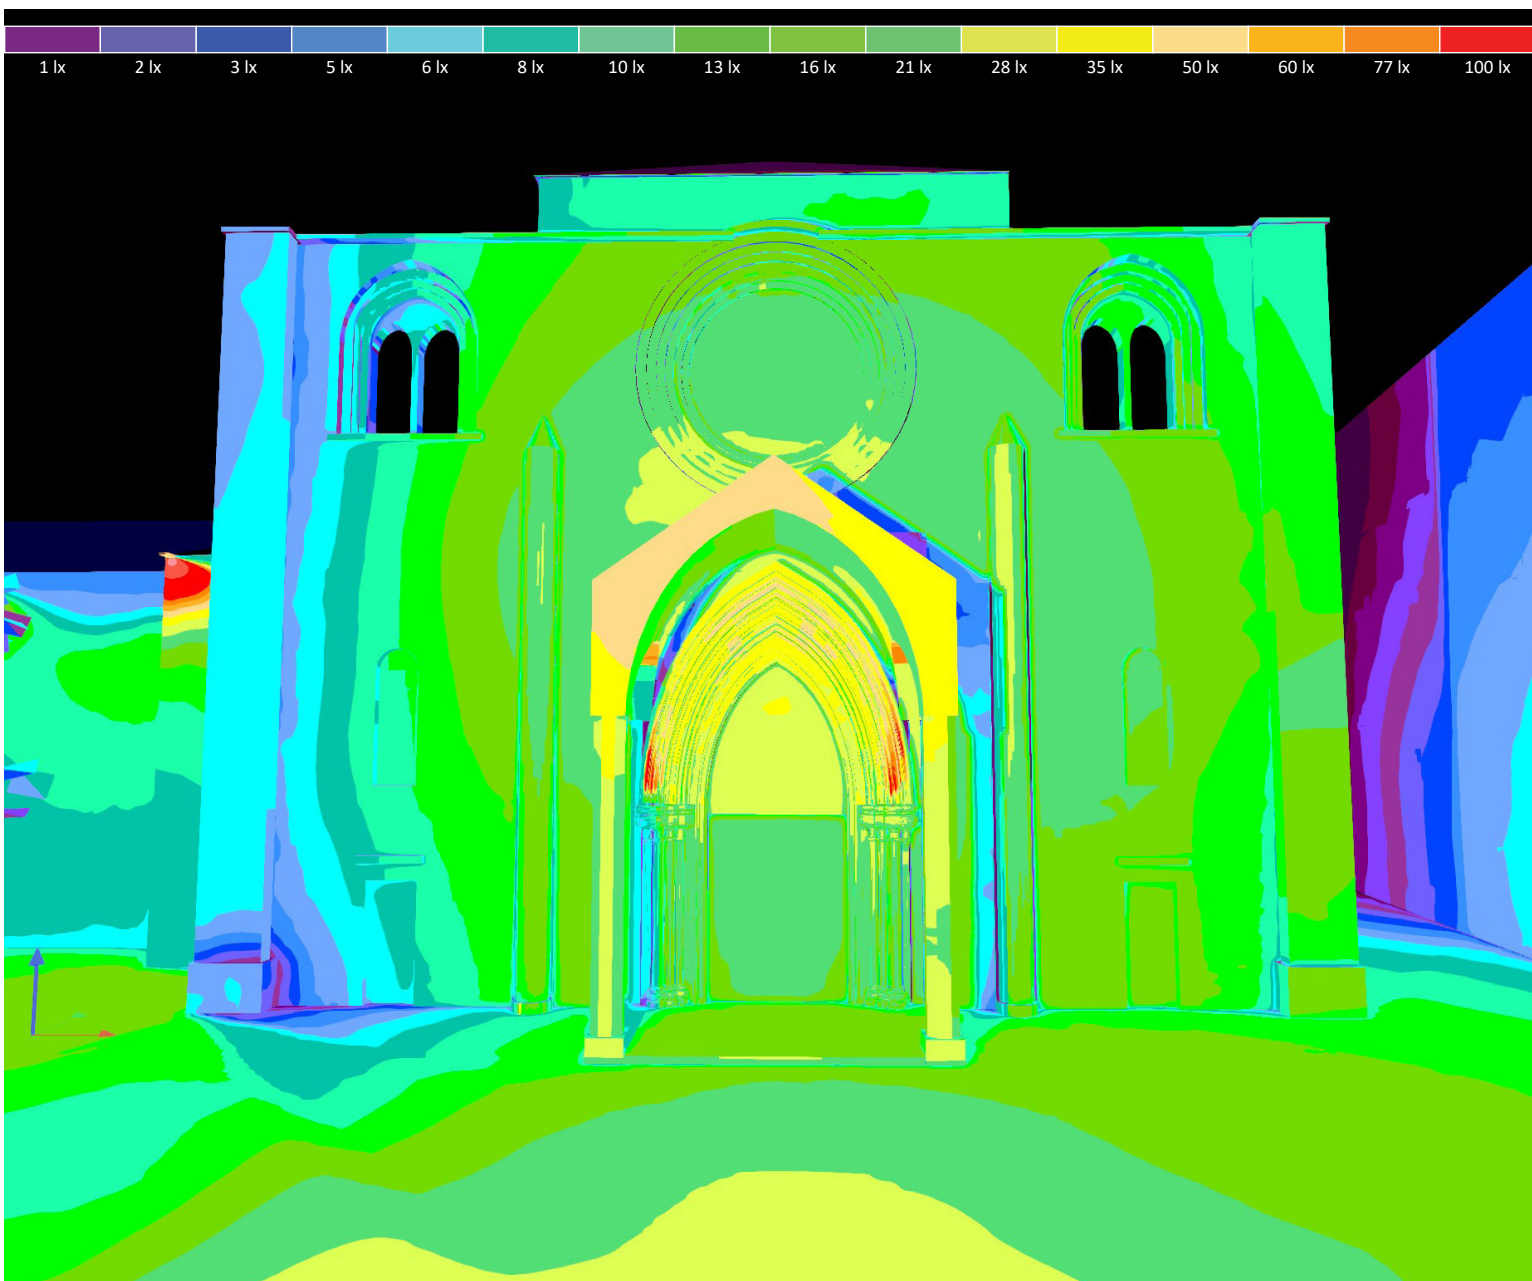

Falsi colori - Chiesa di San Francesco e Monumento a Paolo Gorini



Fotosimulazione notturna - Chiesa di San Francesco e Monumento a Paolo Gorini

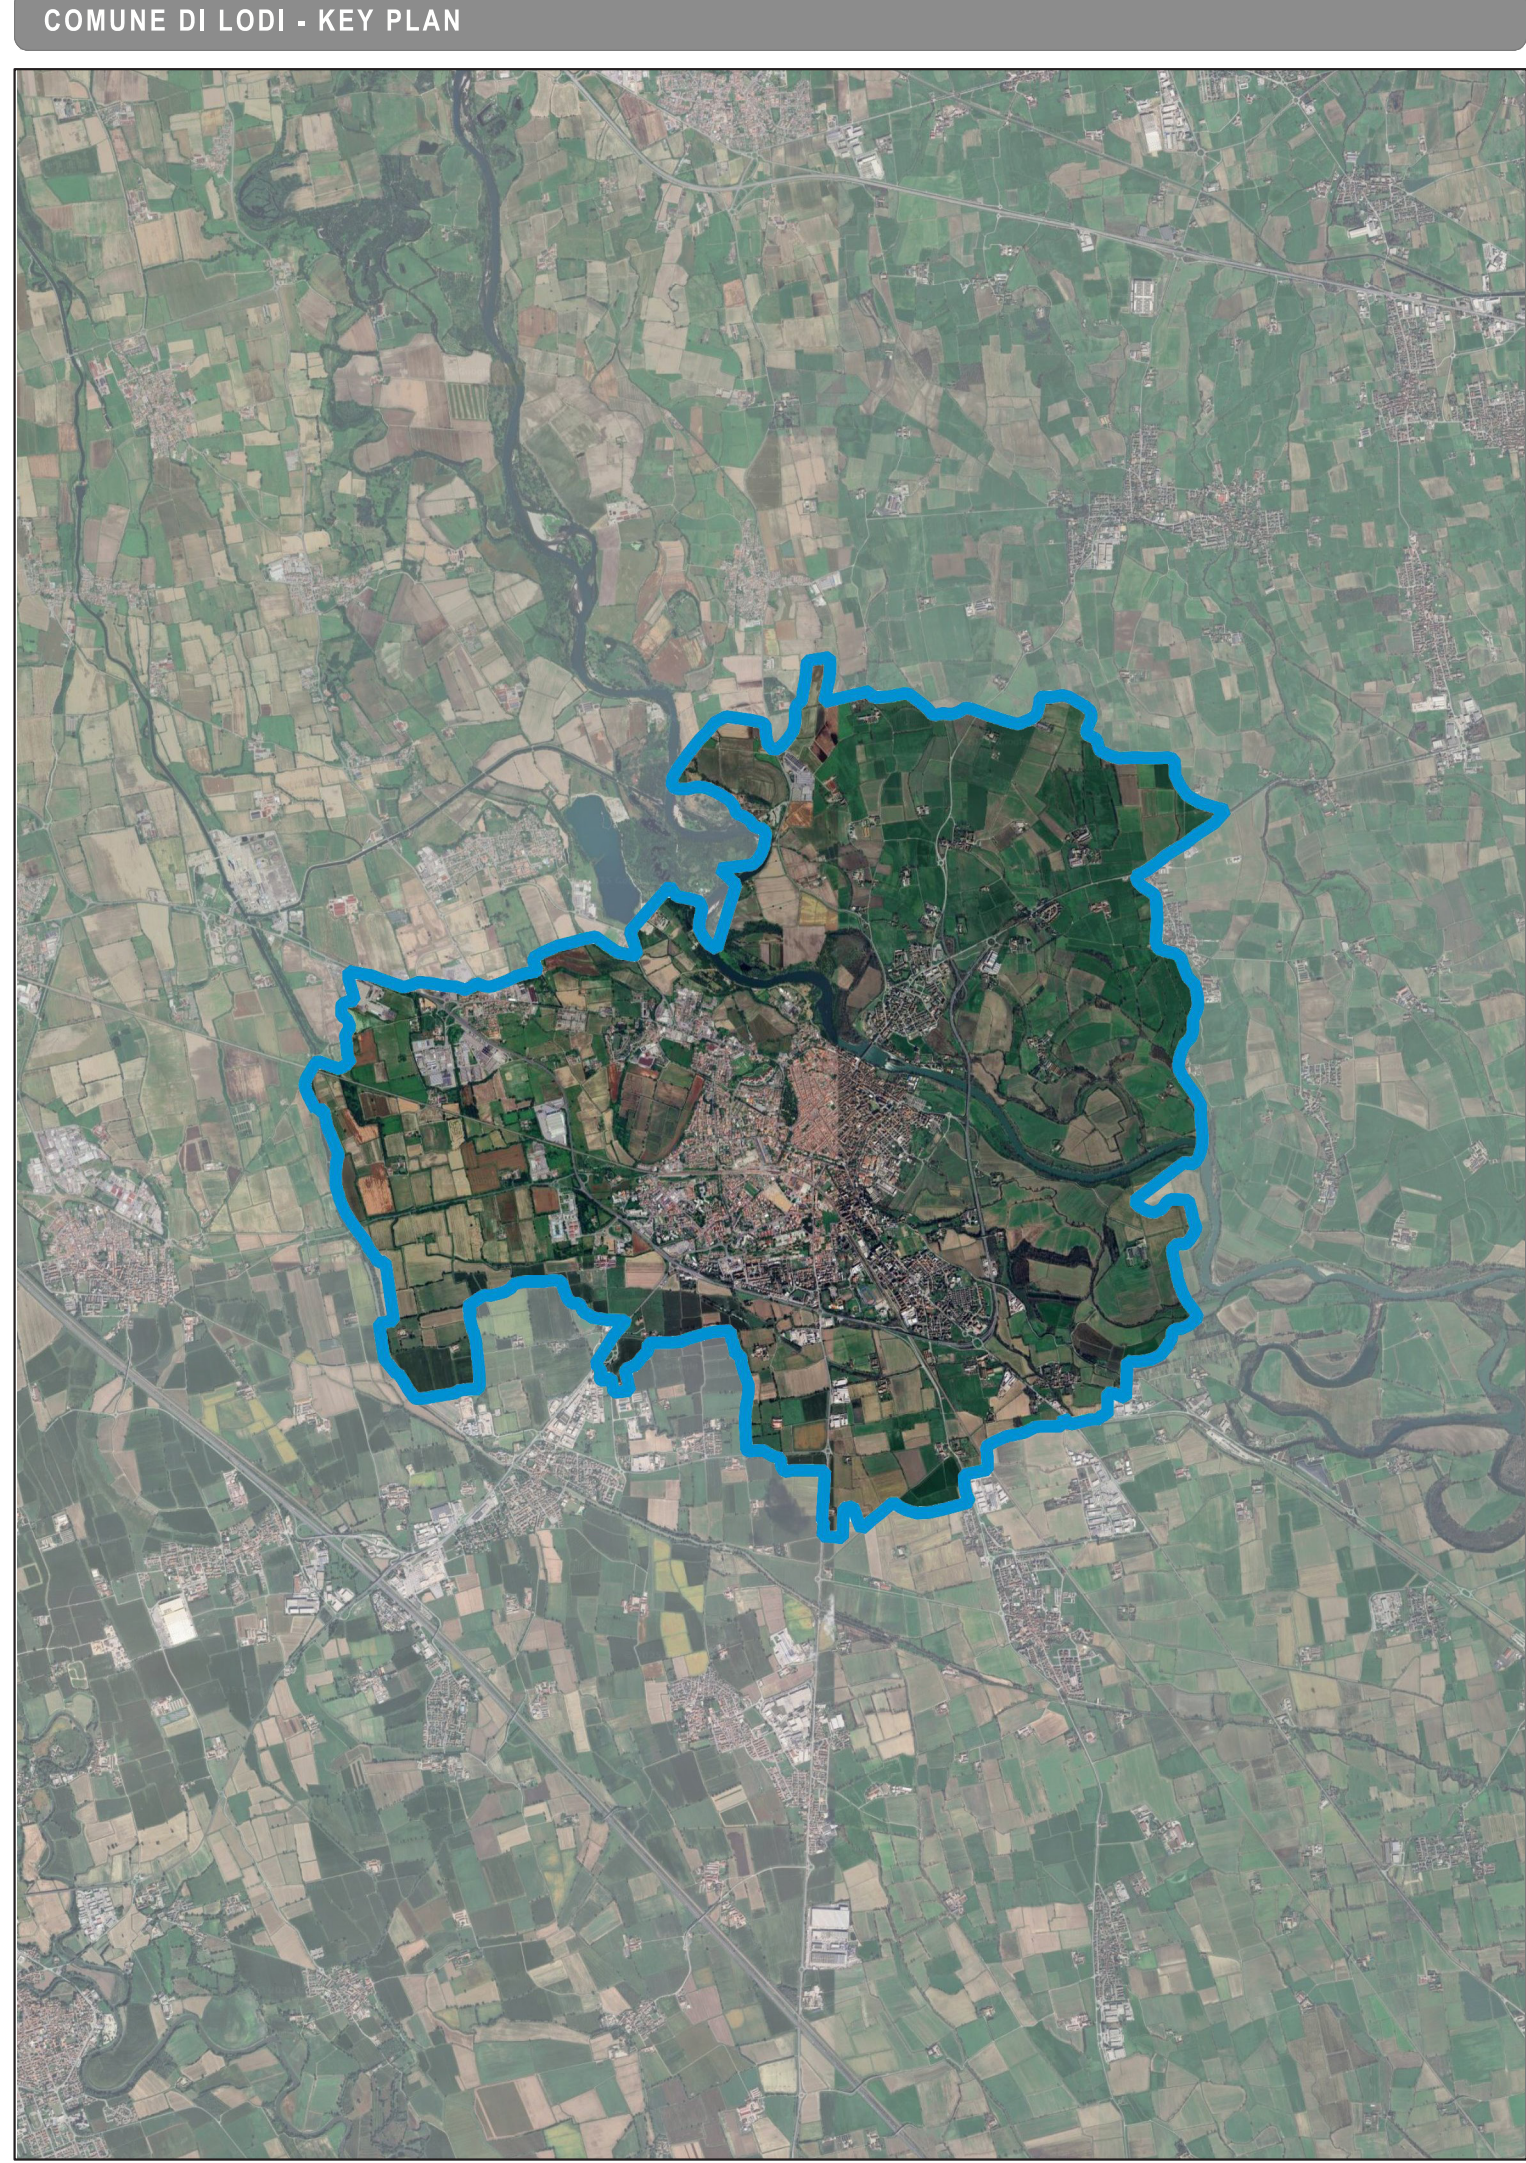

PROGETTO DI FATTIBILITÀ TECNICA ECONOMICA

illuminazione

pubblica

REVISIONE

00

DESCR. REVISIONE

EMISSIONE

APPROVATO DA

A. BATTISTINI

REDATTO DA

G. FORNACIARI

SCALA

DATA

26.02.2026

TITOLO PROGETTO

CONCESSIONE PLURIENNALE DEL SERVIZIO DI PUBBLICA ILLUMINAZIONE COMUNALE, DEL SERVIZIO SEMAFORICO E DEL SERVIZIO LUMINARIE

NOME DOCUMENTO

MIGLIORITA:
ILLUMINAZIONE ARCHITETTUALE CHIESA DI SAN FRANCESCO E MONUMENTO A PAOLO GORINI

PROGETTISTA

A. BATTISTINI

LEGALE RAPPRESENTANTE

A. BATTISTINI
AMMINISTRATORE DELEGATO

COMUNE

COMUNE DI LODI (LO)

CID

NUMERO LABORATORIO
PF_MON_02

TIPO DOCUMENTO

ELABORATO GRAFICO

NUMERO DI FOLIO