








PIANTA
SCALA 1:50


STRATIGRAFIA ORIZZONTALE

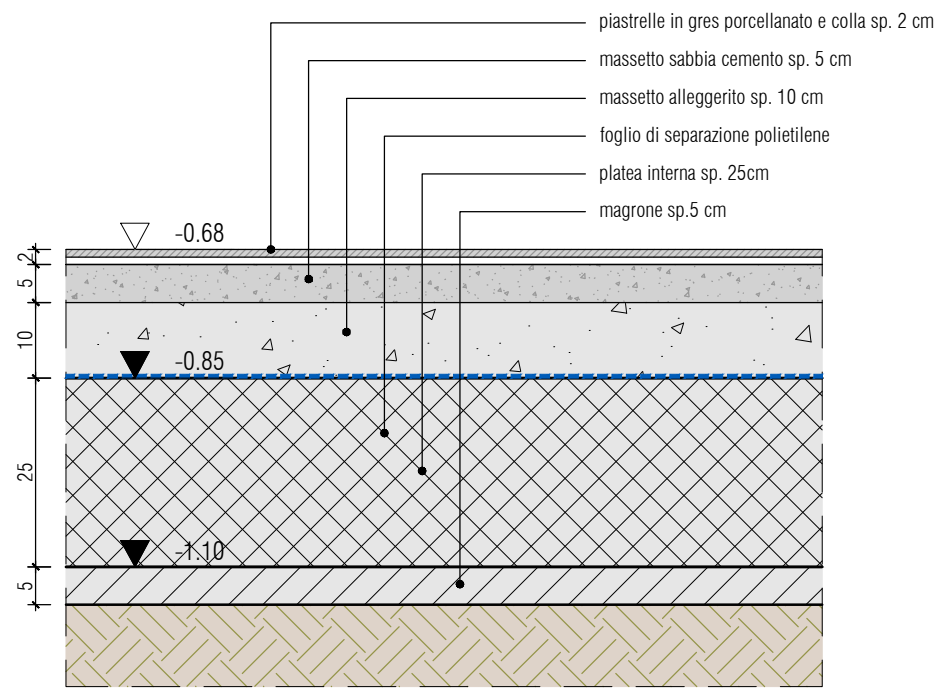

STRATIGRAFIE VERTICALI

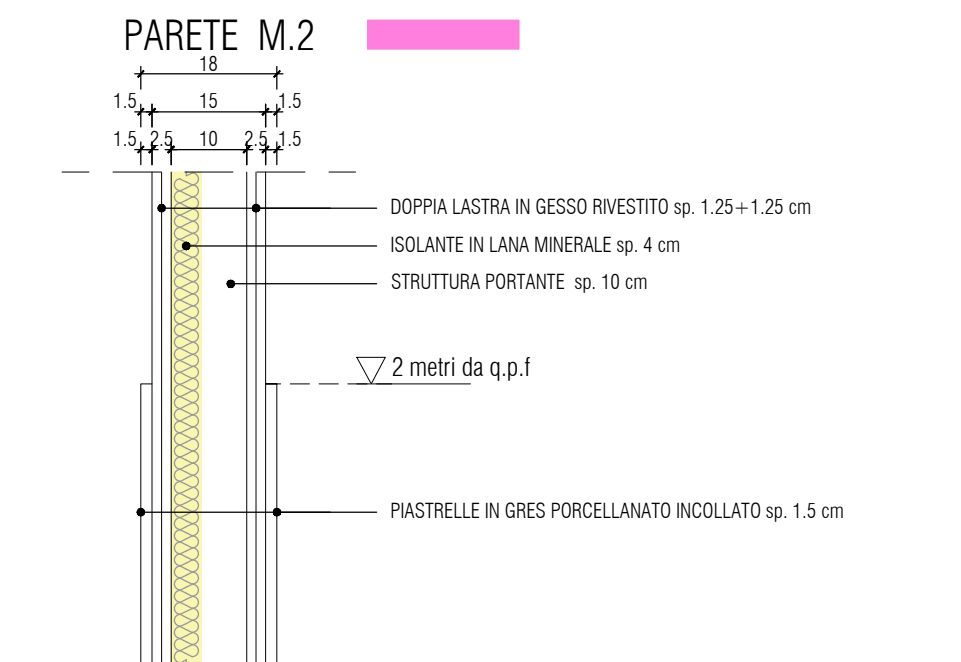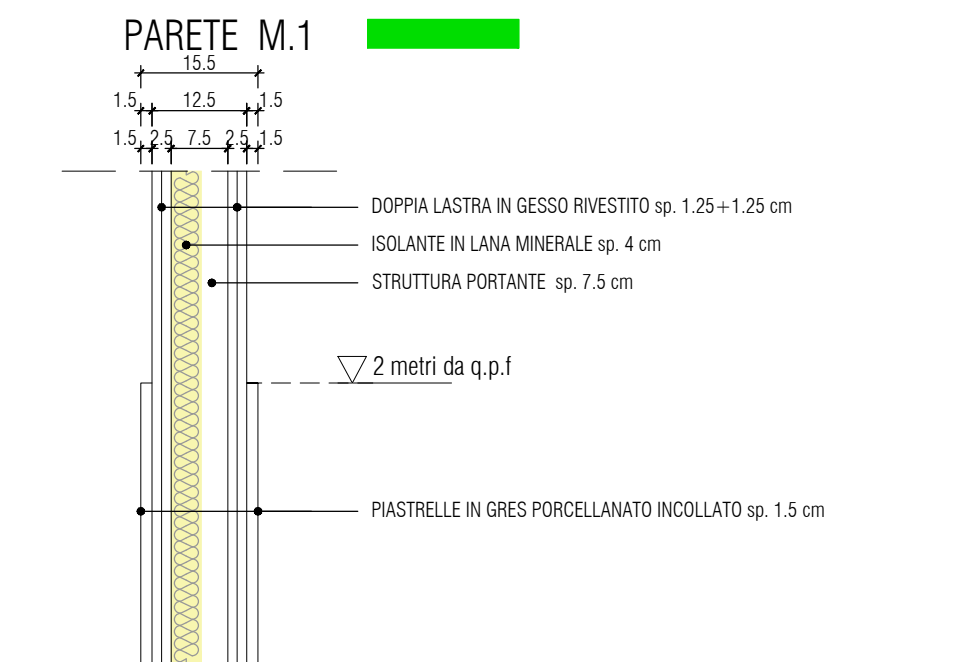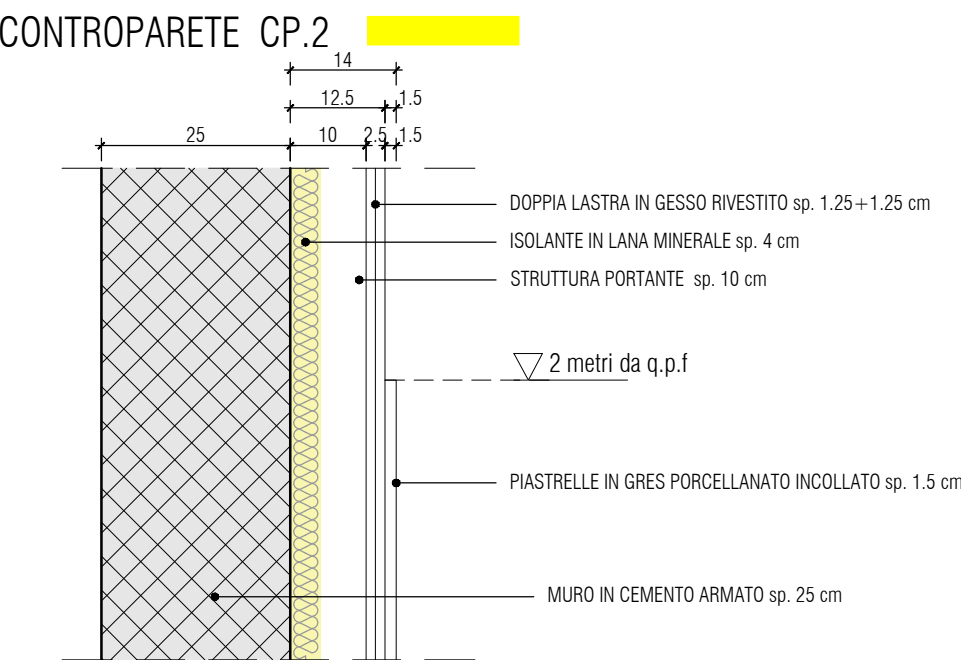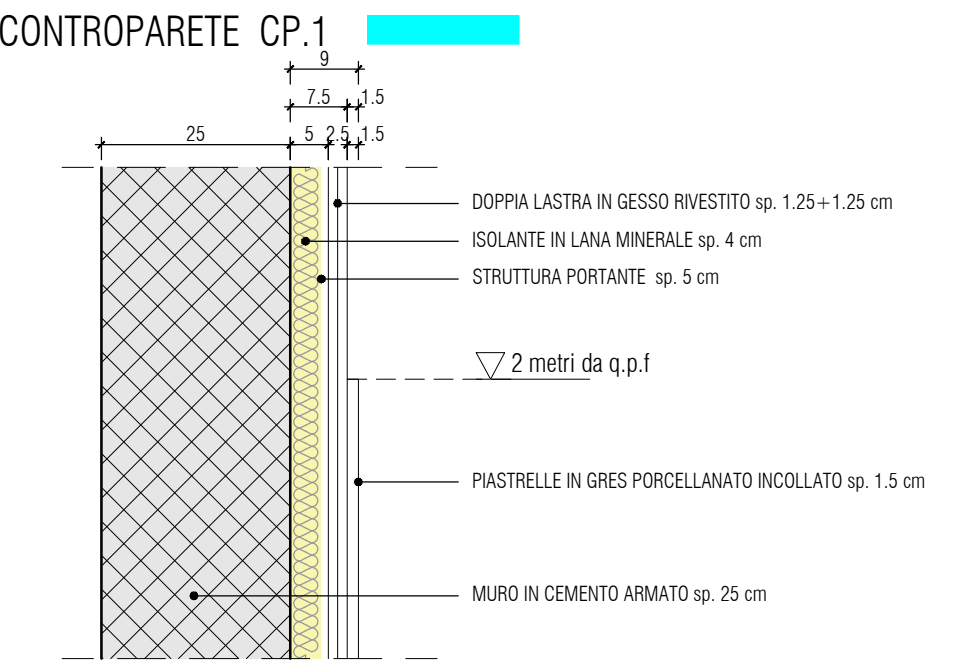



- H1 SOVRAPPRESSO PER LASTRA PER AMBIENTI BAGNATI
H2 SOVRAPPRESSO PER LASTRA PER AMBIENTI UMIDI

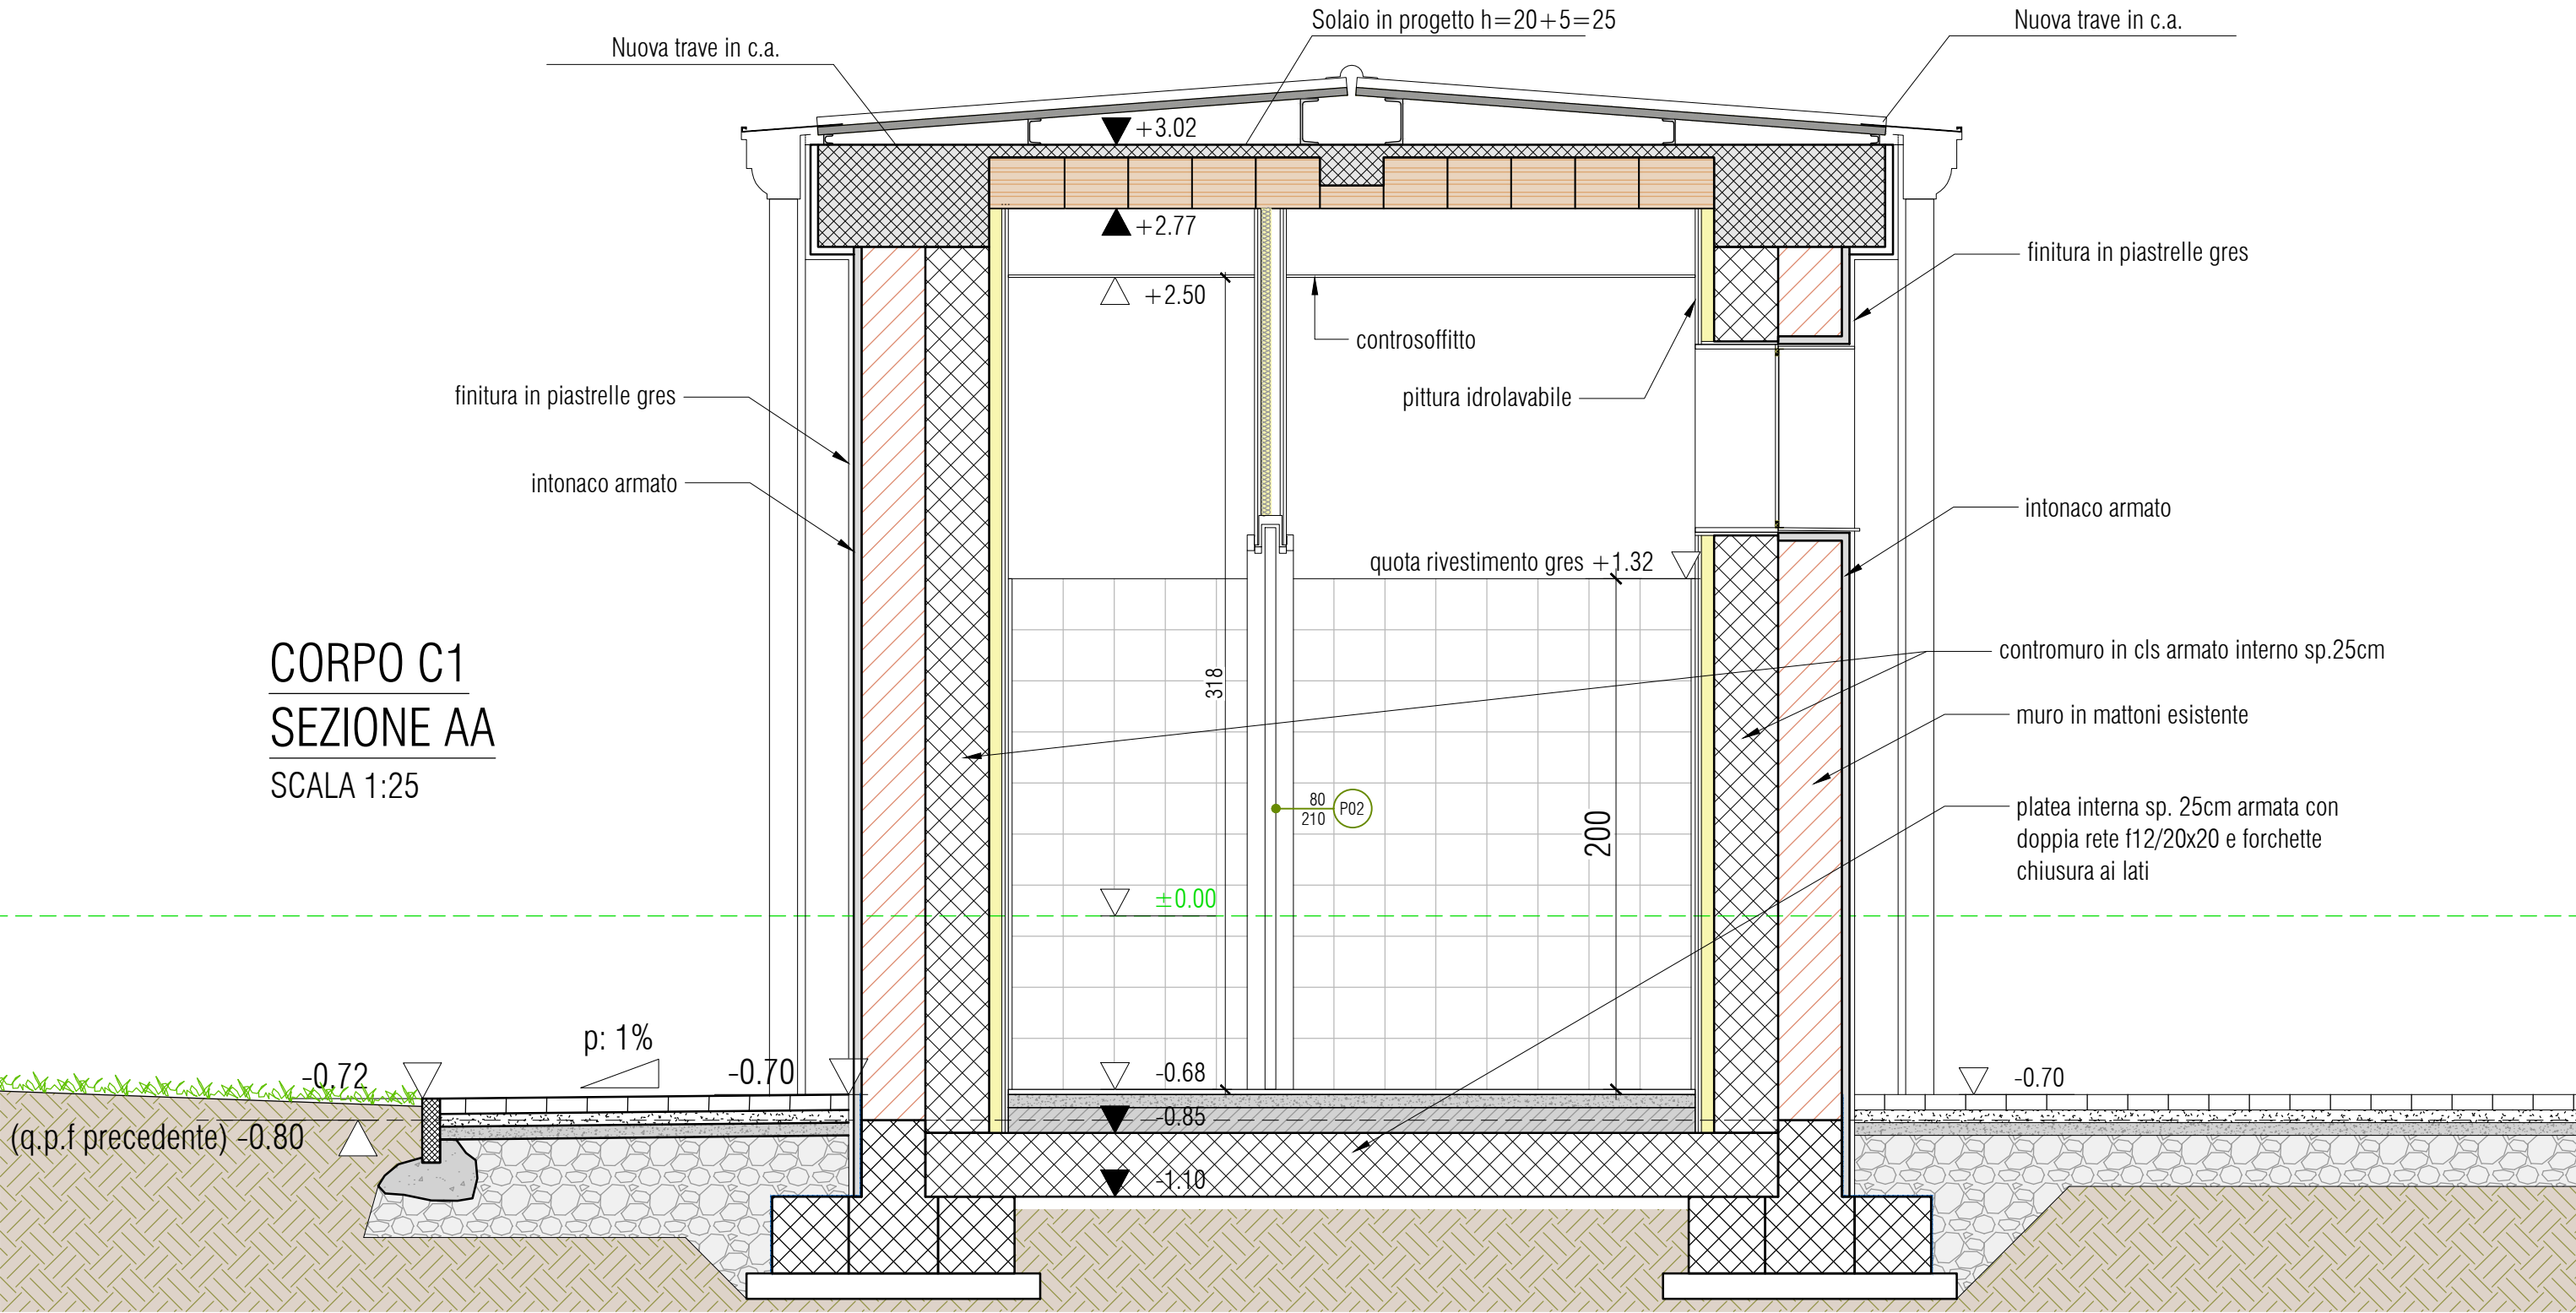


CORPO C1
SEZIONE AA
SCALA 1:25

SEZIONE
SCALA 1:1

SGUSCIA IN PVC

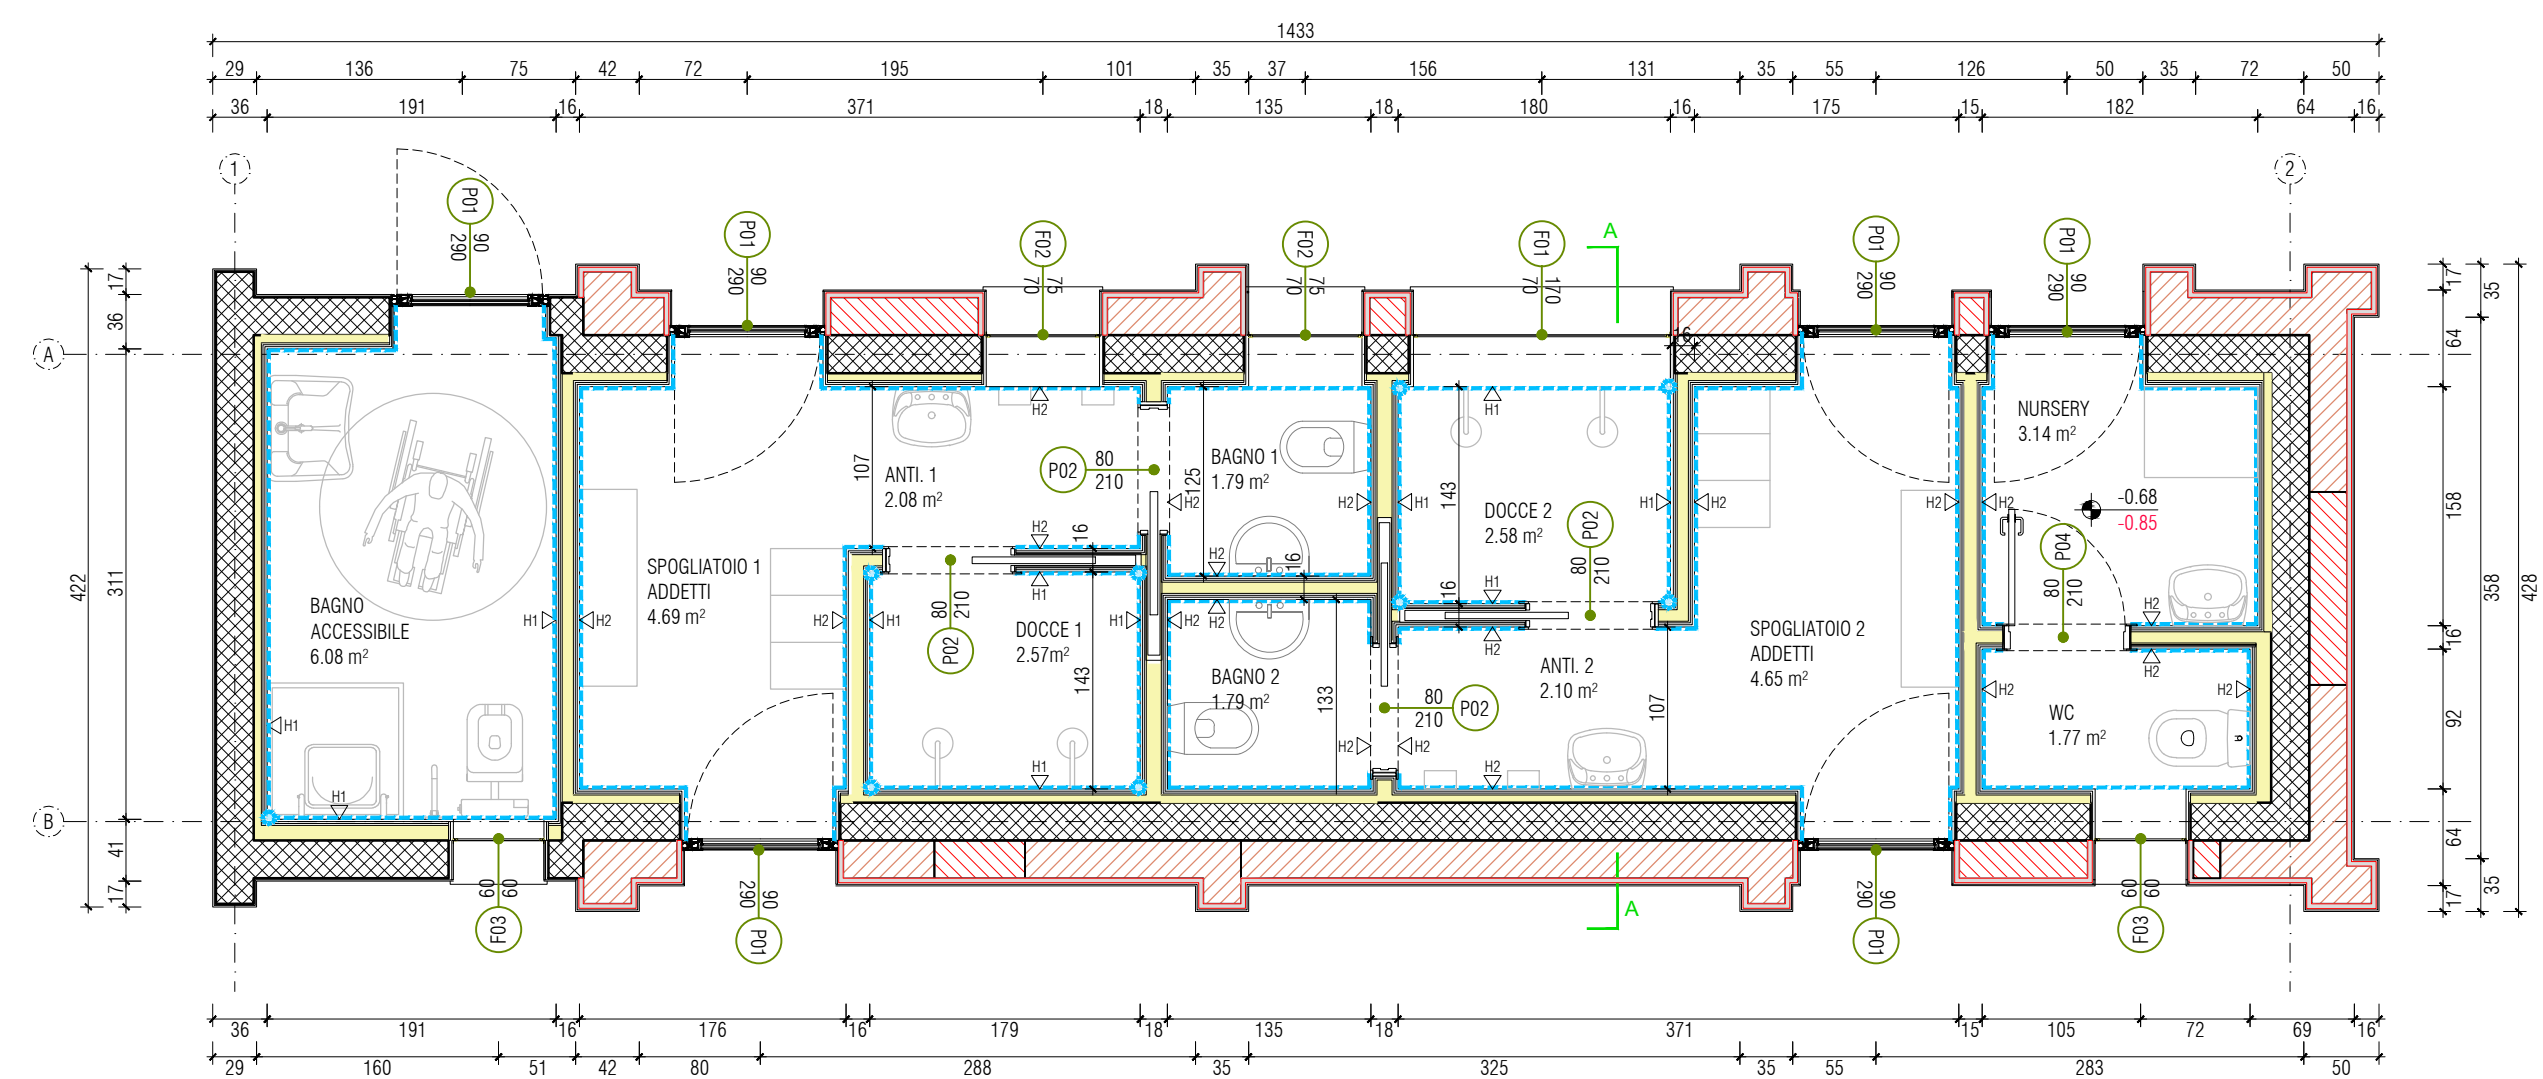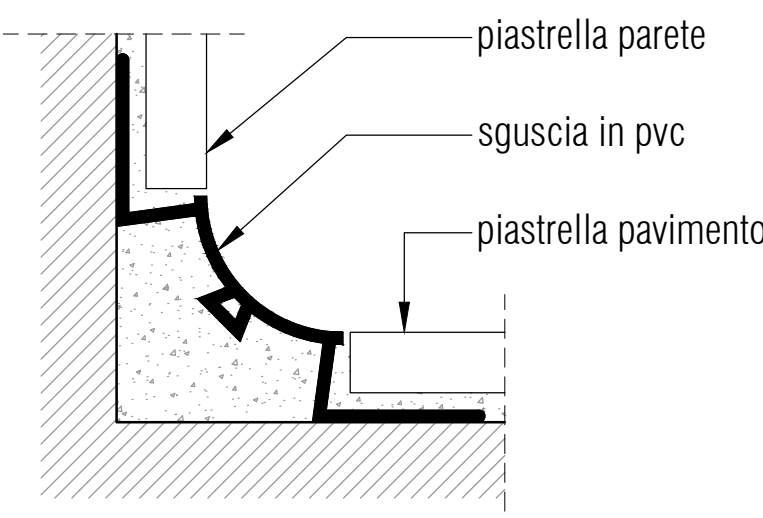

PIANTA - SCALA 1:50

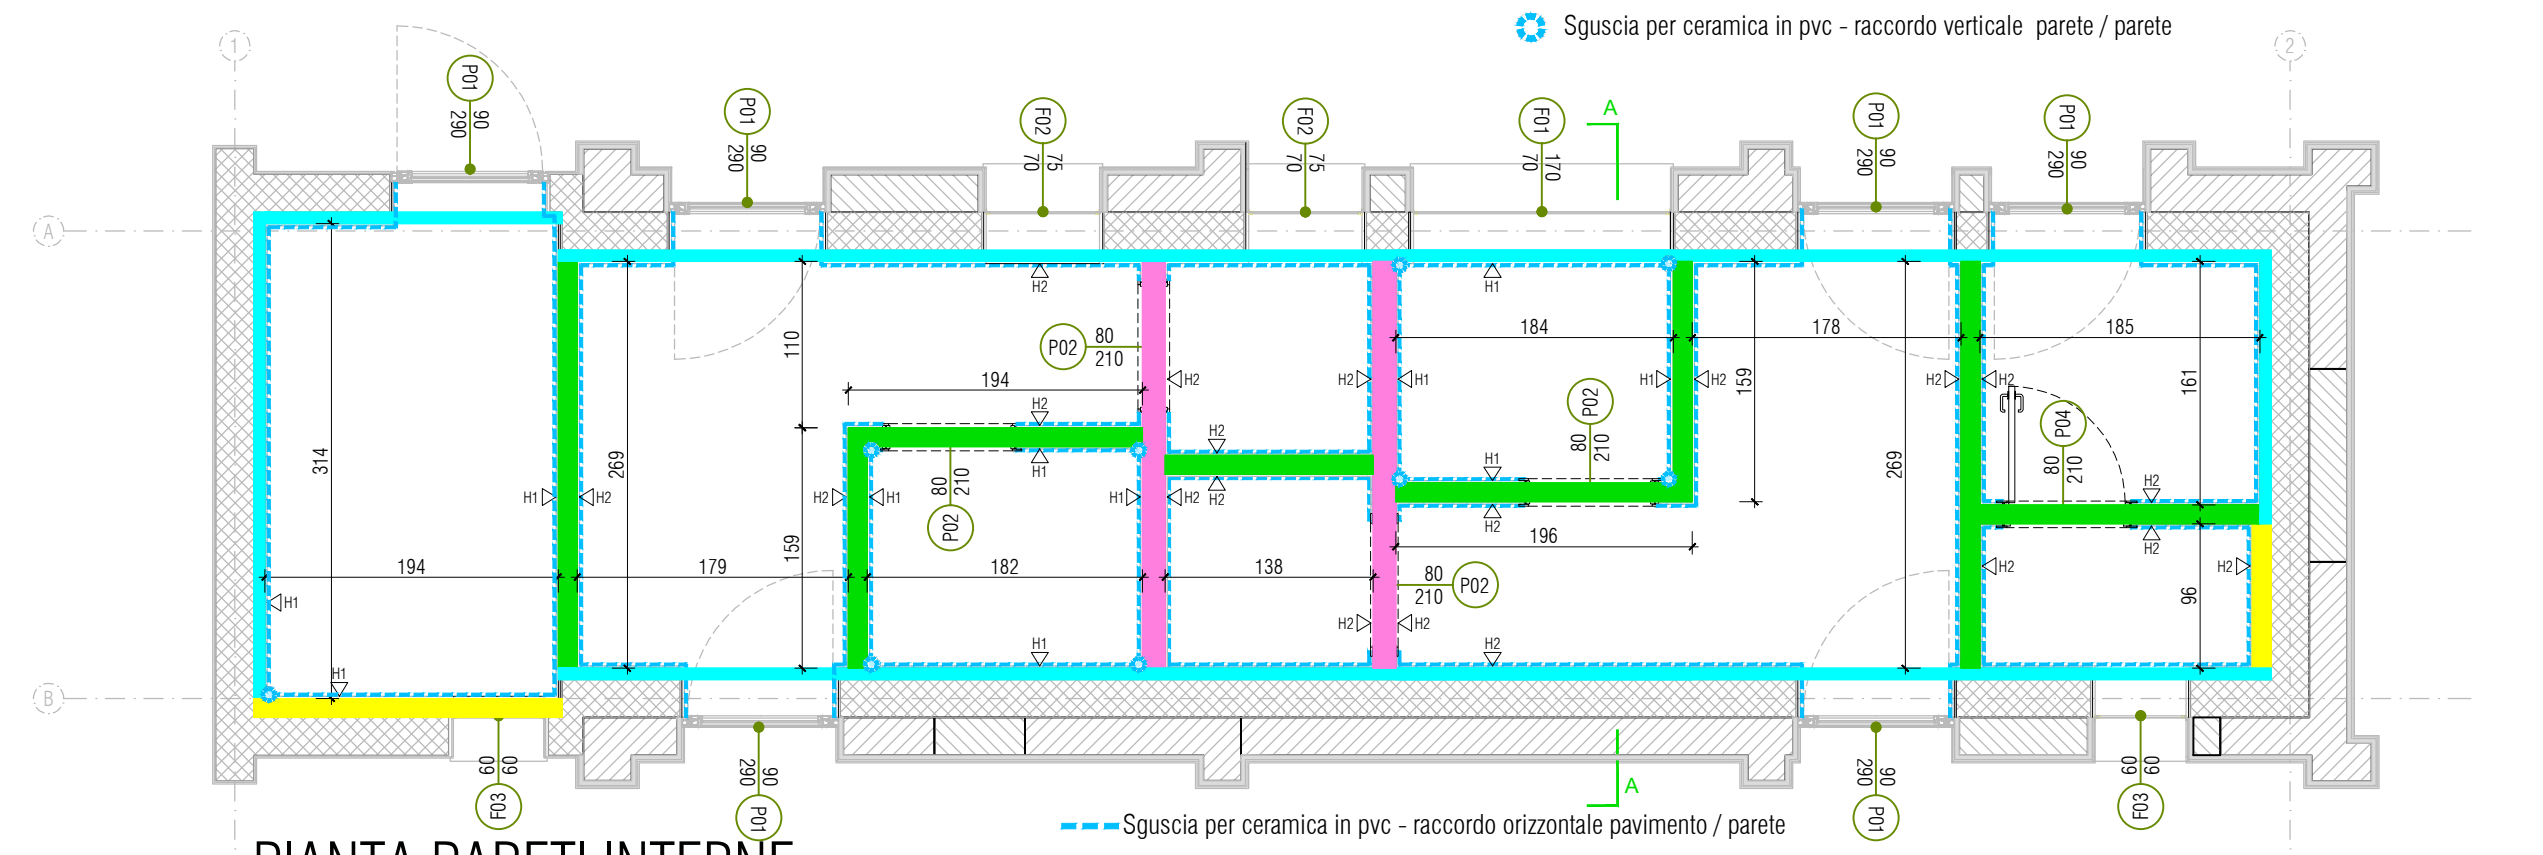

PIANTA PARETI INTERNE - SCALA 1:50

LEGENDA

- Muratura Nuova DA REALIZZARE
Muratura Esistente Mattoni Pieni
Muratura portante in cemento armato
Intonaco Armato
Sguscia per ceramica in pvc - raccordo orizzontale pavimento / parete
Sguscia per ceramica in pvc - raccordo verticale parete / parete

NOTA GENERALE SU AMMORSAMENTO MURATURE
per tutte le aperture da chiudere collegare le nuove murature a quelle esistenti mediante ammorsamento cudi - scudi

COMMITTENTI
COMUNE DI LODI
PROGETTO ESECUTIVO
PER LA RIQUALIFICAZIONE
DELL'AREA "PISCINA
FERRABINI"
IN VIA FERRABINI - 26900 LODI (LO)
RESPONSABILE DEL
PROCEDIMENTO: GEOM. GAETANO
ITALIA -
GAETANO.ITALIA@COMUNE.LODI.IT

PROGETTISTA
ING. NICOLA DETASSIS
TECHPLAN s.r.l.
Via Kufstein 1 - 38121 TN
T 0461 923911
E info@techplan.it



ORDINE DEGLI INGEGNERI
DELLA PROV. DI TRENTO
dott. ing. NICOLA DETASSIS
ISCRIZIONE ALBO N° 3230

TITOLO INTERVENTO
Intervento per la riqualificazione dell'area
"Piscina Ferrabini" in via Ferrabini, Lodi

PERIZIA DI VARIANTE N.2

OGGETTO ELABORATO	
CORPO C1	
PIANTA SEZIONE	
CODICE TAVOLA	SCALA
Var2.04	1:50 1:25 1:10
NOME FILE	COMMISSIONE N°
Variant2	246
DATA EMISSIONE	DISEGNATO DA
14/07/2026	DLS
DATA REVISIONE	REVISIONE N°
14/07/2026	00