


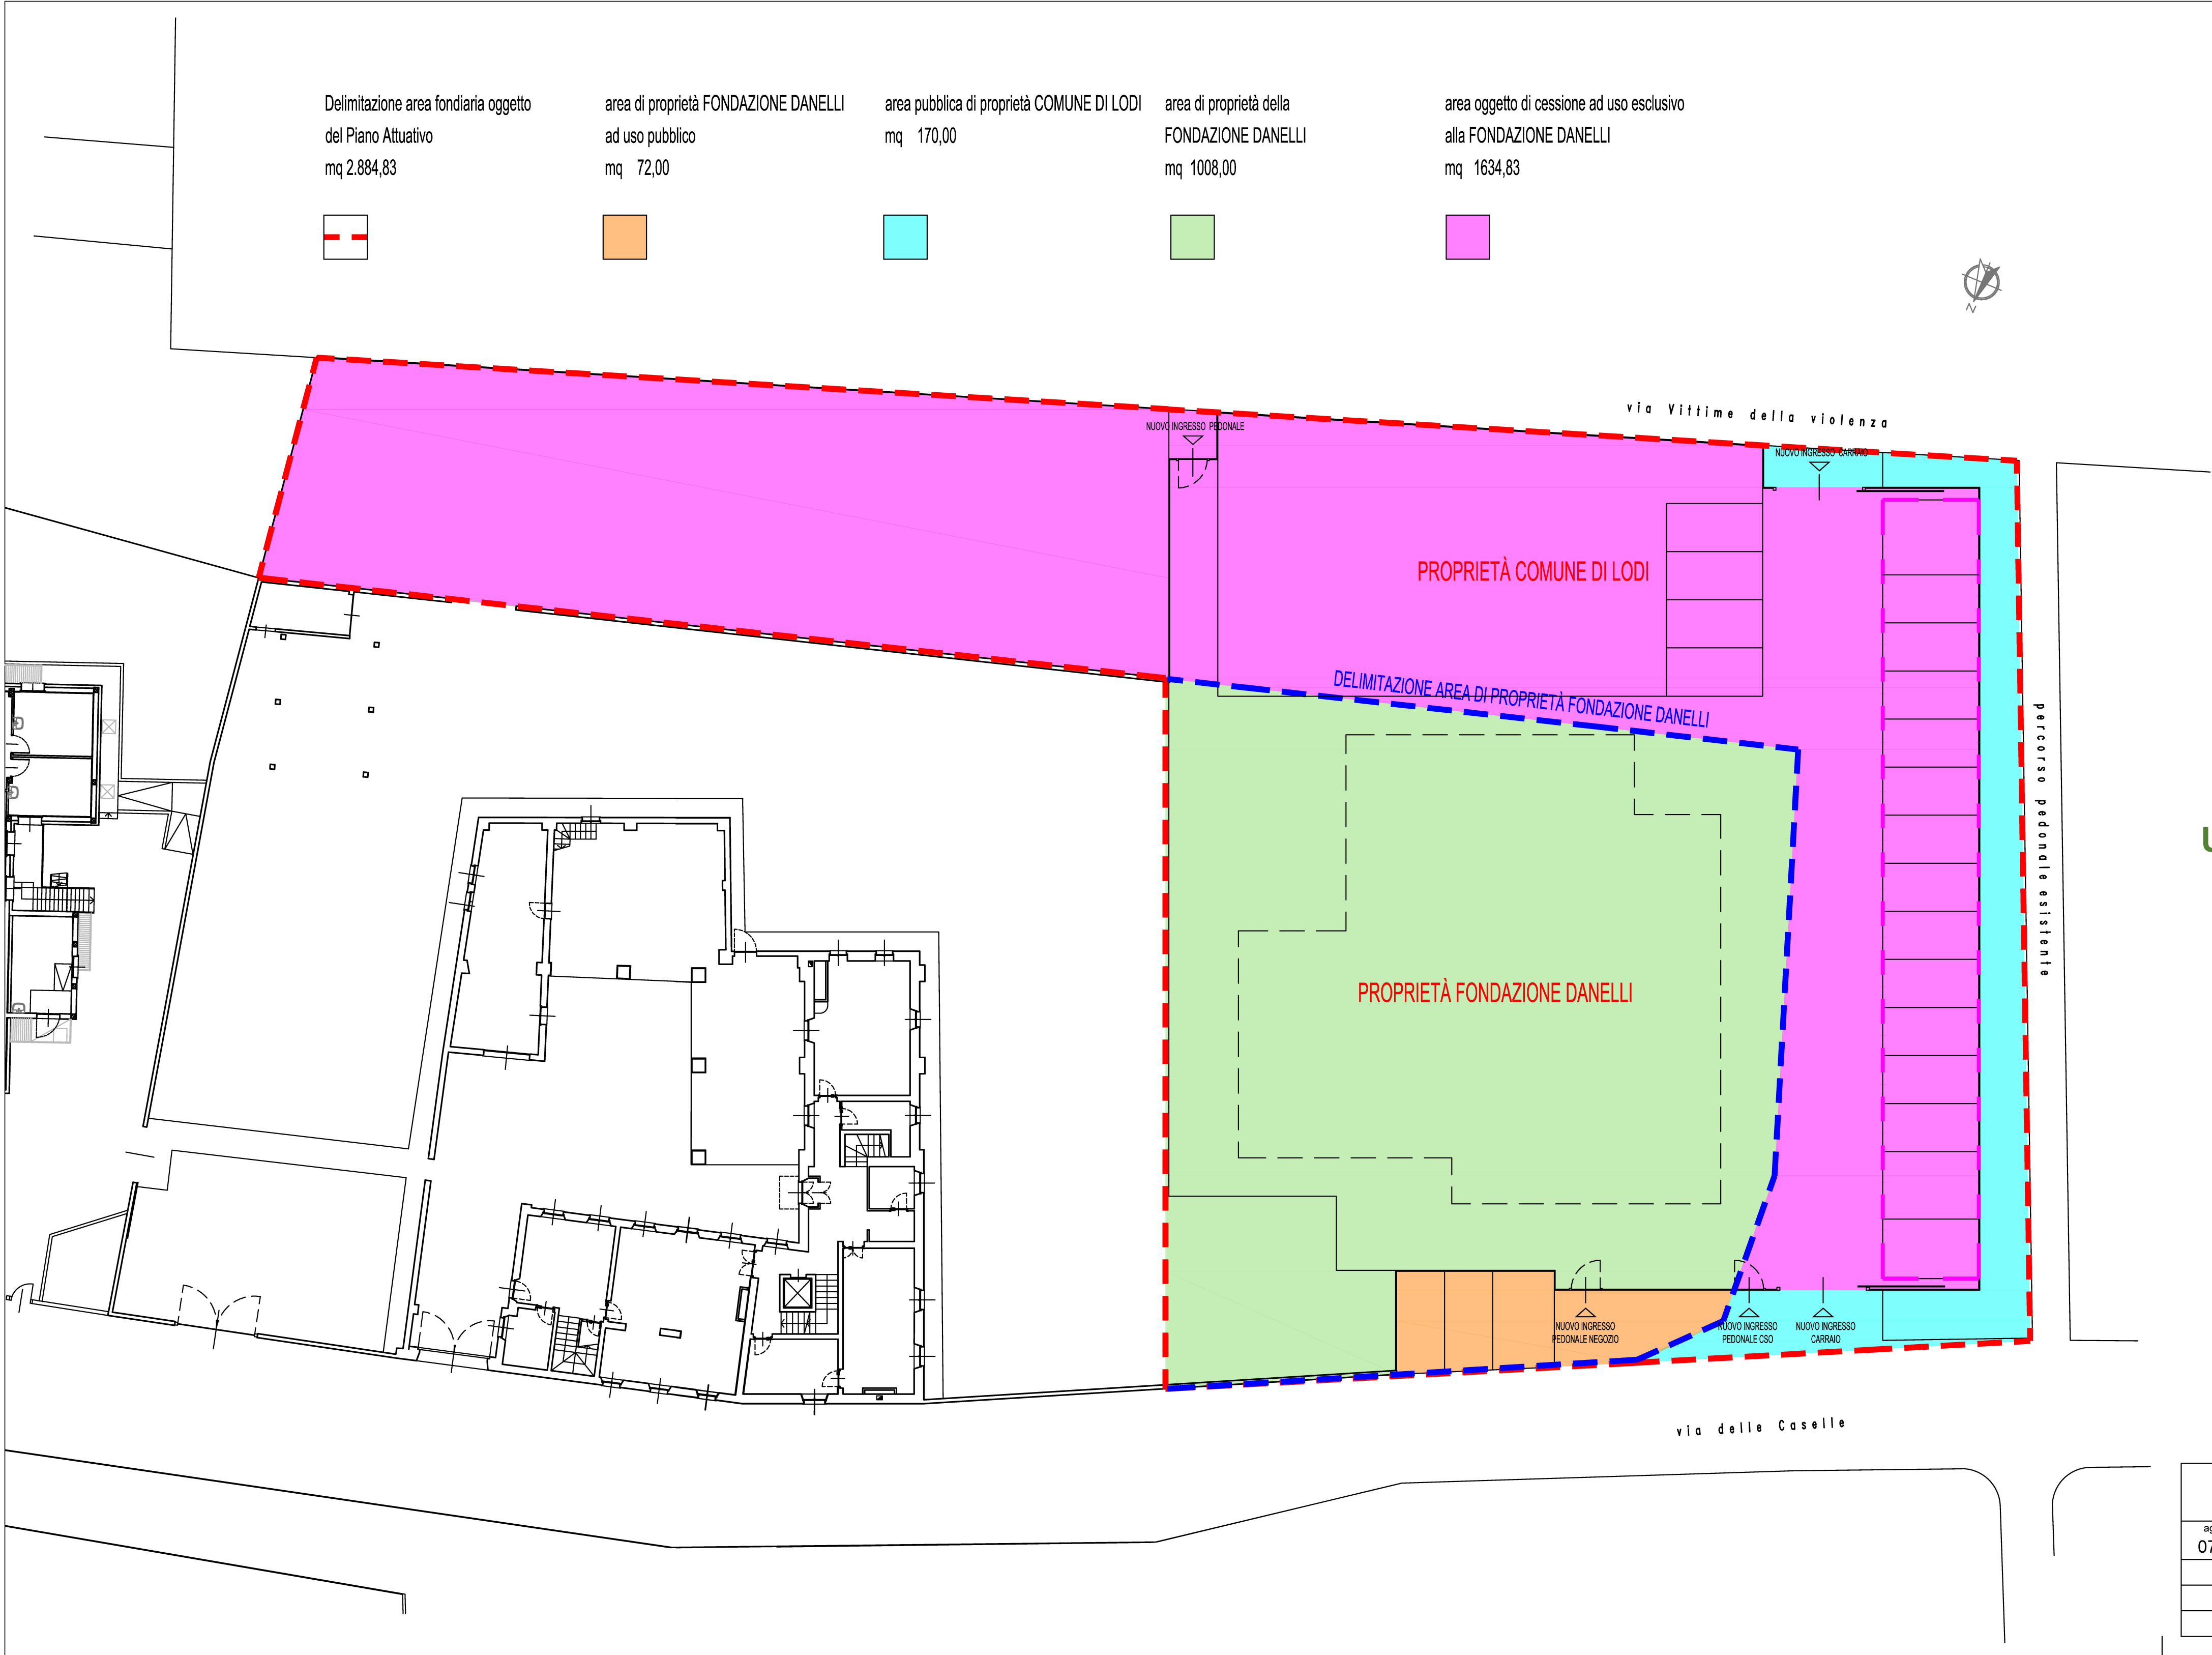

Una bellezza condivisa: O.L.T.R.E. L'Opificio
Dalla cultura all'unicità: un ecosistema
lodigiano per il progetto di vita

FONDAZIONE STEFANO E ANGELA DANELLI

CASCINA CASELLE “OPIFICIUM UNICO”
EDIFICIO AD USO CENTRO SOCIO-OCCUPAZIONALE
in Lodi Via delle Caselle

PIANO ATTUATIVO IN DEROGA

architetto CESARE SENZALARI			tavola
Architetti Associati Senzalari Cesare e Losi Irma via del Sandone, 20 - 26900 LODI tel-fax 0371/423689, e-mail: senzalosi@libero.it			7.2
aggiornamento 07.09.2026	data disegno 09.06.2026	PROGETTO INDIVIDUAZIONE AREE INTERNE AL PIANO	
	scala		
	1:200		
	tutti i diritti d'autore riservati		